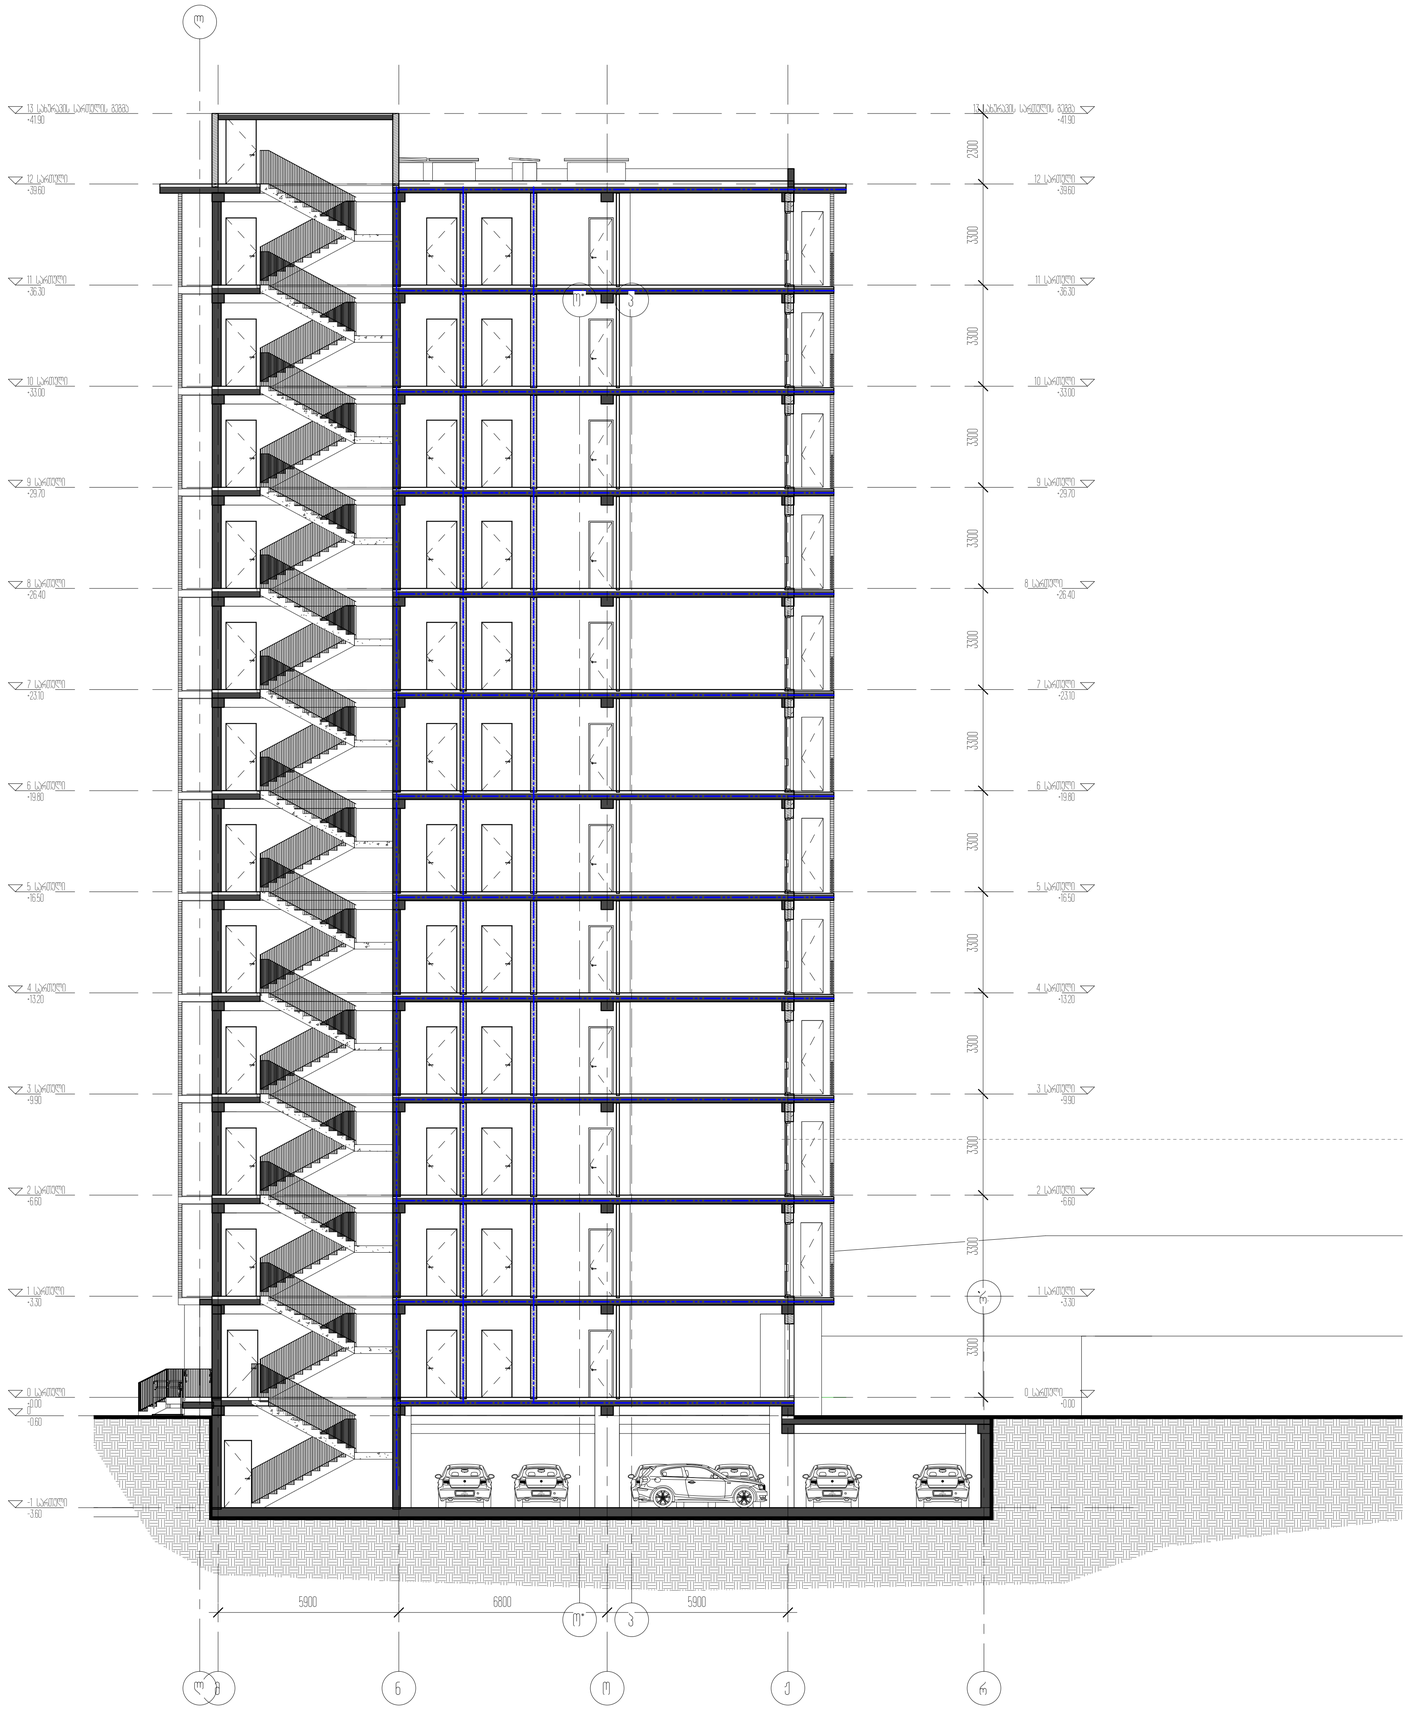


პროექტის დასახელება
კომპლექსის შენობები

ობიექტის მისამართი

დანიშნულება
ბინათმშენებლობა

± 0.00 = 458.70

ნახაზის ჯგუფობა

| | |
|---|---|
| არქიტექტორი | |
| მშენებელი | |
| მშენებელი | |

ნახაზის დასახელება
ჭრილი 1-1

| | | |
|---|---|---|
| A_B-301 | ლისტი | ლისტი |
| | A1 | 08.07.2020 |










