JETEX

არქ.პროექტი: საწყობი

საინჟინრო ნაწილი

სახანძრო სიგნალიზაცია

საპროექტო ობიექტის მისამართი:

ქალაქი თბილისი, ქუჩა ფეიქრები, № 21

ს/კ: 01.11.04.029.118

დამკვეთი:

შ.პ.ს. "მარულა"

შემსრულებელი:

შ.პ.ს. "ჯეტექსი"

თბილისი 2020 წ







































kerZo nakveTi

sawyobi
1ga
2ga
gadasabeli xeebi
8 -alvis xe
9 -alvis xe
10 -alvis xe
ofisi
jixuri
jixuri
saTmo
tr.
tr.
wv
wv
wv

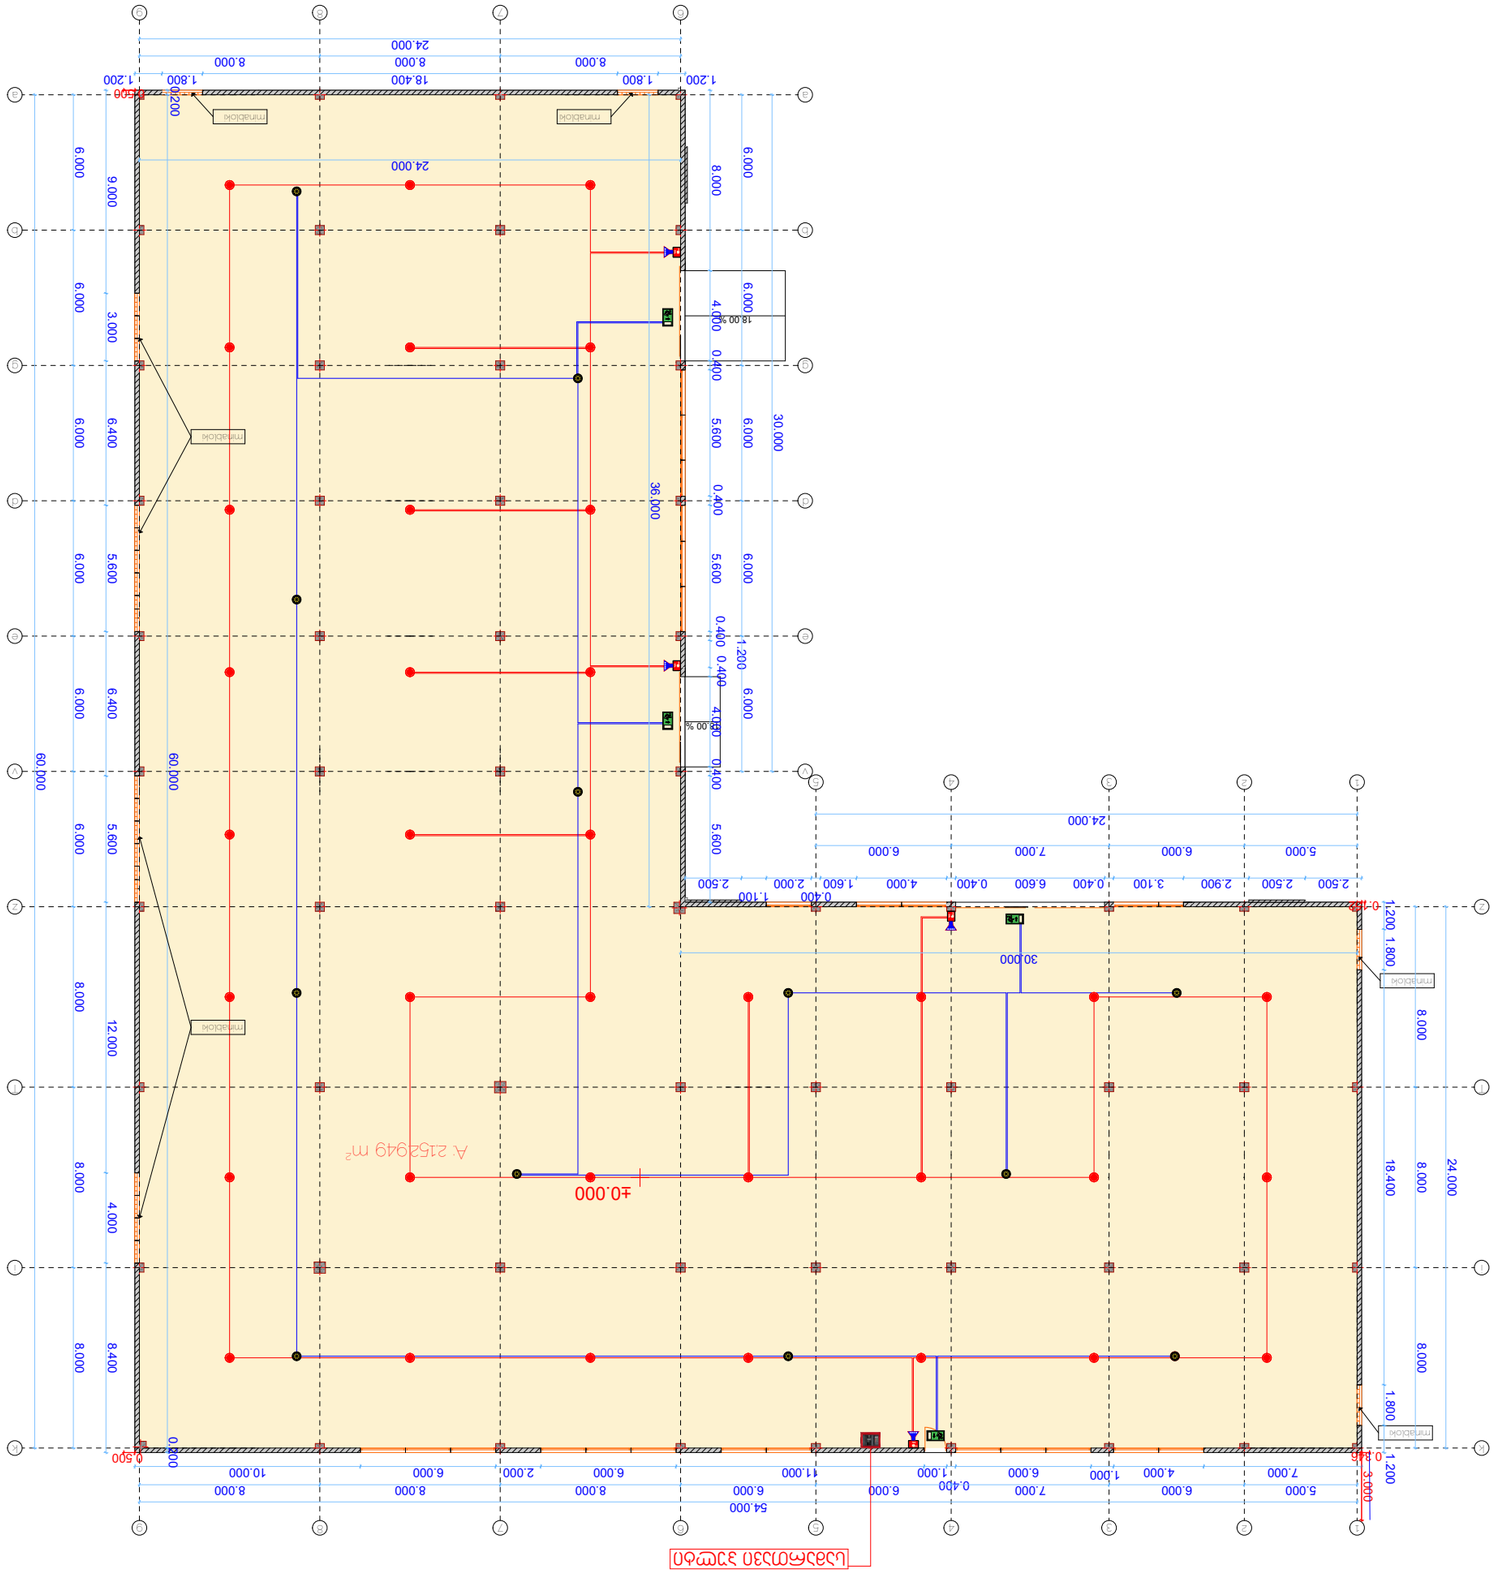
±0.000
A: 2152949 m²
1:100
09.07.2020
03



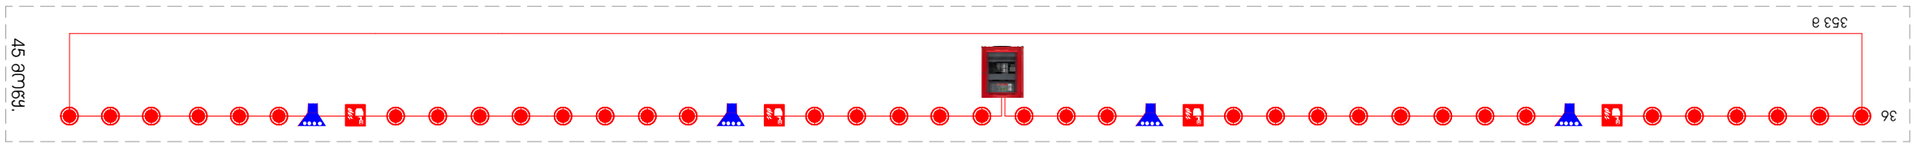


ავარიული სისტემის სქემა

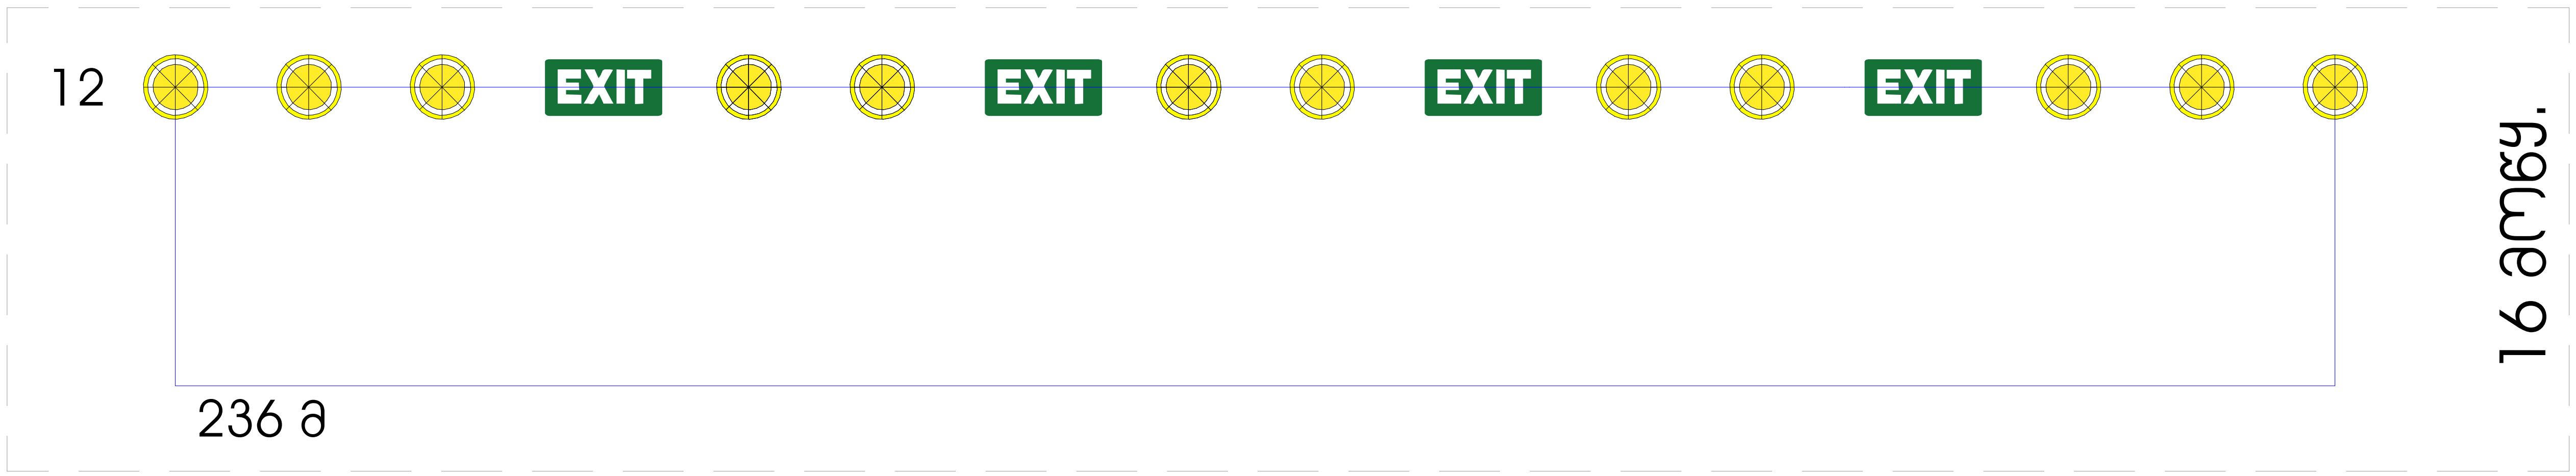

თბილისი 2020 წ	ფორმატი ა 3

პირობითი აღნიშვნები

სიმბოლოს სახელწოდება	
	კომბინირებული დეტექტორი
	თბური დეტექტორი
	ავტონომიური საკვამლო ტიპის მაუწყებელი
	კვამლის დეტექტორი
	გახმოვანება
EXIT	გასასვლელის მაჩვენებელი სანათი
	ცეცხლმაქრი
	სამართავი პულტი
	სახანძრო სიგნალიზაციის მაგისტრალი გახმოვანების მაგისტრალი
	სახანძრო განგაშის ღილაკი
	საავარიო განათება

საპროექტო ობიექტი

საწყობი

საინჟინრო ნაწილი

სახანძრო სიგნალიზაცია

ობიექტის მისამართი:

ქალაქი თბილისი, ქუჩა ფეიქრები, № 21
ს/კ: 01.11.04.029.118

თანამდებობა	გვარი	ხელმოწერა
დირექტორი	ბ.ჯუღელი, ლ.წულაძე	
არქიტექტორი		
დაამუშავა	ი.ჯიშკარიანი	
დამკვეთი	შ.პ.ს. "მარულა"	

JETEX
MEP SYSTEMS
DESIGN

შ.პ.ს "JETEX"
ს/კ 405268491
მის: ქ.თბილისი, მარგიანის ქუჩა N1
ტელ: (+032) 2 83-48-88
ელ.ფოსტა INFOJETEX2018@GMAIL.COM
WWW.JETEX.GE

მასშტაბი:	1:100
თარიღი:	09.07.2020
ფურცელი:	05

არქ.პროექტი: საწყობი

საინჟინრო ნაწილი

ხანძარქრობის პროექტი

საპროექტო ობიექტის მისამართი:

ქალაქი თბილისი, ფეიქრების ქუჩა #21,
ს/კ: 01.11.04.029.118

დამკვეთი:
შ.პ.ს "მარული"

შემსრულებელი:
შ.პ.ს. "ჯეტექსი"

თბილისი 2020 წ

სახანძრო წყალგაყვანილობა და ავტომატური ხანძარქრობის სისტემა
განმარტებითი ბარათი

ობიექტი: ლამინატის საწყობი, ქალაქი თბილისი ფეიქრების ქუცა #21,
ს/კ 01.11.04.029.118

1. ზოგადი ნაწილი

1.1 ზოგადი ინფორმაცია

პროექტის საფუძველი: შენობის ერთიანი აღწერა.

არქიტექტურული ნახაზები: გეგმები, სექციები, ფასადები.

პროექტი შეიმუშავეს ფუნქციური შენობის აღწერილობისა და პროექტის არქიტექტურული ნაწილის საფუძველზე.

1.2 ნორმატიული დოკუმენტები

- СП 10.13130.2009 ,, ხანძარსაწინააღმდეგო სისტემა. შიდა ხანძარსაწინააღმდეგო წყალგაყვანილობა. სახანძრო უსაფრთხოების მოთხოვნები''
- СП 5.13130.2009 ,, ხანძარსაწინააღმდეგო სისტემა. სიგნალიზაციის და ხანძრის ჩაქრობის ავტომატური დანადგარები. პროექტირების ნორმები და წესები ‘’
- NFPA 13 “სპრინკლერული სისტემიდ დამონტაჟების სტანდარტი ‘’
- NFPA 20 “ხანძარსაწინააღმდეგო სტაციონალური ტუმბოების დაყენების სტანდარტი”

1. ხანძრის ჩაქრობის ღონისძიებების პროექტი

*1.1.*შენობის მახასიათებელი

ლამინატის საწყობი წარმოადგენს ერთ ერთსართულიან შენობას, შენობას არ გააჩნია მიწისქვეშა სართული, მზიდი კონსტრუქციები და სახურავის სტრუქტურა არის ლითონის.

პროექტრში გათვალისწინებულია მთელ შენობაში ხანძარქრობის ავტომატური სისტემისა და სახანძრო კარადების კონბინირებული სისტემის მოწყობა.

1.2 ხანძარქრობის სისტემების ზოგადი მახასიათებლები

აუტოსაშხეფი სისტემა:

შენობა სრულად აჭურვილია აუტოსაშხეფი სისტემებით NFPA 13 ის მიხედვით. შენობა კლასიფიკაციის მიხედვით განეკუთვნება “ORDINARY HAZARD”- ის ჯგუფს. გათვალისწინებული აუტოსაშხეფი სისტემის მილების დიამეტრები შერჩეულია NFPA 13 (Table 22.5.2.2.1) -ის მიხედვით.

Table 22.5.3.4 Ordinary Hazard Pipe Schedule

Steel		Copper	
1 in.	2 sprinklers	1 in.	2 sprinklers
1¼ in.	3 sprinklers	1¼ in.	3 sprinklers
1½ in.	5 sprinklers	1½ in.	5 sprinklers
2 in.	10 sprinklers	2 in.	12 sprinklers
2½ in..	20 sprinklers	2½ in.	25 sprinklers
3 in.	40 sprinklers	3 in.	45 sprinklers
3½ in.	65 sprinklers	3½ in.	75 sprinklers
4 in.	100 sprinklers	4 in.	115 sprinklers
5 in.	160 sprinklers	5 in.	180 sprinklers
6 in.	275 sprinklers	6 in.	300 sprinklers
8 in.	See Section 8.2	8 in.	See Section 8.2

For SI units, 1 in. = 25.4 mm.

ხოლო დაშორებები საშხეფებს შორის განსაზღვრულია მითითებული ცხრილის მიხედვით ასევე NFPA13-იდან:

Table 8.8.2.1.2 Protection Areas and Maximum Spacing (Extended Coverage Upright and Pendent Spray Sprinklers)

	Light Hazard		Ordinary Hazard		Extra Hazard		High-Piled Storage	
Construction Type	Protection Area (ft^2)	Spacing (ft)	Protection Area (ft^2)	Spacing (ft)	Protection Area (ft^2)	Spacing (ft)	Protection Area (ft^2)	Spacing (ft)
Unobstructed	400	20	400	20	—	—	—	—
	324	18	324	18	—	—	—	—
	256	16	256	16	—	—	—	—
	—	—	196	14	196	14	196	14
	—	—	144	12	144	15	144	15
Obstructed noncombustible (when specifically listed for such use)	400	20	400	20	—	—	—	—
	324	18	324	18	—	—	—	—
	256	16	256	16	—	—	—	—
	—	—	196	14	196	14	196	14
	—	—	144	12	144	15	144	15
Obstructed combustible	N/A	N/A	N/A	N/A	N/A	N/A	N/A	N/A

For SI units, 1 ft = 0.3048 m; 1 ft^2 = 0.0929 m^2.

ერთი საშხეფის დაფარვის არეალი აღებულია 13.3 მ2 (144ft2).

ხოლო მაქსიმალური დაშორება სპრინკლერებს შორის 3.6 მ (12 ft). ასევე სპრინკლერის მაქსიმალური დაშორება კედლიდან არ უნდა აღემატებოდეს სპრინლერებს შორის მაქსიმალური დაშორების ნახევარს 1.8 მ.

ხანძარქრობის სისტემის სატუმბი ოთახი:

შენობის ტერიტორიაზე საპროექტო სატუმბო ოთახი მოიცავს:

1. მთავარ ტუმბოს ელექტროძრავით.
2. ჟოკეი ტუმბოს ელექტრო ძრავით.
3. სათადარიგო ტუმბოს ელექტრო ძრავით.

მთავარი ტუმბოს შერჩევა:

ჰიდრავლიკური გაანგარიშების შედეგად იმისათვის, რომ მოცემულმა სისტამამ სრულყოფილად იმუშაოს შერჩეულია 7 ბარიანი ტუმბო რომლის ტევადობაცაა 144 მ3/სთ.

ჟოკეი ტუმბოს შერჩევა:

ჟოკეი ტუმბოს ტევადობა შეადგენს მთვარი ტუმბოს ტევადობის 2 % -ს, ხოლო წნევა მთავარი ტუმბოს წნევას დამატებული 1 ბარი.

სატუმბი სადგურის მუშაობის დეტალები:

პროექტში მიღებულია ,, სველი'' წლის მომარაგების სიტემა. ტუმბოს ამოქმედება განხორციელდება წნევის სენსორის სიგნალიდან, ზამბარის გახსნისას ან/და დინების რელეს სიგნალიდან სახანძრო ონკანის გახსნისას. მთავარ მილსადენებზე ყენდება დინების რელე , რომლიდანაც სიგნალი სპრინკლერული სისტემის მაოქმედების შემთხვევაში გადაეცემა სახანძრო სიგნალიზაციის სადგურს, ამით ის საშუალებას იძლევა ნათელი გახდეს ავტომატური ხანძარსაწინააღმდეგო სისტემის ამოქმედების ზონა. ხანძარქრობის სისტემის წყლის რეზერვუარი მოეწყობა ტერიტორიაზე სატუმბო სადგურის გვერდით რომლის მოცულობაც იქნება 144მ3 (30 ლ/წმ სპრინკლერებისთვი დამატებული 2x5ლ/წმ სახანძრო კარადებისთვის რაც ჯამში გვაძლევს 40ლ/წმ=144მ3/სთ), ხოლო რეზერვუარში არსებული წყლის რაოდენობა სრულიად იქნება საკმარისი იმისათვის რომ აღნიშნული სისტემის მუშაობა უზრუნველყოს მინიმუმ ერთი სააათით.

ამასთანავე აუცილებელია, რომ სატუმბი ოთახის ტემპერატურა ყოველთვის აღემატებოდეს 5°C-ს.

სეისმური დამჭერების საინსტალაციო მოთხოვნები:

თბილისი მდებარეობს სეისმურად აქტიურ ზონაში, უკანასკნელი სეისმური აქტივობების მიხედვით 4,8 ბალიდან 8 ბალამდე რიტჩერის სკალაზე.

სისმური აქტივობის შედეგად არის იმის დიდი შანსი, რომ შენობა იმოძრავებს და დაზიანდება ხისტი წყლის მმილები. იმისათვის, რომ არ დაზიანდეს სახანძრო მილები საჭიროა ისინი აღიჭურვოს პირველ სურათზე არსებული დამჭერებით.



დაშორებები სეისმურ საკიდებს შორის უნდა განისაზღვროს NFPA13-ის მიხედვით რაც მოითხოვს:

DN25-იან მილებზე მაქსიმალური დაშორება=3.67 მეტრი,

ხოლო DN32-იანი მილიდან DN150-იან მილამდე მაქსიმალური დაშორება=5.57 მეტრი.

1.3 მოწყობილობები და მასალები

გათვალისწინებულია სპრინკლერული გამფრქვევის გამოყენება , რომელიც სტანდარტული
დროით ამოქმედდება , სინჯარის განადგურების ტემპერატურა 68C, K = 80 (0.42), ბრენდი Tyco, Globe ან სხვა ანალოგი , რომელიც დამოწმებულია FM სისტემაში. მიწისქვეშა ავტოსადგომებისთვის გათვალისწინებულია გამფრქვევის გამოყენება , რომელსაც შესაერთებელი აქვს ზემოთ. მილების გაყვანილობა უზრუნველყოფილია შავი ფოლადის უჟანგავი მილებით. 40 მმ–იანზე მეტი დიამეტრის მქონე მილების დაკავშრება შესაძლოა განხორციელდეს შედუღებით. მცირე დიამეტრი ხრახნიან კავშირებზეა. გამოყენებული მინიმალური დიამეტრია 25 მმ (1 “). შესაძლოა
გამოყენებულ იქნას ცეცხლგამძე PPR შედუღებული მილები.ხანძარსაწინააღმდეგო სისტემის ტუმბოები აღჭურვილი უნდა იყოს ქარხნული წარმოების მართვის კარადებით , რომელიც უზრუნველყოფს საიმედო მუშაობას და სიგნალიზაციის სისტემებს. შესაძლებელია Patterson, WILO, Grundfos ან ანალოგი ,, სველი ‘’ სპრინკლერული სარქველები , წნევის სენსორები, დინების რელე , მდგომარეობის კონტროლირებადი სარქველები , ჰიდრავლიკური სირენები სავალდებულია , რომ დამოწმებული იყოს FM სისტემებში . სარდაფის სართულზე მდებარე სახანძრო კარადის დაკავშირების დიამეტრია 50მმ. სახანძრო კარადებს უნდა ჰქონდეთ სტანდარტული მარკირება, გათვალისწინებულ უნდა იქნეს ადგილი ხანძრის ჩაქრობისთვის. ხანძრის შლანგები - შავი რეზინის, სიგრძე 25 მ.

2. მოთხოვნები ელექტრო კავშირებისა და კონტროლის სისტემებისთვის

კვების კარადები და სახანძრო ტუმბოების მართვის კვება უნდა განხორციელდეს სანდოობის პირველი კატეგორიით მთლიანი რეზერვუარით. კავშირი უნდა განხორციელდეს ელექტრო კაბელთან, რომლის ხანძარგამძლეობაა 60 წუთი (FE-180). ტუმბოების მართვის კაბინეთიდან, დინების რელეს ზონებიდან , წლის დონის სენსორიდან მიწოდეული სიგნალი რეზერვუარებში უნდა იქნას მიღებული და დამუშავებული სახანძრო სიგნალიზაციის სისტემაში პერსონალის მხრიდან დაუყოვნებლივი რეაგირებისთვის.

3. ზოგადი დამატებითი მოთხოვნები

ტუმბოების შემოწმების უზრუნველსაყოფად , მდგარისა და ავზების გასასუფთავებლად , რემონტის ან მომსახურების შემთხვევაში, აუცილებელია გათვალისწინებულ იქნას წყლის შემგროვებელი კოლექტორი ზომით 1,5 x 1,5 x 1,5 (სიღრმე) მ სატუმბოში , რომელიც განთავსებულია სარდაფის სართულსზე.წყალქვეშა სადრენაჟე ტუმბოების დახმარებით, წყალი მიმართული იქნება წვიმის წყლის გამსვლელი არხის სისტემებში.

დოკუმენტაციის ნუსხა

ფურცელი	სახელწოდება	შენიშვნა
ხანძარქრობა-(გენერალური გეგმა)	ხანძარქრობის სისტემის ნახაზი ტერიტორიაზე	
ხანძარქრობა-(+0 სართული)	ხანძარქრობის სისტემის ნახაზი +0 სართულზე	
ხანძარქრობა-(იზომეტრია)	ხანძარსაწინააღმდეგო წყალმომარაგების სისტემების იზომეტრიული ნახაზი	
ხანძარქრობა-(სატუმბი ოთახი)	სატუმბი ოთახის გეგმა ძირითადი აღჭურვილობის დეტალური ჩვენებით.	

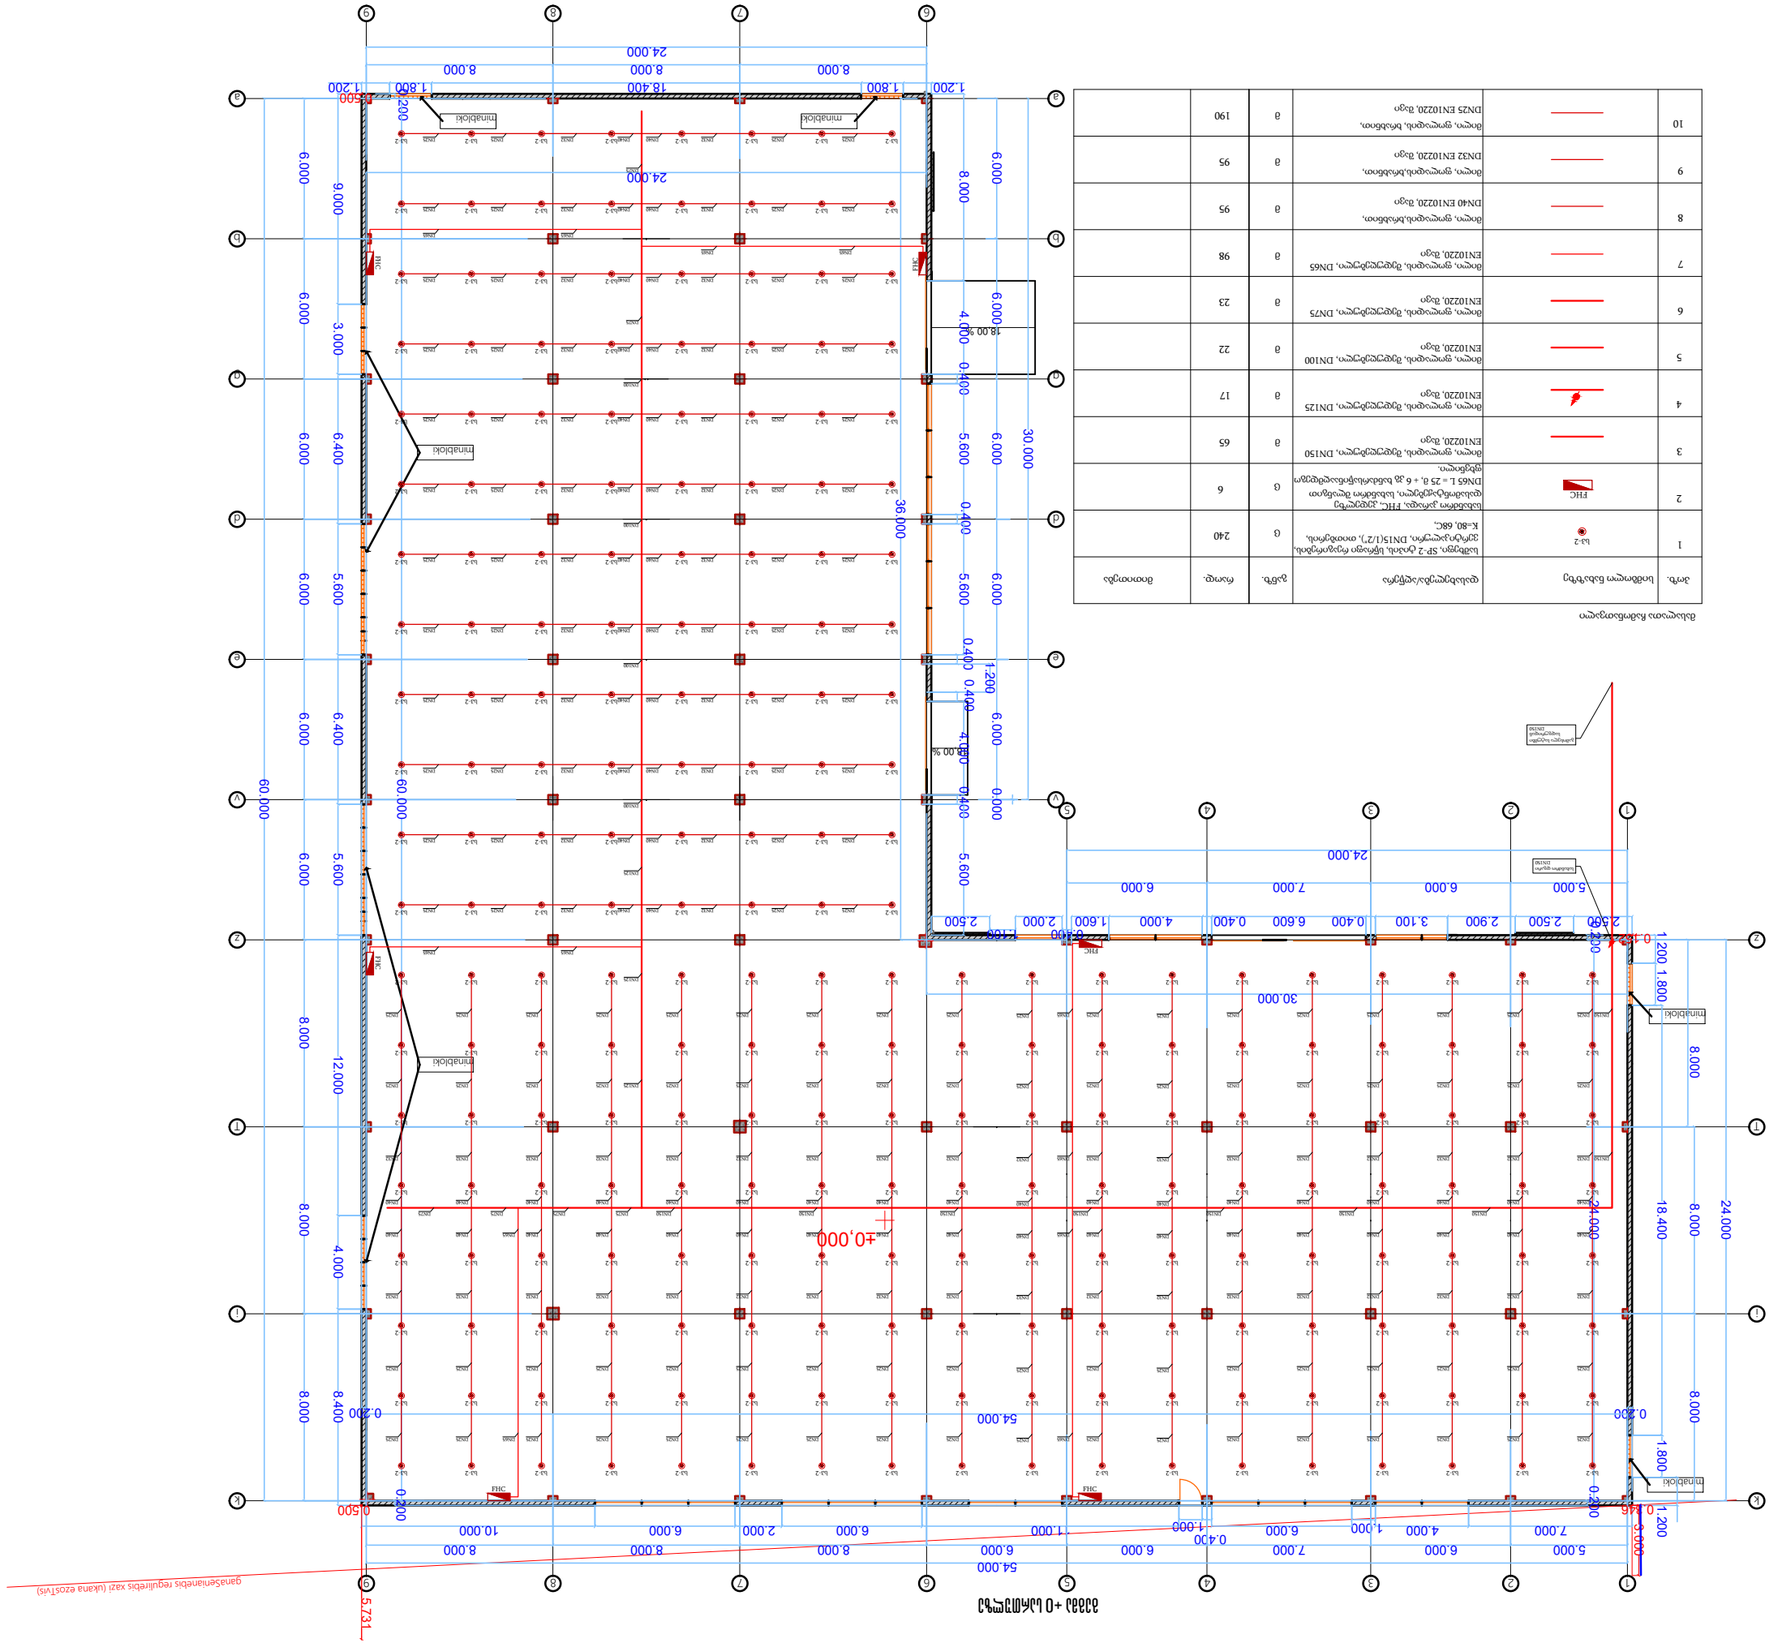


ა/ნ	სიმბოლური გამოსახულება	დასახელება, ტექნიკური მახასიათებლები	ზომის ერთ.	რაოდენობა	შენიშვნა
3		მილი, ფოლადის, ცხელეულებული, DN150 EN10220, ხაჯი	მ	65	
4		მილი, ფოლადის, ცხელეულებული, DN125 EN10220, ხაჯი	მ	17	
5		მილი, ფოლადის, ცხელეულებული, DN100 EN10220, ხაჯი	მ	22	
6		მილი, ფოლადის, ცხელეულებული, DN75 EN10220, ხაჯი	მ	23	
7		მილი, ფოლადის, ცხელეულებული, DN65 EN10220, ხაჯი	მ	98	
8		მილი, ფოლადის,ხრახნი, DN40 EN10220, ხაჯი	მ	95	
9		მილი, ფოლადის,ხრახნი, DN32 EN10220, ხაჯი	მ	95	
10		მილი, ფოლადის, ხრახნი, DN25 EN10220, ხაჯი	მ	190	

მასშტაბი:	1:250
თარიღი:	03.05.2020
ფურცლის №:	02

შპს "JETEX"
ს/კ 405268491
ქ. თბილისი, გამრეკელის ქუჩა №1
(+032) 2 83-48-88
INFOJETEX2018@GMAIL.COM
WWW.JETEX.GE

JETEX
MEP SYSTEMS
DESIGN

მშენებლობის სტადია	პროექტის ფაზა
ზოგადი დანიშნულების შენობა	პროექტის №:
ავტორი:	
ტექნიკური ზედამხედველი:	
ხელმძღვანელი:	
დამკვეთი:	
ფურცლის დასახელება:	ფურცლის №

ს/ნ 405268491
ტექნიკური ზედამხედველი
ხელმძღვანელი
დამკვეთი

იზომეტრია

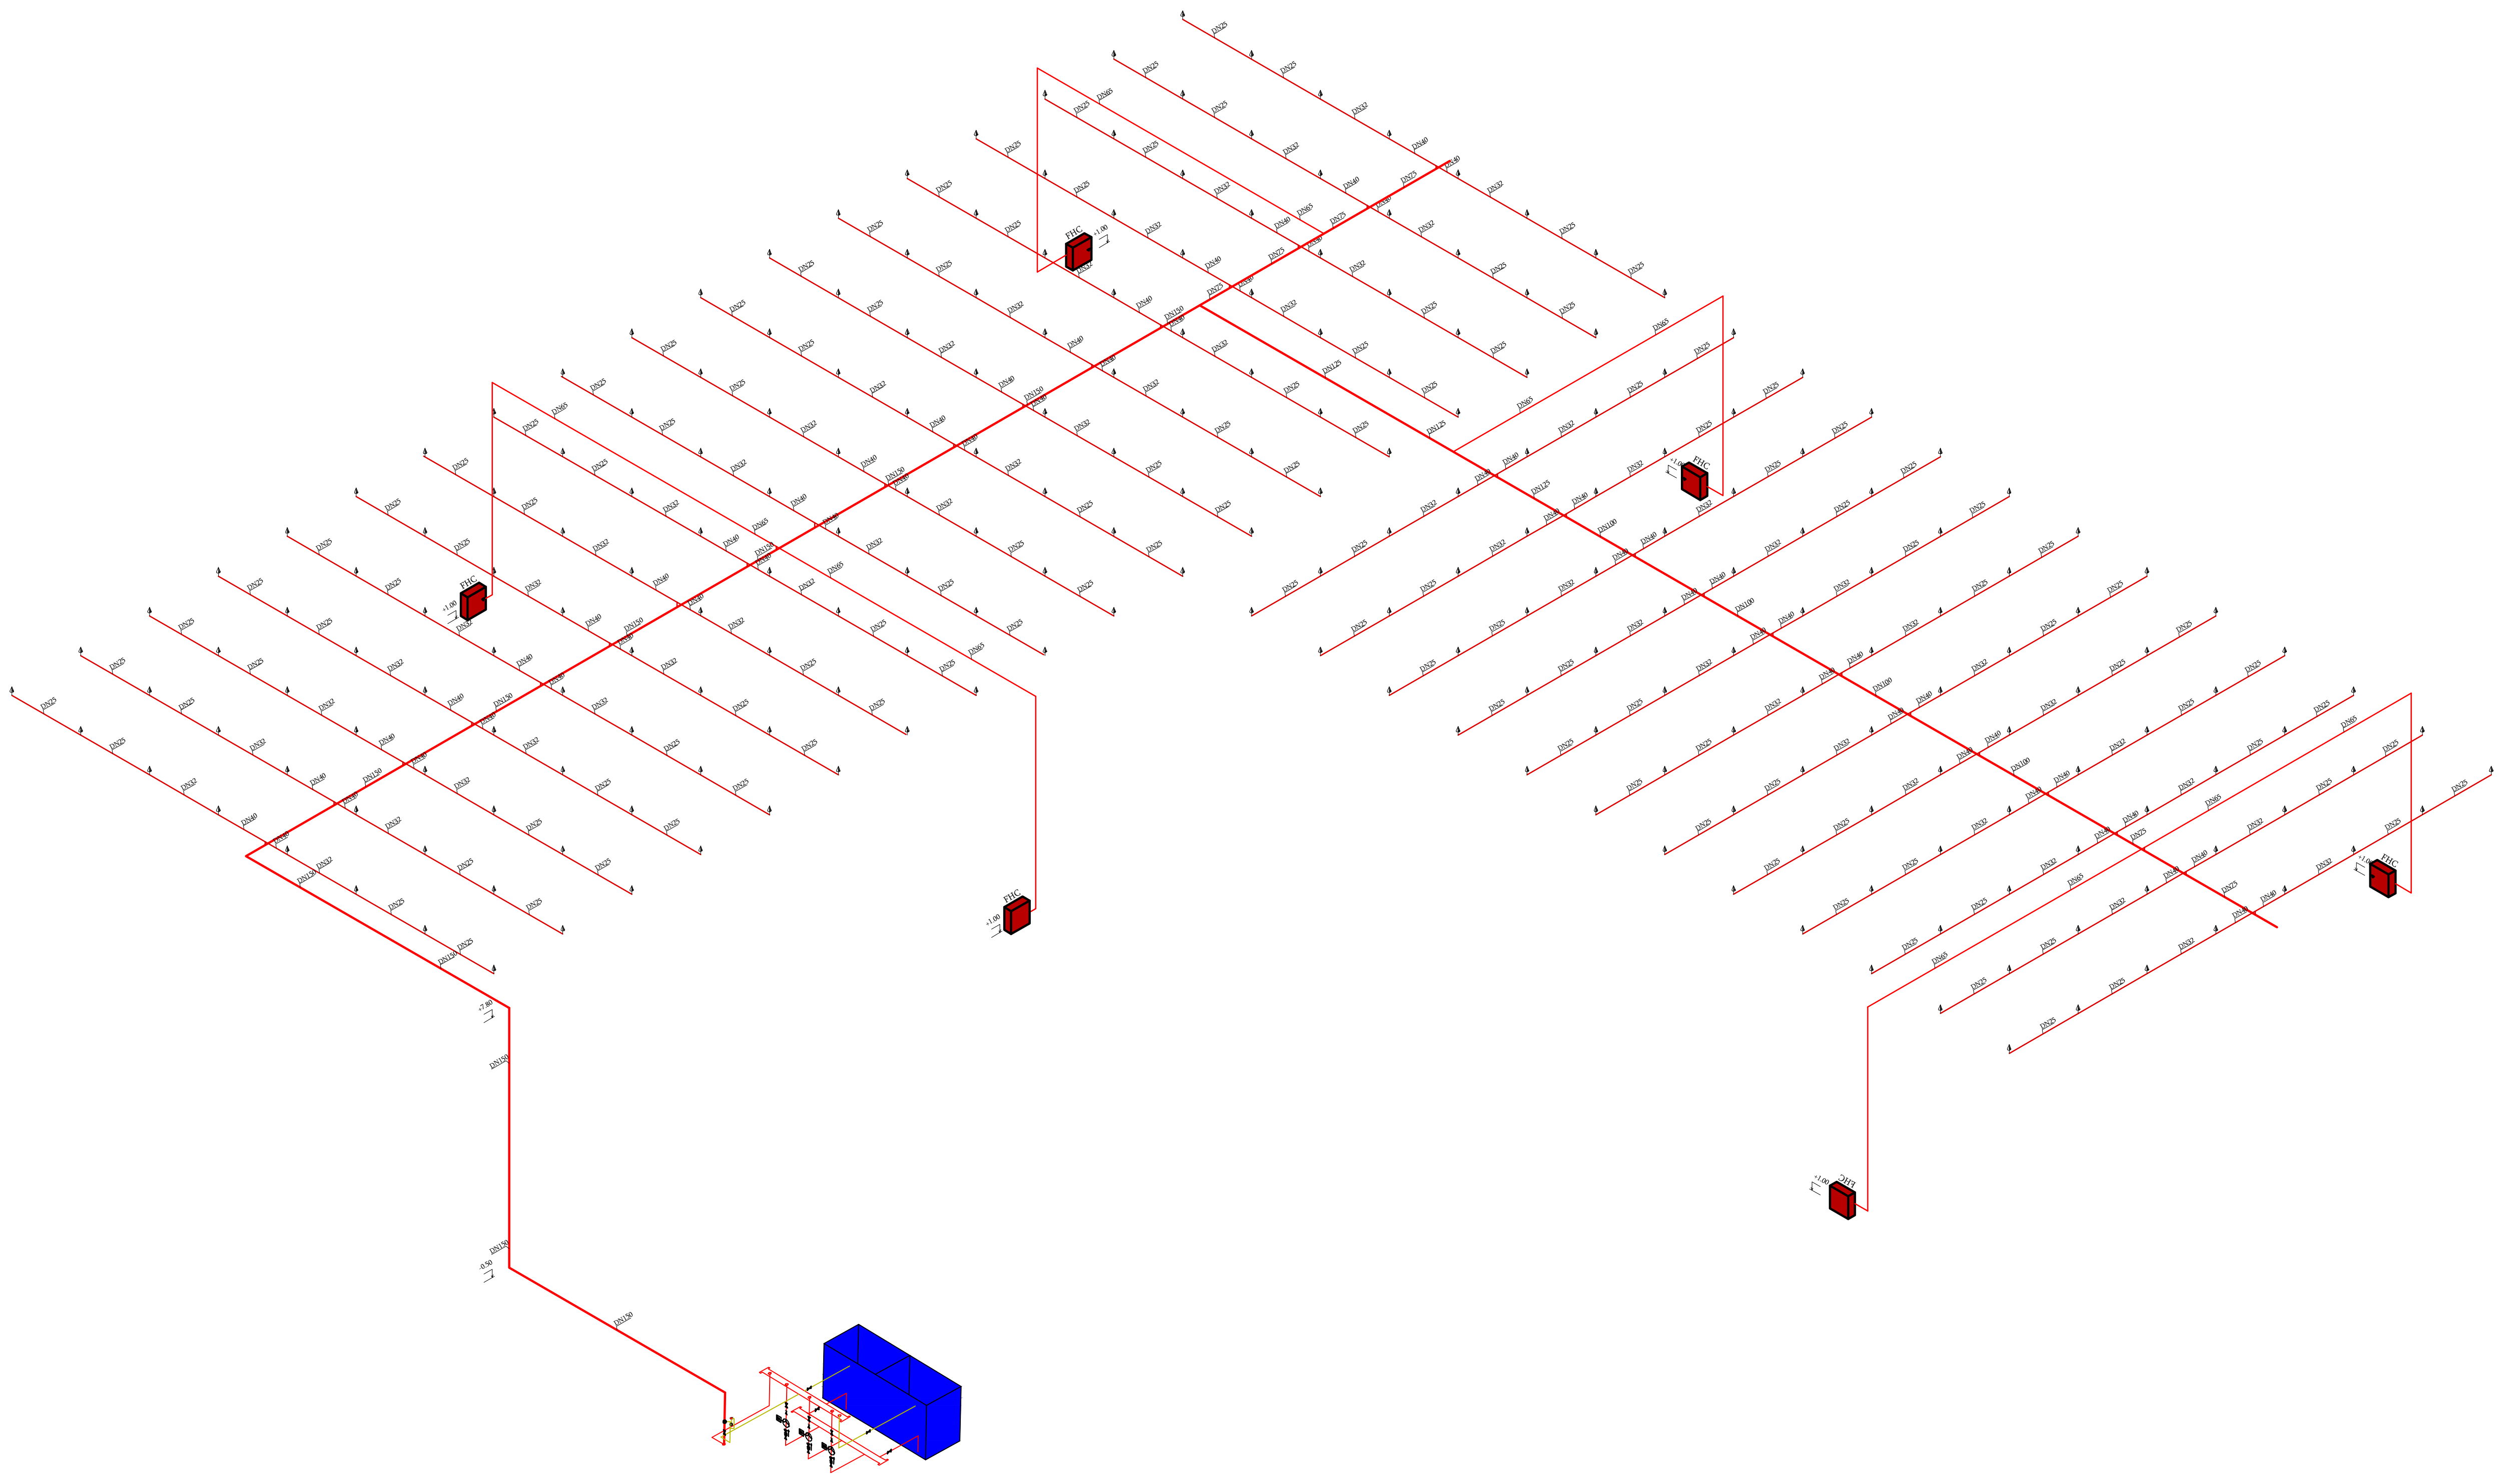

თბილისი 2020 წ	ფორმატი ა 3

საპროექტო ობიექტი

საწყობი

საინჟინრო ნაწილი

ხანძარქრობა

ობიექტის მისამართი:

ქალაქი თბილისი, ფეიქრების ქუჩა #21
ს/კ 01.11.04.029.118

თანამდებობა	გვარი	ხელმოწერა
დირექტორი	ბ.ჯუღელი; ლ.წულაძე	
არქიტექტორი		
დამუშავა	მ.ფუტკარაძე	
დამკვეთი	შ.პ.ს "მარულა"	

MEP SYSTEMS DESIGN

შ.პ.ს "JETEX"
ს/კ 405268491
მის: ქ.თბილისი, მარგიანის ქუჩა N1
ტელ: (+032) 2 83-48-88
ელ.ფოსტა INFOJETEX2018@GMAIL.COM
WWW.JETEX.GE

მასშტაბი:	1:250
თარიღი:	03.05.2020
ფურცელი:	03

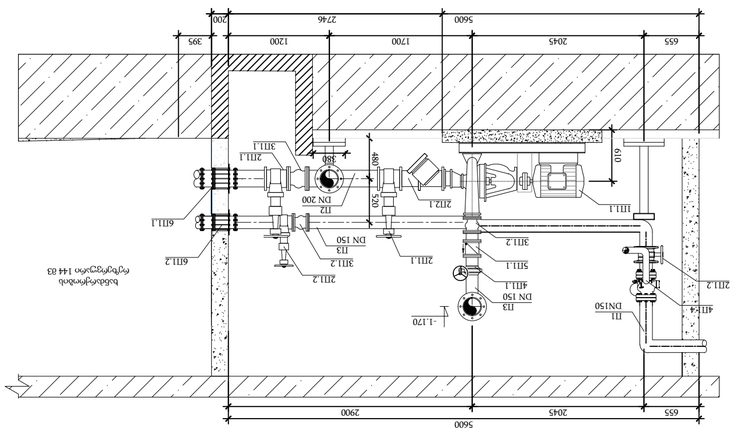


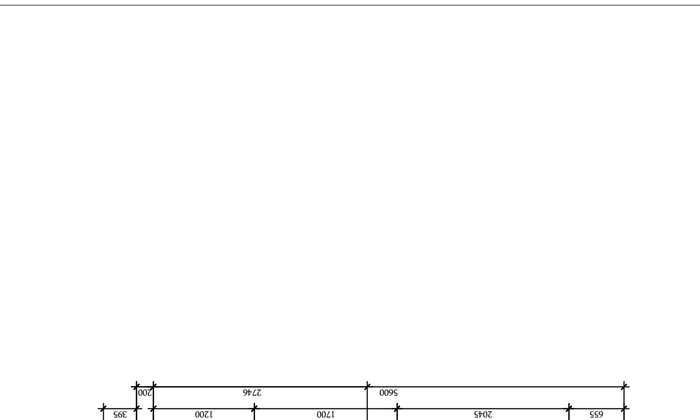




				ზომ. ერთეული	რაოდენობა
	<u>ხანძარქრობის სისტემა</u>	**ზომა**			
	<u>მასალები და ლჭურვილობა</u>				
FP-1, FP-2	ელექტრო სახანძრო ტუმბო , ჰორიზონტალური, წყლის მოხმარება 144 $მ^3$/სთ , წნევა 6 ატმ.	SPLIT CASE, 530 GPM	38,3 კვტ, 3ფ	ც	2
	ავტომატური სისტემის მძრნე ტუმბოების მართვის პანელი,რომელიც უზრუნველყოფს სამუშაო ტუმბოს ჩართვას ECM სიგნალიდან ან დინების შეცვლიდან,სარეზერვო ტუმბოს ჩართვა ძირითადი ტუმბოს ავარიის შემთხვევაში	TORNATECH ИЛИ АНАЛОГ		ც	1
JP	ჟოკეი ტუმბო, ელექტრო, ვერტიკალური , წყლის მოხმარება 3 კუბური მეტრი / სთ, წნევა 7 ატმ		1,2 კვტ, 3ფ	ც	1
	ჟოკეი ტუმბოს მართვის პანელი ავტომატური წნევის შენარჩუნების სისტემით	TORNATECH ИЛИ АНАЛОГ			1
	განგაშის გამშვები სარქველი, კომპლექტი სველი სარქველით, ხანძარსაწინააღმდეგო ვერტიკალური მილისათვის DN150, PN16	FM LISTED		ც	1
	ელექტრო კონტაქტური მანომეტრი ტუმბოს ჩართვისთვის სიგნალის გამოსაცემად.	FM LISTED		ც	3
	ჩამკეტი სარქველი, მილტუჩით, ელექტრო პოზიციის დეტექტორით, DN 200,PN16			ც	4
	ჩამკეტი სარქველი, მილტუჩით, ელექტრო პოზიციის დეტექტორით, DN 150,PN16			ც	2
	ჩამკეტი სარქველი, მილტუჩით, ელექტრო პოზიციის დეტექტორით, DN 50,PN16			ც	3
	ფილტრი,მილტუჩით, DN200, PN16			ც	2
	ვიბრაციის ჩამხშობი, უქანგავის ფოლადის, მილტუჩით, სამუშაო წნევა PN16, DN200			ც	2
	ვიბრაციის ჩამხშობი, უქანგავის ფოლადის, მილტუჩით, სამუშაო წნევა PN16, DN150			ც	3
	პეპელა სარქველი, მილტუჩით, DN 150,PN16			ც	2
	უკუსარქველი, მილტუჩით, DN150, PN16			ც	2
	უკუსარქველი, მილტუჩით, DN50, PN16			ც	1
	ჰერმეტული საცობი, DN200, PN16.			ც	1
	ჰერმეტული საცობი, DN150, PN16.			ც	1
	ჰერმეტული საცობი, DN50, PN16.			ც	1
	რეზერვუარიდან მიმწოდებელი კოლექტორი დუ 250, ერთი შესასვლელი დუ200, ორი გამოსასვლელი DN 200, ერთი გამოსასვლელი DN. 50 ჰ სიგრძე 350 სმ.			ც	1
	ტუმბოს საერთო შეერთებისთვის კოლექტორი DN 250, ორი შესასვლელი DN. 150, ერთი შესასვლელი DN50, ორი გამოსასვლელი DN. 150 , სიგრძე 350 სმ			ც	1
	სამზეფი, SP-2 ტიპის, სწრაფი რეაგირების, ვერტიკალური, DN15(1/2"), თითბერის, K=80, 68C,	FM LISTED		ც	240

	სახანძრო კარადა, FHC, კედელზე დასამონტაჟებელი, სახანძრო შლანგით DN65 L = 25 მ, + 6 კმ ხანძარსაწინააღმდეგო ფხვნილი.			ც	6
	მილი, ფოლადის, შედუღებული, DN150 , EN10220 დაუმუშავებელი, შავი			მ	65
	მილი, ფოლადის, შედუღებული, DN125, EN10220 დაუმუშავებელი, შავი			მ	17
	მილი, ფოლადის, შედუღებული, DN100, EN10220 დაუმუშავებელი, შავი			მ	22
	მილი, ფოლადის, შედუღებული, DN75, EN10220 დაუმუშავებელი, შავი			მ	23
	მილი, ფოლადის, შედუღებული, DN65, EN10220 დაუმუშავებელი, შავი			მ	98
	მილი, ფოლადის, ხრახნიმ, DN40, EN10220 დაუმუშავებელი, შავი			მ	95
	მილი, ფოლადის, ხრახნიმ, DN32, EN10220 დაუმუშავებელი, შავი			მ	95
	მილი, ფოლადის, ხრახნიმ, DN25, EN10220 დაუმუშავებელი, შავი			მ	190
	შედუღებული უნაგირი 150/50			ც	14
	შედუღებული უნაგირი 125/50			ც	2
	მუხლი 90*დიამ.. 150 შედუღებული			ც	3
	გადამყვანი 150/75			ც	1
	გადამყვანი 50/40			ც	60
	გადამყვანი 40/32			ც	60
	გადამყვანი 32/25			ც	60
	სამკაპი 150/150/125 შედუღებული			ც	1
	სამკაპი 150/150/65 შედუღებული			ც	2
	სამკაპი 125/125/65 შედუღებული			ც	1
	სამკაპი 75/75/65შედუღებული			ც	3
	სამკაპი 100/100/50შედუღებული			ც	8
	სამკაპი 75/75/50შედუღებული			ც	7
	სამკაპი 50/50/50შედუღებული			ც	30
	მაფიქსირებელი ხამუთი მილებისთვის DN 150			ც	20
	მაფიქსირებელი ხამუთი მილებისთვის DN 125			ც	5
	მაფიქსირებელი ხამუთი მილებისთვის DN 100			ც	7
	მაფიქსირებელი ხამუთი მილებისთვის DN 75			ც	8
	მაფიქსირებელი ხამუთი მილებისთვის DN 65			ც	48
	მაფიქსირებელი ხამუთი მილებისთვის DN 40			ც	45
	მაფიქსირებელი ხამუთი მილებისთვის DN 32			ც	45
	მაფიქსირებელი ხამუთი მილებისთვის DN 25			ც	90