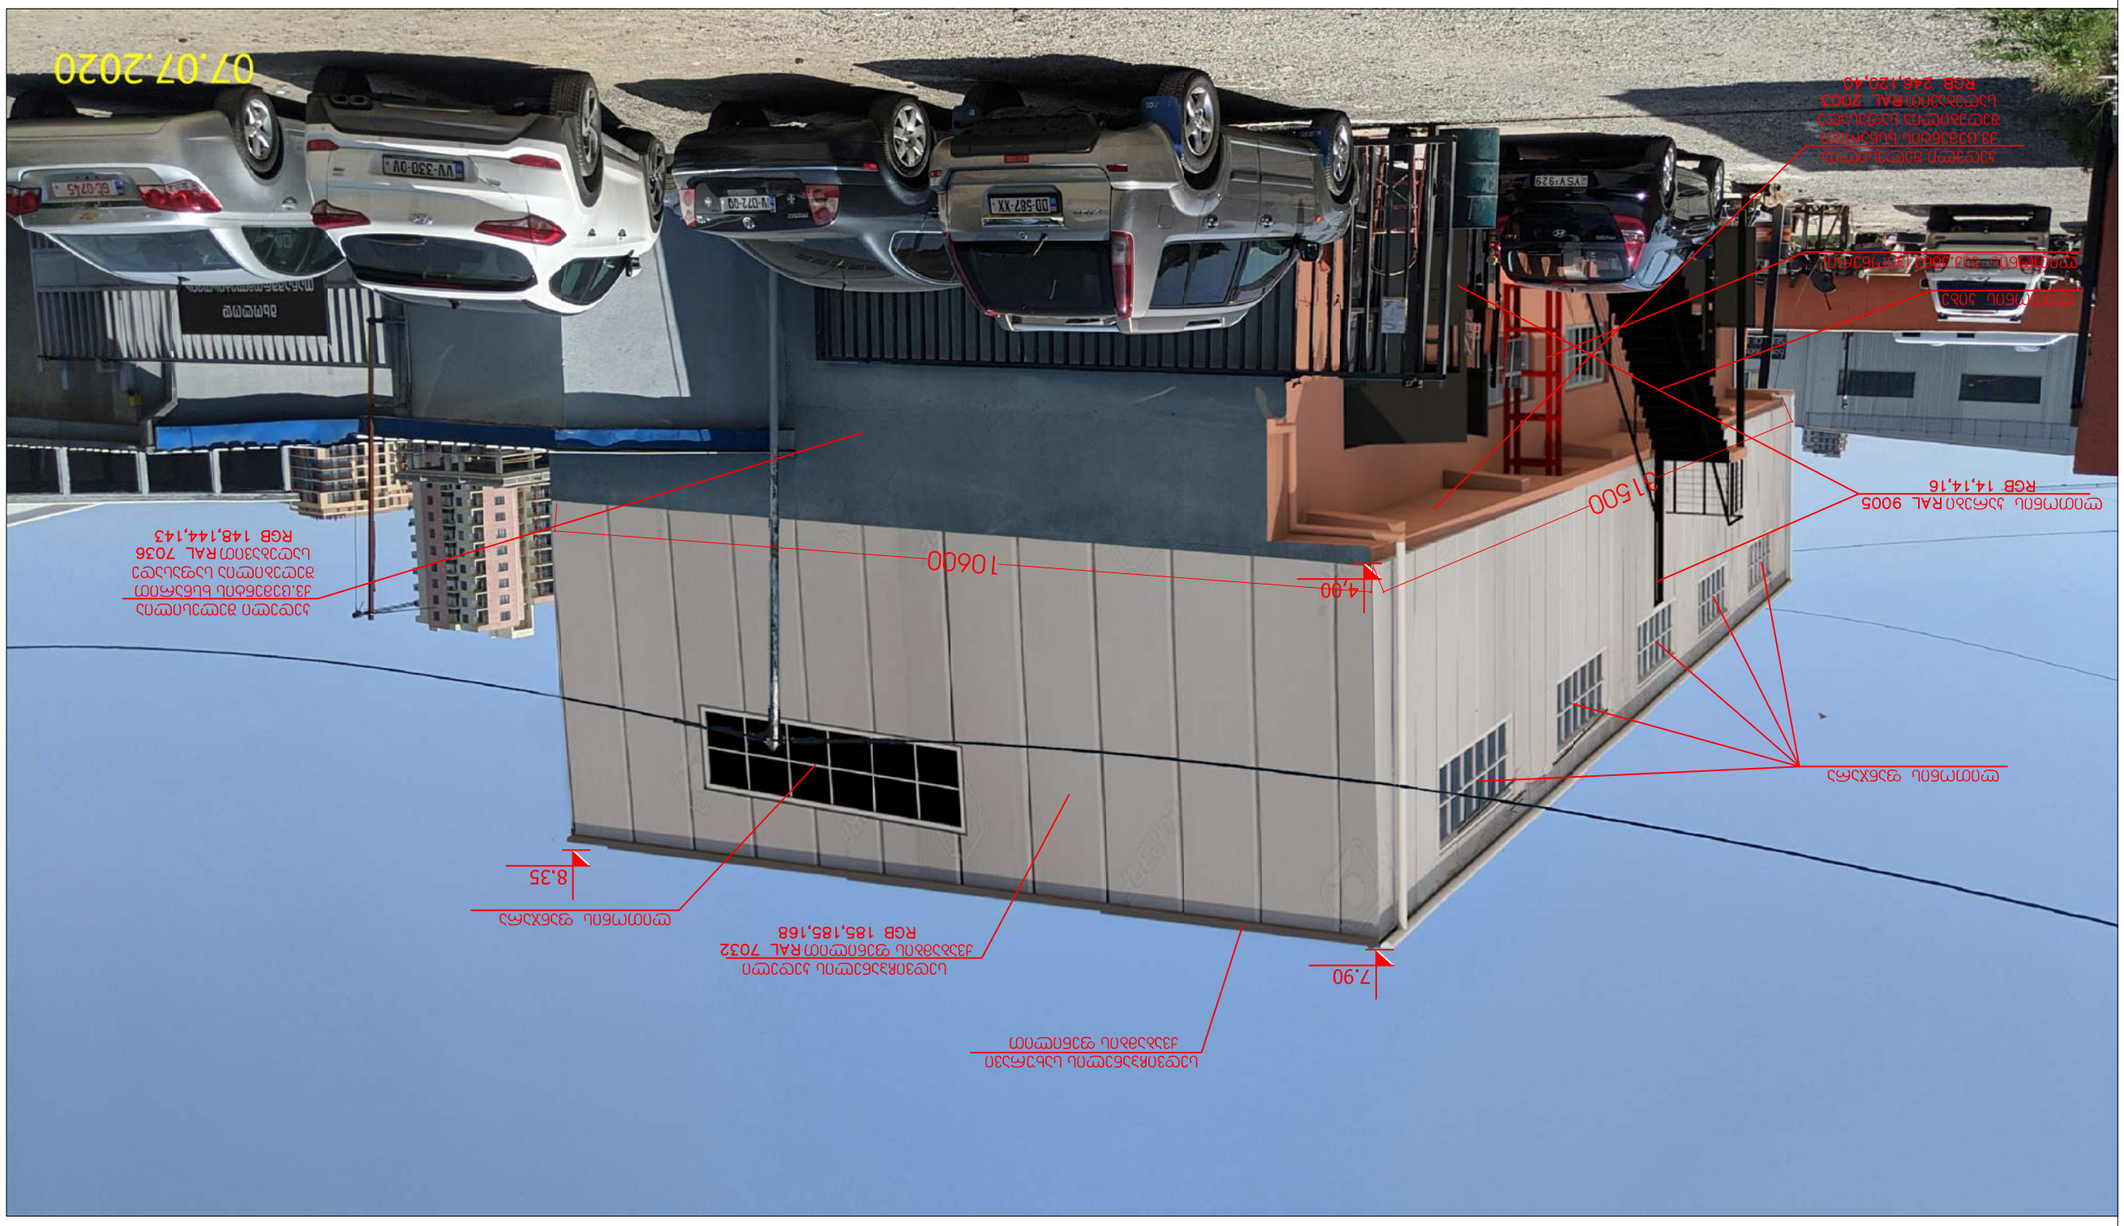

ფაილის სახელი	ნახატის №	პროექტის №	ფაილის სახელი
FILE NAME	PROJECT #	CONTRACT #	PAPER SIZE
ფასადები	1.6.07		A-3

ნიშნების ლეგენდა LEGEND

ტიპიური ელემენტები	ბეტონი	TYPICAL ELEMENTS
ფანჯრების ალუმინის ბლოკი	ალუმინი	WINDOW ALUMINUM BLOCK
ფანჯრების მინა	მინა	WINDOW GLASS
ფანჯრების ალუმინის ბლოკი	ალუმინი	WINDOW ALUMINUM BLOCK
ფანჯრების მინა	მინა	WINDOW GLASS
ალუმინის პანელი	ალუმინი	ALUMINUM PANEL
ალუმინის პანელი	ალუმინი	ALUMINUM PANEL

შენიშვნები NOTES

1. ნახაზზე ასახული ინფორმაცია ეროვნული სტანდარტების მოთხოვნების გათვალისწინებით უნდა შესრულდეს;
2. ნახაზზე ასახული ინფორმაცია სრულად უნდა შეესაბამებოდეს ტექნიკური ზედამხედველობის განხორციელების პროექტს;
3. ფერის ცვლილება ნებისმიერი სახის ცვლილება ან დამატება უნდა შეთანხმდეს ავტორთან.

ნახაზის დასახელება KEY PLAN

პროექტის დასახელება	პროექტის ადგილმდებარეობა
PROJECT	ADDRESS
ფასადების პროექტი	ქ.თბილისი ვაკის რაიონი ნ.ნინოშვილის ქ.№ 12 ა
ფასადების პროექტი	ქ.თბილისი ვაკის რაიონი ნ.ნინოშვილის ქ.№ 12 ა
დამკვეთი	CLIENT
შპს „ნ.ნ ვაკის ბაზარი ალიანსი“	

არქიტექტურა		1:200	7/20/2020
ARCHITECTURE		SCALE	DATE OF ISSUE

ცვლილებების ნომერი	ცვლილებების შინაარსი	ცვლილებების თარიღი	
№	DESCRIPTION OF REVISIONS	DATE	
1			
2			
3			
4			
5			
6			

შპს „არქიტექტურული სტუდია“	
ქ.თბილისი, ბ. ჯავახიშვილის ქ. 3/5,	
0709	
ტელ: (+995 32) 996640, 920607	
E mail: artstudio_project@yahoo.com	
www.artstudio.ge	
info@artstudio.ge	

ფურცლის ზომა PAPER SIZE	A-3
ფურცლების რაოდენობა SHEET NO.	
პროექტის № PROJECT #	1.6.07
ხელშეკრულების № CONTRACT #	
ფაილის სახელი FILE NAME	gegmebi.dwg




NOTES

1. ნახაზზე მითითებული ზომები მოცემულია მილიმეტრებში;
2. ნახაზზე მითითებული ნიშნული ეხება მოპირკეთებული ზედაპირის ზედაპირს;
ნებისმიერი ცვლილება უნდა შეთანხმდეს;
3. ფრაგმენტის ნახაზი უნდა წაიკითხებოდეს ერთად ფასადის ნახაზთან და ინტერიერის ნახაზებთან;

KEY PLAN

ARCHITECTURE	არქიტექტურა
DATE OF ISSUE	7/20/2020
SCALE	1:200
DRWG.	ნახატის
REVISIONS	
№,	ცვლილების აღწერა, REV.
1	
2	
3	
4	
5	
6	
INDEX	ნახატების
PAGES	ფურცელი

შპს „არტსტუდიო“
ტელ: (+995 32) 996640, 920607
E mail: artstudio_project@yahoo.com
www.artstudio.ge
info@artstudio.ge

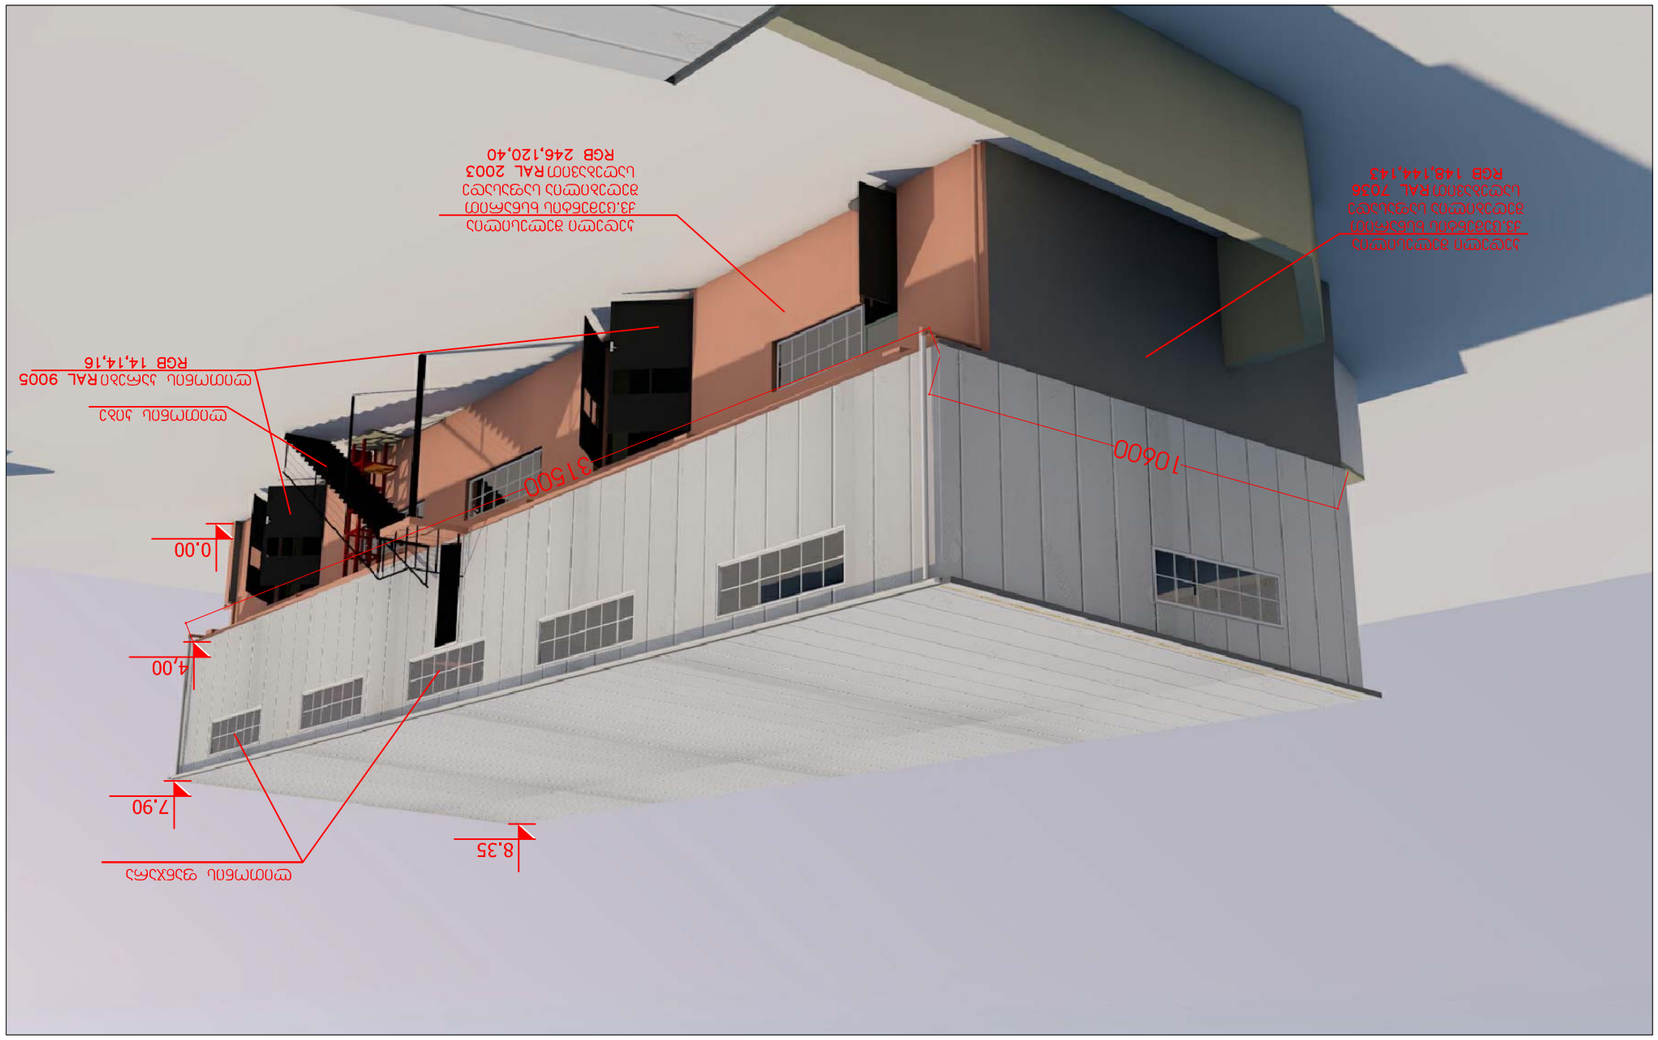

ფორმატი PAPER SIZE	A-3
ნახაზის N CONTRACT #	
პროექტის N PROJECT #	1.6.07
ფაილის სახელი FILE NAME	gegmebi.dwg

ნიშნების ლეგენდა LEGEND


შენიშვნა NOTES

1. ნახატზე ასახული ინფორმაციის გამოყენებამდე, ავტორი ავალდებულებს ყველა ზომის შემოწმებას ადგილზე;
2. ნახატზე ასახული ინფორმაციის გამოყენება ნებადართულია მხოლოდ ამ პროექტის ფარგლებში;
3. ფუნქციონალური ელემენტების ზომები და ტიპები ასახულია ინდივიდუალური პროექტის მიხედვით;

KEY PLAN	სქემატური ნახაზი

STAGE	INDEX	ფურც. PAGES
		ბ

ცვლილებების ჩამონათვალი REVISIONS

№	ცვლილების შინაარსი	თარიღი DATE
1		
2		
3		
4		
5		
6		

ნახატის დასახელება DRWG.

ზოგადი ხედი

მასშტაბი SCALE	1:200	თარიღი DATE OF ISSUE 7/20/2020

არქიტექტურა ARCHITECTURE

შპს „არტსტუდიო არქიტექტურა“
ქ. თბილისი, ვაკის რაიონი, ი. აბაშიძის ქ. 3/5, 0709
ტელ.: (+995 32) 996640, 920607
E mail: artstudio_project@yahoo.com
www.artstudio.ge
info@artstudio.ge


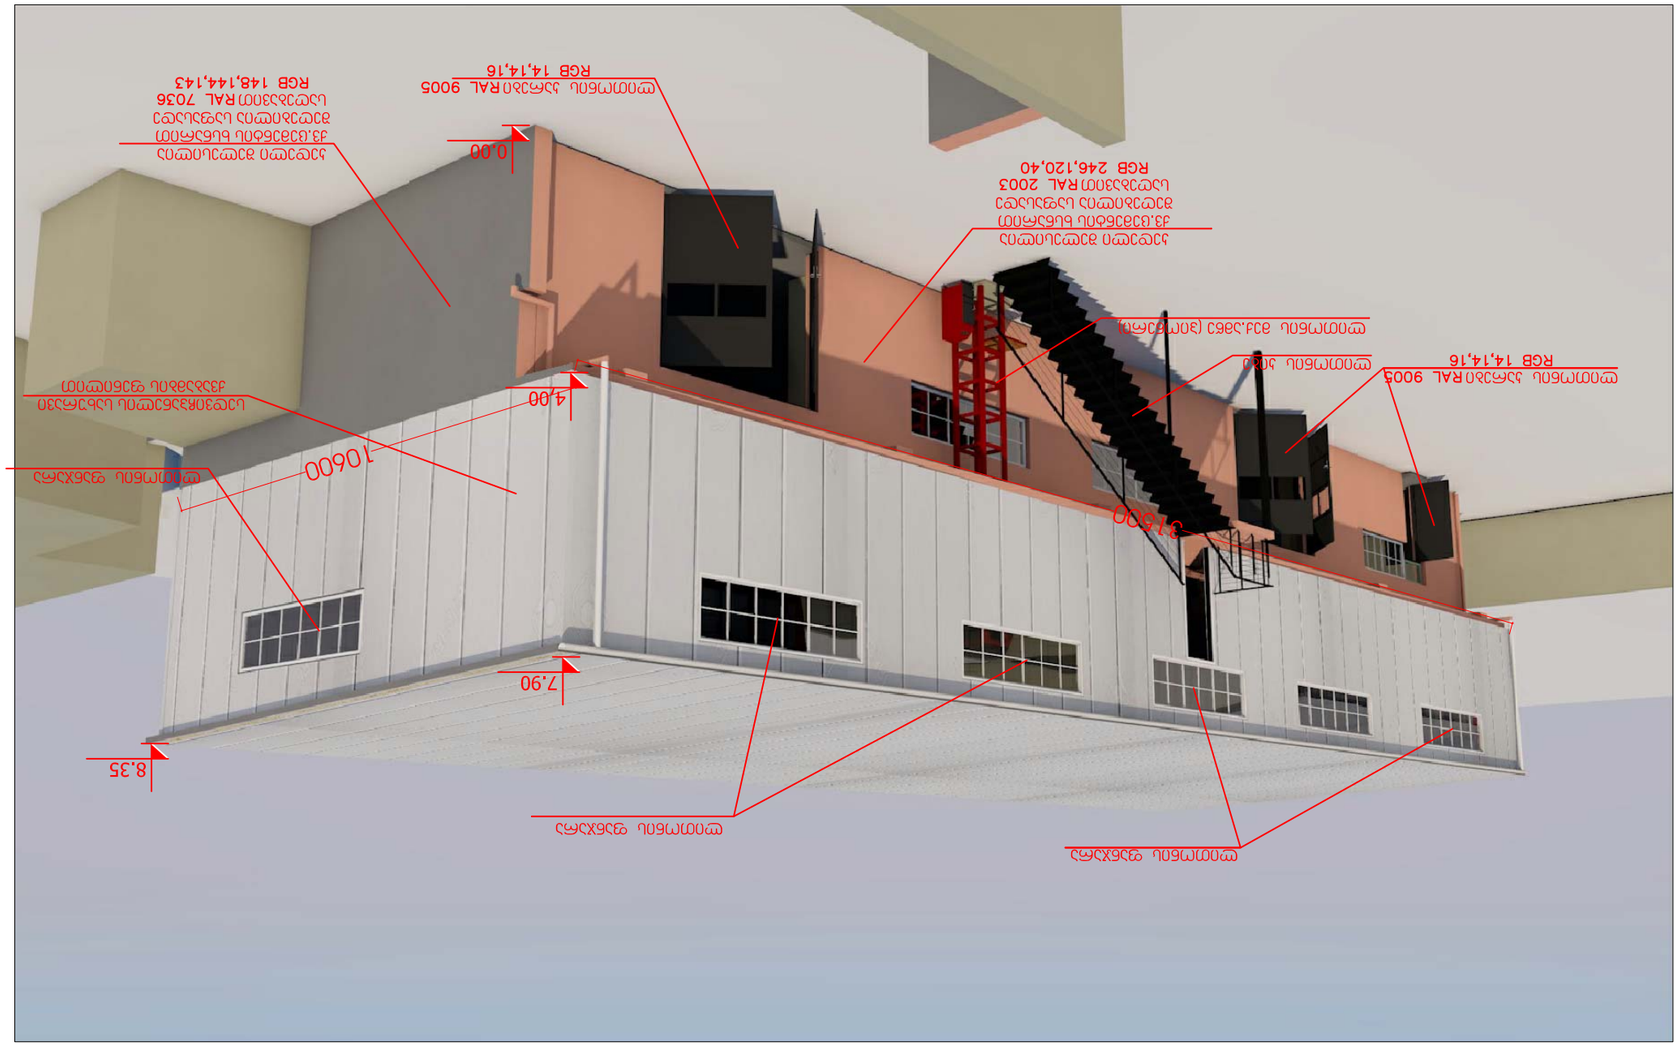

ფურცლის ზომა PAPER SIZE	A-3
პროექტის № PROJECT #	1.6.07
ფაილის სახელი FILE NAME	legmebl.dwg

ავეჯის ექსპლიკაცია LEGEND

დასახელება	რაოდენობა	შენიშვნა

შ.პ.ს. "არტსტუდიო პროექტი"
0709 თბილისი, ქ. ალექსანდრე ჭავჭავაძის ქ. 3/5,
ტელ/ფაქსი: (+995 32) 996640, 920607
E mail: artstudio_project@yahoo.com
info@artstudio.ge

არქიტექტურა
ARCHITECTURE

მასშტაბი SCALE	1:200	თარიღი DATE OF ISSUE 7/20/2020

ნახატის DRWG.

№	შეტანილი ცვლილების REVISIONS	თარიღი DATE
1		
2		
3		
4		
5		
6		

ფურცელი PAGE ნაწილი PART

