შინაარსი

ა/ განმარტებითი ბარათი;

ბ/ კალენდარული გეგმა;

გ/ გრაფიკული ნაწილი:

-ნახაზი მო-1 ----“სამშენებლო გენგეგმა”
-ნახაზი მო-2 ----“სამონტაჟო სქემა”

ა/ განმარტებითი ბარათი

1. მშენებლობის ორგანიზაციის პროექტი დამუშავებულია СниП 3.01.01-85 თანახმად და "საქართველოს მთავრობის დადგენილება №41 თავი №20-ის თანახმად.

სამშენებლო ტერიტორიაზე /ქ. თბილისი, ბელიაშვილის ქ№199, ს.კ 01.13.02.011.018/ განლაგებულია სადემონტაჟო ერთსართულიანი შენობა. შენობა გადაწყვეტილია ლითონის კონსტრუქციებში, გადახურვა შესრულებულია სენდვიჩ-პანელებით.

2. ვინაიდან მშენებლობის ხანგრძლივობა არ განისაზღვრება СниП 1.04.03-85 თანახმად, ხანგრძლივობა პირობითად მიღებულია **-3.0 თვე** სადემონტაჟო სამუშაოების მოცულობიდან გამომდინარე.

მოსამზადებელ პერიოდში უნდა მოხდეს:

--უცხო ხალხის გაყვანა სადემონტაჟო უბნიდან;
--საჰაერო ქსელის დემონტაჟი სახურავიდან /არსებობის შემთხვევაში/;
--ტერიტორიის შემოღობვა არსებული შემოღობვის ადგილმდებარეობის გათვალისწინებით;
--"დროებითი ნაგებობების" განლაგება უსაფრთხო ადგილზე;
--შიდა ყველა ქსელის გამორთვა და დემონტაჟი;
--სამშენებლო მოედნის უზრუნველყოფა დროებითი წყლით და ენერგიით არსებული ქსელებიდან;
--ხანძრისგან დაცვის სისტემის მონტაჟი და შეერთება არსებულ წყალსადენის ქსელთან.

3. სადემონტაჟო სამუშაოების განხორციელება უნდა მოხდეს ზემოდან ქვევით სათანადო კომისიის დასწრებით. სამუშოების დროს უნდა იყოს გათვალისწინებული დემონტირებული კონსტრუქციების დროებითი ადგილი. უნდა მოხდეს ყველა მუშის სათანადო ინსტრუქტაჟი და უზრუნველყოფა სპეციალური ტანსაცმლით, კიბეებით, ჩაფხუტებით. მსუბუქი კონსტრუქციების გამო სამუშაოების განხორციელება მოხდეს ხელით. მონოლითური რკინაბეტონის უბნების დანგრევა მოხდეს სანგრევი ჩაქუჩებით. სენდვიჩ-პანელების და ლითონის კონსტრუქციების დემონტაჟი გათვალისწინდეს საავტომობილო ამწის დახმარებით.

ავარიული სიტუაციის შემთხვევაში უნდა მოხდეს სამუშაოების **შეჩერება.** ყველა საშიში ადგილი უნდა იყოს შემოღობილი სათანადო განათებით ღამის საათებში. სამშენებლო ნაგავი დროულად უნდა იქნას გატანილი.

სამუშაოების განხორციელება მოხდეს შემდეგი თანმიმდევრობით:
--პირველი რიგი----------სახურავის სენდვიჩ-პანელების დემონტაჟი;
--მეორე რიგი----------კარ-ფანჯრების ამოღება და იატაკის აყრა;
--მესამე რიგი----------კედლების დაშლა;
--მეოთხე რიგი----------ლითონის კონსტრუქციების დემონტაჟი;
--მეხუთე რიგი----------გრუნტის დამუშავება და საძირკვლის დანგრევა-ამოღება.

აკრძალულია: ორი კონსტრუქციის ერთდროული დემონტაჟი! საჭიროების შემთხვევაში მოხდეს სადემონტაჟო ელემენტების დროებითი გამაგრება.


4. ყველა სამუშაოს განხორციელება მოხდეს საქართველოს მთავრობის 2007წ 28 მარტის №62 დადგენილების – **"მშენებლობის უსაფრთხოების წესები"**-ს მოთხოვნათა გათვალისწინებით.

საავტომობილო ამწე KC-3575A-ის ტექნიკური დახასიათება

1 ისრის სიგრძე----------15.50მ
2 ისრის შვერა----------9.00-20.60მ
3 ტვირთამწეობა----------0.30-1.50ტნ
4 აწევის სიმაღლე----------21.50-1.50მ
5 ბატიტელის სიგრძე----------6.00მ

ბ/ კალენდარული გეგმა T=3.0 თვე

N	სამუშაოს დასახელება	თვე	1 თვე						2 თვე						3 თვე					
			5	10	15	20	25	30	5	10	15	20	25	30	5	10	15	20	25	30
	მოსამზადებელი პერიოდის სამუშაოები																			
1	მოსამზადებელი სამუშაოების ჩატარება /იხილე განმარტებითი ბარათი/	10																		
	სადემონტაჟო სამუშაოები																			
	სამუშაოების პირველი რიგი																			
1	სახურავის სენდვიჩ-პანელების დემონტაჟი	10																		
	სამუშაოების მეორე რიგი																			
2	კარ-ფანჯრების ამოღება და იატაკის აყრა;	10																		
	სამუშაოების მესამე რიგი																			
3	კედლების დაშლა	20																		
	სამუშაოების მეოთხე რიგი																			
4	ლითონის კონსტრუქციების დემონტაჟი	20																		
	სამუშაოების მეხუთე რიგი																			
5	გრუნტის დამუშავება და საძირკვლის დანგრევა-ამოღება.	20																		
	საერთო სამუშაოები																			
1	სამშენებლო ნაგვის გატანა	-																		
2	სხვადასხვა სამუშაოები	-																		

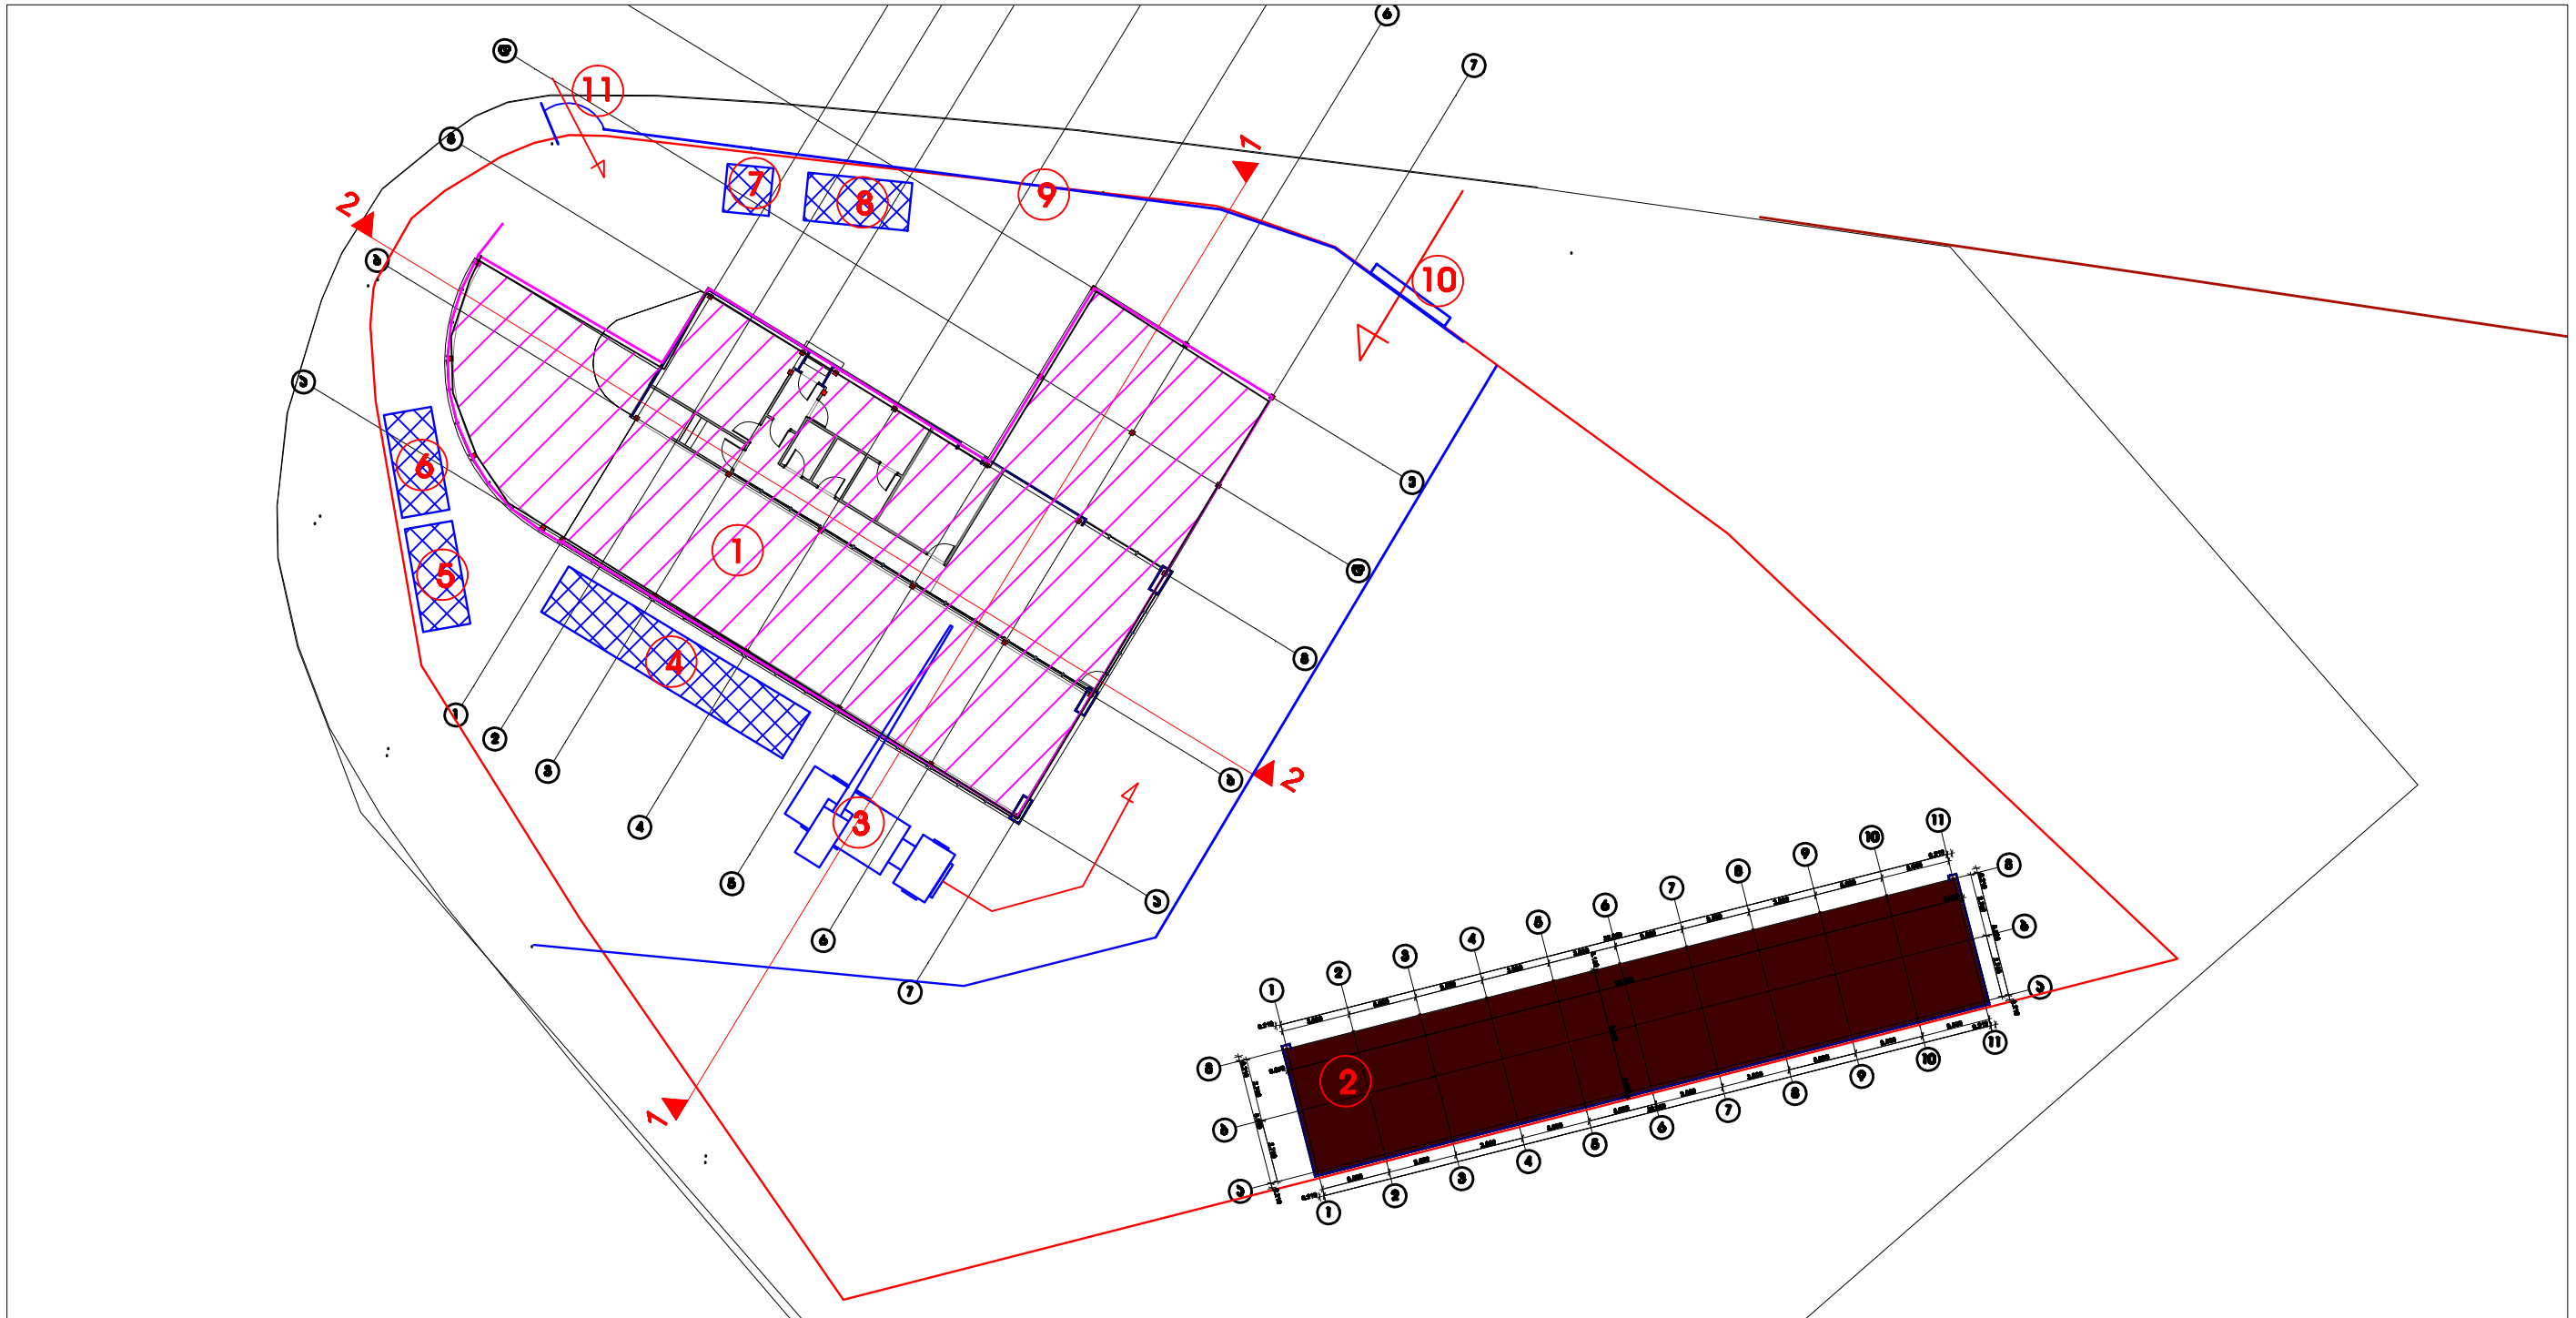


ექსპლიკაცია

1 სადემონტაჟო შენობა /ყაფე/№1
2 არსებული შენობა №2
3 საავტომობილო ამწე
4 დემონტირებული ნაწილების ადგილი
5 დროებითი ჯვების "ოთახი"
6 დროებითი დახურული საწყობი
7 დროებითი ბიოტუალეტი
8 სამუშაოთა მწარმოებლის "ოთახი"
9 დროებითი ღობე
10 დროებითი გასაგორავებელი ჭიშკარი
11 დროებითი ერთფრთიანი ჭიშკარი

პირობითი აღნიშვნები

-სადემონტაჟო შენობა
-არსებული შენობა
-დროებითი "ნაგებობა"
-დროებითი ღობე

ობიექტის მისამართი			სამშენებლო განაცხადი
ქ.ბათუმი, ა. ბოლქვაძის №39			
დასახელება	შესასრულა	ხელმოწერა	
არსებული შენობა №1-ის დემონტაჟი	გელა ბერიძე		მასშტაბი 1:300
			თარიღი 19.07.2020

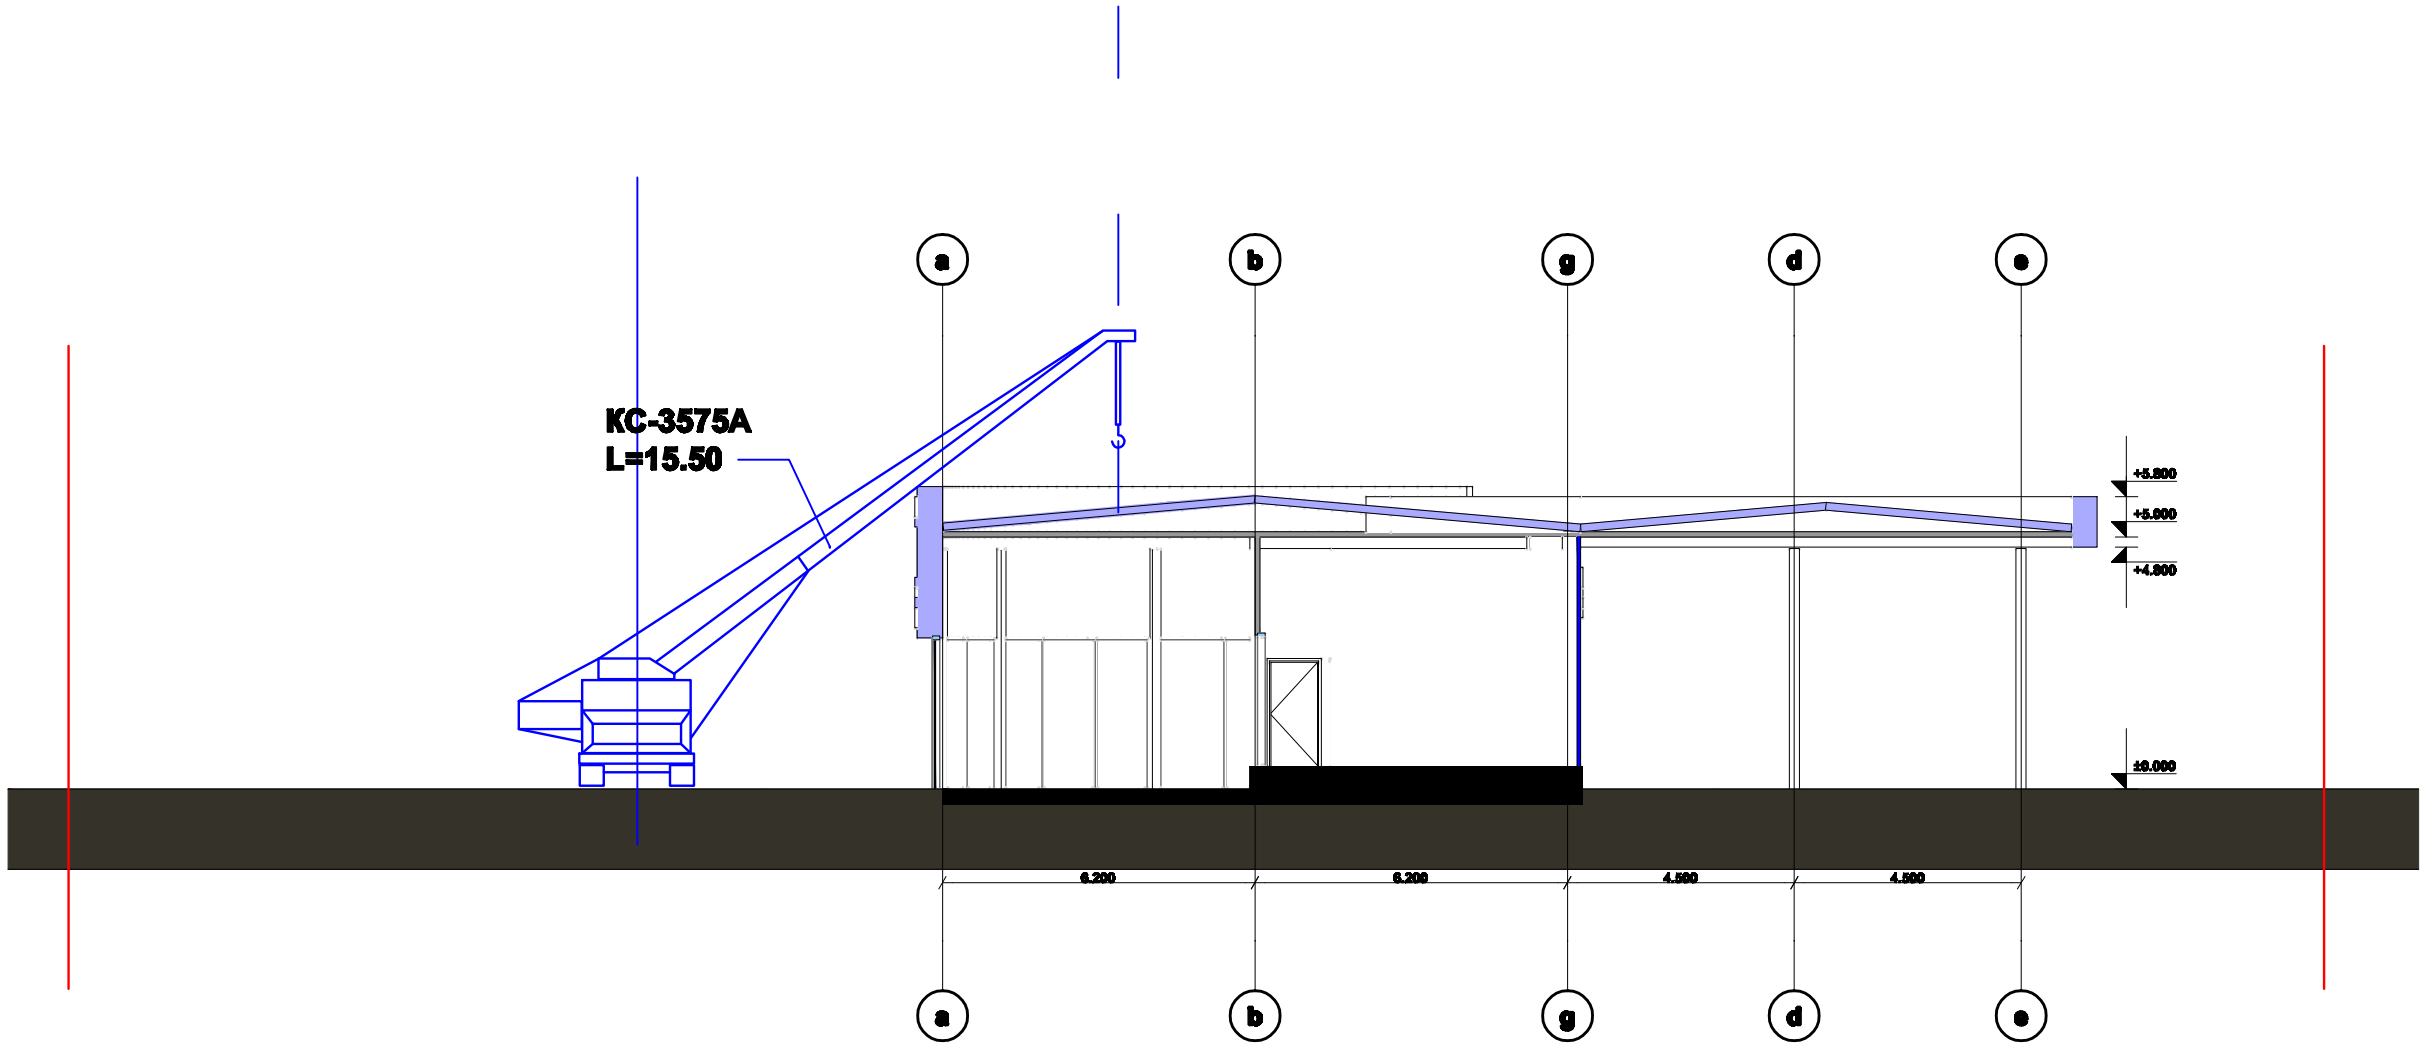

ობიექტის მისამართი			საინჟინრო ქსელი
ქალაქი თბილისი, ა. ბელიაშვილის №199			
დასახელება	შესრულება	ხელმოწერა	
არხებზე შენობა №1-ის რეინტალით	გეგმა მრავალფენი		მასშტაბი 1:150
			თარიღი 10.07.2020

EXPRESS CAR WASH

მანქანის სწრაფი რეცხვა

EXIT

AMERICAN CAR WASH



იჯელი
ავტო სამრეცხაო
AMERICAN CARWASH

AMERICAN CAR WASH

VACUUM CLEANER ENTRANCE

betlive.com

STANDART

12 SEDAN 17 JEEP

PREMIUM

15 SEDAN 20 JEEP

PREMIUM

12 SEDAN 17 JEEP

VACUUM CLEANER ENTRANCE

EXPRESS CAR WASH

AMERICAN CAR WASH

EXIT

COFFEE


UU-671-VV