საქართველო
ქ. თბილისის მერია
სსიპ თბილისის არქიტექტურის სამსახური

ქ.თბილისი, ვაკე-საბურთალო რაიონი, ვაჟა-ფშაველას გამზირი №76ბ, (ს/კ 01.14.03.039.055)

ამხანაგობა "ვაჟა-ფშაველა 2007" საკუთრებაში დარეგისტრირებული

780 კვ.მ. არასასოფლო-სამეურნეო დანიშნულების მიწის ნაკვეთის

გეგმა

საფუძველი: ქ. თბილისის მთავრობის №20-32-704. 10.112008 წლის დადგენილება

სიტუაციური სქემა	მაშტაბი: 1:2000



მიწის ნაკვეთის საზღვრების მომზადების და საინვესტიციო განცხადების		
განყოფილების უფროსი		
მთავარი სპეციალისტი		



პირობითი აღნიშვნები

WGS 1984 -ის კოორდინატთა სისტემის UTM პროექცია

საცხ. შენობა	ხის ღობე	წყალსადენი	
არასაცხ. შენობა	ლობე	გაზი	
დარდული	ქვის კედელი	კანალიზაცია	
მშენებარე შენობა	კედელი	სანაღვრე	
სატრანსფორ. ჯიხური	ფლატე	კავშირგაბმულობა	
სუნი	რკინიგზა	ელ. ქსელები	
გარე განათება	სამფეხასაყრელო ჭები	გათბობა	
	ელ. გადამცემი ხაზი		

შენიშვნა: მიწის სამუშაოების შესრულებისას შეატყობინეთ კომუნიკაციის წარმომადგენლებს

შ.პ.ს. "ჯირკიტაძე და კომპანია" (ს/ნ 4162940067)

პეკინის ქ. №27/10 ტ: 37 46 49 მობ: 8 99 56 22 76, ფაქსი: 37 23 00

L.T.D "KIRKITADZE & COMPANY"

Pekini str. N 27/10 tel: 37 46 49 mob: 8 99 56 22 76, fax: 37 23 00

www. kirkitadze.ge kirkitadze@mail.ru

დირექტორი:		რ. კირკიტაძე
აზომა:		ლ. ჯამბაზიშვილი
დახაზა:		გ. თოდუა
დამკვეთი:		ამხ. "ვაჟა-ფშაველა 2007"
მაშტაბი: 1:500		24.01.2017წ.

...\vaja phavela #76b_2017.dwg 1/27/2017 11:16:44 AM

საქართველო
ქ. თბილისის მერია
სსიპ თბილისის არქიტექტურის სამსახური

ქ.თბილისი, ვაკე-საბურთალო რაიონი, ვაჟა-ფშაველას გამზირი №76ბ, (ს/კ 01.14.03.039.055)
ამხანაგობა "ვაჟა-ფშაველა 2007" საკუთრებაში დარეგისტრირებული
780 კვ.მ. არასასოფლო-სამეურნეო დანიშნულების მიწის ნაკვეთის


გეგმა

საფუძველი: ქ. თბილისის მთავრობის №20-32-704. 10.112008 წლის დადგენილება

სიტუაციური სქემა	მაშტაბი: 1:2000



მიწის ნაკვეთის საზღვრების მომზადების და საინვესტიციო განმოფიცება		
განყოფილების უფროსი		
მთავარი სპეციალისტი		

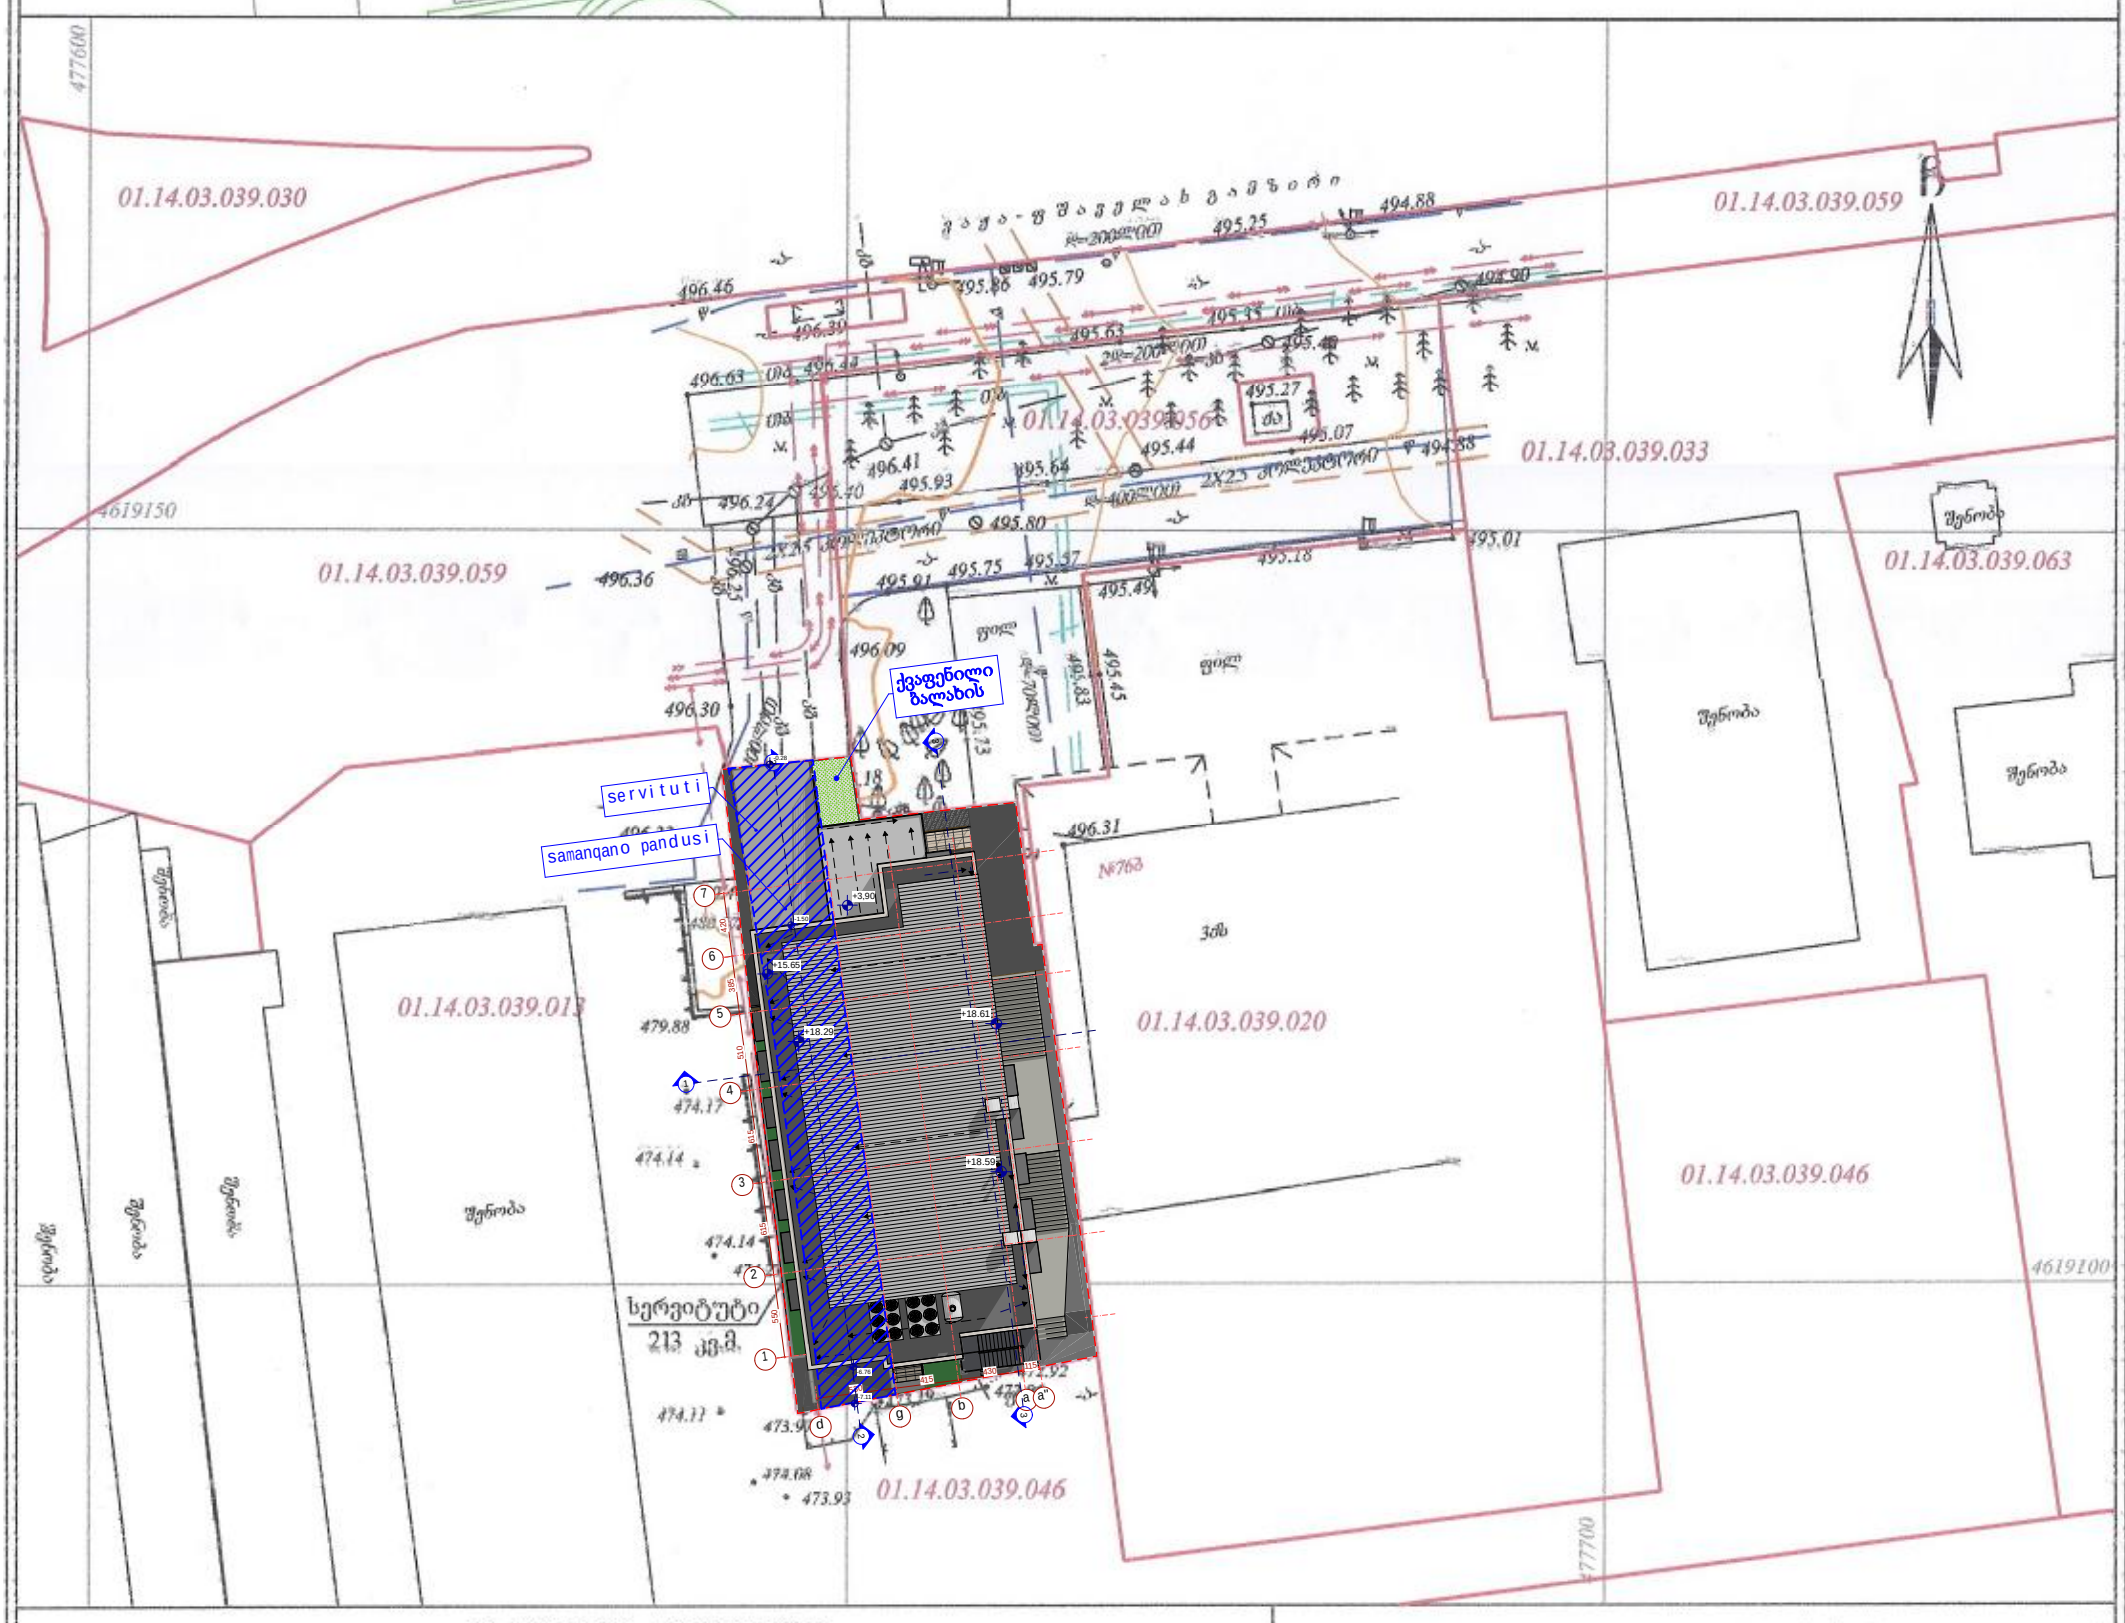

პირობითი აღნიშვნები

WGS 1984 -ის კოორდინატთა სისტემის UTM პროექცია

საცხ. შენობა	ხის ღობე	წ	წყალგაყვანილობა
არასაცხ. შენობა	ღობე	გ	გაზი
ფარდული	ქვის კედელი	კ	კანალიზაცია
მშენებარე შენობა	კედელი	სან	სანიაღვრე
სატრანსფორ. ჯიხური	ფლატე	კბ	კაყშირგაბმულობა
სვეტი	რკინიუზა		ელ. ქსელები
გარე განათება	სამეთვალყურეო ჭები	ცბ	გათბობა
	ელ. გადამცემი ბაზი		

შენიშვნა: მიწის სამუშაოების შესრულებისას შეატყობინეთ კომუნიკაციის წარმომადგენლებს

შ.პ.ს. "კირკიტაძე და კომპანია" (ს/ნ 416294006 7)
პეკინის ქ. №27/10 ტ: 37 46 49 მობ: 8 99 56 22 76, ფაქსი: 37 23 00
L.T.D "KIRKITADZE & COMPANY"
Pekini str. N 27/10 tel: 37 46 49 mob: 8 99 56 22 76, fax: 37 23 00
www. kirkitadze.ge kirkitadze@mail.ru

დირექტორი:	რ. კირკიტაძე
აზომა:	ლ. ჯაბაზიშვილი
დახაზა:	გ. თოდუა
დამკვეთი:	ამხ. "ვაჟა-ფშაველა 2007"
მაშტაბი: 1:500	24.01.2017წ.