„შეთანხმებულია"
ქ. ობილისის მუნიციპალიტეტის მერიის ტრანსპორტის
სამსახურის უფროსი
ქ. წალოსანი
/ -3424/ 2020

„შეთანხმებულია"
საპატრულო პოლიციის დეპარტამენტის ქ. თ
მთავარი სამმართველოს უფროსის მოადგილ
ლ. ჯანაშია
/ 2020

შენიშვნა :

1. [illegible]

2. [illegible]

საგზაო მოძრაობის
ორგანიზების ტექნიკური
საშუალებები:

1.26		10 ცალი
3.10		4 ცალი
3.20		6 ცალი
3.21		2 ცალი
3.24	20	8 ცალი
3.24	40	6 ცალი
3.25		2 ცალი
5.19.1		8 ცალი
5.19.2		8 ცალი
8.2.1	20	2 ცალი
8.2.1	40	2 ცალი
		3 ცალი
		24 ცალი
		4

ქ. ჭელიძის ქ.

ხატაეთის ქ.

თბილისის ქ.

შერმადინის ქ.

გენბა

ქ. ჭელიძის ქ.

ხატაეთის ქ.

შერმადინის ქ.

შერმადინის ქ.

თბილისის ქ.

მ. 1:1000

პასუხისმგებელი აღმასრულებელი:



საკონტაქტო პირი ჯალაღონია ტ. 598 486873

„შპს ანნანანანანანანანა"
ქ. თბილისის მუნიციპალიტეტის მერიის ტრანსპორტის სამსახურის უფროსი
ბ. წილოხანი
17/04/ 2020 წ.


„შპს ანნანანანანანანანა"
საპატრულო პოლიციის დეპარტამენტის ქ. მთავარი სამმართველოს უფროსის მოადგილე
ლ. ანანანანანანანანანა
2020 წ.

ვ. ჭელიძის ქ.

თინათინის ქუჩა, დობის მოწყობის სქემა

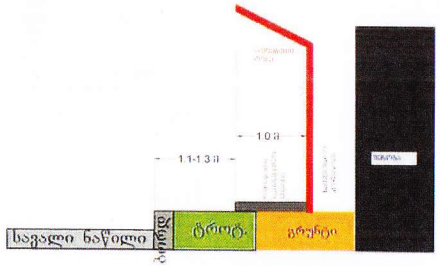

ხატაეთის ქუჩა, დობის მოწყობის სქემა

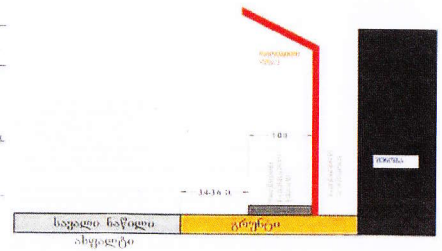

მ. 1:1000

ხატაეთის ქ.


შერმადინის ქ.

თინათინის ქ.

შენიშვნა :



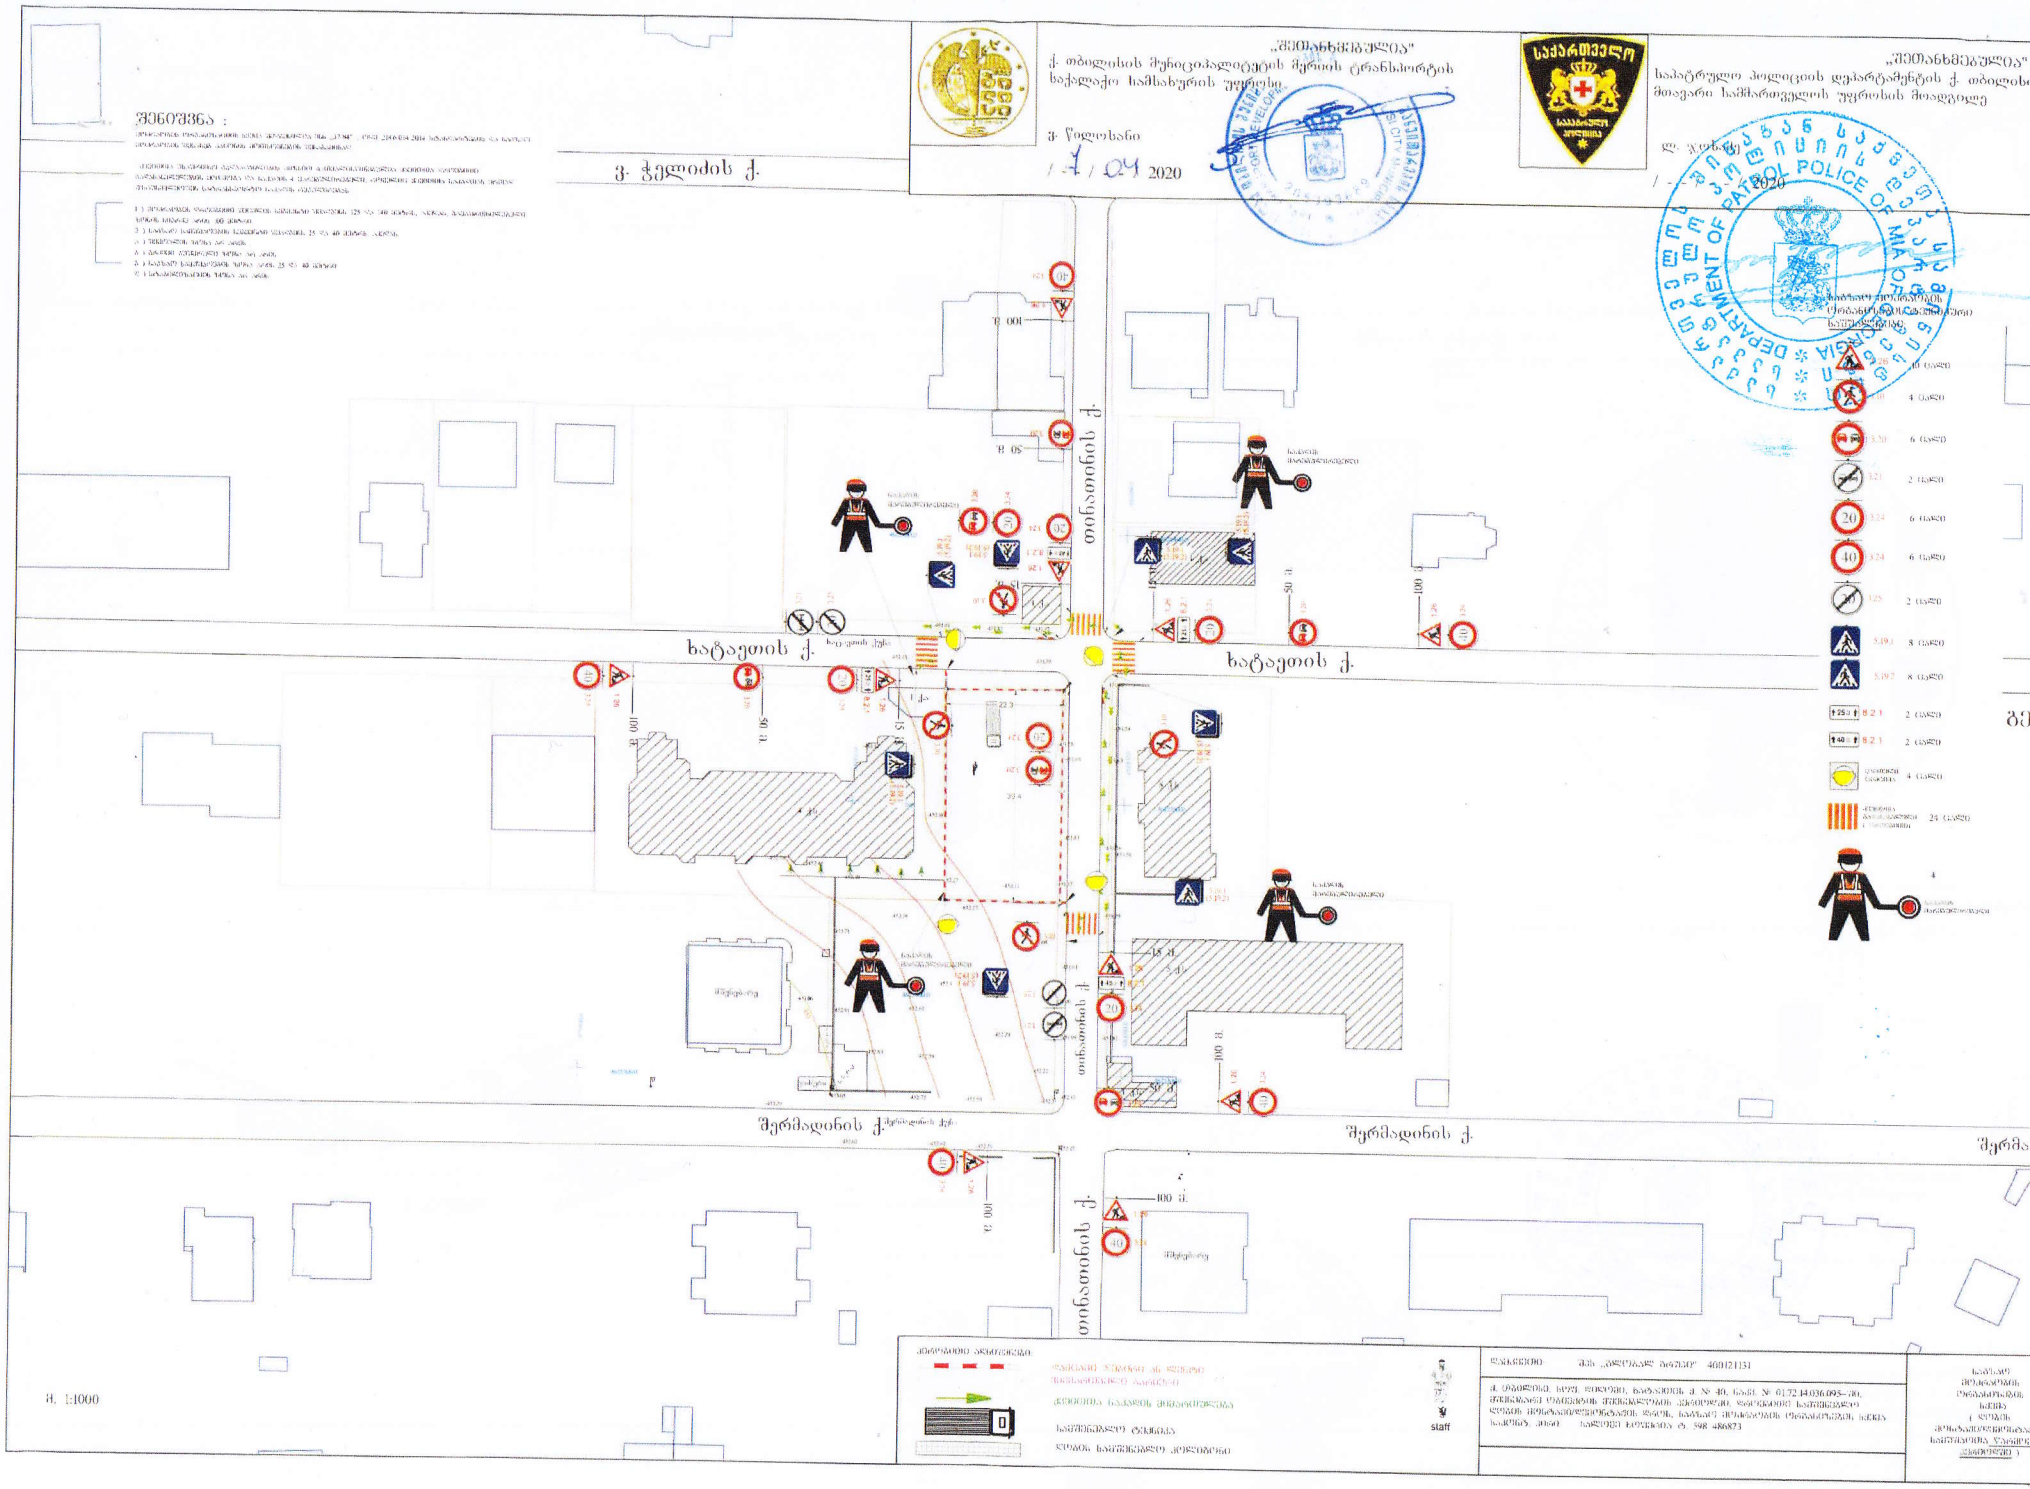
„შეთანხმებულია"
ქ. თბილისის მუნიციპალიტეტის მერიის ტრანსპორტის სამსახურის უფროსი
ვ. წულოხანი
2020
„შეთანხმებულია"
საპატრული პოლიციის დეპარტამენტის ქ. თბილისის მთავარი სამმართველოს უფროსის მოადგილე
2020
შენიშვნა :
ვ. ჭელიძის ქ.
თბილისის ქ.
ხატაეთის ქ.
შერმადინის ქ.
1:1000

„შეთანხმებულია"
ქ. თბილისის მუნიციპალიტეტის მერიის ტრანსპორტის სამსახურის უფროსი

ვ. წულუხიძე

17/04 2020

„შეთანხმებულია"
საქართველოს პოლიციის დეპარტამენტის ქ. თბილისის მთავარი სამმართველოს უფროსის მოადგილე

ზ.ს. ოქროპირიძე

17/04 2020

საგზაო მოძრაობის ორგანიზების ტექნიკური საშუალებები:

2.3	2 ცალი	
5.19.1	4 ცალი	
5.19.2	4 ცალი	

1.5 და მეტი

1.2-1.4









მ. 1:500



საგზაო მოძრაობის ორგანიზების სქემა (საშუალებები)

დასრულებულ

მთარიანტი

ქალაქ თბილისის მუნიციპალიტეტის საჯარო სამართლის იურიდიული პირი

ქალაქ თბილისის მუნიციპალიტეტის ტრანსპორტის განვითარების სააგენტო

წერილის ნომერი: **16-0120099720**
თარიღი: **08/04/2020**
პინი: **9387**

ადრესატი: შპს გლობალ გრუპი
საიდენტიფიკაციო ნომერი: 400121131
მისამართი: საქართველო, ქ. თბილისის, გლდანი-ნაძალადევის რაიონში, თიანეთის გზატ. N 23

გადაამოწმეთ: **document.municipal.gov.ge**

შპს ,,გლობალ გრუპი“-ის
დირექტორს ბატონ ლევან აბდუშელაშვილს

ბატონო ლევან,

თქვენი მ/წლის 26 მარტის განცხადებით (მერიაში რეგისტრაციის №10/0120086775-16; 26.03.2020წ.) წარმოდგენილი საგზაო მოძრაობის ორგანიზების სქემა სააგენტოს მიერ შეთანხმებულია.

ამასთან გაცნობებთ, რომ სამუშაოების დასრულების შემდეგ, 30 კალენდარული დღის განმავლობაში დემონტაჟი უნდა გაუკეთდეს დროებით დამონტაჟებულ საგზაო მოძრაობის ორგანიზების ტექნიკურ საშუალებებს და ქუჩის სავალი ნაწილი მოყვანილი იქნას პირვანდელ მდგომარეობაში.

ასევე, საგზაო მოძრაობის ორგანიზების სქემა შეთანხმებულია იმ პირობით, რომ საგზაო მოძრაობის ორგანიზების ცვლილების შემთხვევაში სქემა ხელახლა საჭიროებს შეთანხმებას სამსახურთან.

სსიპ - ქალაქ თბილისის მუნიციპალიტეტის ტრანსპორტის განვითარების სააგენტოს მიერ შეთანხმებული საგზაო მოძრაობის ორგანიზების სქემები იხილეთ თანდართულ ბმულზე :

https://cloud.tbilisi.gov.ge/index.php/s/qYqNNPxA3SeLOjA

პატივისცემით,

ვიქტორ წილოსანი

სააგენტოს უფროსი

გამოყენებულია კვალიფიციური ელექტრონული ხელმოწერა/ ელექტრონული შტამპი

საქართველოს შინაგან საქმეთა სამინისტრო
საპატრულო პოლიციის დეპარტამენტი

MINISTRY OF INTERNAL AFFAIRS OF GEORGIA
PATROL POLICE DEPARTMENT

MIA 3 20 00869021

14/04/2020

შპს "გლობალ გრუპი"-ს წარმომადგენელს ლ. აბდუშელიშვილს
ქ. თბილისი დ. ყიფიანის ქ. 23;
თქვენს 2020 წლის 13 აპრილის განცხადებაზე

ასლი: საპატრულო პოლიციის დეპარტამენტის
ქ. თბილისის მთავარი სამმართველოს უფროსის
მოადგილეს ბ–ნ ლაშა ჯოხაძეს

შსს საპატრულო პოლიციის დეპარტამენტში განხილულ იქნა თქვენი განცხადება, რომელშიც ითხოვთ, ქ. თბილისში ხატაეთის ქ. N40 ს/კ 01.72.14.036.095 -ის მიმდებარედ შესასვლელ–გამოსასვლელი გზის, სამშენებლო დამცავი ღობის განთავსების და არსებული საგზაო/სატრანსპორტო ინფრასტრუქტურის ნაკადების მიმართულების საგზაო მოძრაობის ორგანიზაციის წარმოდგენილი სქემების შეთანხმებას.

- ვითვალისწინებთ რა, ქ. თბილისის ქ. თბილისის მუნიციპალიტეტის ტრანსპორტის განვითარების სააგენტოს თანხმობას, შსს საპატრულო პოლიციის დეპარტამენტი ითანხმებს (საგზაო მოძრაობის უსაფრთხოების კუთხით) წარმოდგენილ დროებითი და მუდმივი მოძრაობის ორგანიზაციის სქემებს და არ არის წინააღმდეგი მოაწყოთ სამშენებლო დამცავი ღობე შემდეგი პირობების დაცვით:
- სამშენებლო დამცავი ღობე შეიღებოს შავ-თეთრი ან წითელ-თეთრი ზოლებით;
- ქვეითად მოსიარულეთა უსაფრთხოების მიზნით დამცავი ღობის ფარგლებში მოეწყოს ქუჩის სავალი ნაწილის მხრიდან ქვეითად მოსიარულეთა ბილიკი, ღობე გზის სავალი ნაწილის მხრიდან გადაიხუროს და ღამის საათებში განათდეს;
- სამშენებლო ობიექტზე მისასვლელი გზა აღიჭურვოს მოძრაობის რეგულირების ტექნიკური საშუალებებით წარმოდგენილი სქემის შესაბამისად;
- დაცული იქნას გზის სავალი ნაწილის სისაუფთავე, არ დაუშვათ სამშენებლო მასალისა და ტექნიკის გზის სავალ ნაწილზე განთავსება;
- სამუშაოების დასრულებისთანავე მიმდებარე ტერიტორია მოყვანილ იქნას პირვანდელ მდგომარეობაში და დროებითი მოძრაობის რეგულირების ტექნიკურ საშუალებებს გაუკეთდეს დემონტაჟი;

0190, თბილისი, წოე რამიშვილის ქ. №38
ტელ./Tel.: (+995 032) 2 41 42 42
ფაქსი/Fax: (+995 032) 2 41 85 02

- სამუშაოების დაწყების და დამთავრების შესახებ წინასწარ ეცნობოს შსს საპატრულო პოლიციის დეპარტამენტის სამორიგეო ნაწილს (ტელ: 241-85-04; 241-85-05);

მეორე ადრესატს: გთხოვთ, უზრუნველყოთ კონტროლის დაწესება წერილში მითითებულ პირობების შესრულებაზე და მოძრაობის რეგულირების ტექნიკური საშუალებების განთავსების მდგომარეობაზე. შეუსრულებლობის შემთხვევაში გაატარეთ ზომები საქართველოს ადმინისტრაციულ სამართალდარღვევათა კოდექსის 134 მუხლით გათვალისწინებული მოთხოვნების შესაბამისად.

დანართი: 1 ფაილად.

საპატრულო პოლიციის დეპარტამენტი /
საორგანიზაციო სამმართველო / საგზაო მოძრაობის
ზედამხედველობის განყოფილება
განყოფილების უფროსი
ბარბაქაძე დავით

