საკადასტრო
საზღვარი

საკადასტრო
საზღვარი

Top of Roof
FFL +17.80

5th Floor
FFL +13.40

SSL +13.20

4th Floor
FFL +10.20

SSL +10.10

3rd Floor
FFL +7.10

SSL +7.00

2nd Floor
FFL +4.00

SSL +3.90

ჰამლეტ გონაშვილის ქუჩა

Hamlet Gonashvili str.

Ground Floor
FFL ±0.00=430.40

SSL -0.25

Lower Ground Floor
FFL -3.15

SSL -3.35

+17.80 +16.44 +14.50 +17.10 +18.00 +16.20 +14.20

430.00 429.50 429.00 428.50 428.00 427.50 427.00

NOVOTEL

არსებული შენობა

4400 3200 3100 3100 3150 20950

ცისკრის შესახვე

Tsiskari tur

44248 7450 7450 7450 7450 2383

29800

B5 B4 B3 B2 B1

ექსპლიკაცია

1. კერამიკული ფილები
2. აგურის წყობა
3. შუშის მოაპირი
4. სახურავის მეტალი პანელები
5. ფრანგული აივანი
6. მეტალის მოაპირი
7. აგურის მოპირკეთება
8. მეტალის ფირფიტა
9. ჩილერები

ARTSTUDIO PROJECT

შპს "არტიაი", ა. ცაბაძის 55, 0105, თბილისი, საქართველო
ფაქტიური მისამართი: ა. ცაბაძის 55, 0105, თბილისი, საქართველო, ბანკი: ა/ა ბანკი: ა/ა
ტელ: (+995 32) 91 52 54
E-mail: info@artstudio.ge , artstudio_project@yahoo.com
www.artstudio.ge
Legal Address: G. Tabidze 3/5, 0105, Tbilisi, Georgia
Actual Address: Bagebi, Tbilisi-Rustavi Highway, Z. Gamsakhurdia Str.#3, Metro Park settlement, Block # 4, 0179, Tbilisi, Georgia
Tel: (+995 32) 91 52 54
E-mail: info@artstudio.ge , artstudio_project@yahoo.com
www.artstudio.ge

შპს "კუბიკონი"
ჭავჭავაძის გამზ. 55
თბილისი, საქართველო

LTD CUBICON
CHAVCHAVADZE AVE. 55
TBILISI, GEORGIA

"დომსონს ინჟინირინგ"
სანაპიროს ქუჩა N8
თბილისი, საქართველო

DOMSON'S ENGENEERING
SANAPIRO ST. N 8
TBILISI, GEORGIA

ოვე არუპ და პარტნიორები
ლენინგრადსკოე შოსე, კორპუსი 39, სტრ. 1, 4 სართული
მოსკოვი, რუსეთი

OVE ARUP & PARTNERS INTERNATIONAL
36 KRASNOPROLETARSKAYA STR. 4TH FL.
MOSCOW 127473

დამგეგმარებელი(ინტერიერი)
ქუჩა#,სანფრანცისკო ინდივიდუალური პროექტი, ვვვვანა

INTERIORDESIGN
INTERIORDESIGN1
INTERIORDESIGN2

შპს "ყაზმა"
KAZMA LLC

ცისკრის ქ. N 6, გურჯაანი ქ. N 1
თბილისი, საქართველო
TSISKARI ST. N 6, GURJAANI ST. N 1
TBILISI, GEORGIA

მენიშვნები:

სინქრონული სქემა

N	მმაიიმ	აღწერა
1	მმაიიმ01 DATE1	აღწერა1 DESCRIPTION1
2	მმაიიმ02 DATE2	აღწერა2 DESCRIPTION2
3	მმაიიმ03 DATE3	აღწერა3 DESCRIPTION3
4	მმაიიმ04 DATE4	აღწერა4 DESCRIPTION4
5	მმაიიმ05 DATE5	აღწერა5 DESCRIPTION5
6	მმაიიმ06 DATE6	აღწერა6 DESCRIPTION6

მასშტაბი: მასშტაბი

პროექტის N: 2.69.17
PROJECT N.
CAD DWG FILE: ----
შესრულებულია: ფმ
ISSUE: TO
შეამოწმა: ტმ
CHECKED: OS

საავტორო უფლებები: არისტუდიპროექტი©2020
COPYRIGHT HALL ARCHITECTS ARTSTUDIO PROJECT

ნახაზის:
TITLE:

ELEVATION B5-B1
ფასადი ბ5-ბ1

A-301

A1



ექსპლიკაცია

1. კერამიკული ფილები
2. აგურის წყობა
3. შუშის მოაჯირი
4. სახურავის მეტალის პანელები
5. ფრანგული აივანი მეტალის მოაჯირით
6. მეტალის მოაჯირი
7. აგურის წყობა
8. მეტალის ფირფიტა
9. ჩილერი

ARTSTUDIO PROJECT

მცხეთის მუნიციპალ. ქ. ცაიშისუბ., სამუშაოს მიმდებარედ 3, საკადასტრო კოდი 3. 3. 6985000, მანანას ქუჩა, ტერიტ. ერთეული #4, 0179 ტელ: (+995 32) 91 52 54
E-mail: info@artstudio.ge , artstudio_project@yahoo.com
www.artstudio.ge
Legal Address: G. Tabidze 3/5, 0105, Tbilisi, Georgia
Actual Address: Bagebi, Tskneti Highway, Z. Saxaradzeze Str #3, Metra Park settlement, Block # 4, 0179, Tbilisi, Georgia
Tel: (+995 32) 91 52 54
E-mail: info@artstudio.ge , artstudio_project@yahoo.com
www.artstudio.ge

შპს 'ქუთაისი'
ჭავჭავაძის გამზ. 55
თბილისი, საქართველო

LTD CUBICON
CHAVCHAVADZE AVE. 55
TBILISI, GEORGIA

'დომსონს ინჟინირინგ'
სანაპიროს ქუჩა N8
თბილისი, საქართველო

DOMSON'S ENGENEERING
SANAPIRO ST. N 8
TBILISI, GEORGIA

ოვე არუპ და პარტნიორები
ქრასნოპროლეტარსკაიას ქ. N36
მოსკოვი, რუსეთი

OVE ARUP & PARTNERS INTERNATIONAL
36 KRASNOPROLETARSKAYA STR. 4TH FL.
MOSCOW 127473

დამგეგმარებელი(ინვესტორი)
ქუჩაჲ.საფრესტო ინდექსი
ქალაქი, ქვეყანა

INTERIORDESIGN
INTERIORDESIGN1
INTERIORDESIGN2

შპს 'ყაზმა'
KAZMA LLC

ცისკარის ქ. N 6, გურაანი ქ. N 1
თბილისი, საქართველო
TSISKARI ST. N 6, GURJAANI ST. N 1
TBILISI, GEORGIA

შენიშვნები:

სინქრონიზაციური სქემა

N	თარიღი	აღწერა
1	თარიღი1 DATE1	აღწერა1 DESCRIPTION1
2	თარიღი2 DATE2	აღწერა2 DESCRIPTION2
3	თარიღი3 DATE3	აღწერა3 DESCRIPTION3
4	თარიღი4 DATE4	აღწერა4 DESCRIPTION4
5	თარიღი5 DATE5	აღწერა5 DESCRIPTION5
6	თარიღი6 DATE6	აღწერა6 DESCRIPTION6

ნახატები: ნახატები

პროექტის N: 2.69.17
PROJECT N:
CAD DWG FILE: ----
შესრულ.: ბნ
ISSUE: BK
შეამოწმა: ოს
CHECKED: OS

საავტორო უფლებამ: არტსტუდიო პროექტი
COPYRIGHT HALL ARCHITECTS ARTSTUDIO PROJECT

ნახატის
TITLE:
ELEVATION A8-B6
ფასადი ა8-ბ6

A-302

A1

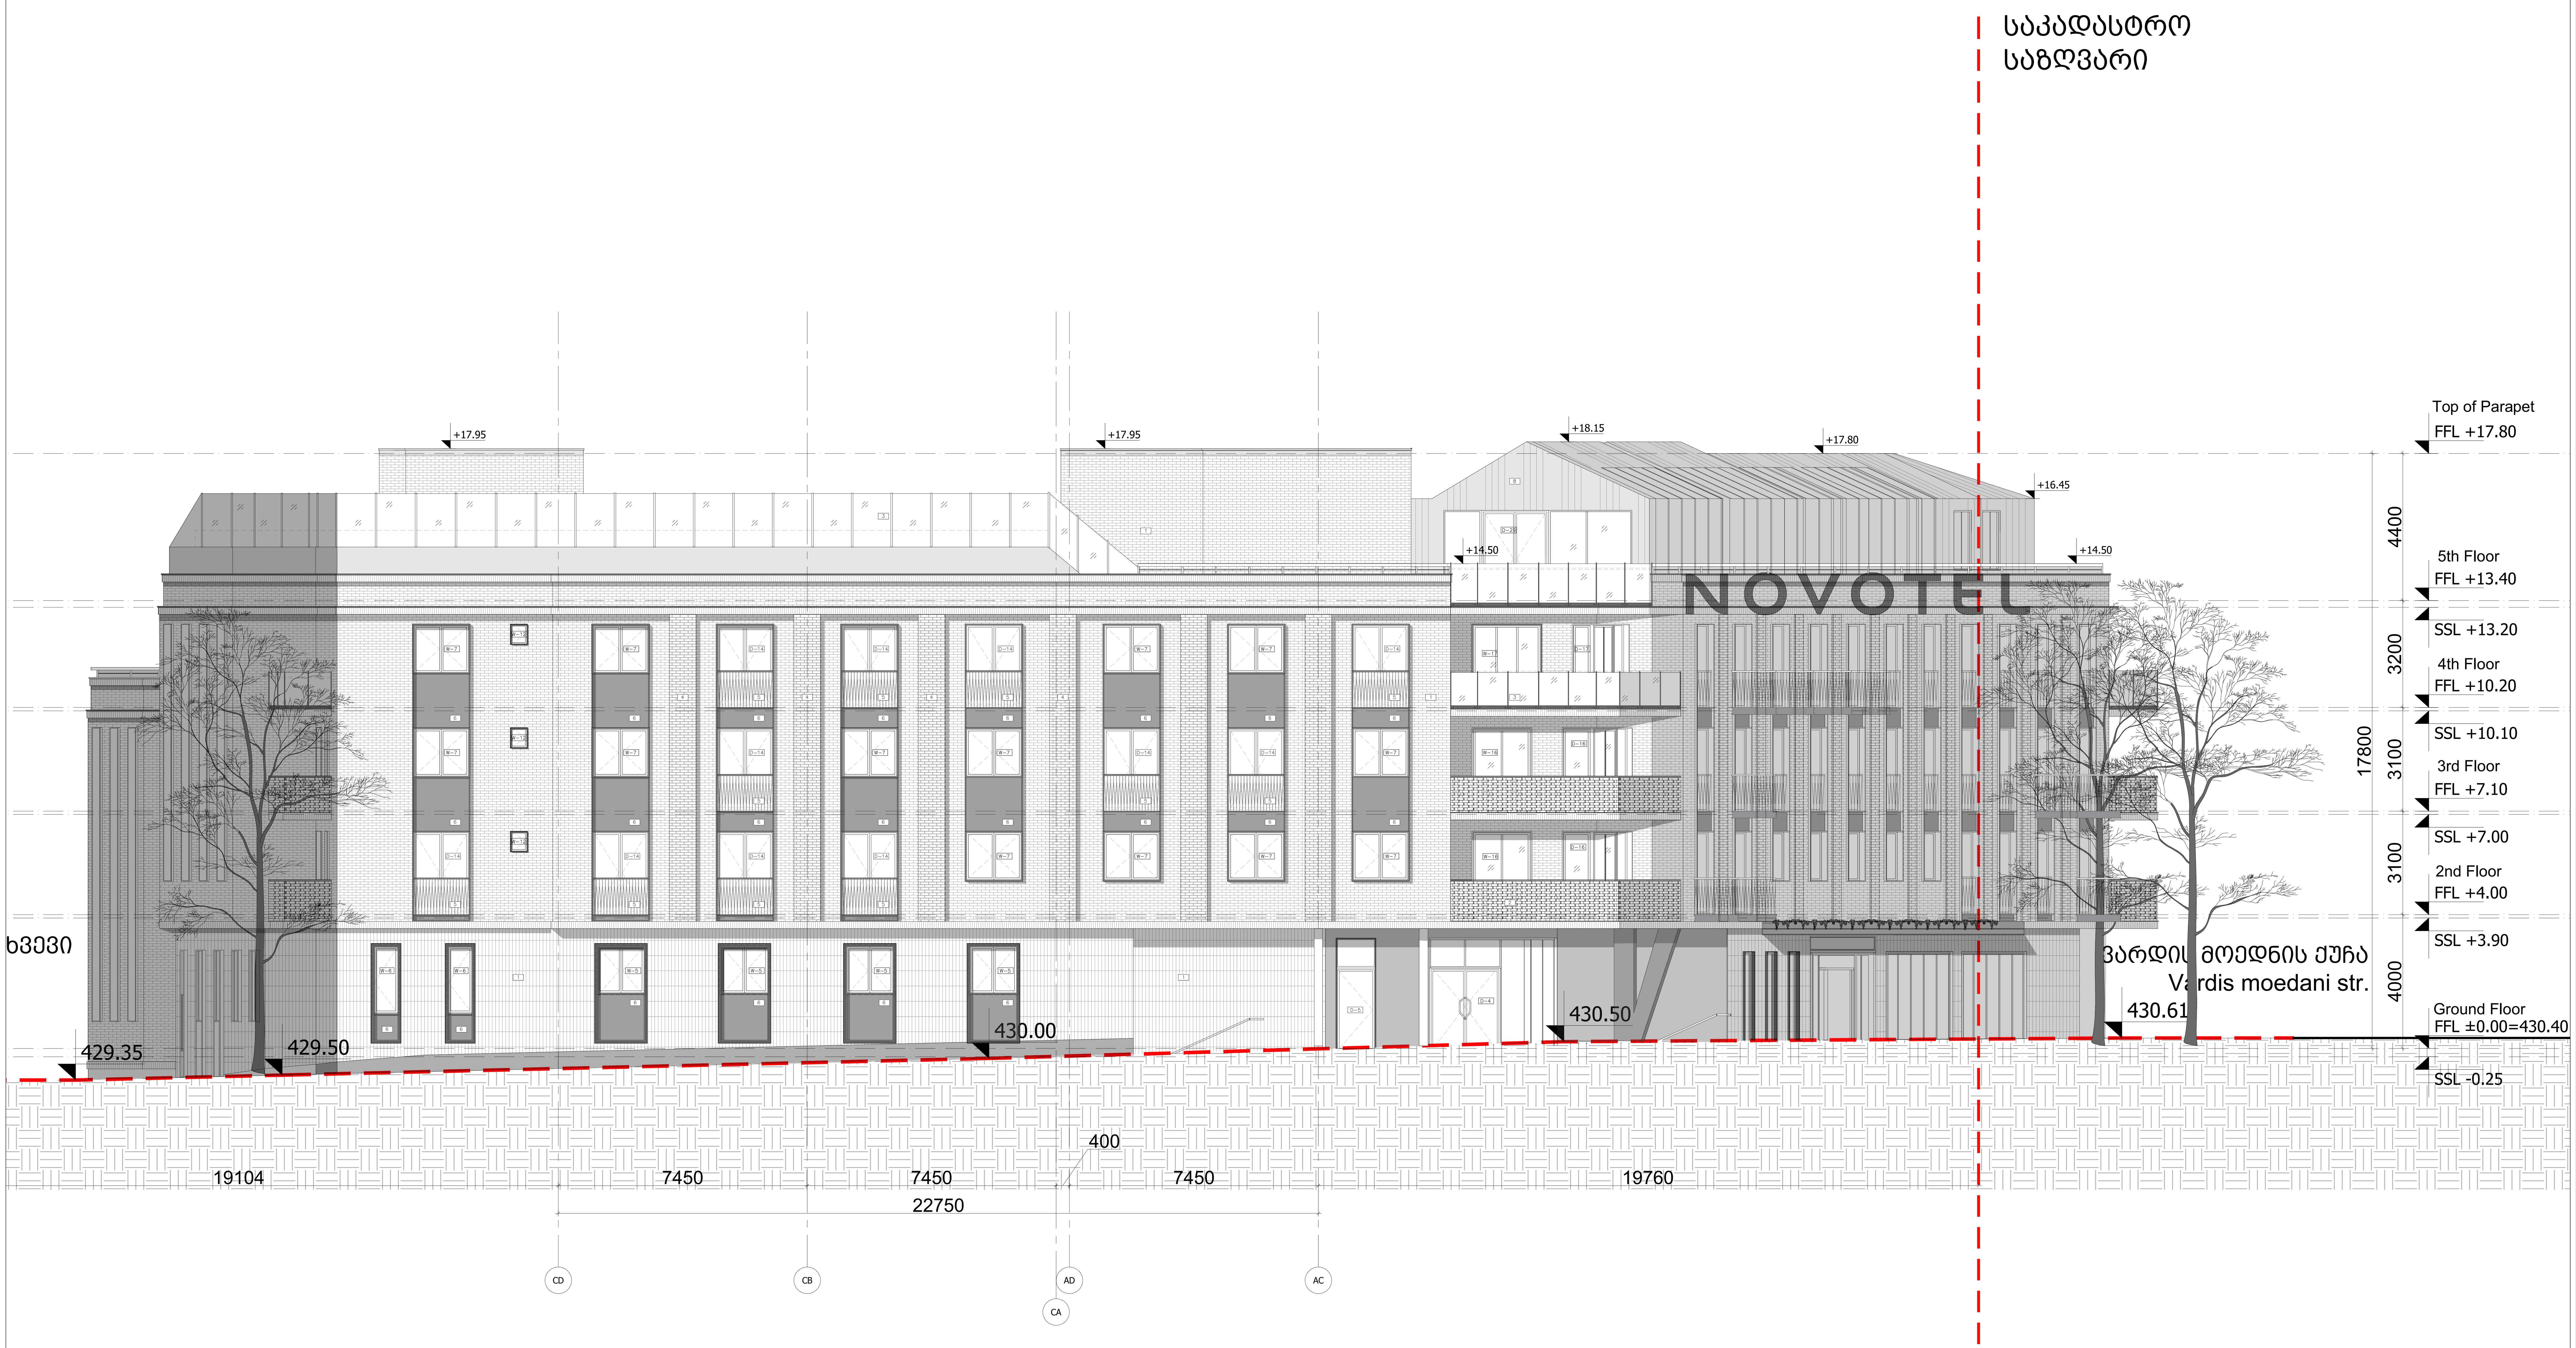

ექსპლიკაცია

1. კერამიკული ფილები
2. აგურის წყობა
3. მუშის მოაპირი
4. აგურის წყობა
5. ფრანგული აივანი
6. მეტალის ფირფიტა
7. აგურის მოპირკეთება
8. სახურავის მეტალის პანელები

ARTSTUDIO PROJECT

ფაქტიური მისამართი: ქ. თბილისი, ბაგების მიმდებარედ, ზ. საკანდელიძის ქ. 3, წყნეთის გზატკეცილი, მეტრა პარკის კორპუსი #4, 0179
ტელ: (+995 32) 91 52 54
ელ-ფოსტა: info@artstudio.ge , artstudio_project@yahoo.com
www.artstudio.ge
Legal Address: G. Tabidze 3/5, 0105, Tbilisi, Georgia
Actual Address: Bagebi, Tskneti Hightway, Z. Sakandelidze Str.#3, Metra Park settlement, Block # 4, 0179, Tbilisi, Georgia
Tel: (+995 32) 91 52 54
E-mail: info@artstudio.ge , artstudio_project@yahoo.com
www.artstudio.ge

შპს 'კუბიკონი'
ჭავჭავაძის გამზ. 55
თბილისი, საქართველო

LTD CUBICON
CHAVCHAVADZE AVE. 55
TBILISI, GEORGIA

'დომსონს ენჯინიერინგ'
სანაპიროს ქუჩა N8
თბილისი, საქართველო

DOMSON'S ENGENEERING
SANAPIRO ST. N 8
TBILISI, GEORGIA

ოვე არუპი და პარტნიორები
კრასნოპროლეტარსკაიას ქ. N36
მოსკოვი, რუსეთი

OVE ARUP & PARTNERS INTERNATIONAL
36 KRASNOPROLETARSKAYA STR. 4TH FL.
MOSCOW 127473

დამგეგმარებელი(ინტერიერი)
ქუჩა#,საფოსტო ინდექსი
ქალაქი, ქვეყანა

INTERIORDESIGN
INTERIORDESIGN1
INTERIORDESIGN2

შპს 'კაზმა'
KAZMA LLC

ცისკრის ქ. N 6, გურჯაანი ქ. N 1
თბილისი, საქართველო
TSISKARI ST. N 6, GURJAANI ST. N 1
TBILISI, GEORGIA

შენიშვნები:

სიტუაციური სქემა

N	თარიღი	აღწერა
1	თარიღი1 DATE1	აღწერა1 DESCRIPTION1
2	თარიღი2 DATE2	აღწერა2 DESCRIPTION2
3	თარიღი3 DATE3	აღწერა3 DESCRIPTION3
4	თარიღი4 DATE4	აღწერა4 DESCRIPTION4
5	თარიღი5 DATE5	აღწერა5 DESCRIPTION5
6	თარიღი6 DATE6	აღწერა6 DESCRIPTION6

გამოცემა: გამოცემა

პროექტის N: 2.69.17
PROJECT N:
CAD DWG FILE: ----
შეასრულა: ბხ
ISSUE: BK
შეამოწმა: ოს
CHECKED: OS

საავტორო უფლებები: არტსტუდიოპროექტი
COPYRIGHT HALL ARCHITECTS: ARTSTUDIO PROJECT

სათაური
TITLE: ELEVATION CD-AC
ფასადი ცე-აა

A-303

A1



ექსპლიკაცია

1. აგურის მოპირკეთება
2. აგურის წყობა
3. ჩილერები
4. მეტალის ფირფიტა
5. შუშის მოაპირი
6. აგურის წყობა
7. მეტალის მოაპირი
8. ფრანგული აივანი

ARTSTUDIO PROJECT

შპს "არტსტუდიო პროექტი". ქ. თბილისი, საბაღის მიდამოები 5, საამშენებლო 3. ნ. 6ისკარის მასაჯეთის, მეხრე ქარხნის კორპუსი #4, 0179 ტელ: (+995 32) 91 52 54 E-mail: info@artstudio.ge , artstudio_project@yahoo.com www.artstudio.ge
Legal Address: G. Tabidze 3/5, 0105, Tbilisi, Georgia
Actual Address: Bagebi, Tbilisi-Rustavi Highway, Z. Saxaradzeebze Str.#3, Metro Park settlement, Block # 4, 0179, Tbilisi, Georgia
Tel: (+995 32) 91 52 54
E-mail: info@artstudio.ge , artstudio_project@yahoo.com
www.artstudio.ge

შპს "კუბიკონი"
ჭავჭავაძის გამზ. 55
თბილისი, საქართველო

LTD CUBICON
CHAVCHAVADZE AVE. 55
TBILISI, GEORGIA

"დომსონის ინჟინერინგ"
სანაპიროს ქუჩა N8
თბილისი, საქართველო

DOMSON'S ENGENEERING
SANAPIRO ST. N 8
TBILISI, GEORGIA

ოვე არუპი და პარტნიორები
კრასნოპროლეტარსკაიას ქ. N36
მოსკოვი, რუსეთი

OVE ARUP & PARTNERS INTERNATIONAL
36 KRASNOPROLETARSKAYA STR. 4TH FL.
MOSCOW 127473

დამგეგმარებელი(ინტერიერი)
ქუჩის,საფეხმავლო ინფრასტრ
ქალაქი, ქვეყანა

INTERIORDESIGN
INTERIORDESIGN1
INTERIORDESIGN2

შპს "ქაზმა"
KAZMA LLC

ცისკრის ქ. N 6, გურჯაანი ქ. N 1
თბილისი, საქართველო
TSISKARI ST. N 6, GURJAANI ST. N 1
TBILISI, GEORGIA

შენიშვნები:

სინქრონული სემა

N	თარიღი	აღწერა
1	თთ/თთ/01 DATE1	აღწერა1 DESCRIPTION1
2	თთ/თთ/02 DATE2	აღწერა2 DESCRIPTION2
3	თთ/თთ/03 DATE3	აღწერა3 DESCRIPTION3
4	თთ/თთ/04 DATE4	აღწერა4 DESCRIPTION4
5	თთ/თთ/05 DATE5	აღწერა5 DESCRIPTION5
6	თთ/თთ/06 DATE6	აღწერა6 DESCRIPTION6

ბიბლიოთეკა:

პროექტის N: 2.69.17
PROJECT N.
CAD DWG FILE: ----
შეასრულა: ლმ
ISSUE: TO
შეამოწმა: ტო
CHECKED: OS

საავტორო უფლებები: არტსტუდიო პროექტი 2020
COPYRIGHT HALL ARCHITECTS ARTSTUDIO PROJECT

ნახატის:
TITLE: ELEVATION C1-C6
ფასადი G1-G6

A-304

A1

საკადასტრო
საზღვარი

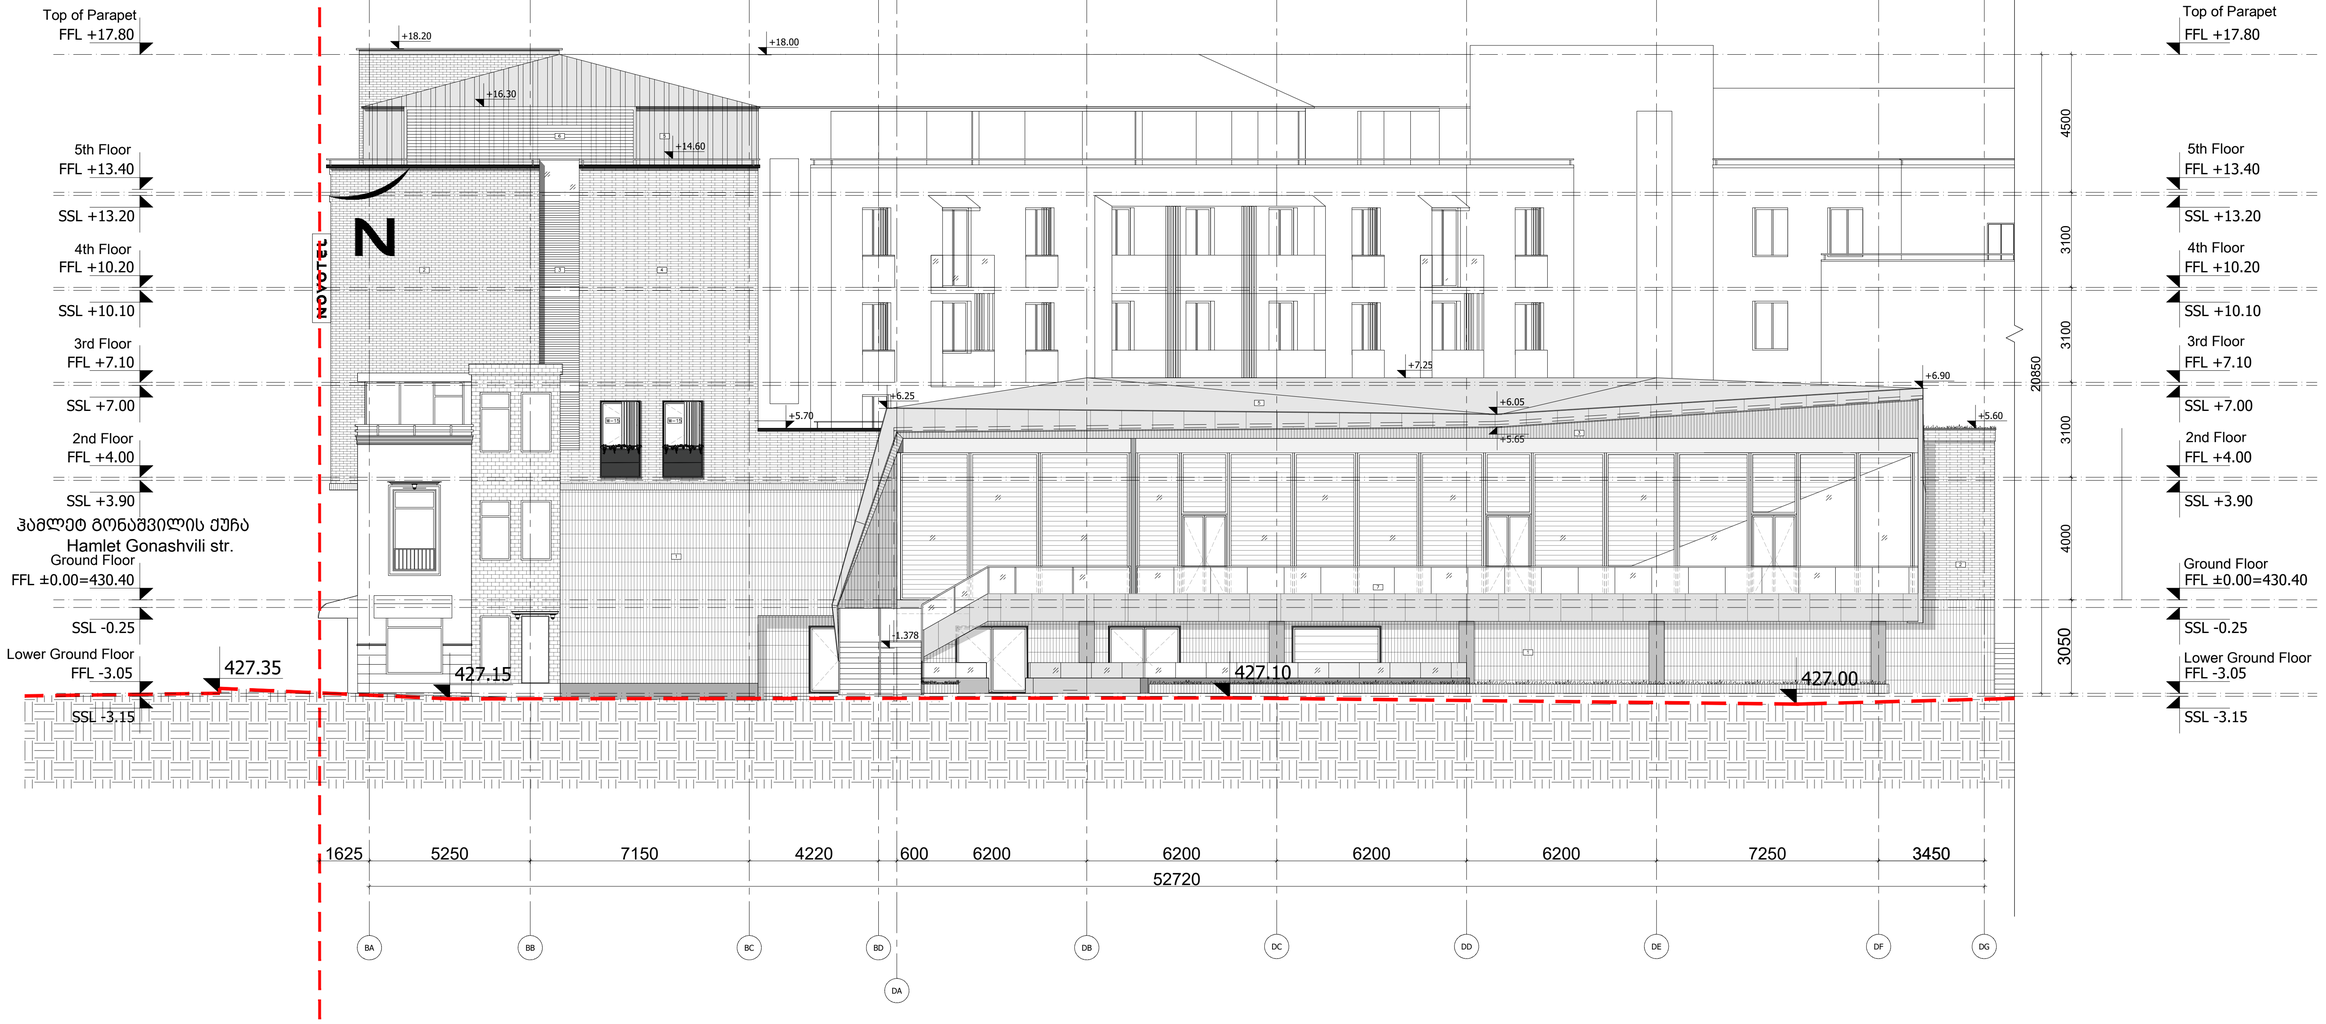

ექსპლიკაცია

1. კერამიკული ფილები
2. აგურის მოპირკეთება
3. ხის პანელები
4. ლესვა ბეტონის ტექტურით
5. სახურავის მეტალის პანელები
6. ჩილერები
7. შუშის მოაჯირი

ARTSTUDIO PROJECT

შპს "არტიკონი"
ქ.თბილისი, ს.ნ.6, ბურჯაანის ქ.1
ტელ: (+995 32) 91 52 54
E-mail: info@artstudio.ge , artstudio_project@yahoo.com
www.artstudio.ge

LTD CUBICON
CHAVCHAVADZE AVE. 55
TBILISI, GEORGIA

"დომსონის ინჟინერინგ"
სანაპიროს ქუჩა N8
თბილისი, საქართველო

DOMSON'S ENGENEERING
SANAPIRO ST. N 8
TBILISI, GEORGIA

ოვე არუპ და პარტნიორები
კრასნოპოლოტელარსკაიას ქ. N36
მოსკოვი, რუსეთი

OVE ARUP & PARTNERS INTERNATIONAL
36 KRASNOPROLETARSKAYA STR. 4TH FL.
MOSCOW 127473

დამგეგმარებელი(ინტერიერი)
ქუჩა#,სადგომების ინდექსი
ქალაქი, ქვეყანა

INTERIORDESIGN
INTERIORDESIGN1
INTERIORDESIGN2

შპს "ქაზმა"
KAZMA LLC

ცისკრის ქ. N 6, ბურჯაანი ქ. N 1
თბილისი, საქართველო
TSISKARI ST. N 6, GURJAANI ST. N 1
TBILISI, GEORGIA

შენიშვნები:

სიტუაციური სქემა

N	თარიღი	აღწერა
1	თარიღი1	აღწერა1
	DATE1	DESCRIPTION1
2	თარიღი2	აღწერა2
	DATE2	DESCRIPTION2
3	თარიღი3	აღწერა3
	DATE3	DESCRIPTION3
4	თარიღი4	აღწერა4
	DATE4	DESCRIPTION4
5	თარიღი5	აღწერა5
	DATE5	DESCRIPTION5
6	თარიღი6	აღწერა6
	DATE6	DESCRIPTION6

ბმარჯვენა: ბმარცხენა

პროექტის N: 2.69.17
PROJECT N:
CAD DWG FILE: ---
შესრულება: ოთ
ISSUE: OT
შეამოწმა: ოს
CHECKED: OS

საავტორო უფლებები: არტისტექტორსპროექტი2000
COPYRIGHT HALL ARCHITECTS ARTSTUDIO PROJECT

ნახატის/
TITLE: ELEVATION BA-DI
ფასადი ბა-დგ

A-305

A1

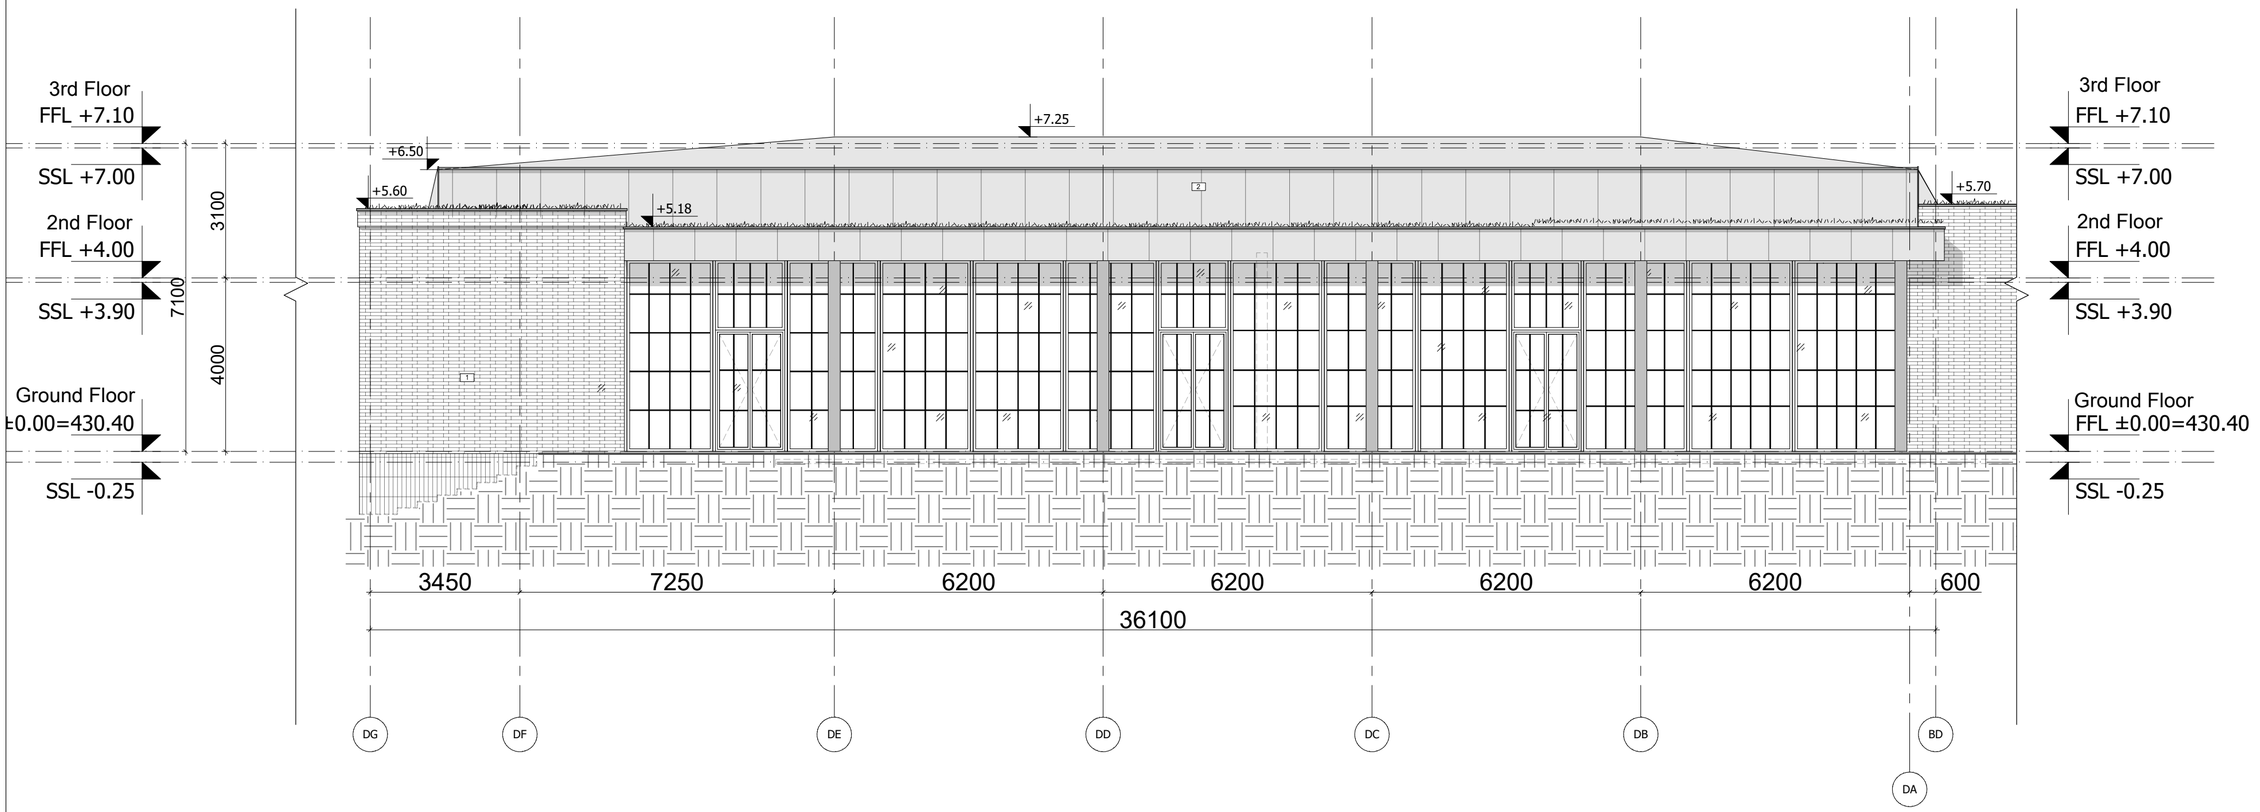

ექსპლიკაცია

1. ლესვა ბეტონის ტექტურით
2. სახურავის მეტალის პანელები

ARTSTUDIO PROJECT

წაბაძის ქუჩა №3, ბაგები, საბურთალოს რაიონი, თბილისი, საქართველო
Legal Address: G.Tabidze 3/5, 0105, Tbilisi, Georgia
Actual Address: Bagebi, Tskneti Highway, Z. Sakandelidze Str.#3, Metra Park settlement, Block # 4, 0179, Tbilisi, Georgia
Tel: (+995 32) 91 52 54
E-mail: info@artstudio.ge , artstudio_project@yahoo.com
www.artstudio.ge

შპს 'კუბიკონი'
ჭავჭავაძის გამზ. 55
თბილისი, საქართველო

LTD CUBICON
CHAVCHAVADZE AVE. 55
TBILISI, GEORGIA

'დომსონს ენჯინიერინგ'
სანაპიროს ქუჩა N8
თბილისი, საქართველო

DOMSON'S ENGENEERING
SANAPIRO ST. N 8
TBILISI, GEORGIA

ოვე არუპი და პარტნიორები
კრასნოპროლეტარსკაიას ქ. N36
მოსკოვი, რუსეთი

OVE ARUP & PARTNERS INTERNATIONAL
36 KRASNOPROLETARSKAYA STR. 4TH FL.
MOSCOW 127473

დამგეგმარებელი(ინტერიერი)
ქუჩა#,საფოსტო ინდექსი
ქალაქი, ქვეყანა

INTERIORDESIGN
INTERIORDESIGN1
INTERIORDESIGN2

შპს 'კაზმა'
KAZMA LLC

ცისკრის ქ. N 6, გურჯაანი ქ. N 1
თბილისი, საქართველო
TSISKARI ST. N 6, GURJAANI ST. N 1
TBILISI, GEORGIA

შენიშვნები:

სიტუაციური სქემა

N	თარიღი	აღწერა
1	თარიღი1 DATE1	აღწერა1 DESCRIPTION1
2	თარიღი2 DATE2	აღწერა2 DESCRIPTION2
3	თარიღი3 DATE3	აღწერა3 DESCRIPTION3

ბამოცემა: ბამოცემა

პროექტის N: 2.69.17
PROJECT N:
CAD DWG FILE: ----
მესრულა: ცრ
ISSUE: ISSUE
მემოწმა: რს
CHECKED: CHECKED

საავტორო უფლებები: არტსტუდიოპროექტის
COPYRIGHT HALL ARCHITECTS:ARTSTUDIO PROJECT

სათაური
TITLE:
ELEVATION DI-BD
ფასადი 'დი'-'ბდ'

A-306

A2



ექსპლიკაცია

1. გრანიტი
2. ლესვა ბეტონის ტექტურით
3. მეტალის ფირფიტა
4. დარაბები
5. შუშის მოაჯირი
6. ჩილერები
7. სახურავის მეტალის პანელები

ARTSTUDIO PROJECT

შპს "არტსტუდიო პროექტი", ს. ტაბიძის 3, 0105, თბილისი, საქართველო
საკონტაქტო პირი: ნ. ჯაფარიძე, მობ: (+995 32) 91 52 54
ელ-ფოსტა: info@artstudio.ge , artstudio_project@yahoo.com
www.artstudio.ge
Legal Address: G.Tabidze 3/5, 0105, Tbilisi, Georgia
Actual Address: Bagebi, Tskneti Highway, Z. Sakandelidze Str.#3, Metra Park settlement, Block # 4, 0179, Tbilisi, Georgia
Tel: (+995 32) 91 52 54
E-mail: info@artstudio.ge , artstudio_project@yahoo.com
www.artstudio.ge

შპს 'ჯუბიკონი'
ჭავჭავაძის გამზ. 55
თბილისი, საქართველო

LTD CUBICON
CHAVCHAVADZE AVE. 55
TBILISI, GEORGIA

'დომსონს ენჯინიერინგ'
სანაპიროს ქუჩა N8
თბილისი, საქართველო

DOMSON'S ENGENEERING
SANAPIRO ST. N 8
TBILISI, GEORGIA

ოვე არუპი და პარტნიორები
კრასნოპროლეტარსკაიას ქ. N36
მოსკოვი, რუსეთი

OVE ARUP & PARTNERS INTERNATIONAL
36 KRASNOPROLETARSKAYA STR. 4TH FL.
MOSCOW 127473

დამმეშმარებელი(ინტერიერი)
ქუჩა#,საფოსტო ინდექსი
ქალაქი, ქვეყანა

INTERIORDESIGN
INTERIORDESIGN1
INTERIORDESIGN2

შპს 'კაზმა'
KAZMA LLC

ცისკრის ქ. N 6, გურჯაანი ქ. N 1
თბილისი, საქართველო
TSISKARI ST. N 6, GURJAANI ST. N 1
TBILISI, GEORGIA

შენიშვნები:

სიტუაციური სქემა

N	თარიღი	აღწერა
1	თარიღი01 DATE1	აღწერა1 DESCRIPTION1
2	თარიღი02 DATE2	აღწერა2 DESCRIPTION2
3	თარიღი03 DATE3	აღწერა3 DESCRIPTION3

ბამოცემა: ბამოცემა

პროექტის N: 2.69.17
PROJECT N:
CAD DWG FILE: ----
შეასრულა: ცრ
ISSUE: TSO
შეამოწმა: ოს
CHECKED: OS

საავტორო უფლებები: არტსტუდიოპროექტი
COPYRIGHT HALL ARCHITECTS:ARTSTUDIO PROJECT

ნახაზის
TITLE: ELEVATION B1-B5
ფასადი 'ბ1'-'ბ5'

A-307

A2



ექსპლიკაცია

1. კერამიკული ფილები
2. აგური ბეტონის ტექტურით
3. შუშის მოაჯირი
4. დარაბები
5. სახურავის მეტალის პანელები

ARTSTUDIO PROJECT

ფაქტიური მისამართი: ქ. თბილისი, ბაგების მიმდებარედ, ზ. საკანდელიძის ქ. 3, წყნეთის გზატკეცილი, მეტრა პარკის კორპუსი #4, 0179
ტელ: (+995 32) 91 52 54
ელ-ფოსტა: info@artstudio.ge , artstudio_project@yahoo.com
www.artstudio.ge
Legal Address: G. Tabidze 3/5, 0105, Tbilisi, Georgia
Actual Address: Bagebi, Tskneti Hightway, Z. Sakandelidze Str.#3, Metra Park settlement, Block # 4, 0179, Tbilisi, Georgia
Tel: (+995 32) 91 52 54
E-mail: info@artstudio.ge , artstudio_project@yahoo.com
www.artstudio.ge

შპს 'კუბიკონი'
ჭავჭავაძის გამზ. 55
თბილისი, საქართველო

LTD CUBICON
CHAVCHAVADZE AVE. 55
TBILISI, GEORGIA

'დომსონს ენჯინიერინგ'
სანაპიროს ქუჩა N8
თბილისი, საქართველო

DOMSON'S ENGENEERING
SANAPIRO ST. N 8
TBILISI, GEORGIA

ოვე არუპი და პარტნიორები
კრასნოპროლეტარსკაიას ქ. N36
მოსკოვი, რუსეთი

OVE ARUP & PARTNERS INTERNATIONAL
36 KRASNOPROLETARSKAYA STR. 4TH FL.
MOSCOW 127473

დამგეგმარებელი(ინტერიერი)
ქუჩა#,საფოსტო ინდექსი
ქალაქი, ქვეყანა

INTERIORDESIGN
INTERIORDESIGN1
INTERIORDESIGN2

შპს 'კაზმა'
KAZMA LLC

ცისკრის ქ. N 6, გურჯაანის ქ. N 1
თბილისი, საქართველო
TSISKARI ST. N 6, GURJAANI ST. N 1
TBILISI, GEORGIA

შენიშვნები:

სიტუაციური სქემა

N	თარიღი	აღწერა
1	თარიღი1 DATE1	აღწერა1 DESCRIPTION1
2	თარიღი2 DATE2	აღწერა2 DESCRIPTION2
3	თარიღი3 DATE3	აღწერა3 DESCRIPTION3

გამოცემა: გამოცემა

პროექტის N: 2.69.17
PROJECT N:

CAD DWG FILE: ----

შეასრულა: ცო
ISSUE: ISSUE

შეამოწმა: ოს
CHECKED: CHECKED

საავტორო უფლებები: არტსტუდიოპროექტი
COPYRIGHT HALL ARCHITECTS: ARTSTUDIO PROJECT

სათაური
TITLE: ELEVATION B6-A5
ფასადი 'ბ6'-'ა5'

A-308

A2

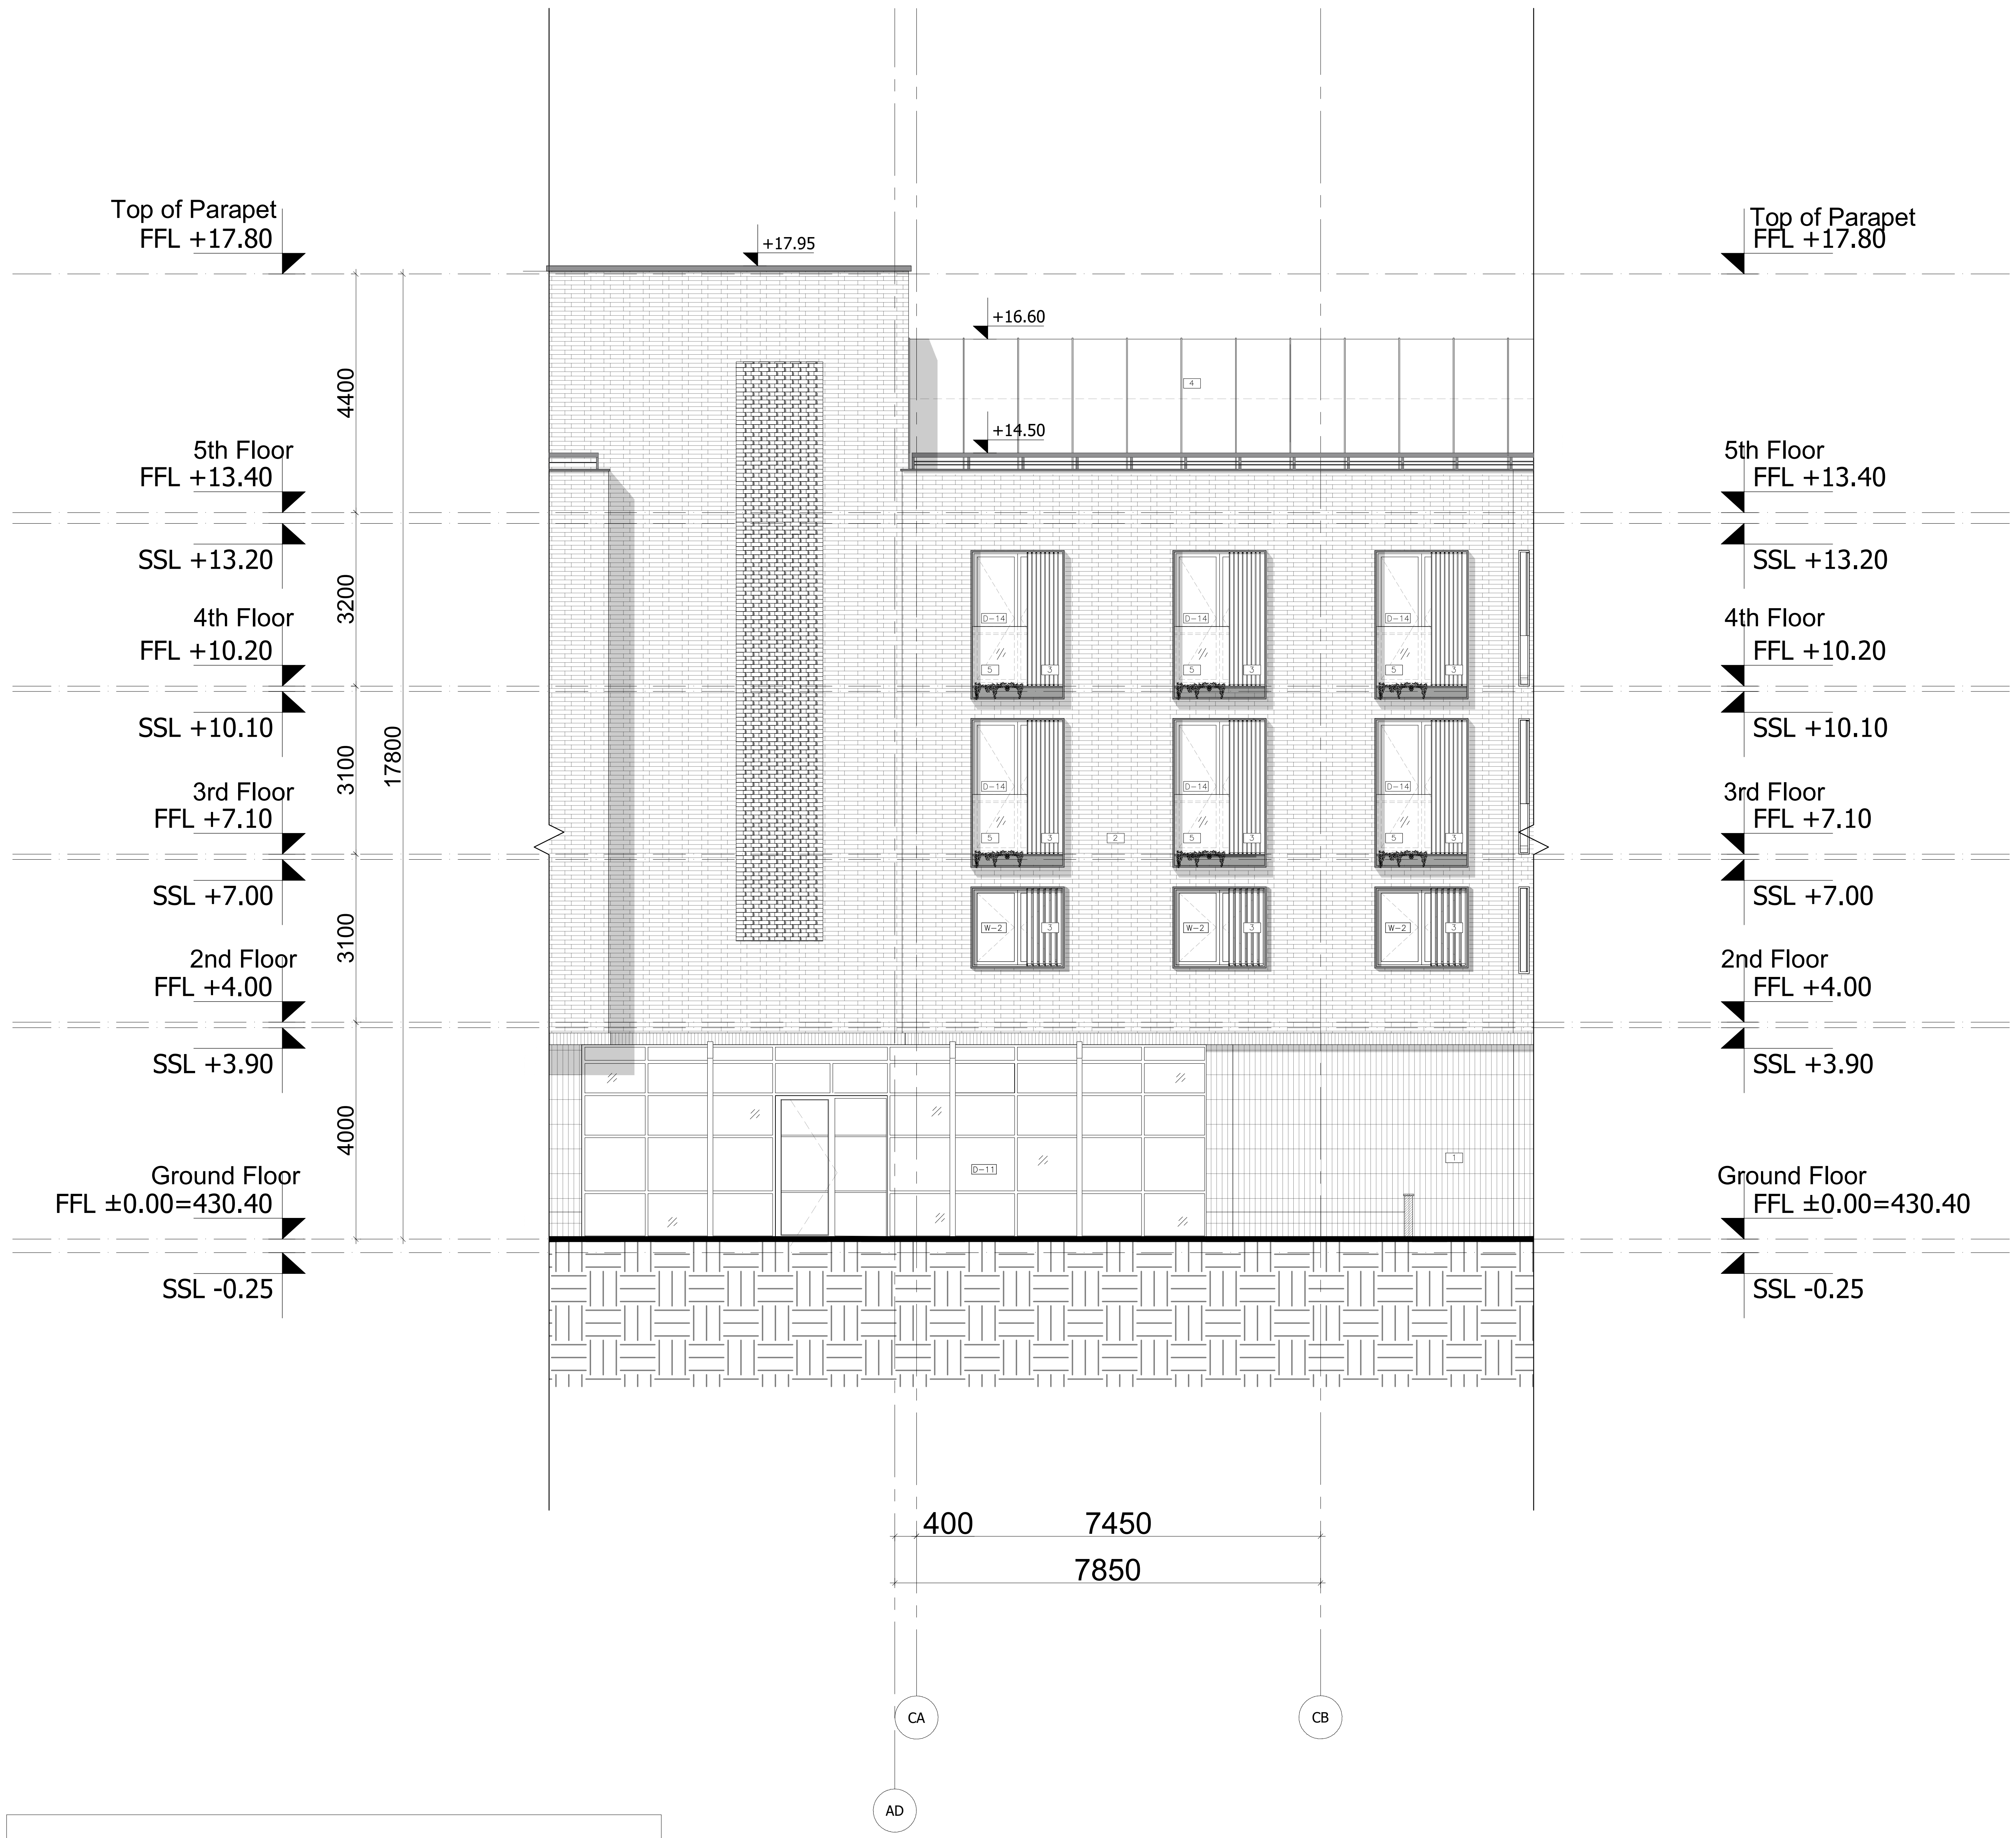

ექსპლიკაცია

1. კერამიკული ფილა
2. ლესვა ბეტონის ტექტურით
3. დარაბები
4. შუშის მოაჯირი
5. ფრანგული აივანი

ARTSTUDIO PROJECT

ფაქტიური მისამართი: ქ. თბილისი, ბაგების მიმდებარედ, ზ. საკანდელიძის ქ. 3, წყნეთის გზატკეცილი, მეტრა პარკის კორპუსი #4, 0179
ტელ: (+995 32) 91 52 54
ელ-ფოსტა: info@artstudio.ge , artstudio_project@yahoo.com
www.artstudio.ge
Legal Address: G. Tabidze 3/5, 0105, Tbilisi, Georgia
Actual Address: Bagebi, Tskneti Hightway, Z. Sakandelidze Str.#3, Metra Park settlement, Block # 4, 0179, Tbilisi, Georgia
Tel: (+995 32) 91 52 54
E-mail: info@artstudio.ge , artstudio_project@yahoo.com
www.artstudio.ge

შპს 'კუბიკონი'
ჭავჭავაძის გამზ. 55
თბილისი, საქართველო

LTD CUBICON
CHAVCHAVADZE AVE. 55
TBILISI, GEORGIA

'დომსონს ენჯინიერინგ'
სანაპიროს ქუჩა N8
თბილისი, საქართველო

DOMSON'S ENGENEERING
SANAPIRO ST. N 8
TBILISI, GEORGIA

ოვე არუპი და პარტნიორები
კრასნოპროლეტარსკაიას ქ. N36
მოსკოვი, რუსეთი

OVE ARUP & PARTNERS INTERNATIONAL
36 KRASNOPROLETARSKAYA STR. 4TH FL.
MOSCOW 127473

დამგეგმარებელი(ინტერიერი)
ქუჩა#,საფოსტო ინდექსი
ქალაქი, ქვეყანა

INTERIORDESIGN
INTERIORDESIGN1
INTERIORDESIGN2

შპს 'კაზმა'
KAZMA LLC

ცისკარის ქ. N 6, გურჯაანი ქ. N 1
თბილისი, საქართველო
TSISKARI ST. N 6, GURJAANI ST. N 1
TBILISI, GEORGIA

შენიშვნები:

სიტუაციური სქემა

N	თარიღი	აღწერა
1	თარიღი1 DATE1	აღწერა1 DESCRIPTION1
2	თარიღი2 DATE2	აღწერა2 DESCRIPTION2
3	თარიღი3 DATE3	აღწერა3 DESCRIPTION3

გამოცემა: გამოცემა

პროექტის N: 2.69.17
PROJECT N:
CAD DWG FILE: ----
შეასრულა: ცო
ISSUE: ISSUE
შეამოწმა: ოს
CHECKED: CHECKED

საავტორო უფლებები: არტსტუდიოპროექტი
COPYRIGHT HALL ARCHITECTS: ARTSTUDIO PROJECT

სათაური
TITLE:
ELEVATION AD-CB
ფასადი 'ად'-'ცბ'

A-309

A2



ექსპლიკაცია

1. გრანიტი
2. აგური ბეტონის ტექსტურით
3. აგურის მოპირკეთება
4. დარაბები
5. ჩილერები

ARTSTUDIO PROJECT

შპს "არტსტუდიო პროექტი", ქ. თბილისი, აბაშიძე 8ბ/მეზობელ, ს. ხაბუნდირის ქ. 3, მეტეხის ხიდის მიმდებარე, მეტრო პარკის კორპუსი #4, 0179
ტელ: (+995 32) 91 52 54
ელ-ფოსტა: info@artstudio.ge , artstudio_project@yahoo.com
www.artstudio.ge
Legal Address: G. Tabidze 3/5, 0105, Tbilisi, Georgia
Actual Address: Bagebi, Tskneti Highway, Z. Sakandelidze Str.#3, Metra Park settlement, Block # 4, 0179, Tbilisi, Georgia
Tel: (+995 32) 91 52 54
E-mail: info@artstudio.ge , artstudio_project@yahoo.com
www.artstudio.ge

შპს "კუბიკონი"
ჭავჭავაძის გამზ. 55
თბილისი, საქართველო

LTD CUBICON
CHAVCHAVADZE AVE. 55
TBILISI, GEORGIA

"დომსონს ენჯინიერინგ"
სანაპიროს ქუჩა N8
თბილისი, საქართველო

DOMSON'S ENGENEERING
SANAPIRO ST. N 8
TBILISI, GEORGIA

ოვე არუპი და პარტნიორები
კრასნოპროლეტარსკაიას ქ. N36
მოსკოვი, რუსეთი

OVE ARUP & PARTNERS INTERNATIONAL
36 KRASNOPROLETARSKAYA STR. 4TH FL.
MOSCOW 127473

დამმუშებარებელი(ინტერიერი)
ქუჩა#,საფოსტო ინდექსი
ქალაქი, ქვეყანა

INTERIORDESIGN
INTERIORDESIGN1
INTERIORDESIGN2

შპს "კაზმა"
KAZMA LLC

ცისკრის ქ. N 6, გურჯაანი ქ. N 1
თბილისი, საქართველო
TSISKARI ST. N 6, GURJAANI ST. N 1
TBILISI, GEORGIA

შენიშვნები:

სიტუაციური სქემა

N	თარიღი	აღწერა
1.	თარიღი1 DATE1	აღწერა1 DESCRIPTION1
2.	თარიღი2 DATE2	აღწერა2 DESCRIPTION2
3.	თარიღი3 DATE3	აღწერა3 DESCRIPTION3

ბადოცემა: ბადოცემა

პროექტის N: 2.69.17
PROJECT N:
CAD DWG FILE: ----
შესრულა: ცდ
ISSUE: ISSUE
შეამოწმა: ოს
CHECKED: CHECKED

საავტორო უფლებები: არტსტუდიოპროექტი
COPYRIGHT HALL ARCHITECTS: ARTSTUDIO PROJECT

ს.ათ.პ.პ.ი
TITLE: ELEVATION C3-C1
ფასადი "ც3'-'ც1'

A-310

A2

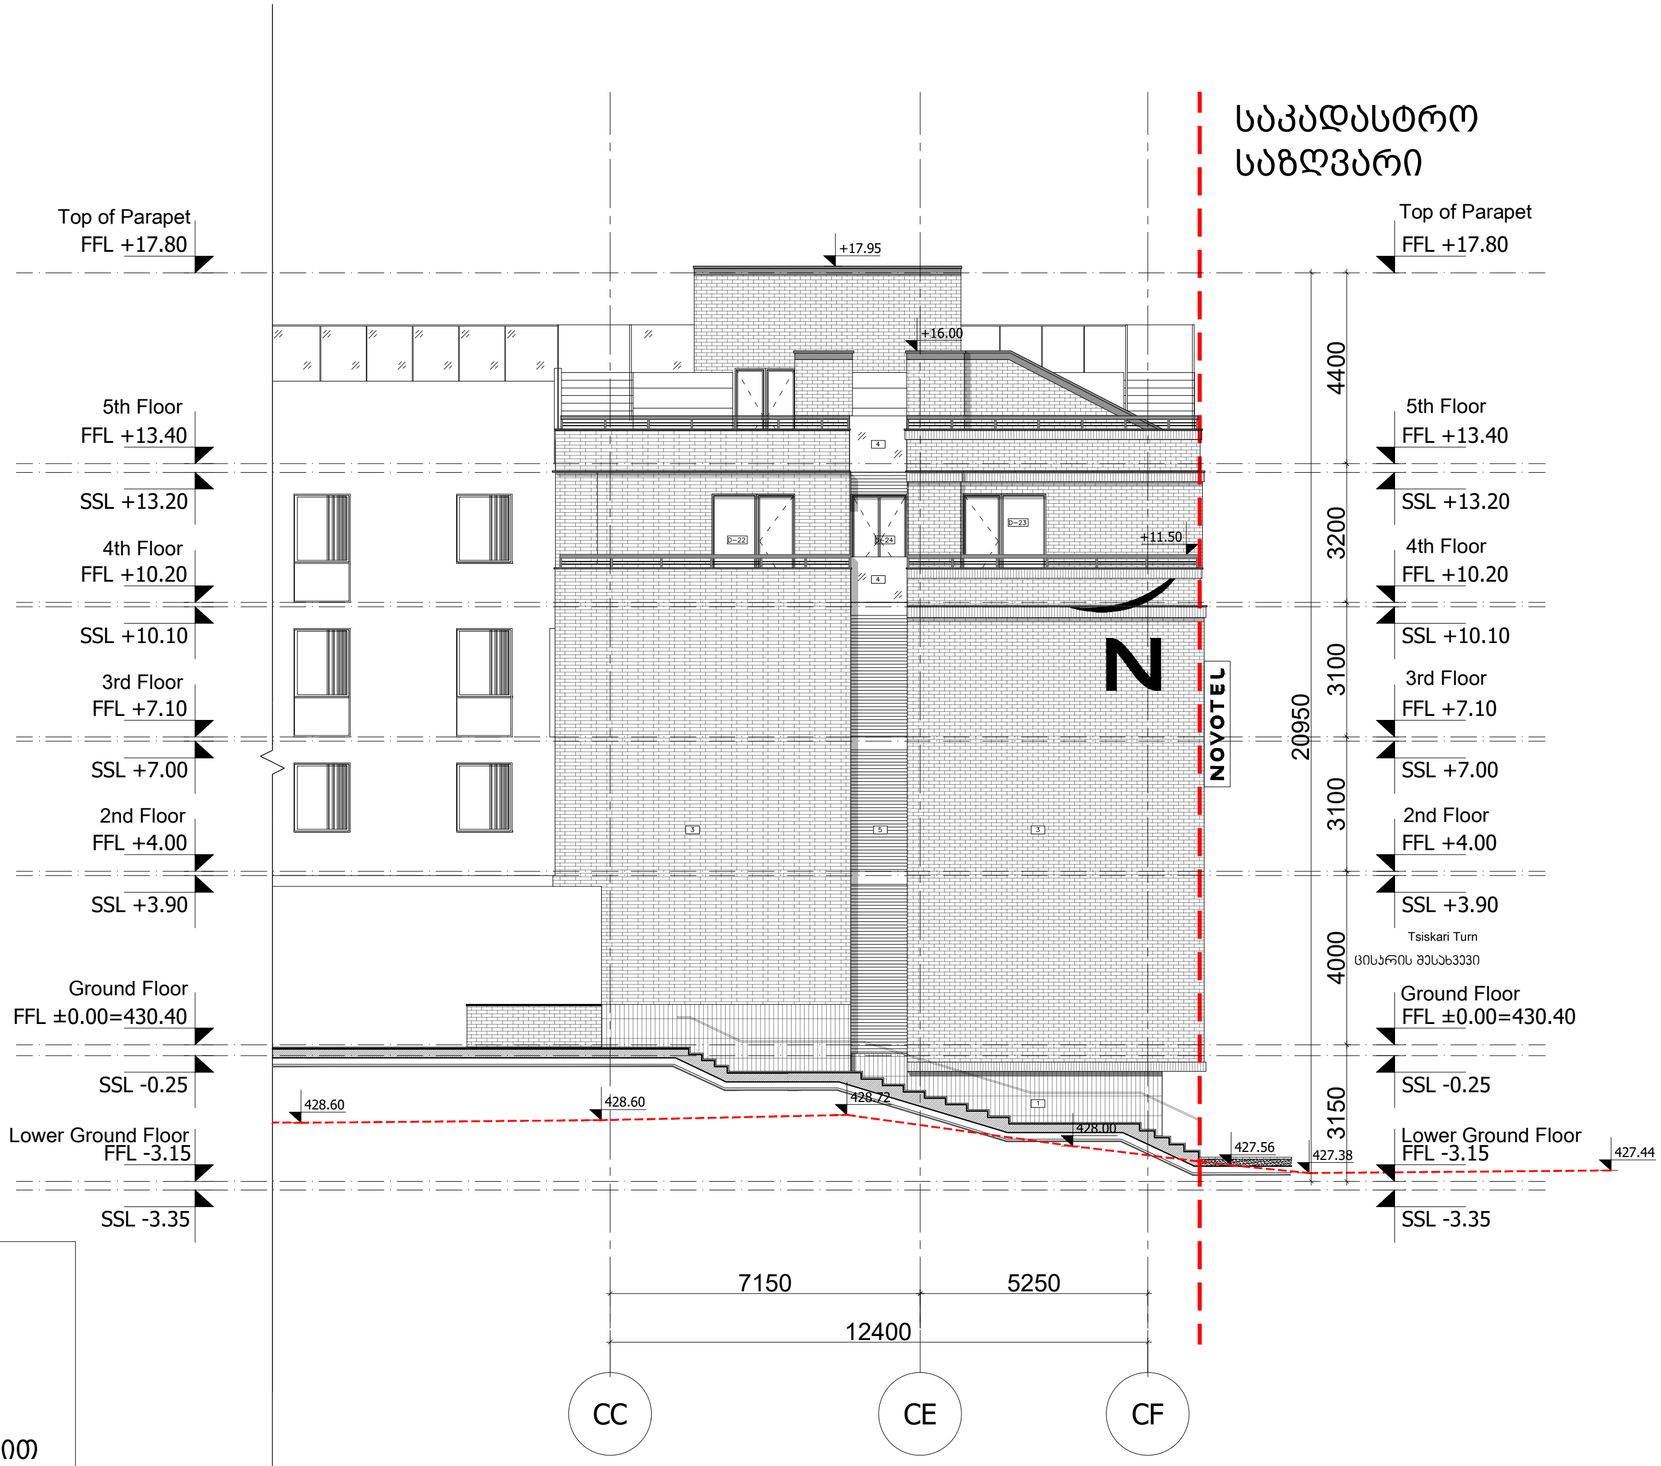

ექსპლიკაცია

1. კერამიკის ფილები
2. აგურის მოპირკეთება
3. ლესვა ბეტონის ტექტურით
4. შუშის მოაჯირი
5. ხის პანელები

ARTSTUDIO PROJECT

შპს „არტსტუდიო პროექტი“, ქ. თბილისი, აბაშიძე 8ბ/ზ ბიზნესცენტრის ქ. 3, მცხეთის მხარე, ბაგების ქ. 55, მეტრო პარკის კორპუსი #4, 0179 ტელ: (+995 32) 91 52 54 ელ-ფოსტა: info@artstudio.ge , artstudio_project@yahoo.com www.artstudio.ge

Legal Address: G. Tabidze 3/5, 0105, Tbilisi, Georgia
Actual Address: Bagebi, Tskneti Hightway, Z. Sakandelidze Str.#3, Metra Park settlement, Block # 4, 0179, Tbilisi, Georgia
Tel: (+995 32) 91 52 54
E-mail: info@artstudio.ge , artstudio_project@yahoo.com
www.artstudio.ge

შპს 'კუბიკონი'
ჭავჭავაძის გამზ. 55
თბილისი, საქართველო

LTD CUBICON
CHAVCHAVADZE AVE. 55
TBILISI, GEORGIA

'დომსონს ენჯინიერინგ'
სანაპიროს ქუჩა N8
თბილისი, საქართველო

DOMSON'S ENGENEERING
SANAPIRO ST. N 8
TBILISI, GEORGIA

ოვე არუპი და პარტნიორები
კრასნოპროლეტარსკაიას ქ. N36
მოსკოვი, რუსეთი

OVE ARUP & PARTNERS INTERNATIONAL
36 KRASNOPROLETARSKAYA STR. 4TH FL.
MOSCOW 127473

დამმუშავებელი(ინტერიერი)
ქუჩა#,საფოსტო ინდექსი
ქალაქი, ქვეყანა

INTERIORDESIGN
INTERIORDESIGN1
INTERIORDESIGN2

შპს 'კაზმა'
KAZMA LLC

ცისკრის ქ. N 6, გურჯაანი ქ. N 1
თბილისი, საქართველო
TSISKARI ST. N 6, GURJAANI ST. N 1
TBILISI, GEORGIA

შენიშვნები:

სიტუაციური სქემა

N	თარიღი	ანოტაცია
1	თარიღი01 DATE1	ანოტაცია1 DESCRIPTION1
2	თარიღი02 DATE2	ანოტაცია2 DESCRIPTION2
3	თარიღი03 DATE3	ანოტაცია3 DESCRIPTION3

ბაბოცემი: ბაბოცემი

პროექტის N: 2.69.17
PROJECT N:
CAD DWG FILE: ----
შემსრულა: ამ
ISSUE: ISSUE
შემოწმა: ოს
CHECKED: CHECKED

საავტორო უფლებები: არტსტუდიოპროექტი
COPYRIGHT HALL ARCHITECTS:ARTSTUDIO PROJECT

სათაური
TITLE:
ELEVATION CC-CF
ფასადი 'ცც'-'ცფ'

A-311

A2

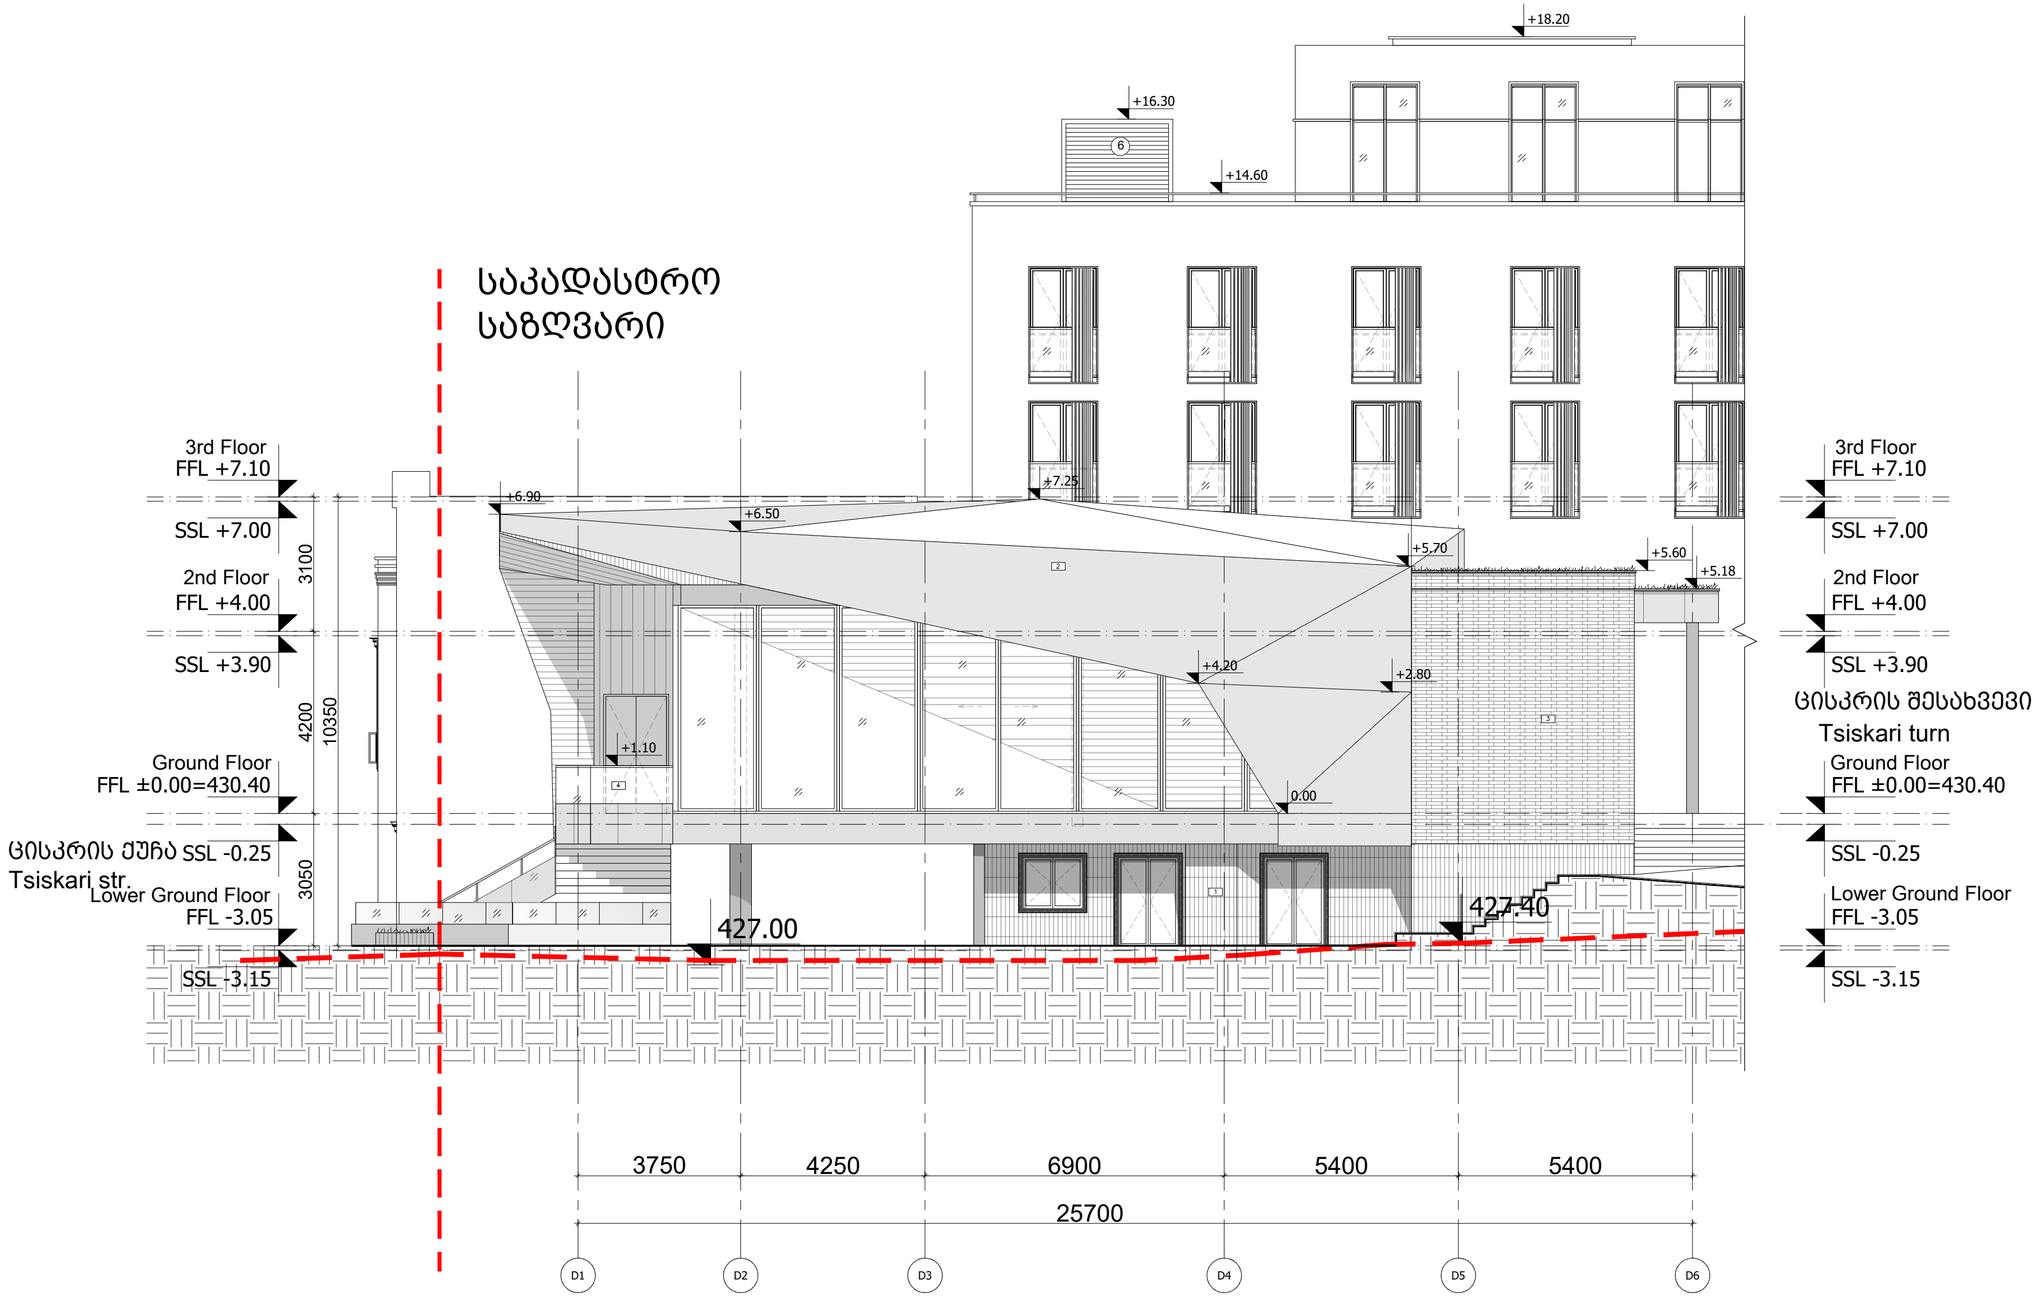

ექსპლიკაცია

1. კერამიკული ფილები
2. სახურავის მეტალის პანელები
3. ლესვა ბეტონის ტექტურით
4. შუშის მოაჯირი

ARTSTUDIO PROJECT

შპს "არტსტუდიო პროექტი". ქ. თბილისი, აბაშიძე 8/9/10 ბაღნარების, ზ. საბანდრიშვილის ქ. 3, მეტრო პარკის მიმდებარე ტერიტორია, მეტრო პარკის კორპუსი #4, 0179 ტელ: (+995 32) 91 52 54
ელ-ფოსტა: info@artstudio.ge , artstudio_project@yahoo.com
www.artstudio.ge
Legal Address: G.Tabidze 3/5, 0105, Tbilisi, Georgia
Actual Address: Bagebi, Tskneti Highway, Z. Sakandelidze Str.#3, Metra Park settlement, Block # 4, 0179, Tbilisi, Georgia
Tel: (+995 32) 91 52 54
E-mail: info@artstudio.ge , artstudio_project@yahoo.com
www.artstudio.ge

შპს "კუბიკონი"
ჭავჭავაძის გამზ. 55
თბილისი, საქართველო

LTD CUBICON
CHAVCHAVADZE AVE. 55
TBILISI, GEORGIA

"დომსონს ენჯინიერინგ"
სანაპიროს ქუჩა N8
თბილისი, საქართველო

DOMSON'S ENGENEERING
SANAPIRO ST. N 8
TBILISI, GEORGIA

ოვე არუპი და პარტნიორები
კრასნოპროლეტარსკაიას ქ. N36
მოსკოვი, რუსეთი

OVE ARUP & PARTNERS INTERNATIONAL
36 KRASNOPROLETARSKAYA STR. 4TH FL.
MOSCOW 127473

დამგეგმარებელი(ინტერიერი)
ქუჩა#,საფოსტო ინდექსი
ქალაქი, ქვეყანა

INTERIORDESIGN
INTERIORDESIGN1
INTERIORDESIGN2

შპს "კაზმა"
KAZMA LLC

ცისკრის ქ. N 6, გურჯაანი ქ. N 1
თბილისი, საქართველო
TSISKARI ST. N 6, GURJAANI ST. N 1
TBILISI, GEORGIA

შენიშვნები:

სიტუაციური სქემა

N	თარიღი	აღწერა
1	თარიღი1 DATE1	აღწერა1 DESCRIPTION1
2	თარიღი2 DATE2	აღწერა2 DESCRIPTION2
3	თარიღი3 DATE3	აღწერა3 DESCRIPTION3

ცვლილებები: ცვლილება

პროექტის N: 2.69.17
PROJECT N:
CAD DWG FILE: ----
შესრულა: ცტ
ISSUE: TSO
შემოწმა: ოს
CHECKED: OS

საავტორო უფლებები: არტსტუდიოპროექტი
COPYRIGHT HALL ARCHITECTS: ARTSTUDIO PROJECT

ნახაზის TITLE:
ELEVATION D1-D3
ფასადი 'დ1'-'დ3'

A-312

A2