

ARTSTUDIO PROJECT

ფაქტიური მისამართი: ქ. თბილისი, ბაგების მიმდებარედ, ზ. საკანდელიძის ქ. 3, წყნეთის გზატკეცილი, მეტრა პარკის კორპუსი #4, 0179
ტელ: (+995 32) 91 52 54
ელ-ფოსტა: info@artstudio.ge , artstudio_project@yahoo.com
www.artstudio.ge
Legal Address: G. Tabidze 3/5, 0105, Tbilisi, Georgia
Actual Address: Bagebi, Tskneti Hightway, Z. Sakandelidze Str.#3, Metra Park settlement, Block # 4, 0179, Tbilisi, Georgia
Tel: (+995 32) 91 52 54
E-mail: info@artstudio.ge , artstudio_project@yahoo.com
www.artstudio.ge

შპს 'კუბიკონი'
ჭავჭავაძის გამზ. 55
თბილისი, საქართველო

LTD CUBICON
CHAVCHAVADZE AVE. 55
TBILISI, GEORGIA

'დომსონს ენჯინიერინგ'
სანაპიროს ქუჩა N8
თბილისი, საქართველო

DOMSON'S ENGENEERING
SANAPIRO ST. N 8
TBILISI, GEORGIA

ოვე არუპი და პარტნიორები
კრასნოპროლეტარსკაიას ქ. N36
მოსკოვი, რუსეთი

OVE ARUP & PARTNERS INTERNATIONAL
36 KRASNOPROLETARSKAYA STR. 4TH FL.
MOSCOW 127473

დამგეგმარებელი(ინტერიერი)
ქუჩა#,საფოსტო ინდექსი
ქალაქი, ქვეყანა

INTERIORDESIGN
INTERIORDESIGN1
INTERIORDESIGN2

შპს 'კაზმა'
KAZMA LLC

ცისკრის ქ. N 6, გურჯაანი ქ. N 1
თბილისი, საქართველო
TSISKARI ST. N 6, GURJAANI ST. N 1
TBILISI, GEORGIA

შენიშვნები:

სიტუაციური სქემა

N	თარიღი	აღწერა
1	თარიღი1 DATE1	აღწერა1 DESCRIPTION1
2	თარიღი2 DATE2	აღწერა2 DESCRIPTION2
3	თარიღი3 DATE3	აღწერა3 DESCRIPTION3
4	თარიღი4 DATE4	აღწერა4 DESCRIPTION4
5	თარიღი5 DATE5	აღწერა5 DESCRIPTION5
6	თარიღი6 DATE6	აღწერა6 DESCRIPTION6

გამოცემა: გამოცემა

პროექტის N: 2.69.17
PROJECT N:
CAD DWG FILE: ----
შეასრულა: ემ
ISSUE: EM
შეამოწმა: ოს
CHECKED: OS

საავტორო უფლებები: არტსტუდიოპროექტი
COPYRIGHT HALL ARCHITECTS: ARTSTUDIO PROJECT

სათაური
TITLE: SECTION 1-1
ჭრილი 1-1

A-201

A1

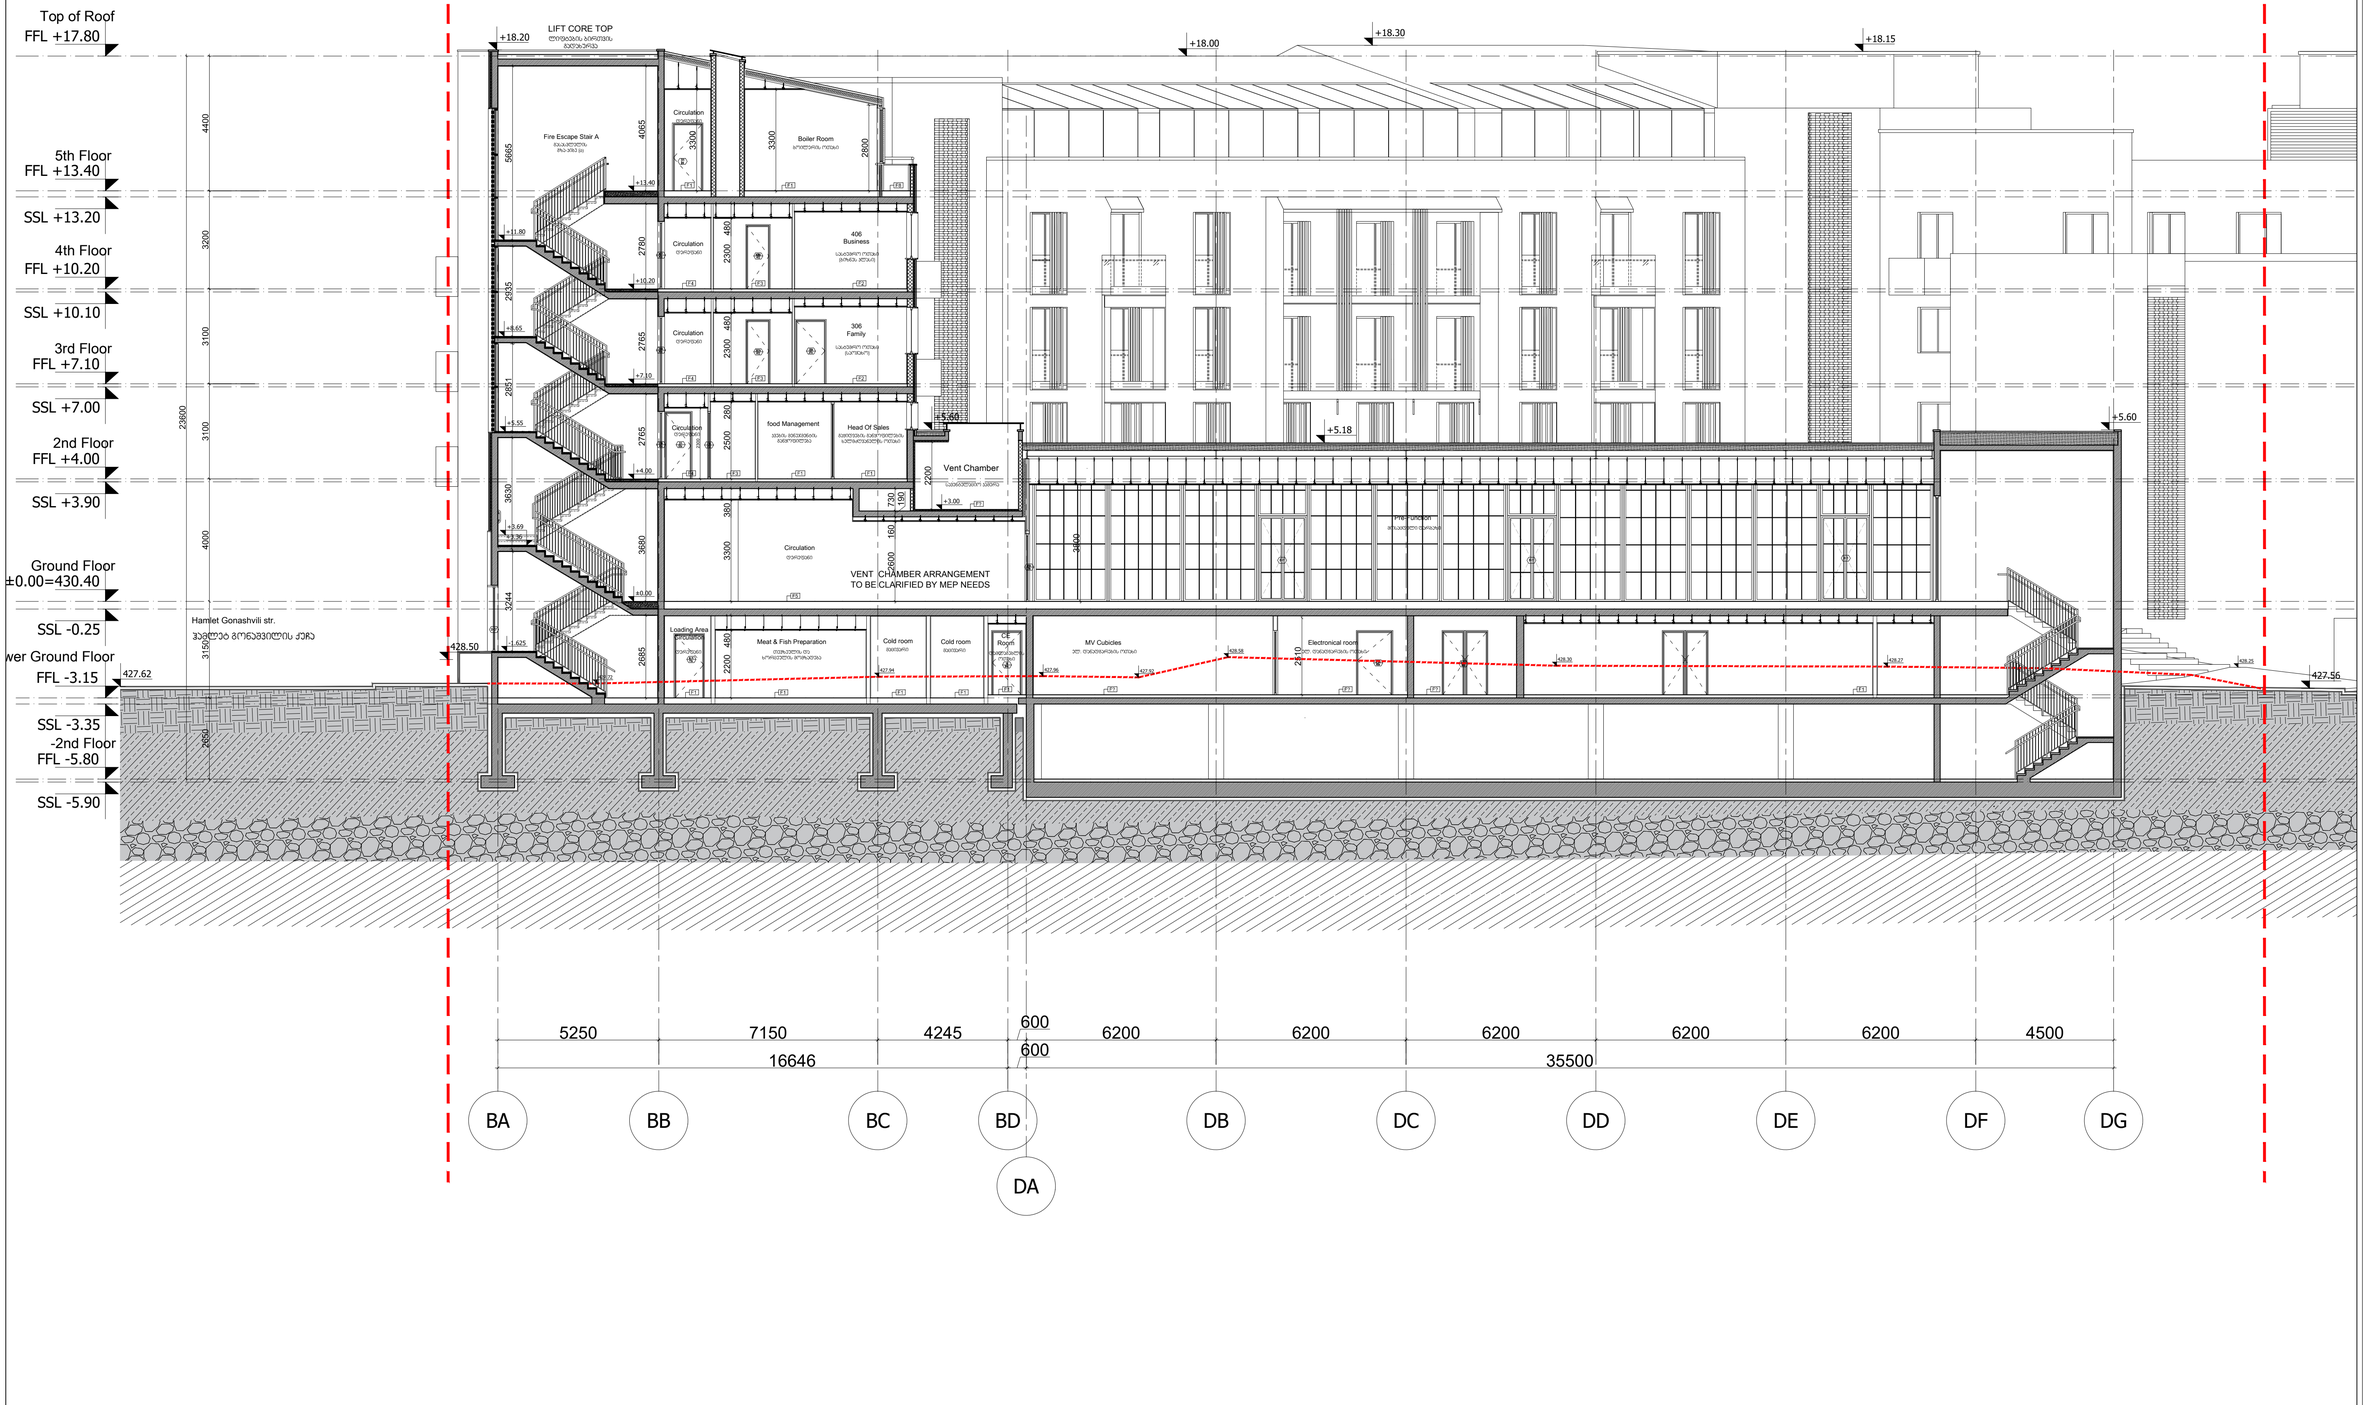

ARTSTUDIO PROJECT

შპს "არტსტუდიო პროექტი"
საქართველო, 0179, თბილისი, ვაკის რაიონი, ალ. ყაზბეგის გამზირი, ბიზნეს პარკი, ბლოკი 4, ეტაპი 1, მე-3 სართული
ტელ: (+995 32) 91 52 54
ელ-ფოსტა: info@artstudio.ge , artstudio_project@yahoo.com
www.artstudio.ge

Legal Address: G. Tabidze 3/5, 0105, Tbilisi, Georgia
Actual Address: Bagebi, Tbilisi-Rustavi Highway, Z. Saxaradzeze St #3, Metro Park settlement, Block # 4, 0179, Tbilisi, Georgia
Tel: (+995 32) 91 52 54
E-mail: info@artstudio.ge , artstudio_project@yahoo.com
www.artstudio.ge

შპს "ქუთაისი"
ჭავჭავაძის ბაში. 55
თბილისი, საქართველო

LTD CUBICON
CHAVCHAVADZE AVE. 55
TBILISI, GEORGIA

"დომსონს ინჟინერინგ"
სანაპიროს ქუჩა N8
თბილისი, საქართველო

DOMSON'S ENGENEERING
SANAPIRO ST. N 8
TBILISI, GEORGIA

ოვე არუპ და პარტნიორები
ქრასნოპროლეტარსკაიას ქ. N36
მოსკოვი, რუსეთი

OVE ARUP & PARTNERS INTERNATIONAL
36 KRASNOPROLETARSKAYA STR. 4TH FL.
MOSCOW 127473

დამგეგმარებელი(ინტერიერი)
ქუჩის სავფოსტო ინდექსი
ქალაქი, ქვეყანა

INTERIORDESIGN
INTERIORDESIGN1
INTERIORDESIGN2

შპს "ქაზმა"
KAZMA LLC

ცისკრის ქ. N 6, გურჯაანი ქ. N 1
თბილისი, საქართველო
TSISKARI ST. N 6, GURJAANI ST. N 1
TBILISI, GEORGIA

პროექტის ეტაპი:

N	თარიღი	აღწერა
1	თარიღი1 DATE1	აღწერა1 DESCRIPTION1
2	თარიღი2 DATE2	აღწერა2 DESCRIPTION2
3	თარიღი3 DATE3	აღწერა3 DESCRIPTION3
4	თარიღი4 DATE4	აღწერა4 DESCRIPTION4
5	თარიღი5 DATE5	აღწერა5 DESCRIPTION5
6	თარიღი6 DATE6	აღწერა6 DESCRIPTION6

ცვლილება: CHANGES

პროექტის N: 2.69.17
PROJECT N:
CAD DWG FILE: ---
შემსრულებელი: GI
ISSUE: EM
შემოწმება: ITN
CHECKED: OS

საავტორო უფლებები: არტსტუდიო პროექტი
COPYRIGHT HALL ARCHITECTS: ARTSTUDIO PROJECT

ნახაზის სათაური
TITLE:
SECTION 2-2
ჭრილი 2-2

A-202

A1

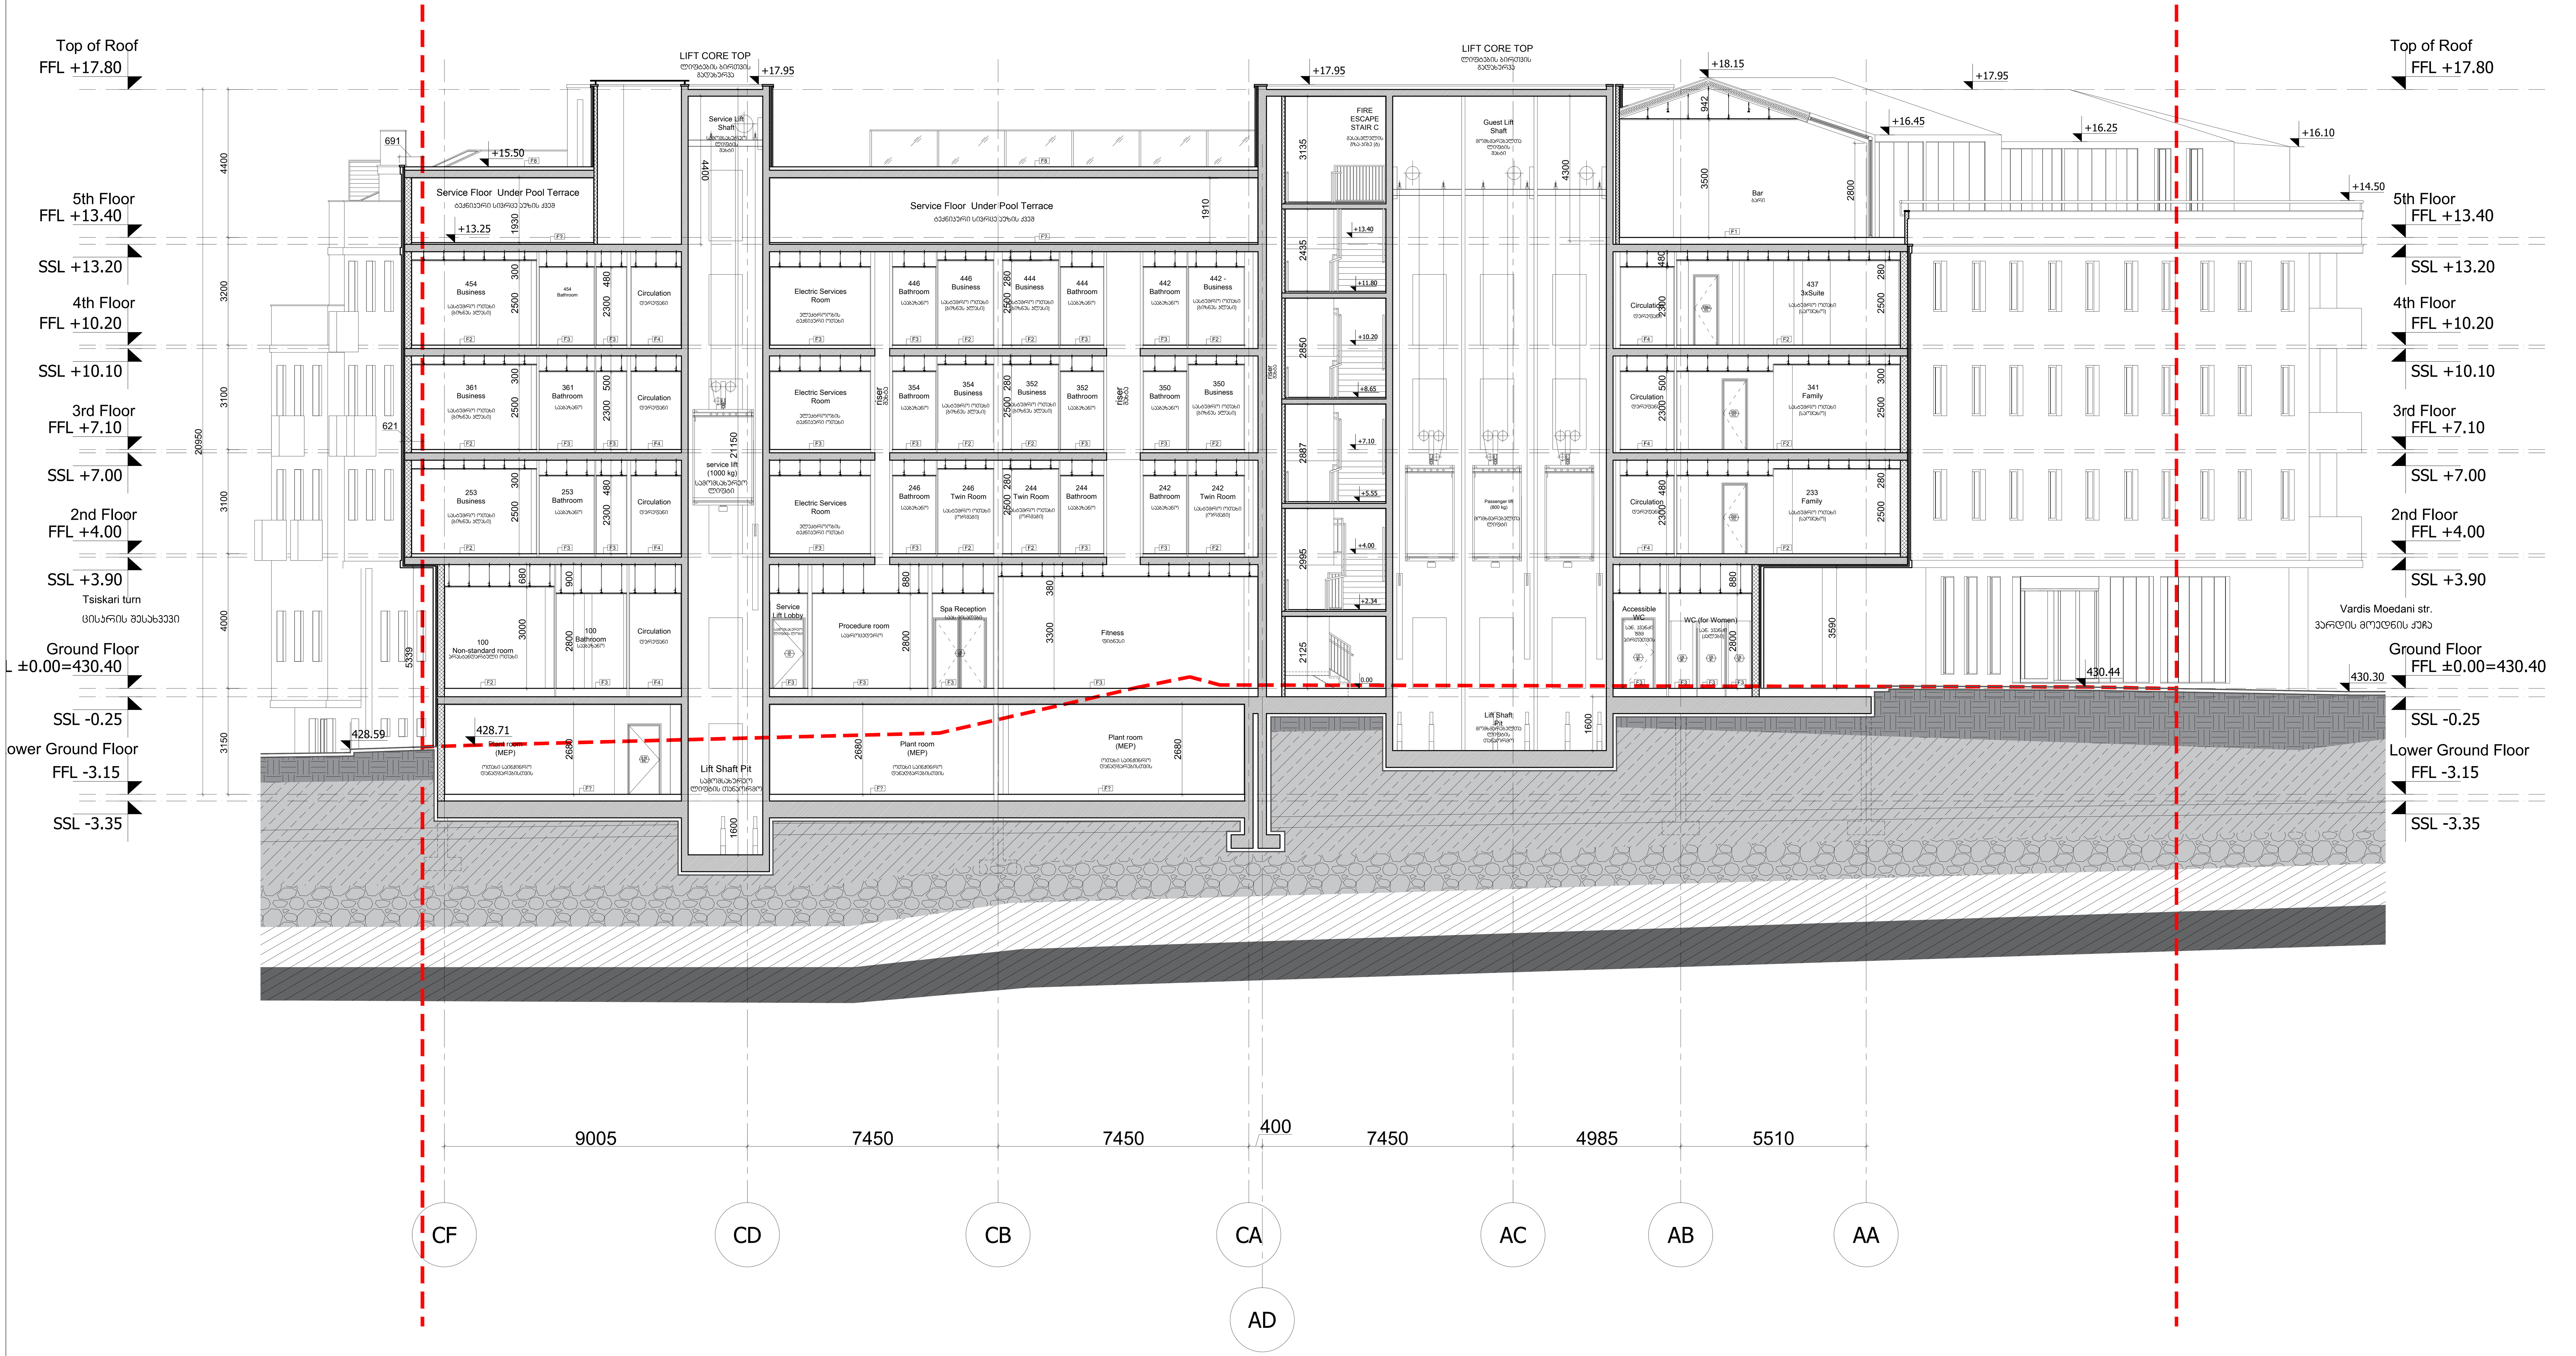

ARTSTUDIO PROJECT

ფაქტიური მისამართი: ქ. თბილისი, ბაგების მიმდებარედ, ზ. საკანდელიძის ქ. 3, წყნეთის გზატკეცილი, მეტრა პარკის კორპუსი #4, 0179
ტელ: (+995 32) 91 52 54
ელ-ფოსტა: info@artstudio.ge , artstudio_project@yahoo.com
www.artstudio.ge
Legal Address: G. Tabidze 3/5, 0105, Tbilisi, Georgia
Actual Address: Bagebi, Tskneti Hightway, Z. Sakandelidze Str.#3, Metra Park settlement, Block # 4, 0179, Tbilisi, Georgia
Tel: (+995 32) 91 52 54
E-mail: info@artstudio.ge , artstudio_project@yahoo.com
www.artstudio.ge

შპს 'კუბიკონი'
ჭავჭავაძის გამზ. 55
თბილისი, საქართველო

LTD CUBICON
CHAVCHAVADZE AVE. 55
TBILISI, GEORGIA

'დომსონს ენჯინიერინგ'
სანაპიროს ქუჩა N8
თბილისი, საქართველო

DOMSON'S ENGENEERING
SANAPIRO ST. N 8
TBILISI, GEORGIA

ოვე არუპი და პარტნიორები
კრასნოპროლეტარსკაიას ქ. N36
მოსკოვი, რუსეთი

OVE ARUP & PARTNERS INTERNATIONAL
36 KRASNOPROLETARSKAYA STR. 4TH FL.
MOSCOW 127473

დამგეგმარებელი(ინტერიერი)
ქუჩა#,საფოსტო ინდექსი
ქალაქი, ქვეყანა

INTERIORDESIGN
INTERIORDESIGN1
INTERIORDESIGN2

შპს 'კაზმა'
KAZMA LLC

ცისკრის ქ. N 6, გურჯაანი ქ. N 1
თბილისი, საქართველო
TSISKARI ST. N 6, GURJAANI ST. N 1
TBILISI, GEORGIA

შენიშვნები:

სიტუაციური სქემა

N	თარიღი	აღწერა
1	თარიღი1 DATE1	აღწერა1 DESCRIPTION1
2	თარიღი2 DATE2	აღწერა2 DESCRIPTION2
3	თარიღი3 DATE3	აღწერა3 DESCRIPTION3
4	თარიღი4 DATE4	აღწერა4 DESCRIPTION4
5	თარიღი5 DATE5	აღწერა5 DESCRIPTION5
6	თარიღი6 DATE6	აღწერა6 DESCRIPTION6

გამოცემა: გამოცემა

პროექტის N: 2.69.17
PROJECT N:
CAD DWG FILE: ----
შეასრულა: ემ
ISSUE: EM
შეამოწმა: ოს
CHECKED: OS
საავტორო უფლებები: არტსტუდიოპროექტი
COPYRIGHT HALL ARCHITECTS: ARTSTUDIO PROJECT

სათაური
TITLE:
SECTION 3-3
ჭრილი 3-3

A-203

A1

ARTSTUDIO PROJECT

შპს "არტსტუდიო პროექტი", საქართველო, 0105, თბილისი, ვ. ფანცულაიას ქ. 5, საქმიანობის ადგილი: ვ. ფანცულაიას ქ. 5, მეტრო პარკის მიმდებარედ, ბლოკი #4, ნაკვ. 0179 ტელ: (+995 32) 91 52 54 E-mail: info@artstudio.ge , artstudio_project@yahoo.com www.artstudio.ge
Legal Address: G. Tabidze 5/5, 0105, Tbilisi, Georgia
Actual Address: Bagebi, Tbilisi-Rustavi Highway, Z. Gamsakhurdia Str #3, Metro Park settlement, Block # 4, 0179, Tbilisi, Georgia
Tel: (+995 32) 91 52 54
E-mail: info@artstudio.ge , artstudio_project@yahoo.com
www.artstudio.ge

შპს "კუბიკონი"
ჭავჭავაძის გამზ. 55
თბილისი, საქართველო

LTD CUBICON
CHAVCHAVADZE AVE. 55
TBILISI, GEORGIA

"დომსონს ინჟინირინგ"
სანაპიროს ქუჩა N8
თბილისი, საქართველო

DOMSON'S ENGENEERING
SANAPIRO ST. N 8
TBILISI, GEORGIA

ოვე არუპ და პარტნიორები
კრასნოპროლეტარსკაიას ქ. N36
მოსკოვი, რუსეთი

OVE ARUP & PARTNERS INTERNATIONAL
36 KRASNOPROLETARSKAYA STR. 4TH FL.
MOSCOW 127473

დამგეგმარებელი(ინტერიერი)
ქუჩა#,სანფრანცისკო ინტერნეშნლ
ქალაქი, ქვეყანა

INTERIORDESIGN
INTERIORDESIGN1
INTERIORDESIGN2

შპს "ქაზმა"
KAZMA LLC

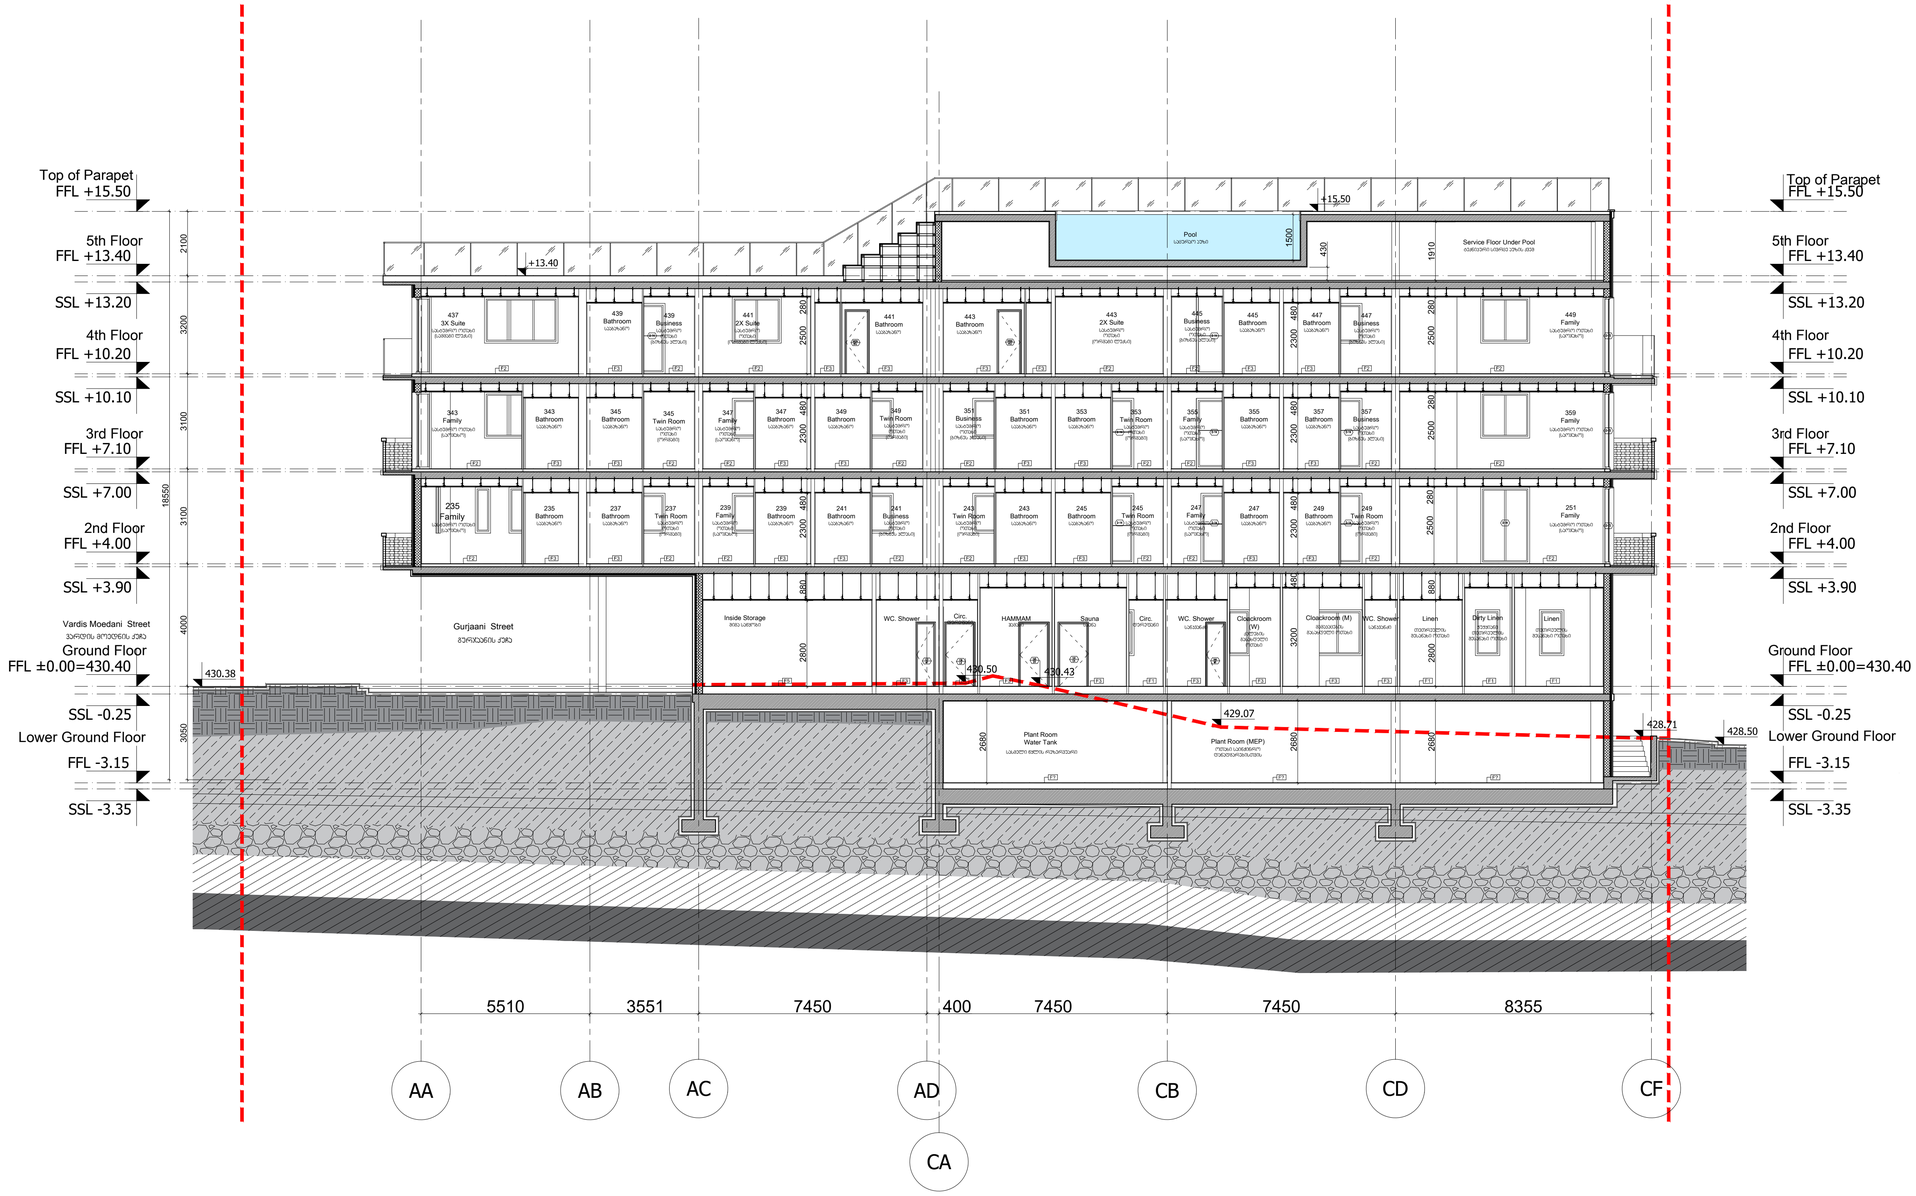

ცისკრის ქ. N 6, გურჯაანი ქ. N 1
თბილისი, საქართველო
TSISKARI ST. N 6, GURJAANI ST. N 1
TBILISI, GEORGIA

მშენებლობა:

სიტუაციური სქემა

N	თარიღი	აღწერა
1	თთ/დდ/2021 DATE1	აღწერა1 DESCRIPTION1
2	თთ/დდ/2022 DATE2	აღწერა2 DESCRIPTION2
3	თთ/დდ/2023 DATE3	აღწერა3 DESCRIPTION3
4	თთ/დდ/2024 DATE4	აღწერა4 DESCRIPTION4
5	თთ/დდ/2025 DATE5	აღწერა5 DESCRIPTION5
6	თთ/დდ/2026 DATE6	აღწერა6 DESCRIPTION6

ნახაზები: ნახაზისმე

პროექტის N: 2.69.17
PROJECT N:
CAD DWG FILE: ----
ნახატის სტატუსი: ნახატისტატუსი
ISSUE: ISSUE
შეამოწმა: შეამოწმა
CHECKED: CHECKED
საავტორო უფლებები: ამონაწერისასაკუთრება
COPYRIGHT HALL ARCHITECTS ARTSTUDIO PROJECT

ნახაზის სათაური
TITLE: SECTION 4-4
ჭრილი 4-4

A-204

A1

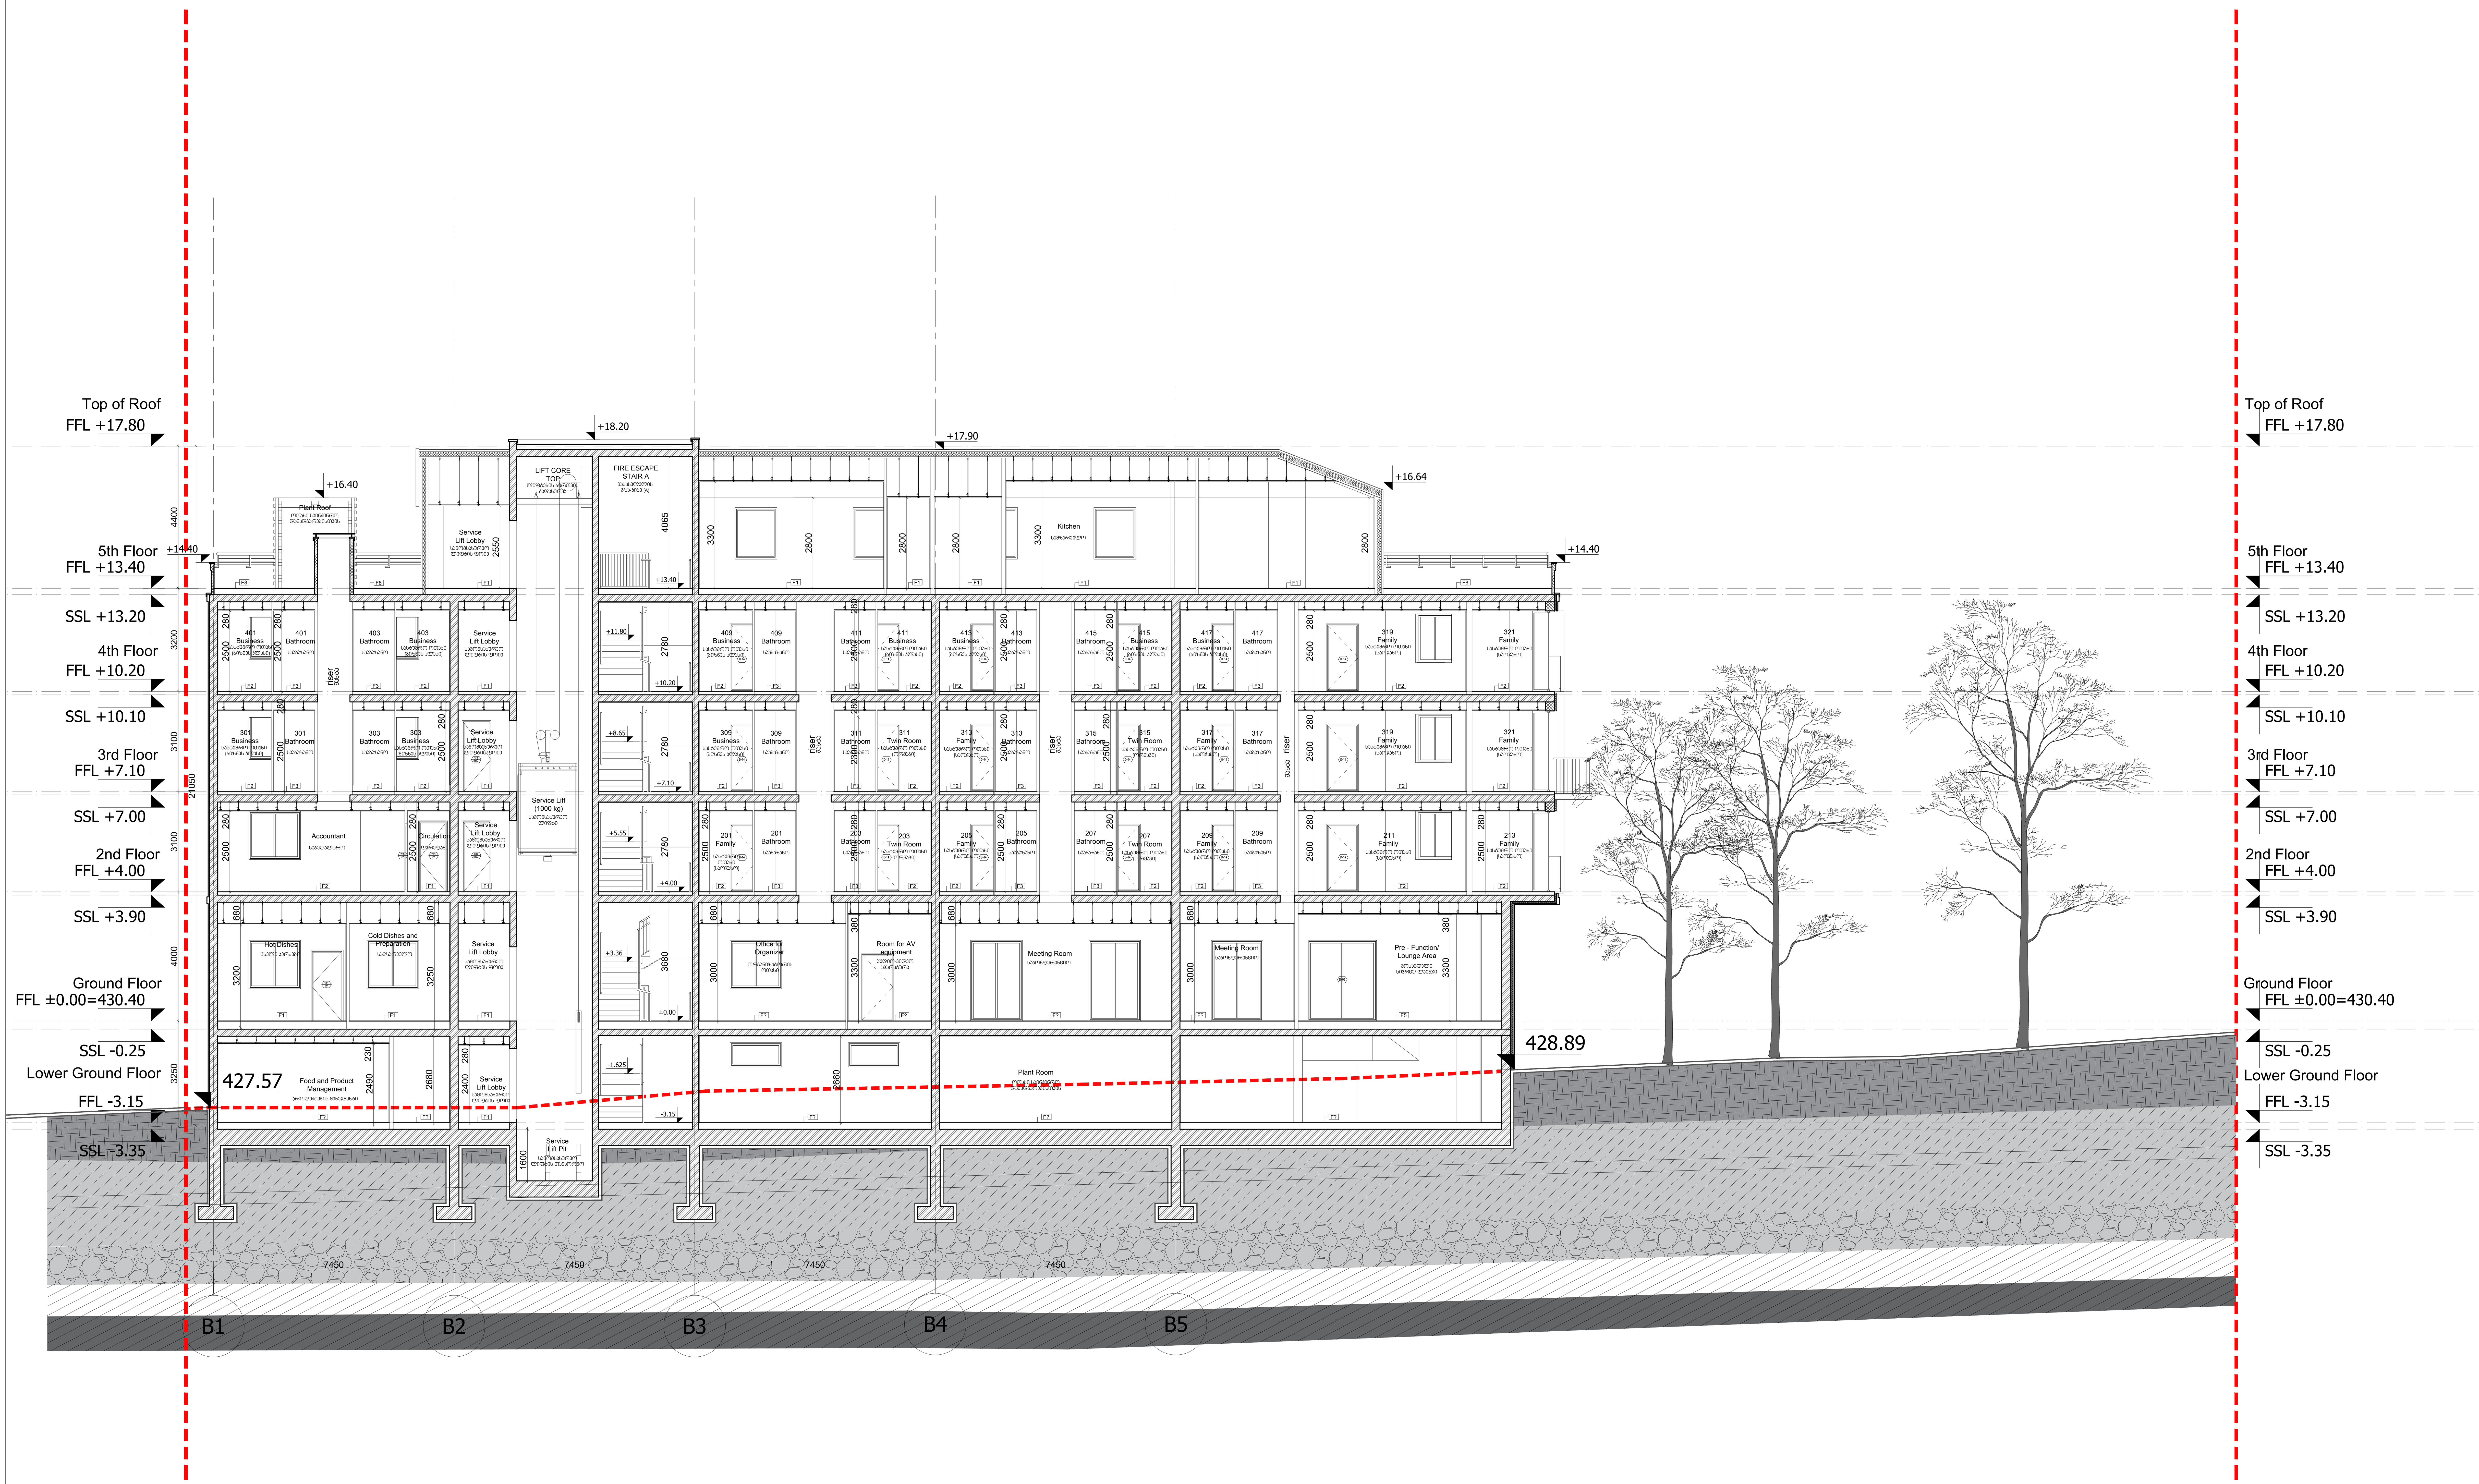

ARTSTUDIO PROJECT

ფაქტიური მისამართი: ქ. თბილისი, ბაგების მიმდებარედ, ზ. საკანდელიძის ქ. 3, წყნეთის გზატკეცილი, მეტრა პარკის კორპუსი #4, 0179
ტელ: (+995 32) 91 52 54
ელ-ფოსტა: info@artstudio.ge , artstudio_project@yahoo.com
www.artstudio.ge
Legal Address: G. Tabidze 3/5, 0105, Tbilisi, Georgia
Actual Address: Bagebi, Tskneti Hightway, Z. Sakandelidze Str.#3, Metra Park settlement, Block # 4, 0179, Tbilisi, Georgia
Tel: (+995 32) 91 52 54
E-mail: info@artstudio.ge , artstudio_project@yahoo.com
www.artstudio.ge

შპს 'კუბიკონი'
ჭავჭავაძის გამზ. 55
თბილისი, საქართველო

LTD CUBICON
CHAVCHAVADZE AVE. 55
TBILISI, GEORGIA

'დომსონს ენჯინიერინგ'
სანაპიროს ქუჩა N8
თბილისი, საქართველო

DOMSON'S ENGENEERING
SANAPIRO ST. N 8
TBILISI, GEORGIA

ოვე არუპი და პარტნიორები
კრასნოპროლეტარსკაიას ქ. N36
მოსკოვი, რუსეთი

OVE ARUP & PARTNERS INTERNATIONAL
36 KRASNOPROLETARSKAYA STR. 4TH FL.
MOSCOW 127473

დამგეგმარებელი(ინტერიერი)
ქუჩა#,საფოსტო ინდექსი
ქალაქი, ქვეყანა

INTERIORDESIGN
INTERIORDESIGN1
INTERIORDESIGN2

შპს 'კაზმა'
KAZMA LLC

ცისკრის ქ. N 6, გურჯაანი ქ. N 1
თბილისი, საქართველო
TSISKARI ST. N 6, GURJAANI ST. N 1
TBILISI, GEORGIA

შენიშვნები:

სიტუაციური სქემა

N	თარიღი	აღწერა
1	თარიღი1 DATE1	აღწერა1 DESCRIPTION1
2	თარიღი2 DATE2	აღწერა2 DESCRIPTION2
3	თარიღი3 DATE3	აღწერა3 DESCRIPTION3
4	თარიღი4 DATE4	აღწერა4 DESCRIPTION4
5	თარიღი5 DATE5	აღწერა5 DESCRIPTION5
6	თარიღი6 DATE6	აღწერა6 DESCRIPTION6

გამოცემა: გამოცემა

პროექტის N: 2.69.17
PROJECT N:
CAD DWG FILE: ----
შეასრულა: შეასრულა
ISSUE: ISSUE
შეამოწმა: შეამოწმა
CHECKED: CHECKED

საავტორო უფლებები: არტსტუდიოპროექტი
COPYRIGHT HALL ARCHITECTS: ARTSTUDIO PROJECT

სათაური
TITLE: SECTION 5-5
TITLE-1

A-205

A1



ARTSTUDIO PROJECT

შპს „არტსტუდიო პროექტი“, საქართველო, ქ. თბილისი, 0105, ვაკის რაიონი, ალ. ყაზბეგის გამზირი №. 55, ბიზნეს ცენტრი „ვერა“, მე-4 სართული, ოფისი №. 401, ტელ: (+995 32) 91 52 54, ელ-ფოსტა: info@artstudio.ge , artstudio_project@yahoo.com, www.artstudio.ge

Legal Address: G. Tabidze 3/5, 0105, Tbilisi, Georgia
Actual Address: Tbilisi, Tbilisi-Rustavi Highway, Z. Saxaradzis Gza 31, Metro Park settlement, Block # 4, 5179, Tbilisi, Georgia
Tel: (+995 32) 91 52 54
E-mail: info@artstudio.ge , artstudio_project@yahoo.com
www.artstudio.ge

შპს „ქუთაისი ჰოლი“
ჭავჭავაძის ქუჩა. 55
თბილისი, საქართველო

LTD CUBICON
CHAVCHAVADZE AVE. 55
TBILISI, GEORGIA

„დომსონის ინჟინერინგი“
სანაპიროს ქუჩა N8
თბილისი, საქართველო

DOMSON'S ENGENEERING
SANAPIRO ST. N 8
TBILISI, GEORGIA

ოვე არუპ და პარტნიორები
ქრასნოპროლეტარსკაიას ქ. N36
მოსკოვი, რუსეთი

OVE ARUP & PARTNERS INTERNATIONAL
36 KRASNOPROLETARSKAYA STR. 4TH FL.
MOSCOW 127473

დამგეგმარებელი(ინტერიერი)
ქუჩა#საფოსტო ინდექსი
ქალაქი, ქვეყანა

INTERIORDESIGN
INTERIORDESIGN1
INTERIORDESIGN2

შპს „ყაზმა“
KAZMA LLC

ცისკრის ქ. N 6, გურჯაანი ქ. N 1
თბილისი, საქართველო
TSISKARI ST. N 6, GURJAANI ST. N 1
TBILISI, GEORGIA

შენობისათვის:

სინქრონიული სქემა

N	თარიღი	აღწერა
1.	თთ/თთ/2021 DATE1	აღწერა1 DESCRIPTION1
2.	თთ/თთ/2022 DATE2	აღწერა2 DESCRIPTION2
3.	თთ/თთ/2023 DATE3	აღწერა3 DESCRIPTION3
4.	თთ/თთ/2024 DATE4	აღწერა4 DESCRIPTION4
5.	თთ/თთ/2025 DATE5	აღწერა5 DESCRIPTION5
6.	თთ/თთ/2026 DATE6	აღწერა6 DESCRIPTION6

ბლოკების N: 2.69.17
PROJECT N:
CAD DWG FILE: ----
ფაზა/ეტაპი: ფაზა/ეტაპი
ISSUE: ISSUE
შემოწმებულ: შემოწმებულ
CHECKED: CHECKED

საავტორო უფლებები: არტსტუდიო პროექტი
COPYRIGHT HALL ARCHITECTS ARTSTUDIO PROJECT

ნახატის
TITLE: SECTION 6-6
ჭრილი 6-6

A-206

A1



ARTSTUDIO PROJECT

შპს არტსტუდიო პროექტი, საქართველო, ქ. თბილისი, საბურთალოს რაიონი, ვაჟა-ფშაველას ქ. 59, ბინა 6, საიდენტიფიკაციო კოდი 404450114, ტელ.: (+995) 32 91 52 54, ელ-ფოსტა: info@artstudio.ge , artstudio_project@yahoo.com, www.artstudio.ge

Legal Address: Georgia, Tbilisi, Vazha-Pshavela Ave. 59, Apt. 6, Identification code 404450114, Tel.: (+995) 32 91 52 54, E-mail: info@artstudio.ge , artstudio_project@yahoo.com, www.artstudio.ge

შპს "ქუბიკონი"
ჭავჭავაძის ბაშზ. 55
თბილისი, საქართველო

LTD CUBICON
CHAVCHAVADZE AVE. 55
TBILISI, GEORGIA

"დომსონს ინჟინირინგ"
სანაპიროს ქუჩა N8
თბილისი, საქართველო

DOMSON'S ENGENEERING
SANAPIRO ST. N 8
TBILISI, GEORGIA

ოვე არუპი და პარტნიორები
ცრასნოპროლეტარსკაიას ქ. N36
მოსკოვი, რუსეთი

OVE ARUP & PARTNERS INTERNATIONAL
36 KRASNOPROLETARSKAYA STR. 4TH FL.
MOSCOW 127473

დიზაინერები(ინტერიერი)
ქუჩა#,სადრესტორნე ინდექსი
ქალაქი, ქვეყანა

INTERIORDESIGN
INTERIORDESIGN1
INTERIORDESIGN2

შპს "ქაზმა"
KAZMA LLC

ცისკრის ქ. N 6, გურჯაანი ქ. N 1
თბილისი, საქართველო
TSISKARI ST. N 6, GURJAANI ST. N 1
TBILISI, GEORGIA

შენობები:

სიტუაციური სქემა

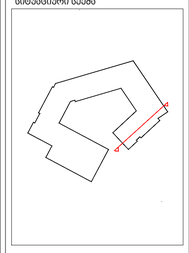

N	თარიღი	აღწერა
1	თთ/დდ/წწწწ DATE1	აღწერა1 DESCRIPTION1
2	თთ/დდ/წწწწ DATE2	აღწერა2 DESCRIPTION2
3	თთ/დდ/წწწწ DATE3	აღწერა3 DESCRIPTION3
4	თთ/დდ/წწწწ DATE4	აღწერა4 DESCRIPTION4
5	თთ/დდ/წწწწ DATE5	აღწერა5 DESCRIPTION5
6	თთ/დდ/წწწწ DATE6	აღწერა6 DESCRIPTION6

ბაზისები: ბაზისები

პროექტის N: 2.69.17
PROJECT N:
CAD OWG FILE: ---
შესრულება: შესრულება
ISSUE: ISSUE
შეამოწმა: შეამოწმა
CHECKED: CHECKED

საავტორო უფლებები: არხიტექტორების არტსტუდიო პროექტი
COPYRIGHT HALL ARCHITECTS ARTSTUDIO PROJECT

ნახატის/ფურცლის სახელწოდება:
TITLE: SECTION 7-7
ჭრილი 7-7

A-207

A1

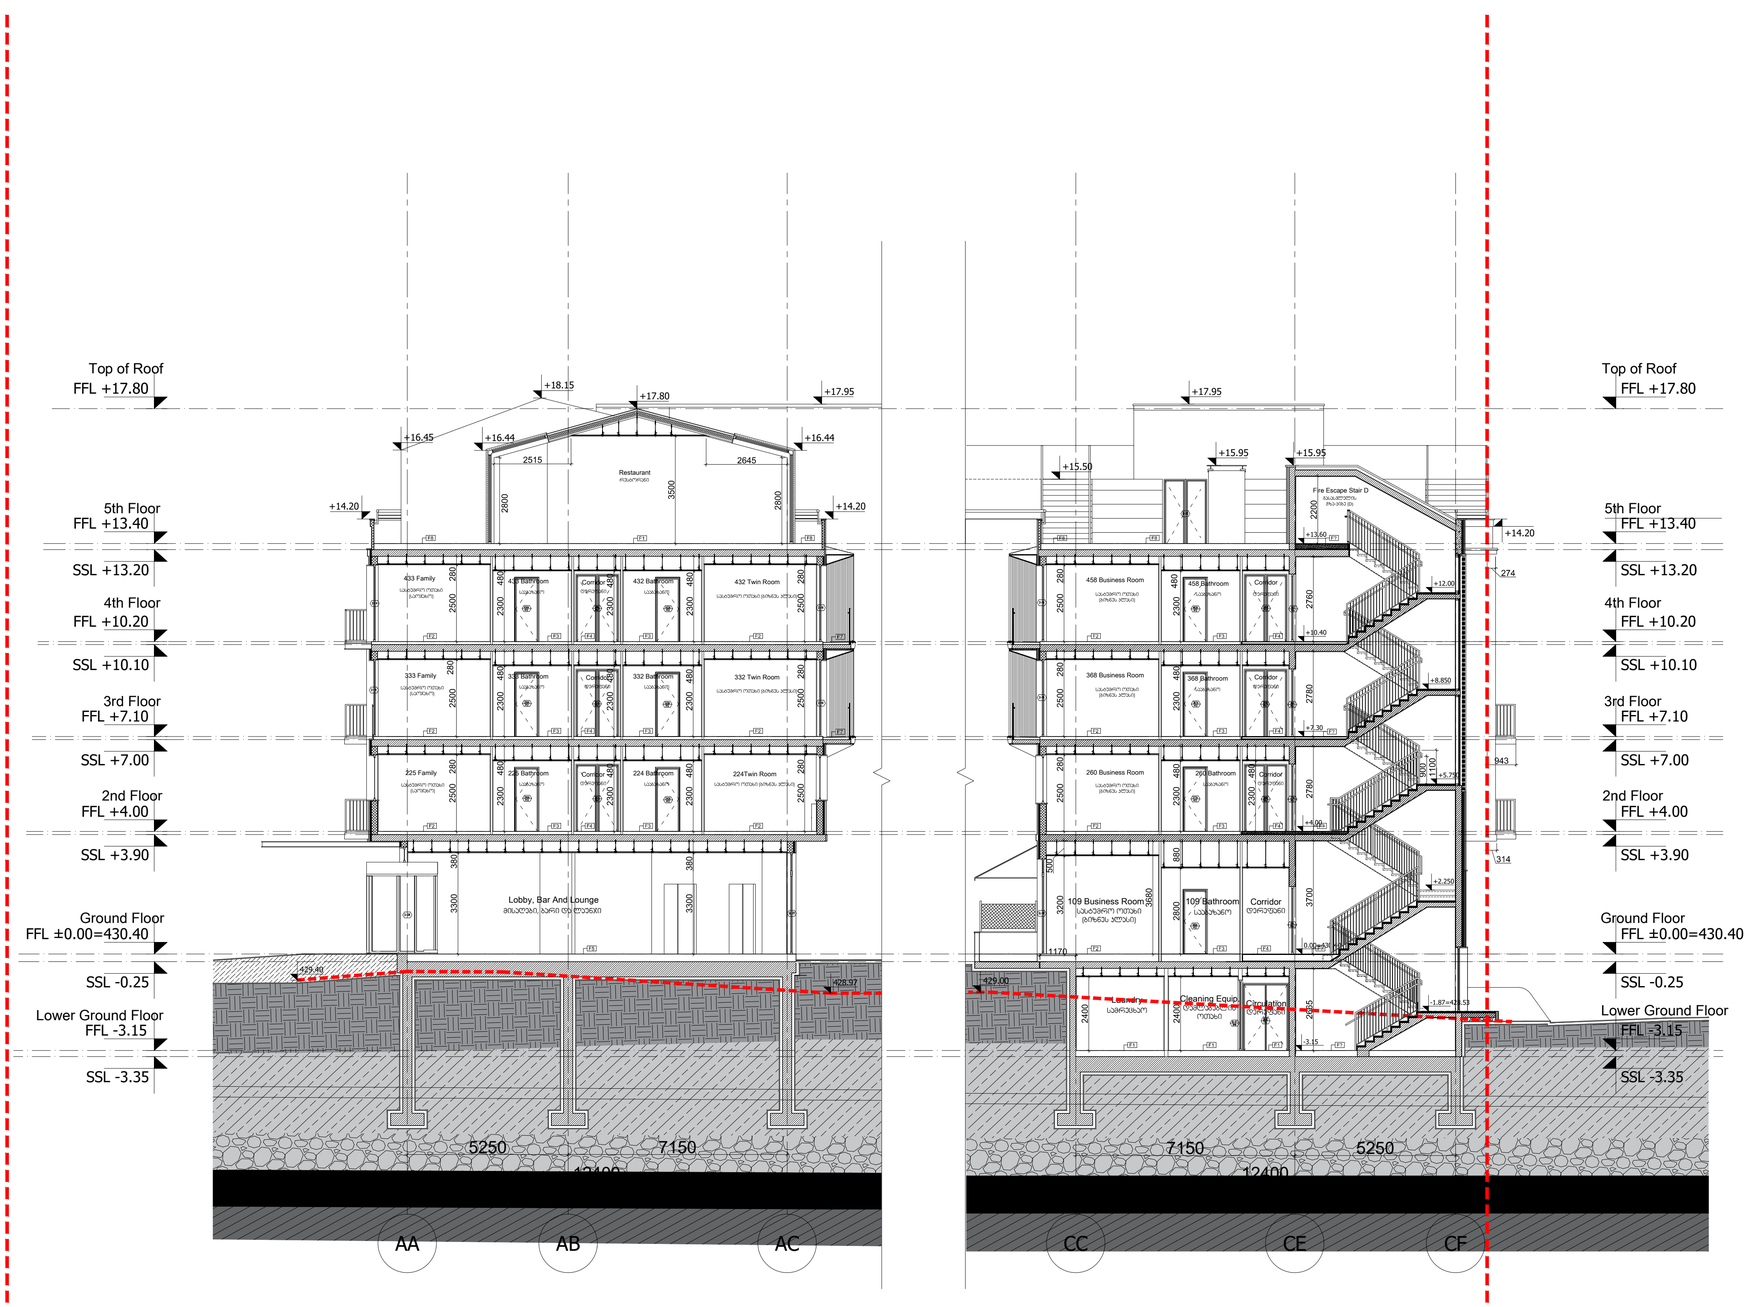

ARTSTUDIO
PROJECT

შპს არტსტუდიო პროექტი, საქართველო, 0105, თბილისი, ვ. ყარყარაშვილის 3, საკანტორტიპის 3, 6 მანქანის მისამართი, მეორე სართული, ტერასა #4, 0179 ტელ: (+995 32) 91 52 54
E-mail: info@artstudio.ge , artstudio_project@yahoo.com
www.artstudio.ge
Legal Address: G. Tabidze 3/5, 0105, Tbilisi, Georgia
Actual Address: Bagebi, Tbilisi-Rustavi Highway, Z. Saxaradzeze Str.#3, Metra Park settlement, Block # 4, 0179, Tbilisi, Georgia
Tel: (+995 32) 91 52 54
E-mail: info@artstudio.ge , artstudio_project@yahoo.com
www.artstudio.ge

შპს "ქუთაისი"
ჭავჭავაძის ბაშხ. 55
თბილისი, საქართველო

LTD CUBICON
CHAVCHAVADZE AVE. 55
TBILISI, GEORGIA

"დომსონს ინჟინირინგ"
სანაპიროს ქუჩა N8
თბილისი, საქართველო

DOMSON'S ENGENEERING
SANAPIRO ST. N 8
TBILISI, GEORGIA

ოვე არუპ და პარტნიორები
ქრასნოპროლეტარსკაიას ქ. N36
მოსკოვი, რუსეთი

OVE ARUP & PARTNERS INTERNATIONAL
36 KRASNOPROLETARSKAYA STR. 4TH FL.
MOSCOW 127473

დამგეგმარებელი(ინტერიერი)
ქუჩა#,სადრესტო ინდექსი
ქალაქი, ქვეყანა

INTERIORDESIGN
INTERIORDESIGN1
INTERIORDESIGN2

შპს "კაზმა"
KAZMA LLC

ცისკრის ქ. N 6, გურჯაანი ქ. N 1
თბილისი, საქართველო
TSISKARI ST. N 6, GURJAANI ST. N 1
TBILISI, GEORGIA

შენობები:

სერტიფიკატი სქემა

N	თარიღი	აღწერა
1	DATE1	DESCRIPTION1
2	DATE2	DESCRIPTION2
3	DATE3	DESCRIPTION3
4	DATE4	DESCRIPTION4
5	DATE5	DESCRIPTION5
6	DATE6	DESCRIPTION6

პროექტის N:	2.69.17
PROJECT N:	
CAD DWG FILE:	----
გამოშვება:	ISSUE
ISSUE:	ISSUE
შეამოწმა:	CHECKED
CHECKED:	CHECKED

საავტორო უფლებით დაცულია
COPYRIGHT HALL ARCHITECTS ARTSTUDIO PROJECT

TITLE: SECTION 8-8
ჭრილი 8-8

A-208

A1

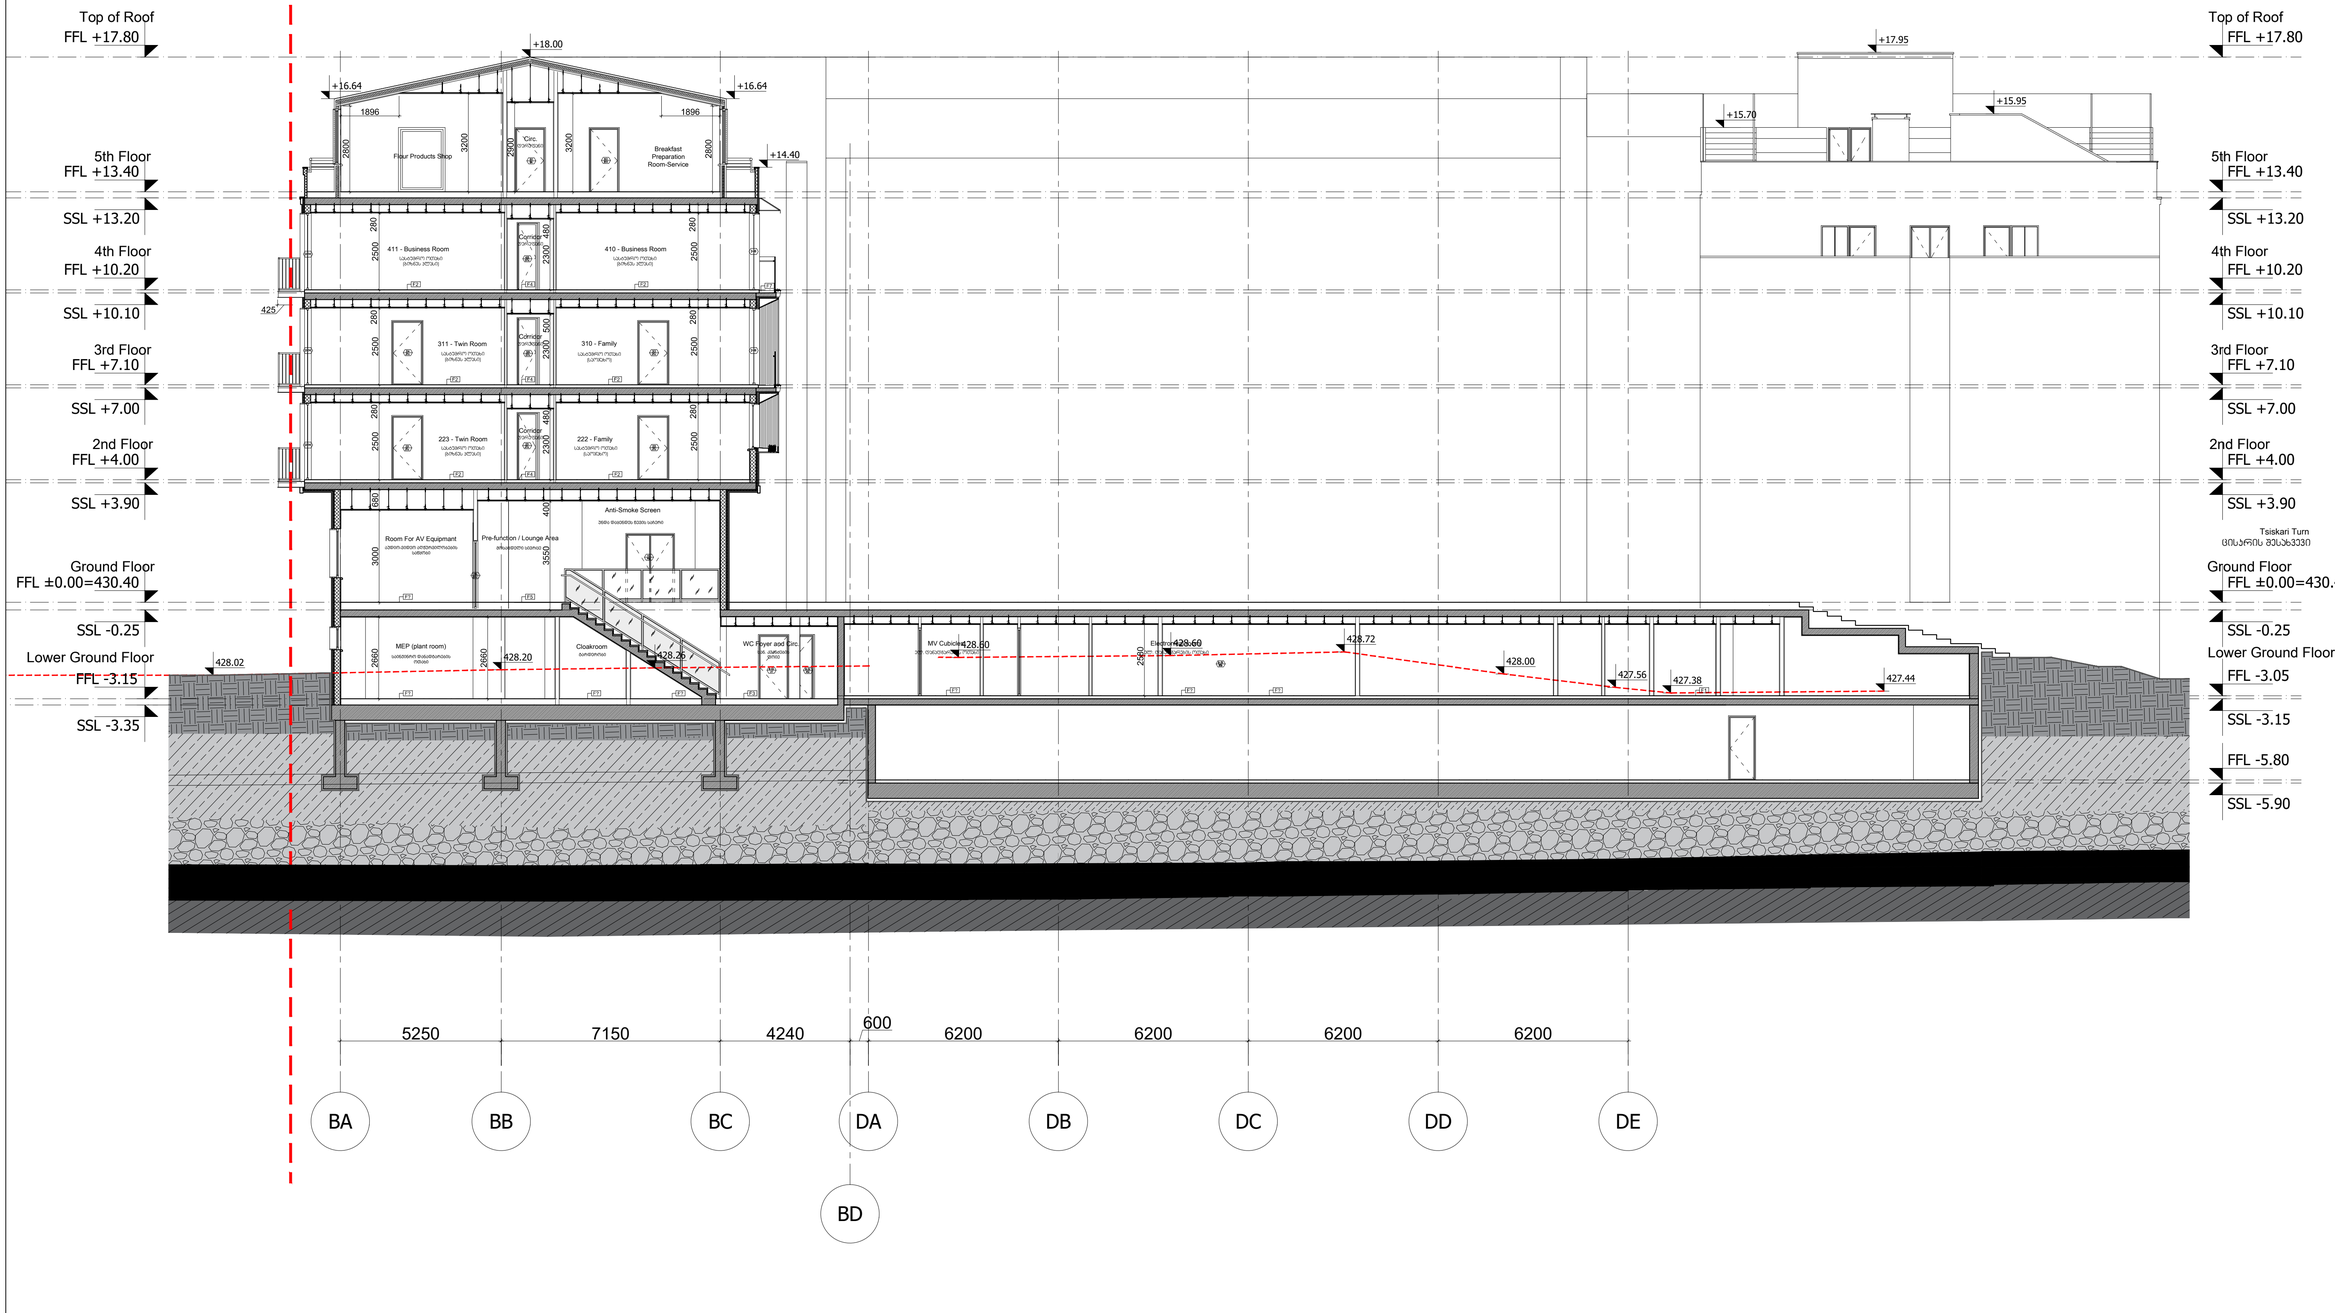

ARTSTUDIO PROJECT

შპს არტსტუდიო პროექტი, საქართველო, 0105, თბილისი, ვ. ცაბაძის 5, საკანტორიო: ვ. ცაბაძის 5, 0105, თბილისი, საქართველო, მთაწმ. ტაძარი, კორპუსი #4, ტ.0179 (0179) (+995 32) 91 52 54 E-mail: info@artstudio.ge , artstudio_project@yahoo.com www.artstudio.ge
Legal Address: G. Tabidze 5/5, 0105, Tbilisi, Georgia
Actual Address: Bagebi, Tskneti Highway, Z. Saxaradzeze Str #3, Metro Park settlement, Block # 4, 0179, Tbilisi, Georgia
Tel: (+995 32) 91 52 54
E-mail: info@artstudio.ge , artstudio_project@yahoo.com
www.artstudio.ge

შპს "ქუთაისი"
ჭავჭავაძის გამზ. 55
თბილისი, საქართველო

LTD CUBICON
CHAVCHAVADZE AVE. 55
TBILISI, GEORGIA

"დომსონს ინჟინერინგ"
სანაპიროს ქუჩა N8
თბილისი, საქართველო

DOMSON'S ENGENEERING
SANAPIRO ST. N 8
TBILISI, GEORGIA

ოვე არუპი და პარტნიორები
ქ.რასნოპროლეტარსკაიას ქ. N36
მოსკოვი, რუსეთი

OVE ARUP & PARTNERS INTERNATIONAL
36 KRASNOPROLETARSKAYA STR. 4TH FL.
MOSCOW 127473

დამგეგმარებელი(ინტერიერი)
ქუჩის,სავრცხაო ინდექსი
ქალაქი, ვეფხვანა

INTERIORDESIGN
INTERIORDESIGN1
INTERIORDESIGN2

შპს "კაზმა"
KAZMA LLC

ცისკრის ქ. N 6, გურჯაანი ქ. N 1
თბილისი, საქართველო
TSISKARI ST. N 6, GURJAANI ST. N 1
TBILISI, GEORGIA

შენობები:

სტრუქტურა სქემა

N	თარიღი	აღწერა
1	თარიღი1 DATE1	აღწერა1 DESCRIPTION1
2	თარიღი2 DATE2	აღწერა2 DESCRIPTION2
3	თარიღი3 DATE3	აღწერა3 DESCRIPTION3
4	თარიღი4 DATE4	აღწერა4 DESCRIPTION4
5	თარიღი5 DATE5	აღწერა5 DESCRIPTION5
6	თარიღი6 DATE6	აღწერა6 DESCRIPTION6

ნახაზები: ნახაზები

პროექტის N: 2.69.17
PROJECT N:
CAD DWG FILE: ---
გამოშვება: გამოშვება
ISSUE: ISSUE
შეამოწმა: შეამოწმა
CHECKED: CHECKED

საავტორო უფლებები: საავტორომუფლებო
COPYRIGHT HALL ARCHITECTS ARTSTUDIO PROJECT

ნახაზის სათაური
TITLE:

SECTION 9-9
TITLE-1

A-209

A1



ARTSTUDIO PROJECT

შპს "არტსტუდიო პროექტი". ს. ცაიშის ქუჩა, საკადასტრო კოდი 3. ს. ნიძეთის მისასვლელი, მთაწმინდის რაიონი. ტელეფონი: (+995 32) 91 52 54 ელ-ფოსტა: info@artstudio.ge , artstudio_project@yahoo.com www.artstudio.ge
Legal Address: G. Tabidze 3/5, 0105, Tbilisi, Georgia
Actual Address: Bagebi, Tskneti Highway, Z. Saxaradzeze Str #3, Metro Park settlement, Block # 4, 0179, Tbilisi, Georgia
Tel: (+995 32) 91 52 54
E-mail: info@artstudio.ge , artstudio_project@yahoo.com
www.artstudio.ge

შპს "ქუთაისი"
ჭავჭავაძის გამზ. 55
თბილისი, საქართველო

LTD CUBICON
CHAVCHAVADZE AVE. 55
TBILISI, GEORGIA

"დომსონს ინჟინირინგ"
სანაპიროს ქუჩა N8
თბილისი, საქართველო

DOMSON'S ENGENEERING
SANAPIRO ST. N 8
TBILISI, GEORGIA

ოვე არუპ და პარტნიორები
კრასნოპროლეტარსკაიას ქ. N36
მოსკოვი, რუსეთი

OVE ARUP & PARTNERS INTERNATIONAL
36 KRASNOPROLETARSKAYA STR. 4TH FL.
MOSCOW 127473

დამგეგმარებელი(ინტერიერი)
ქუჩა#,სადმოსტო ინდექსი
ქალაქი, ქვეყანა

INTERIORDESIGN
INTERIORDESIGN1
INTERIORDESIGN2

შპს "ქაზმა"
KAZMA LLC

ცისკარის ქ. N 6, გურჯაანი ქ. N 1
თბილისი, საქართველო
TSISKARI ST. N 6, GURJAANI ST. N 1
TBILISI, GEORGIA

შენობის:

სიმაღლეების

N	თარიღი	აღწერა
1.	თარიღი1 DATE1	აღწერა1 DESCRIPTION1
2.	თარიღი2 DATE2	აღწერა2 DESCRIPTION2
3.	თარიღი3 DATE3	აღწერა3 DESCRIPTION3
4.	თარიღი4 DATE4	აღწერა4 DESCRIPTION4
5.	თარიღი5 DATE5	აღწერა5 DESCRIPTION5
6.	თარიღი6 DATE6	აღწერა6 DESCRIPTION6

პროექტის N: 2.69.17
PROJECT N:
CAD DWG FILE: ----
ნახატის სტატუსი: ნახატის სტატუსი
ISSUE: ISSUE
შეამოწმა: შეამოწმა
CHECKED: CHECKED
საავტორო უფლებები: არონასავთოპროექტი
COPYRIGHT HALL ARCHITECTS ARTSTUDIO PROJECT
ნახატის სახელი
TITLE: SECTION 10-10
TITLE-1

A-210

A1