


ბლოკი A ფასადი ღერძებში 1-6

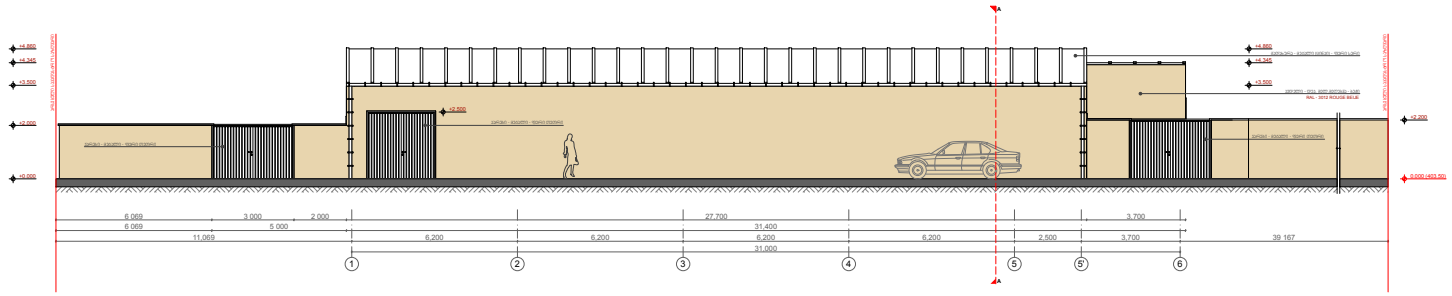

ბლოკი A ფასადი ღერძებში 6-1

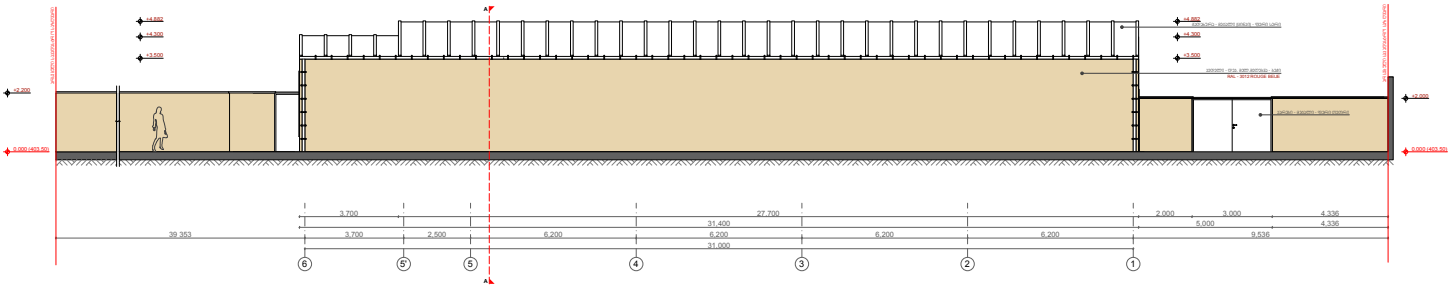

ბლოკი A ფასადი ღერძებში A-E

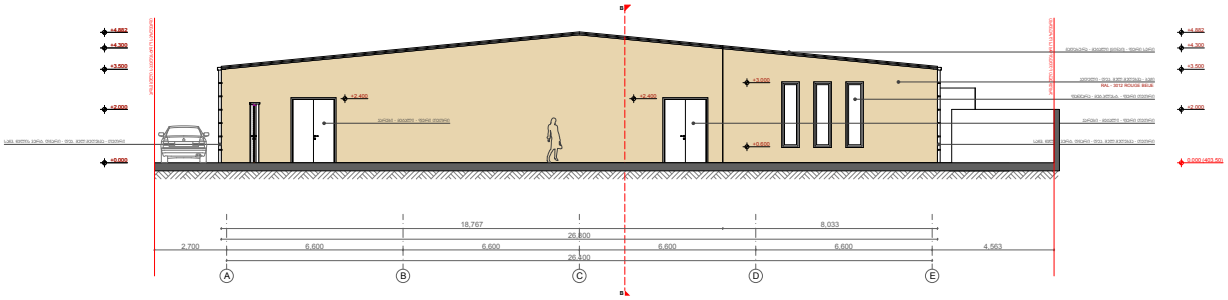

ბლოკი A ფასადი ღერძებში E-A

