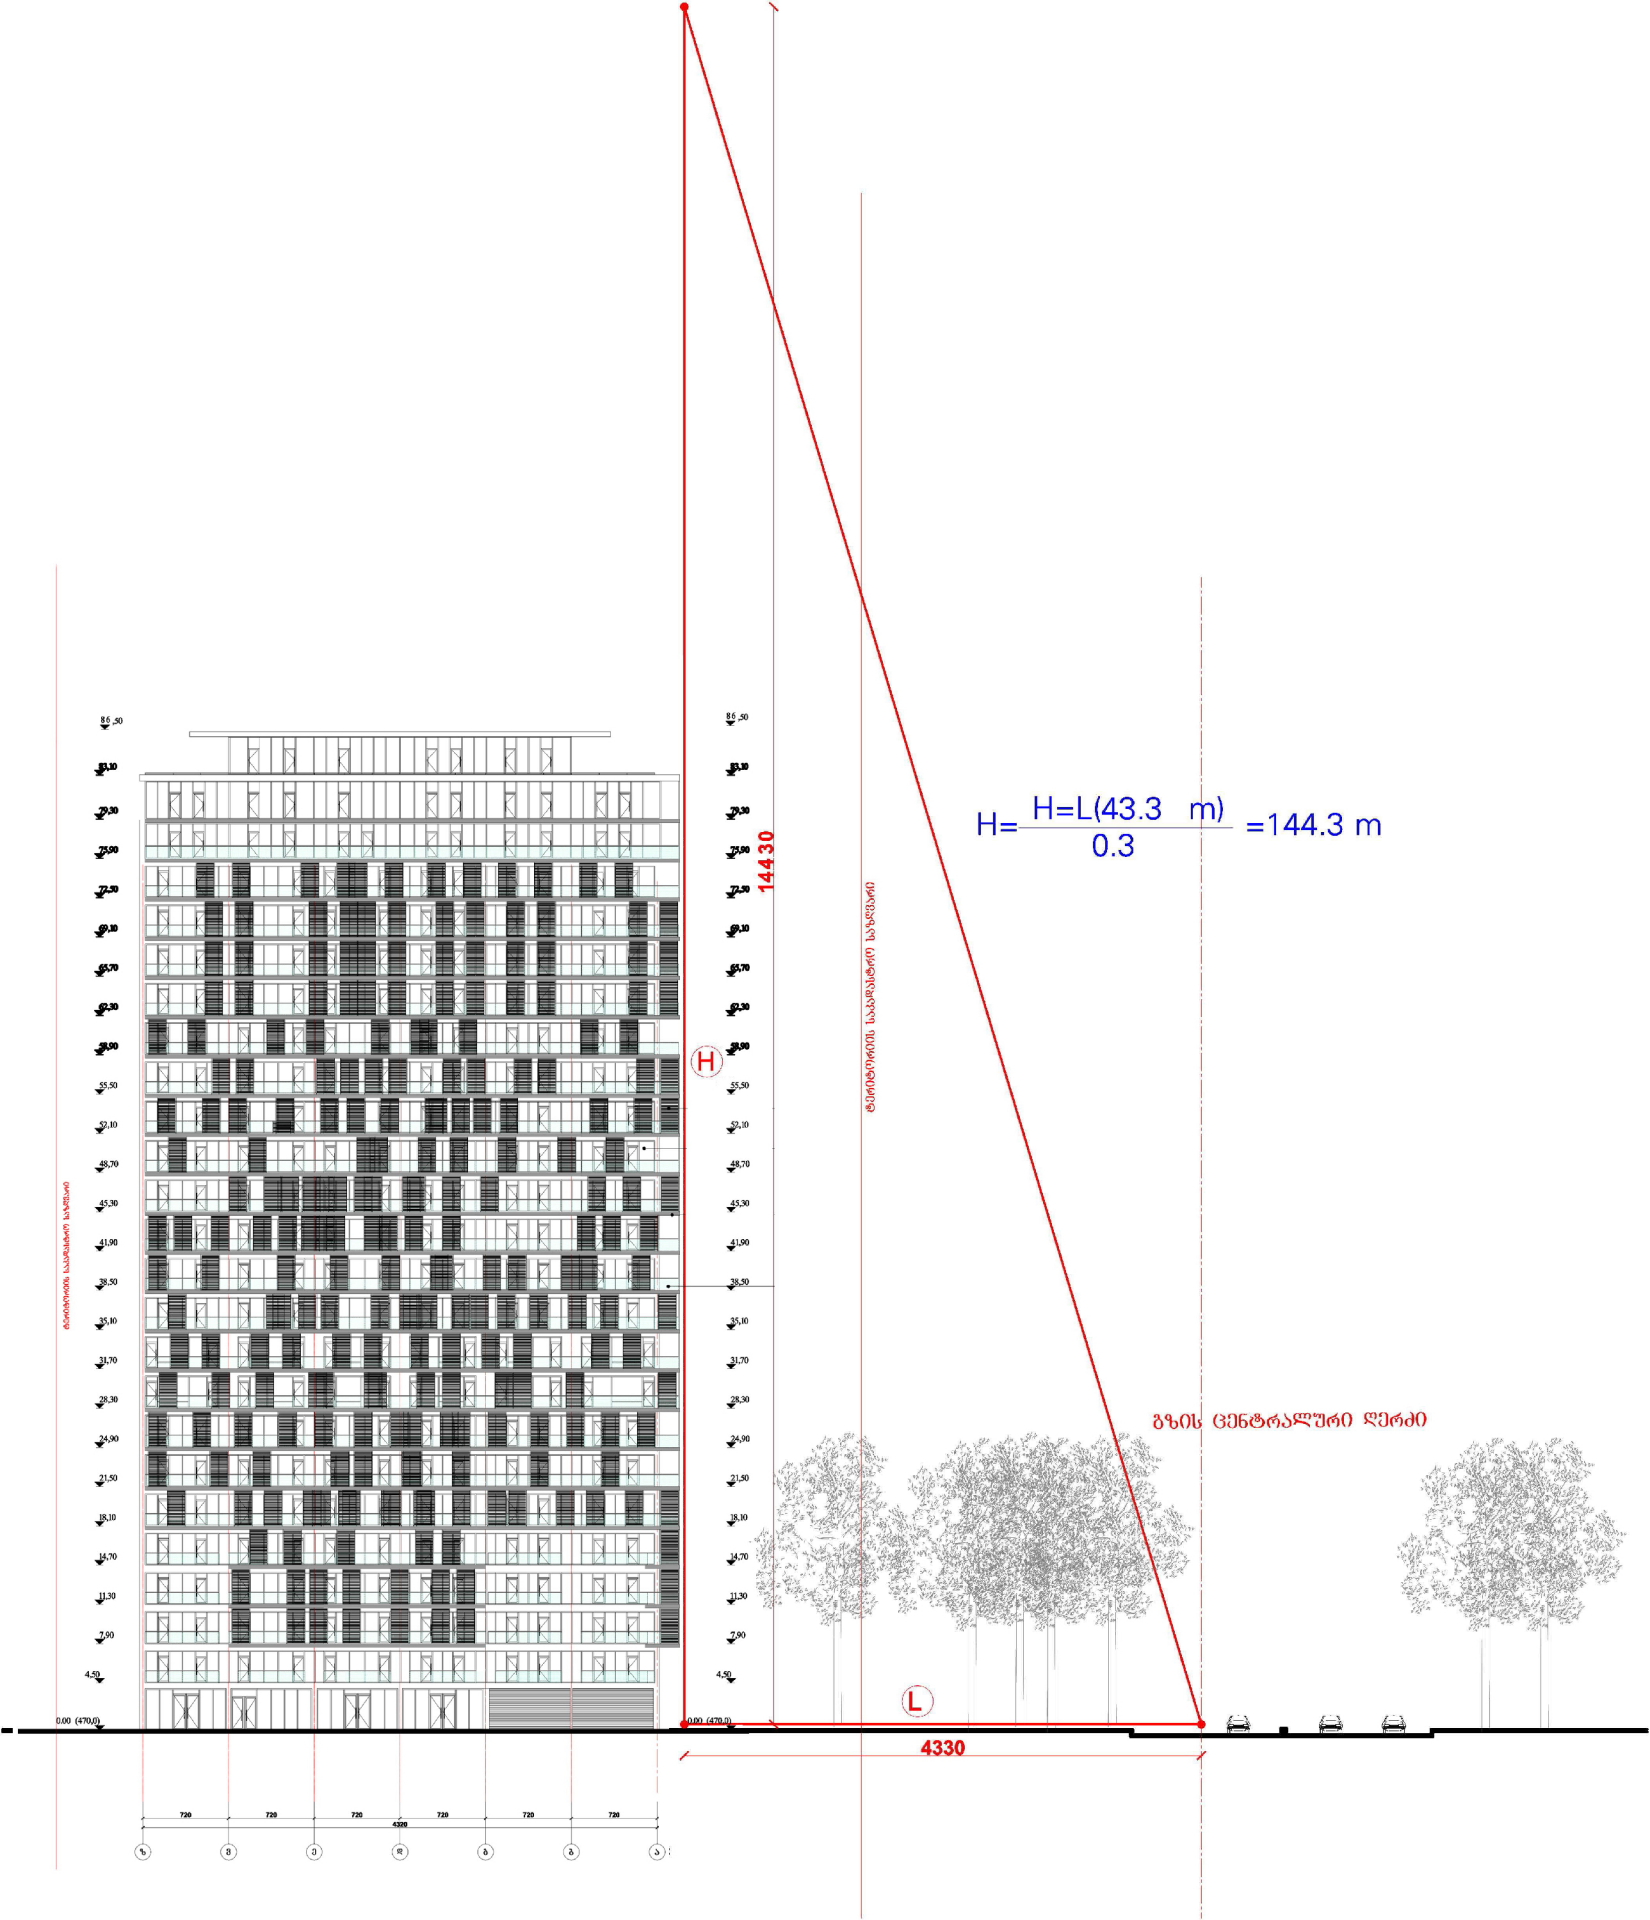
H=L(43.3 m)/0.3 =144.3 m
144.30
H
L
4330
გზის ცენტრალური ღერძი
ტერიტორიის საპროექტო საზღვარი
720
720
720
720
720
720
5320

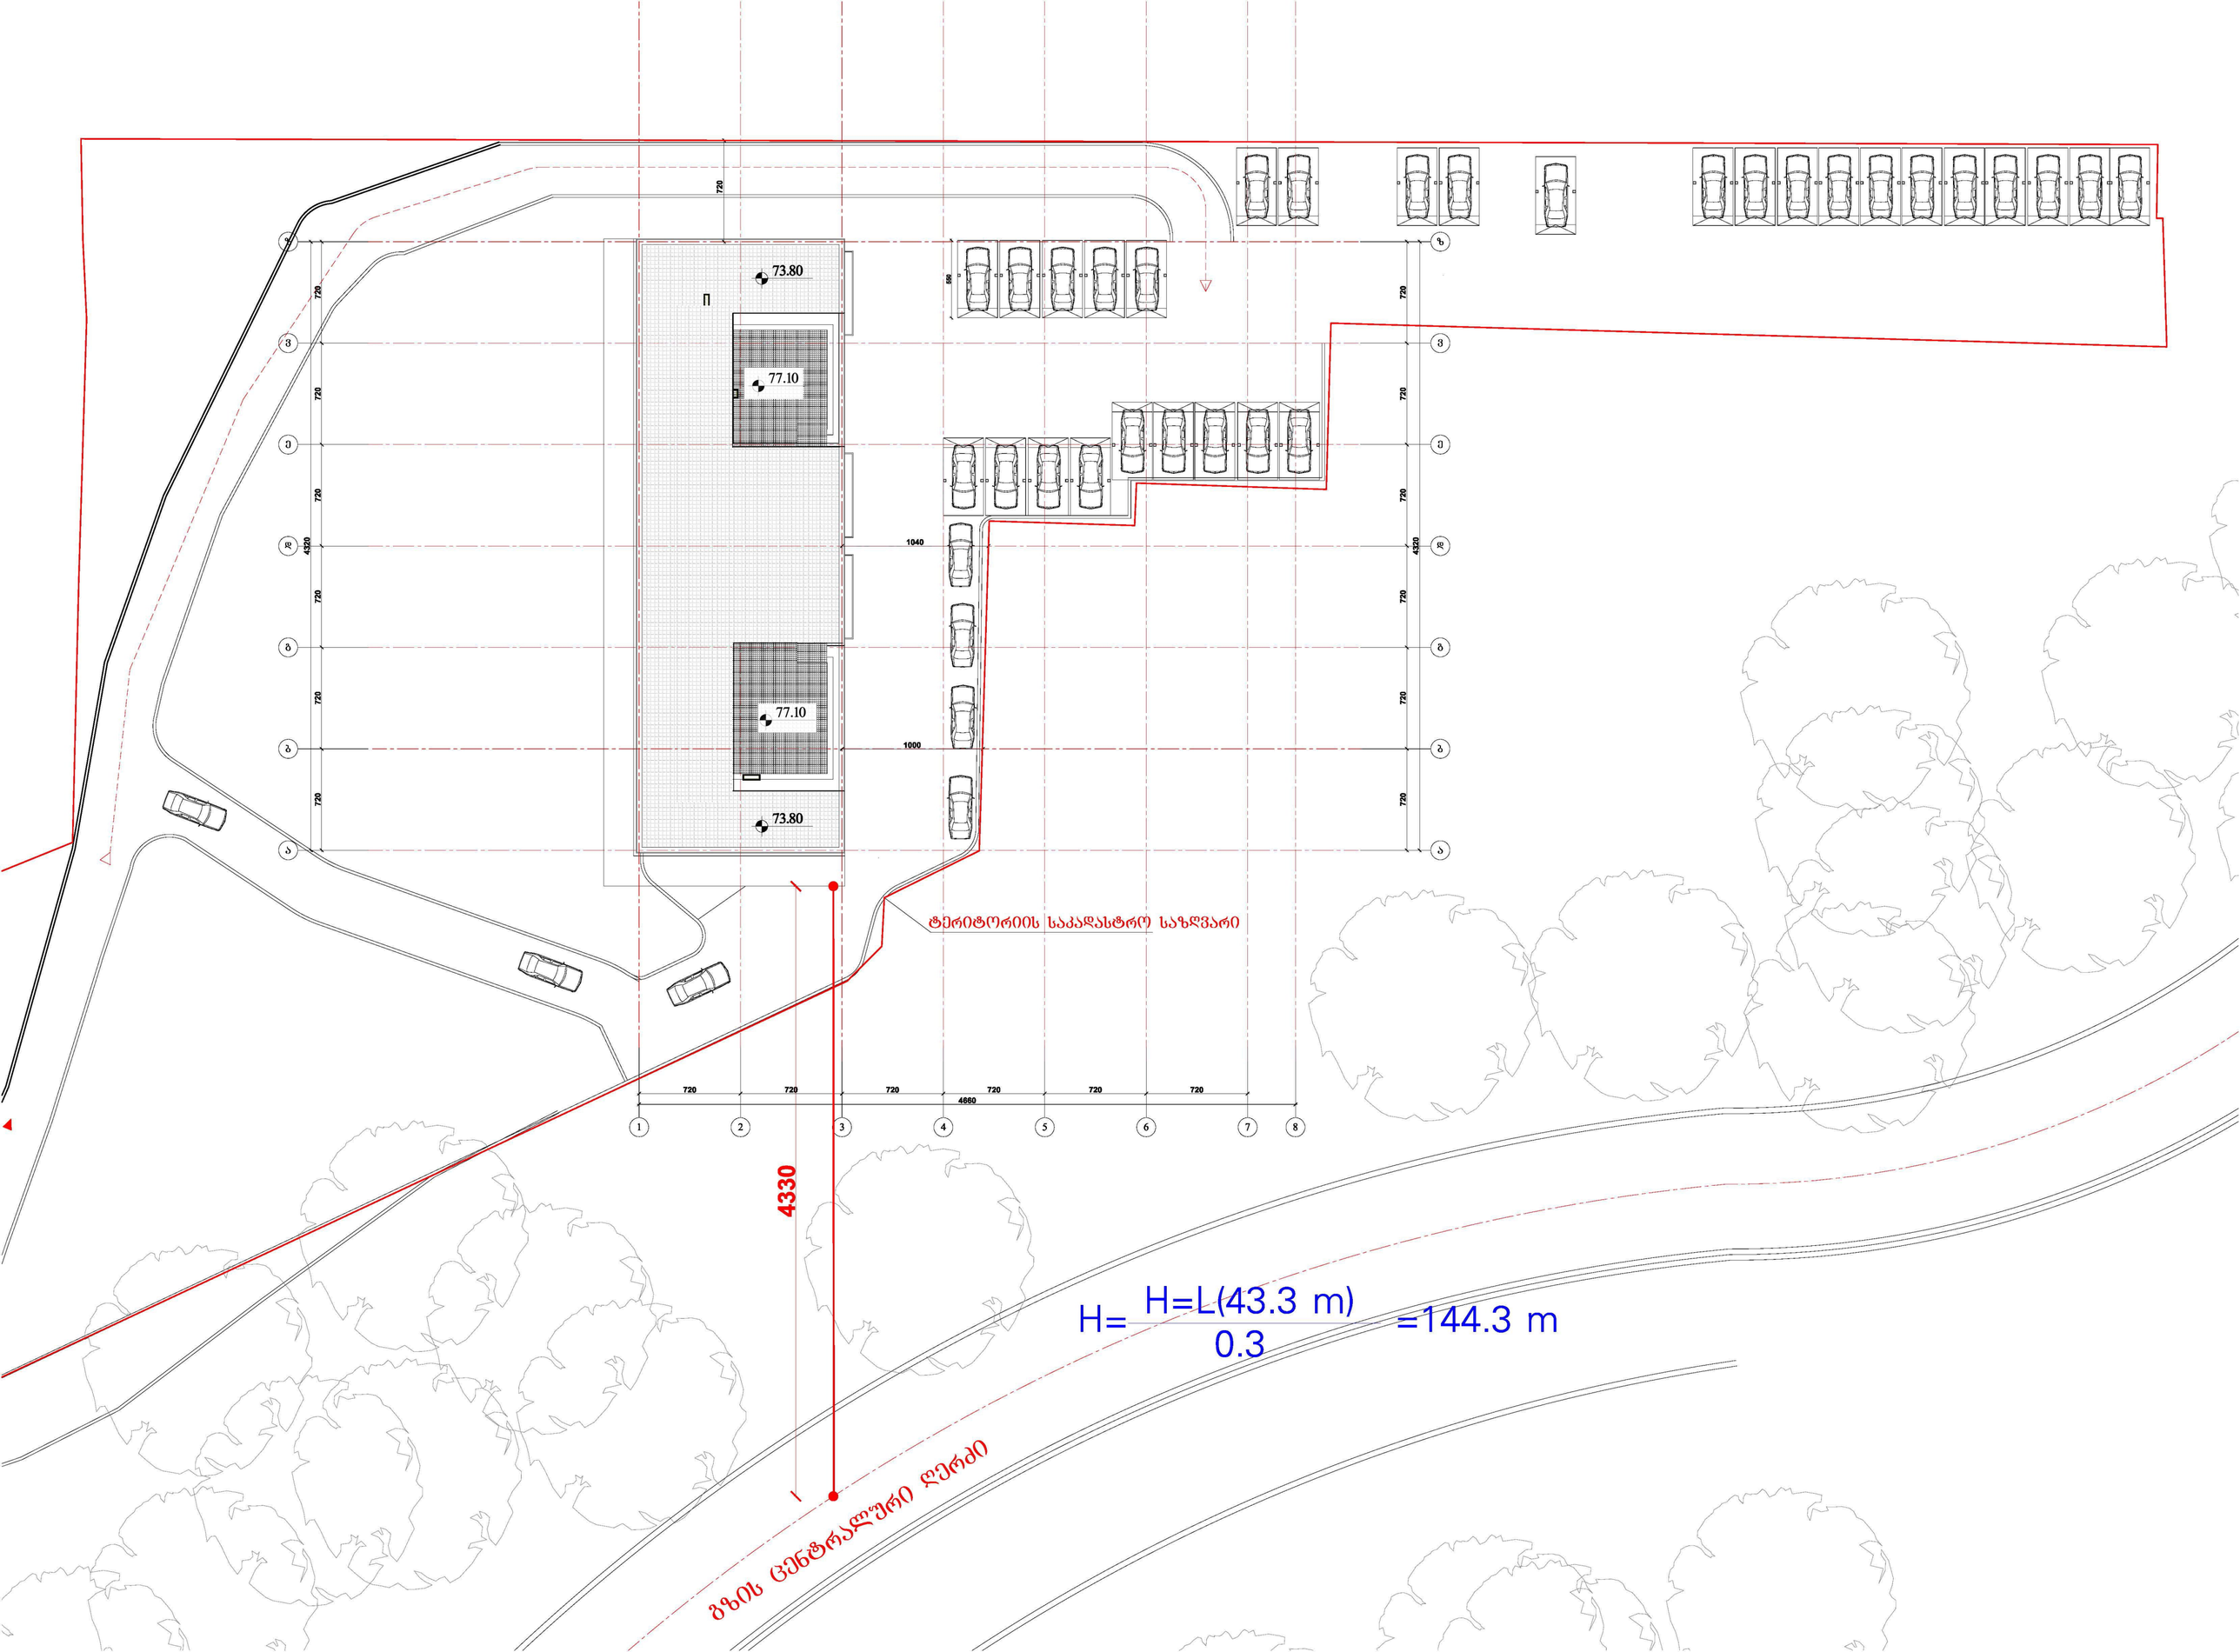
73.80
77.10
77.10
73.80
720
720
720
720
720
4320
720
720
720
720
720
720
720
720
720
720
4320
720
720
720
720
720
720
1040
1000
500
720
720
720
720
720
720
4660
1
2
3
4
5
6
7
8
ტერიტორიის საკადასტრო საზღვარი
4330
გზის ცენტრალური ღერძი
H= H=L(43.3 m) / 0.3 =144.3 m