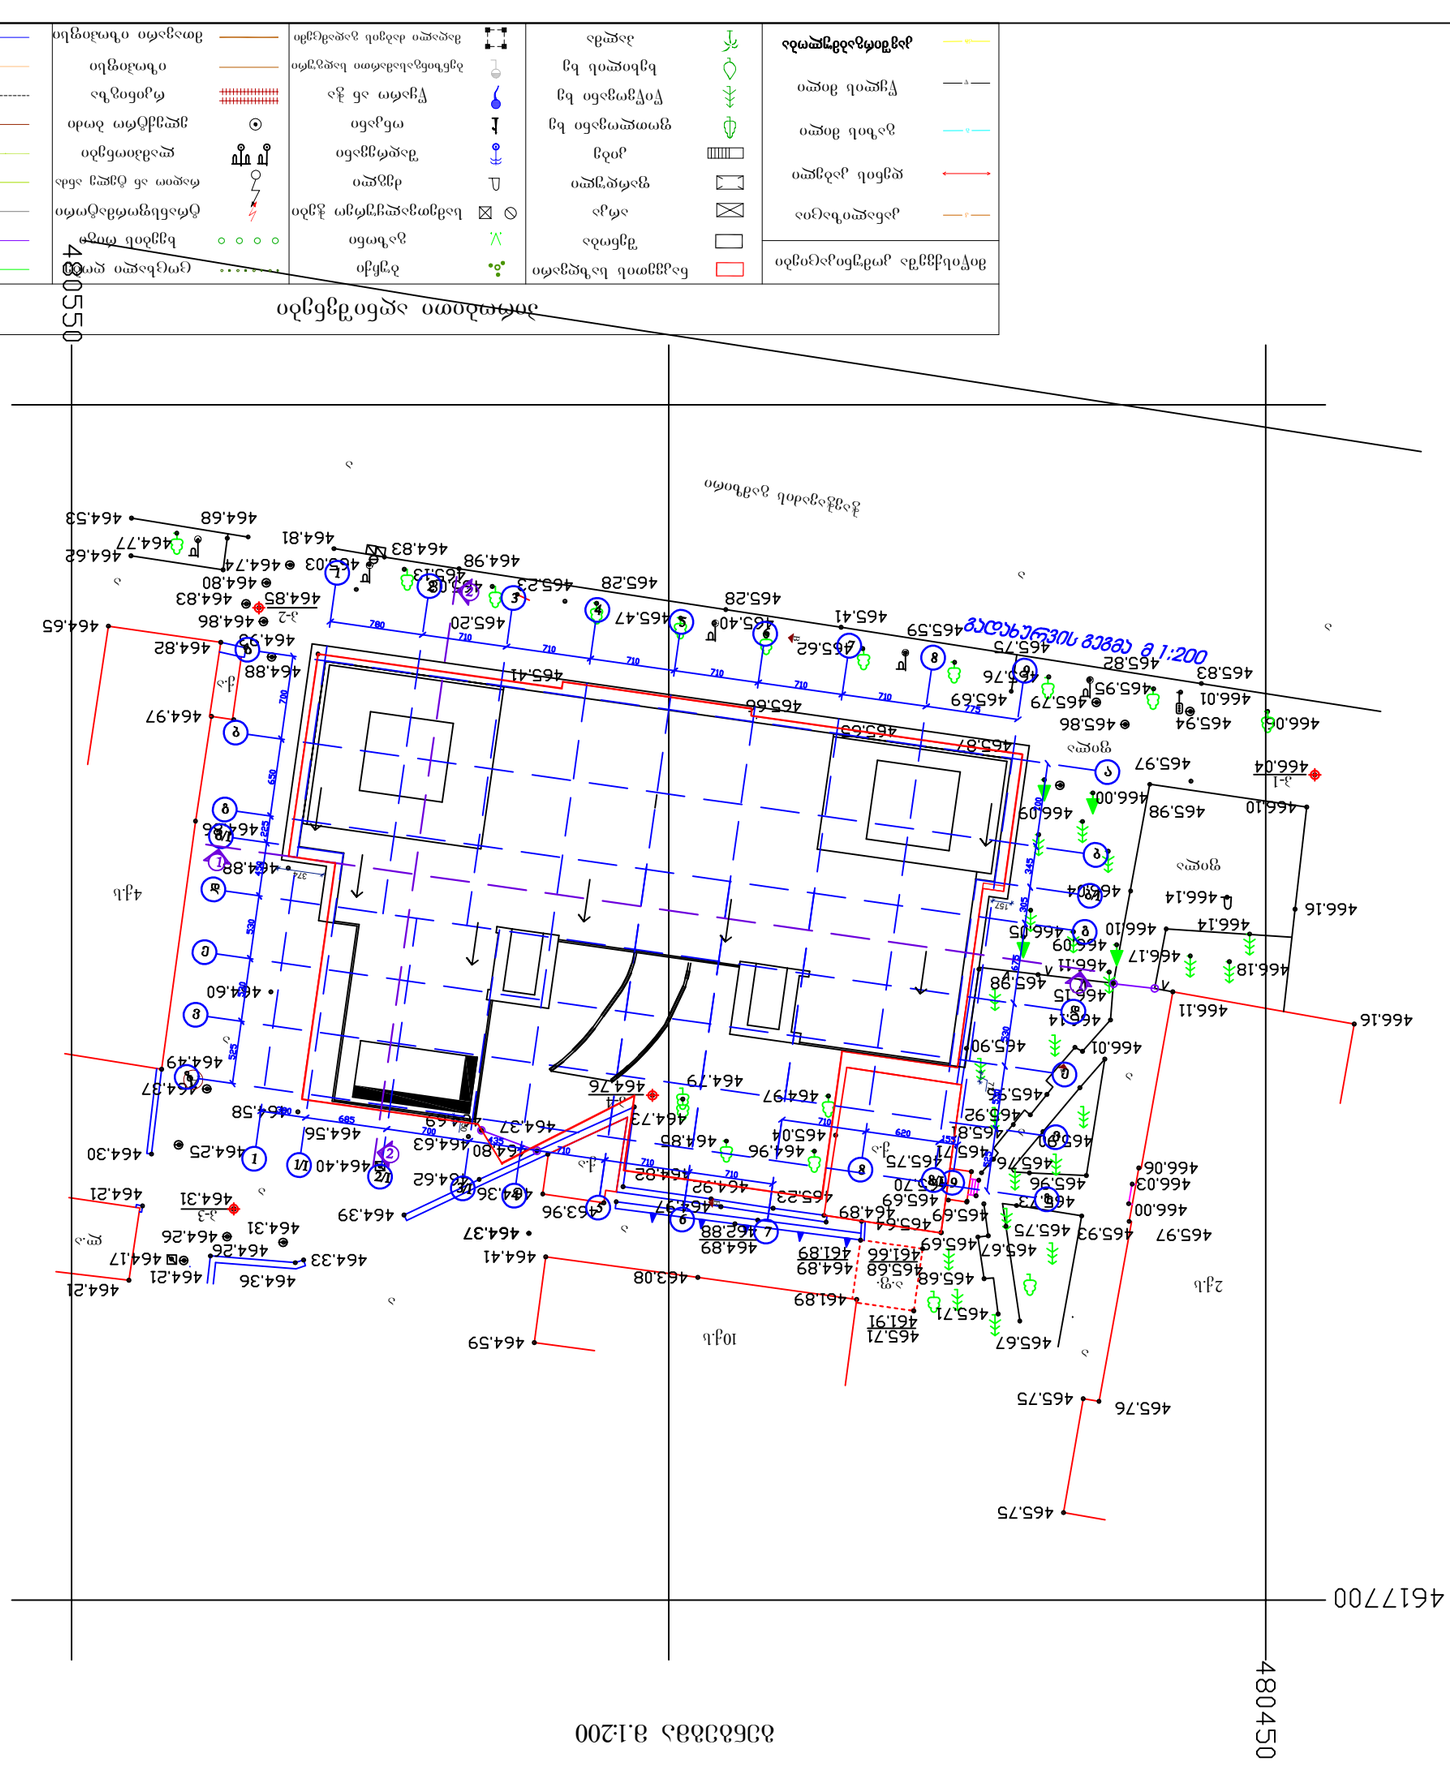

ტექნიკური ზედამხედველობა	
ავტორი	
პროექტის ხელმძღვანელი	
არქიტექტორი	
კონსტრუქციული ნაწილის მთავარი ინჟინერი	
ტოპოგრაფიული გეგმა	

არსებული საკადასტრო საზღვარი	
შენობა	
ნაგებობა	
ღობე	
ელექტრო ქსელი	
ტელეფონის ქსელი	
წყალსადენი	
ბუნებრივი აირის მილსადენი	
ხე	
ბუჩქი	
ბოძი	
ელექტრო ბოძი	
ტელეფონის ბოძი	
ნათურა	
ტროტუარის ბორდიური	
ასფალტი	
ბეტონი	
ქვაფენილი	
ბალახი	
ნაგვის ურნა	
სკამი	
ავტობუსის გაჩერება	
ტროტუარის ძირითადი ნიშნულები	
