
28.10
26.60
10.60
1.00
±0.00 /413.00/
-0.60
-0.75
ლით. მოპირკეთების
რუხი ფერის
R: 65
G: 73
B: 76
მეტალო პლასტმასის
ვიტრაჟი თეთრი ფერის
მაღალ ხარისხიანი
დეკორატიული ლესვა-ღებვა
R: 245
G: 248
B: 241
ბეტონის
დეკორატიული
ტრავერტინის ქვა
რუხი ფერის
R: 185
G: 185
B: 185
ბეტონის დეკორატიული
ტრავერტინის ქვა
R: 209
G: 199
B: 197





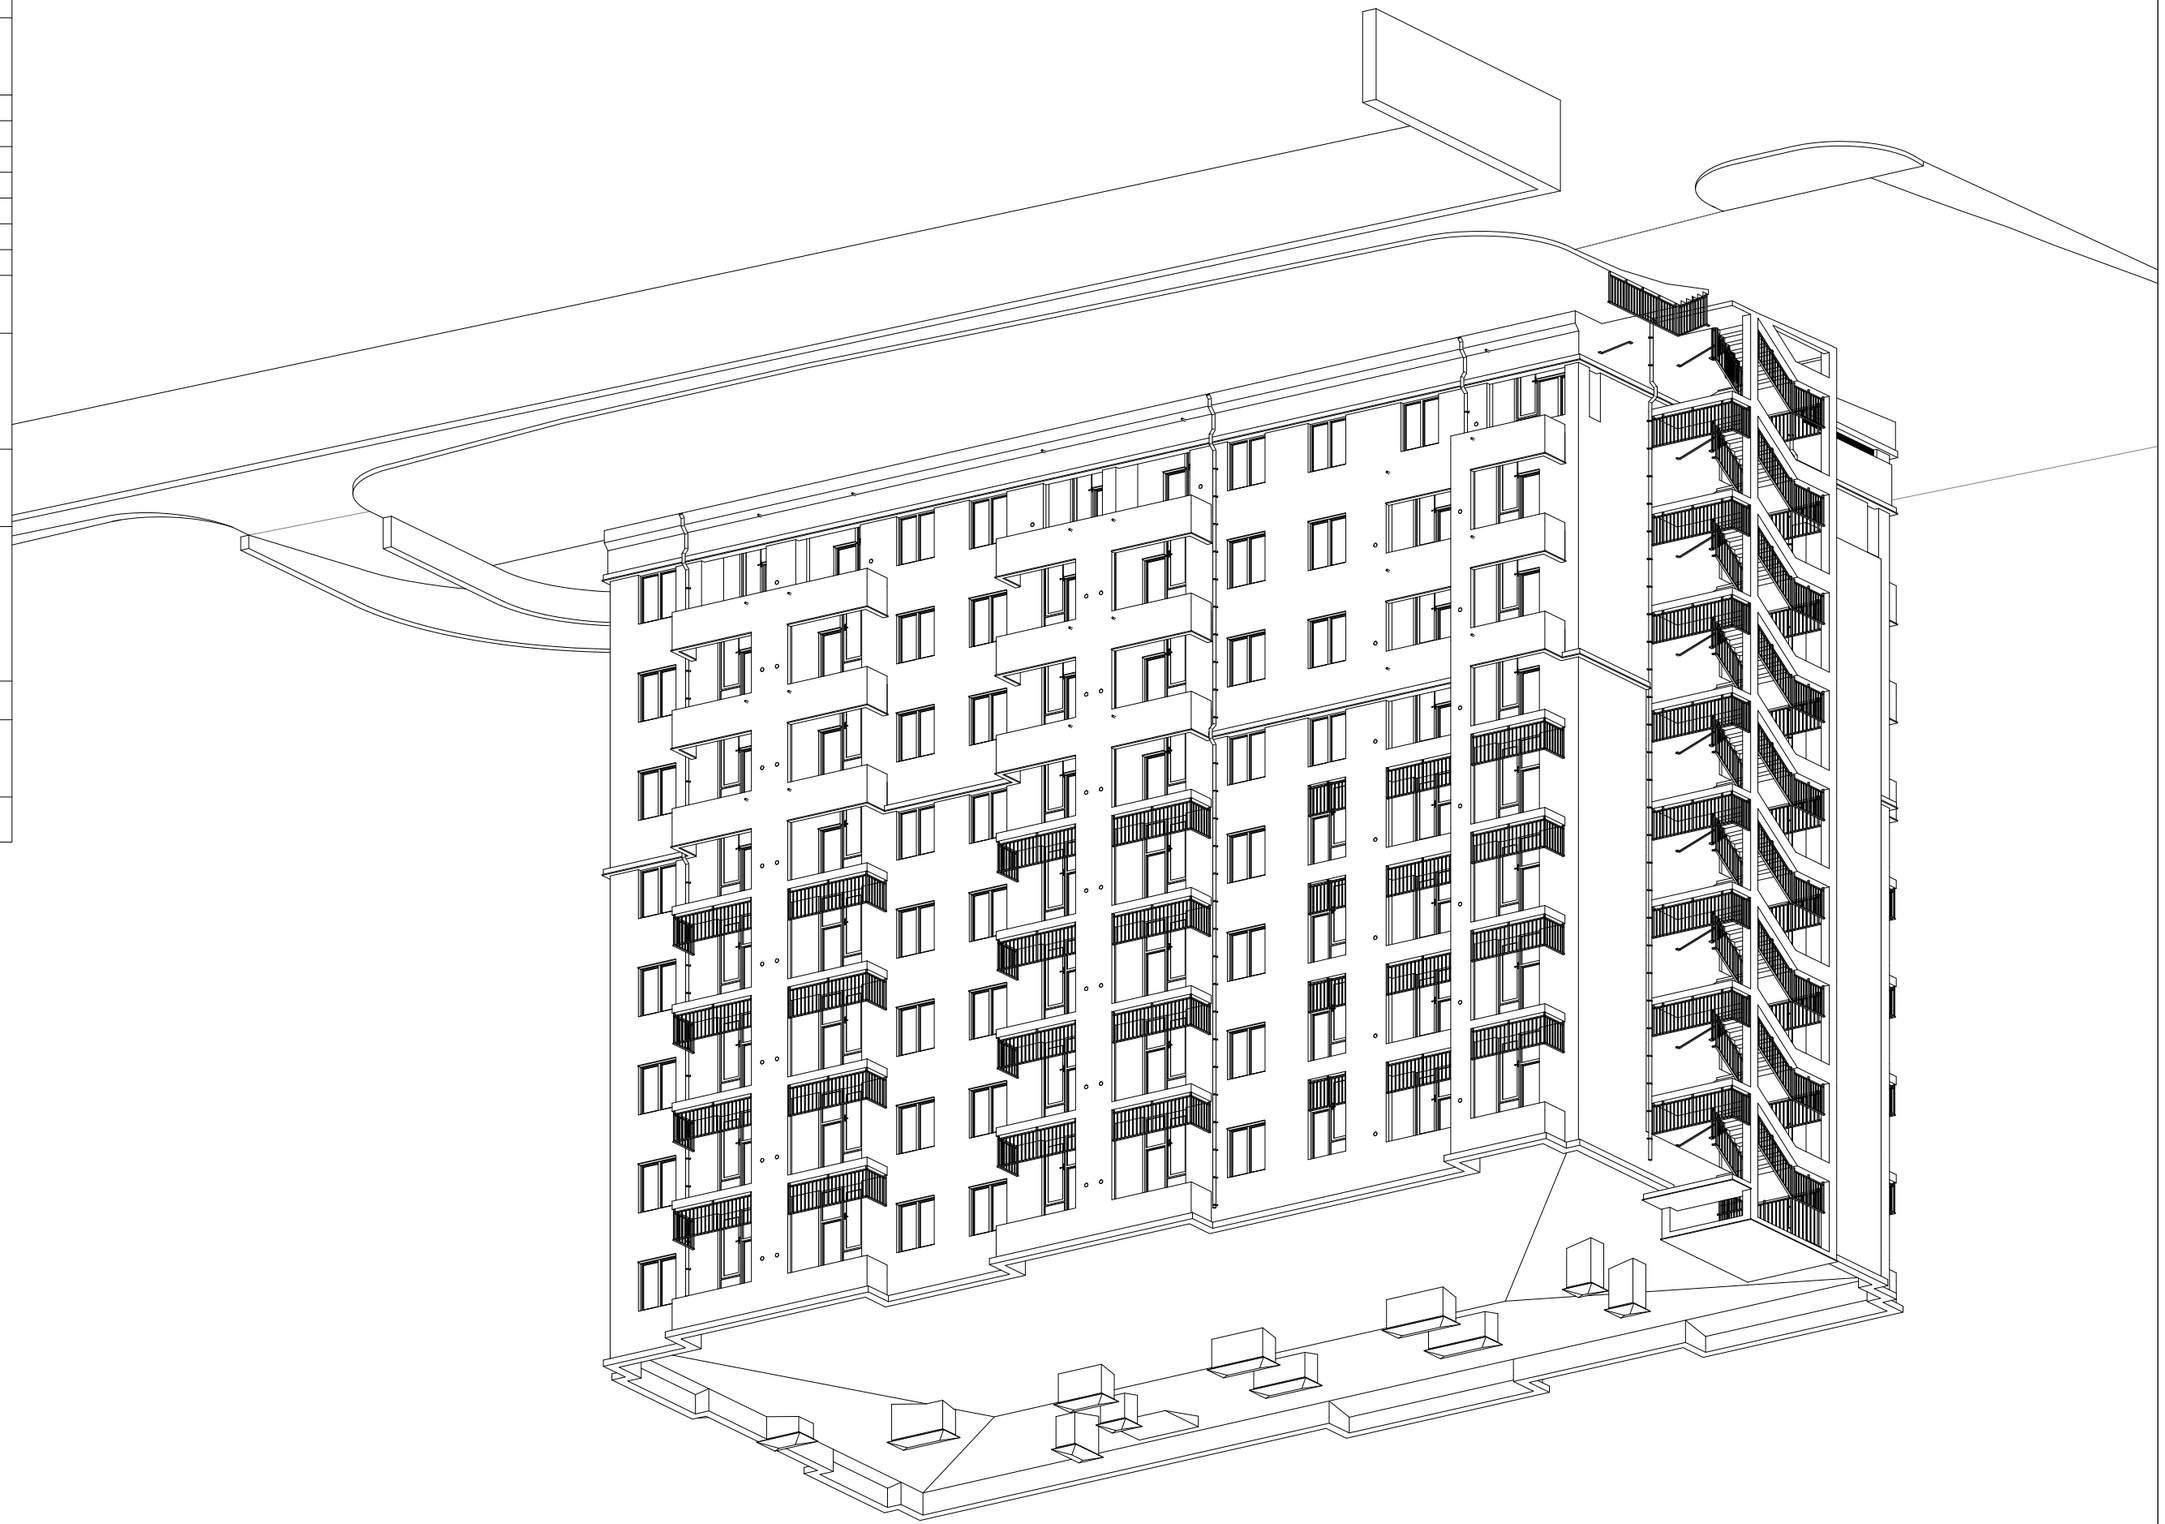


















არქიტექტურული ნაწილი

შენიშვნები:
ზომები მოცემულია სანტიმეტრებში,ხოლო სართულის ნიშნულები მეტრებში

პირობითი აღნიშვნები:

±0.00 იატაკის ნიშნული ჭრილზე

1▲ — — ▲1 ჭრილის ხაზი

– – — – ⟨ბ⟩ ღერძის ხაზი

მრავალბინიანი საცხოვრებელი სახლი ქ.თბილისში, ქინძმარაულის ქ. №8-ში.
ს/კ 01.19.34.004.076

საპროექტო ორგანიზაცია
შ.პ.ს. "არქ ჯი"
ს.კ. № 405179587
ruskagersamia@gmail.com

დამკვეთი: შპს თმგ გრუპი
ს.კ. № 206107559

თანამდებობა	გვარი	ხელმოწერა
დირექტორი	რ. გერსამია	
პრ. ავტორები:	ვ. რევიშვილი	
	ლ. აბდალაძე	
	რ. გერსამია	
შეასრულა:	ი. რევიშვილი	

აქსონომეტრია 1:200

სტადია	მასშტაბი	ფორმატი	ფურცელი	ფურცლები
მ.პ.	1:200	A-3	22	24

დაკვეთა № 03/18