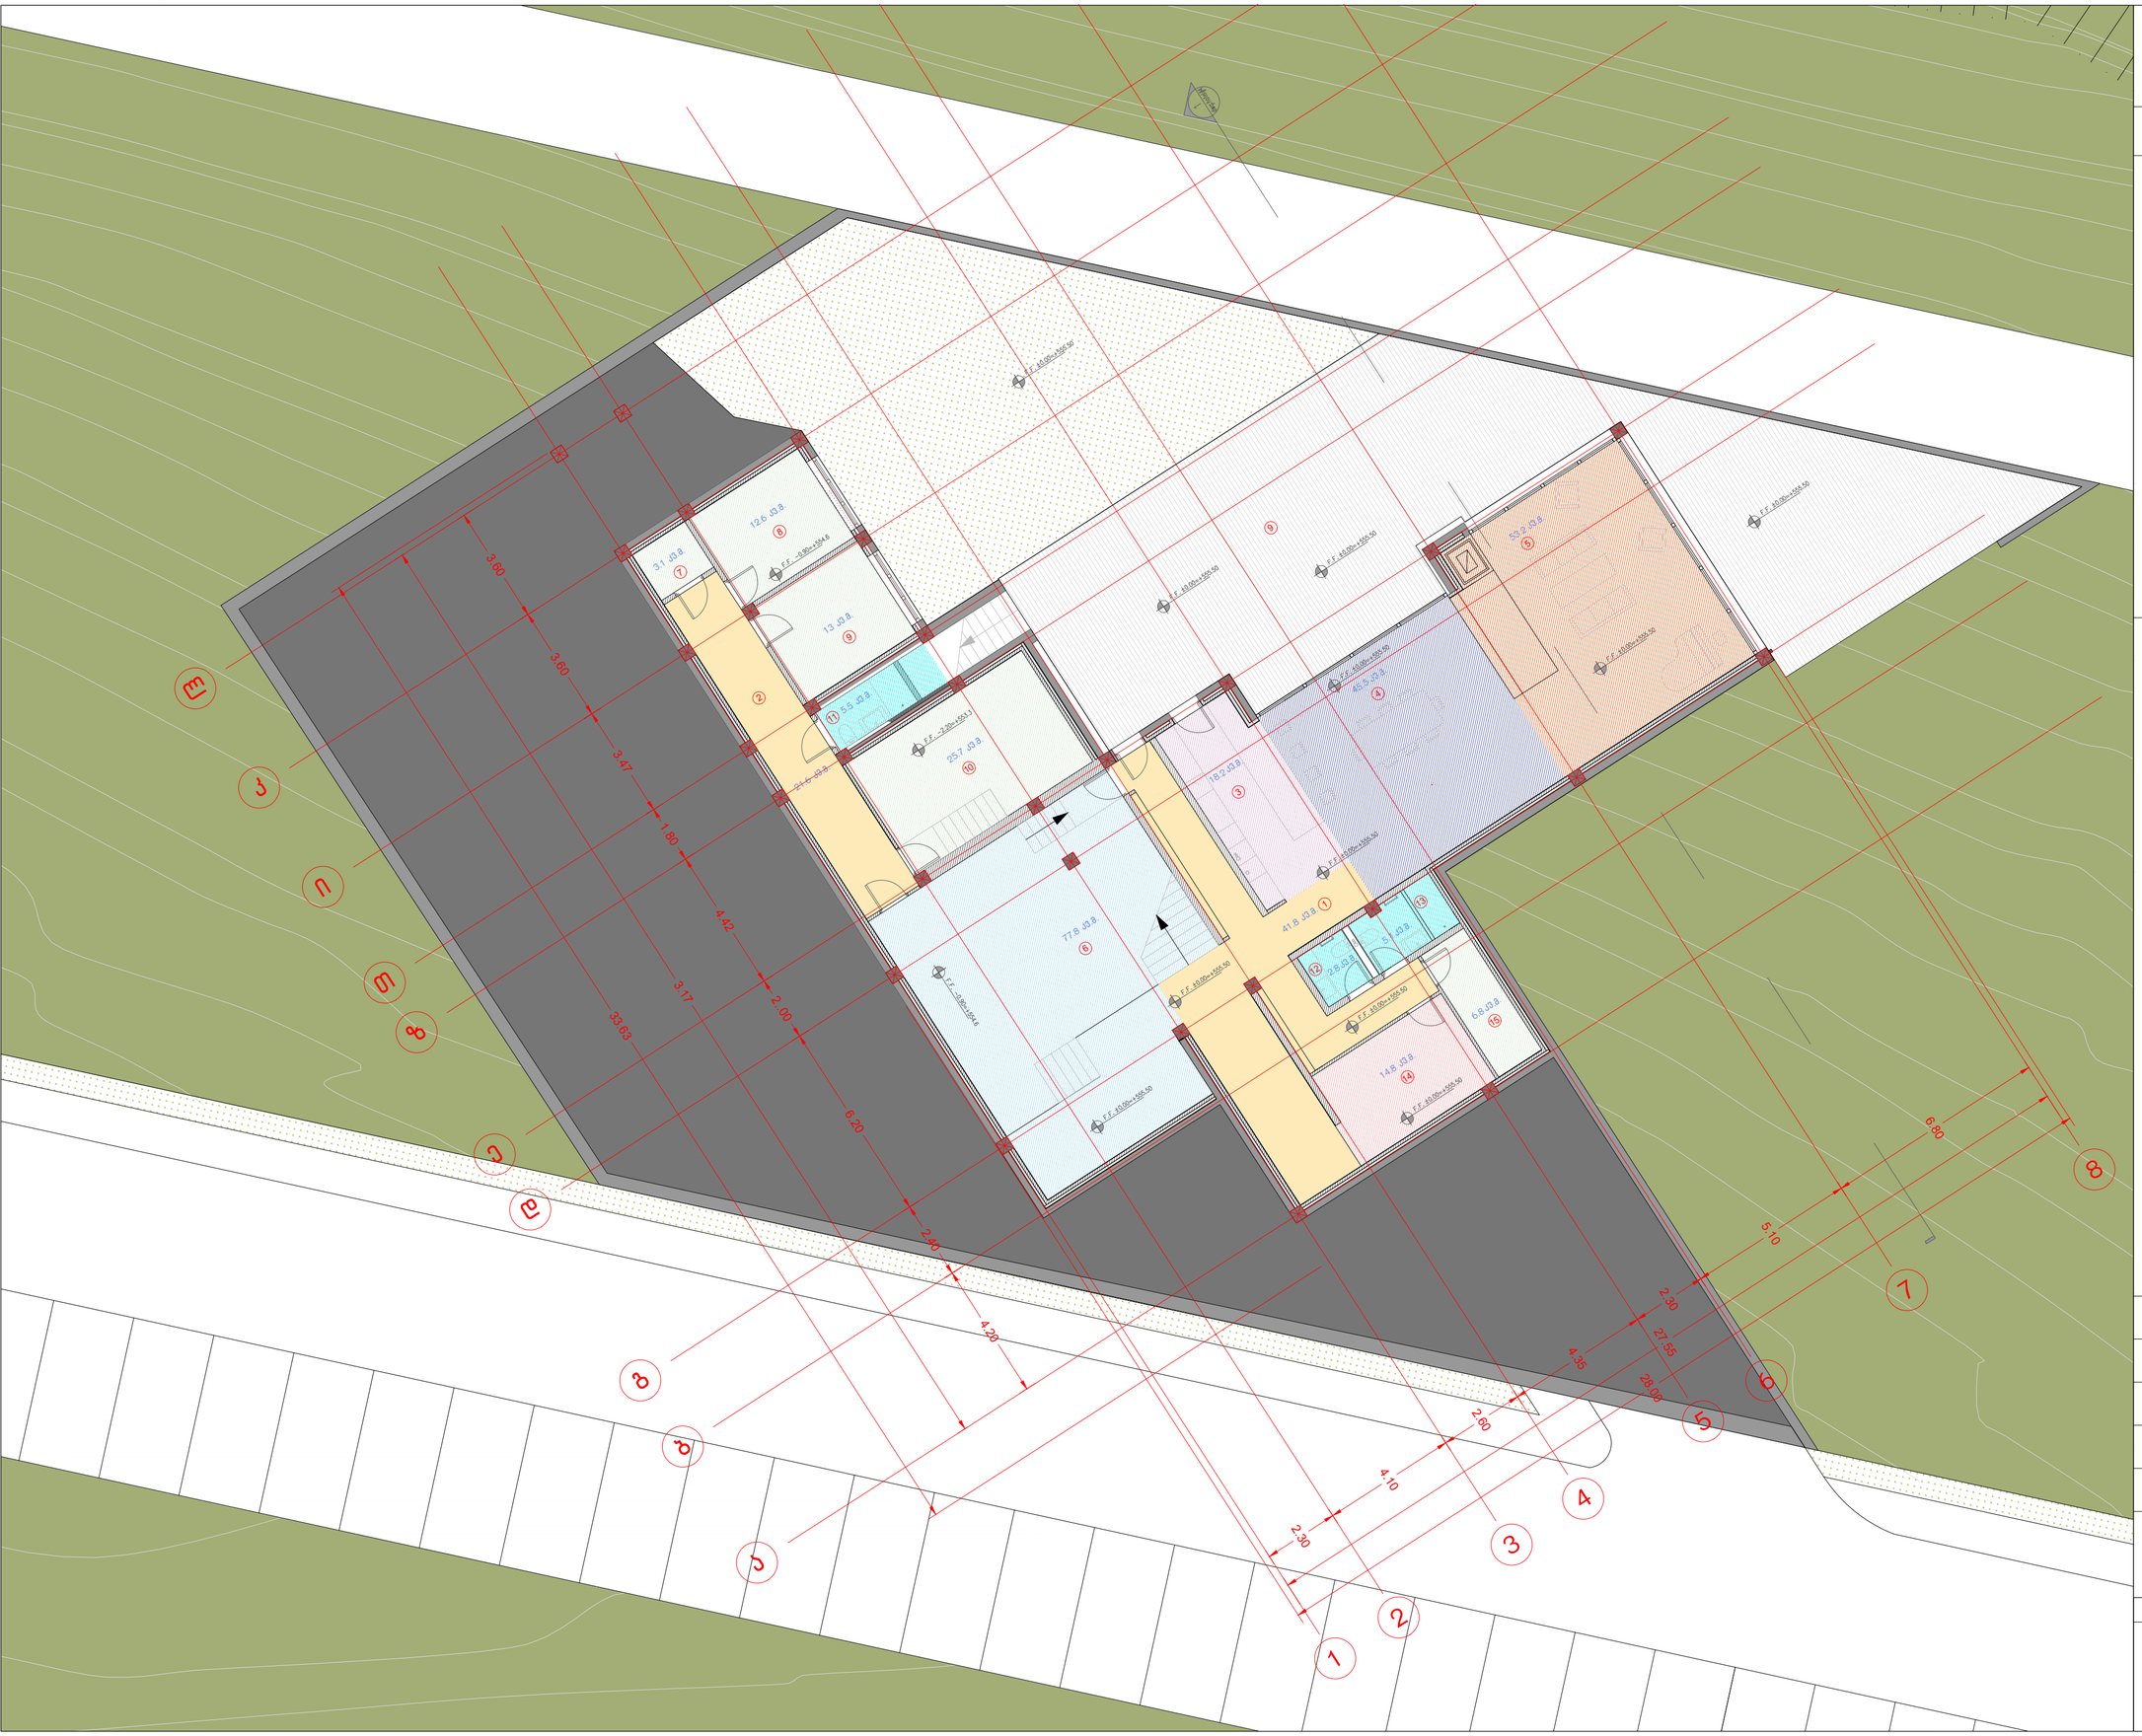

სართულის გეგმა
± 0.00 / -0.90 / -2.20 ნიშნულზე

ექსპლიკაცია

1. ჰოლი –(კიბის უჯრ. და სად. ფართობი)
2. ჰოლი -(კიბის უჯრ. და სად. ფართობი)
3. სამზარეულო –(სასხ. ფართობი)
4. სასადილო ოთახი –(სასხ.ფართობი)
5. მისაღები ოთახი –(სასხ.ფართობი)
6. საერთო სივრცე –(სასხ.ფართობი)
7. დამხმარე ფართი –(დამხმარე ფართ.)
8. დამხმარე ფართი –(დამხმარე ფართ.)
9. დამხმარე ფართი –(დამხმარე ფართ.)
10. დამხმარე ფართი –(დამხმარე ფართ.)
11. სან.კვანძი – (სასხ.ფართობი)
12. სან.კვანძი – (სასხ.ფართობი)
13. სან.კვანძი – (სასხ.ფართობი)
14. სამრეცხაო –(დამხმარე ფართ.)
15. დამხმარე ფართი –(დამხმარე ფართ.)

შენიშვნა – ლურჯი კონტურით მონიშნულია კორექტირებული კვანძები

დამკვეთი :	შ.პ.ს. "გუდაური სკი რესორტ"
არქიტექტორი :	თ.დადიანი
კონსტრუქტორი :	ა.კორტავა
ტოპოგადაღება :	ს.მათურელი
გეოლოგია :	შ.პ.ს. "გეოტექსერვისი"

სართულის გეგმა
± 0.00 / -0.90 / -2.20 ნიშნულზე

მასშტაბი	ფორმატი	გვერდი	თარიღი
1:100	A1		05.02.2020

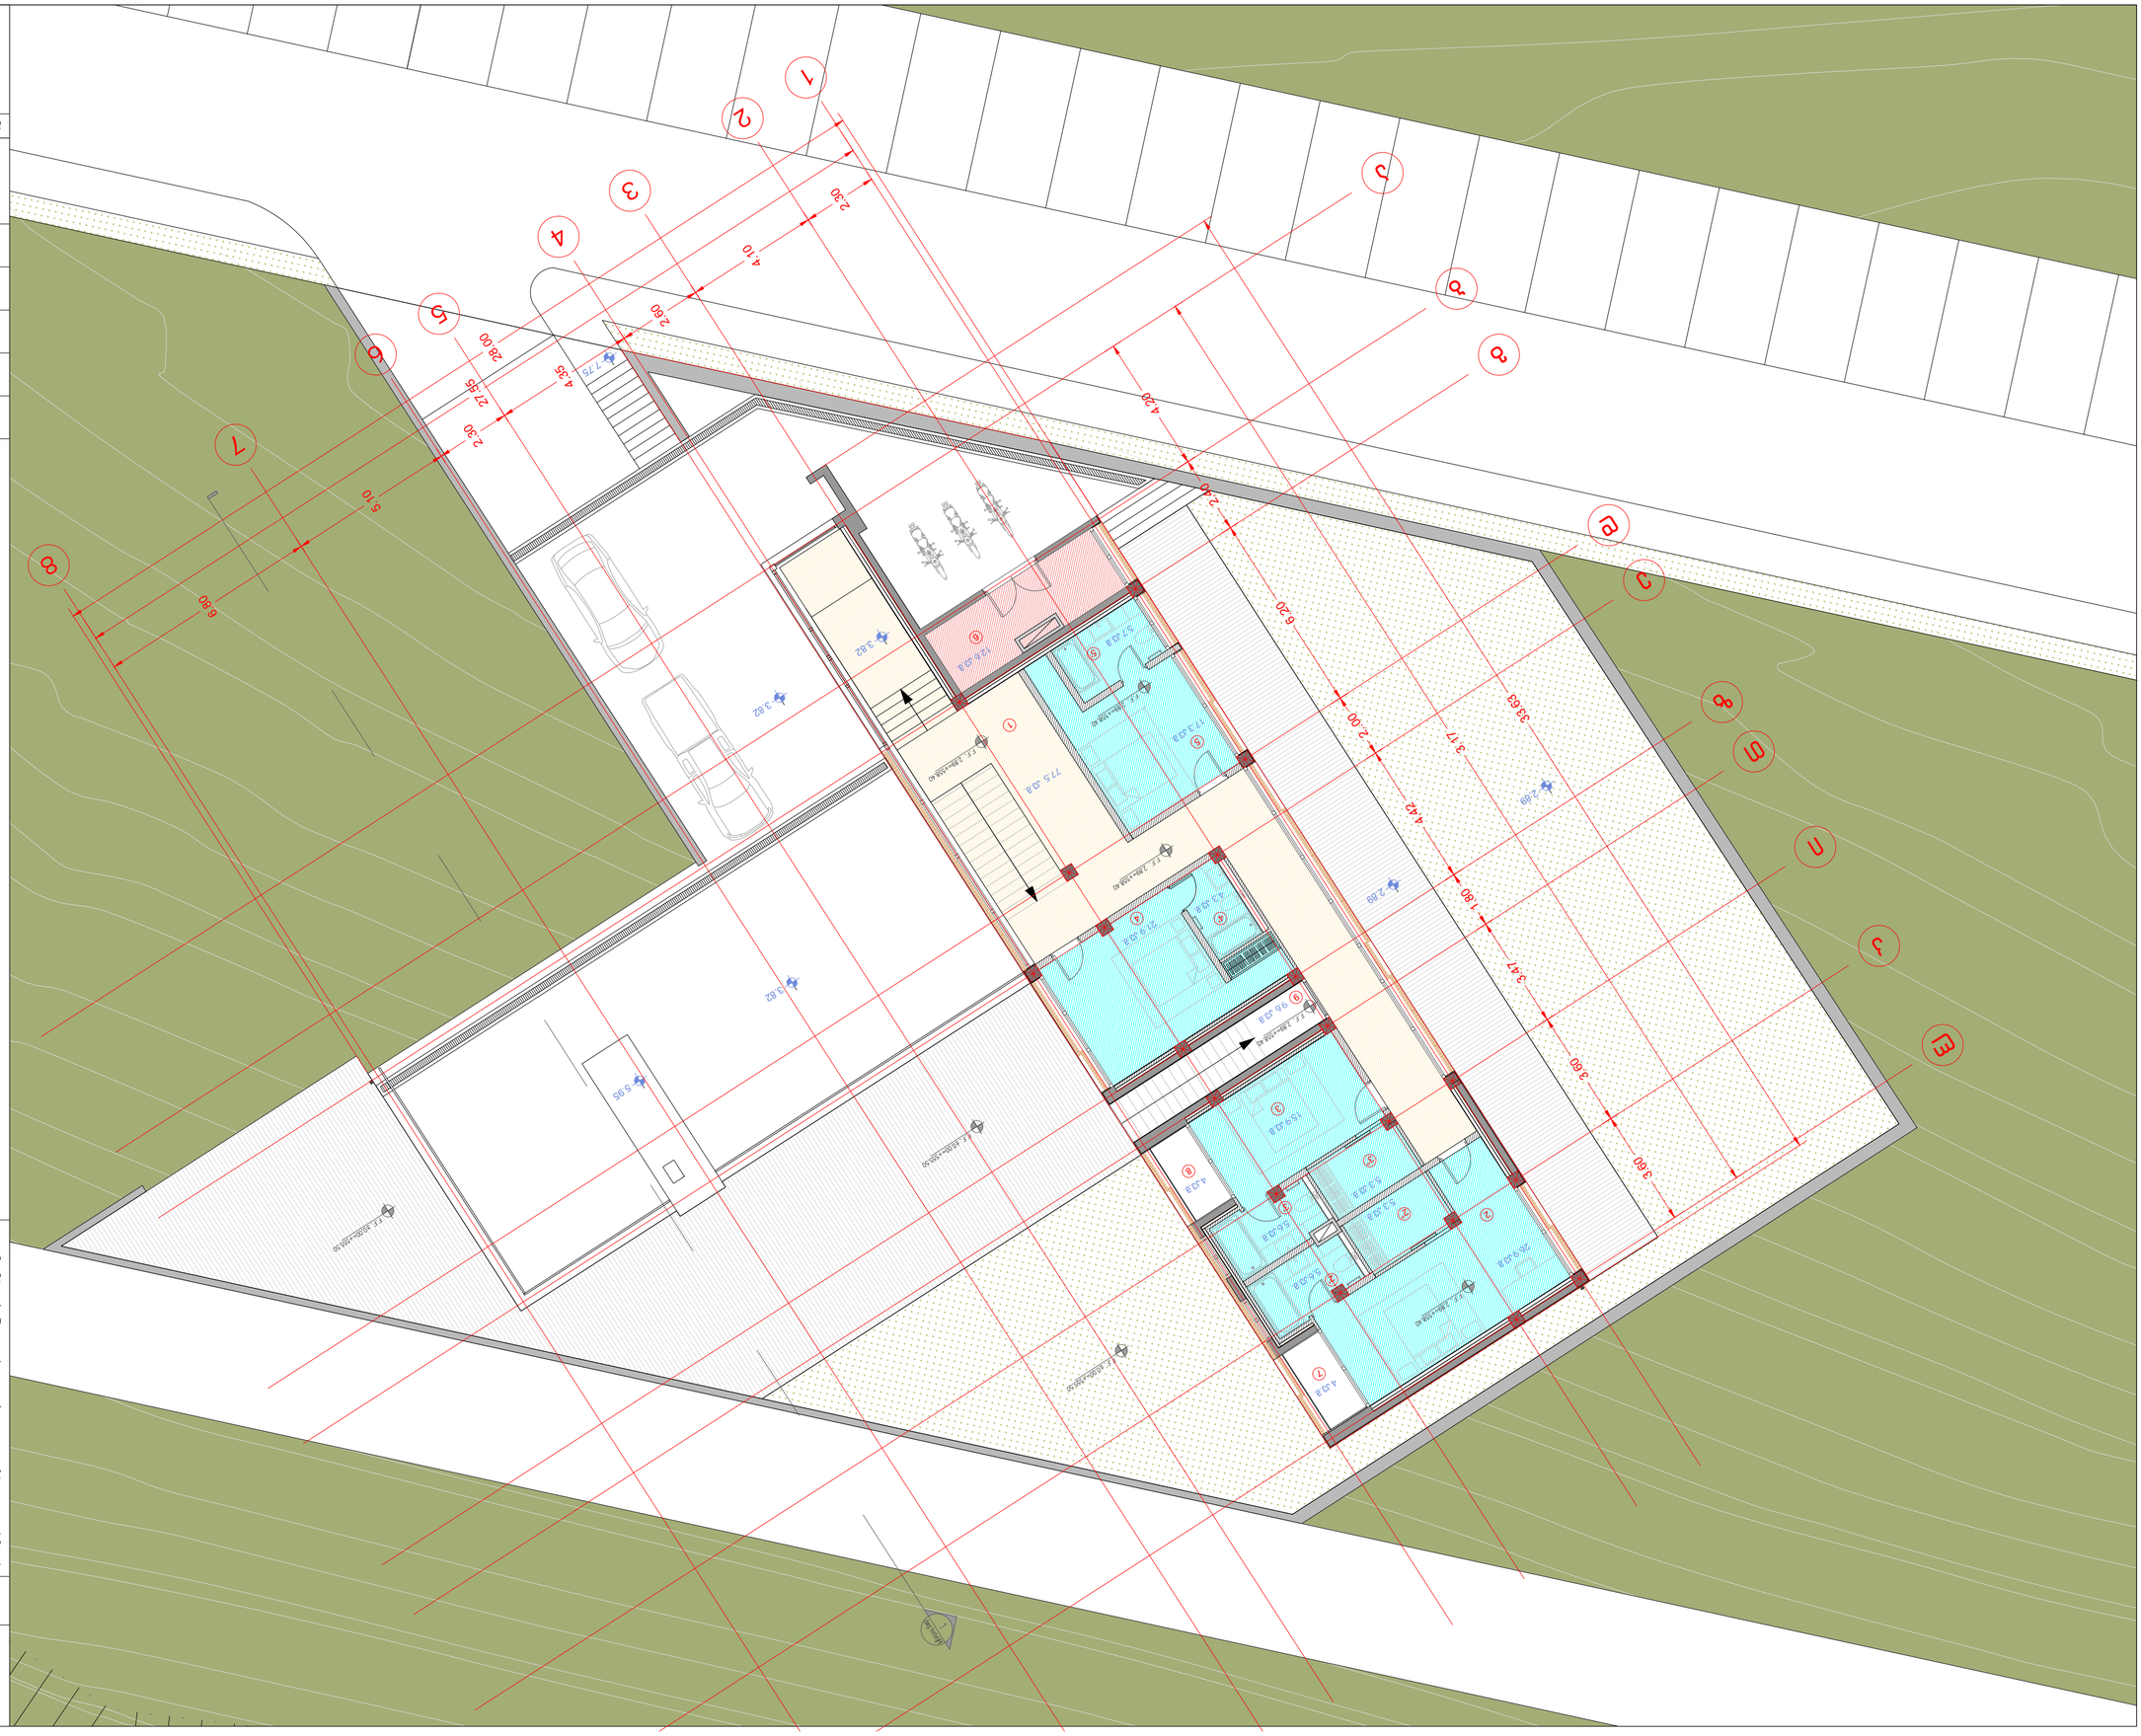

სართულის გეგმა 2.89 / 3.82 ნიშნულზე

მასშტაბი გვერდი თარიღი

1:100 05.02.2020

ფორმატი

A1

სართულის გეგმა 2.89 / 3.82 ნიშნულზე

2.89

3.82

7.75

2.89

5.95 g 2 6

8

3.47

1.80

3.60

4.42

2..00

6.20

4.20

2.40

6.80

27.55 1 3 4

5 7 3.60 4.10 2.30 2.60 2.30 4.35 5.10 28.00 aklbiAeAdTz 3.17 33.63 3.82 3.82

ტოპოგადაღება : ს.მათურელი

გეოლოგია : შ.პ.ს. "გეოტექსერვისი"

დამკვეთი : შ.პ.ს. "გუდაური სქი რესორტ"

არქიტექტორი : თ.დადიანი

კონსტრუქტორი : ა.კორტავა

26.9 kv.m.

21.9 kv.m.
4.3 kv.m.

5.7 kv.m

12.6 kv.m.

5.3 kv.m.

5.6kv.m. 2 4 5 3' 4'

5'

2'

3''

2'' 6 4 kv.m. 84 kv.m. 7 77.5 kv.m. 17.3 kv.m. 9.6 kv.m. 5.6kv.m. 5.3 kv.m. 1 9

გაზობლოკი - 100 მმ.

ქვაბამბა - 80 მმ.

ორთქლიზოლაცია-10 მმ.

ბეტონის კედელი +
ლესვა-ღებვა - 200/300 მმ.

ლესვა/ღებვა - 10 მმ.

შენიშვნა - ლურჯი კონტურით მონიშნულია
კორექტირებული კვანძები

ექსპლიკაცია

1. ჰოლი - (კიბის უჯრ. და სად. ფართობი)
2. საძინებელი ოთახი -(სასტ. ნომრის ფართობი)
2'. სან.კვანძი - (სასტ. ნომრის ფართობი)
2''. გარდერობი - (სასტ. ნომრის ფართობი)
3. საძინებელი ოთახი - (სასტ. ნომრის ფართობი)
3'. სან.კვანძი - (სასტ. ნომრის ფართობი)
3''. გარდერობი - (სასტ. ნომრის ფართობი)
4. საძინებელი ოთახი - (სასტ. ნომრის ფართობი)
4'. სან.კვანძი - (სასტ. ნომრის ფართობი)
5. საძინებელი ოთახი - (სასტ. ნომრის ფართობი)
5'. სან.კვანძი - (სასტ. ნომრის ფართობი)
6. შენობის ტექნ. ოთახი-(დამხმარე ფართობი)
7. აივანი - (საზაფხულო ფართობი)
8. აივანი - (საზაფხულო ფართობი)
9. კიბის უჯრედი - (კიბის უჯრ. და სად. ფართობი)

15.9 kv.m. 3