
მიწის ნაკვეთის ტოპოგრაფიული გეგმა

ქალაქი თბილისი, ქუჩა დელისი, 9-ის მიმდებარედ, (ნაკვეთი №7/58) (ს/კ: 01.10.15.007.058)
შპს „ალ ფურსსან“ (ს/ნ: 406118268) საკუთრებაში არსებული 389 კვ.მ. არასასოფლო-სამეურნეო
დანიშნულების მიწის ნაკვეთის და მისი მიმდებარე ტერიტორიის ტოპოგრაფიული გეგმა

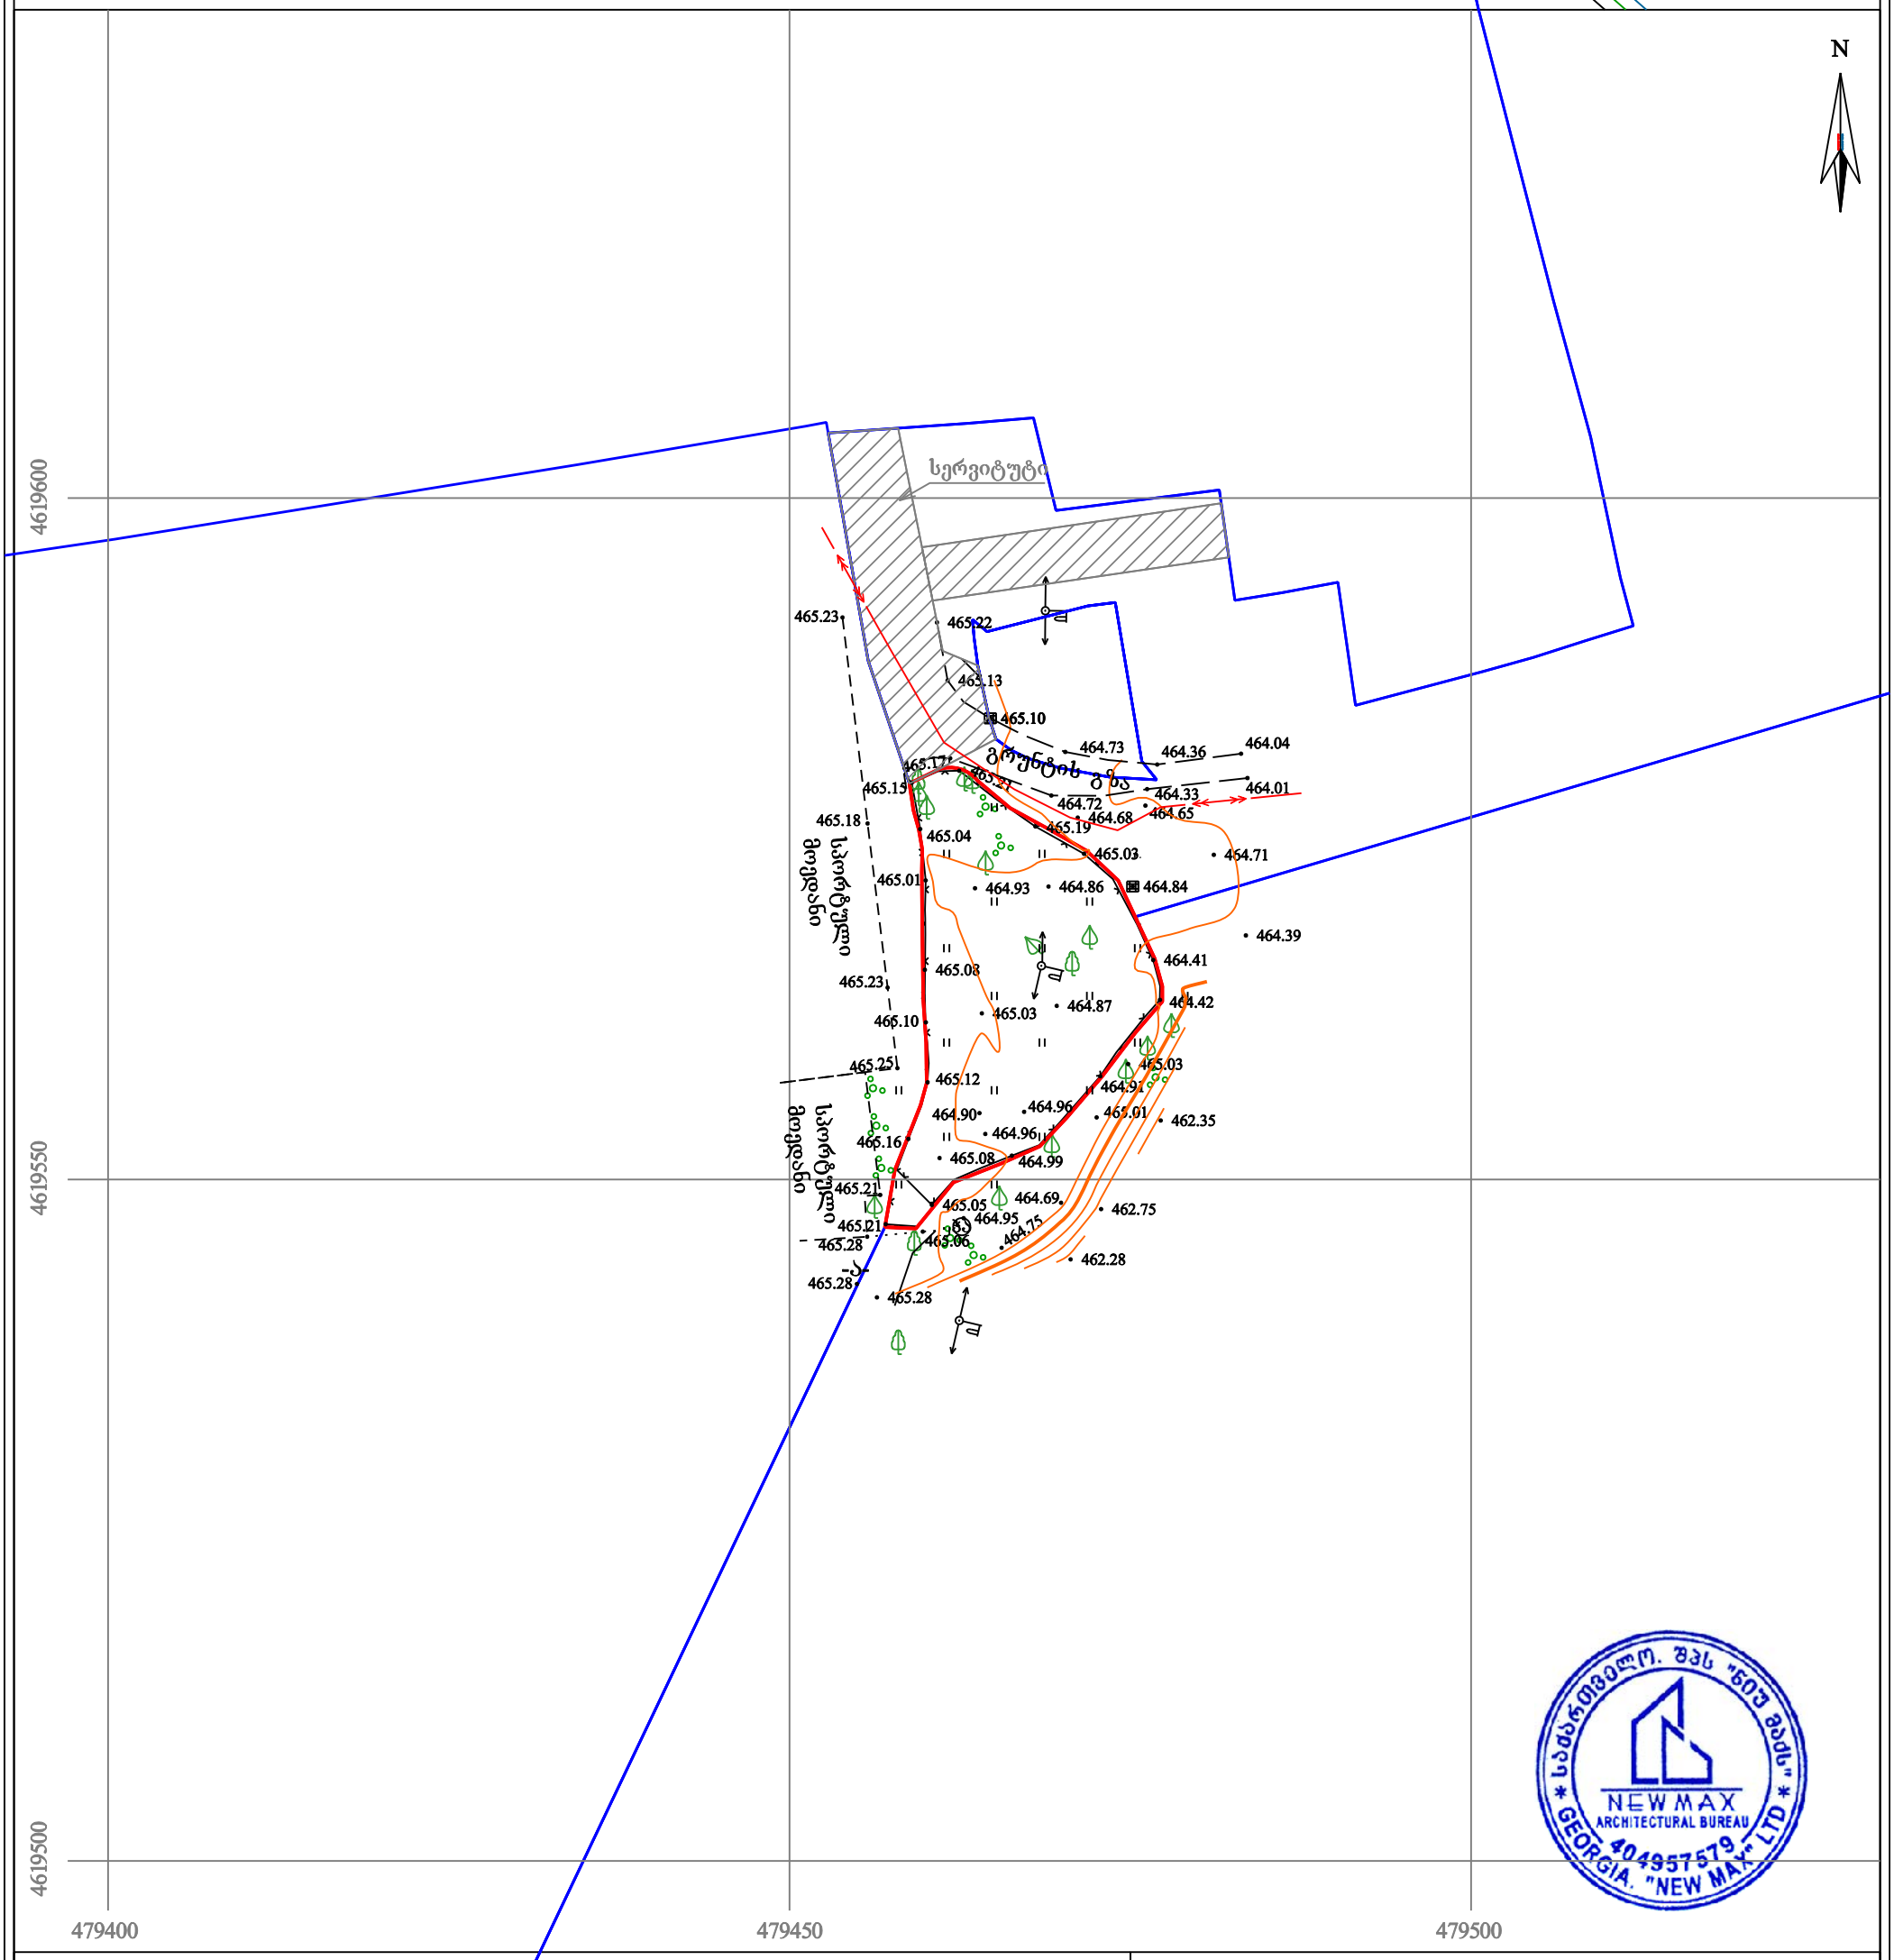

პირობითი აღნიშვნები

WGS 1984-ის კოორდინატთა სისტემის UTM პროექცია

ძს	საცხოვრებელი შენობა	ფოთლოვანი ხე	ხის ღობე	წ	წყალგაყვანილობა
ძა	არასაცხოვრებელი შენობა	ხილკენკროვანი ხე	ღობე	გ	გაზი
	მშენებარე შენობა	წიწვოვანი ხე	ლითონის ღობე	კ	კანალიზაცია
	ნანგრევი	პალმა	ქვის კედელი	სან	სანიაღვრე
	ფარდული	ბუჩქი/ მასიური ბუჩქი	კედელი	კვ	კავშირგაბმულობა
		ვაზი	ფლატე	ელ.	ელ. ქსელები
		გარე განათება	რკინიგზა	თბ	გათბობა
			სამეთვალყურეო ჭები		
			ელ. გადამცემი ხაზი		

შენიშვნა: 1) გეგმაზე დატანილია საჯარო რეესტრში რეგისტრირებული ნაკვეთის საზღვრები

2) ვინაიდან გეგმაზე დატანილია მხოლოდ რეგისტრირებული მიწისქვეშა კომუნიკაციები მათი მდებარეობების დაზუსტება მოხდეს ყველა კომუნიკაციის წარმომადგენლებთან

შპს „ნიუ მაქს“
საქართველო, თბილისი, მგალობლიშვილის ქ. 3, ოფისი N3 ს/ნ: 404957579
www.newmax.ge info@newmax.ge მობ / cell phone: +995 557 303030
LTD „NEW MAX“
N3 Office , 3 Mgaloblishvili str, Tbilisi, Georgia. ID: 404957579

დირექტორი:		გ. კირკიტაძე
აზომა:	დ. ბიჭიკაშვილი	დ. ბიჭიკაშვილი
დახაზა:	დ. ბიჭიკაშვილი	დ. ბიჭიკაშვილი
მაშტაბი: 1:500	ფორმატი: A3	28/07/2020 წ.