ტოპოგრაფული რუქა



სიტუაციური გეგმა

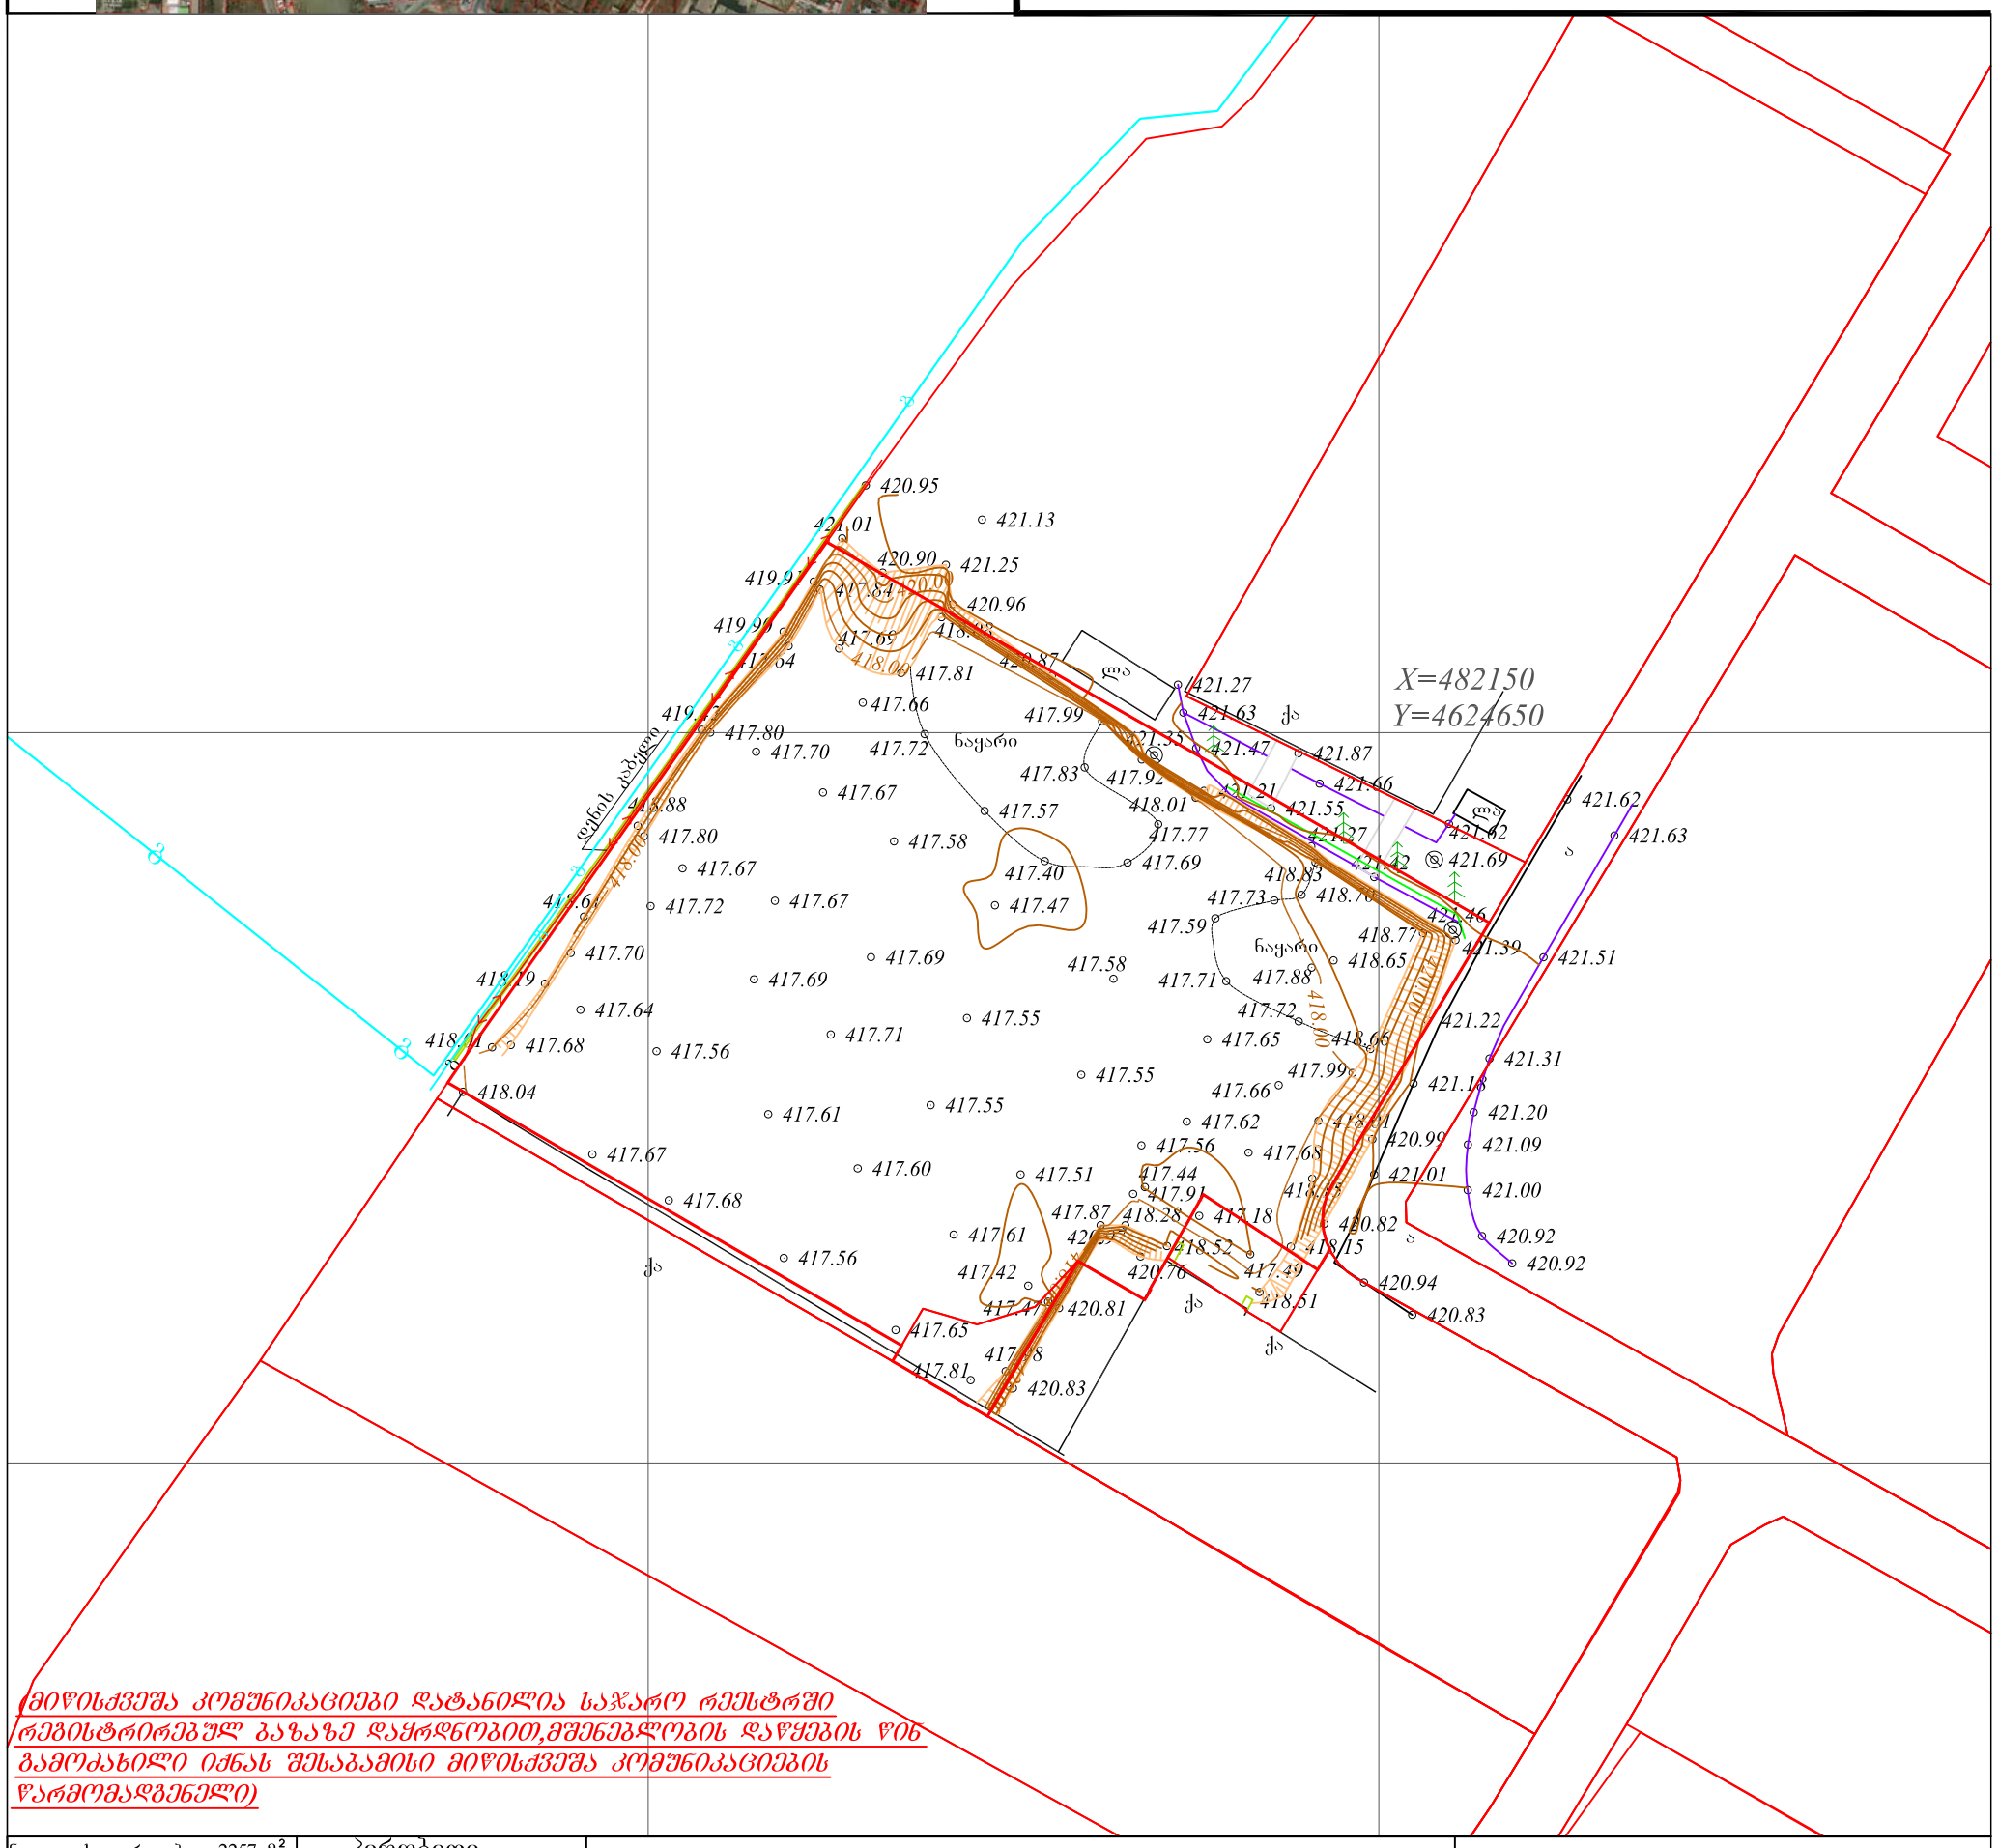

(მიწისქვეშა კომუნიკაციები დატანილია საჯარო რეესტრში რეგისტრირებულ გაზაზე დაყრდნობით,მშენებლობის დაწყების წინ გამოძახილი იქნას შესაბამისი მიწისქვეშა კომუნიკაციების წარმომადგენელი)

ნაკვეთის ფართობი: 2257 მ² სერვიტუტის ფართობი: 000 მ²	პირობითი აღნიშვნები	ტოპოგრაფიული ნახაზი მ 1:500 / რელიეფის კვეთა 0.5მ			შ.პ.ს. "ჯითი სარვეი" L.T.D " GT Survey"
მიწისქვეშა კომუნიკაციები	ნაკვეთის საზღვარი შენობა არკა ფარდული სერვიტუტი კიბე ფოთლოვანი ხე წიწვოვანი ხე ხეხილის ხე პალმა	ბუჩქი გაზონი სამეთვალყურეო ჭები ძეგლი შადრევანი ონკანი წყარო ან ჭა ბენზინგასამართი სადგური მაღალი ძაბვის გადამცემი	გეგმურ სიმაღლური წერტილი (რპ) ხეების რიგი ტრანსფორმატორი რადიო ან ტელე ანძა ლამპიონები ელექტრო ბოძი რკინიგზა იზოჰიფსი მთავარი იზოჰიფსი	რკინის ღობე ბორდიური ბეტონი კედელი საყრდენი კედელი ბილიკი გზის კონტური ფლატე წყლის კონტური	ქ.თბილისი,დიდი დიღომი,მირიან მეფის ქ №5 მოა: 598 30 20 15 599 53 15 15 დამკვეთი: გ. ხაჩიძე პროექტის მენეჯერი: ი.მანჯგალაძე კომპანიის უზრუნველყოფის მენეჯერი: დ.კასაბაშრი ტოპოგრაფი: ა. ჭარელიძე ობიექტის მისამართი: ქალაქი თბილისი, ფეიქრების ქუჩა №12 ს.კ 01.11.19.006.110 თარიღი: 28.11.2019
კანალიზაცია დენის კაბელი გაზის მილი წყლის მილი კავშირგაბმულობა					

1. სპორტული მოედანი (ხელოვნური ბალახი)
2. ფეხბურთის მინდორი
3. ატლეტიკის მოედანი
4. ტრიბუნა მოედნის ორივე მხარეს
5. ტრიბუნა მოედნის ორივე მხარეს (ფარდული)
6. ბადეწამოსართი
7. ბორდიური ქვაფენილის ბორდიური
8. ასაწევი ტრიბუნის ასაწევი ტრიბუნის ბაზის ფილა

- ასაწევი ტრიბუნის ბაზის ფილა

ნიშნები

ტერიტორიის საზღვარი	
ნაგებობის საზღვარი	
ნაგებობის ნომერი	
ნაგებობის დასახელება	
ნაგებობის სართულიანობა	
ნაგებობის სიმაღლე	
ნაგებობის ფართობი	
ნაგებობის მოცულობა	
ნაგებობის სიგრძე	
ნაგებობის სიგანე