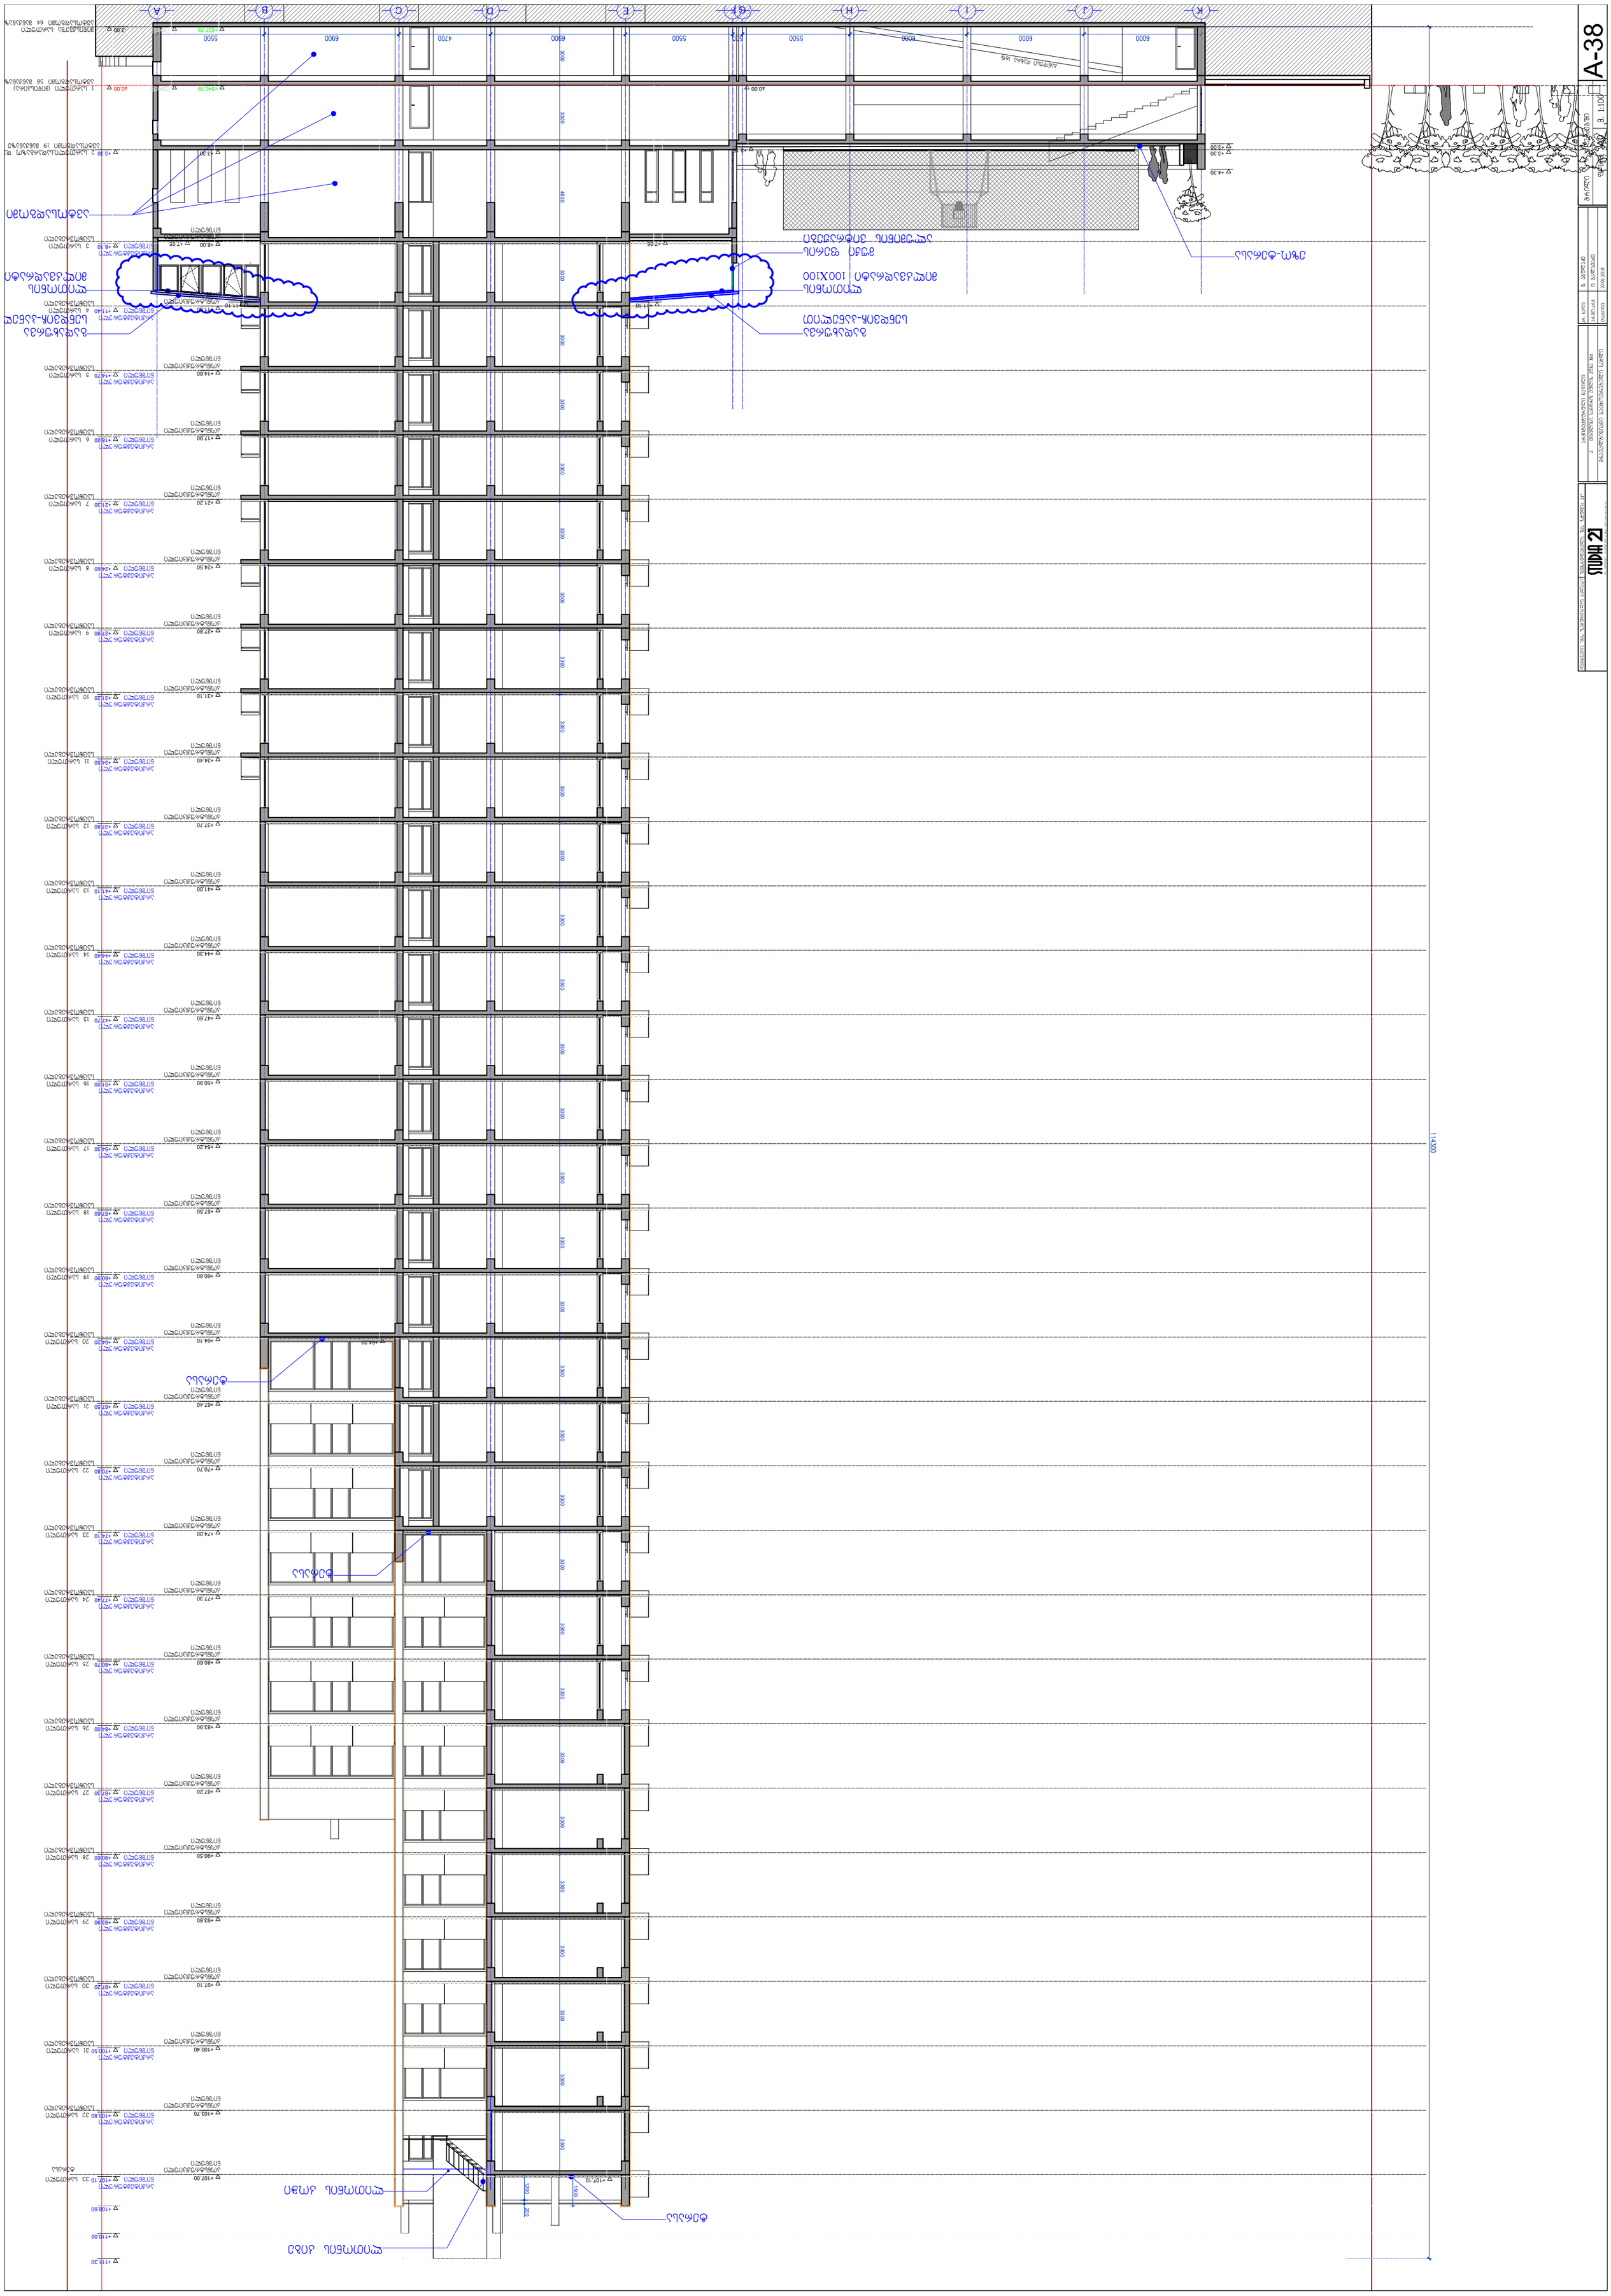
A-38
1:100
STUDIA 21
114300
3300
4800
1500
1200
200

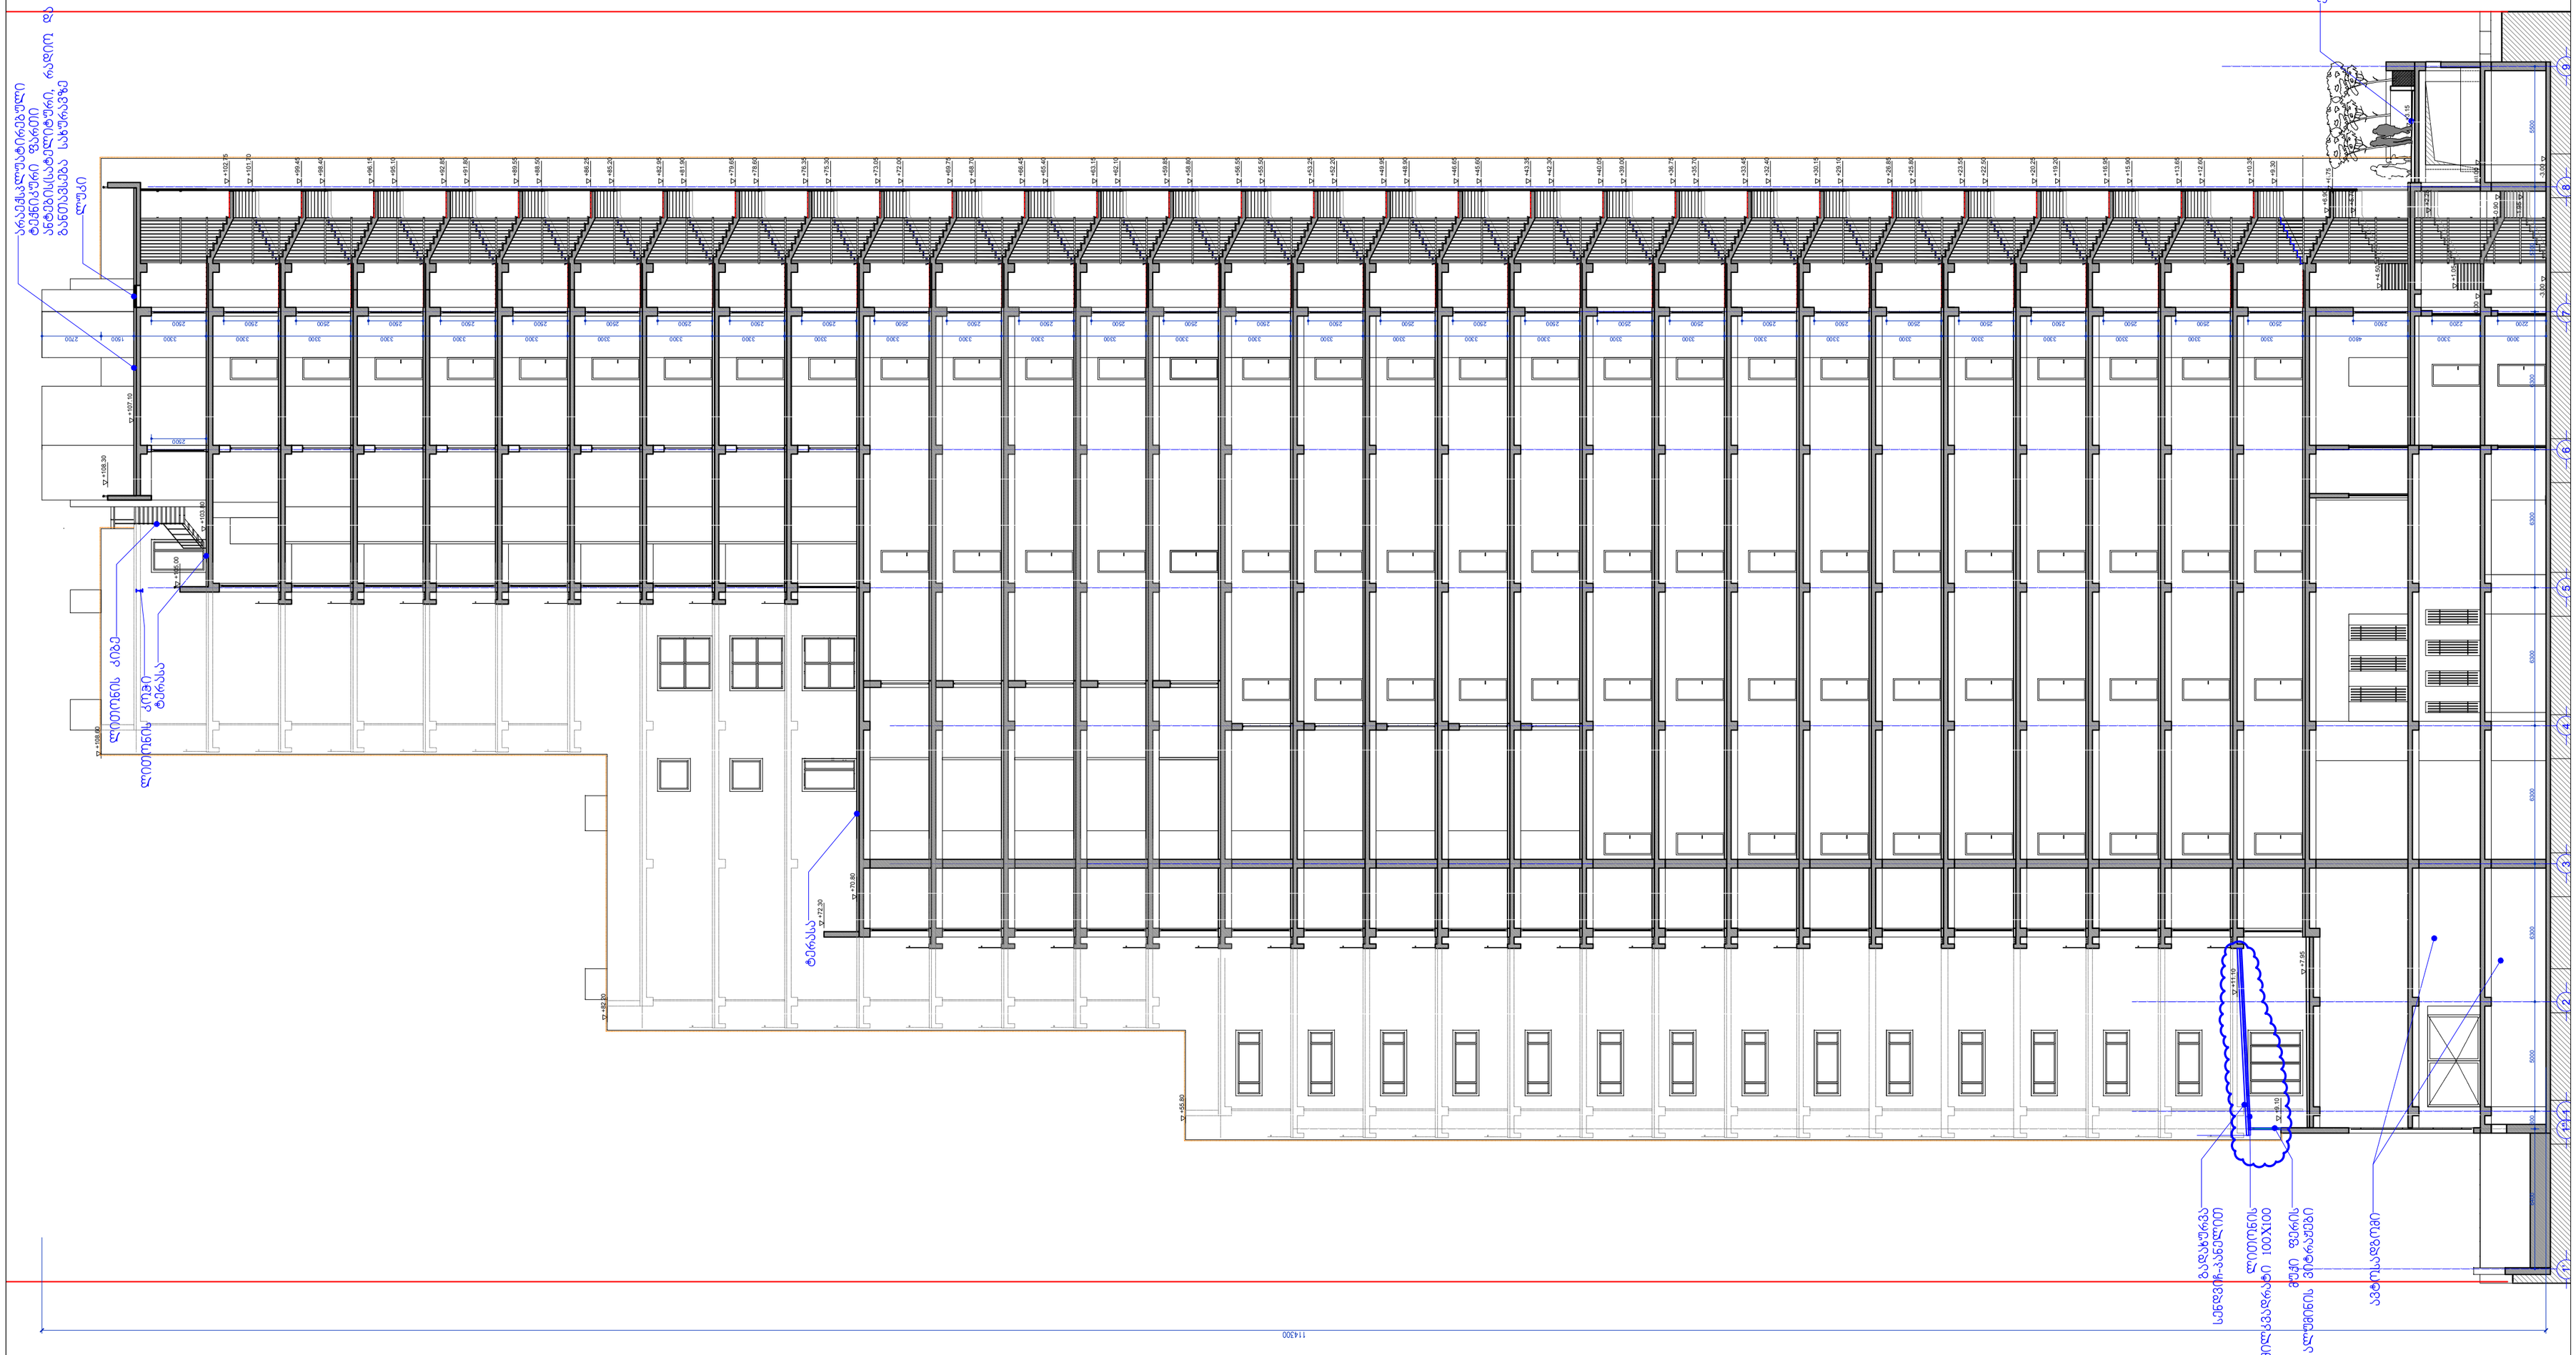
