ტოპოგრაფიული გეგმა

ქ. თბილისში, გლდანის რაიონში, იპოლიტე-ივანოვის (ყოფილი ქერჩის) ქუჩა №9-ის მომდებარედ შპს „იუნიქს ქონსთრაქშენ კომპანი“-ს საკუთრებაში 01.11.05.029.302 საკადასტრო კოდით რეგისტრირებული 8780 კვმ არასასოფლო-სამეურნეო დანიშნულების მიწის ნაკვეთის

გ ე გ მ ა

ორთო ფოტო



ქს	საცხ. სახლი		ჰორიზონტალები
ქა	არასაცხო. სახლი		მთავარი ჰორიზონტალები
ქ	მიწისქვეშა ნაგებობა		ნიშნულები
	სატრანსფორმატ. ჯიხური		ბუჩქი
	გამყოფი კონტური		გაზონი
	საკადასტრო საზღვარი		ძელო
	სერვიტუტი		წიწვოვანი ხე
			ფოთლოვანი ხე


	ჭაბურღილი
ს.შ.	საინტინდასიო შახტა
	ეშტიეი კოორდინატები
	მრგვალი ჭა
	საპროექტო საკანალიზაციო ჭა
	ოთხკუთხედი ჭა
	ლამპიონი
	ბორდიური

	ელითონის ღობე
	ცხაურიანი ღობე
	წყალი
	კაშხირგაბმულობა
	კანალიზაცია
	სანიაღვრე კანალიზაცია
	გაზი
	მაღალი ძაბვის ელექტრო ხაზი

შ.პ.ს. „რეესტრ-გლობალსერვისი“
LTD "REESTR-GLOBALSERVISE"
დავით აღმაშენებლის №95
ტელ: 555-24-40-70
DAVID AGMASHENEBELI AV. 95
tel: 555-24-40-70


დირექტორი		ზ. ჭავჭანიძე	ფართობი: 8780 კვმ
ამზომველი		ზ. მოსეშვილი	მასშტაბი 1:500
კომპ. შესრ.		ზ. მოსეშვილი	
დამკვეთი		შპს.იუნიქს ქონსთრაქშენ კომპანი	შესრ. თარიღი 10.03.2020 წ.

გენ-გეგმა. მ 1:500

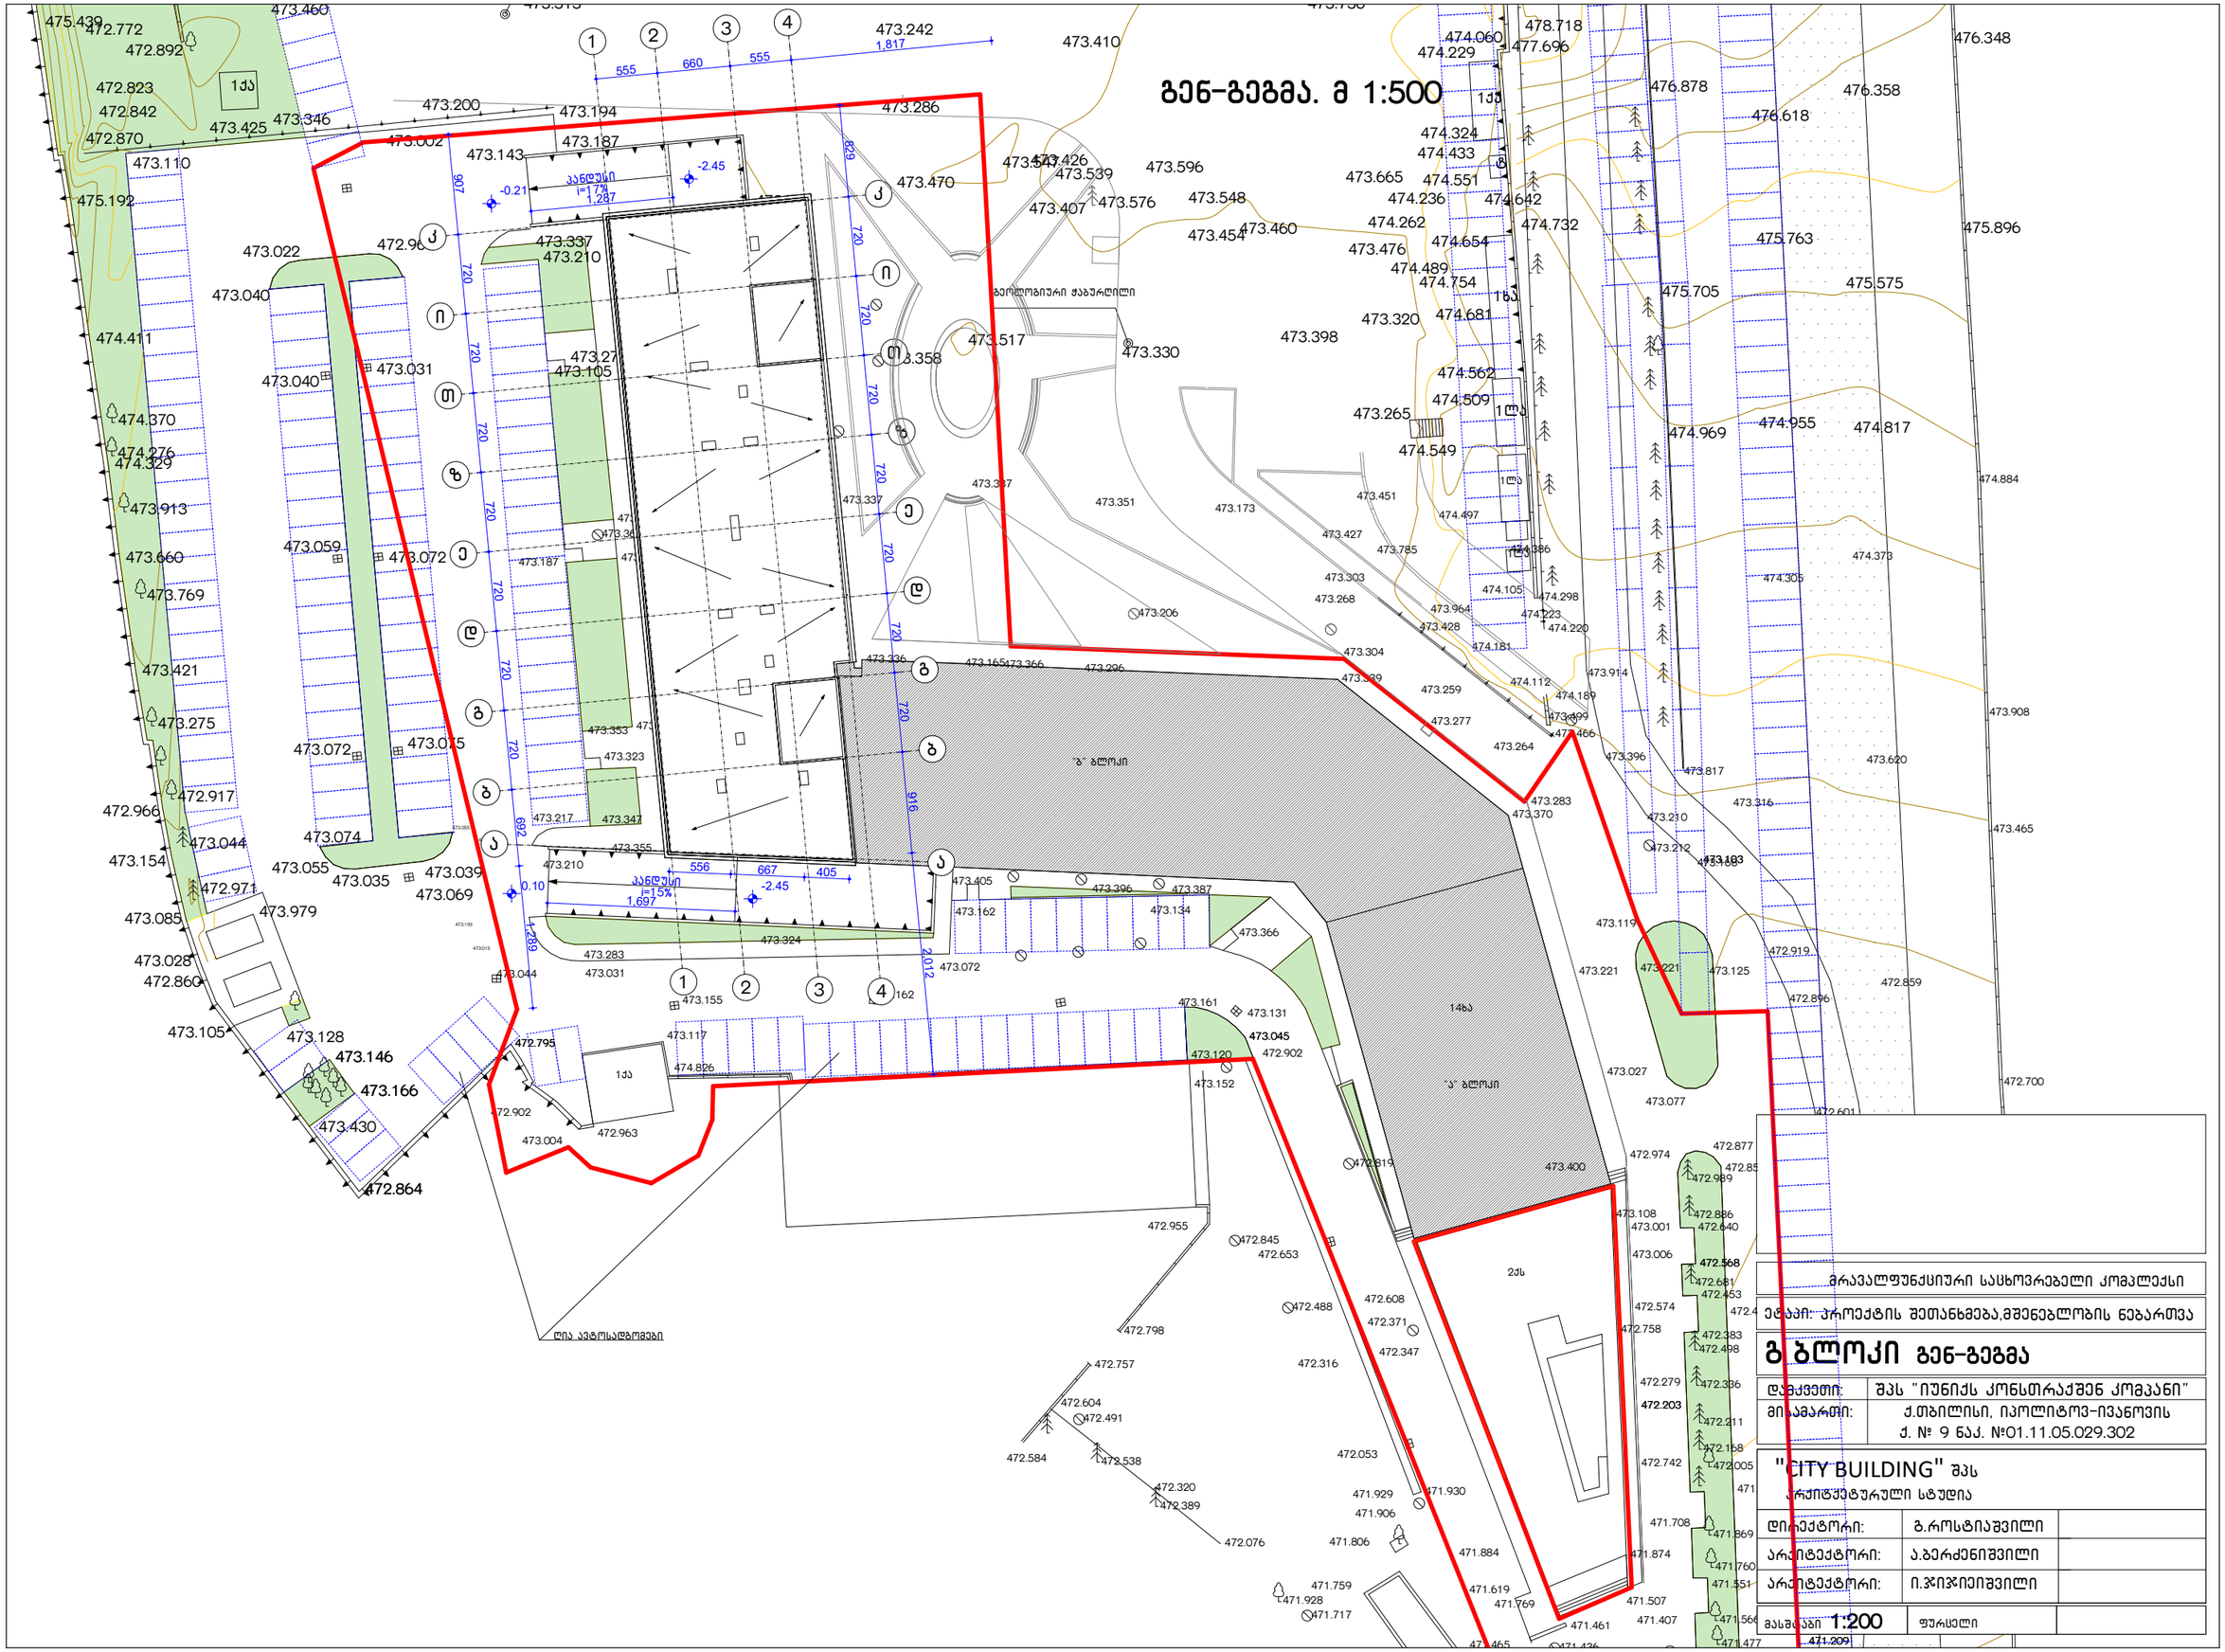

მრავალფუნქციური საცხოვრებელი კომპლექსი	
ეტაპი: პროექტის შეთანხმება,მშენებლობის ნებართვა	
გ ბლოკი გენ-გეგმა	
დამკვეთი:	შპს "იუნიქს კონსთრაქშენ კომპანი"
მისამართი:	ქ.თბილისი, იპოლიტოვ-ივანოვის ქ. № 9 ნაკ. №01.11.05.029.302
"CITY BUILDING" შპს არქიტექტურული სტუდია	
დირექტორი:	გ.როსტიაშვილი
არქიტექტორი:	ა.ბერძენიშვილი
არქიტექტორი:	ი.ჯიჯეიშვილი
მასშტაბი 1:200	ფურცელი

ავტოსადგომების სქემა

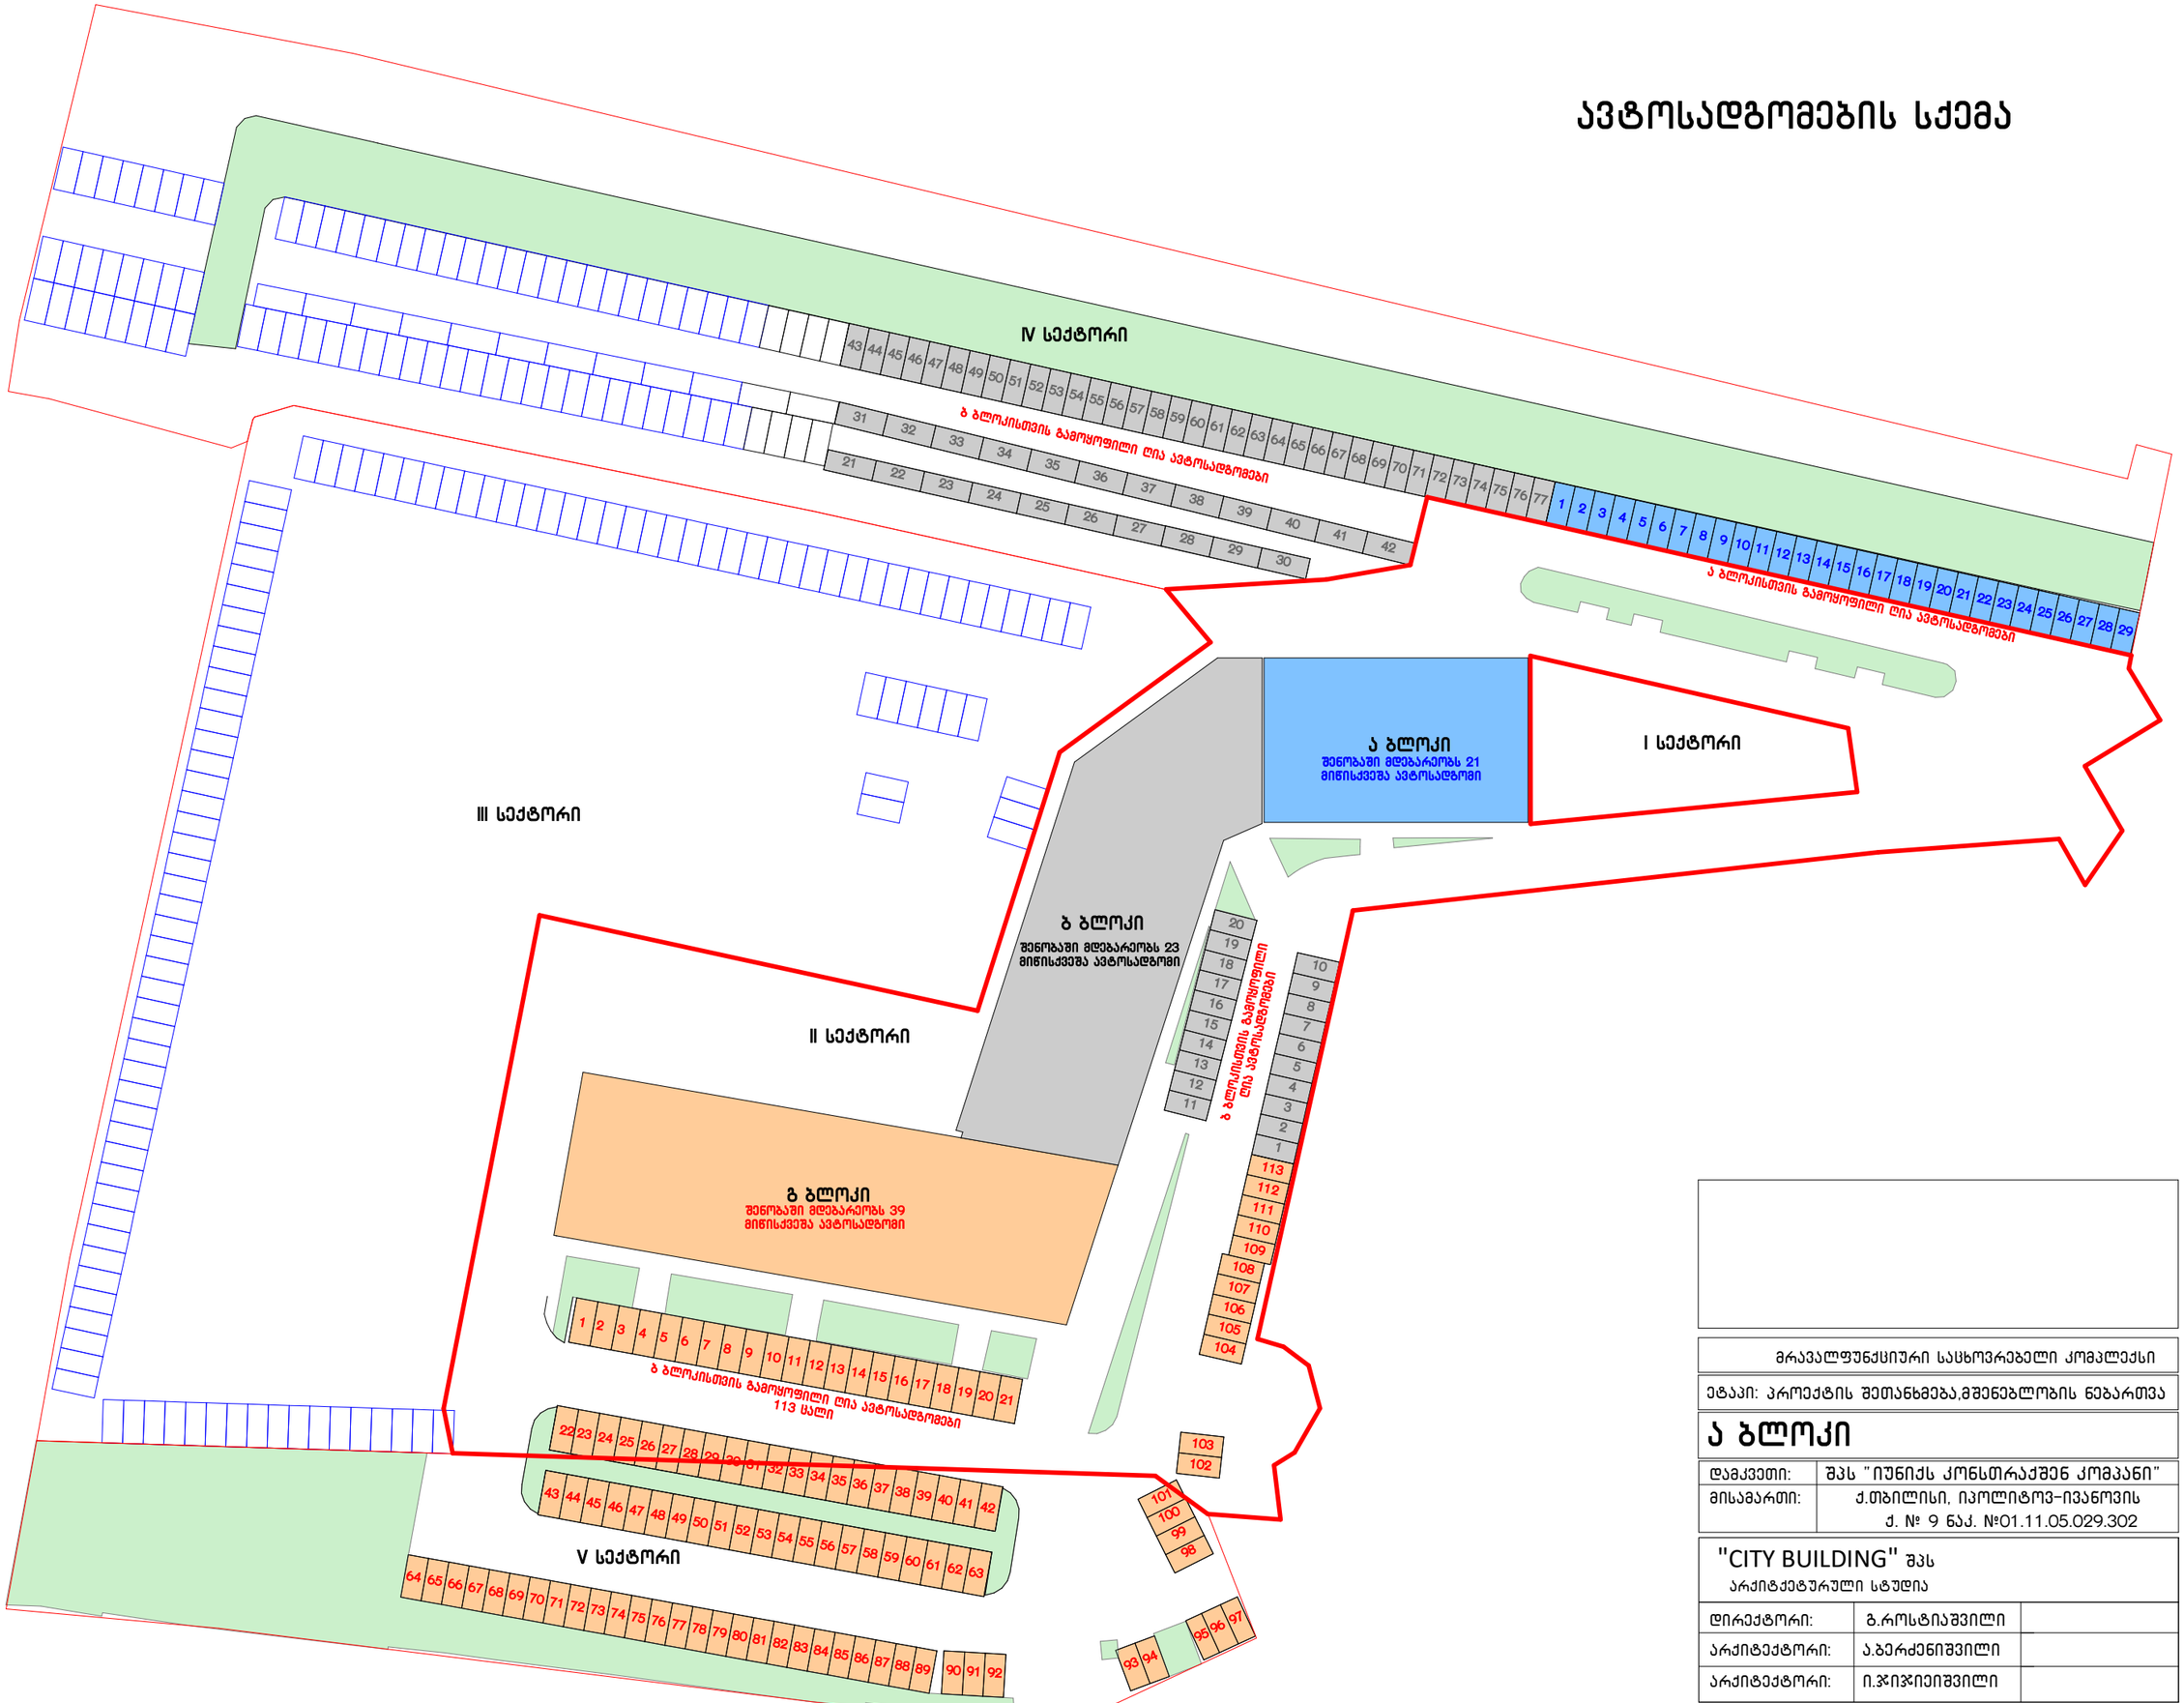

მრავალფუნქციური საცხოვრებელი კომპლექსი

ეტაპი: პროექტის შეთანხმება,მშენებლობის ნებართვა

ა ბლოკი

დამკვეთი:	შპს "იუნიქს კონსტრაქშენ კომპანი"
მისამართი:	ქ.თბილისი, იპოლიტოვ-ივანოვის ქ. № 9 ნაკ. №01.11.05.029.302

"CITY BUILDING" შპს
არქიტექტურული სტუდია

დირექტორი:	გ.როსტიაშვილი	
არქიტექტორი:	ა.ბერძენიშვილი	
არქიტექტორი:	ი.ჯიჯეიშვილი	
მასშტაბი 1:200	ფურცელი	

საკადასტრო გეგმა

საჯარო რეესტრის ეროვნული სააგენტო

საკადასტრო კოდი: **01.11.05.029.302**
განცხადების ნომერი: **882020022723**
მომზადების თარიღი: **17/01/2020**

ნაკვეთის დანიშნულება: **არასასოფლო სამეურნეო**
ფართობი: **8780 კვ.მ (WGS 84 / UTM zone 38N)**

