
საკადასტრო გეგმა


საჯარო რეესტრის ეროვნული სააგენტო

საკადასტრო კოდი: **01.13.04.017.038**
განცხადების ნომერი: **882016528951**
მომზადების თარიღი: **16/08/2016**

ნაკვეთის დანიშნულება: **არასასოფლო სამეურნეო**
ფართობი: **88340 კვ.მ (WGS 84 / UTM zone 38N)**

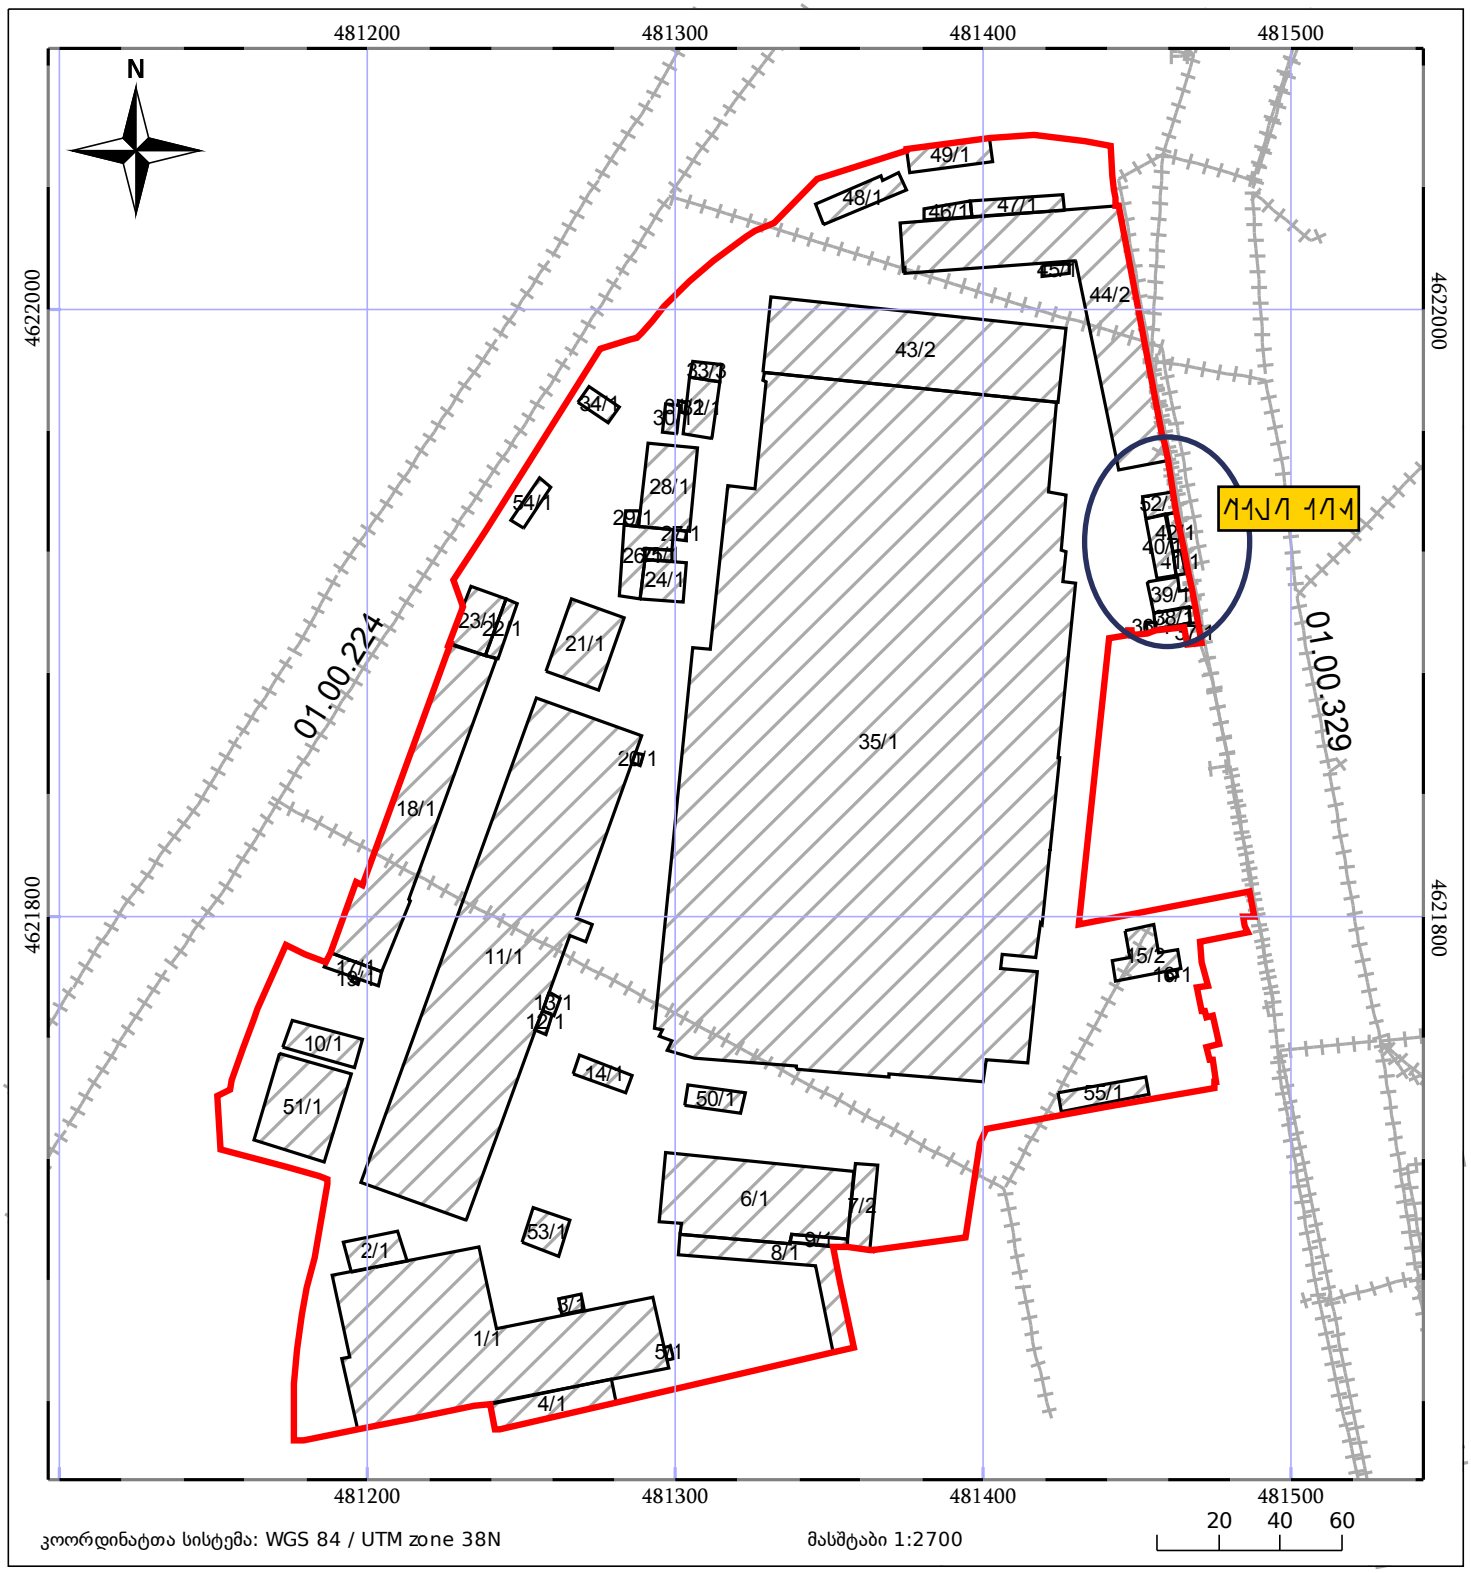

ნაკვეთის საკადასტრო საზღვარი
ხაზობრივი ნაგებობა
ტყის ფონდი
05/25 შენობა/ნაგებობა
05/25 მშენებარე ნაგებობა
ვალდებულება

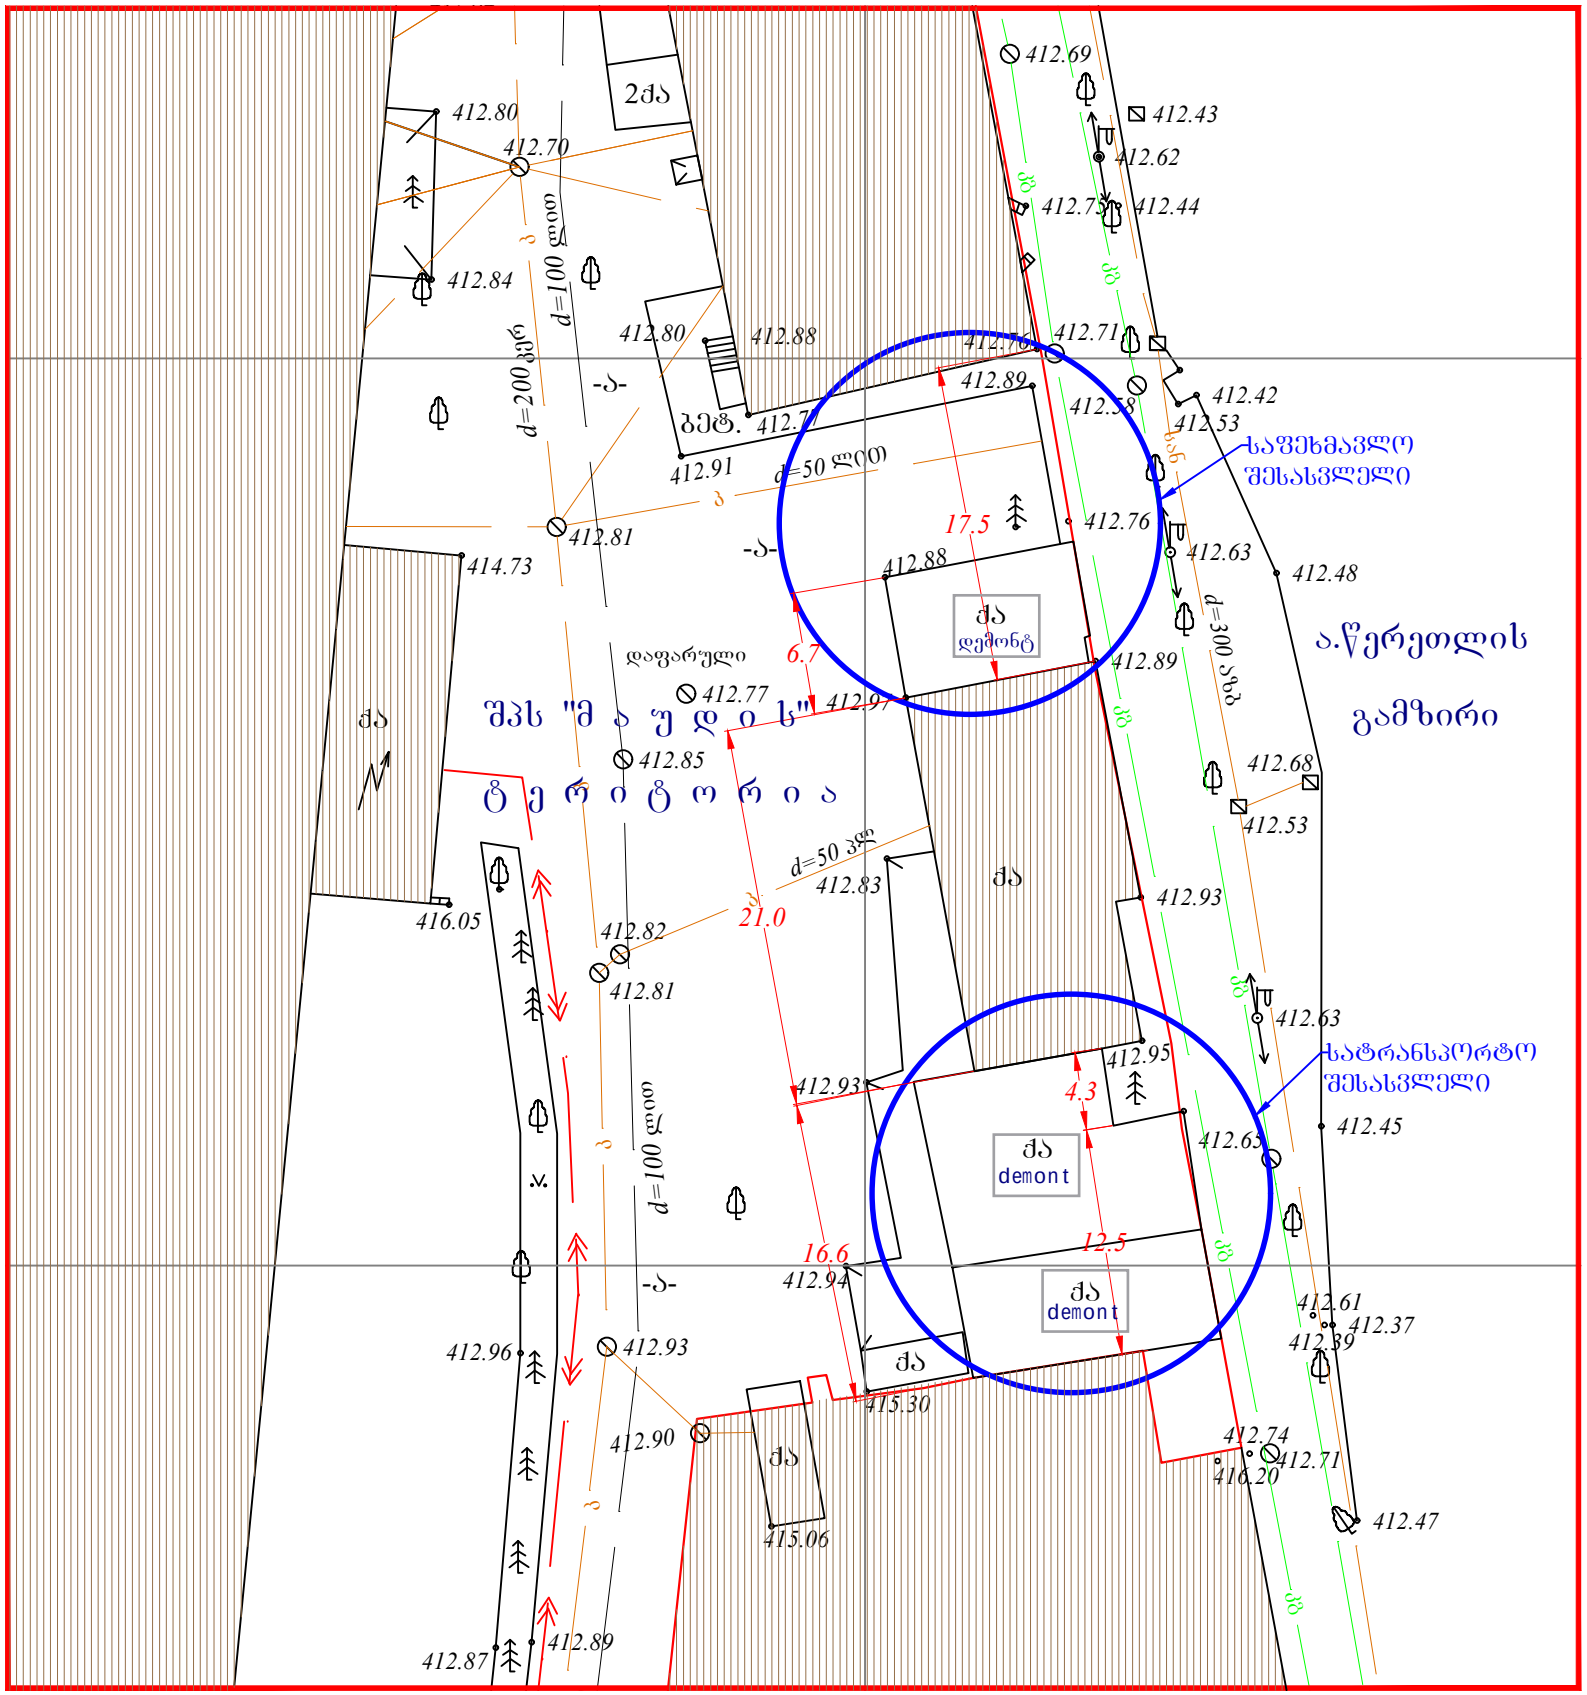
2ძა
412.80
412.70
412.84
წყალ. d=200
d=100 წყალ.
412.80
412.88
412.91
d=50 ლილ
412.81
414.73
-ა-
ბეტ.
412.89
412.71
412.42
412.53
საფეხმავლო
შესასვლელი
17.5
412.76
412.63
412.48
412.88
ძა
დემონტ
d=300 ასბ
ა.წერეთლის
გამზირი
6.7
412.89
412.68
412.53
დაფარული
412.77
412.97
შპს "მ ა უ დ ი ს"
412.85
ტ ე რ ი ტ ო რ ი ა
ძა
d=50 პლ
412.83
21.0
ძა
412.93
416.05
412.82
412.81
412.63
412.95
412.93
4.3
სატრანსპორტო
შესასვლელი
412.45
ძა
demont
412.65
16.6
12.5
412.94
ძა
demont
412.61
412.37
412.39
412.96
412.93
ძა
415.30
412.90
412.74
412.71
416.20
ძა
415.06
412.47
412.87
412.89