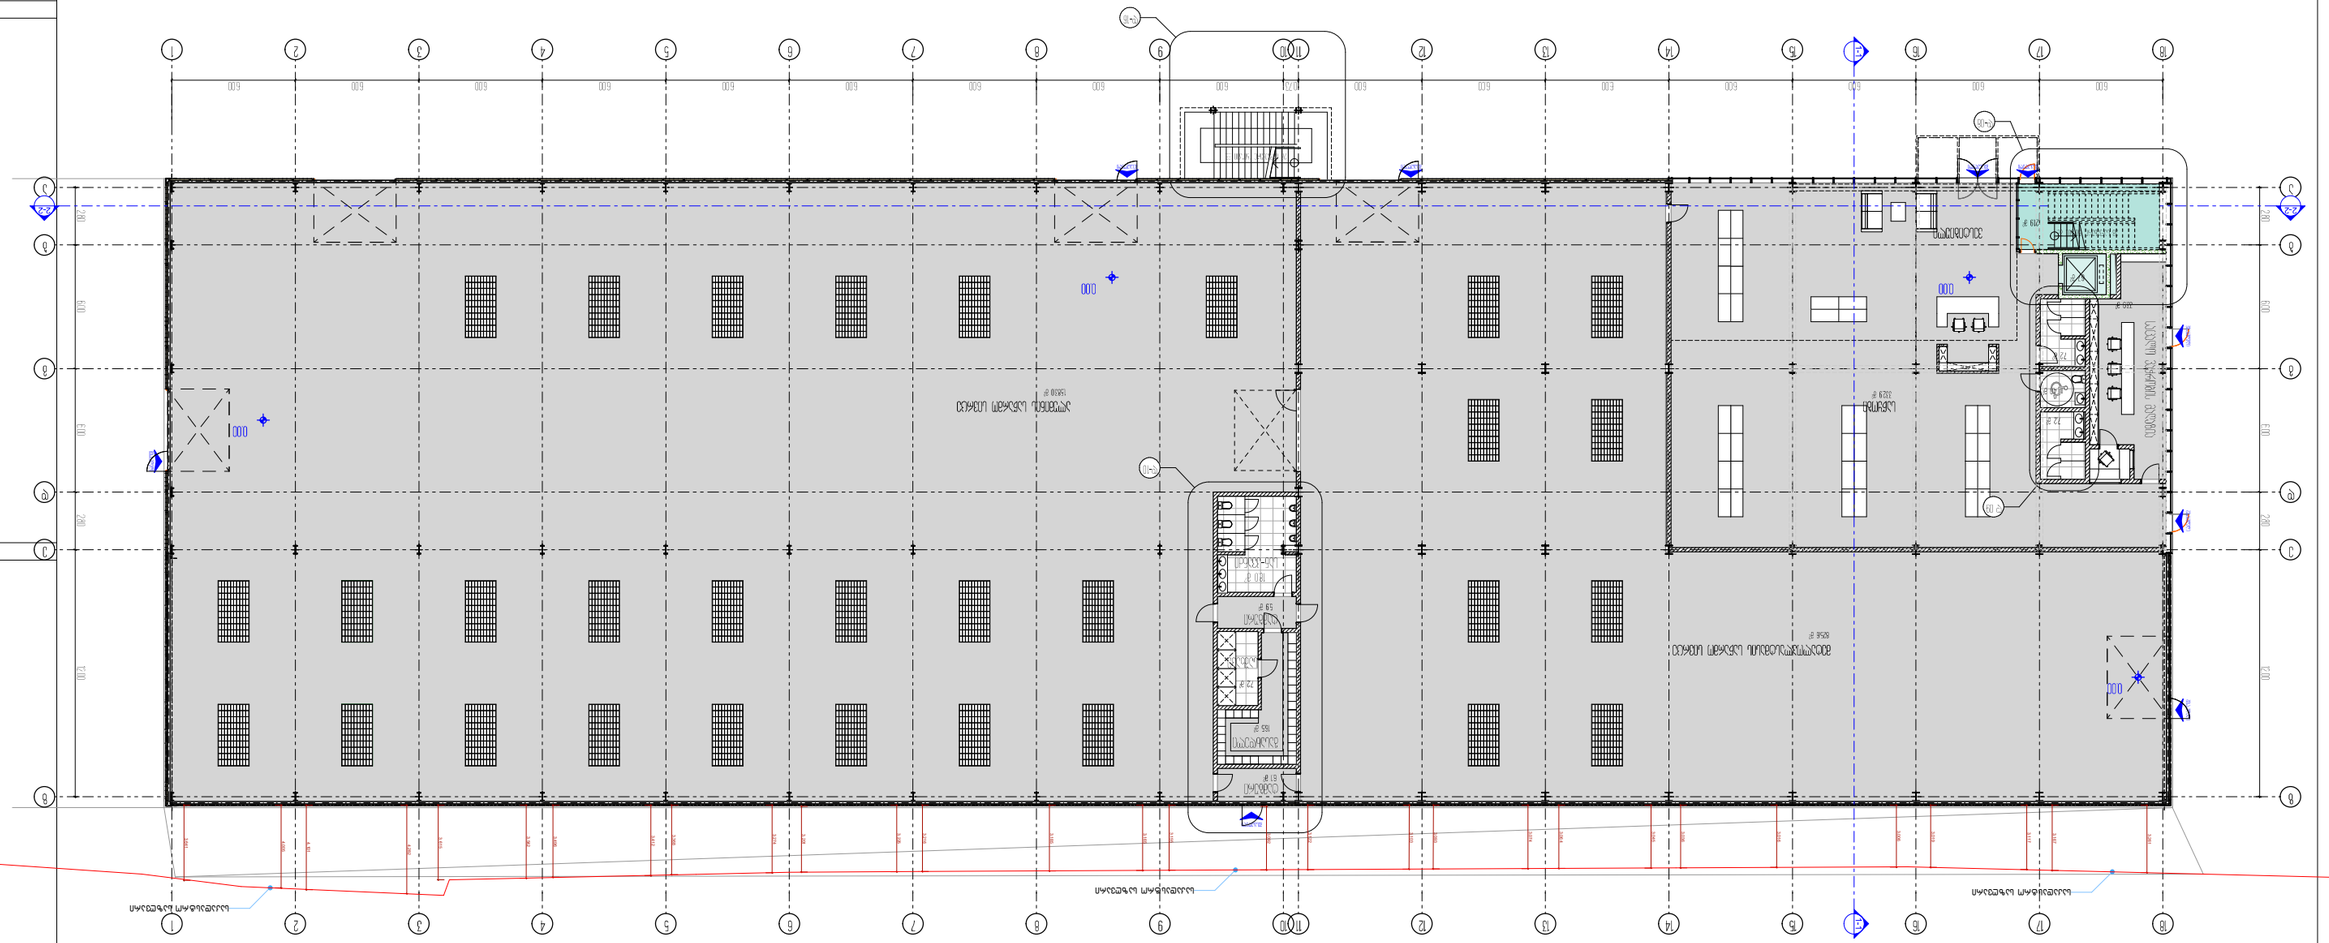




















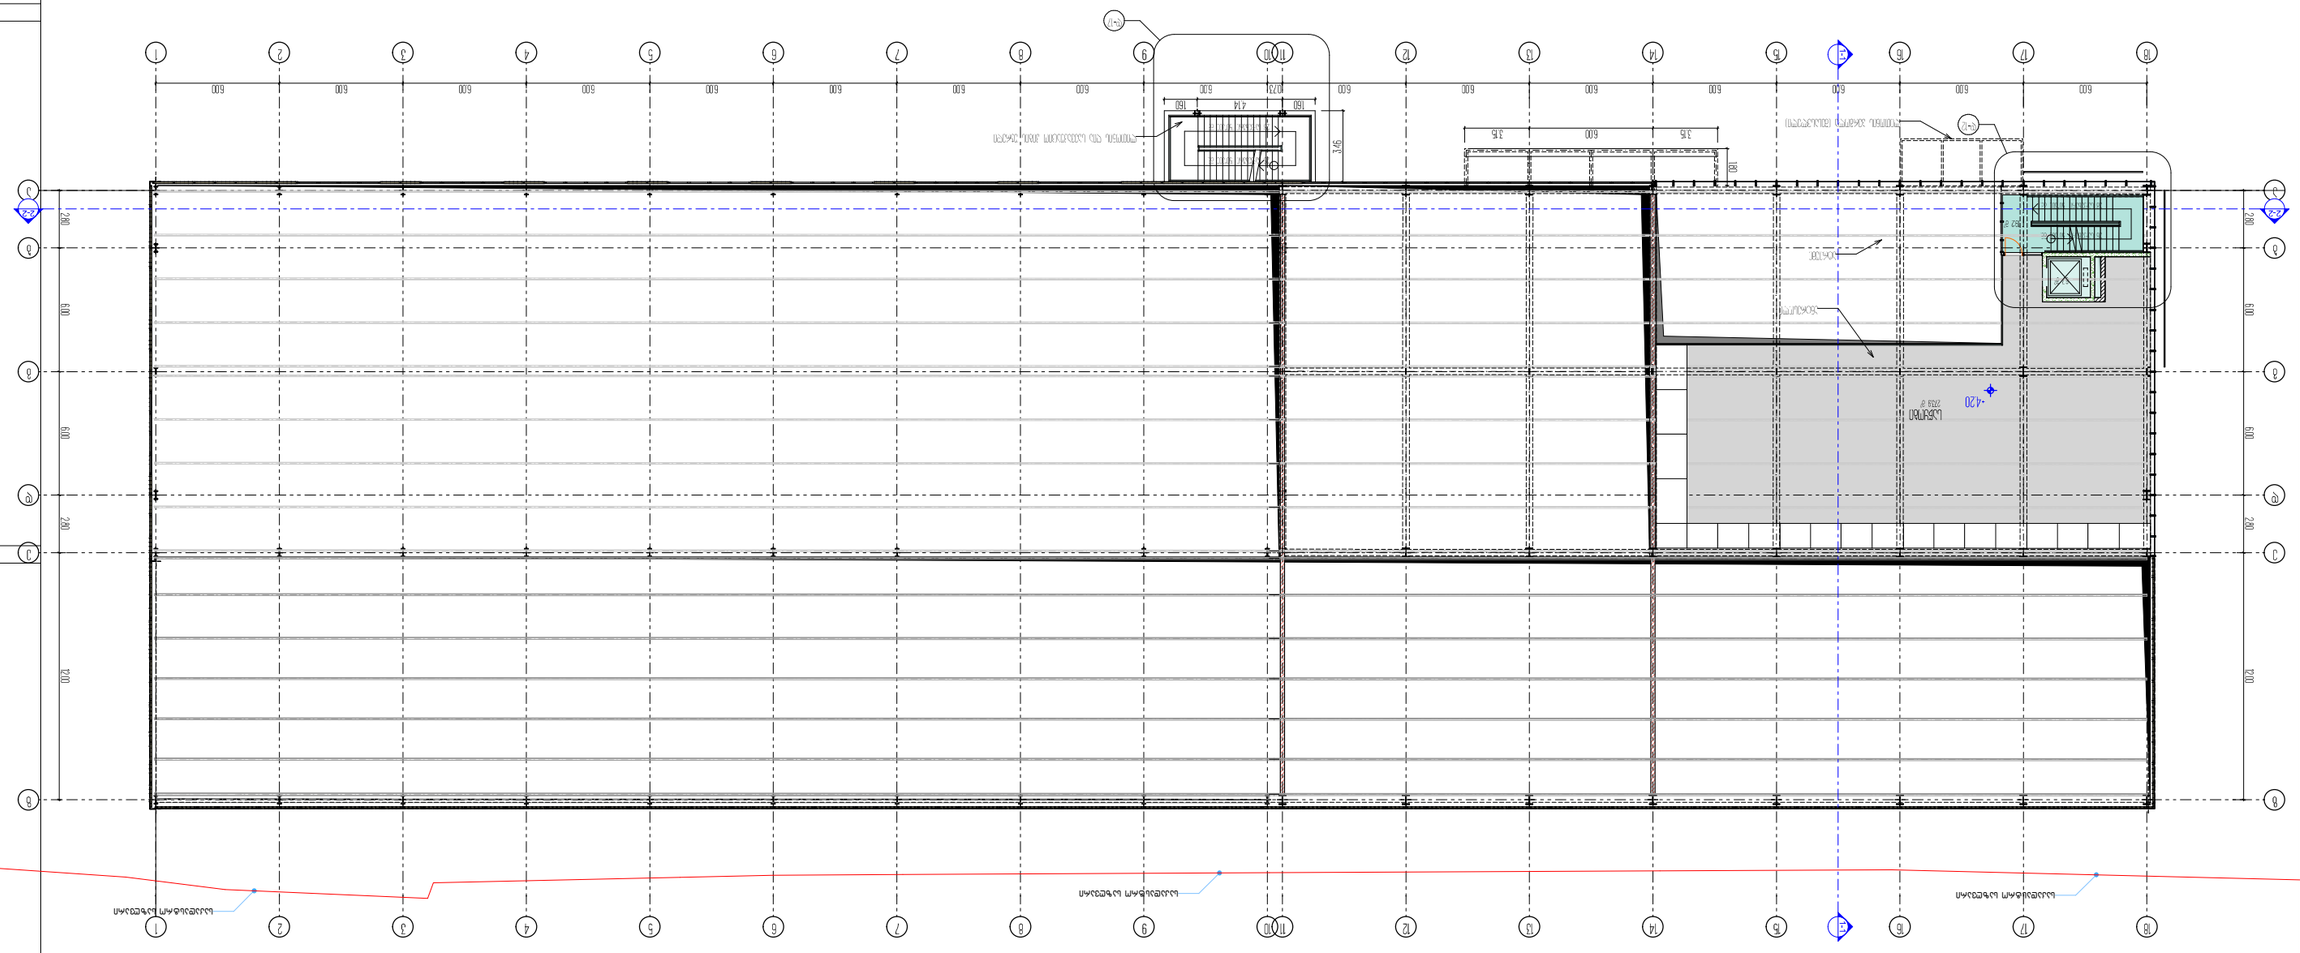











































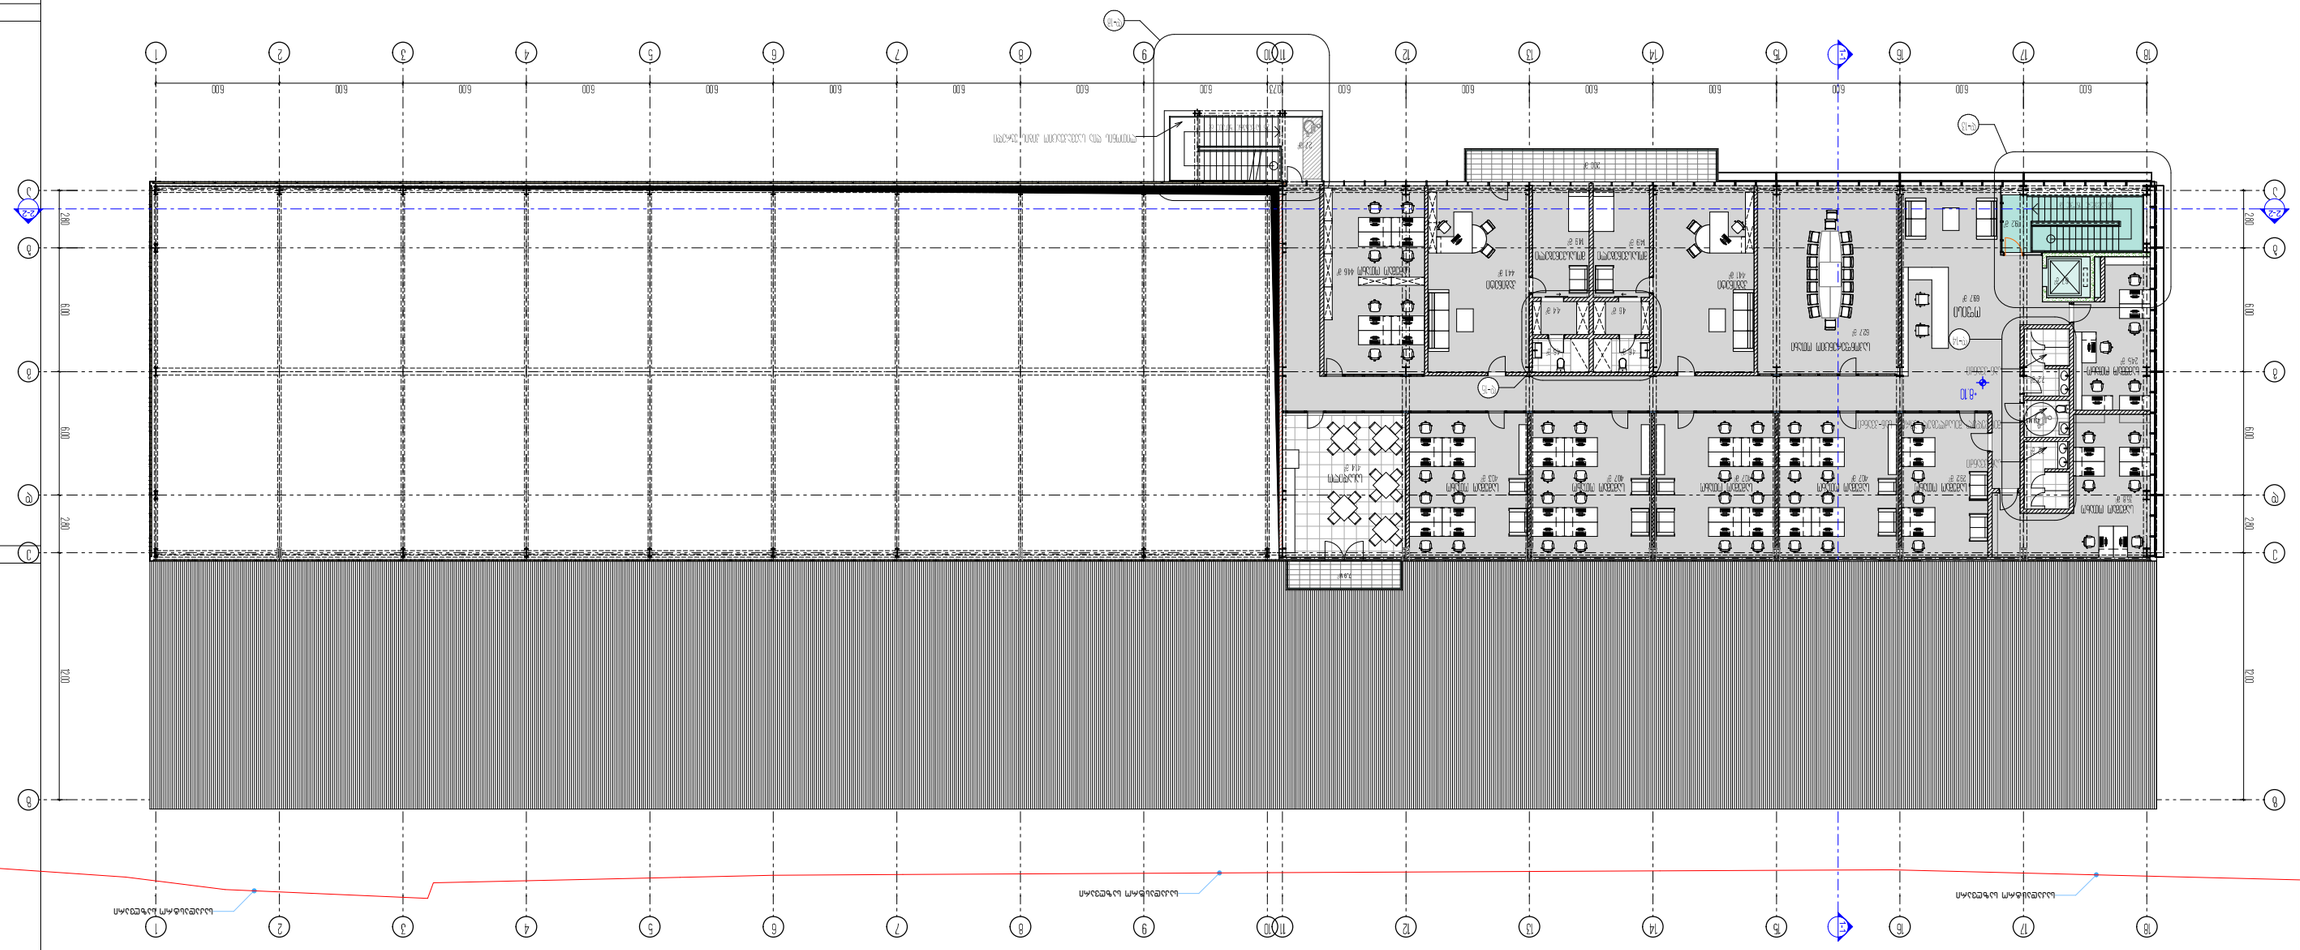















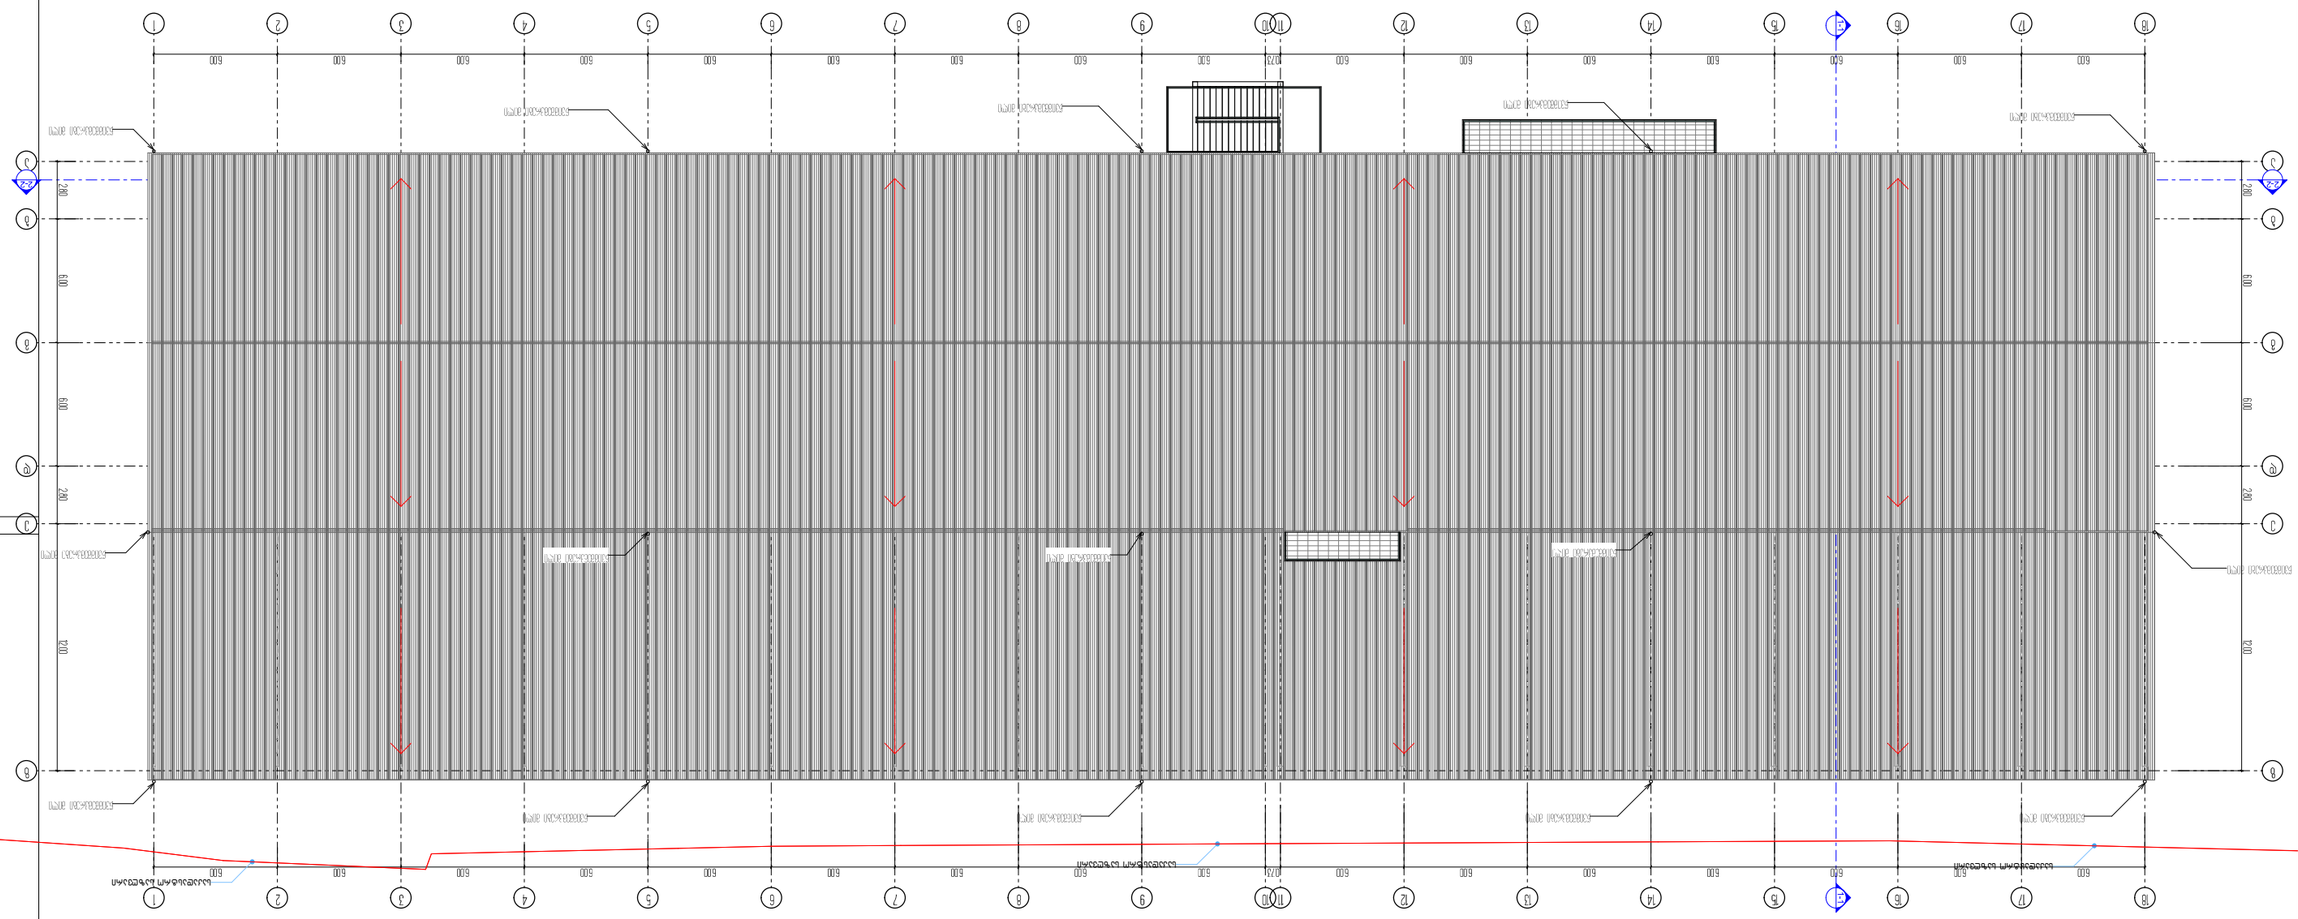







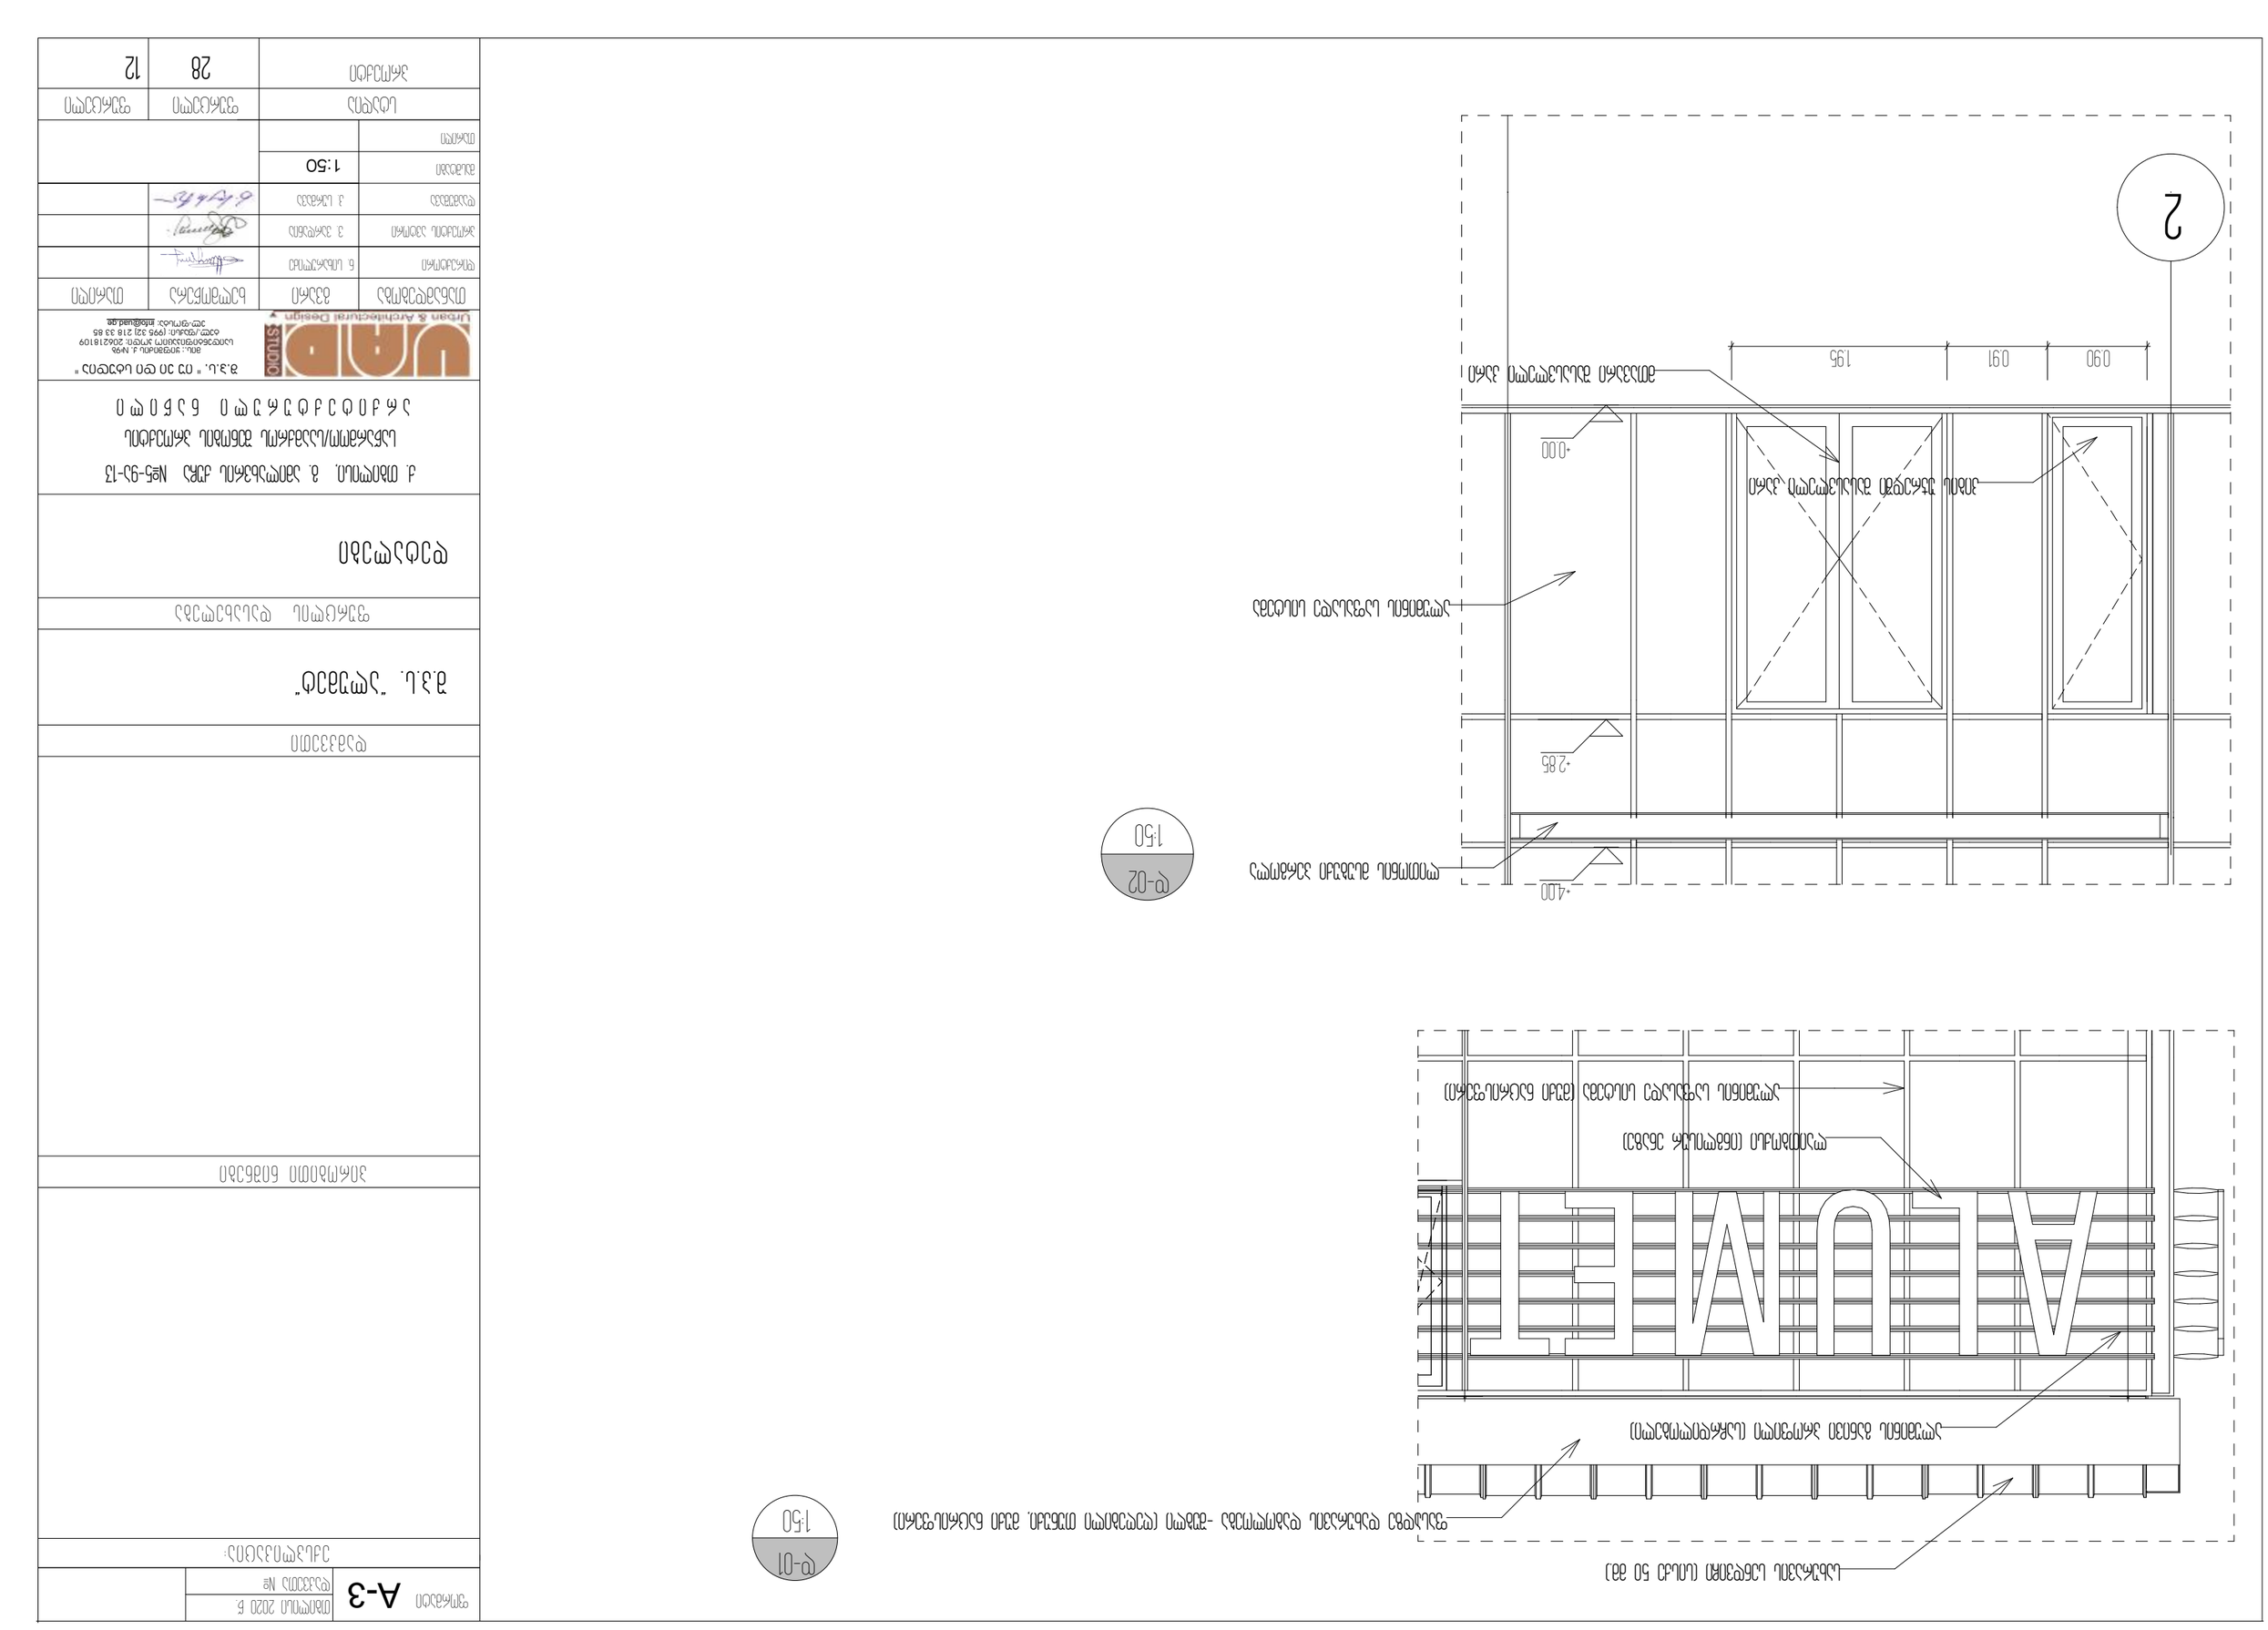



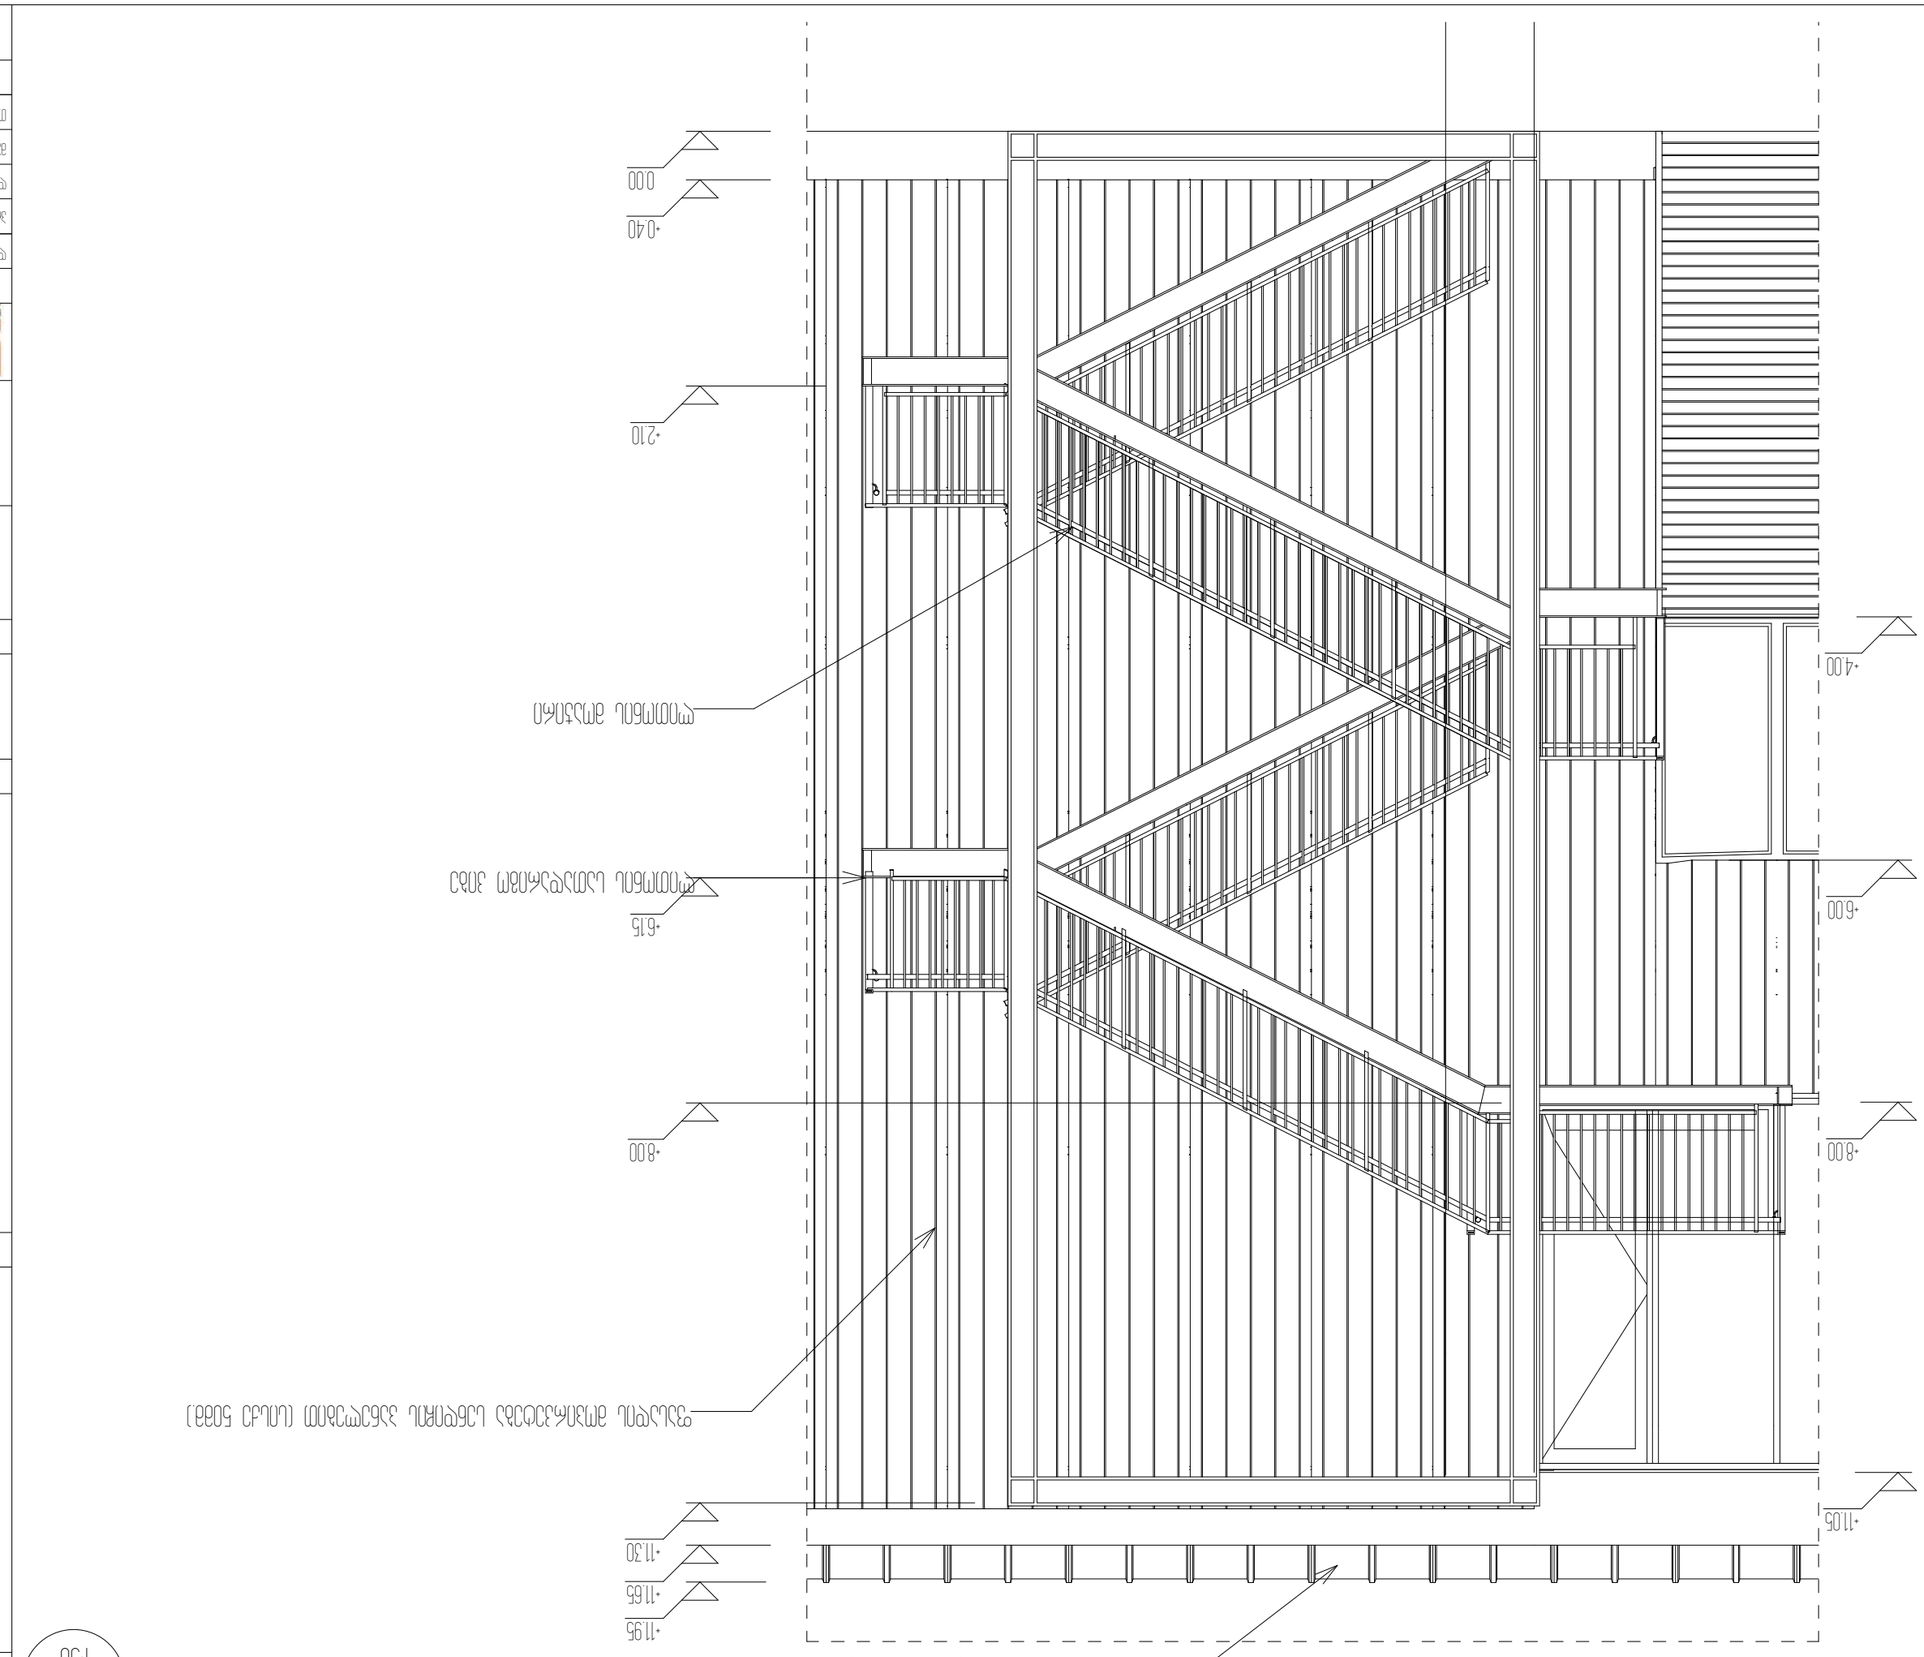



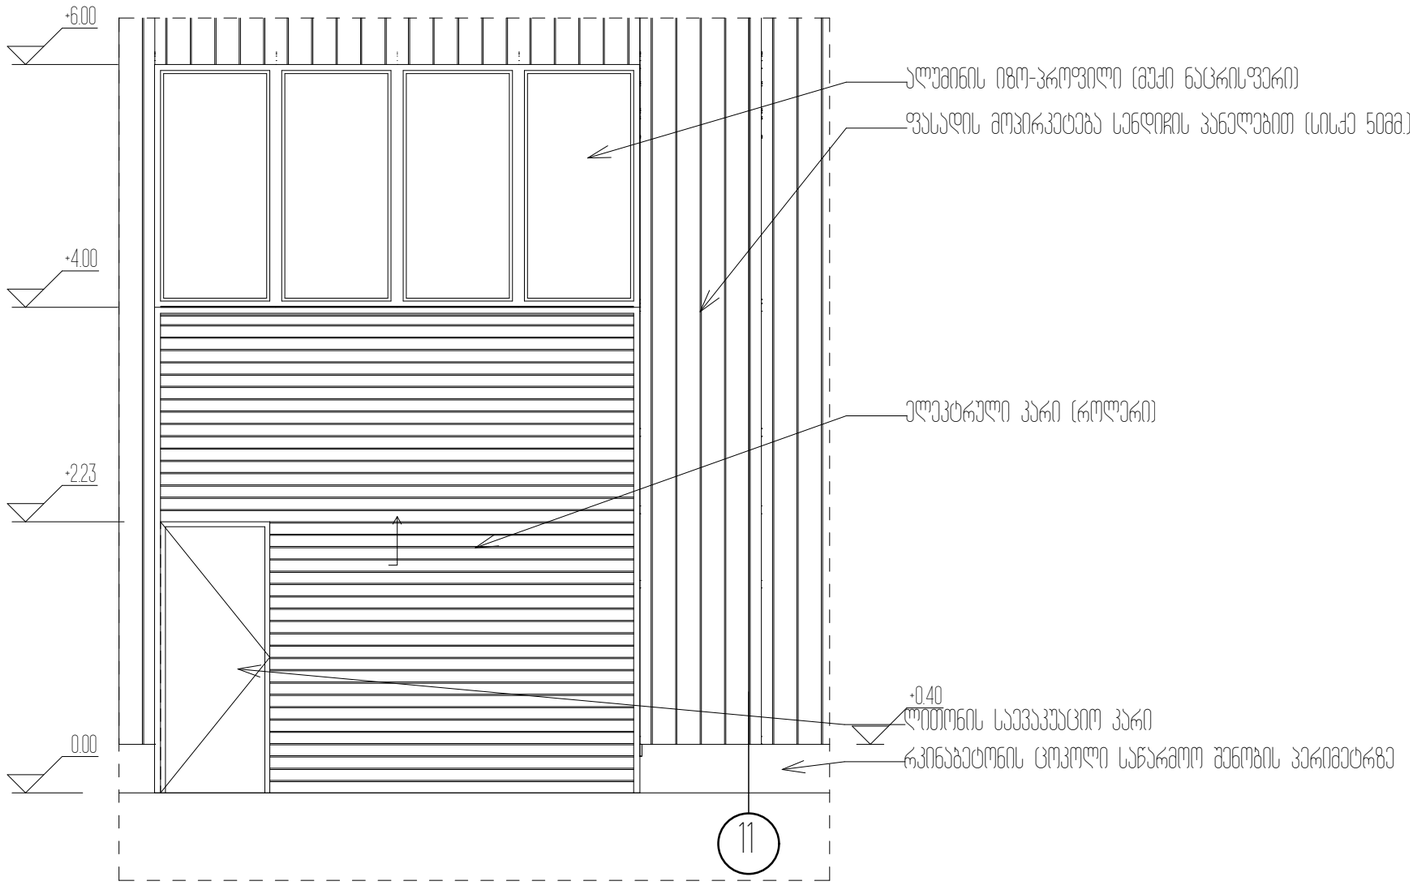

დ-04
1:50

ფორმატი A-3

თბილისი 2020 წ.

დაკვეთა №

ექსპლიკაცია:

პირობითი ნიშნები

დამკვეთი

შ.პ.ს. "ალუმეტ"

ფურცლის დასახელება


დეტალი 4

ქ. თბილისი. გ. ამილახვრის ქუჩა №5-9ა-13
საწარმოო/საამქროს შენობის პროექტის
არქიტექტურული ნაწილი

შ.პ.ს. " იუ ეი დი სტუდია "
მის.: ყიფშიძის ქ. №9ბ
საიდენტიფიკაციო კოდი: 206218109
ტელ./ფაქსი: (995 32) 218 33 85
ელ.ფოსტა: info@uad.ge

თანამდებობა	გვარი	ხელმოწერა	თარიღი
დირექტორი	ნ. სიხარულიძე		
პროექტის ავტორი	ვ. ვარდანია		
დამხმარე	კ. სურმავა		
მასშტაბი	1:50		
ზომები			

სტადია	ფურცელი	ფურცელი
პროექტი	28	14

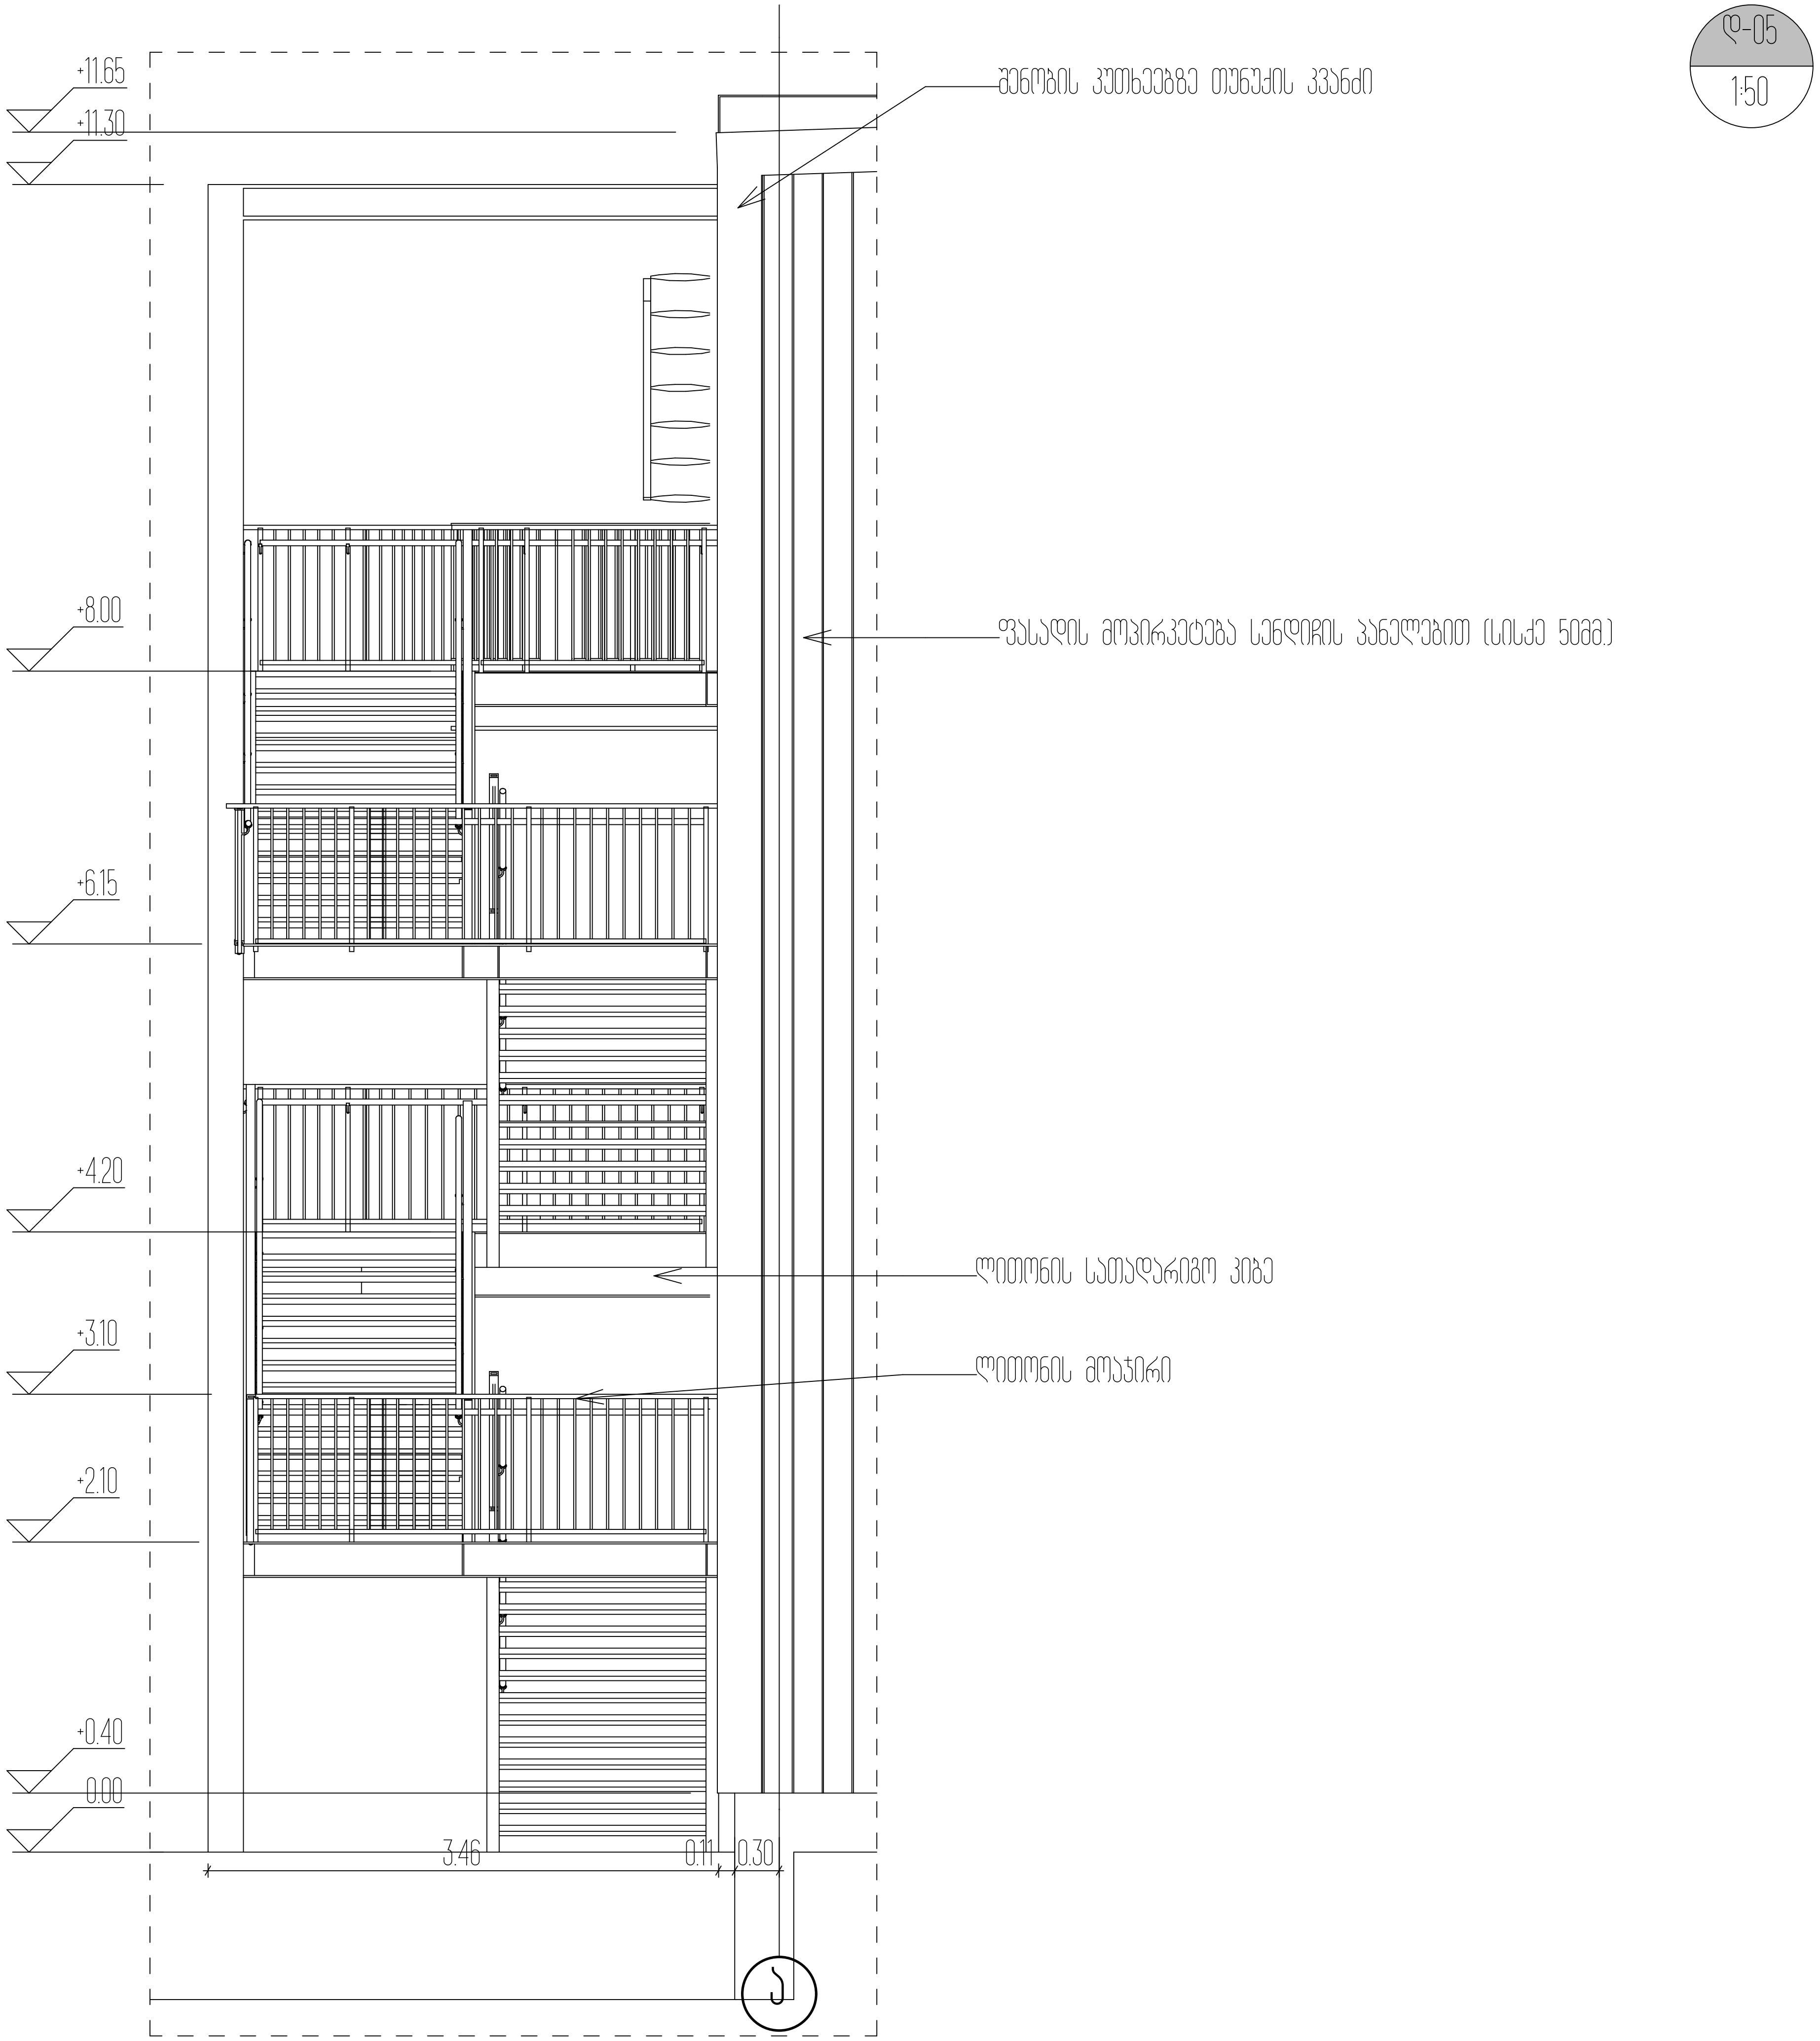

ფორმატი A-3	თბილისი 2020 წ. დაკვეთა №	

ექსპლიკაცია:

პირობითი ნიშნები

დამკვეთი

შ.პ.ს. "ალუმეტ"

ფურცლის დასახელება

დეტალი 5

ქ. თბილისი, გ. ამილახვრის ქუჩა №5-9ა-13


საწარმოო/საამქროს შენობის პროექტის

ა რ ქ ი ტ ე ქ ტ უ რ უ ლ ი   ნ ა წ ი ლ ი


შ.პ.ს. " იუ ეი დი სტუდია "
მის.: ყიფშიძის ქ. №9ბ
საიდენტიფიკაციო კოდი: 206218109
ტელ./ფაქსი: (995 32) 218 33 85
ელ-ფოსტა: info@uad.ge

თანამდებობა	გვარი	ხელმოწერა	თარიღი
დირექტორი	ნ. სიხარულიძე		
პროექტის ავტორი	ვ. ვარდანია		
დაამუშავა	კ. სურმავა		
მასშტაბი	1:50		
თარიღი			

სტადია	ფურცელი	ფურცელი
პროექტი	28	15

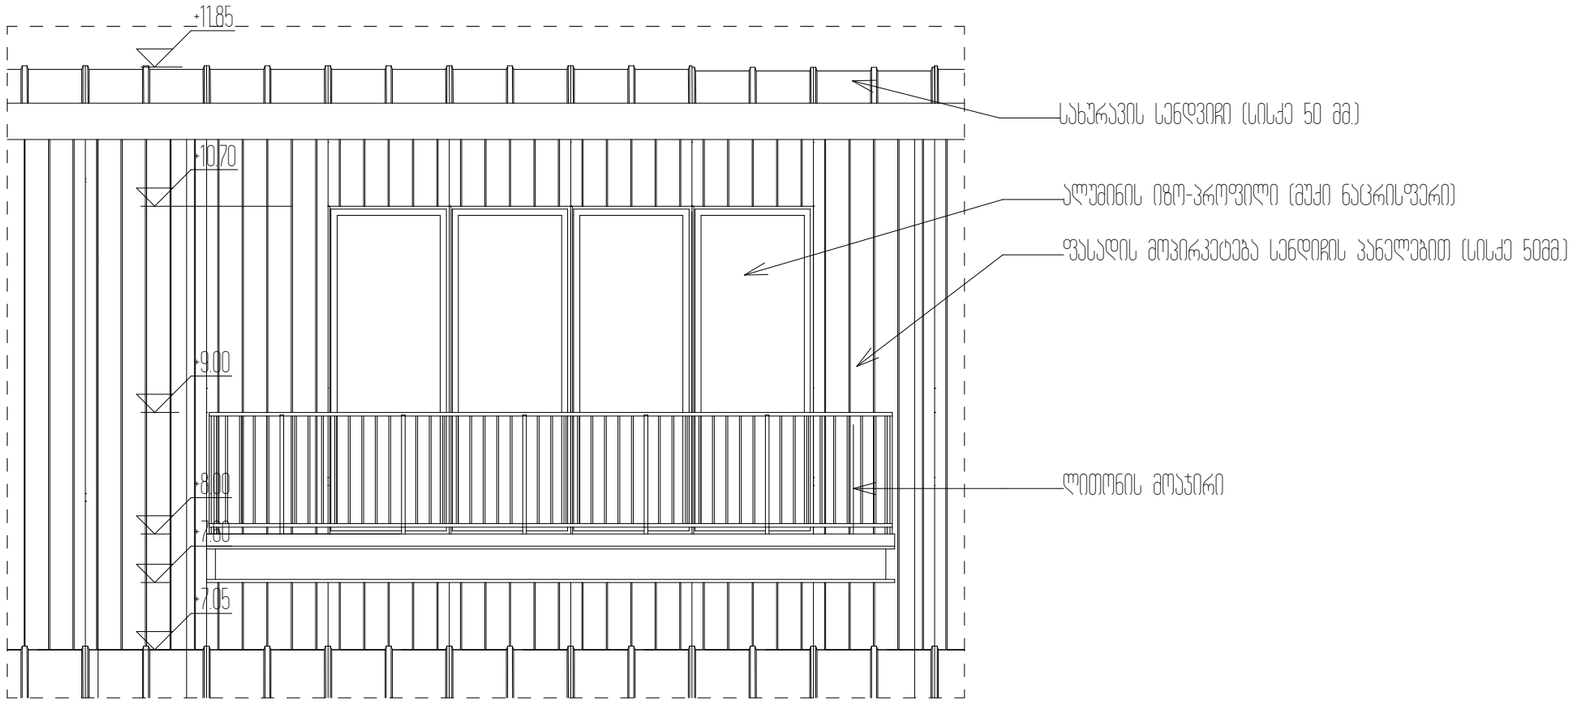

დ-06
1:50

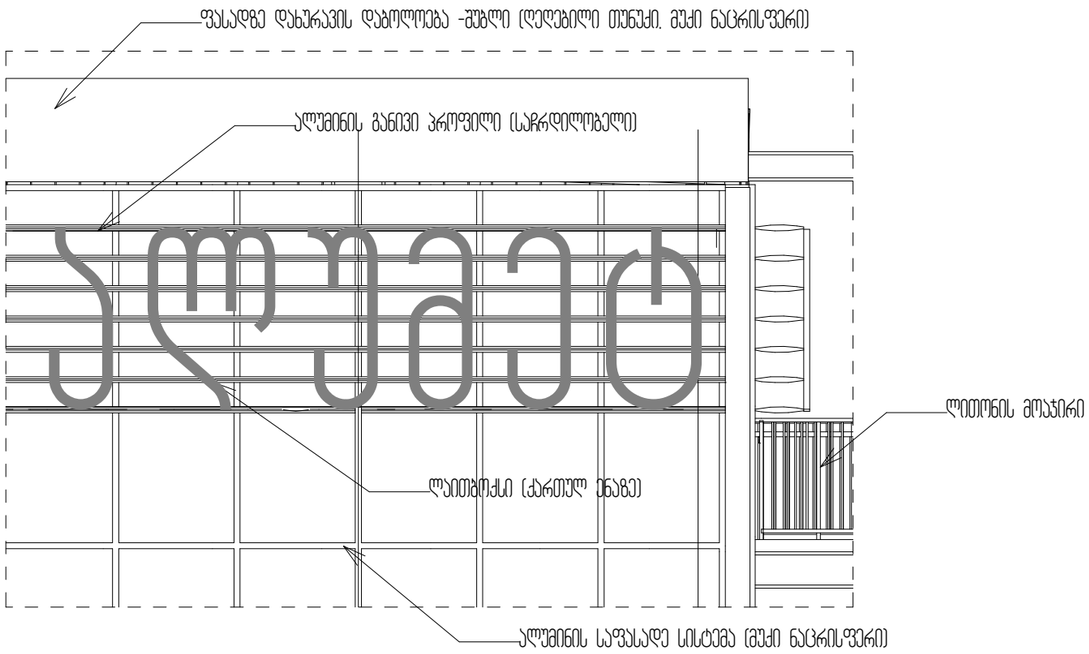

დ-07
1:50

ფორმატი A-3


დაკვეთა №

ექსპერტიზა:

პირობითი ნიშნები

დამკვეთი

შ.პ.ს. "ალუმეტ"

ფურცლის დასახელება


დეტალი 6

სანარმოო/საამქროს შენობის პროექტის
არქიტექტურული ნაწილი

UAD STUDIO Urban & Architectural Design
შ.პ.ს. " იუ ეი დი სტუდია "
მის.: ჯორჯიაშის ქ. №9ბ
საიდენტიფიკაციო კოდი: 206218109
ტელ./ფაქსი: (995 32) 218 33 85
ელ-ფოსტა: info@uad.ge


თანამდებობა	გვარი	ხელმოწერა	თარიღი
დირექტორი	ნ. სისკარულიძე		
პროექტის ავტორი	ვ. ვარდანია		
დამხმარე	კ. სურმავა		
მასშტაბი	1:50		
თარიღი			

სტადია	ფურცელი	ფურცელი
პროექტი	28	16

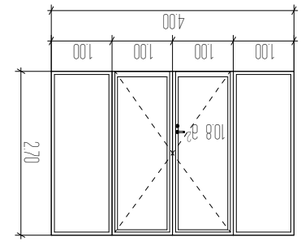




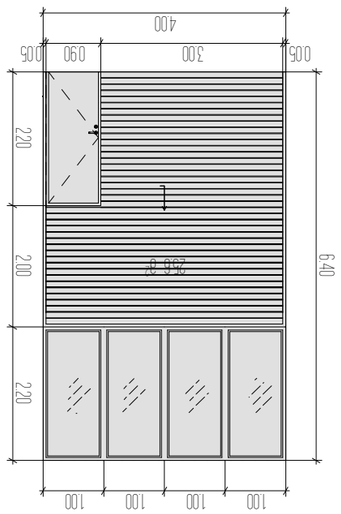




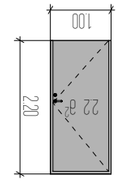




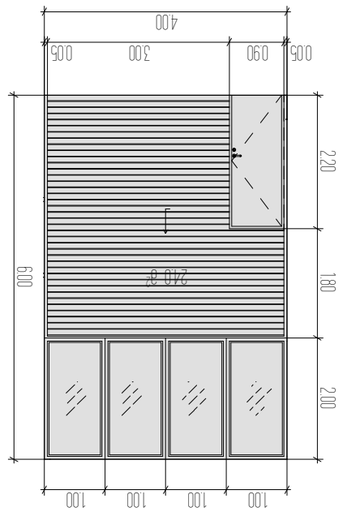




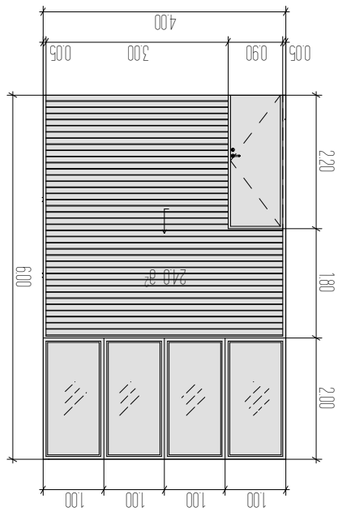




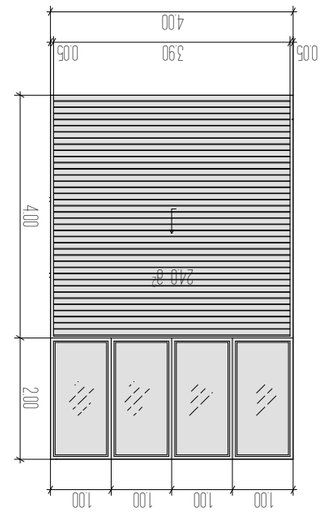



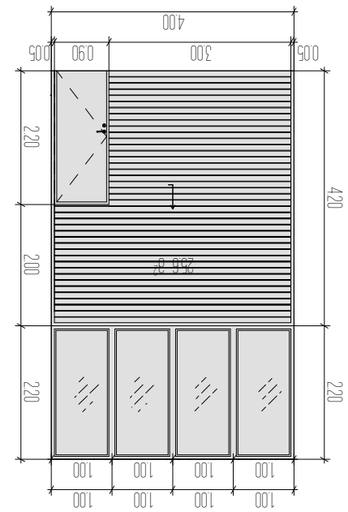




















































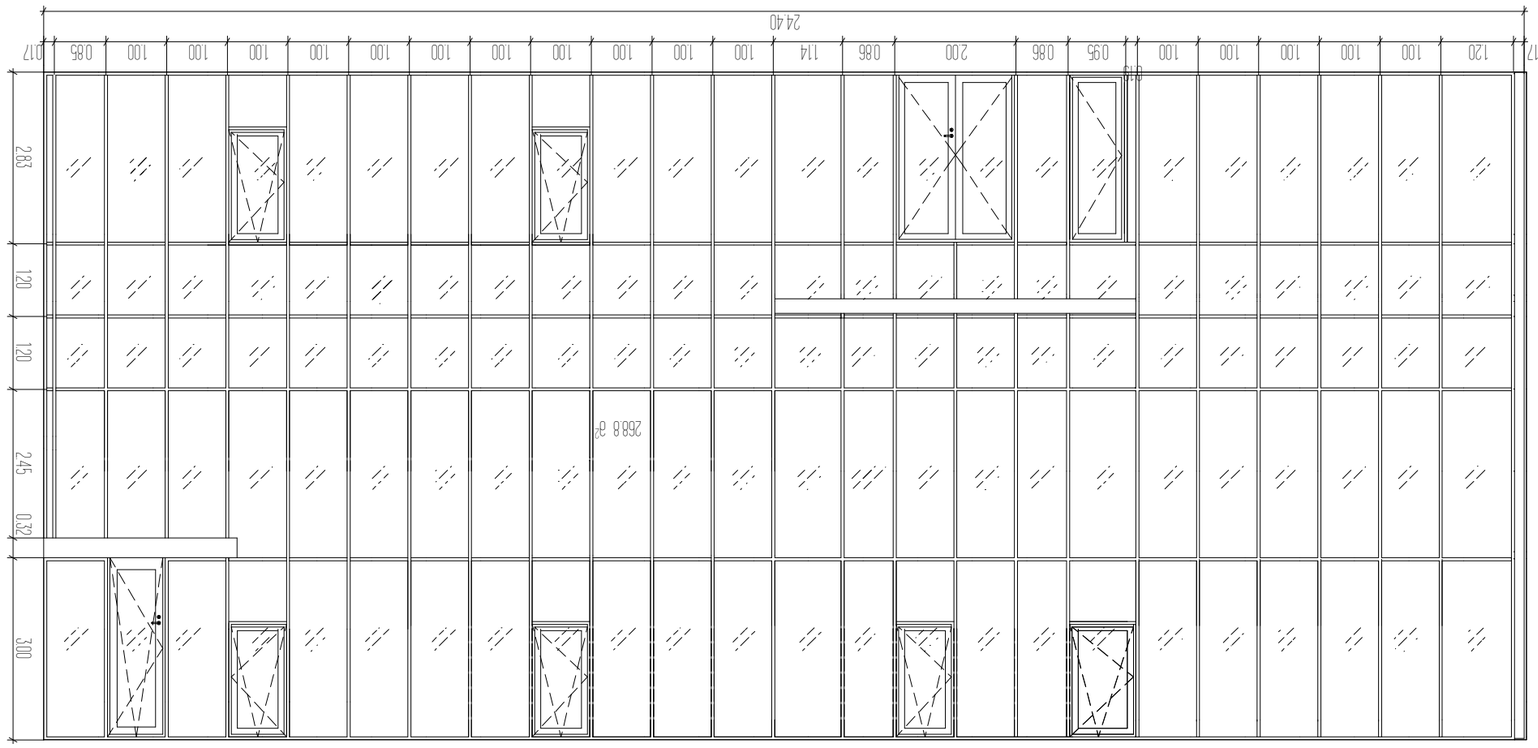










ფორმატი A-3	თბილისი 2020 წ.		
	დაკვეთა №		

ექსპლიკაცია:

პირობითი ნიშნები

დამკვეთი

შ.პ.ს. "ალუმეტ"

ფურცლის დასახელება


კარ-ფანჯრის სპეციფიკაცია 3


ქ. თბილისი, გ. ამილახვრის ქუჩა №5-ში-13
სანარმოო/საამქროს შენობის პროექტის
არქიტექტურული ნაწილი

UAD STUDIO Urban & Architectural Design
შ.პ.ს. " იუ ეი დი სტუდია "
მის.: ჯორჯიაძის ქ. №96
საიდენტიფიკაციო კოდი: 206218109
ტელ./ფაქსი: (995 32) 218 33 85
ელ-ფოსტა: info@uad.ge


თანამდებობა	გვარი	ხელმოწერა	თარიღი
დირექტორი	ნ. სისკარულიძე		
პროექტის ავტორი	ვ. ვარდანი		
დამხმარე	კ. სურმავა		
მასშტაბი	1:100		
თარიღი			

სტადია	ფურცელი	ფურცელი
პროექტი	28	21

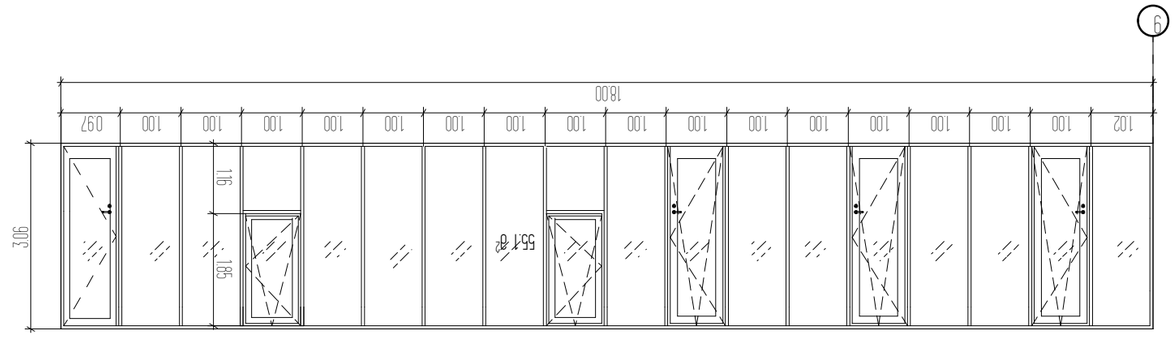

9
1800
102
100
100
100

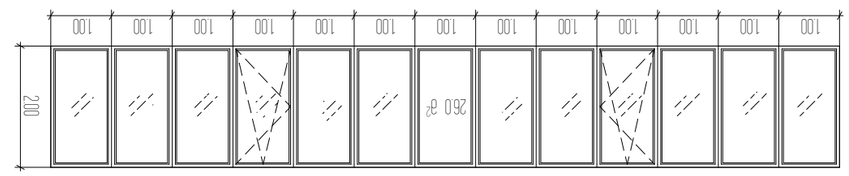



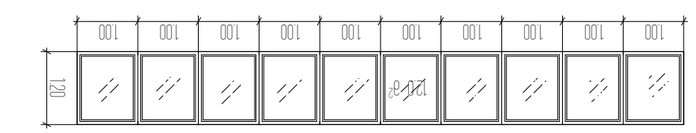



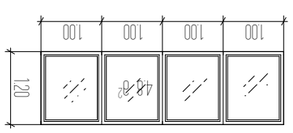


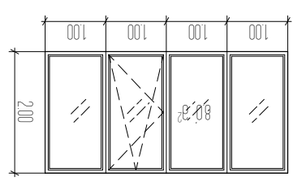


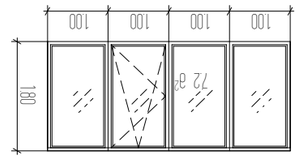













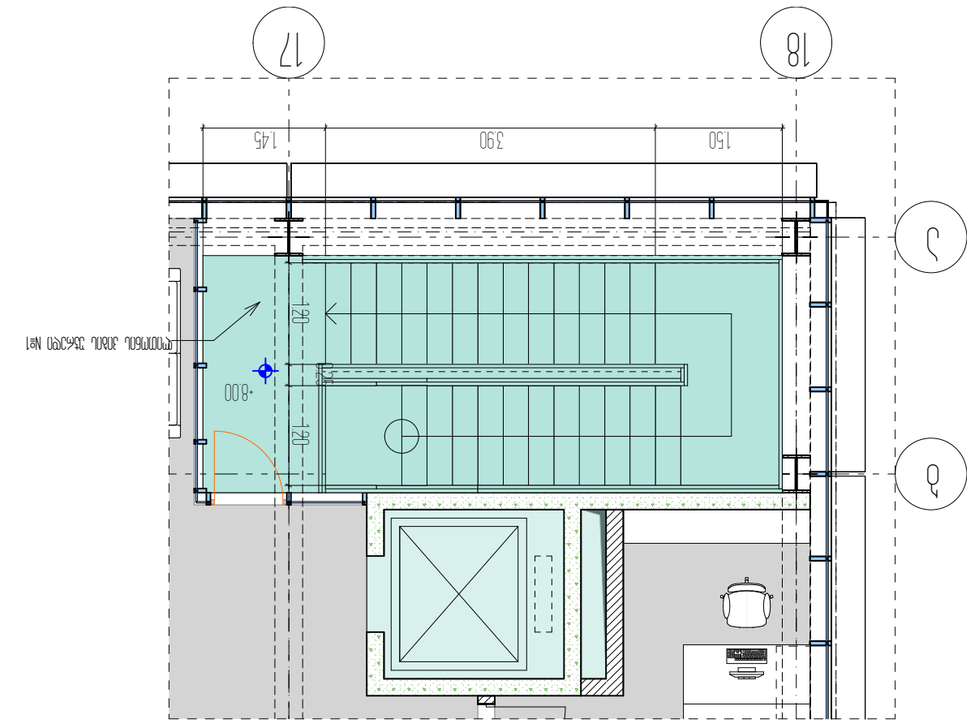

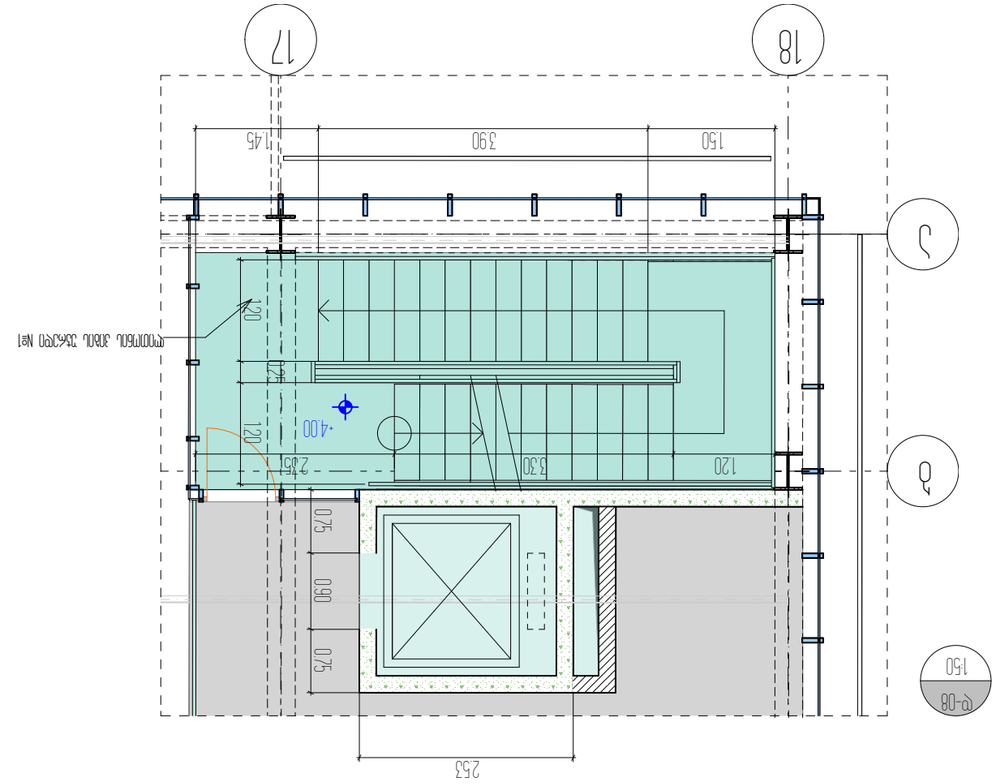

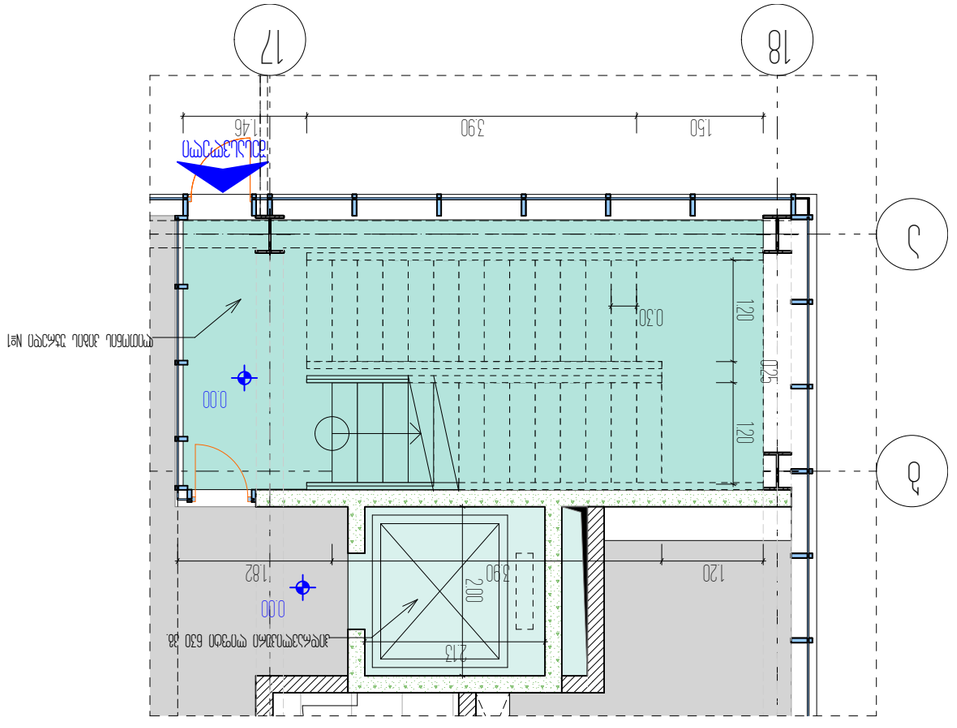

Ц-13
150

Ц-12
150

Ц-08
150






















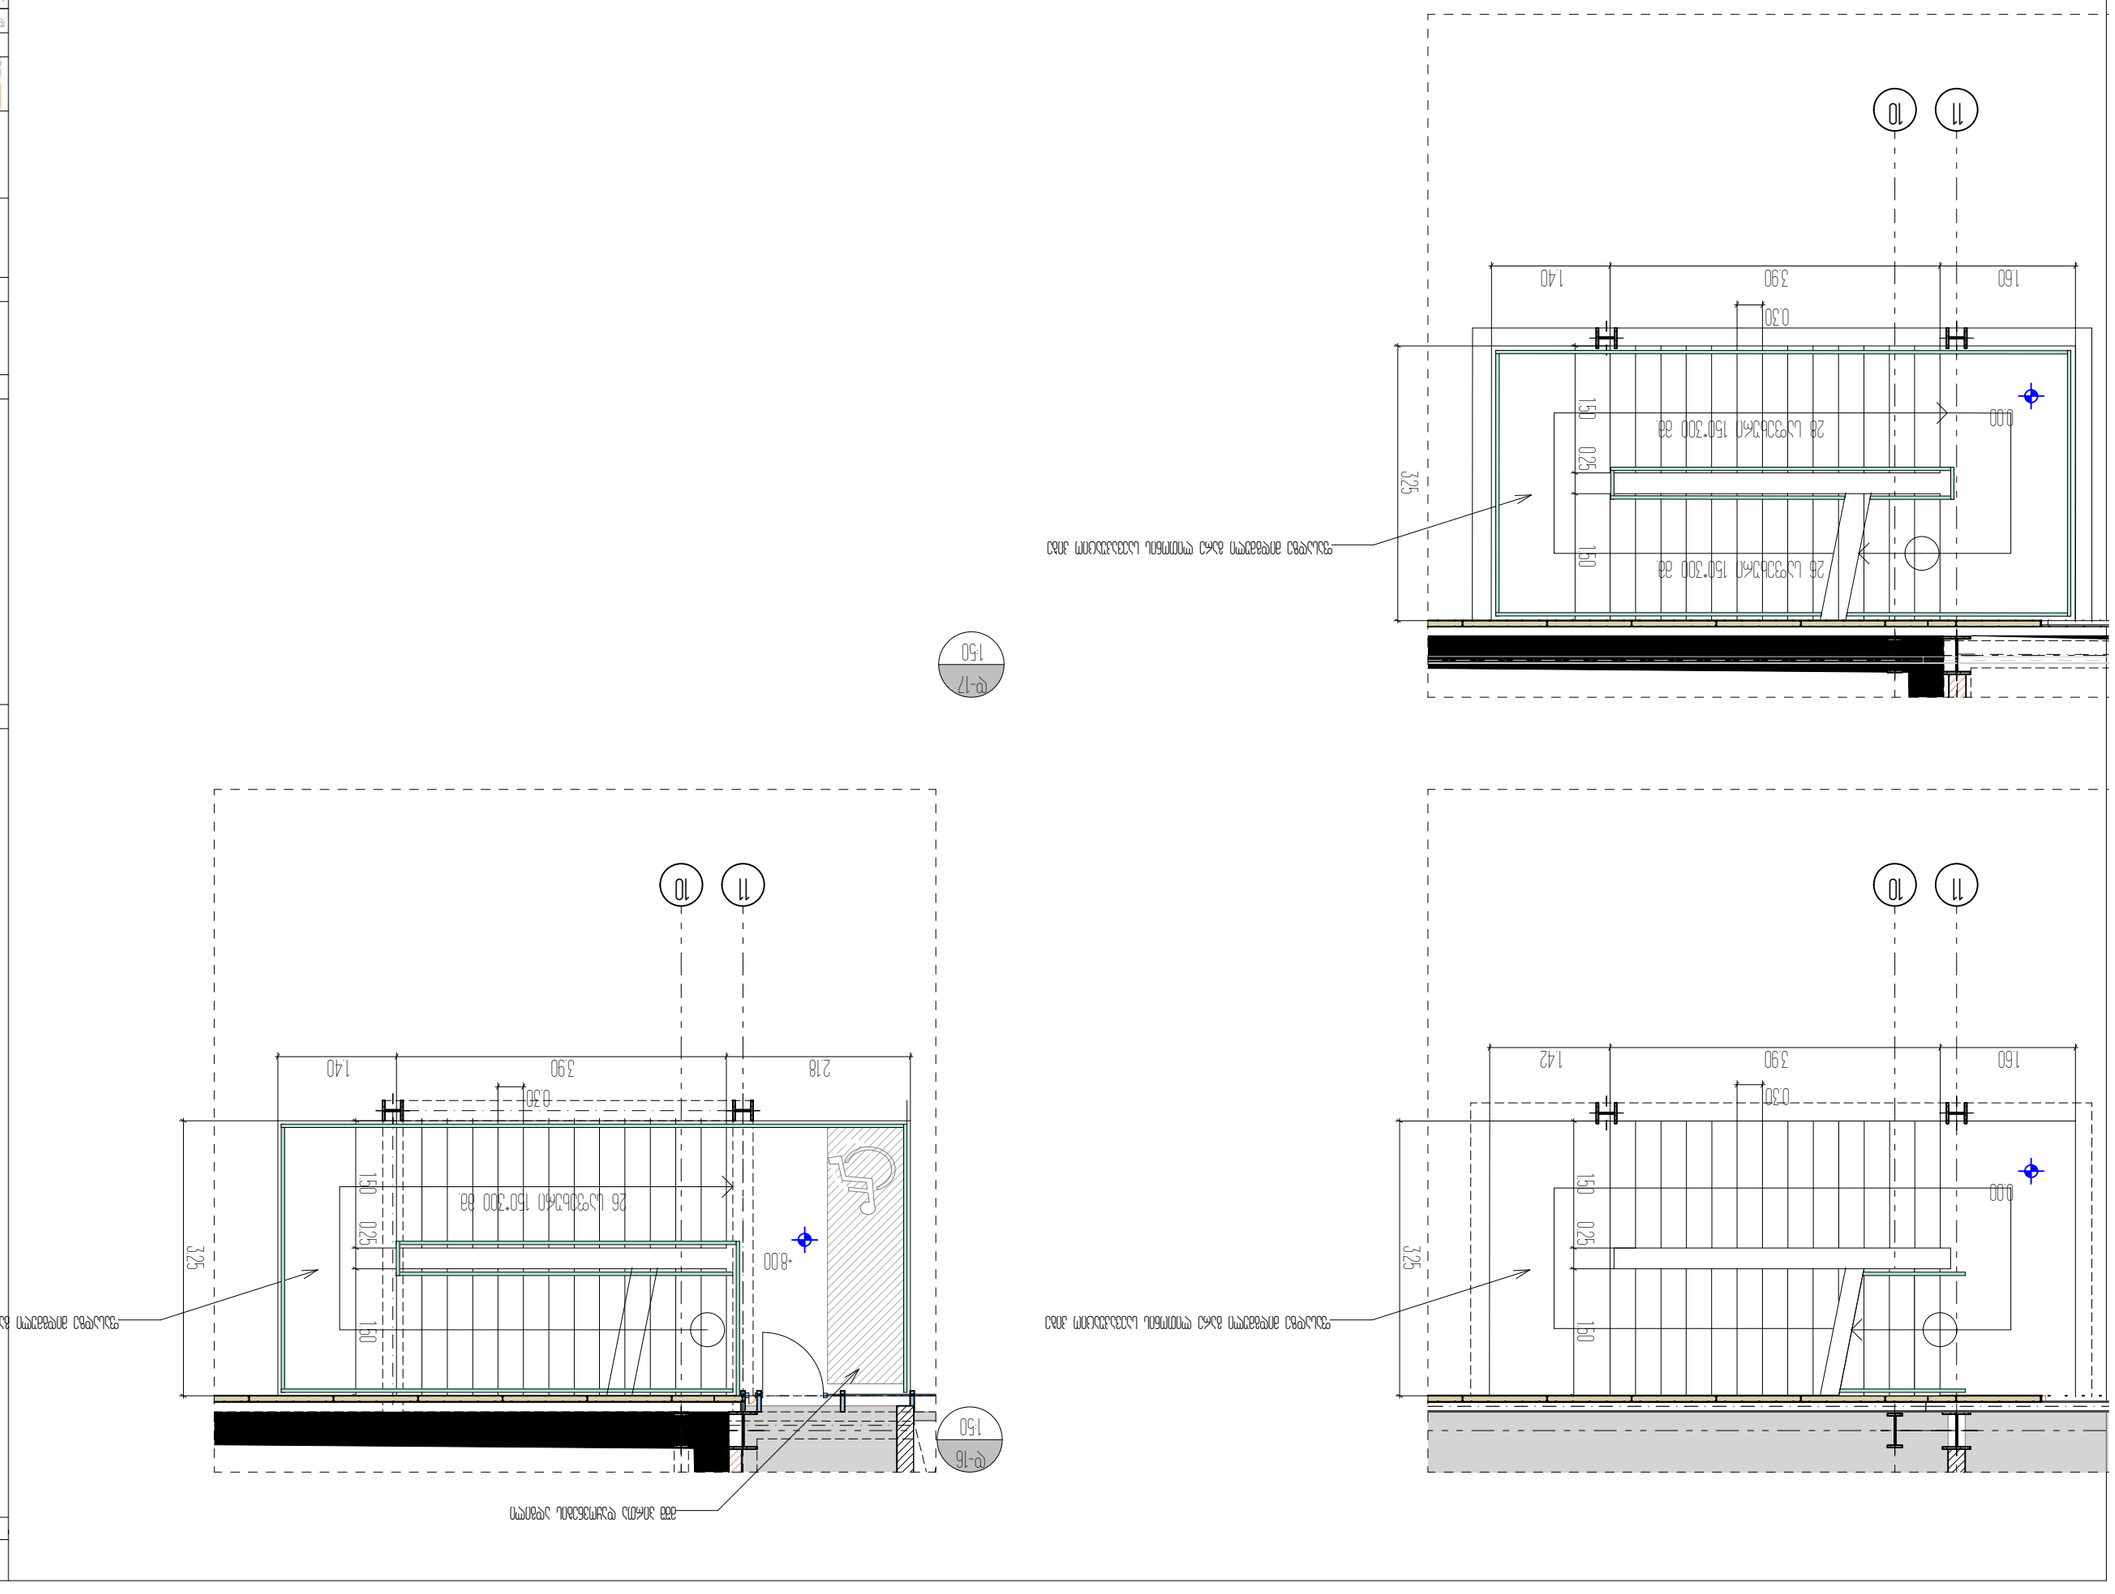









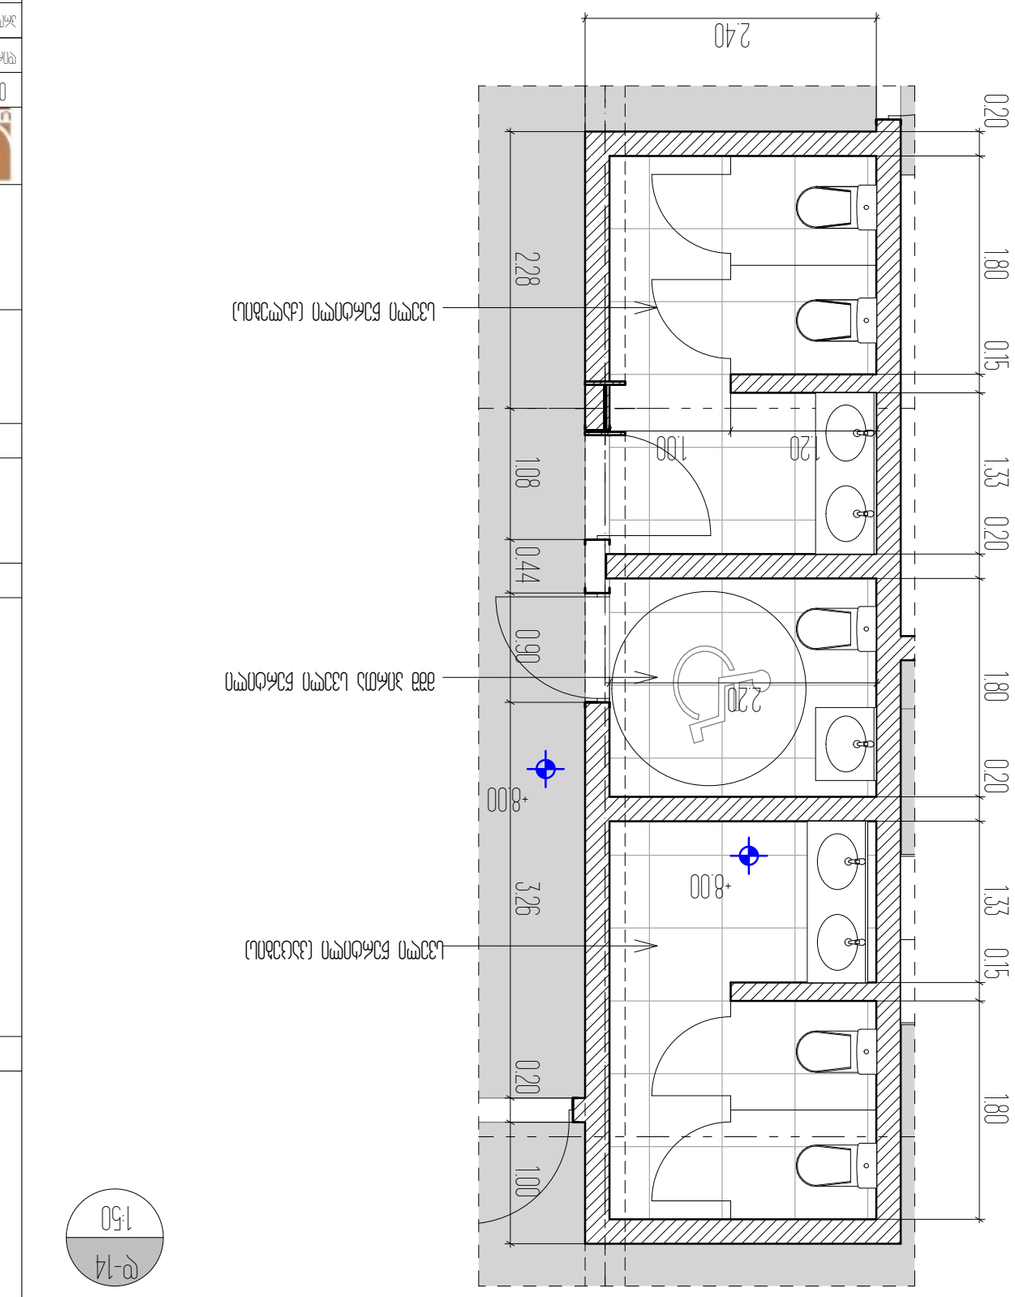

Ф-14
1:50

Ф-09
1:50



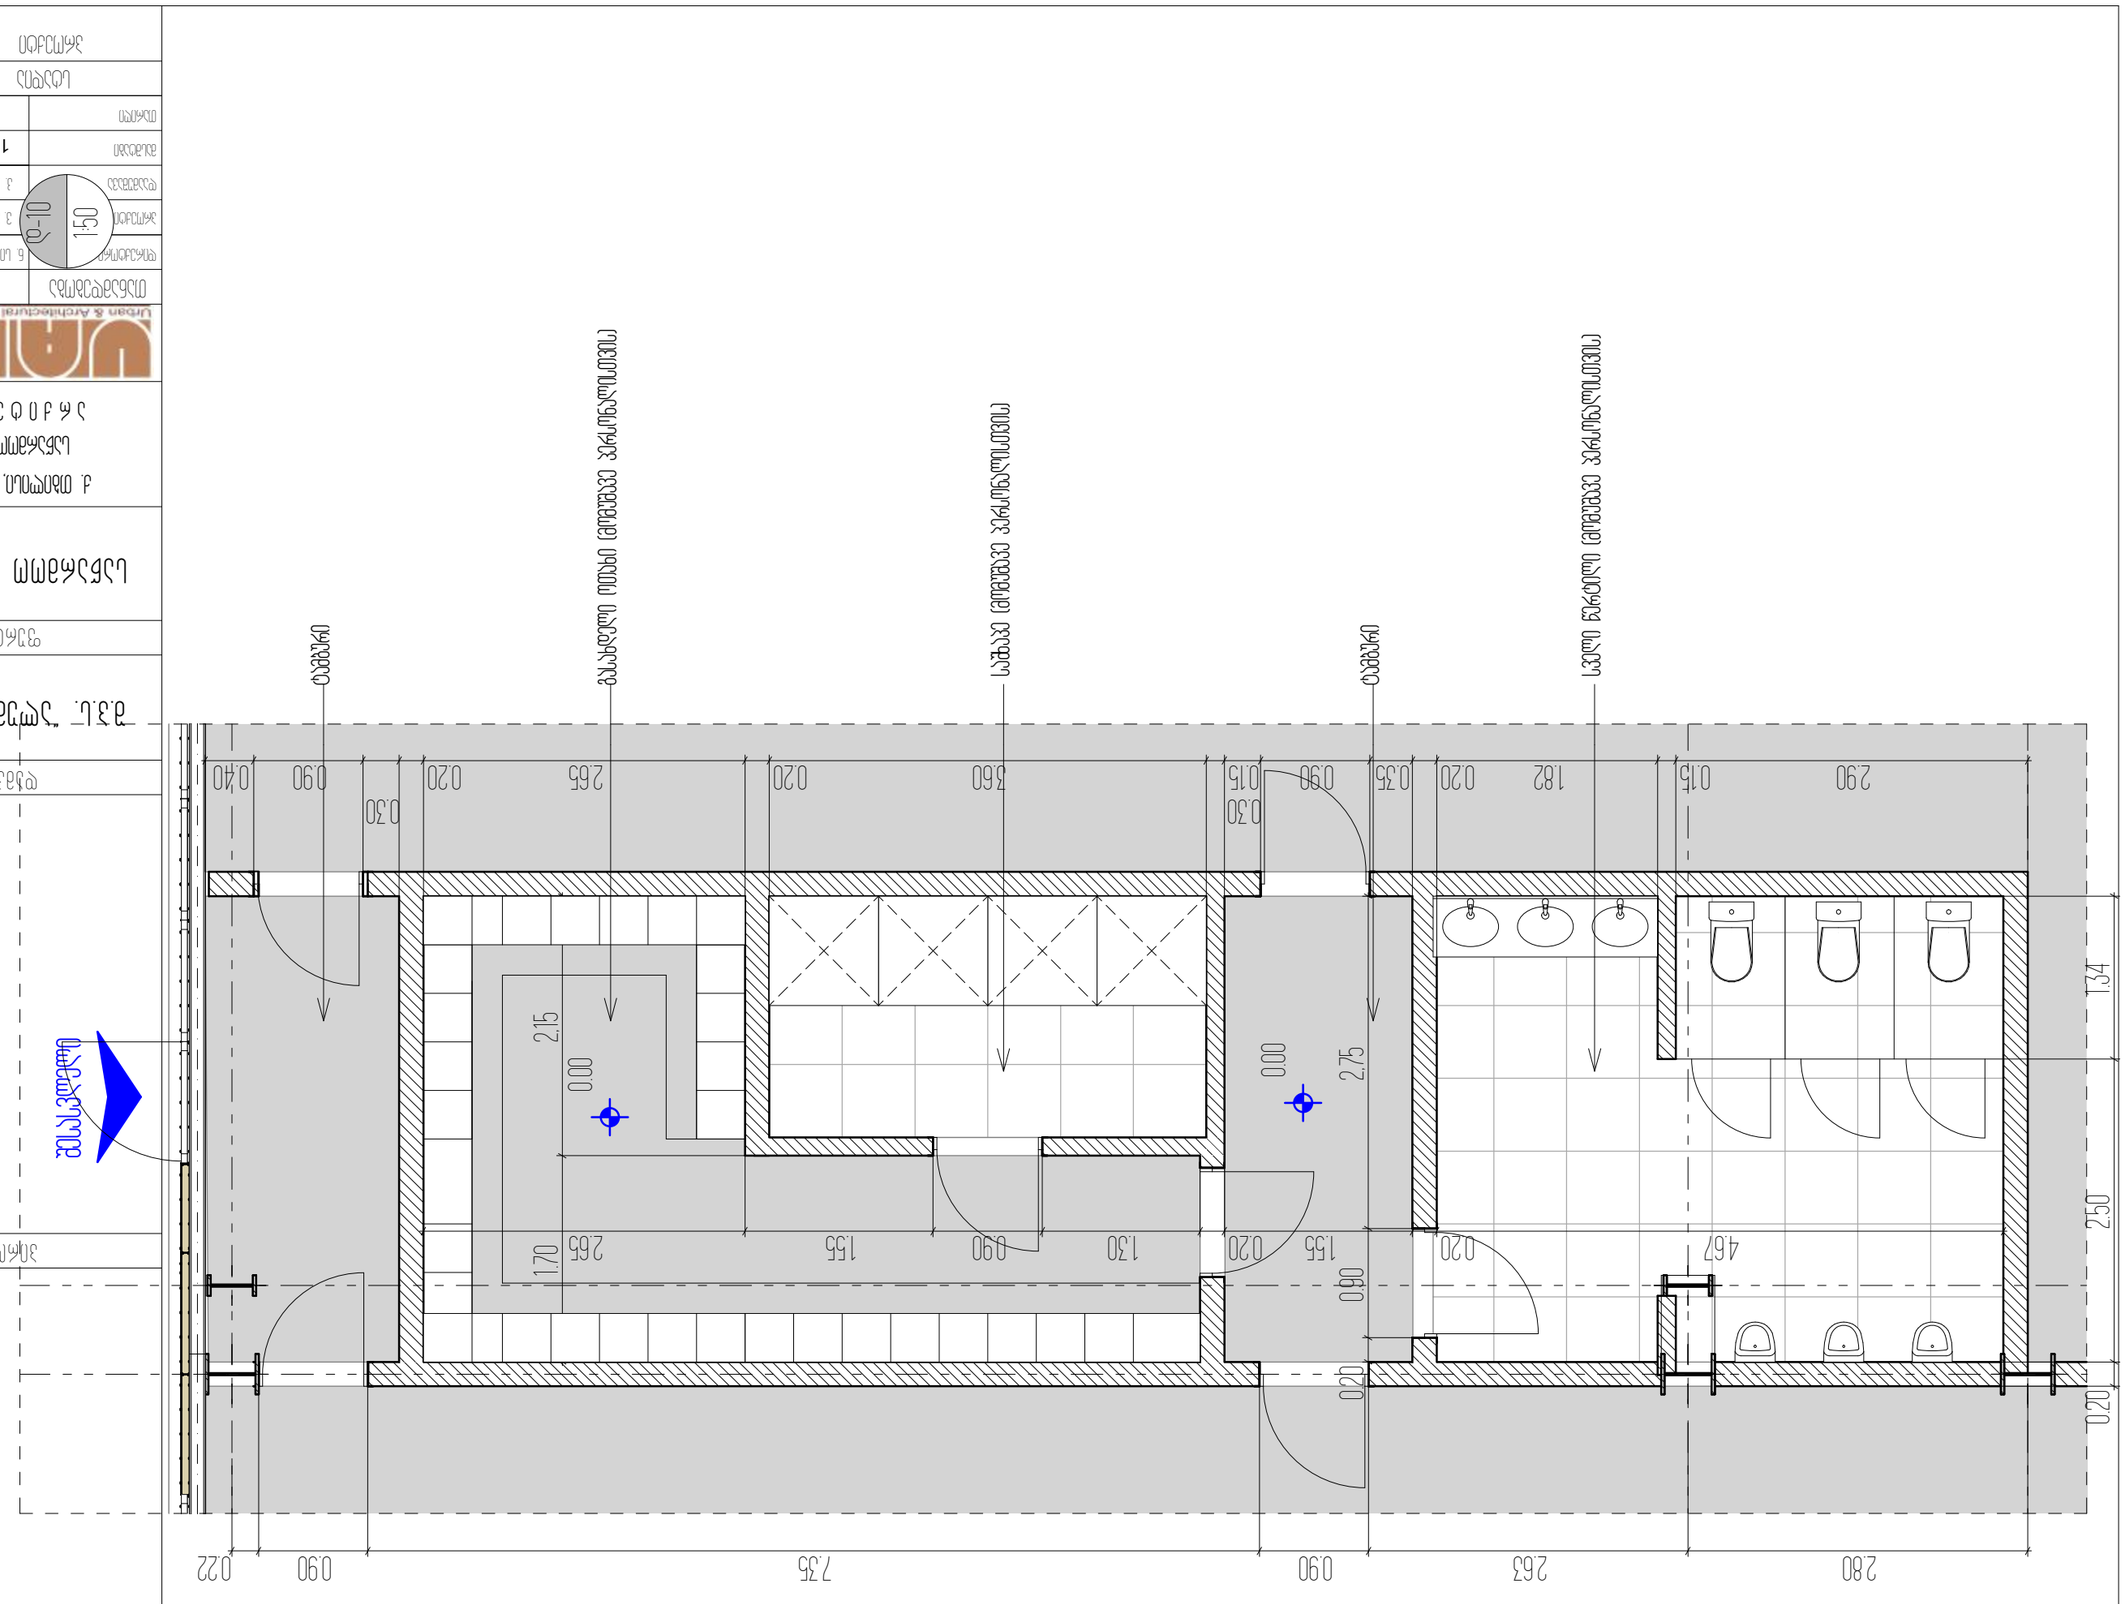




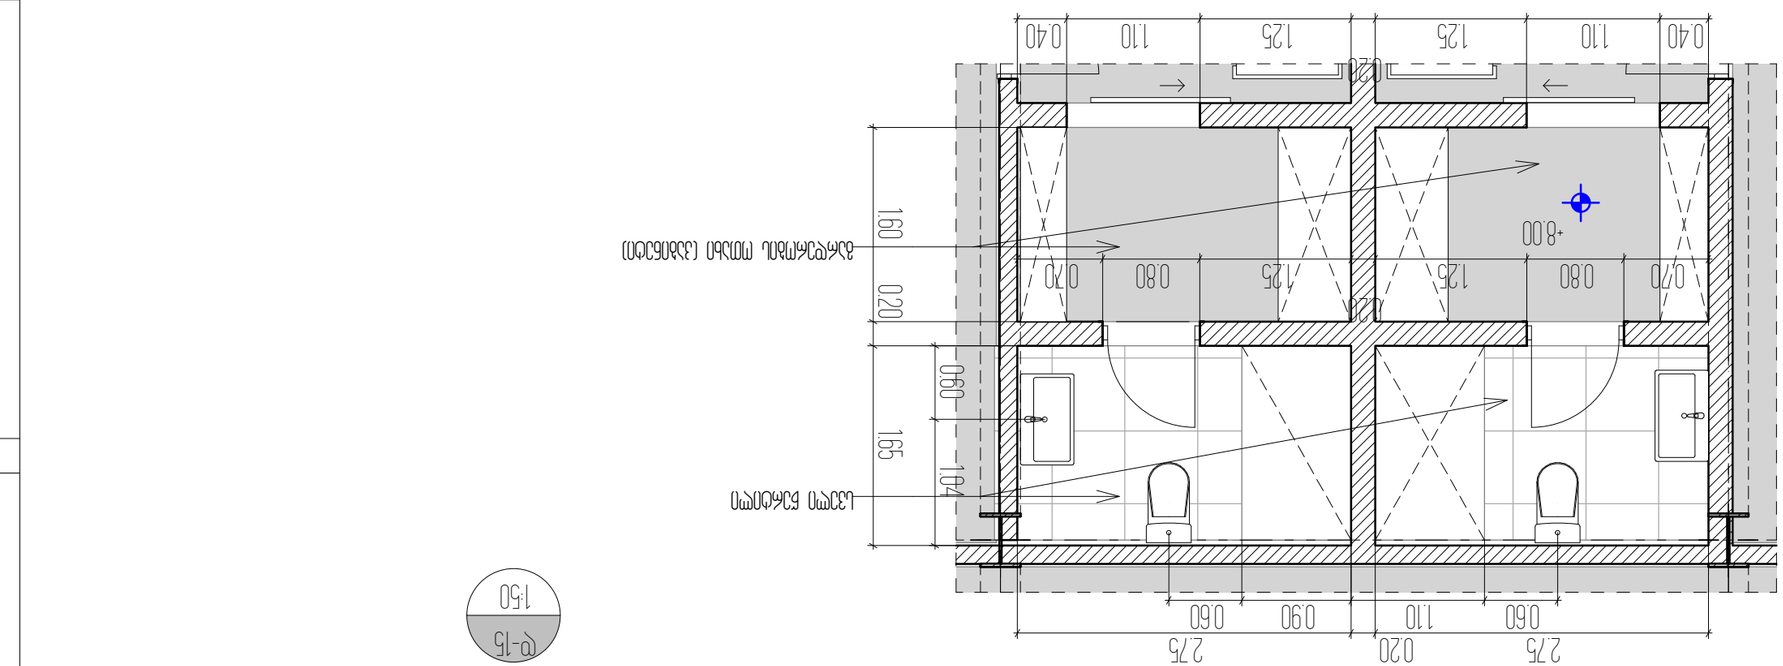

შპალერის	
ფანჯრის	
ფარდის	
ტიხრების	
ელექტრო	
სანტექნიკა	
ვენტილაცია	
სამშენებლო	
ავეჯის	

მშენებლობის	ბრძანება	
ინჟინერი		
არქიტექტორი		
ხელმძღვანელი		
კონსულტანტი		
დამკვეთი		
პროექტის	1:50	
ნახაზის		
ფურცელი	28	28




ნახაზის №

ფურცელი

ფურცლების რაოდენობა

შენიშვნა

ავეჯის განლაგების გეგმა

ელექტრო ქსელის გეგმა

ინსტალაციის სქემა

ვენტილაციის სქემა

ინსტალაციის სქემა

ნახაზის №

ფურცელი

ფურცლების რაოდენობა

შენიშვნა