№ 0620-0426761 D 07 08 2020

ბატონ მიხეილ ჯინჭარაძეს
მისამართი: ავთანდილის ქ. N7
ტელეფონი: 591 01 83 73

შპს „ჯორჯიან უოთერ ენდ ფაუერმა“ (შემდგომში „კომპანია“) განიხილა თქვენი განცხადება („კომპანიაში“ რეგისტრირებული IN20-0425660, დათარიღებული 04/08/2020წ.) რომლითაც მოთხოვნილი იყო ქ. თბილისში, დიდი დიღომი, მე-3 მ/რ, კორპ. N1-ის მიმდებარედ ს/კ 01.10.08.006.068 რეგისტრირებულ მიწის ნაკვეთზე მშენებლობის საპროექტო დოკუმენტაციის შეთანხმება.

გაცნობებთ, რომ თქვენს მიერ წარმოდგენილი პროექტი შეთანხმებულია „კომპანიის“ შესაბამის სამსახურთან, „კომპანია“ არ არის წინააღმდეგი განახორციელოთ სამშენებლო სამუშაოები წარმოდგენილი გენ. გეგმის შესაბამისად.

ასევე გაცნობებთ, რომ საპროექტო ტერიტორიაზე შესაძლებელია გადიოდეს კერძო მფლობელობაში არსებული წყალსადენ-წყალარინების ქსელები, რომელთა შესახებ „კომპანია“ ინფორმაციას არ ფლობს.

ქსელის დაზიანების თავიდან აცილების მიზნით სამუშაოების დაწყების წინ გთხოვთ, დაუკავშირდეთ „კომპანიის“ წარმომადგენელს:

ვაკე-საბურთალოს ბიზნეს ცენტრის მენეჯერი კახა წამალაიძე. ტელ: 595 11 55 99;

პატივისცემით,

გიორგი სვანიშვილი
კომერციული დირექტორი

შემსრულებელი: გ. მურღულია
ტელეფონი: 293 11 11 (21 02)

	gyari	xelmowera	Tarîfi
proeqtis avtoreb:	vlobiZe		

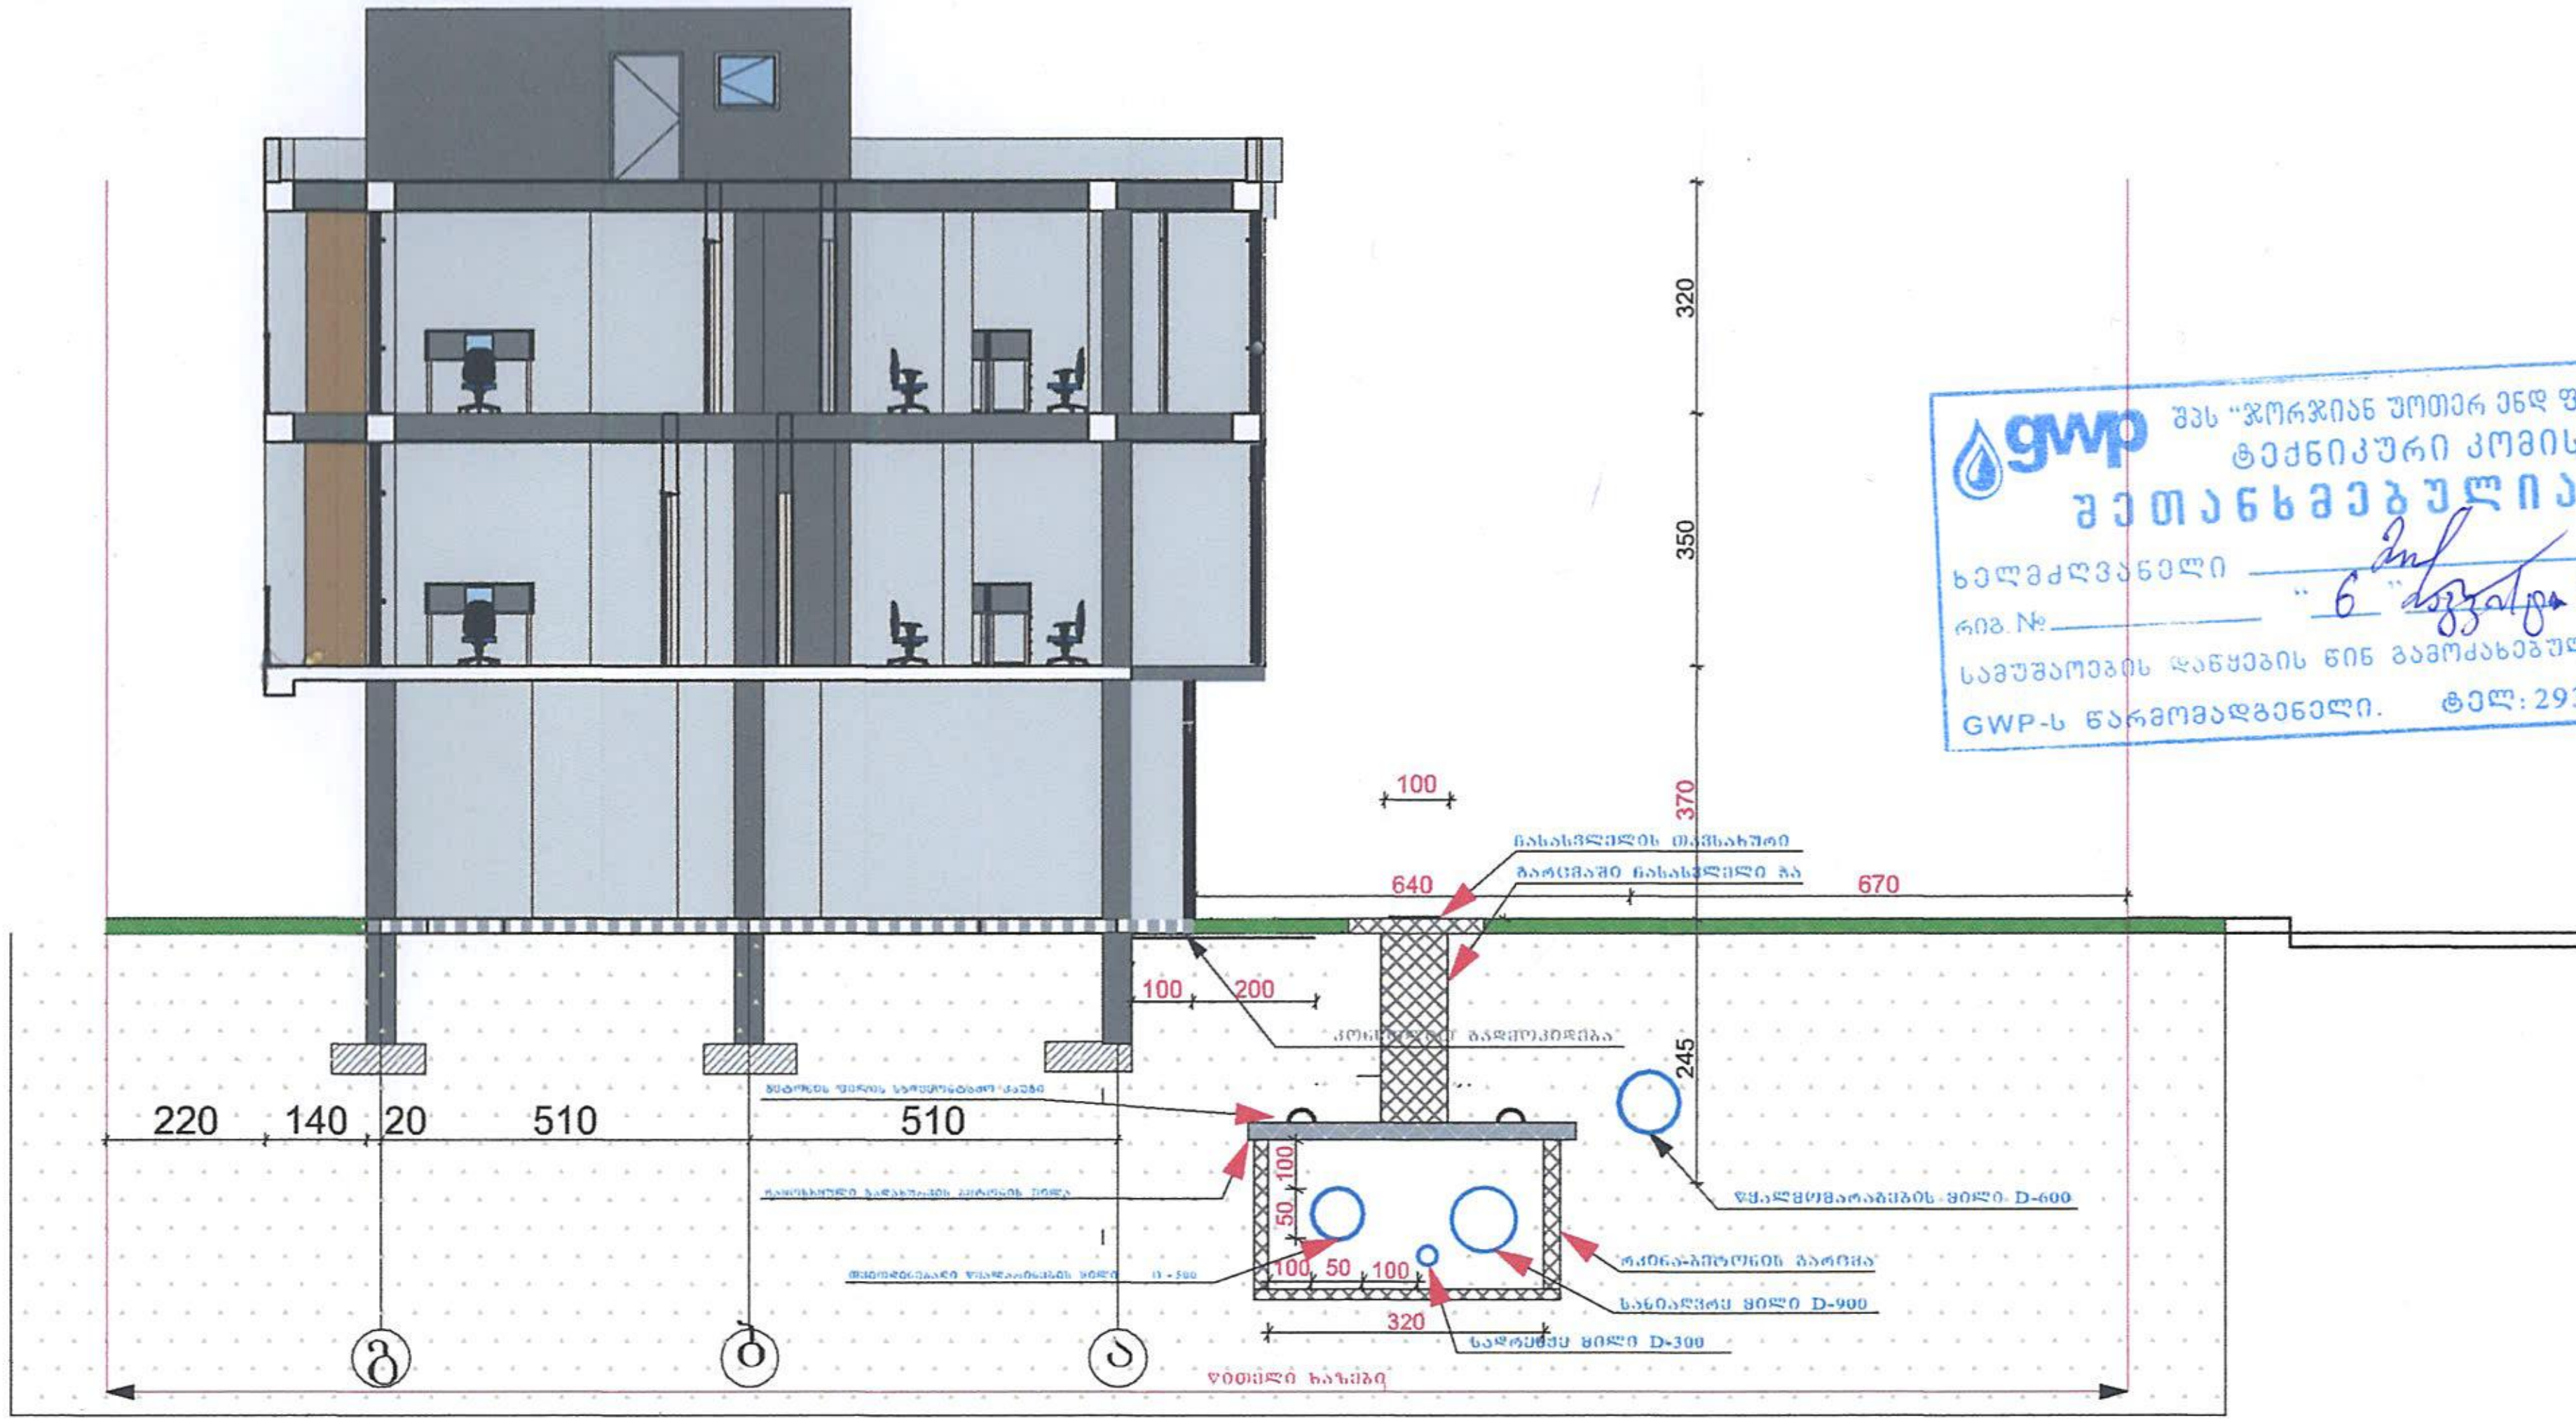

gwp შპს "ჯორჯიან უოთერ ენდ ფაუერი"
ტექნიკური კომისია
შეთანხმებულია
ხელმძღვანელი ____
რიგ. № ____ "6" ____ 20__წ.
სამუშაოების დაწყების წინ გამოძახებულ იქნას
GWP-ს წარმომადგენელი. ტელ: 293 11 11

pirobiTi niSnebi

N

0 1 2 3 4 5 6 7 8 9 10

proeqtis saxelwodeba

მრავალფუნქციური კომპლექსი
არქიტექტურული ნაწილი

ქ. თბილისი სოფელი დიდი დიღომი III მკრ. I კორპ.
მიმდებარედ ნაკვ.№2
ს.კ. 01.10.08.006.068

შპს. დიდი დიღომი პროჯექთ ს.კ. 405193909		ქ.თბილისი დიღმის მასივი 5 კვ. კორპ. 13 ბინა 43 ტელ. 591 01 83 73	
	gvari	xelmowera	TariRi
proeqtis avtorebi	v.iobiZe		
		ჭრილის ნახაზი	
masStabi:	1:100		
stadia		furclebi	furceli
proeqti		0	a-0

ქალაქ თბილისის მუნიციპალიტეტის მერია
შპს თბილსერვის ჯგუფი
TBILISI MUNICIPALITY CITY HALL
TBILSERVICE GROUP LTD

წერილის ნომერი: **62-01201712238**
თარიღი: **19/06/2020**
პინი: **4212**

ადრესატი: მიხეილ ჯინჭარაძე
პირადი ნომერი: 01025001988
მისამართი: თბილისი მისამართის გარეშე

გადაამოწმეთ: **document.municipal.gov.ge**

მოქალაქე მიხეილ ჯინჭარაძეს
მცხ: ავთანდილის ქ. #7 ბ/1
ტელ: 591 01 83 73

ბატონო მიხეილ,

გაცნობებთ, რომ თქვენს მიერ წარმოდგენილ საგადასტრო ერთეულზე 01.10.08.006.068 განთავსებული სანიაღვრე კოლექტორის (დ-900მმ) და სადრენაჟე ქსელის (დ-300მმ) რკინა ბეტონის გარცმაში მოქცევის შემთხვევაში სანიაღვრე სმსახური წინააღმდეგი არ არის აწარმოოთ სამშენებლო სამუშაოები.

დამატებით გაცნობებთ, რომ სანიაღვრე კოლექტორი და სადრენაჟე ქსელი გარცმაში უნდა მოექცეს შენობა-ნაგებობის მთლიან პერიმეტრში.

სანიაღვრე კოლექტორის და სადრენაჟე ქსელის გადახსნის შემდეგ აუცილებლად უნდა გამოიძახოთ ჩვენი სამსახურის წარმომადგენელი (მიხეილ ტალახაძე საკ. ტელ 595 95 33 66), რომელიც ადგილზე შეაფასებს კოლექტორისა და სადრენაჟე ქსელის მდგომარეობას.

ზაზა ბერიშვილი

შპს "თბილსერვის ჯგუფი"-სანიაღვრე და სადრენაჟე ქსელების ექსპლოატაციის სამსახური-სამსახურის უფროსი

გამოყენებულია კვალიფიციური ელექტრონული ხელმოწერა/ ელექტრონული შტამპი

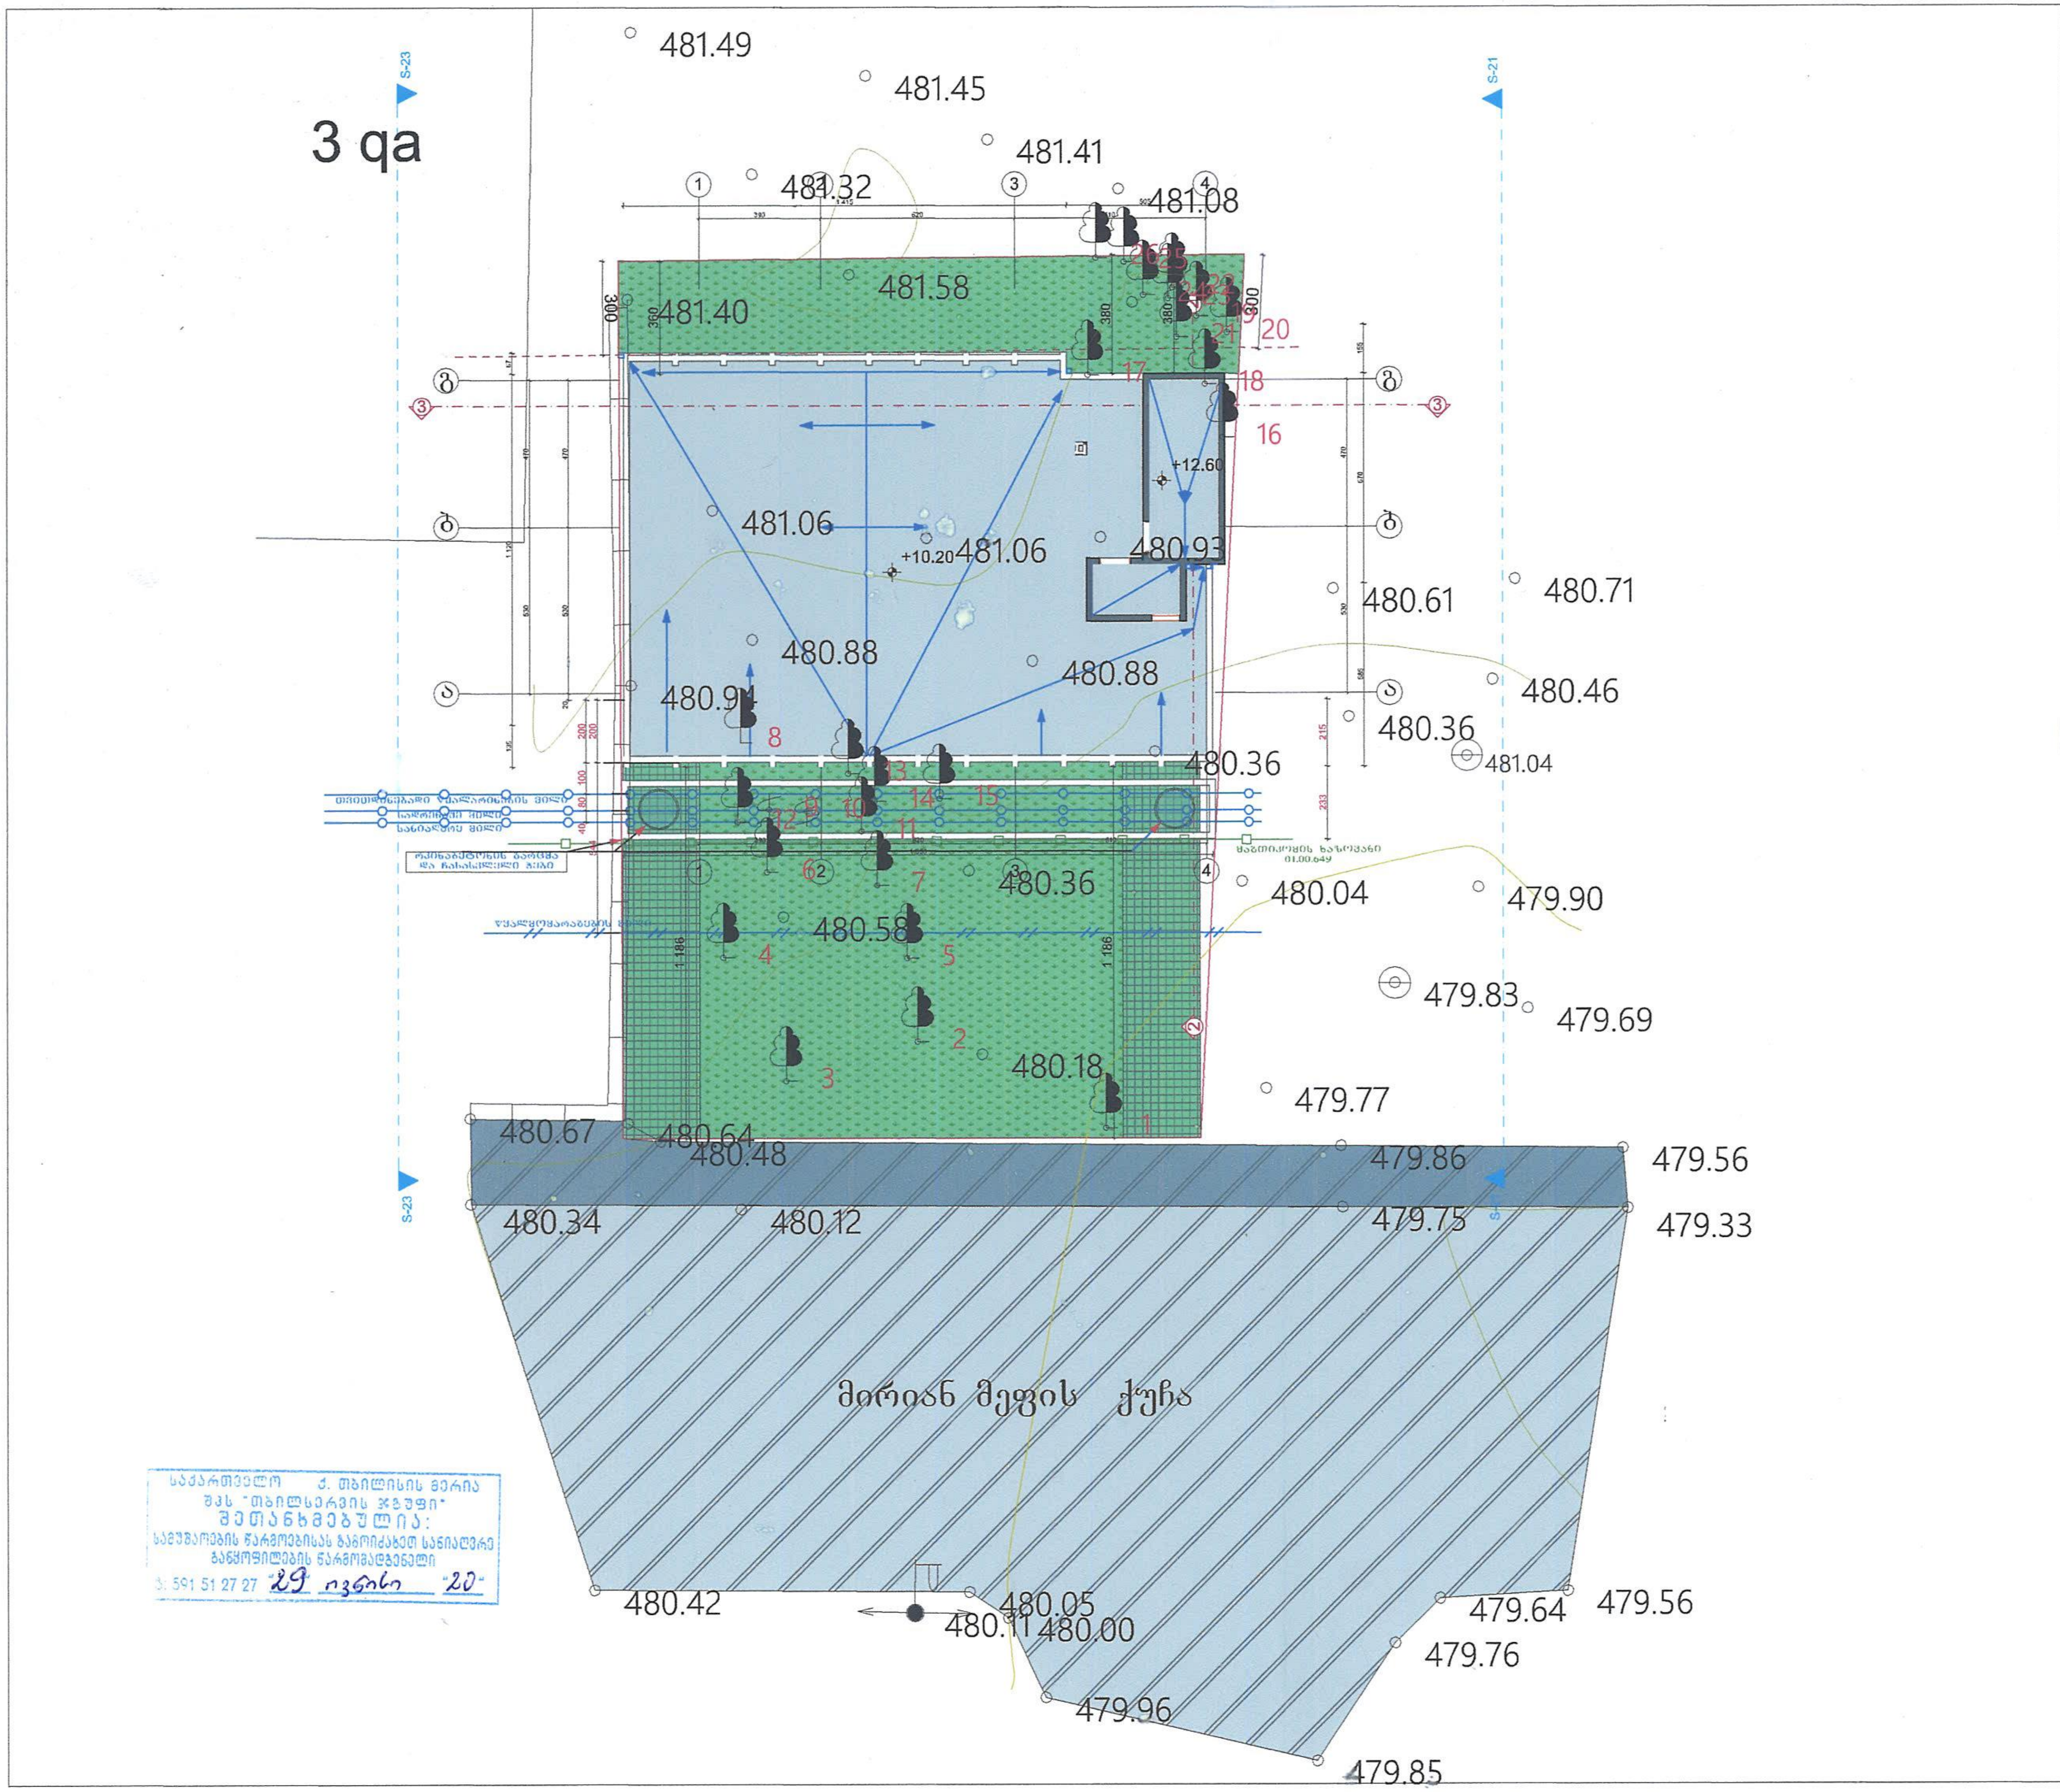

საქართველო ქ. თბილისის მერია
შპს "თბილსერვის ჯგუფი"
შეთანხმებულია:
სამუშაოების წარმოებისას გამოიძახეთ სანიაღვრე
განყოფილების წარმომადგენელი
: 591 51 27 27 "29" ივლისი "20"

ფორმატი	A-3	თბილისი 2019 წ.
		დავალება №

teqnikur ekonomikuri maCveneblebi

pirobiTi niSnebi

N

proeqtis saxelwodeba

მრავალფუნქციური კომპლექსი
არქიტექტურული ნაწილი

ქ. თბილისი სოფელი დიდი დიღომი III მკ.რ. I კორპ.
მიმდებარედ ნაკვ№2
ს.კ. 01.10.08.006.068

შპს. დიდი დიღომი პროჯექთ ს.კ. 405193909	ქ.თბილისი დიღმის მასივი 5 კვ. კორპ. 13 ბინა 43 ტელ. 591 01 83 73

	gvari	xelmowera	TariRi
proeqtis avtorebi	v.iobiZe		
		ვარიანტი	
masStabi:	1:100		
stadia		furclebi	furceli
proeqti		0	a-0

შპს "მაგთიკომი"
№ ED-20/06/19-020
19-06-2020 წ.

მაგთიკომი
MAGTICOM

შპს ,,დიდი დიღომი პროჯექტი“-ს დირექტორს
ბატონ ზვიად სებისკვერძეს

ბატონო ზვიად,

თქვენი 2020 წლის 11 ივნისის წერილის პასუხად გაცნობებთ, რომ დანართის სახით წარმოდგენილ მიწის ნაკვეთზე (ს/კ 01.10.08.006.068) გადის მიწისქვეშა „კოლექტორი“, სადაც განთავსებულია შპს „მაგთიკომი“-ს საკომუნიკაციო ინფრასტრუქტურა.

კომპანია არ არის წინააღმდეგი შეასრულოთ დაგეგმილი სამუშაოები იმ პირობით, თუ არ მოხება ჩვენი კომუნიკაციების დაზიანება.

მიწის ნაკვეთზე ჩატარებული სამშენებლო სამუშაოების შედეგად შპს „მაგთიკომი“-ს საკუთრებაში არსებული საკომუნიკაციო ინფრასტრუქტურის დაზიანების შემთხვევაში, პასუხისმგებლობა და მისი აღდგენისათვის გაწეული ხარჯები სრულად დაგეკისრებათ თქვენ.

ჩვენი კომუნიკაციის დაზიანების თავიდან აცილების მიზნით გთხოვთ, სამუშაოების დაწყების დრო ორი დღით ადრე ეცნობოს შპს „მაგთიკომს“ (ტ 032 217 00 00; 577 208 513; 599 17 27 27.

დანართი: სიტუაციური ნახაზი, ერთი ფურცელი.

პატივისცემით,
მთავარი ადმინისტრაციული ოფიცერი

ნოდარ ბაღათურია

მაგთიკომი MAGTICOM
Digitally signed by MagtiCom LLC
2020.06.19 16:42:24 +0400


011008006068
მაგთიკომის მიწისქვეშა კომუნიკაცია

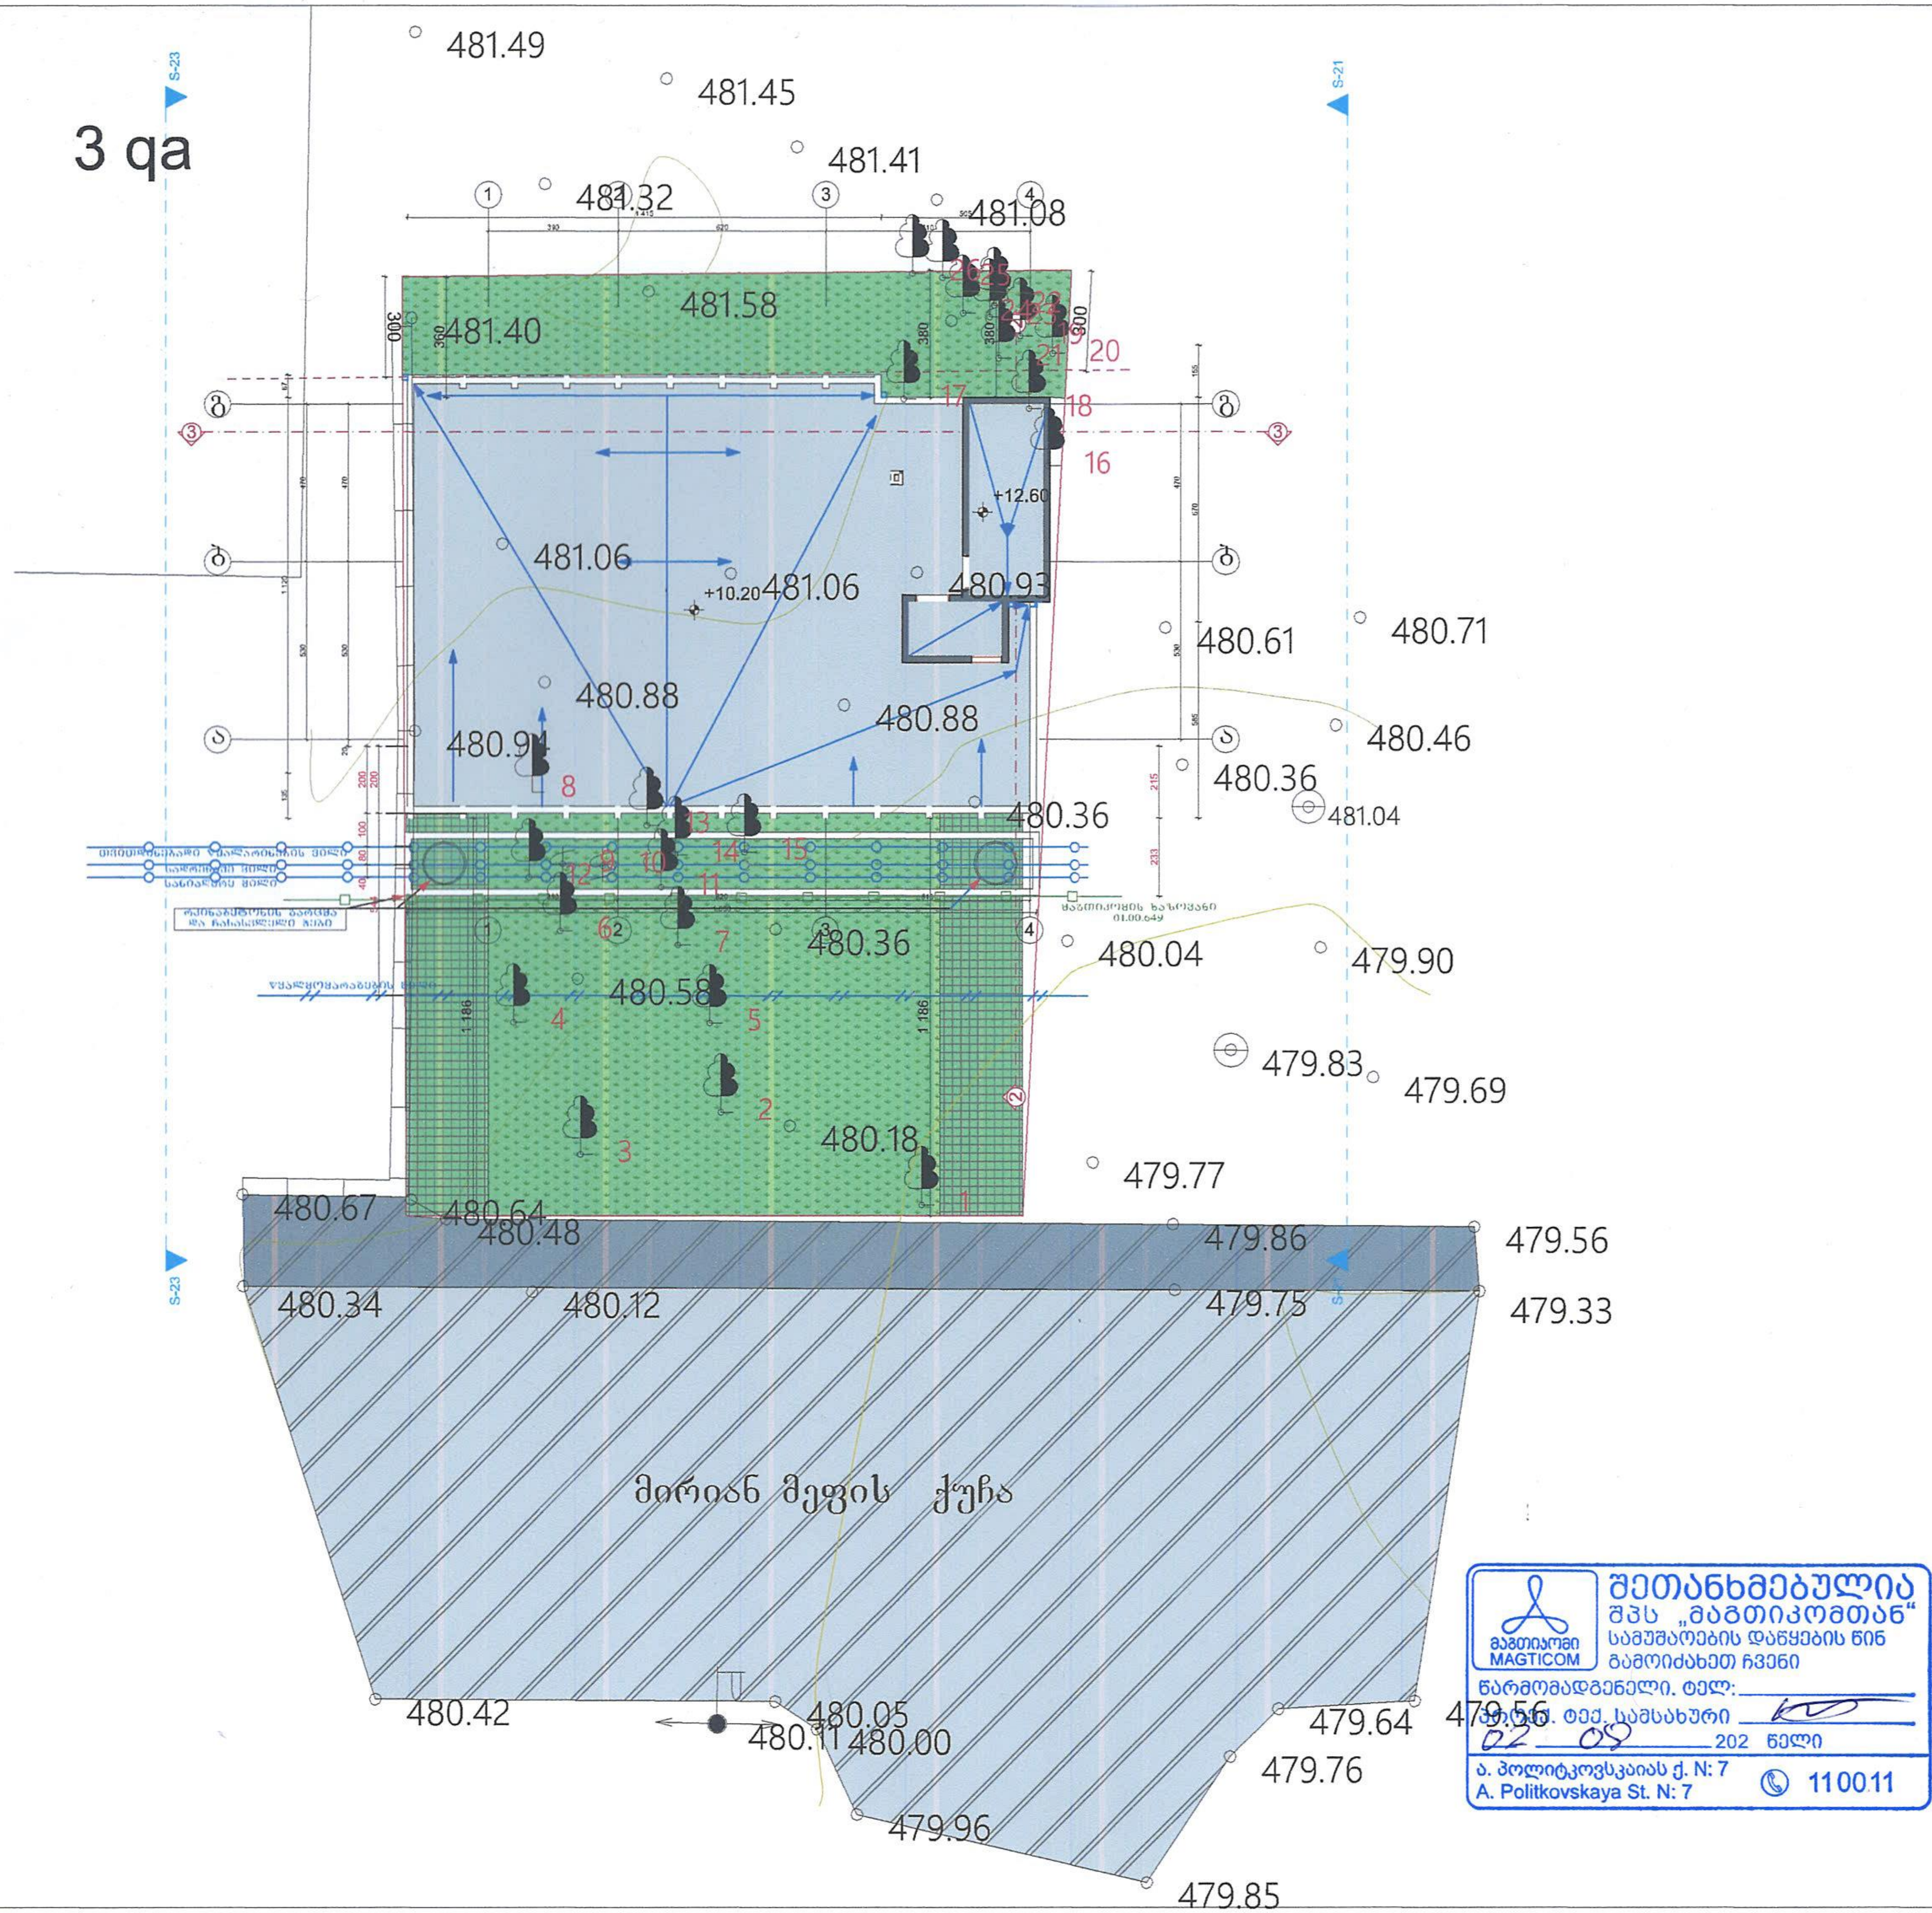

ფორმატი A-3

თბილისი 2019 წ.

დაკვეთა №

teqnikur ekonomikuri maCveneblebi

pirobiTi niSnebi

N

0 1 2 3 4 5 6 7 8 9 10

proeqtis saxelwodeba

მრავალფუნქციური კომპლექსი
არქიტექტურული ნაწილი

ქ. თბილისი სოფელი დიღი დიღომი III მკ.რ. I კორპ.
მიმდებარედ ნაკვ№2
ს.კ. 01.10.08.006.068

შპს. დიდი დიღომი პროჯექთ
ს.კ. 405193909

ქ.თბილისი დიღმის მასივი
5 კვ. კორპ. 13 ბინა 43
ტელ. 591 01 83 73

	gvari	xelmowera	TariRi
proeqtis avtorebi	v.iobiZe		
masStabi:	1:100		

stadia	furclebi	furceli
proeqti	0	a-0

შეთანხმებულია
შპს „მაგთიკომთან"
სამუშაოების დაწყების წინ
გამოიძახეთ ჩვენი
მაგთიკომი MAGTICOM
წარმომადგენელი. ტელ:
ქსელის ტექ. სამსახური
02 09 202 წელი
ა. პოლიტკოვსკაიას ქ. N: 7
A. Politkovskaya St. N: 7
110011

ახალი ქსელები

www.ak.ge

10.03.2020წ. № 1/16/125/ო.ნ.

ქ. თბილისი მირიან მეფის #67
მოქ: მიხეილ ჯინჭარაძე
მინდობილ პირს არჩილ რაზმაძეს
ტელ.: 591 01 83 73

მოგესალმებით ბატონო მიხეილ,

თქვენი 04/03/2020 წლის წერილის პასუხად გაცნობებთ, რომ თქვენ მიერ აღნიშნულ მისამართზე, ქ. თბილისი მირიან მეფის #67 ს/კ 01.10.08.006.068-ით გადის საერთო სარგებლობის კოლექტორი სადაც განთავსებულია შ.პ.ს „ახალი ქსელები"-ს ხაზოვანი ნაგებობა.

თქვენი მოწოდებული ინფორმაციით თქვენი საპროექტო შენობა ნაგებობის განთავსება არ ხდება საერთო სარგებლობის კოლექტორზე და მისი ხელშეშლის შემთხვევაშიც ტექნიკური გადატანა ვერ მოხდება.

აღნიშნულ მშენებლობასთან დაკავშირებით შ.პ.ს „ახალ ქსელებს" აქვს შემდეგი პოზიცია:

შ.პ.ს „ახალი ქსელები" იტოვებს უფლებამოსილებას აღნიშნულ ტერიტორაზე დაშვების უფლებას ქსელის ექსპლუატაციის მომსახურებისთვის ან სარეაბილიტაციო სამუშაოების ჩატარებისას.

აღნიშნულ საერთო სარგებლობის კოლექტორს გაუკეთდეს ჩასასვლელი კარი.

სამუშაოები ჩატარდება ტექნიკური ნორმებისა და უსაფრთხოების ტექნიკის დაცვით.

სამუშაოების დაწყების წინ გთხოვთ გამოიძახოთ ჩვენი წარმომადგენელი. სამუშაოების მსვლელობის დროს ჩვენი საკუთრების ნებისმიერი დაზიანების შემთხვევაში, ზიანის ანაზღაურებაზე ვალდებულება დაგეკისრებათ თქვენ, მიუხედავათ ბრალეულობისა.

ტელ.: 11 00 00

დანართი: 1. შეთანხმება (დანართი #1)
2. ნახაზი 1 (ერთი) ცალი. (დანართი #2

პატივისცემით,
დირექტორი
/ნ. შარაშენიძე /

შემს: ლ. ნოზაძე
ტელ: 2 541 676

საქართველო, თბილისი - 0186, ანა პოლიტკოვსკაიას ქ. №42
Tel. (+995-32) 2-75-75-75, (+995-32) 1101, Tel/Fax: (+995-32) 2-32-22-55
0186, 42 Anna Politkovskaya Str., TBILISI, Georgia
E-mail: info@ak.ge
შპს რეგისტრირებულია ქ.თბილისის საბურთალოს რაიონის სასამართლოს მიერ 02.06.1996 წ. №5ა/4-477
Ltd Registered by the Count of Tbilisi, Saburtalo district, in 02.06.1996. No.5a/4-477

		Архитектурно решение
		Обект:
		Адрес на имота:
		Възложител:
		Проектант:
		Проектант на част:
		Проектант на част:
		Проектант на част

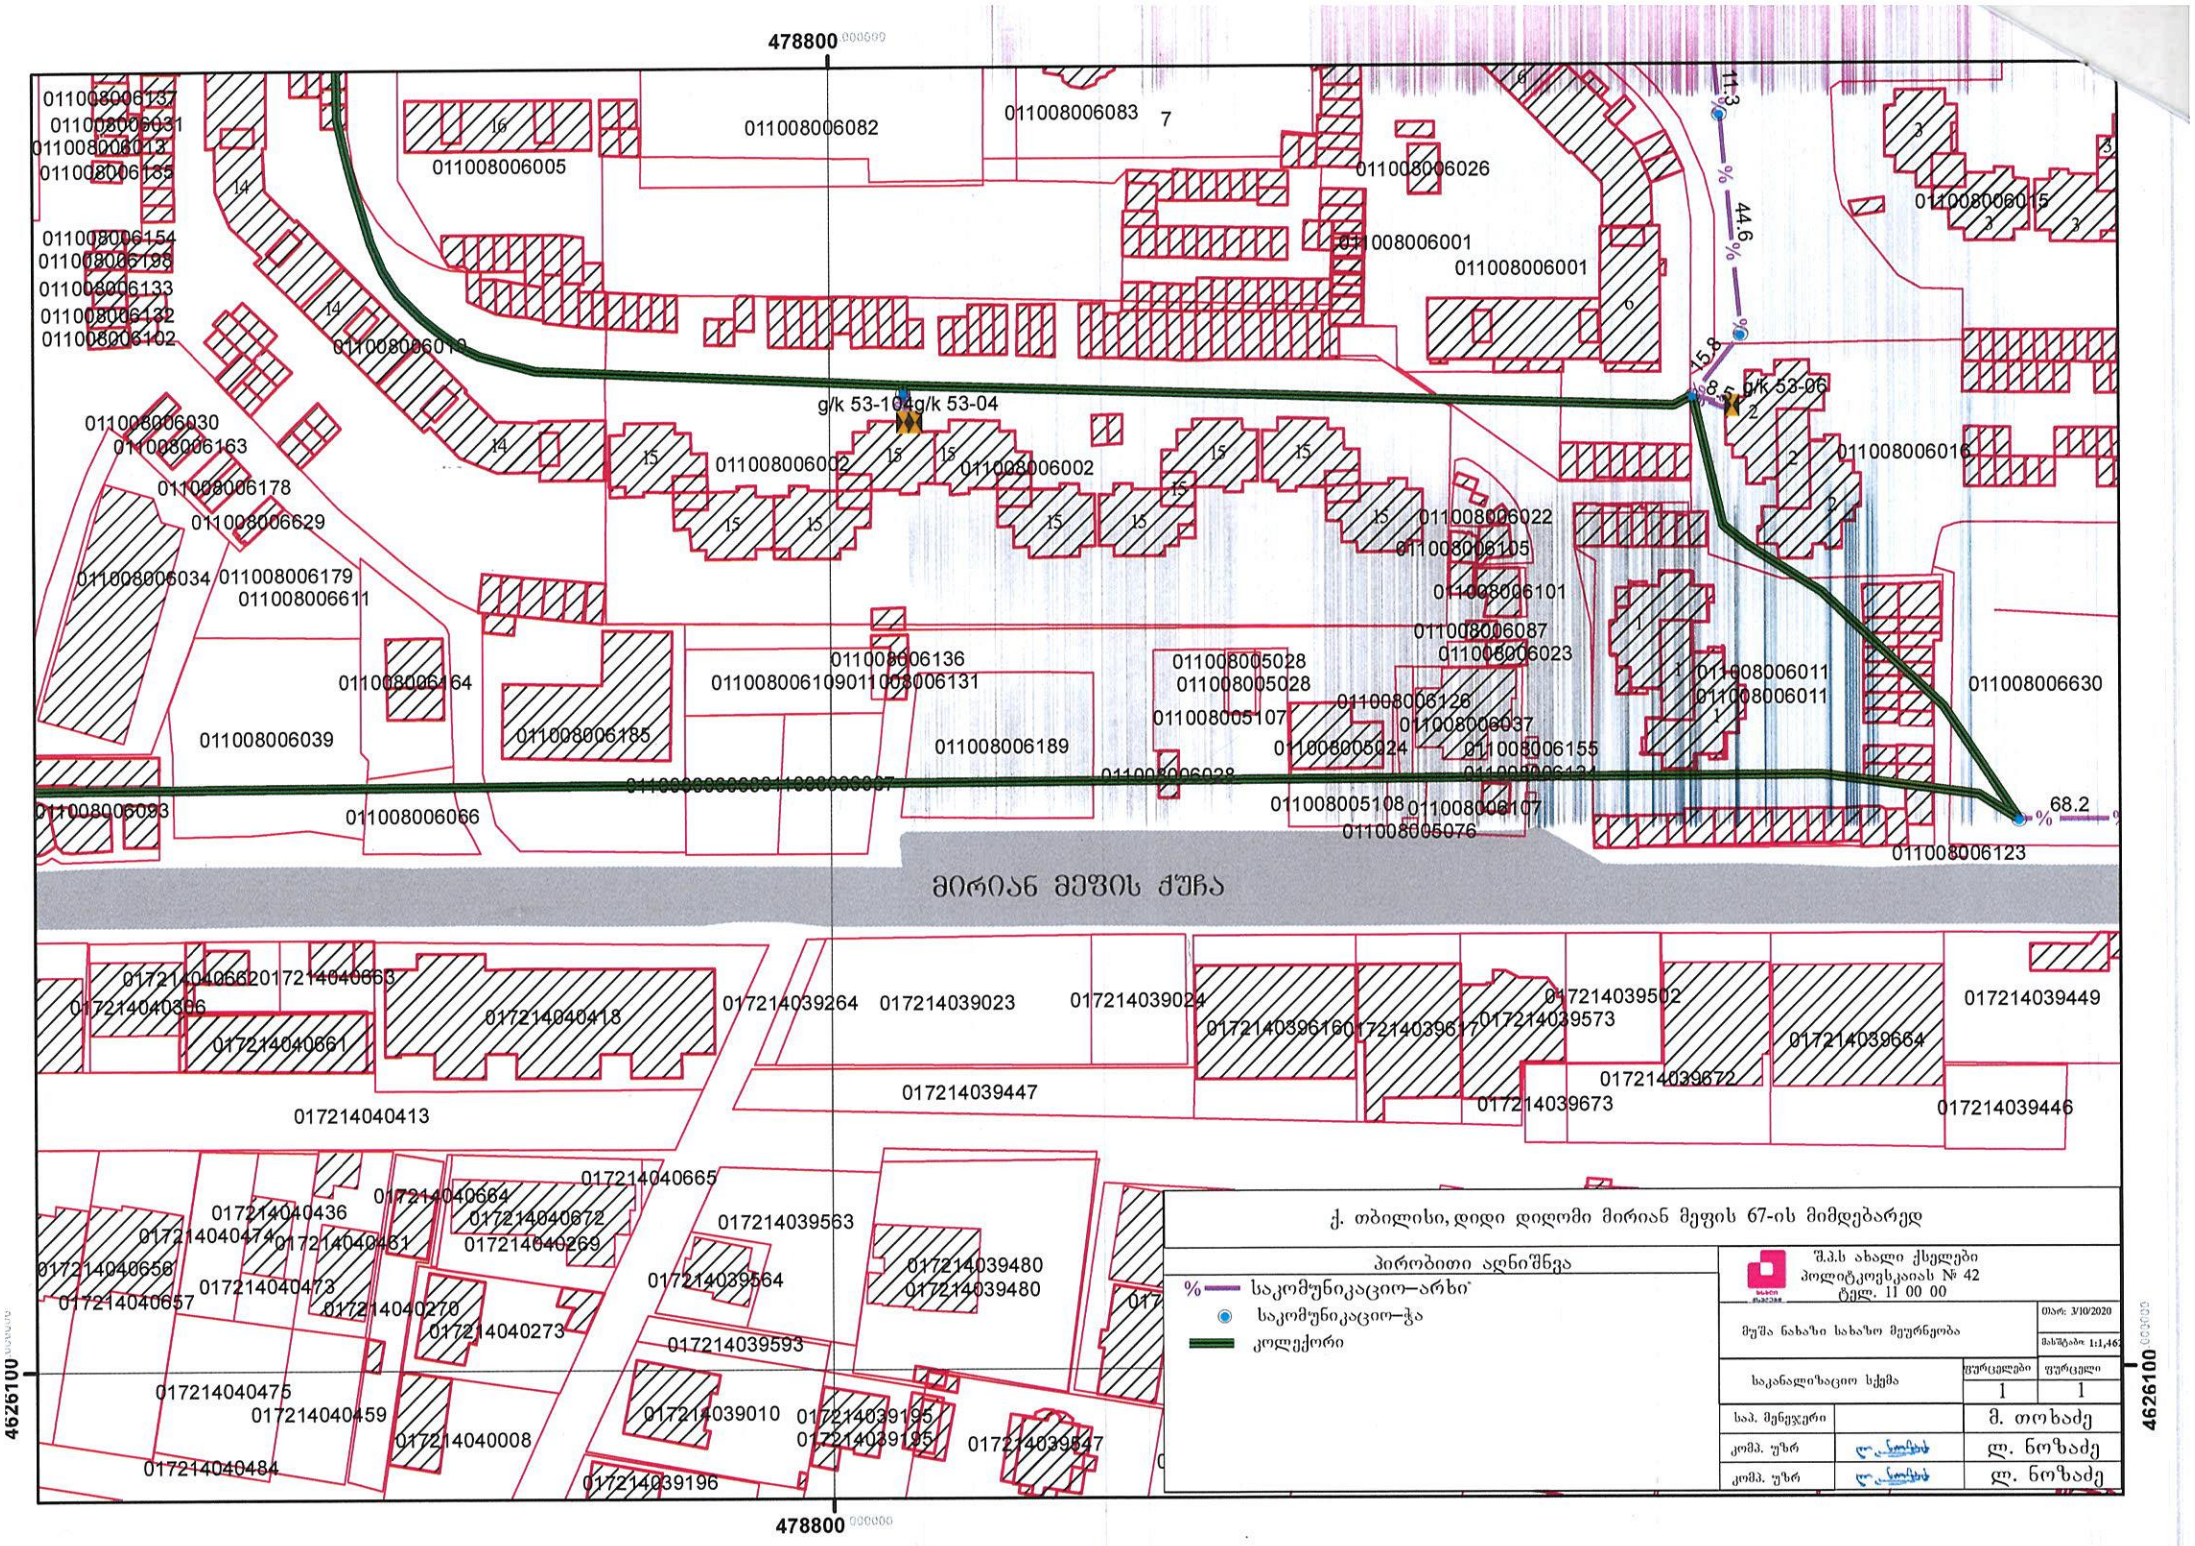
478800
4626100
011008006137
011008006031
011008006013
011008006135
011008006154
011008006134
011008006133
011008006132
011008006102
011008006030
011008006163
011008006178
011008006629
011008006034
011008006179
011008006611
011008006164
011008006039
011008006093
011008006066
011008006185
011008006189
011008006136
011008006131
011008005028
011008005107
011008006126
011008006037
011008005024
011008006155
011008005108
011008006107
011008005076
011008006082
011008006083
011008006005
011008006026
011008006001
011008006001
011008006015
011008006016
011008006022
011008006105
011008006101
011008006087
011008006023
011008006011
011008006011
011008006630
011008006123
g/k 53-104
g/k 53-04
g/k 53-06
11.3%
44.6%
15.8%
8.5%
68.2%
მირიან მეფის ქუჩა
017214040662
017214040663
017214040306
017214040418
017214040661
017214040413
017214039264
017214039023
017214039024
017214039502
017214039616
017214039617
017214039573
017214039449
017214039664
017214039672
017214039673
017214039446
017214039447
017214040665
017214040664
017214040436
017214040474
017214040672
017214040269
017214040461
017214040656
017214040657
017214040473
017214040270
017214040273
017214039563
017214039564
017214039480
017214039480
017214039593
017214040475
017214040459
017214040008
017214040484
017214039010
017214039195
017214039195
017214039547
017214039196
ქ. თბილისი, დიდი დიღომი მირიან მეფის 67-ის მიმდებარედ
პირობითი აღნიშვნა
საკომუნიკაციო–არხი
საკომუნიკაციო–ჭა
კოლექტორი
შ.პ.ს ახალი ქსელები
პოლიტკოვსკაიას № 42
ტელ. 11 00 00
მუშა ნახაზი სახაზო მეურნეობა
თარ: 3/10/2020
მასშტაბი 1:1,462
საკანალიზაციო სქემა
ფურცლები 1
ფურცელი 1
სახ. მენეჯერი
მ. თოხაძე
კომპ. უზრ
ლ. ნოზაძე
კომპ. უზრ
ლ. ნოზაძე