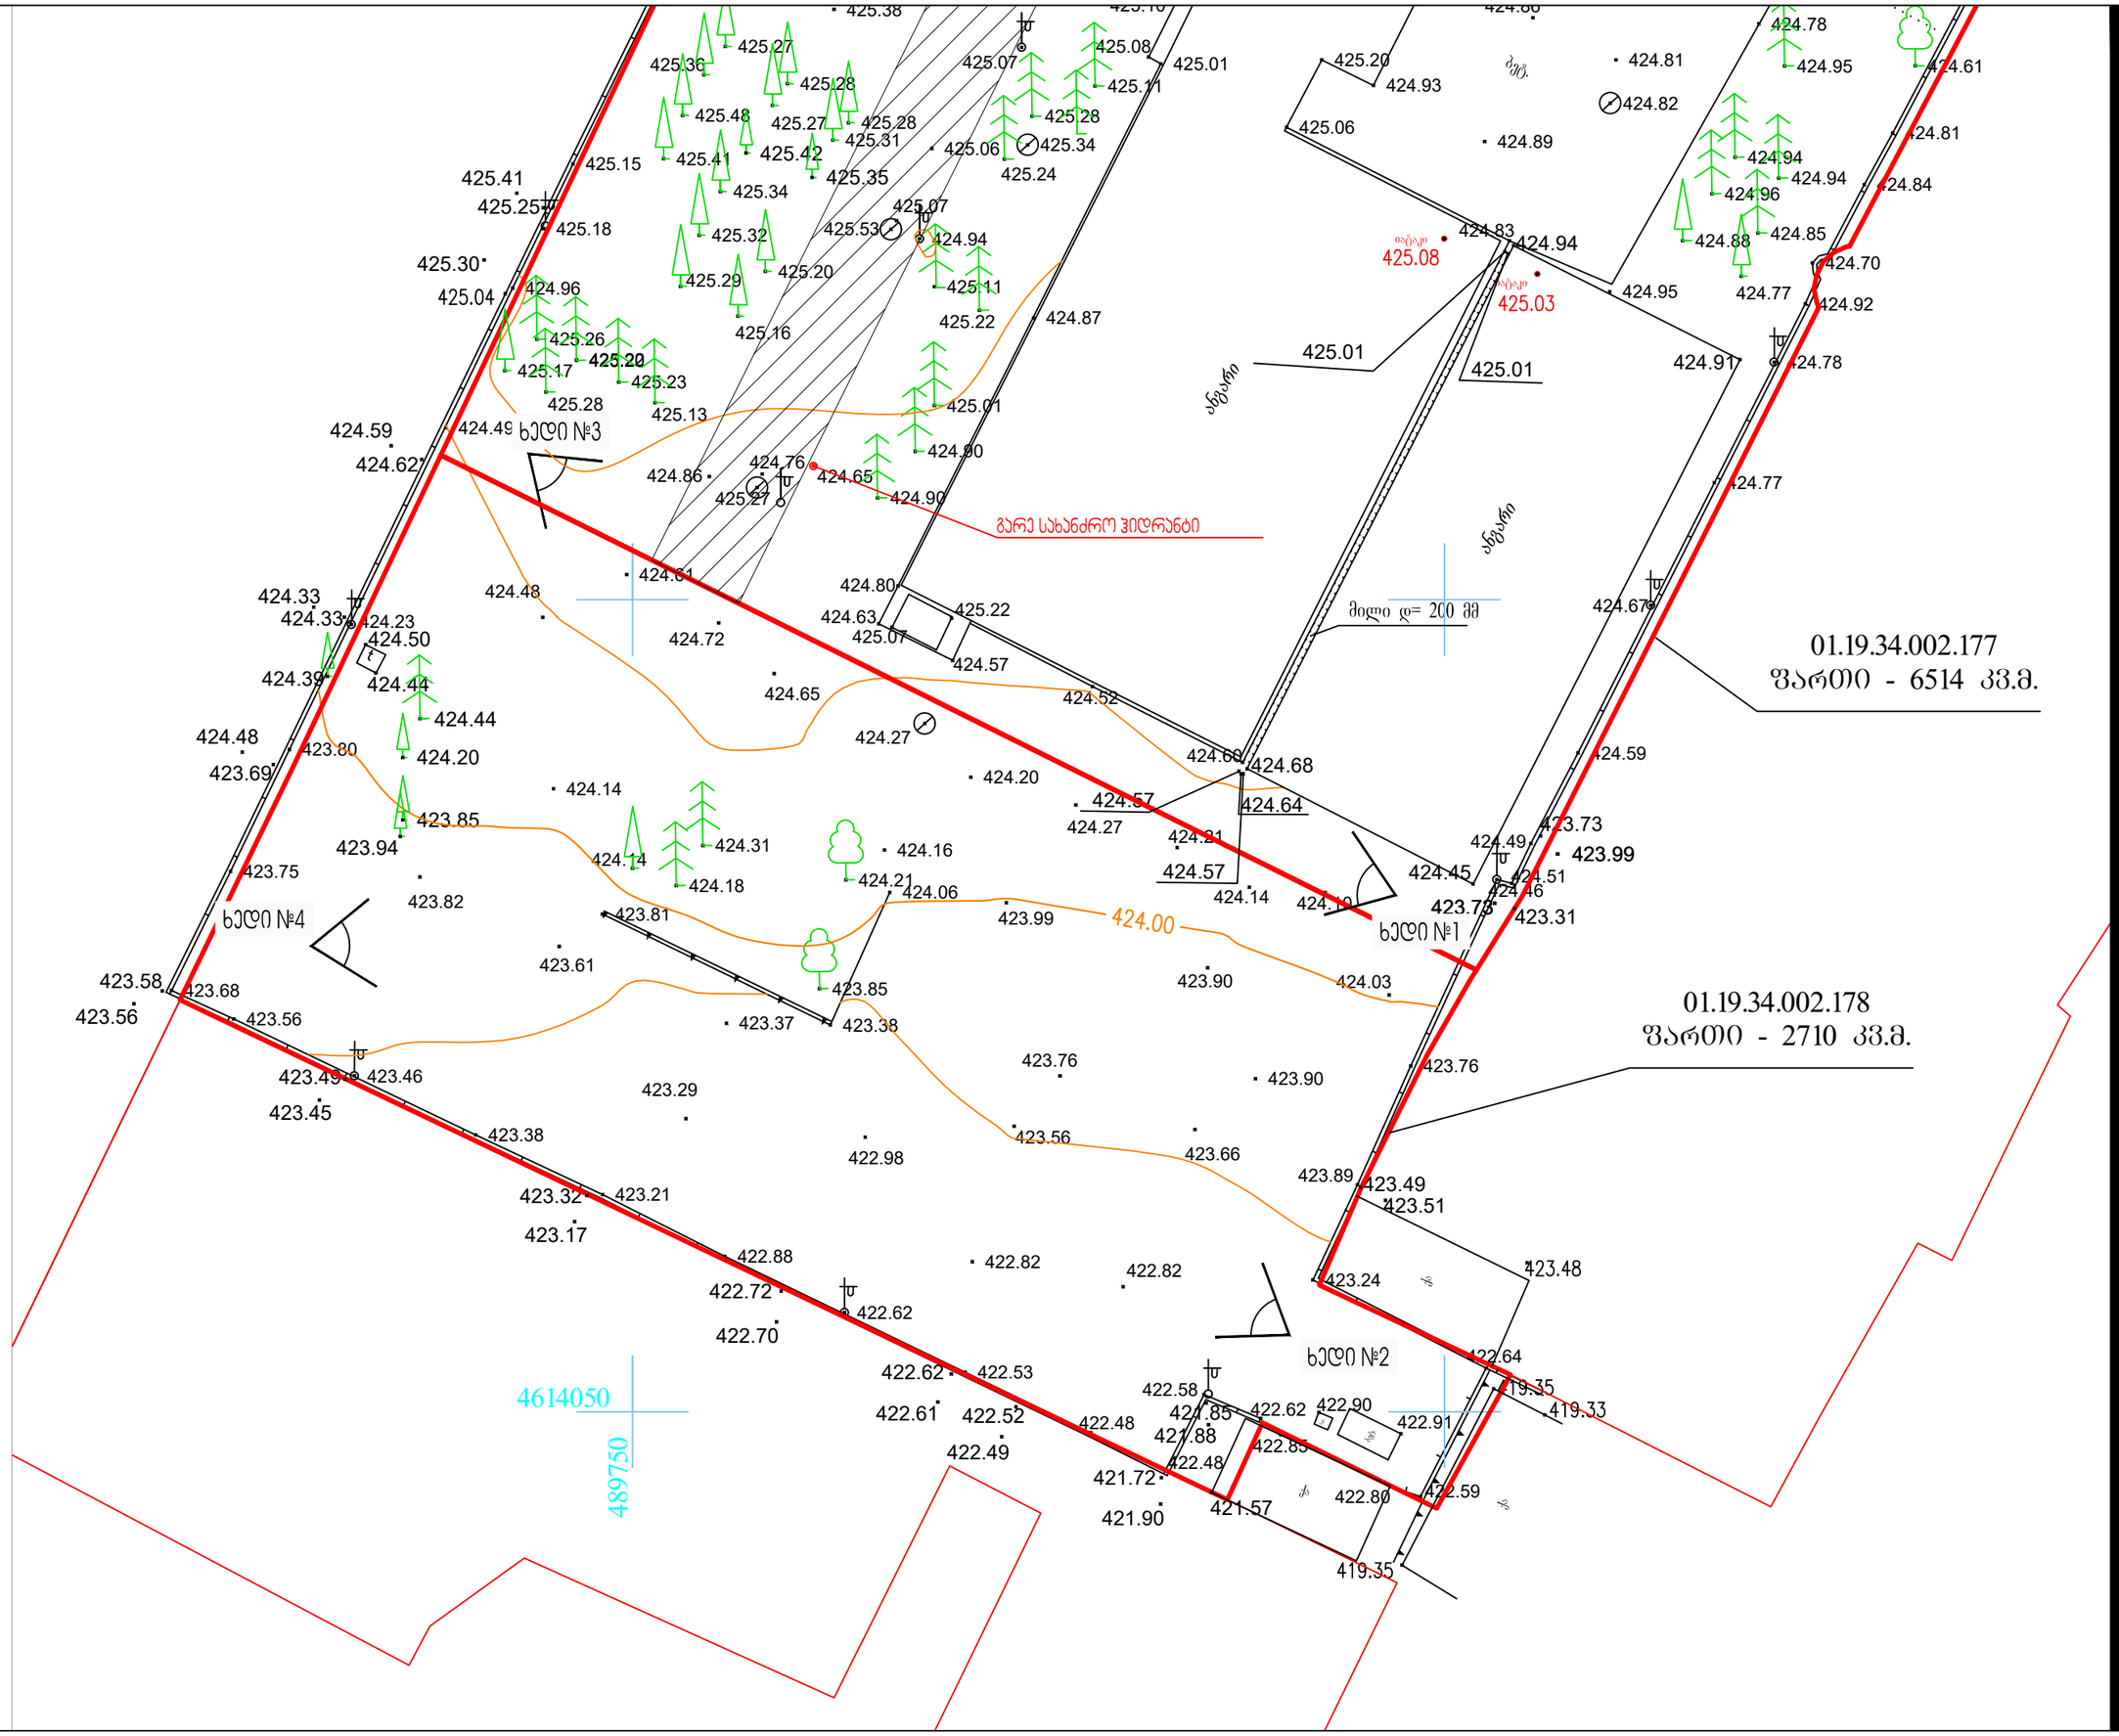


ARTSTUDIO PROJECT

ფაქტიური მისამართი: ქ. თბილისი, ბაგებში მიმდებარედ, ზ. საკანდელიძის ქ. 3, წყნეთის მეტროსადგურის, მეტრო პარკის კორპუსი #4, 0179 ტელ: (+995 32) 91 52 54
ელ-ფოსტა: info@artstudio.ge , artstudio_project@yahoo.com
www.artstudio.ge
Legal Address: G. Tabidze 3/5, 0105, Tbilisi, Georgia
Actual Address: Bagebi, Tskneti Hightway, Z. Sakandelidze Str.#3
Metra Park settlement, Block # 4, 0179, Tbilisi, Georgia
Tel: (+995 32) 91 52 54
E-mail: info@artstudio.ge , artstudio_project@yahoo.com
www.artstudio.ge

ქსპლიკაცია:

შენიშვნები:

დამკვეთი:

შ.პ.ს. ,, დასტა პროექტ, (ს/ს 426113341)

პროექტი

საწყობი
(დოკუმენტების არქივი)

მისამართი

ქ. თბილისი,
გრიგოლ ლორთქიფანიძის №15ბ

დირექტორი	ი.ასალვინი	
მთ. არქიტექტორი	გ.სულხანერიძე	
სავროექტო გუნდი	მ. ასლანდაძე	
	გ.გაბოძე	

სათაური

არსებული სიტუაციის გეგმა
ფოტოსურათების ხედების ჩვენებით

მასშტაბი	თარიღი 01.06.2020
სტადია სანებართვო	ფურცელი A-004-2

A3

არსებული სიტუაციის ფოტოსურათები

ხედი №1



ხედი №2



ხედი №3



ხედი №4



ARTSTUDIO PROJECT
ფაქტიური მისამართი: ქ. თბილისი, ბაგების მიმდებარედ, ხ. საკანდელიძის ქ. 3, ზემის მხატვრული, მეტრო ბარძიმ კოპალეიშ #4, 0179 ტელ: (+995 32) 91 52 54
ელ-ფოსტა: info@artstudio.ge , artstudio_project@yahoo.com
www.artstudio.ge
Legal Address: G. Tabidze 3/5, 0105, Tbilisi, Georgia
Actual Address: Bagebi, Tskneti Highway, Z. Sakandelidze Str.#3
Metra Park settlement, Block # 4, 0179, Tbilisi, Georgia
Tel: (+995 32) 91 52 54
E-mail: info@artstudio.ge , artstudio_project@yahoo.com
www.artstudio.ge

ქძაღიკაცია:

შენიშვნები:

დამკვეთი:

შ.პ.ს. „ დასტა პროპერტი“
(ს/კ 426113341)

პროექტი

საწყობი
(დოკუმენტების არქივი)

მისამართი

ქ. თბილისი,
გრიგოლ ლორთქიფანიძის №15ბ

დირექტორი	ი.ასათიანი	
მთ. არქიტექტორი	გ.სულაბერიძე	
საპროექტო გუნდი	მ. ასლანდაძე	
	გ.გვახარია	

სათაური

არსებული სიტუაციის ფოტოები

მასშტაბი	თარიღი 01.06.2020
სტადია საპროექტო	ფურცელი A-004-2

A3