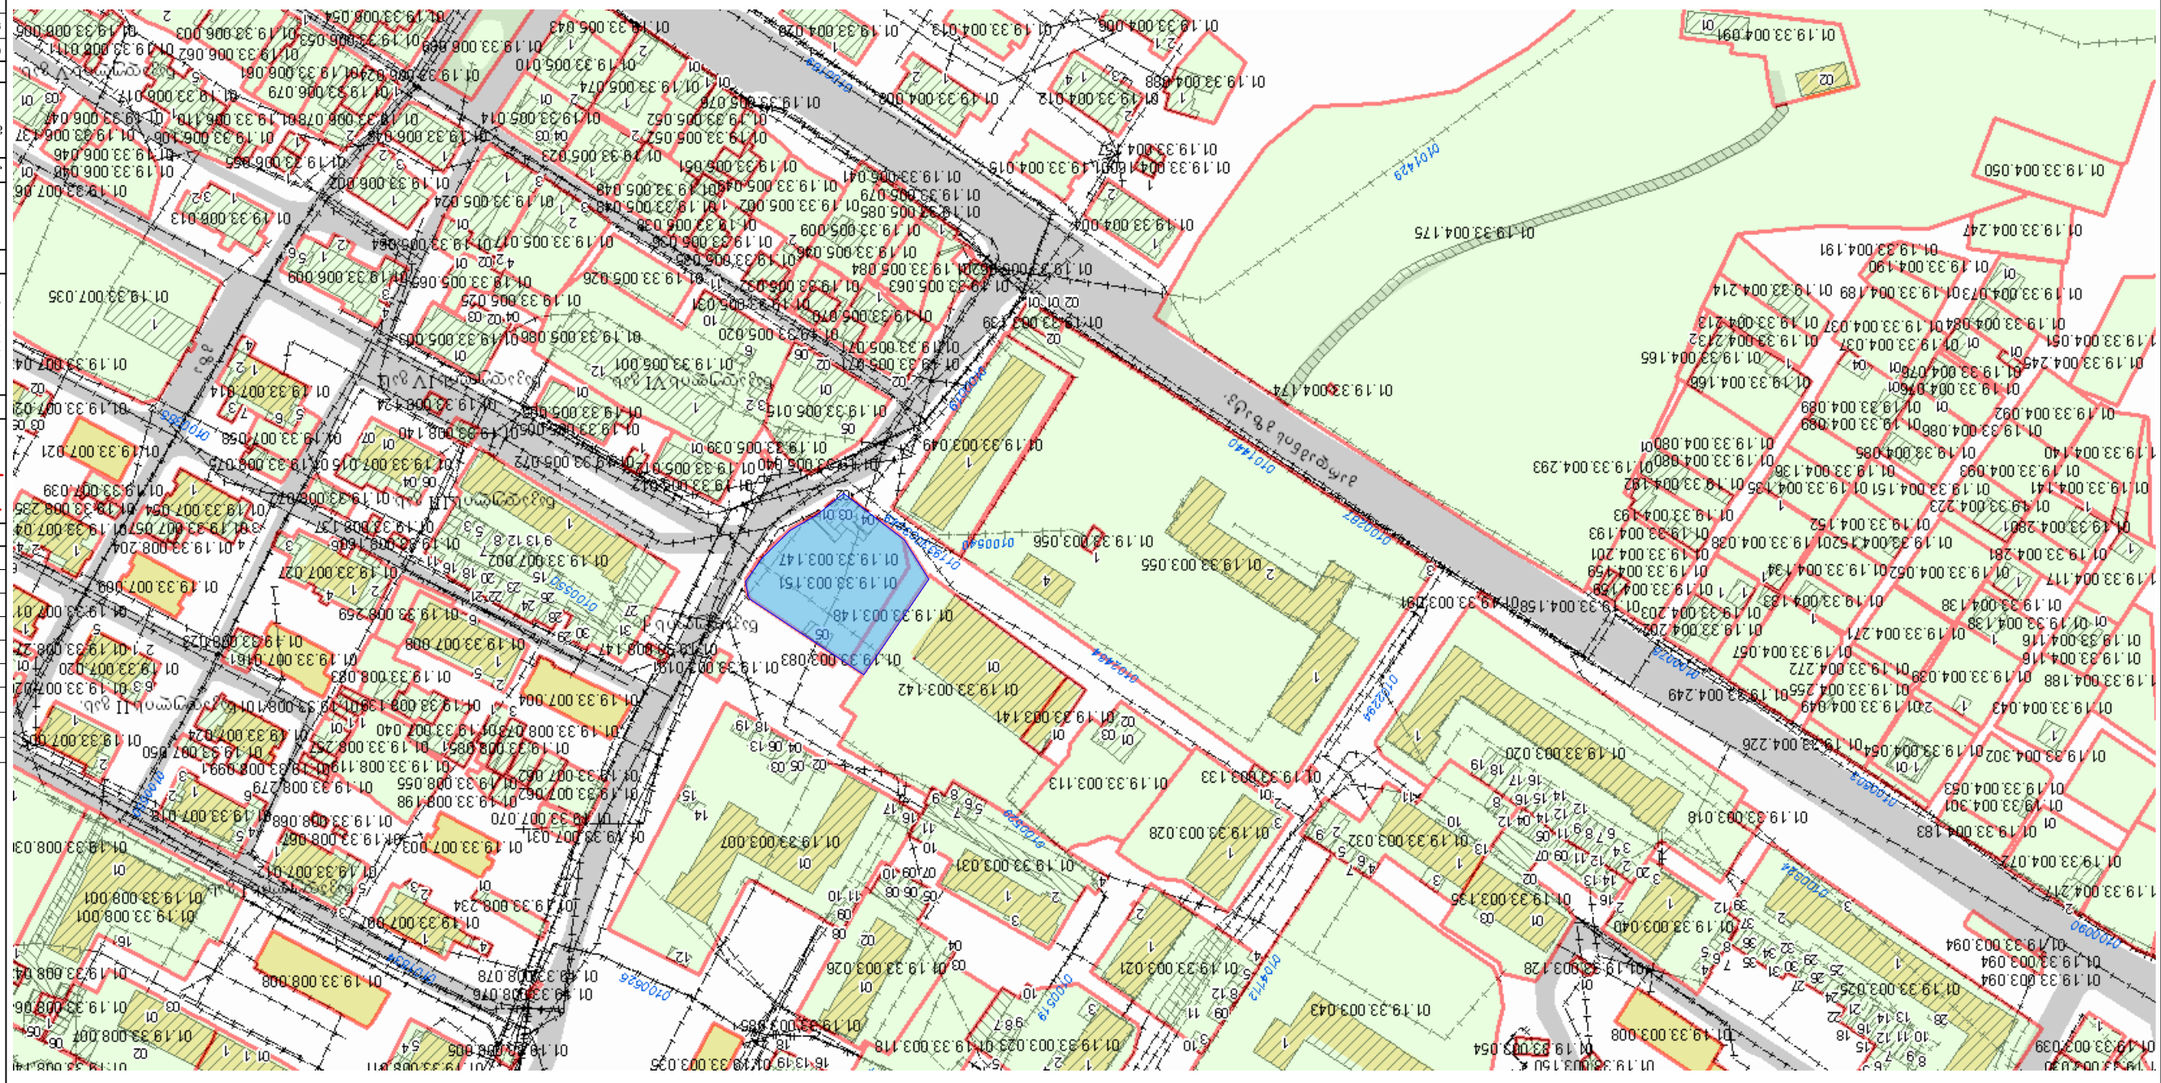

ՀՈՂԱՅԻՆ ՕԳՏԱԳՈՐԾՄԱՆ ՆԱԽԱԳԻԾ

ՀԱՄԱՅՆՔԻ ՂԵԿԱՎԱՐ՝	
ՀՈՂԱՅԻՆ ՕԳՏԱԳՈՐԾՄԱՆ ԳԼԽԱՎՈՐ ՃԱՐՏԱՐԱՊԵՏ՝	
ՀՈՂԱՅԻՆ ՕԳՏԱԳՈՐԾՄԱՆ ԳԼԽԱՎՈՐ (+000) ՕՐԻՆԱԿ՝	
ՀԱՄԱՁԱՅՆԱԳՐՈՂ ՃԱՐՏԱՐԱՊԵՏ՝	
ՀԱՄԱՁԱՅՆԱԳՐՈՂ ՕՐԻՆԱԿ՝	
ՀՈՂԱՅԻՆ ՕԳՏԱԳՈՐԾՄԱՆ ԳԼԽԱՎՈՐ ՃԱՐՏԱՐԱՊԵՏ՝ ԱՇԽԱՏԱՆՔԱՅԻՆ ՈՒԺԵՐԻ ՄԱՍՆԱԳԻՏԱԿԱՆ ԽՈՐՀՐԴԻ ՆԱԽԱԳԱՀ՝	
ՀՈՂԱՅԻՆ ՕԳՏԱԳՈՐԾՄԱՆ ԳԼԽԱՎՈՐ ՕՐԻՆԱԿ՝	
ՀՈՂԱՅԻՆ ՕԳՏԱԳՈՐԾՄԱՆ ԳԼԽԱՎՈՐ ՄԱՍՆԱԳԻՏԱԿԱՆ ԽՈՐՀՐԴԻ ՆԱԽԱԳԱՀ՝	
ՀՈՂԱՅԻՆ ՕԳՏԱԳՈՐԾՄԱՆ ԳԼԽԱՎՈՐ ՄԱՍՆԱԳԻՏԱԿԱՆ ԽՈՐՀՐԴԻ ՕՐԻՆԱԿ՝	

ՀՈՂԱՅԻՆ ՕԳՏԱԳՈՐԾՄԱՆ ՆԱԽԱԳԻԾ

ՀԱՄԱՅՆՔԱՅԻՆ ՀՈՂԵՐԻ ՕԳՏԱԳՈՐԾՄԱՆ ԿԱՆՈՆԱԿԱՐԳՈՒՄ ԿԱՏԱՐՎՈՂ ՓՈՓՈԽՈՒԹՅՈՒՆՆԵՐԻ ԵՎ ԼՐԱՑՈՒՄՆԵՐԻ ՆԱԽԱԳԻԾ

ՀԱՄԱՅՆՔԻ ՂԵԿԱՎԱՐ՝ ՀՐԱՉՅԱ ՀՈՎՀԱՆՆԻՍՅԱՆ

ՀՈՂԱՅԻՆ ՕԳՏԱԳՈՐԾՄԱՆ ԳԼԽԱՎՈՐ ՃԱՐՏԱՐԱՊԵՏ՝ ՀՐԱՉՅԱ ՀՈՎՀԱՆՆԻՍՅԱՆ

ՀՈՂԱՅԻՆ ՕԳՏԱԳՈՐԾՄԱՆ ԳԼԽԱՎՈՐ ՄԱՍՆԱԳԻՏԱԿԱՆ ԽՈՐՀՐԴԻ ՆԱԽԱԳԱՀ՝ ՀՐԱՉՅԱ ՀՈՎՀԱՆՆԻՍՅԱՆ

ՀՈՂԱՅԻՆ ՕԳՏԱԳՈՐԾՄԱՆ ԳԼԽԱՎՈՐ ՄԱՍՆԱԳԻՏԱԿԱՆ ԽՈՐՀՐԴԻ ՕՐԻՆԱԿ՝

ՀՈՂԱՅԻՆ ՕԳՏԱԳՈՐԾՄԱՆ ԳԼԽԱՎՈՐ ՕՐԻՆԱԿ՝

ՀԱՄԱՁԱՅՆԱԳՐՈՂ ՃԱՐՏԱՐԱՊԵՏ՝

ՀԱՄԱՁԱՅՆԱԳՐՈՂ ՕՐԻՆԱԿ՝

ՀՈՂԱՅԻՆ ՕԳՏԱԳՈՐԾՄԱՆ ԳԼԽԱՎՈՐ (+000) ՕՐԻՆԱԿ՝

ՀՈՂԱՅԻՆ ՕԳՏԱԳՈՐԾՄԱՆ ԳԼԽԱՎՈՐ ՃԱՐՏԱՐԱՊԵՏ՝

1. ԿԱՌԱՎԱՐՈՒԹՅԱՆ ՇՇՄՀԿ ՈՐՈՇՄԱՆ ՀԱՍՑԵՈՒՄ ՆԱԽԱՏԵՍՎԱԾ ՀՈՂԱՅԻՆ ՕԳՏԱԳՈՐԾՄԱՆ ՆՊԱՏԱԿԱՅԻՆ ՆՇԱՆԱԿՈՒԹՅԱՆ ՓՈՓՈԽՈՒԹՅՈՒՆՆԵՐԸ ԵՎ ԼՐԱՑՈՒՄՆԵՐԸ ՀԱՍՏԱՏԵԼՈՒ ՄԱՍԻՆ
2. ՀԱՄԱՅՆՔԻ ՂԵԿԱՎԱՐԻ ԱՇԽԱՏԱԿԱԶՄԻ ՀԱՄԱՅՆՔԱՊԱՀՊԱՆԱԿԱՆ ԱՇԽԱՏԱՆՔՆԵՐԻ ԿԱԶՄԱԿԵՐՊՄԱՆ ԵՎ ՀՈՂԱՅԻՆ ՕԳՏԱԳՈՐԾՄԱՆ ՀԱՐՑԵՐՈՎ ՀԱՄԱՁԱՅՆԱԳՐՈՒԹՅԱՆ ՄԱՍԻՆ
3. ՀՀ ՇԻՆԱՐԱՐՈՒԹՅԱՆ ՔԱՂԱՔԱՇԻՆԱԿԱՆ ԳՈՐԾՈՒՆԵՈՒԹՅԱՆ ՊԵՏԱԿԱՆ ԿՈՄԻՏԵԻ ՀՈՂԱՅԻՆ ՕԳՏԱԳՈՐԾՄԱՆ ԳԼԽԱՎՈՐ ՄԱՍՆԱԳԻՏԱԿԱՆ ԽՈՐՀՐԴԻ ՈՐՈՇՄԱՄԲ ՀՈՂԱՄԱՍԵՐԻ ՆՊԱՏԱԿԱՅԻՆ ՆՇԱՆԱԿՈՒԹՅԱՆ ՓՈՓՈԽՈՒԹՅՈՒՆՆԵՐԻ ԵՎ ԼՐԱՑՈՒՄՆԵՐԻ ՆԱԽԱԳԾԻ ՀԱՄԱՁԱՅՆԵՑՄԱՆ ՄԱՍԻՆ
4. ՀԱՄԱՅՆՔԱՅԻՆ ՂԵԿԱՎԱՐԻ ԱՇԽԱՏԱԿԱԶՄԻ ԿԱԶՄԱԿԵՐՊՄԱՆ ԵՎ ՀՈՂԱՅԻՆ ՕԳՏԱԳՈՐԾՄԱՆ ՀԱՐՑԵՐՈՎ ՀԱՄԱՁԱՅՆԱԳՐՈՒԹՅԱՆ ՄԱՍԻՆ

ՀՈՂԱՅԻՆ ՕԳՏԱԳՈՐԾՄԱՆ ԳԼԽԱՎՈՐ ՃԱՐՏԱՐԱՊԵՏ՝

ԱՐՄԱՆ ՄԱՐՏԻՐՈՍՅԱՆ, ՀՈՂԱՀԱՍՑԵՈՒՄ ՀՈՂԱՅԻՆ ՕԳՏԱԳՈՐԾՄԱՆ ՀԱՐՑԵՐՈՎ ՄԱՍՆԱԳԻՏԱԿԱՆ ԱՇԽԱՏԱՆՔՆԵՐԻ ԿԱԶՄԱԿԵՐՊՄԱՆ ԵՎ ՀՈՂԱՅԻՆ ՕԳՏԱԳՈՐԾՄԱՆ ՀԱՐՑԵՐՈՎ ՀԱՄԱՁԱՅՆԱԳՐՈՒԹՅԱՆ ՆԱԽԱԳԾԻ ՄՇԱԿՄԱՆ ԱՇԽԱՏԱՆՔՆԵՐԻ ԿԱԶՄԱԿԵՐՊՄԱՆ ՀԱՄԱՁԱՅՆԵՑՄԱՆ ՄԱՍԻՆ

ՀՈՂԱՅԻՆ ՕԳՏԱԳՈՐԾՄԱՆ ԳԼԽԱՎՈՐ ՄԱՍՆԱԳԻՏԱԿԱՆ ԽՈՐՀՐԴԻ ՆԻՍՏԻ ՀԱՄԱՐ՝ 01.19.33.003.151

ՀՈՂԱՅԻՆ ՕԳՏԱԳՈՐԾՄԱՆ ԳԼԽԱՎՈՐ ՄԱՍՆԱԳԻՏԱԿԱՆ ԽՈՐՀՐԴԻ ՆԻՍՏԻ ՀԱՍՑԵ՝ ՀԱՄԱՅՆՔԻ ՂԵԿԱՎԱՐԻ ԱՇԽԱՏԱԿԱԶՄԻ ՀԱՄԱՅՆՔԱՊԱՀՊԱՆԱԿԱՆ ԱՇԽԱՏԱՆՔՆԵՐԻ ԿԱԶՄԱԿԵՐՊՄԱՆ ԵՎ ՀՈՂԱՅԻՆ ՕԳՏԱԳՈՐԾՄԱՆ ՀԱՐՑԵՐՈՎ ՀԱՄԱՁԱՅՆԱԳՐՈՒԹՅԱՆ ՆԱԽԱԳԾԻ ՀԱՍՑԵ

ՀՈՂԱՄԱՍԵՐԻ ՀԱՄԱՐԱԿԱՐԳՈՒՄ

Հ/Հ	ՀՈՂԱՄԱՍԻ ՀԱՄԱՐ	ՄԱԿԵՐԵՍԸ (ՀԱ)
1		
2		
3		
4		
5		
6		

ՀՈՂԱՄԱՍԵՐԻ ԳՈՐԾԱՌՆԱԿԱՆ ՆՇԱՆԱԿՈՒԹՅՈՒՆ

ՀՈՂԱՄԱՍԻ ՀԱՄԱՐ՝	01.19.33.003.151
ՀԱՍՑԵԻ ՄԱԿԵՐԵՍ՝	3911.80 ՔԱՌԱԿՈՒՍ
ՀՈՂԱՄԱՍԻ ՄԱԿԵՐԵՍ՝	3911.80 ՔԱՌԱԿՈՒՍ
ՀՈՂԱՄԱՍԻ ՆՊԱՏԱԿԱՅԻՆ ՆՇԱՆԱԿՈՒԹՅՈՒՆ՝	ԲՆԱԿԱՎԱՅՐԵՐԻ ԱՆՀԱՏԱԿԱՆ ՕԳՏԱԳՈՐԾՄԱՆ ՀՈՂԵՐ
ՀՈՂԱՄԱՍԻ ՍԱՀՄԱՆԱՓԱԿՈՒՄ՝	ՉՈՒՆԻ
ՀՈՂԱՄԱՍԻ ՍԵՓԱԿԱՆՈՒԹՅԱՆ ՁԵՎԸ՝	ՄԱՍՆԱՎՈՐ
ՀՈՂԱՄԱՍԻ ՕԳՏԱԳՈՐԾՄԱՆ ՆՊԱՏԱԿԸ՝	ԲՆԱԿԱՎԱՅՐԵՐԻ ԱՆՀԱՏԱԿԱՆ ՕԳՏԱԳՈՐԾՄԱՆ ՀՈՂԵՐ
ՀՈՂԱՄԱՍԻ ՕԳՏԱԳՈՐԾՄԱՆ ՍԱՀՄԱՆԱՓԱԿՈՒՄՆԵՐԸ՝	ՉՈՒՆԻ

ՀՈՂԱՄԱՍԻ ՀԱՐԱԿԻՑ ՀՈՂԱՄԱՍԵՐԻ ՀԱՄԱՐԱԿԱՐԳՈՒՄ

Հ/Հ	ՀՈՂԱՄԱՍԻ ՀԱՄԱՐ	ՄԱԿԵՐԵՍԸ (ՀԱ)
1	01.19.33.003.147	3911.80

ՀՈՂԱՄԱՍԻ ՀԱՐԱԿԻՑ ՀՈՂԱՄԱՍԵՐԻ ԳՈՐԾԱՌՆԱԿԱՆ ՆՇԱՆԱԿՈՒԹՅՈՒՆ

ՀՈՂԱՄԱՍԻ ՀԱՄԱՐ՝	01.19.33.003.147
ՀԱՍՑԵԻ ՄԱԿԵՐԵՍ՝	3911.80 ՔԱՌԱԿՈՒՍ
ՀՈՂԱՄԱՍԻ ՄԱԿԵՐԵՍ՝	3911.80 ՔԱՌԱԿՈՒՍ
ՀՈՂԱՄԱՍԻ ՆՊԱՏԱԿԱՅԻՆ ՆՇԱՆԱԿՈՒԹՅՈՒՆ՝	ԲՆԱԿԱՎԱՅՐԵՐԻ ԱՆՀԱՏԱԿԱՆ ՕԳՏԱԳՈՐԾՄԱՆ ՀՈՂԵՐ
ՀՈՂԱՄԱՍԻ ՍԱՀՄԱՆԱՓԱԿՈՒՄ՝	ՉՈՒՆԻ
ՀՈՂԱՄԱՍԻ ՍԵՓԱԿԱՆՈՒԹՅԱՆ ՁԵՎԸ՝	ՄԱՍՆԱՎՈՐ
ՀՈՂԱՄԱՍԻ ՕԳՏԱԳՈՐԾՄԱՆ ՆՊԱՏԱԿԸ՝	ԲՆԱԿԱՎԱՅՐԵՐԻ ԱՆՀԱՏԱԿԱՆ ՕԳՏԱԳՈՐԾՄԱՆ ՀՈՂԵՐ
ՀՈՂԱՄԱՍԻ ՕԳՏԱԳՈՐԾՄԱՆ ՍԱՀՄԱՆԱՓԱԿՈՒՄՆԵՐԸ՝	ՉՈՒՆԻ

ՀՈՂԱՄԱՍԻ ՀԱՐԱԿԻՑ ՀՈՂԱՄԱՍԵՐԻ ՀԱՄԱՐԱԿԱՐԳՈՒՄ

Հ/Հ	ՀՈՂԱՄԱՍԻ ՀԱՄԱՐ	ՄԱԿԵՐԵՍԸ (ՀԱ)
1	01.19.33.003.148	3911.80

ՀՈՂԱՄԱՍԻ ՀԱՐԱԿԻՑ ՀՈՂԱՄԱՍԵՐԻ ԳՈՐԾԱՌՆԱԿԱՆ ՆՇԱՆԱԿՈՒԹՅՈՒՆ

ՀՈՂԱՄԱՍԻ ՀԱՄԱՐ՝	01.19.33.003.148
ՀԱՍՑԵԻ ՄԱԿԵՐԵՍ՝	3911.80 ՔԱՌԱԿՈՒՍ
ՀՈՂԱՄԱՍԻ ՄԱԿԵՐԵՍ՝	3911.80 ՔԱՌԱԿՈՒՍ
ՀՈՂԱՄԱՍԻ ՆՊԱՏԱԿԱՅԻՆ ՆՇԱՆԱԿՈՒԹՅՈՒՆ՝	ԲՆԱԿԱՎԱՅՐԵՐԻ ԱՆՀԱՏԱԿԱՆ ՕԳՏԱԳՈՐԾՄԱՆ ՀՈՂԵՐ
ՀՈՂԱՄԱՍԻ ՆՊԱՏԱԿԱՅԻՆ ՆՇԱՆԱԿՈՒԹՅՈՒՆ՝	ԲՆԱԿԱՎԱՅՐԵՐԻ ԱՆՀԱՏԱԿԱՆ ՕԳՏԱԳՈՐԾՄԱՆ ՀՈՂԵՐ
ՀՈՂԱՄԱՍԻ ՍԱՀՄԱՆԱՓԱԿՈՒՄ՝	ՉՈՒՆԻ
ՀՈՂԱՄԱՍԻ ՍԵՓԱԿԱՆՈՒԹՅԱՆ ՁԵՎԸ՝	ՄԱՍՆԱՎՈՐ
ՀՈՂԱՄԱՍԻ ՕԳՏԱԳՈՐԾՄԱՆ ՆՊԱՏԱԿԸ՝	ԲՆԱԿԱՎԱՅՐԵՐԻ ԱՆՀԱՏԱԿԱՆ ՕԳՏԱԳՈՐԾՄԱՆ ՀՈՂԵՐ
ՀՈՂԱՄԱՍԻ ՕԳՏԱԳՈՐԾՄԱՆ ՍԱՀՄԱՆԱՓԱԿՈՒՄՆԵՐԸ՝	ՉՈՒՆԻ

ՀՈՂԱՄԱՍԻ ՀԱՐԱԿԻՑ ՀՈՂԱՄԱՍԵՐԻ ՀԱՄԱՐԱԿԱՐԳՈՒՄ

Հ/Հ	ՀՈՂԱՄԱՍԻ ՀԱՄԱՐ	ՄԱԿԵՐԵՍԸ (ՀԱ)
1	01.19.33.003.158	3911.80

ՀՈՂԱՄԱՍԻ ՀԱՐԱԿԻՑ ՀՈՂԱՄԱՍԵՐԻ ԳՈՐԾԱՌՆԱԿԱՆ ՆՇԱՆԱԿՈՒԹՅՈՒՆ

ՀՈՂԱՄԱՍԻ ՀԱՄԱՐ՝	01.19.33.003.158
ՀԱՍՑԵԻ ՄԱԿԵՐԵՍ՝	3911.80 ՔԱՌԱԿՈՒՍ
ՀՈՂԱՄԱՍԻ ՄԱԿԵՐԵՍ՝	3911.80 ՔԱՌԱԿՈՒՍ
ՀՈՂԱՄԱՍԻ ՆՊԱՏԱԿԱՅԻՆ ՆՇԱՆԱԿՈՒԹՅՈ


M5A4
Mzda Satellite
ქ. ზედაზენის ქუჩა
ქ. ზედაზენის ქუჩა
ქ. ზედაზენის ქუჩა

საპროექტო ტერიტორიის ტოპო გეგმა
მ. 1:500

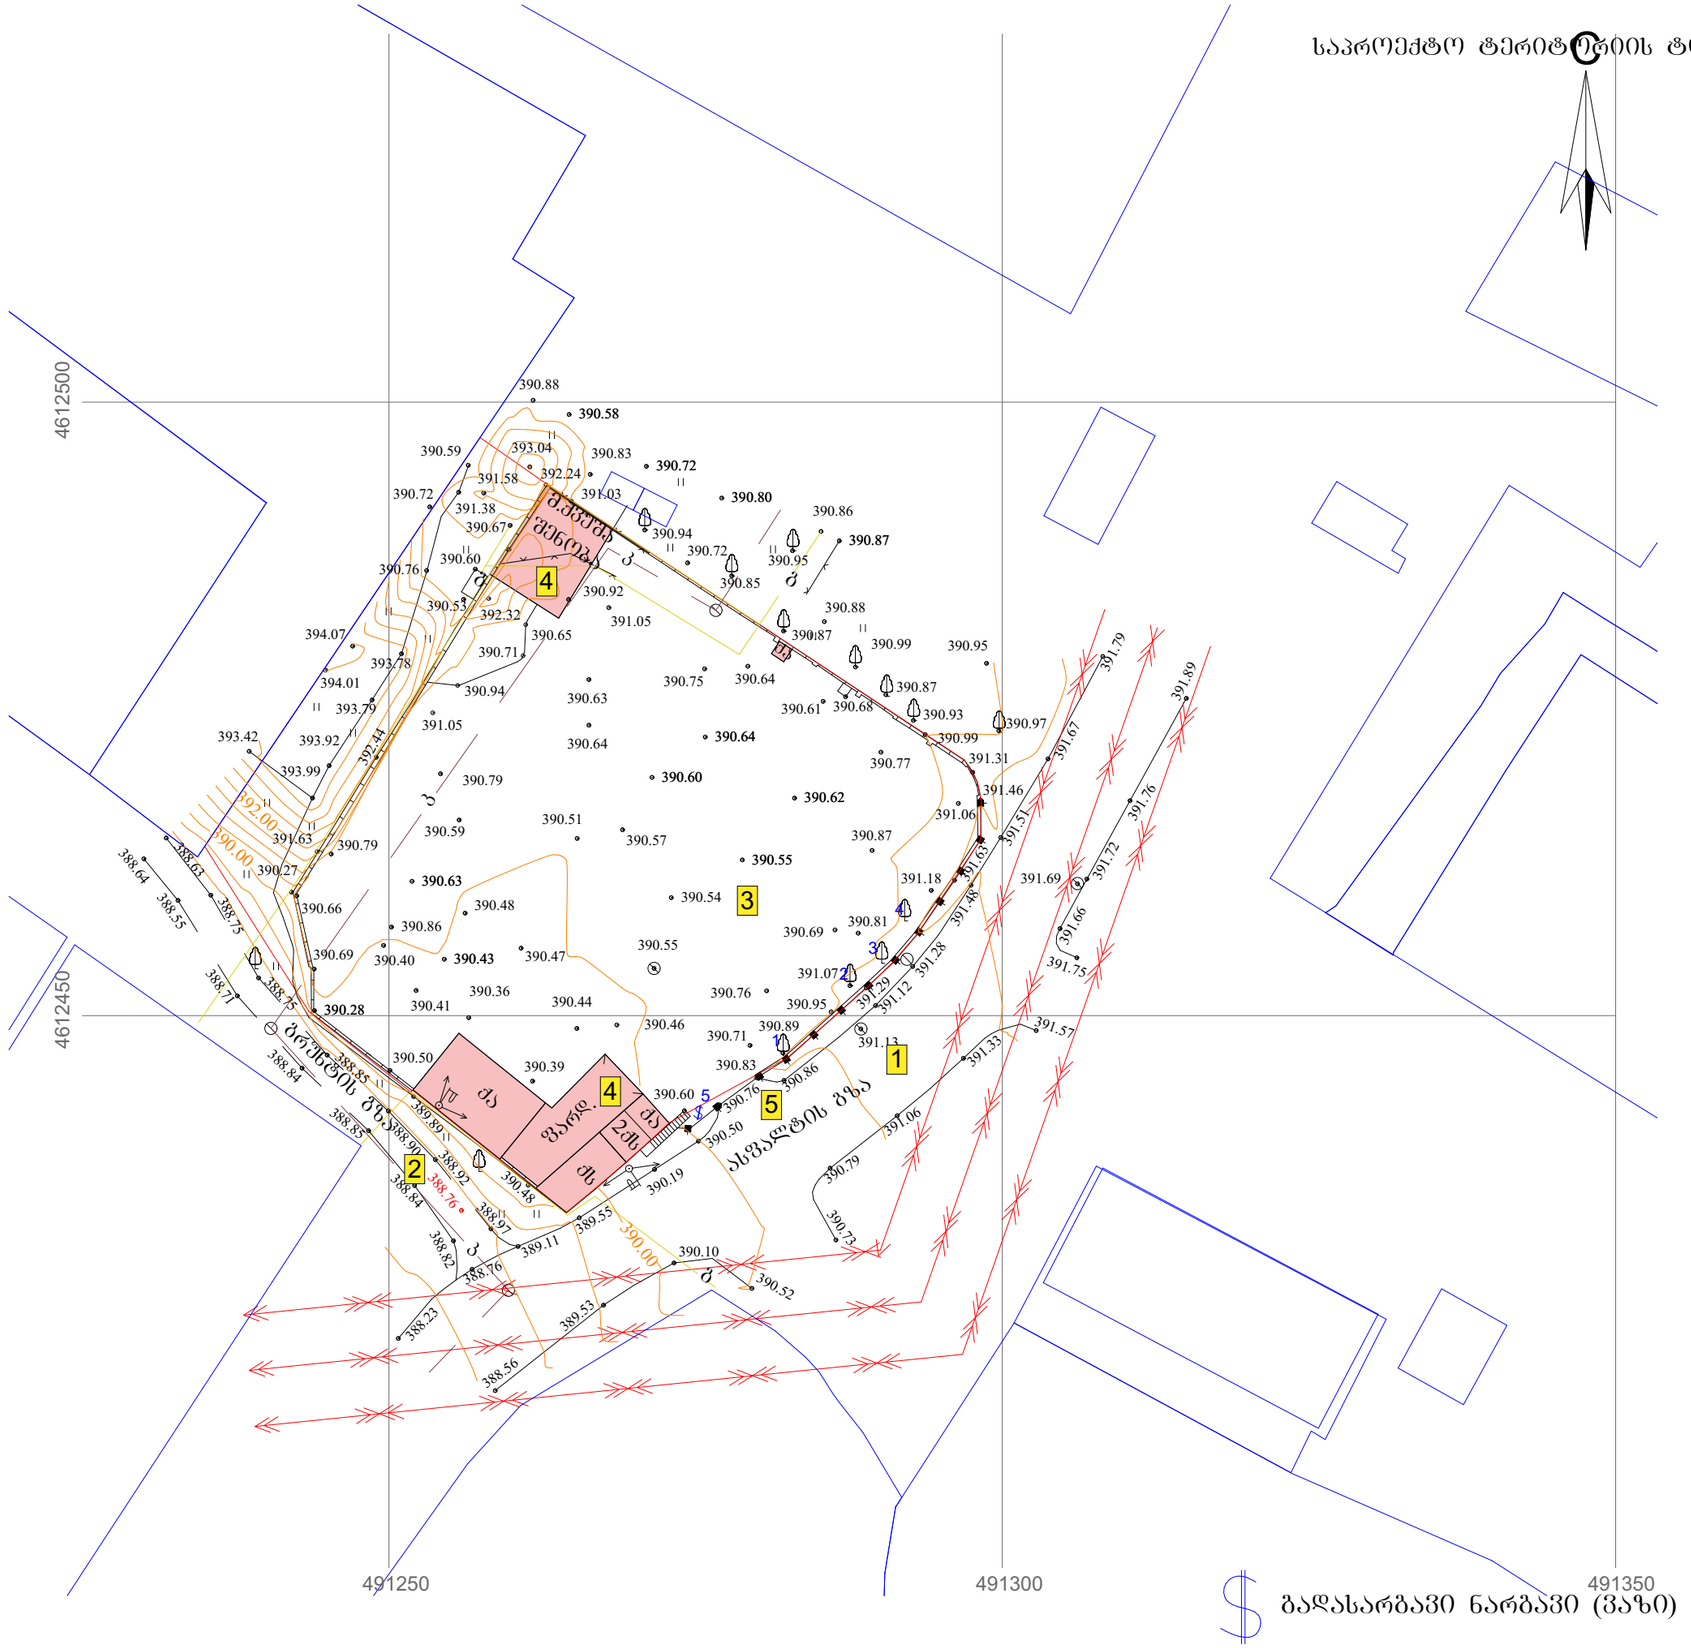

გადასარბენი მწვანე ნარგავები

№5 ვაზი	ჯანსაღი

გადასარგავი ნარგავი (ვაზი)

ნახაზის დასახელება:

საპროექტო ტერიტორიის ტოპო გეგმა

ექსპლიკაცია:

1. მთ.გზა
2. მეორე ხარისხოვანი გზა ჩიხი
3. საპროექტო ტერიტორია
4. სადემონტაჟო შენობა-ნაგებობა
5. ტერიტორიაზე შესასვლელი

თარიღი 20/06/2020წ.

კორექტირება

№	კორექტირება	თარიღი
1		
2		
3		
4		
5		
6		

პირობითი ნიშნები:

ნაკვეთის საზღვარი

ჭრილის ხაზი

არქიტექტურული ნიშნული

შენიშვნები

1. ნახაზში შეტანილი ყველა ცვლილება უნდა შეთანხმდეს პროექტის ავტორთან.
2. შენობის საპროექტო ნული (+0.00) ტოლია +391.80 აბსოლიტური ნიშნულის
3. პროექტში ყველა ზომა მოცემულია მილიმეტრებში.
4. პროექტი გაკეთებულია დამკვეთის მიერ მოტანილი ტოპოგეგმის დაშუქცელზე.

მისამართი

ქ.თბილისი, ქინძმარაულის შესახვევი, კორპ. №30-ის მიმდებარედ; ქუჩა ნაკაფული
საკ.კოდი: 01.19.33.003.151

პროექტის სახელწოდება

მრავალბინიანი საცხოვრებელი სახლის არქიტექტურული პროექტი

სტადია	პროექტი	არ
თანამდებობა	გვარი	ხელმოწერა
დირექტორი	გ. გენდელიანი	
არქიტექტორი	ი. ბერიძე	
არქიტექტორი	დ. კომახიძე	
შესრულა	დ. კომახიძე	
საპროექტოს ლოგო		მისამართი

BIJI ARCHITECTURE
BIJI ARCHITECTURE
ქ. თბილისი შავთველის №1ა
TEL:
595 55-35-74
599 75-28-88

ნაკვეთის №		მასშტაბი
სტადია	პროექტი	1:100
ფორმატი	ფურცლები	A.12
A-3	A-010	20/06/2020 წ.

გაზონის ფილა



საპროექტო გენ.გეგმა
მ. 1:500

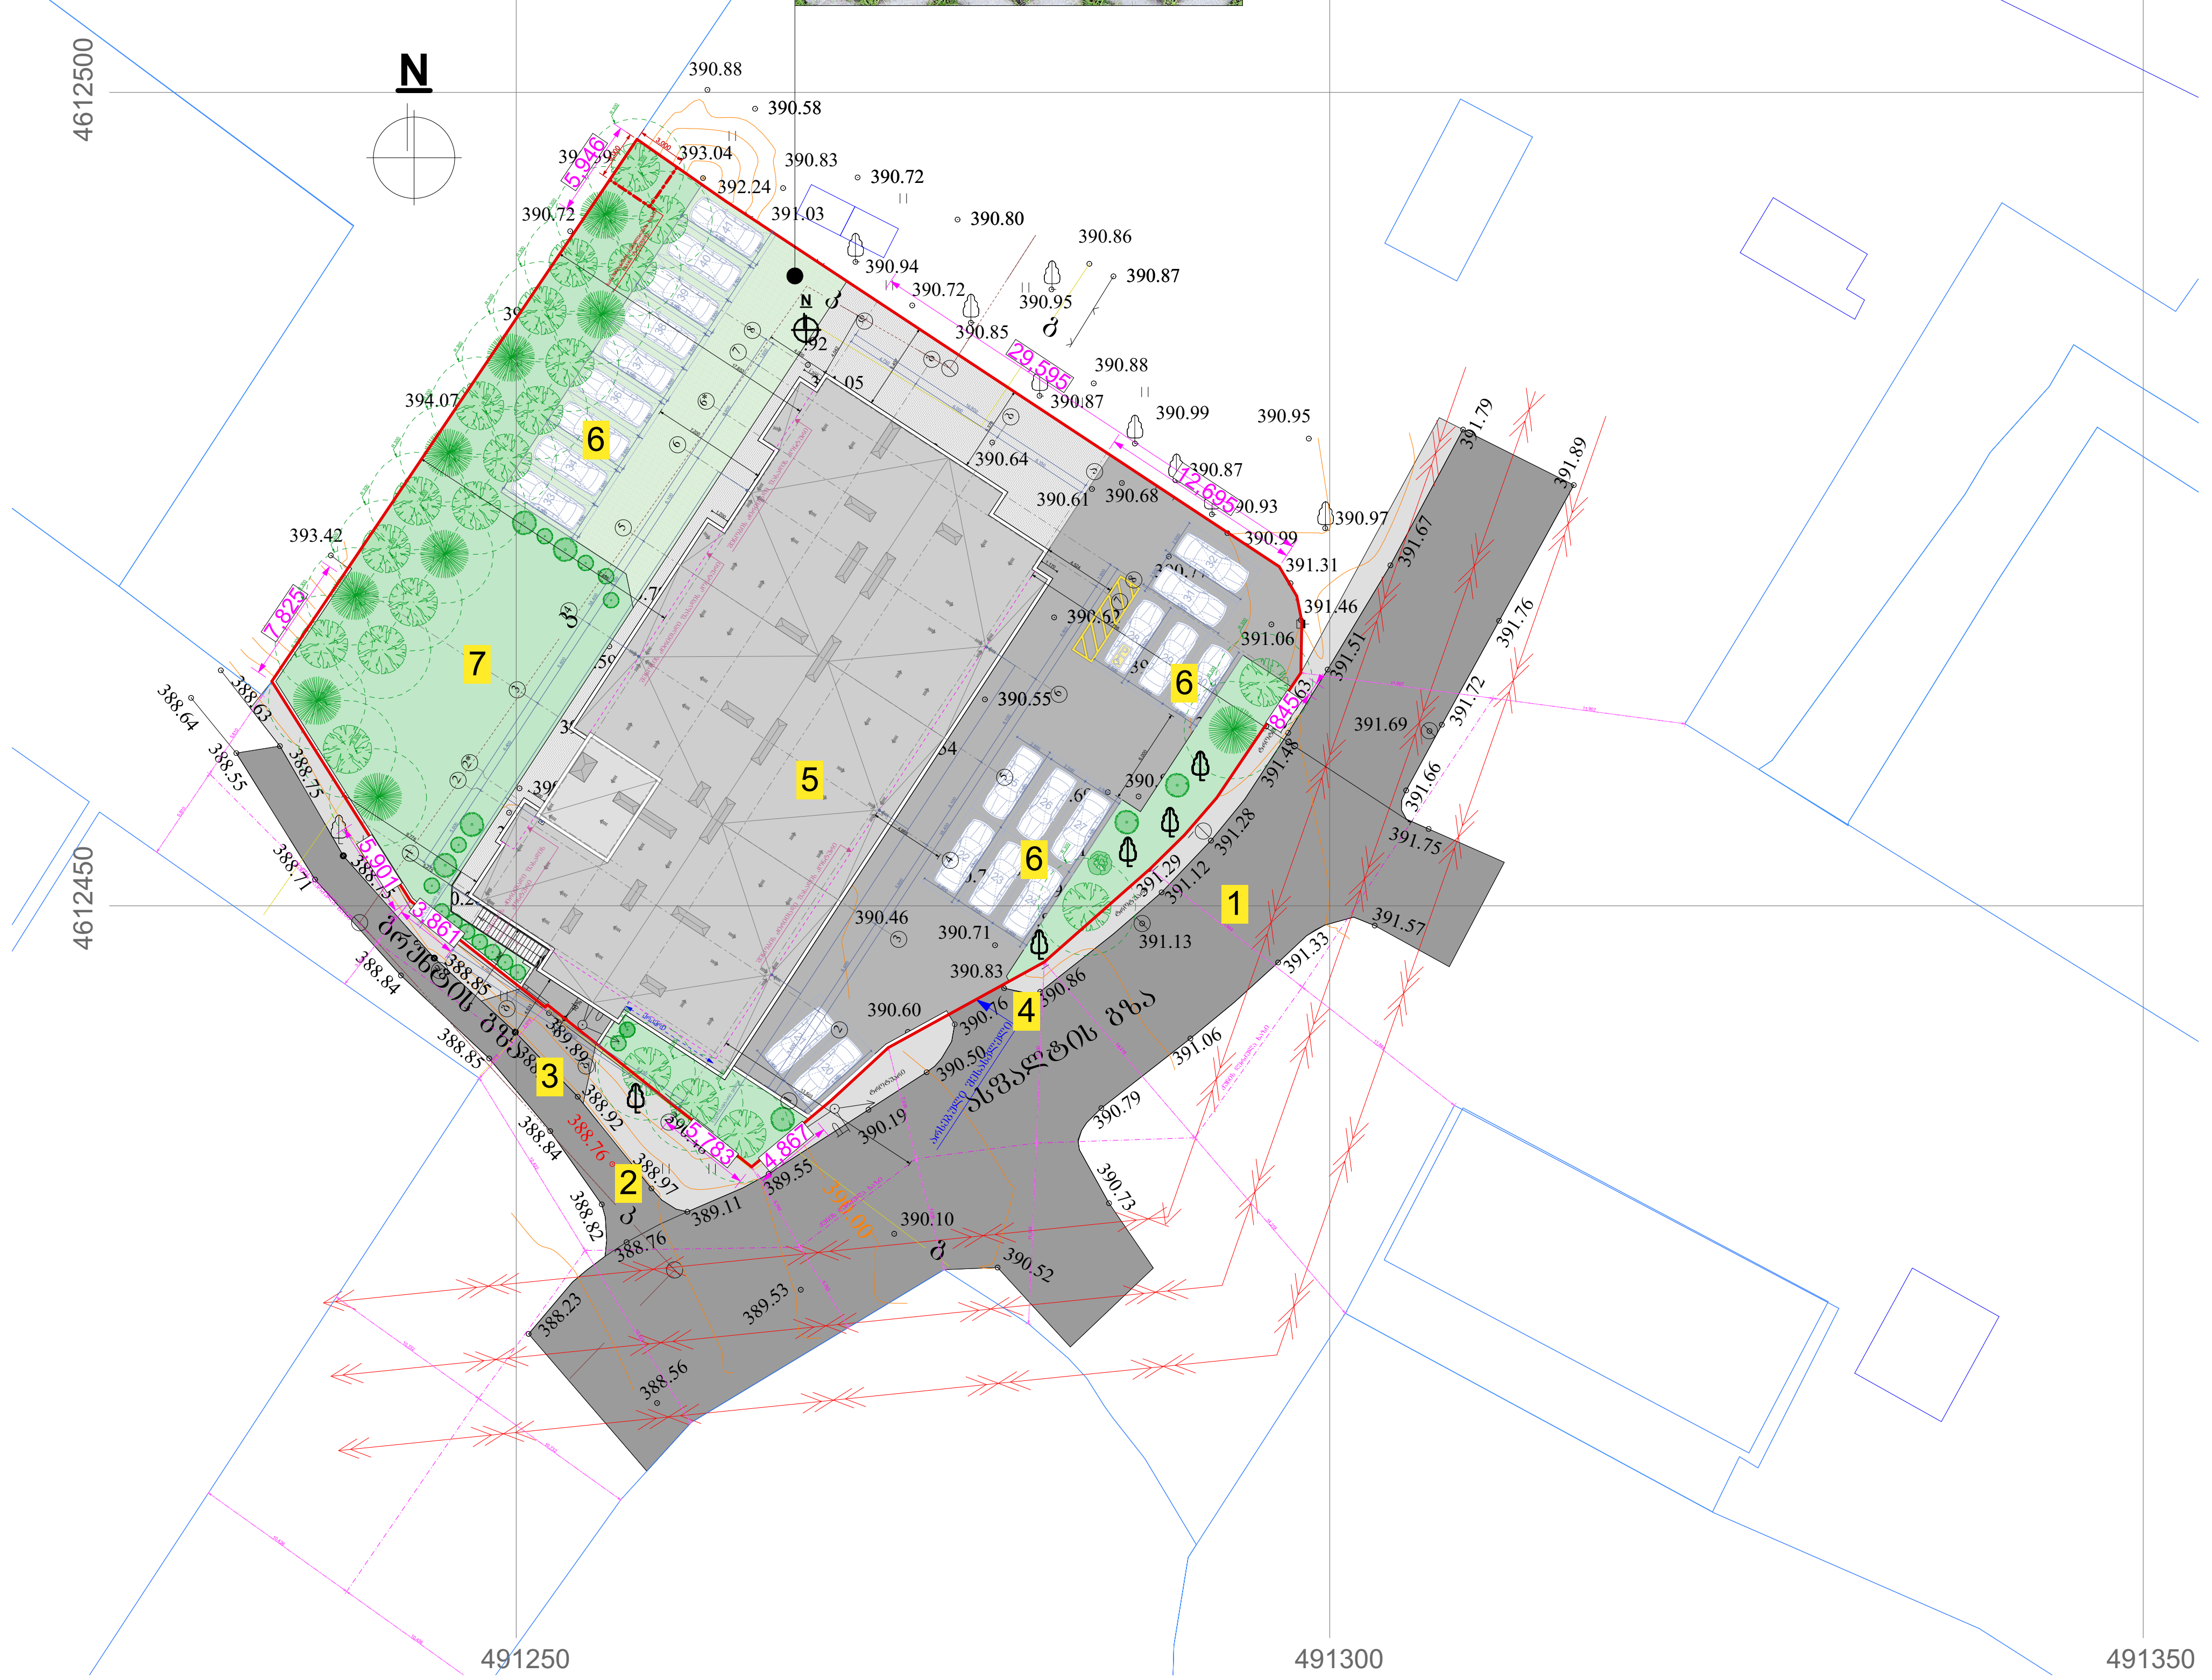

შენიშვნა: ხეების დეტალური სპეციფიკაცია იხ.პროექტის დენდროლოგიურ ნაწილში

ნახაზის დასახელება:

საპროექტო გენ.გეგმა

ექსპლიკაცია:

1. მთ.გზა
2. მეორე ხარისხოვანი გზა ჩიხი
3. სამანქანო პანდუსი
4. არსებული შესასვლელი
5. საპროექტო შენობა
6. ღია ავტოსადგომი
7. ეზო(გამწვანება)

თარიღი 20/06/2020წ.

კორექტირება

№	კორექტირება	თარიღი
1		
2		
3		
4		
5		
6		

პირობითი ნიშნები:

- ნაკვეთის საზღვარი
- ჭრილის ხაზი
- არქიტექტურული ნიშნული

შენიშვნები

1. ნახაზში შეტანილი ყველა ცვლილება უნდა შეთანხმდეს პროექტის ავტორთან.
2. შენობის საპროექტო ნული (+0.00) ტოლია +391.80 აბსოლიტური ნიშნულის
3. პროექტში ყველა ზომა მოცემულია მილიმეტრებში.
4. პროექტი გაკეთებულია დამკვეთის მიერ მოტანილი ტოპოგეგმის დაფუძველზე.

მისამართი

ქ.თბილისი, ქინძმარაულის შესახვევი, კორპ. №30-ის მიმდებარედ; ქუჩა ნაკადული
საკ.კოდი: 01.19.33.003.151

პროექტის სახელწოდება

მრავალბინიანი საცხოვრებელი სახლის არქიტექტურული პროექტი

სტადია	პროექტი	არ
თანამდებობა	გვარი	ხელმოწერა
დირექტორი	გ. გენდელიანი	
არქიტექტორი	ი. გოგოხია	
არქიტექტორი	დ. კომახიძე	
შეასრულა	დ. კომახიძე	

საპროექტოს ლოგო	მისამართი
BIJI ARCHITECTURE	ქ. თბილისი შავიშვილის №1ა TEL: 595 55-35-74 599 75-28-88

დაკვეთა №		მასშტაბი
სტადია	პროექტი	1:100
ფორმატი	ფურცლები	A.13
A-3	A-011	20/06/2020 წ.

ბალახის ფილა

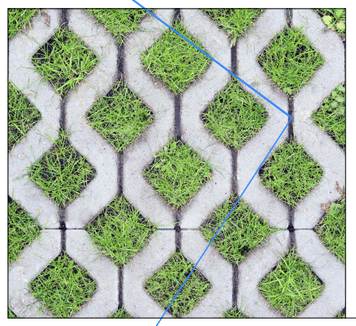

საპრეზენტაციო გენგეგმა
მ. 1:250

ნახაზის დასახელება:

საპროექტო გენ.გეგმა

ექსპლიკაცია:

1. მთ.გზა
2. მეორე ხარისხოვანი გზა ჩიხი
3. სამანქანე კანდუსი
4. არსებული შესასვლელი
5. საპროექტო შენობა
6. ღია ავტოსადგომი
7. ეზო(გამწვანება)

თარიღი 20/06/2020წ.

კორექტირება

№	კორექტირება	თარიღი
1		
2		
3		
4		
5		
6		

პირობითი ნიშნები:

ნაკვეთის საზღვარი

ჭრილის ხაზი

არქიტექტურული ნიშნული

შენიშვნები

1. ნახაზში შეტანილი ცვლილა ცვლილება უნდა შეთანხმდეს პროექტის ავტორთან.
2. შენობის საპროექტო ნული (+0.00) ტოლია +391.80 აბსოლიტური ნიშნულის
3. პროექტში ცვლილა ზომა მოცემულია მილიმეტრებში.
4. პროექტი გაკეთებულია დამკვეთის მიერ მოწვდილი ტოპოგეგმის დაფუძნელზე.

მისამართი

ქ.თბილისი, ქონმპარაულის შესახვევი, კორპ. №30-ის მიმდებარედ; ჭუბა ნაკვეთული
საკადრო: 01.19.33.003.151

პროექტის სახელწოდება

მრავალბინიანი საცხოვრებელი სახლის არქიტექტურული პროექტი

სტადია	პროექტი	არ
თანამდებობა	გვარი	ხელმოწერა
დირექტორი	ბ. გენდელიანი	
არქიტექტორი	ი. ბერიძე	
არქიტექტორი	დ. კომახიძე	
შესრულა	დ. კომახიძე	

საპროექტო ლოგო მისამართი

BIJI ARCHITECTURE
BIJI ARCHITECTURE
ქ. თბილისი ზაქარეიშვილის №13
TEL:
595 55-35-74
599 75-28-88

დაკვეთა №		მასშტაბი
სტადია	პროექტი	1:100
შეკვეთა	ფურცელი	A.14
A-3	A-012	20/06/2020 წ.

თბილისის არქიტექტურა

ქალაქ თბილისის მუნიციპალიტეტის საჯარო სამართლის იურიდიული პირი

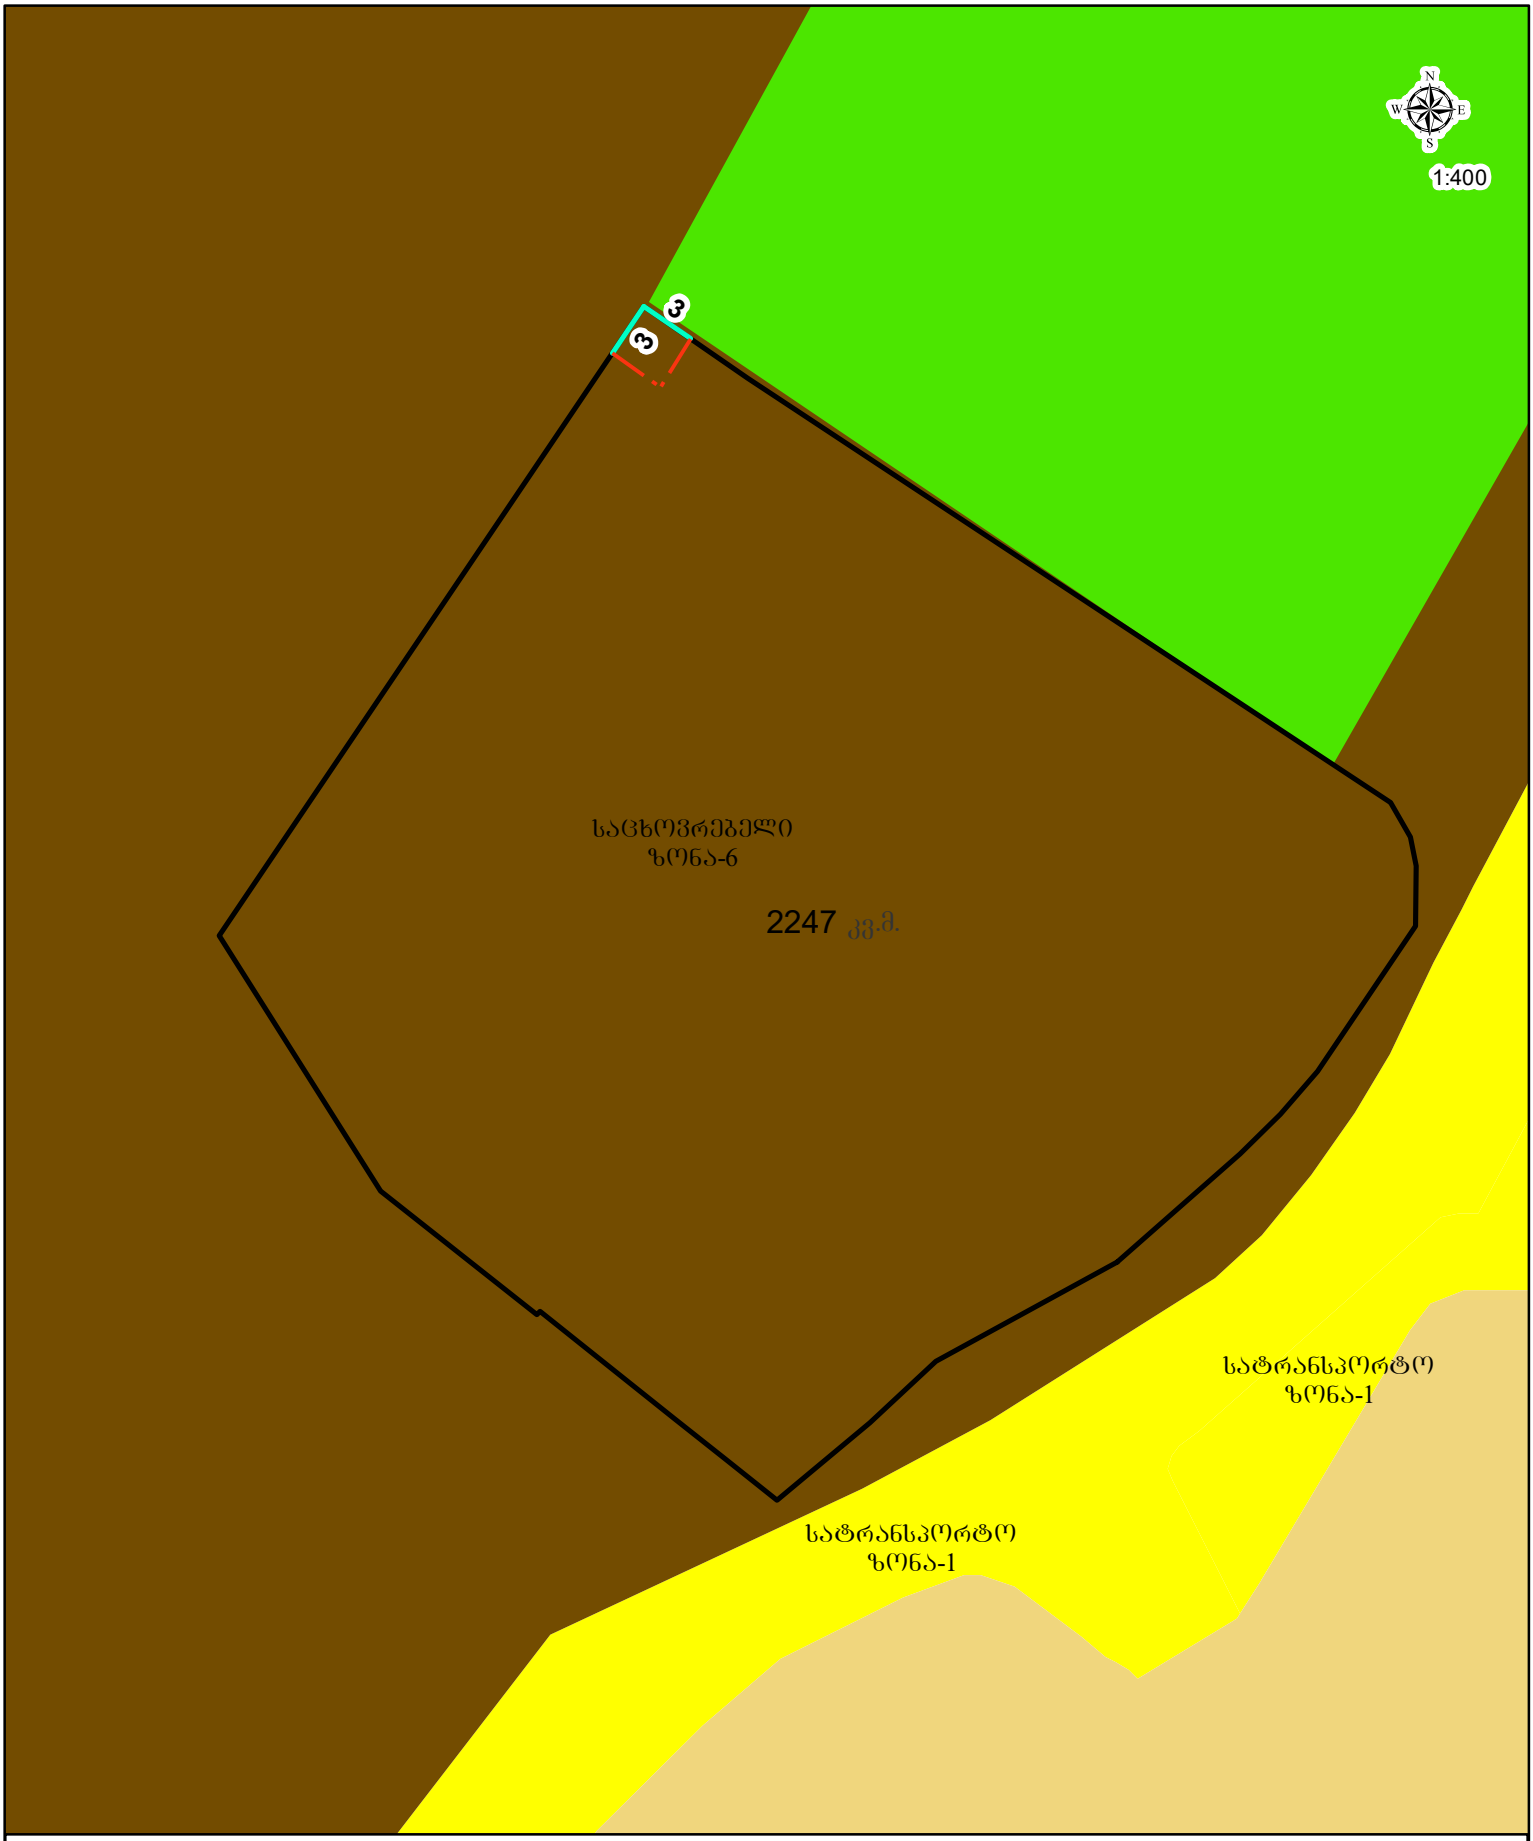

პირობითი აღნიშვნები

- საპროექტო მიწის ნაკვეთი
- განაშენიანების რეგულირების ხაზი(შეკანა ეზოსთვის)

საქართველო
ქალაქი თბილისი

ქუჩა ნაკადული, ქინძმარაულის შესახვევი კორპუს №30-ის მიმდებარედ
(ს/კ: 01.19.33.003.147), შ.პ.ს. "ქართული სახლი"- ს (ს/კ: 405349476) საკუთრებაში არსებული 2247კვ.მ.
არასასოფლო სამეურნეო დანიშნულების მიწის ნაკვეთის და მისი მიმდებარე ტერიტორიის ტოპოგრაფიული

გეგმა

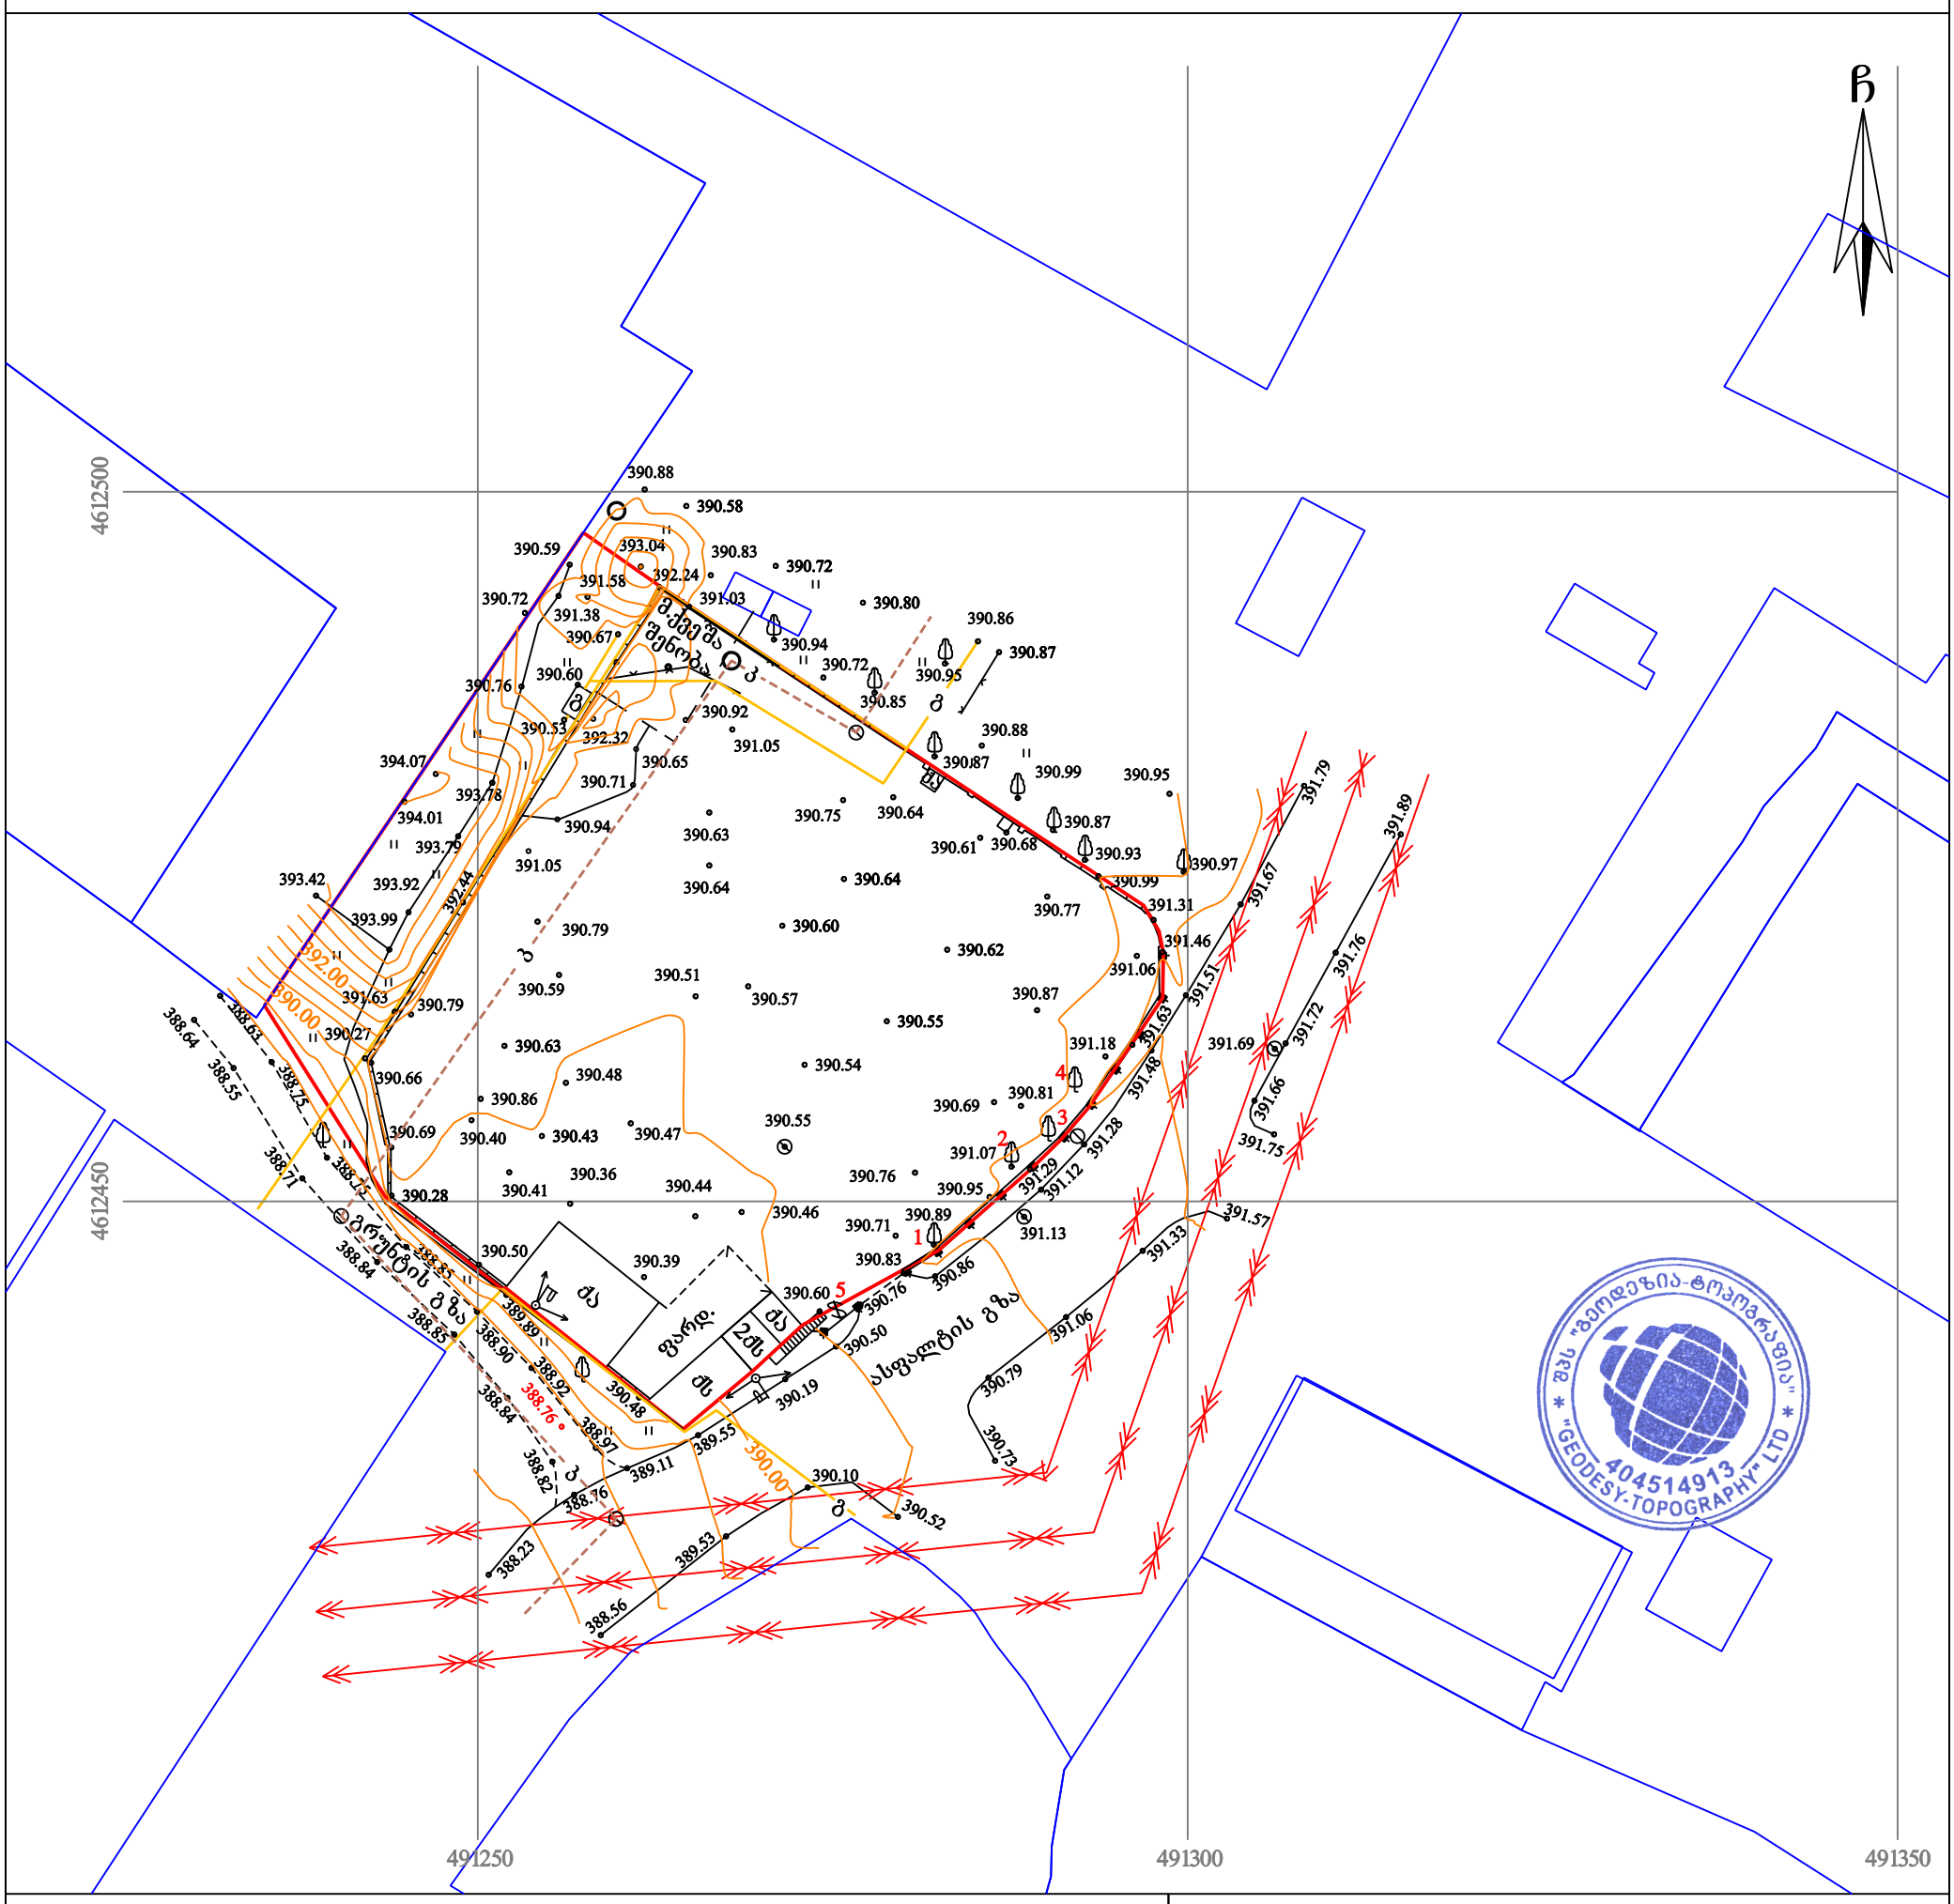
ჩ
4612500
4612450
491250
491300
491350
ვარკვეთილის გზა
ასფალტის გზა
დარეგ.
ძმ
ძმ
ძმ