შეიცვალა ფილის და კედლების გეომეტრია

დაკვეთა	CAD FILE	ფორმატი	თარიღი
15.006	RVT	A2	2019.07.17

შესწორება:

შენიშვნა:

პირობითი აღნიშვნები:

A B C

ბლოკის კედელი

რკინა-ბეტონის კონსტრ.

საკადასტრო საზღვარი

ექსპლიკაცია:

ნახაზის დასახელება:
-2 სართულის გეგმა. (-10.37)

ობიექტის დასახელება:
მრავალბინიანი საცხოვრებელი სახლი

დამკვეთი	შპს "მესხი"
ობიექტის მისამართი	ქ. თბილისი. ჭავჭავაძის 82

თანამდებობა	ხელმოწერა	სახელი, გვარი
დირექტორი		ვ. აბრამიშვილი
არქიტექტორი		ბ. კაციტაძე
არქიტექტორი		დ. ავალიშვილი
არქიტექტორი		ე. დიდებაშვილი

DMARK ARCHITECTURAL COMPANY

დემარკი
არქიტექტურული კომპანია

(+995 32) 219 33 34
(+995 32) 219 55 12

სტადია	მასშტაბი	ფურცელი	ვარიანტი
პ.პ.	1:200	_A-101	ა

დაკვეთა	CAD FILE	ფორმატი	თარიღი
15.006	RVT	A2	2019.07.17

შესწორება:

შენიშვნა:

პირობითი აღნიშვნები:

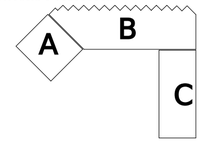

ბლოკის კედელი

რკინა-ბეტონის კონსტრ.

საკადასტრო საზღვარი

ექსპლიკაცია:

ნახაზის დასახელება:
-1 სართულის გეგმა (-7.31)

ობიექტის დასახელება:
მრავალბინიანი საცხოვრებელი სახლი

დამკვეთი	შპს "მესხი"
ობიექტის მისამართი	ქ. თბილისი. ჭავჭავაძის 82

თანამდებობა	ხელმოწერა	სახელი, გვარი
დირექტორი		ვ. აბრამიშვილი
არქიტექტორი		ბ. კაკიტაძე
არქიტექტორი		დ. ავალიშვილი
არქიტექტორი		ე. დიდებაშვილი

DMARK ARCHITECTURAL COMPANY
დემარკი
არქიტექტურული კომპანია
(+995 32) 219 33 34
(+995 32) 219 55 12

სტადია	მასშტაბი	ფურცელი	ვარიანტი
პ.პ.	1:200	_A-102	ა

დაკვეთა	CAD FILE	ფორმატი	თარიღი
15.006	RVT	A2	2019.07.17

შესწორება:

შენიშვნა:

პირობითი აღნიშვნები:

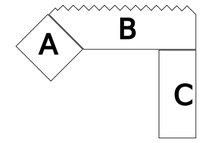

ბლოკის კედელი

რკინა-ბეტონის კონსტრ.

საკადასტრო საზღვარი

ექსპლიკაცია:



ნახაზის დასახელება:
მინისპირა სართულის გეგმა (-4.25)

ობიექტის დასახელება:
მრავალბინიანი საცხოვრებელი სახლი

დამკვეთი	შპს "მესხი"
ობიექტის მისამართი	ქ. თბილისი. ჭავჭავაძის 82
თანამდებობა	ხელმოწერა სახელი, გვარი
დირექტორი	ვ. აბრამიშვილი
არქიტექტორი	ა. კაციტაძე
არქიტექტორი	დ. აკალიშვილი
არქიტექტორი	ე. დიდებაშვილი

DMARK ARCHITECTURAL COMPANY
დემარკი
არქიტექტურული კომპანია
(+995 32) 219 33 34
(+995 32) 219 55 12

სტადია	მასშტაბი	ფურცელი	ვარიანტი
პ.პ.	1:200	_A-103	პ

დაკვეთა	CAD FILE	ფორმატი	თარიღი
15.006	RVT	A2	2019.07.17

შესწორება:

შენიშვნა:

პირობითი აღნიშვნები:

A B C

ბლოკის კედელი

რკინა-ბეტონის კონსტრ.

საკადასტრო საზღვარი

ნახაზის დასახელება:
პირველი სართულის გეგმა (0.00)

ობიექტის დასახელება:
მრავალბინიანი საცხოვრებელი სახლი

დამკვეთი	შპს "მესხი"
ობიექტის მისამართი	ქ. თბილისი. ჭავჭავაძის 82

თანამდებობა	ხელმოწერა	სახელი, გვარი
დირექტორი		ვ. აბრამიშვილი
არქიტექტორი		ა. კაციტაძე
არქიტექტორი		დ. ავალიშვილი
არქიტექტორი		ე. დიდებაშვილი

DMARK ARCHITECTURAL COMPANY
დემარკი
არქიტექტურული კომპანია
(+995 32) 219 33 34
(+995 32) 219 55 12

სტადია	მასშტაბი	ფურცელი	ვარიანტი
პ.პ.	1:200	_A-104	ა

დაკვეთა	CAD FILE	ფორმატი	თარიღი
15.006	RVT	A2	2019.07.17

შესწორება:

შენიშვნა:

პირობითი აღნიშვნები:

A B C

ბლოკის კედელი

რკინა-ბეტონის კონსტრ.

საკადასტრო საზღვარი

ექსპლიკაცია:

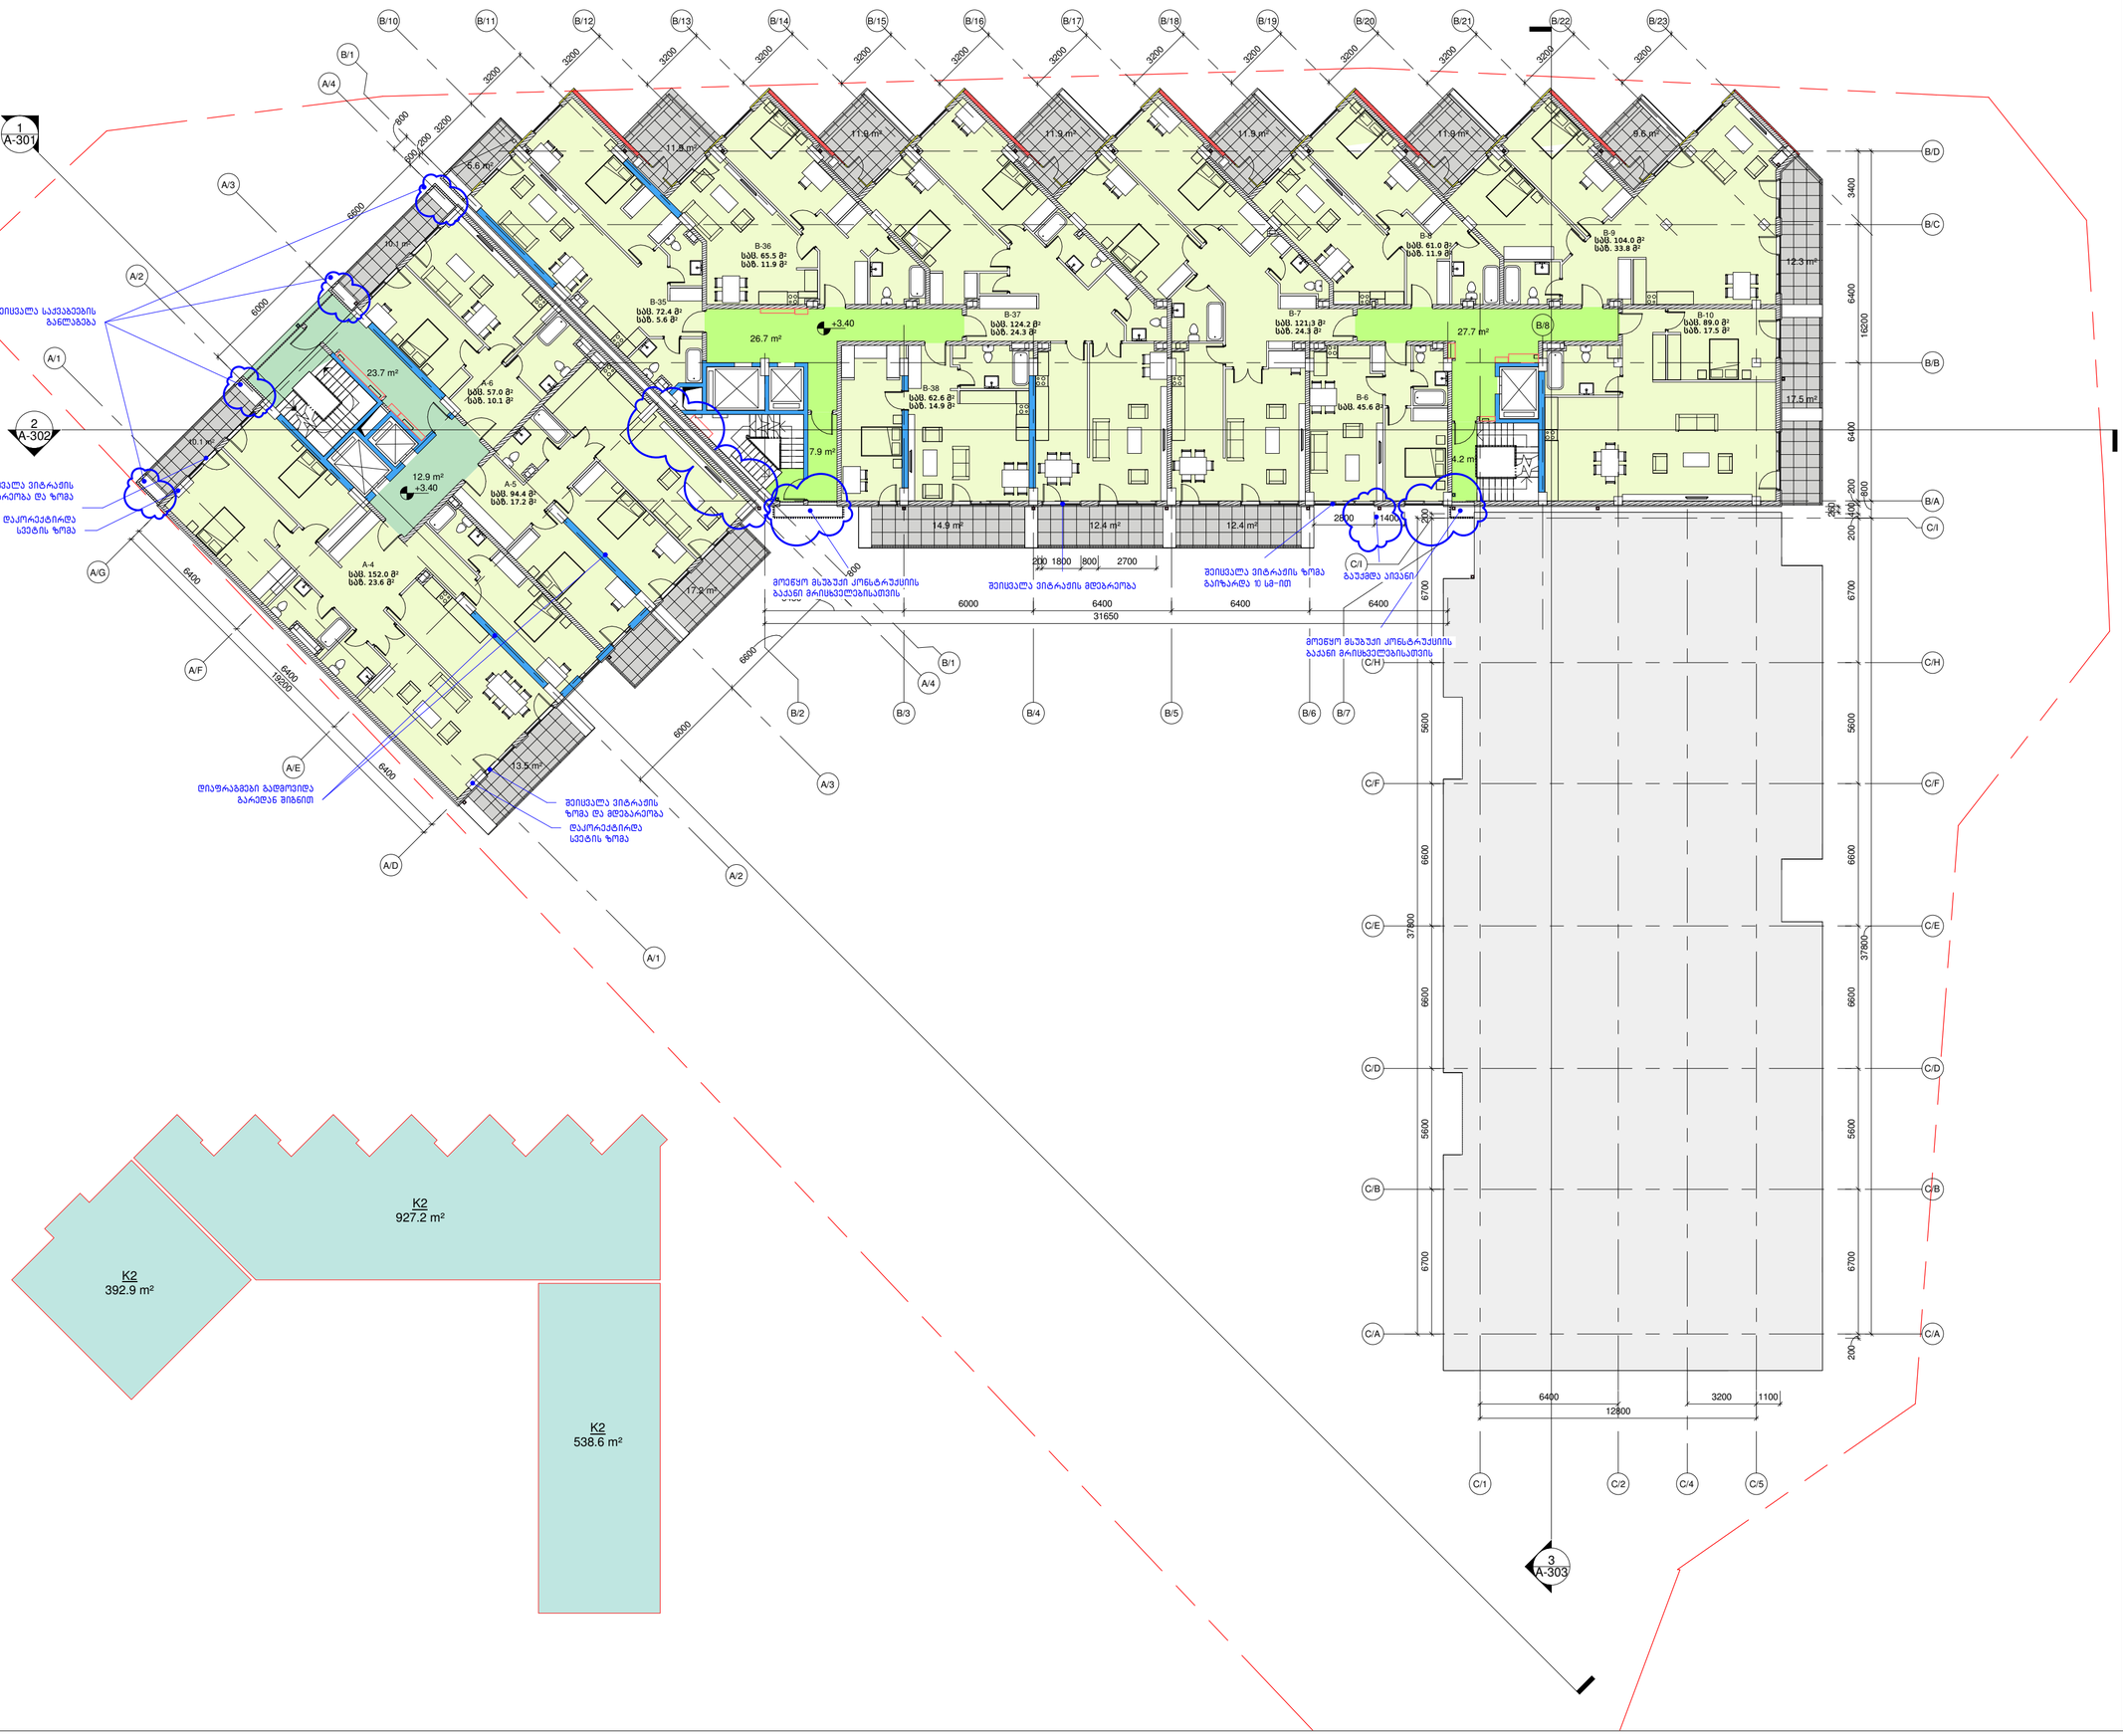

ნახაზის დასახელება:
მე-2 სართულის გეგმა (3.40)

ობიექტის დასახელება:
მრავალბინიანი საცხოვრებელი სახლი

დამკვეთი	შპს "მესხი"
ობიექტის მისამართი	ქ. თბილისი. ჭავჭავაძის 82

თანამდებობა	ხელმოწერა	სახელი, გვარი
დირექტორი		ვ. აბრამიშვილი
არქიტექტორი		ა. კაციტაძე
არქიტექტორი		დ. ავალიშვილი
არქიტექტორი		ე. დიდებაშვილი

DMARK ARCHITECTURAL COMPANY
დემარკი
არქიტექტურული კომპანია
(+995 32) 219 33 34
(+995 32) 219 55 12

სტადია	მასშტაბი	ფურცელი	ვარიანტი
პ.პ.	1:200	_A-105	ა



დაკვეთა	CAD FILE	ფორმატი	თარიღი
15.006	RVT	A2	2019.07.17

შესწორება:

შენიშვნა:

პირობითი აღნიშვნები:

A B C

ბლოკის კედელი

რკინა-ბეტონის კონსტრ.

საკადასტრო საზღვარი

ექსპლიკაცია:

ნახაზის დასახელება:
მე-3 სართულის გეგმა (6.80)

ობიექტის დასახელება:
მრავალბინიანი საცხოვრებელი სახლი

დამკვეთი	შპს "მესხი"
ობიექტის მისამართი	ქ. თბილისი. ფავჭავაძის 82

თანამდებობა	ხელმოწერა	სახელი, გვარი
დირექტორი		ვ. აბრამიშვილი
არქიტექტორი		ა. კაციტაძე
არქიტექტორი		დ. აკალიშვილი
არქიტექტორი		ე. დიდებაშვილი

DMARK ARCHITECTURAL COMPANY
დემარკი
არქიტექტურული კომპანია
(+995 32) 219 33 34
(+995 32) 219 55 12

სტადია	მასშტაბი	ფურცელი	ვარიანტი
პ.პ.	1:200	_A-106	პ

დაკვეთა	CAD FILE	ფორმატი	თარიღი
15.006	RVT	A2	2019.07.17

შესწორება:

შენიშვნა:

პირობითი აღნიშვნები:

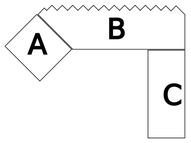


ბლოკის კედელი


რკინა-ბეტონის კონსტრ.

საკადასტრო საზღვარი

ექსპლიკაცია:



ნახაზის დასახელება:
მე-4 სართულის გეგმა (10.20)

ობიექტის დასახელება:
მრავალბინიანი საცხოვრებელი სახლი

დამკვეთი	შპს "მესხი"
ობიექტის მისამართი	ქ. თბილისი. ფავჭავაძის 82

თანამდებობა	ხელმოწერა	სახელი, გვარი
დირექტორი		ვ. აბრამიშვილი
არქიტექტორი		ა. კაციტაძე
არქიტექტორი		დ. ავალიშვილი
არქიტექტორი		ე. დიდებაშვილი

DMARK ARCHITECTURAL COMPANY
დემარკი
არქიტექტურული კომპანია
(+995 32) 219 33 34
(+995 32) 219 55 12

სტადია	მასშტაბი	ფურცელი	ვარიანტი
პ.პ.	1:200	_A-107	ა

დაკვეთა	CAD FILE	ფორმატი	თარიღი
15.006	RVT	A2	2019.07.17

შესწორება:

შენიშვნა:

პირობითი აღნიშვნები:

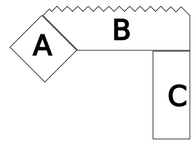

ბლოკის კედელი

რკინა-ბეტონის კონსტრ.

საკადასტრო საზღვარი

ექსპლიკაცია:

ნახაზის დასახელება:
მე-5 სართულის გეგმა (13.60)

ობიექტის დასახელება:
მრავალბინიანი საცხოვრებელი სახლი

დამკვეთი	შპს "მესხი"
ობიექტის მისამართი	ქ. თბილისი. ფავჭავაძის 82

თანამდებობა	ხელმოწერა	სახელი, გვარი
დირექტორი		ვ. აბრამიშვილი
არქიტექტორი		ა. კაციტაძე
არქიტექტორი		დ. ავალიშვილი
არქიტექტორი		ე. დიდებაშვილი

DMARK ARCHITECTURAL COMPANY
დემარკი
არქიტექტურული კომპანია
(+995 32) 219 33 34
(+995 32) 219 55 12

სტადია	მასშტაბი	ფურცელი	ვარიანტი
პ.პ.	1:200	_A-108	ა

დაკვეთა	CAD FILE	ფორმატი	თარიღი
15.006	RVT	A2	2019.07.17

შესწორება:

შენიშვნა:

პირობითი აღნიშვნები:

A B C

ბლოკის კედელი

რკინა-ბეტონის კონსტრ.

საკადასტრო საზღვარი

ექსპლიკაცია:

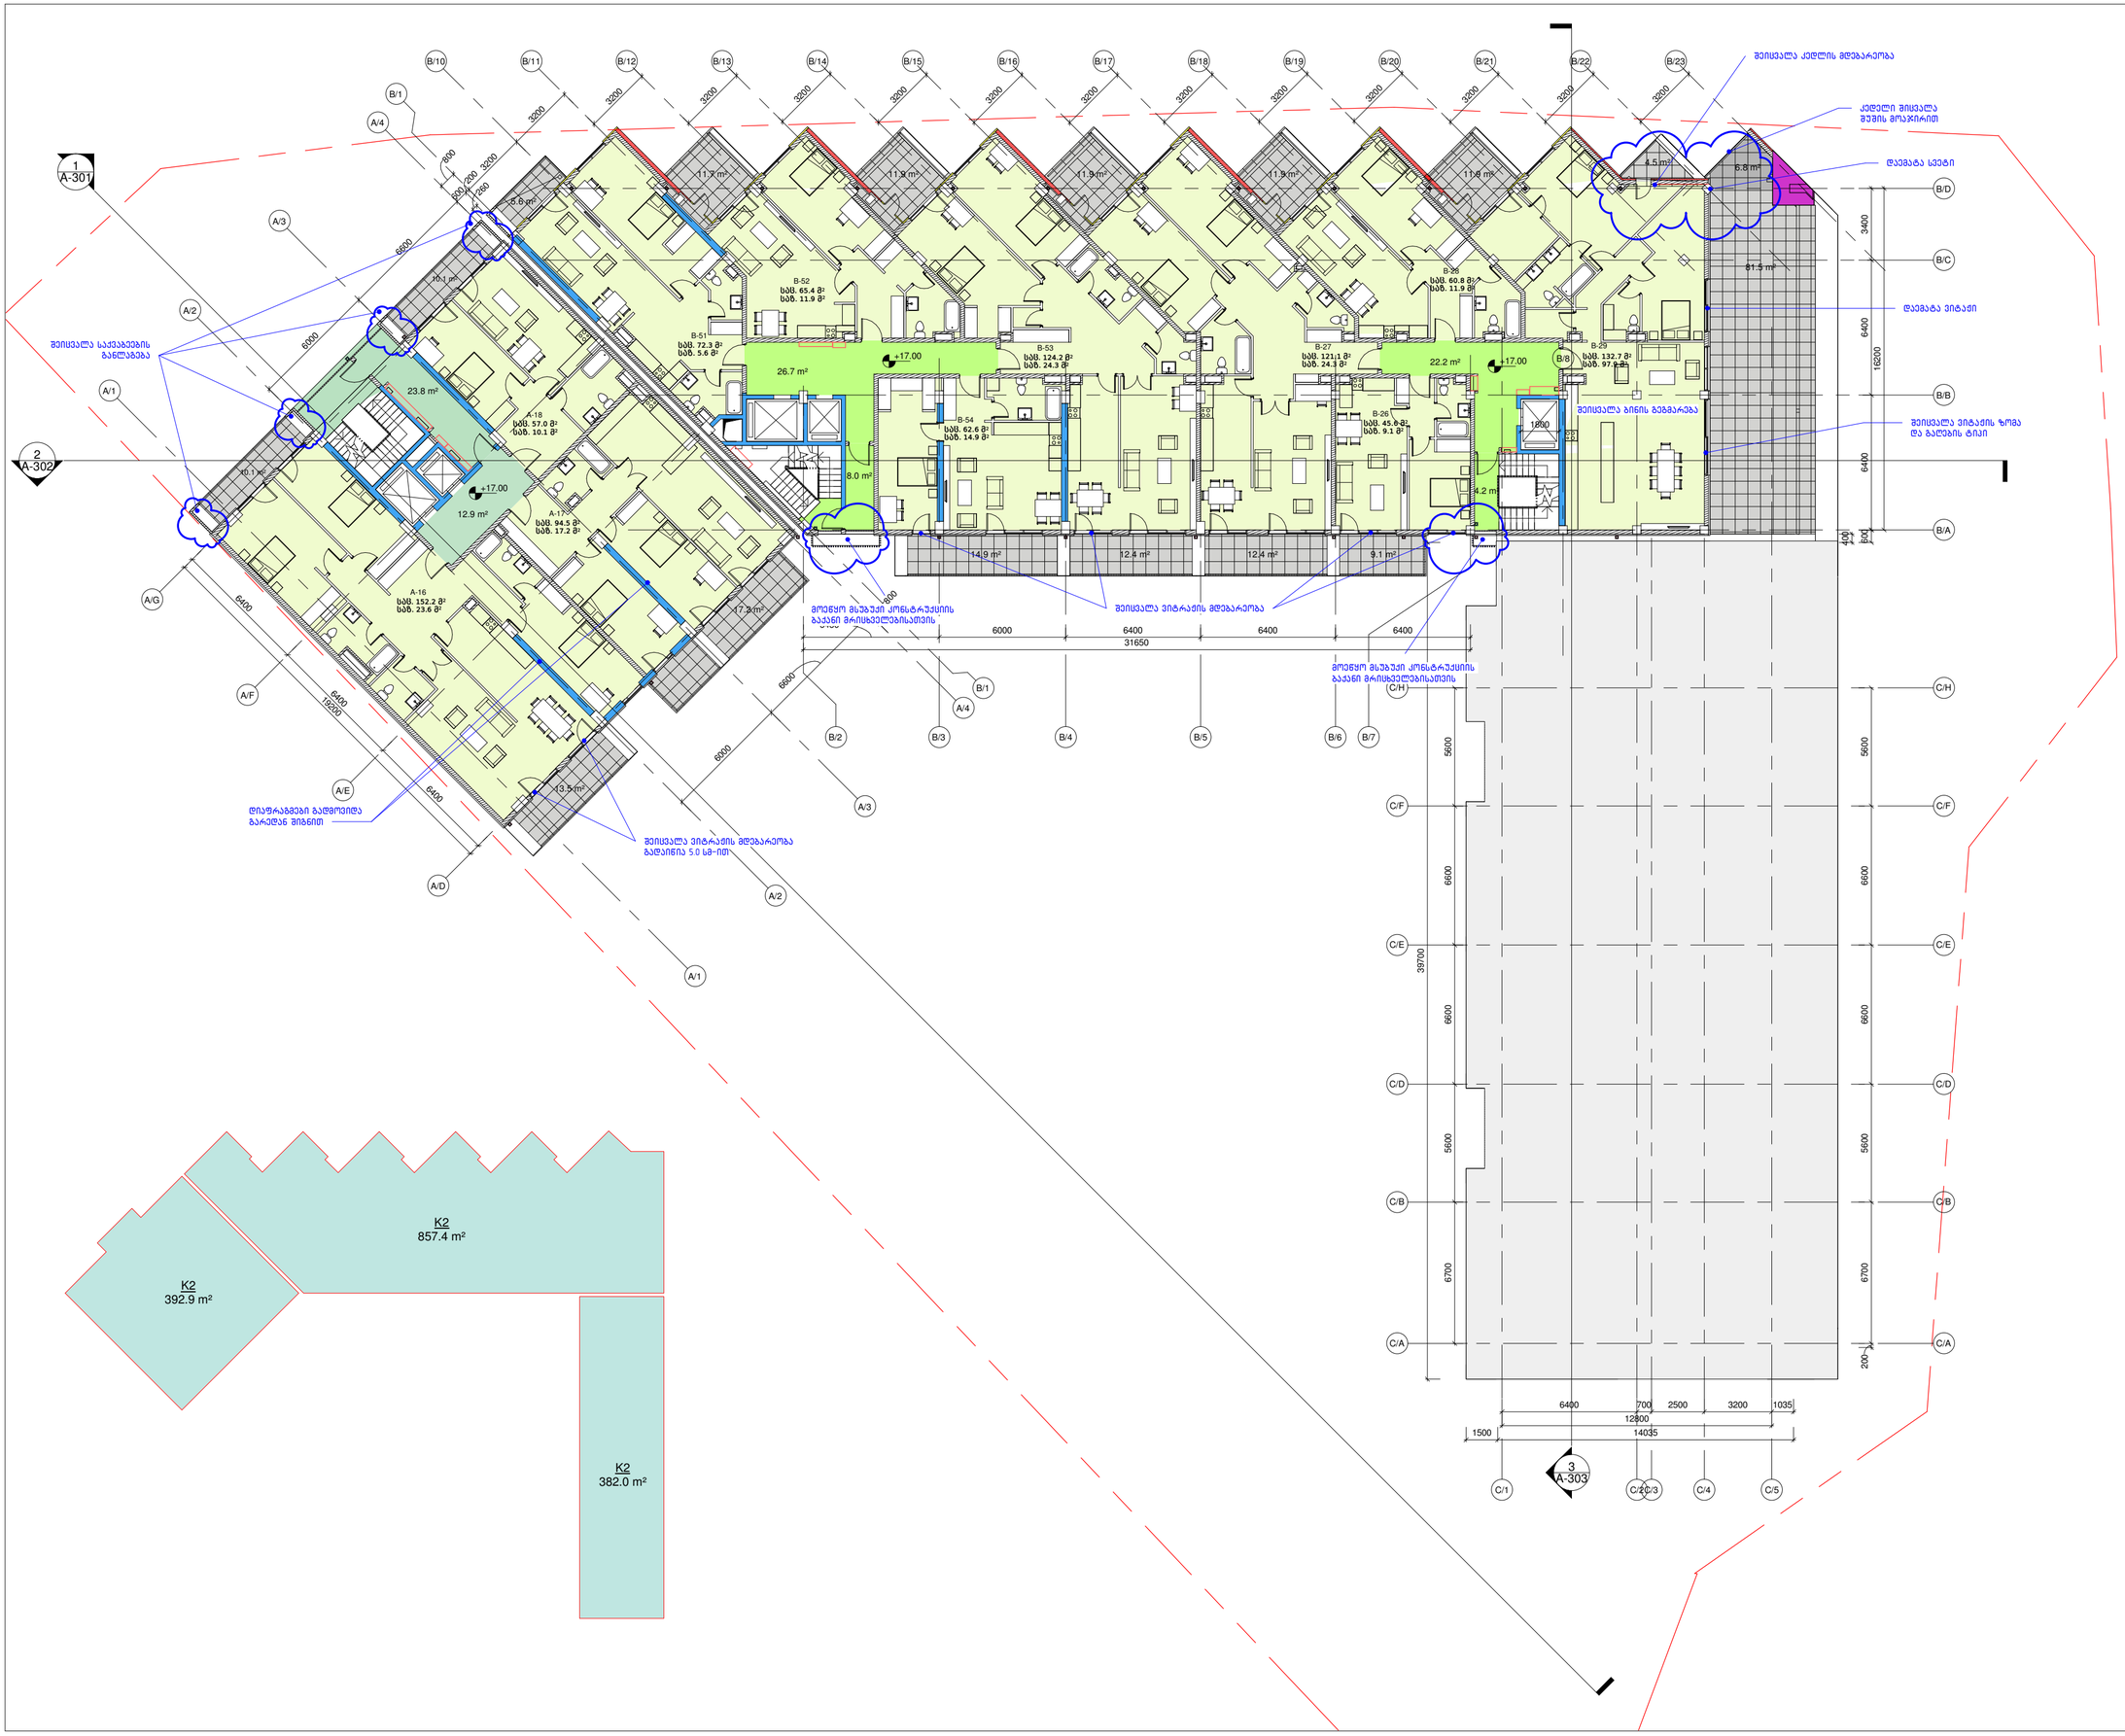
1 A-301
2 A-302
B/10 B/11 B/12 B/13 B/14 B/15 B/16 B/17 B/18 B/19 B/20 B/21 B/22 B/23
B/1 A/4 A/3 A/2 A/1 A/G A/F A/E A/D
3200 600 200 1200 6000 6400 18200
B-51 სბმ. 72.3 მ² სბმ. 5.6 მ²
B-52 სბმ. 65.4 მ² სბმ. 11.9 მ²
B-53 სბმ. 124.2 მ² სბმ. 24.3 მ²
B-54 სბმ. 62.6 მ² სბმ. 14.9 მ²
B-27 სბმ. 121.1 მ² სბმ. 24.3 მ²
B-26 სბმ. 60.8 მ² სბმ. 11.9 მ²
B-26 სბმ. 45.8 მ² სბმ. 9.1 მ²
B-29 სბმ. 132.7 მ² სბმ. 97.6 მ²
A-18 სბმ. 57.0 მ² სბმ. 10.1 მ²
A-17 სბმ. 94.5 მ² სბმ. 17.2 მ²
A-16 სბმ. 152.2 მ² სბმ. 23.6 მ²
+17.00
26.7 m²
22.2 m²
23.8 m²
12.9 m²
8.0 m²
4.2 m²
1260
14.9 m²
12.4 m²
12.4 m²
9.1 m²
17.2 m²
13.5 m²
61.5 m²
6.8 m²
4.5 m²
10.1 m²
11.9 m²
5.8 m²





























დაკვეთა	CAD FILE	ფორმატი	თარიღი
15.006	RVT	A2	2019.07.17

შესწორება:

შენიშვნა:

პირობითი აღნიშვნები:

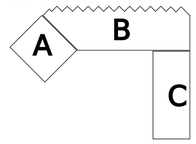

ბლოკის კედელი

რკინა-ბეტონის კონსტრ.

საკადასტრო საზღვარი

ექსპლიკაცია:

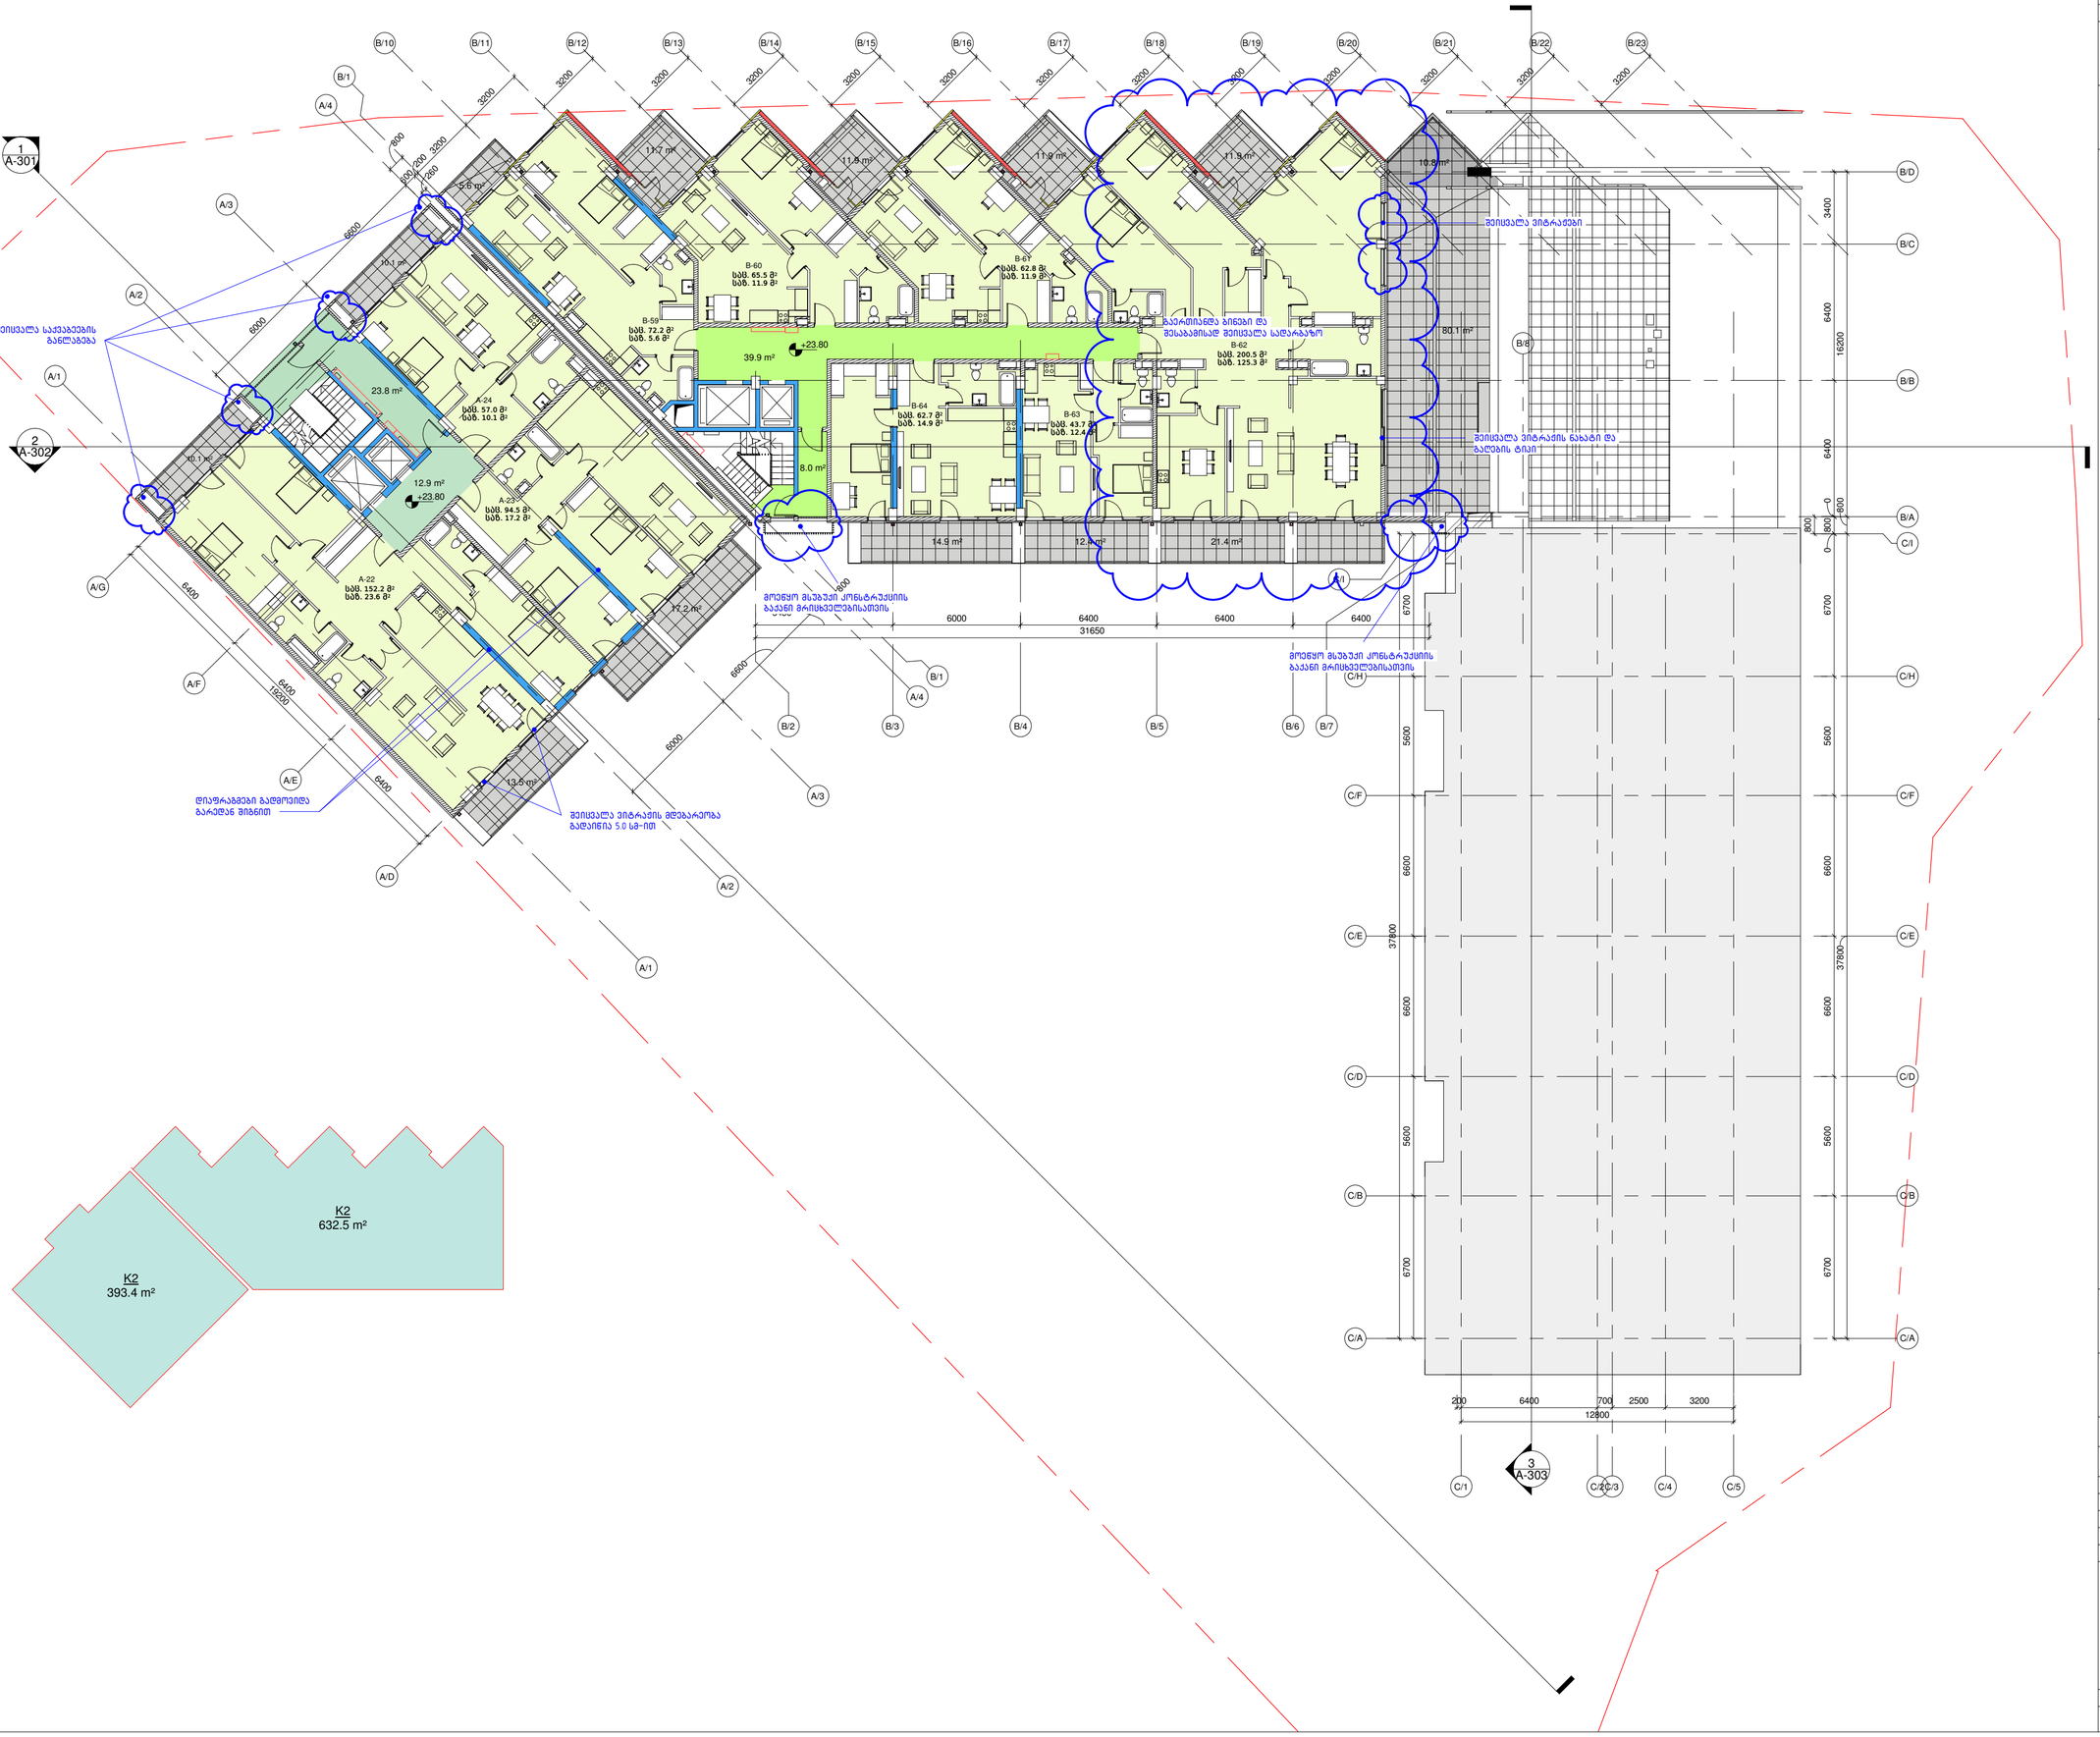

ნახაზის დასახელება:
მე-8 სართულის გეგმა (23.80)

ობიექტის დასახელება:
მრავალბინიანი საცხოვრებელი სახლი

დამკვეთი	შპს "მესხი"
ობიექტის მისამართი	ქ. თბილისი. ფავფავაძის 82

თანამდებობა	ხელმოწერა	სახელი, გვარი
დირექტორი		ვ. აბრამიშვილი
არქიტექტორი		ა. კაციტაძე
არქიტექტორი		დ. აკალიშვილი
არქიტექტორი		ე. დიდებაშვილი

DMARK ARCHITECTURAL COMPANY
დემარკი
არქიტექტურული კომპანია
(+995 32) 219 33 34
(+995 32) 219 55 12

სტადია	მასშტაბი	ფურცელი	ვარიანტი
პ.პ.	1:200	_A-111	პ

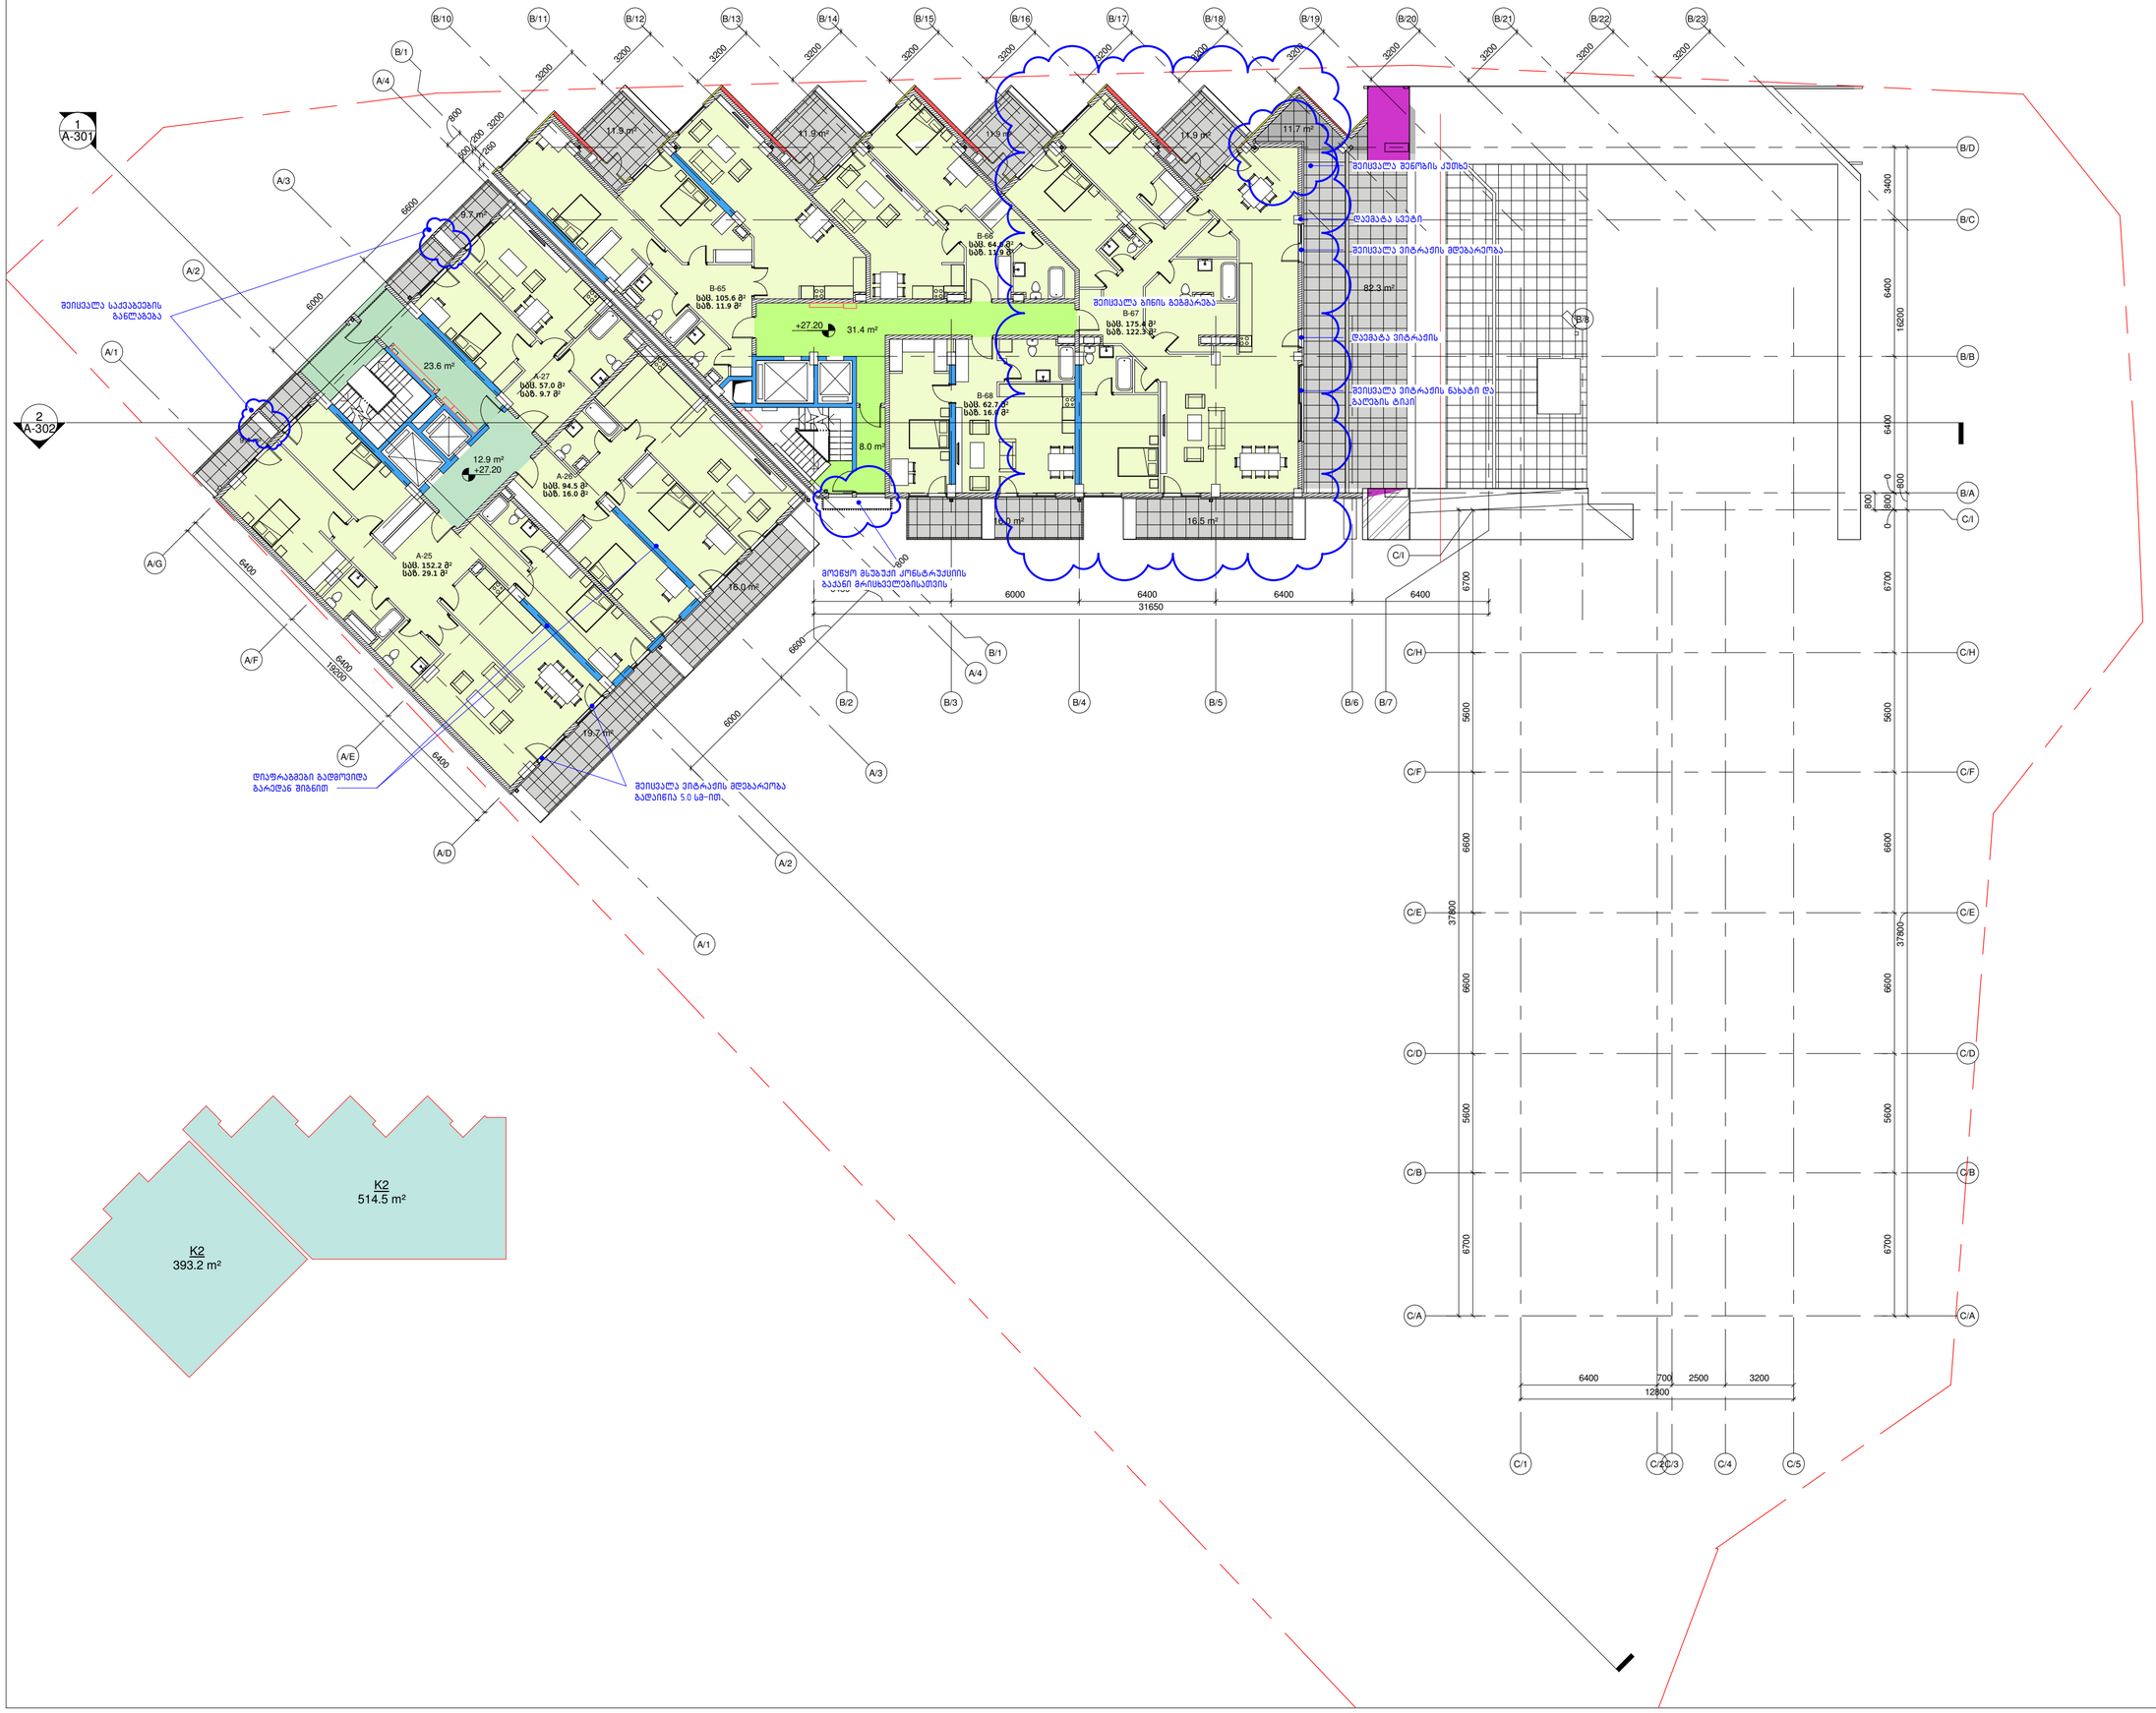

დაკვეთა	CAD FILE	ფორმატი	თარიღი
15.006	RVT	A2	2019.07.17

შესწორება:

შენიშვნა:

პირობითი აღნიშვნები:

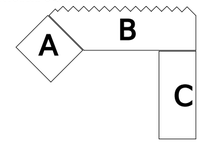

ბლოკის კედელი

რკინა-ბეტონის კონსტრ.

საკადასტრო საზღვარი

ექსპლიკაცია:

ნახაზის დასახელება:
მე-9 სართულის გეგმა (27.20)

ობიექტის დასახელება:
მრავალბინიანი საცხოვრებელი სახლი

დამკვეთი	შპს "მესხი"
ობიექტის მისამართი	ქ. თბილისი. ჭავჭავაძის 82

თანამდებობა	ხელმოწერა	სახელი, გვარი
დირექტორი		ვ. აბრამიშვილი
არქიტექტორი		ა. კაციტაძე
არქიტექტორი		დ. ავალიშვილი
არქიტექტორი		ე. დიდებაშვილი

DMARK ARCHITECTURAL COMPANY
დემარკი
არქიტექტურული კომპანია
(+995 32) 219 33 34
(+995 32) 219 55 12

სტადია	მასშტაბი	ფურცელი	ვარიანტი
პ.პ.	1:200	_A-112	ა

დაკვეთა	CAD FILE	ფორმატი	თარიღი
15.006	RVT	A2	2019.07.17

შესწორება:

შენიშვნა:

პირობითი აღნიშვნები:

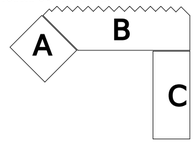

ბლოკის კედელი

რკინა-ბეტონის კონსტრ.

საკადასტრო საზღვარი

ექსპლიკაცია:

ნახაზის დასახელება:
მე-10 სართულის გეგმა (30.60)

ობიექტის დასახელება:
მრავალბინიანი საცხოვრებელი სახლი

დამკვეთი	შპს "მესხი"
ობიექტის მისამართი	ქ. თბილისი. ფავფავაძის 82

თანამდებობა	ხელმოწერა	სახელი, გვარი
დირექტორი		ვ. აბრამიშვილი
არქიტექტორი		ა. კაციტაძე
არქიტექტორი		დ. ავალიშვილი
არქიტექტორი		ე. დიდებაშვილი

DMARK ARCHITECTURAL COMPANY
დემარკი
არქიტექტურული კომპანია
(+995 32) 219 33 34
(+995 32) 219 55 12

სტადია	მასშტაბი	ფურცელი	ვარიანტი
პ.პ.	1:200	_A-113	ა

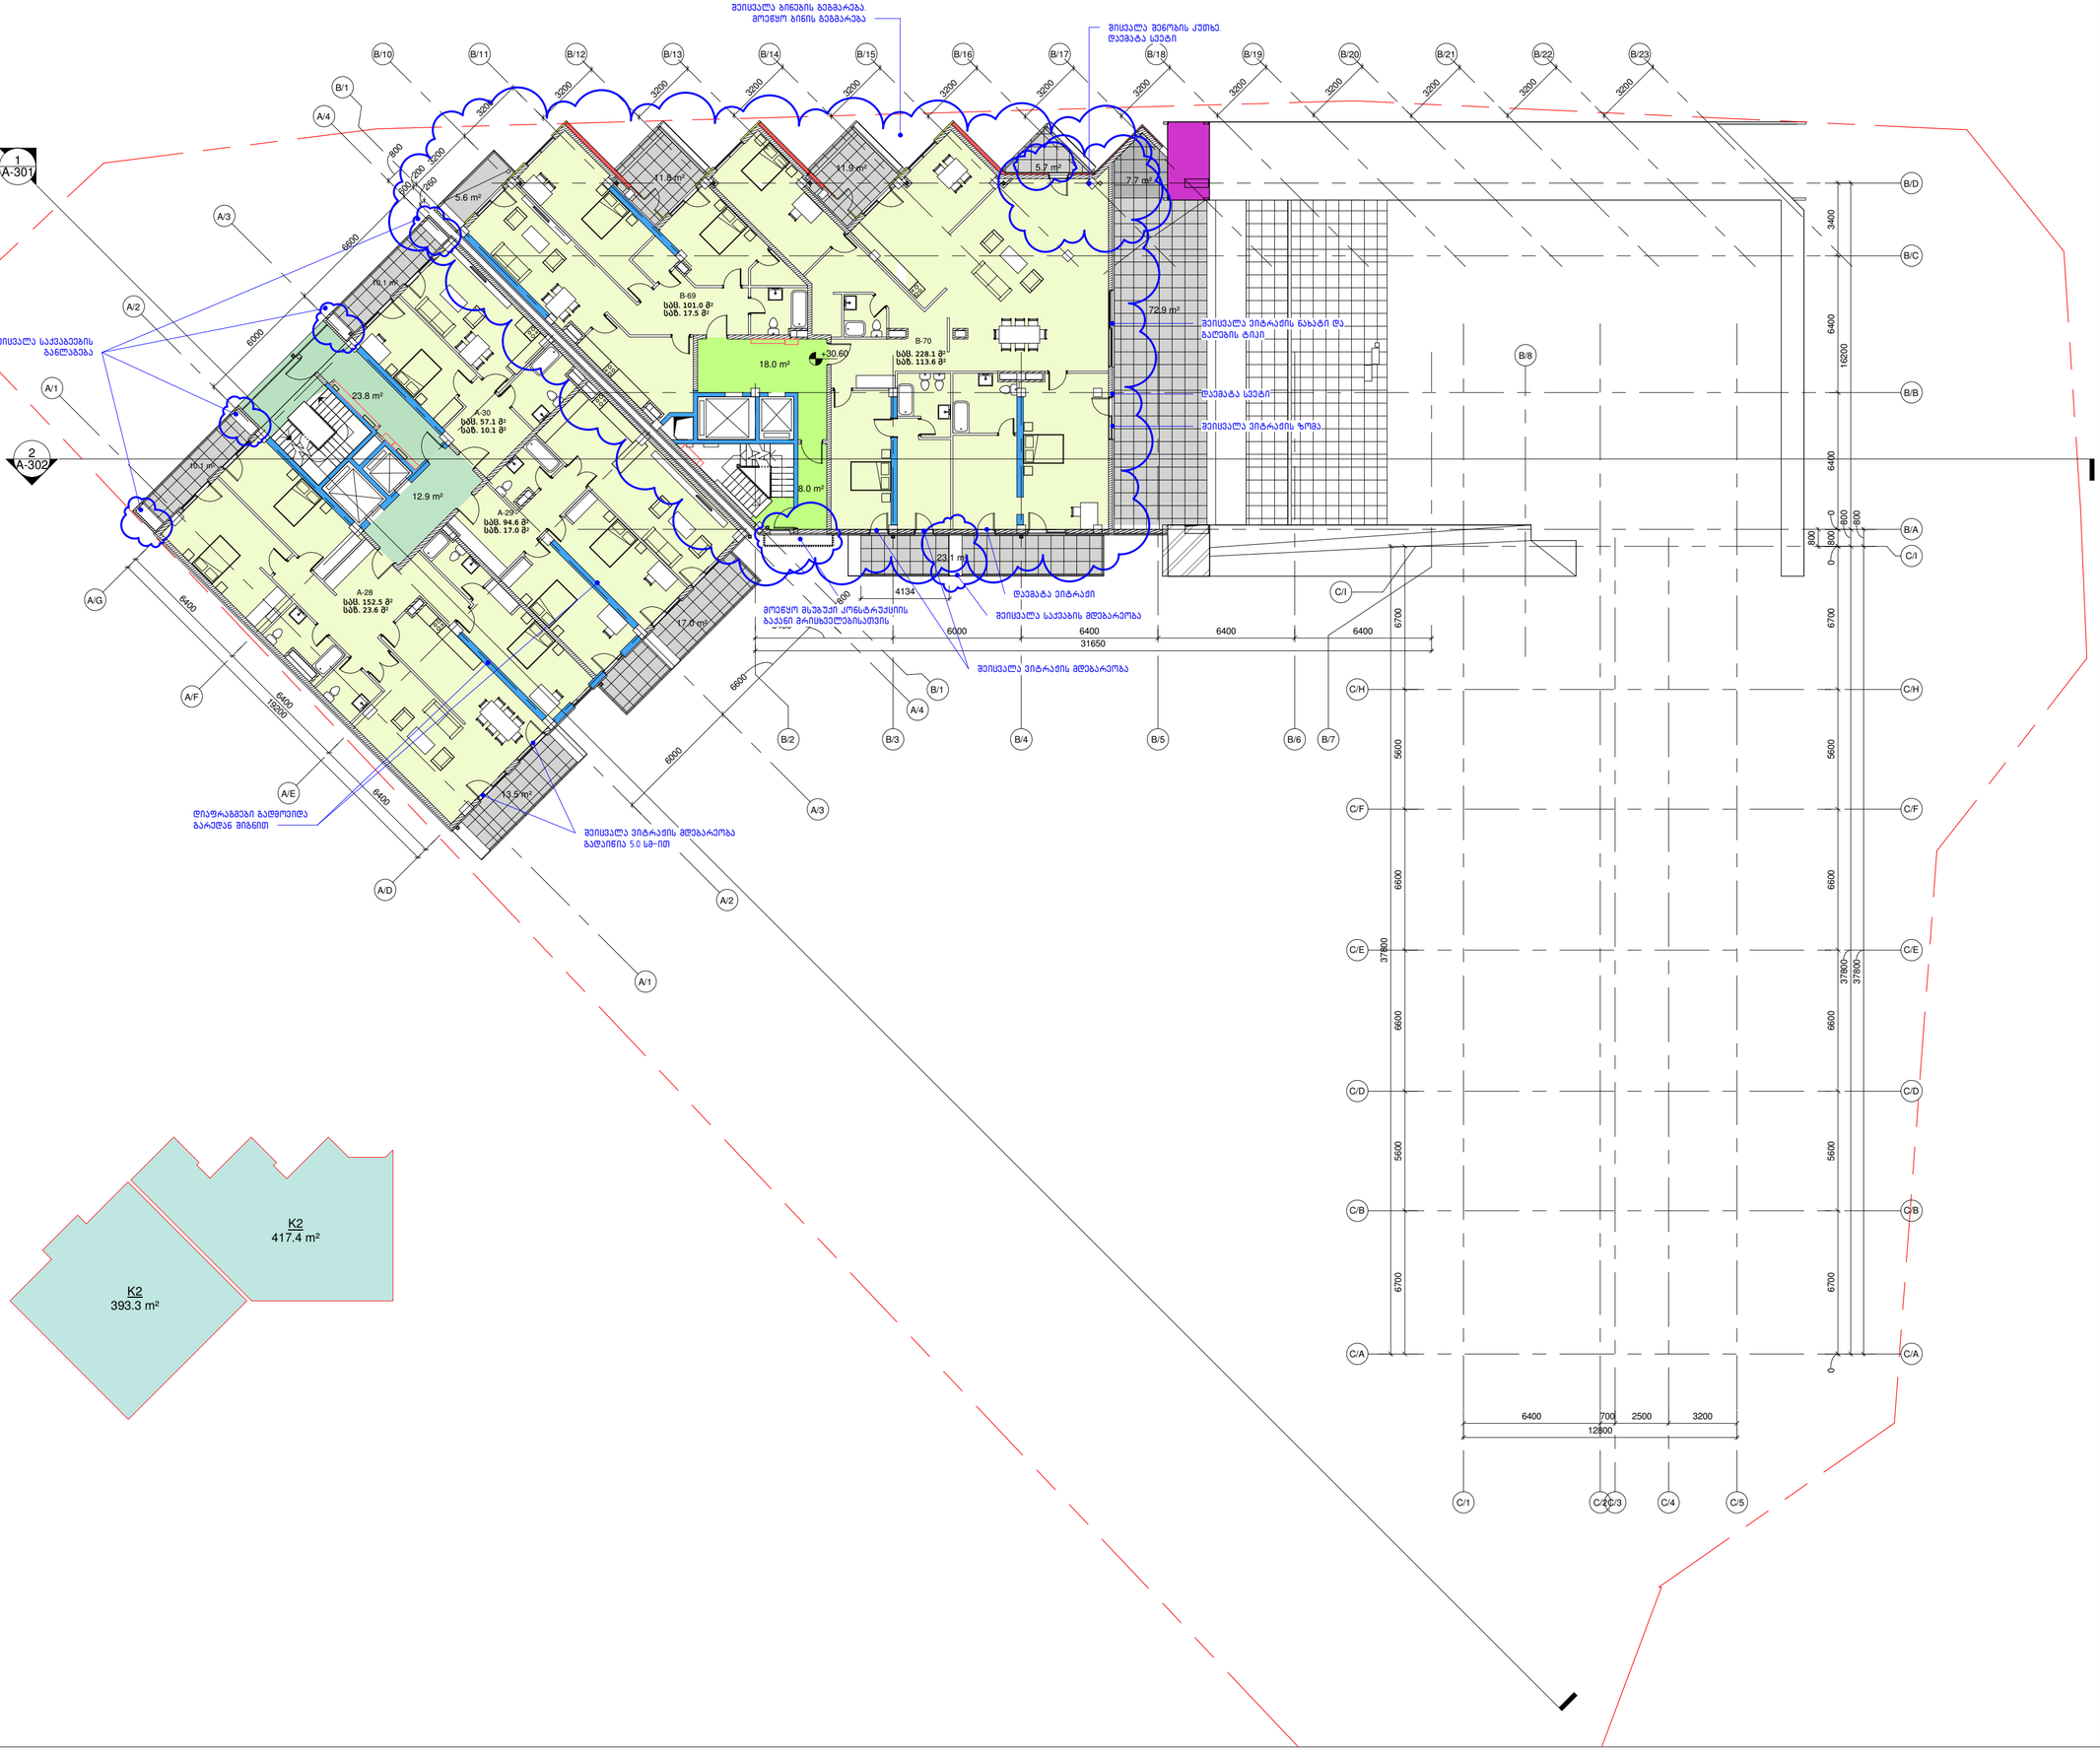

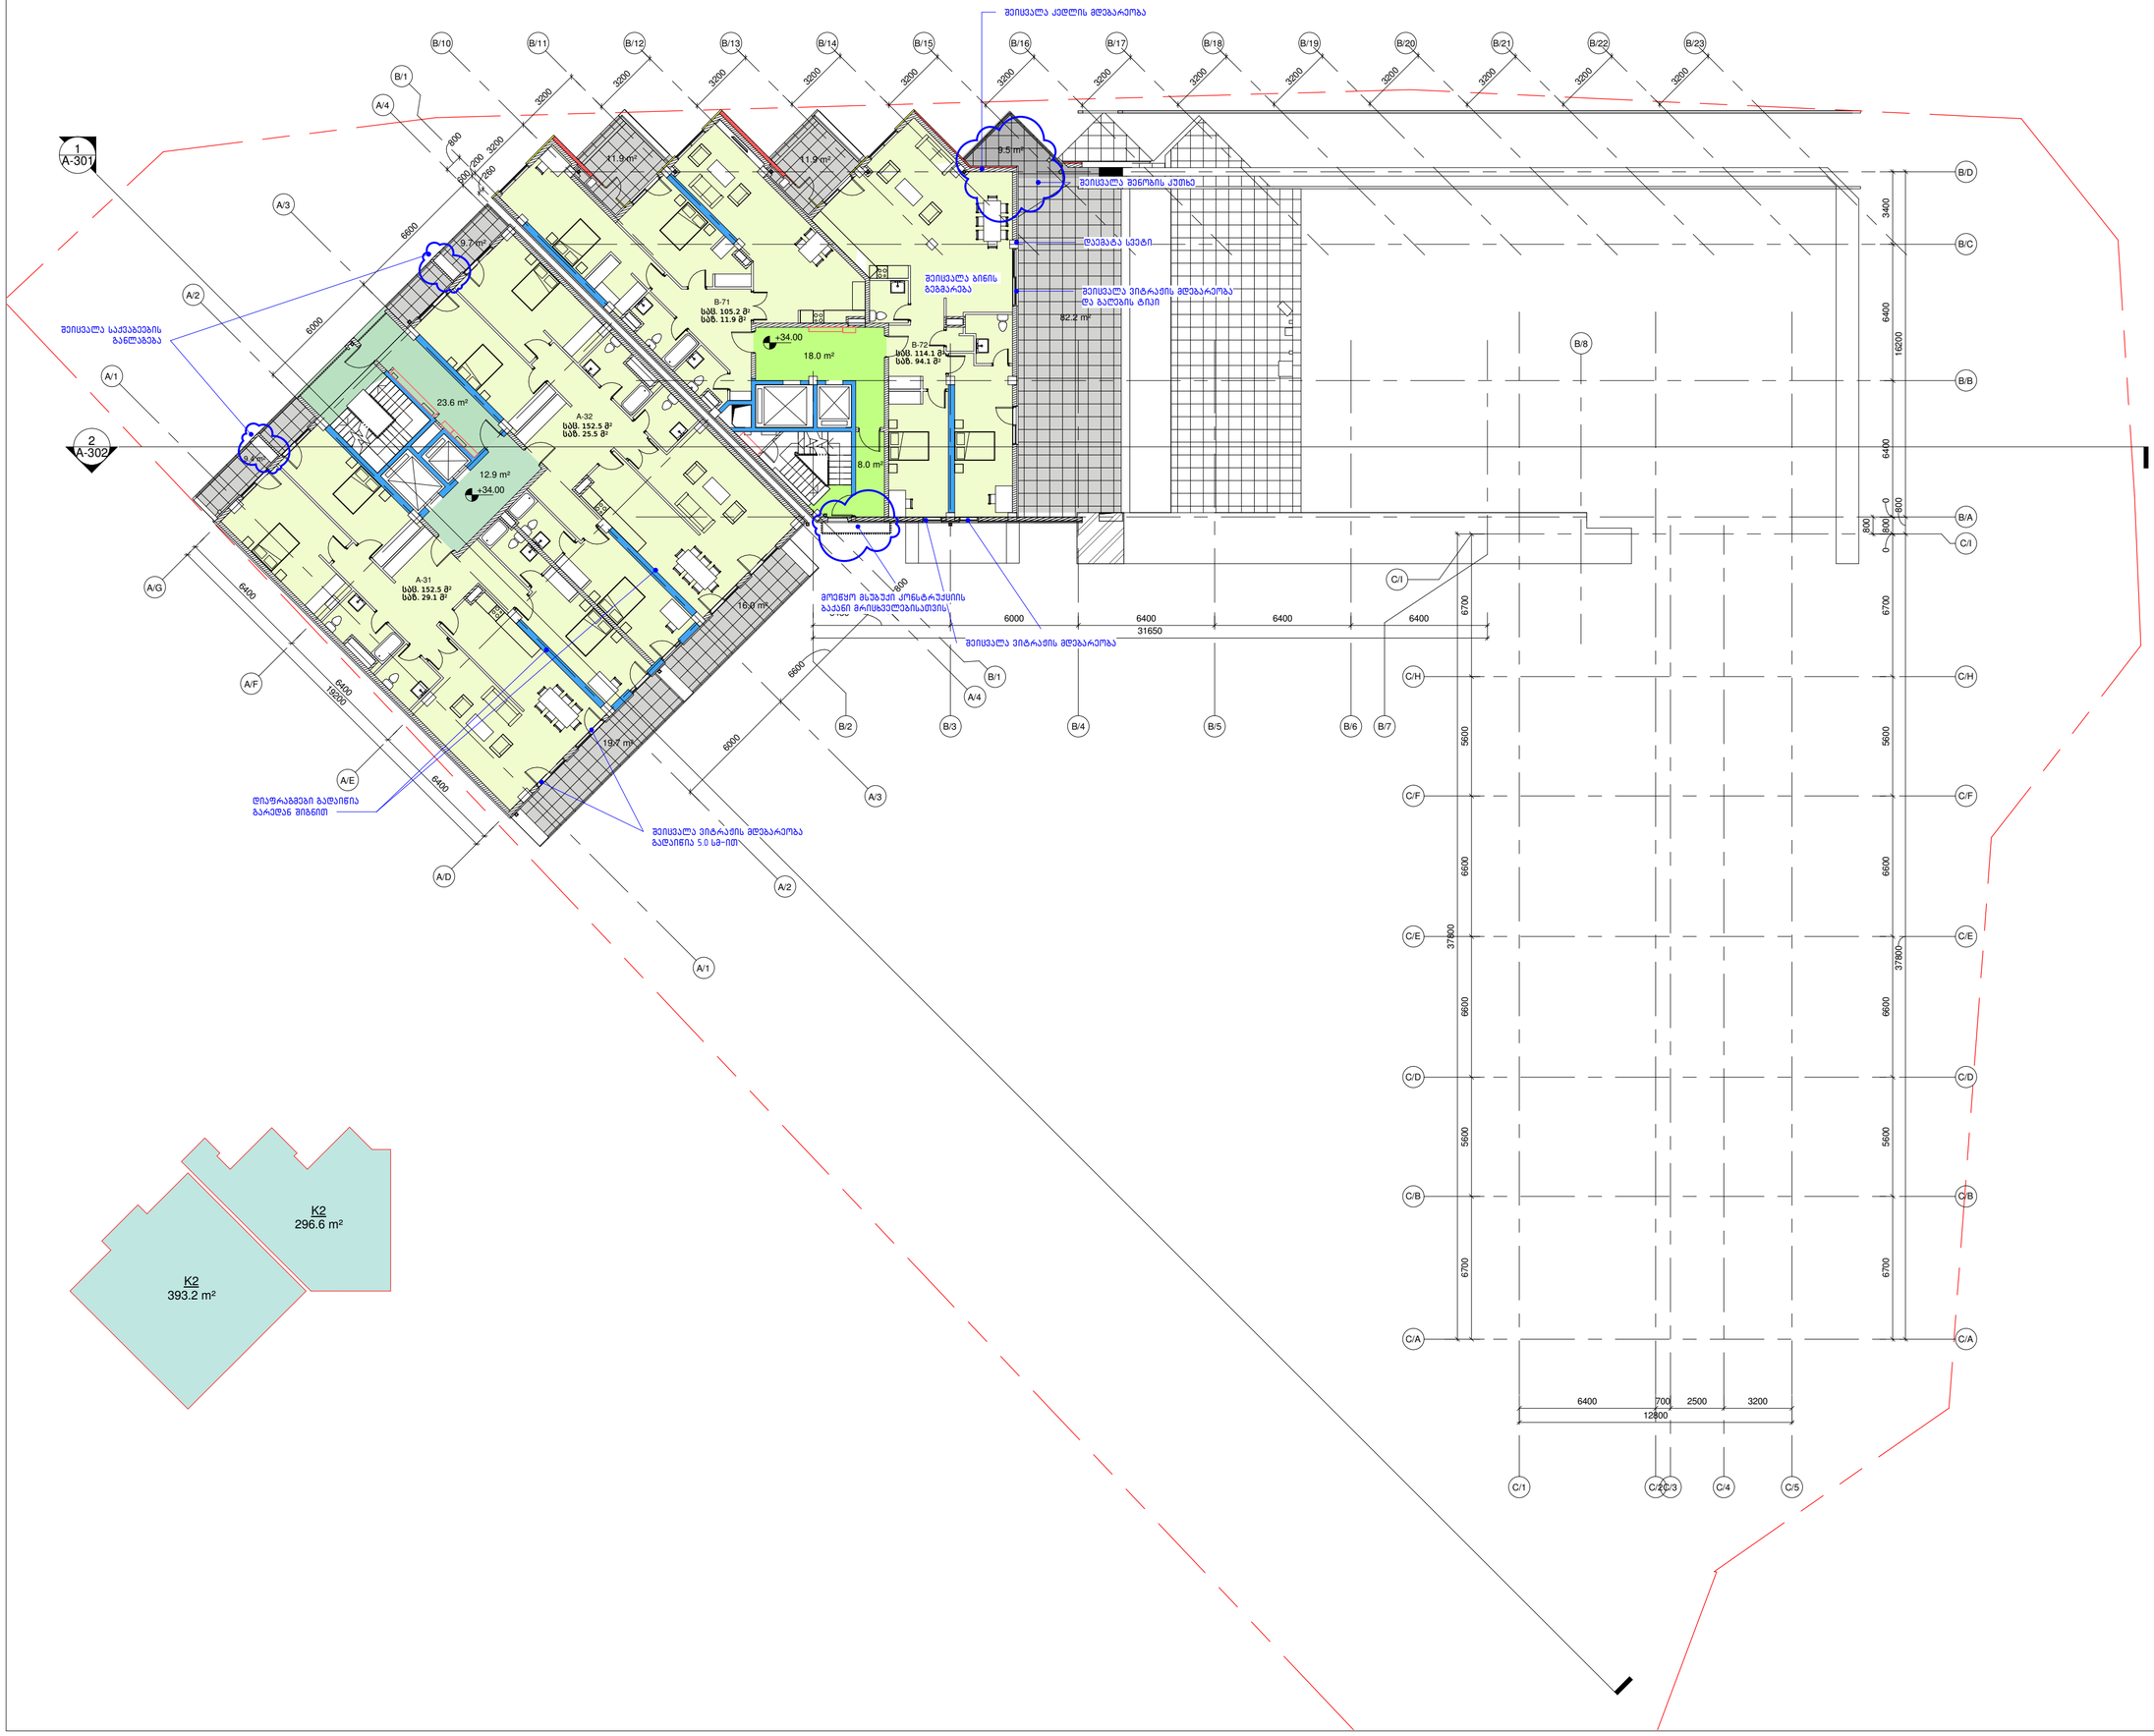

დაკვეთა	CAD FILE	ფორმატი	თარიღი
15.006	RVT	A2	2019.07.17

შესწორება:

შენიშვნა:

პირობითი აღნიშვნები:

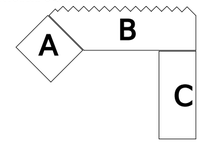

ბლოკის კედელი

რკინა-ბეტონის კონსტრ.

საკადასტრო საზღვარი

ექსპლიკაცია:

ნახაზის დასახელება:
მე-11 სართულის გეგმა (34.00)

ობიექტის დასახელება:
მრავალბინიანი საცხოვრებელი სახლი

დამკვეთი	შპს "მესხი"
ობიექტის მისამართი	ქ. თბილისი. ფავჭავაძის 82

თანამდებობა	ხელმოწერა	სახელი, გვარი
დირექტორი		ვ. აბრამიშვილი
არქიტექტორი		ა. კაციტაძე
არქიტექტორი		დ. ავალიშვილი
არქიტექტორი		ე. დიდებაშვილი

DMARK ARCHITECTURAL COMPANY
დემარკი
არქიტექტურული კომპანია
(+995 32) 219 33 34
(+995 32) 219 55 12

სტადია	მასშტაბი	ფურცელი	ვარიანტი
ა.პ.	1:200	_A-114	ა

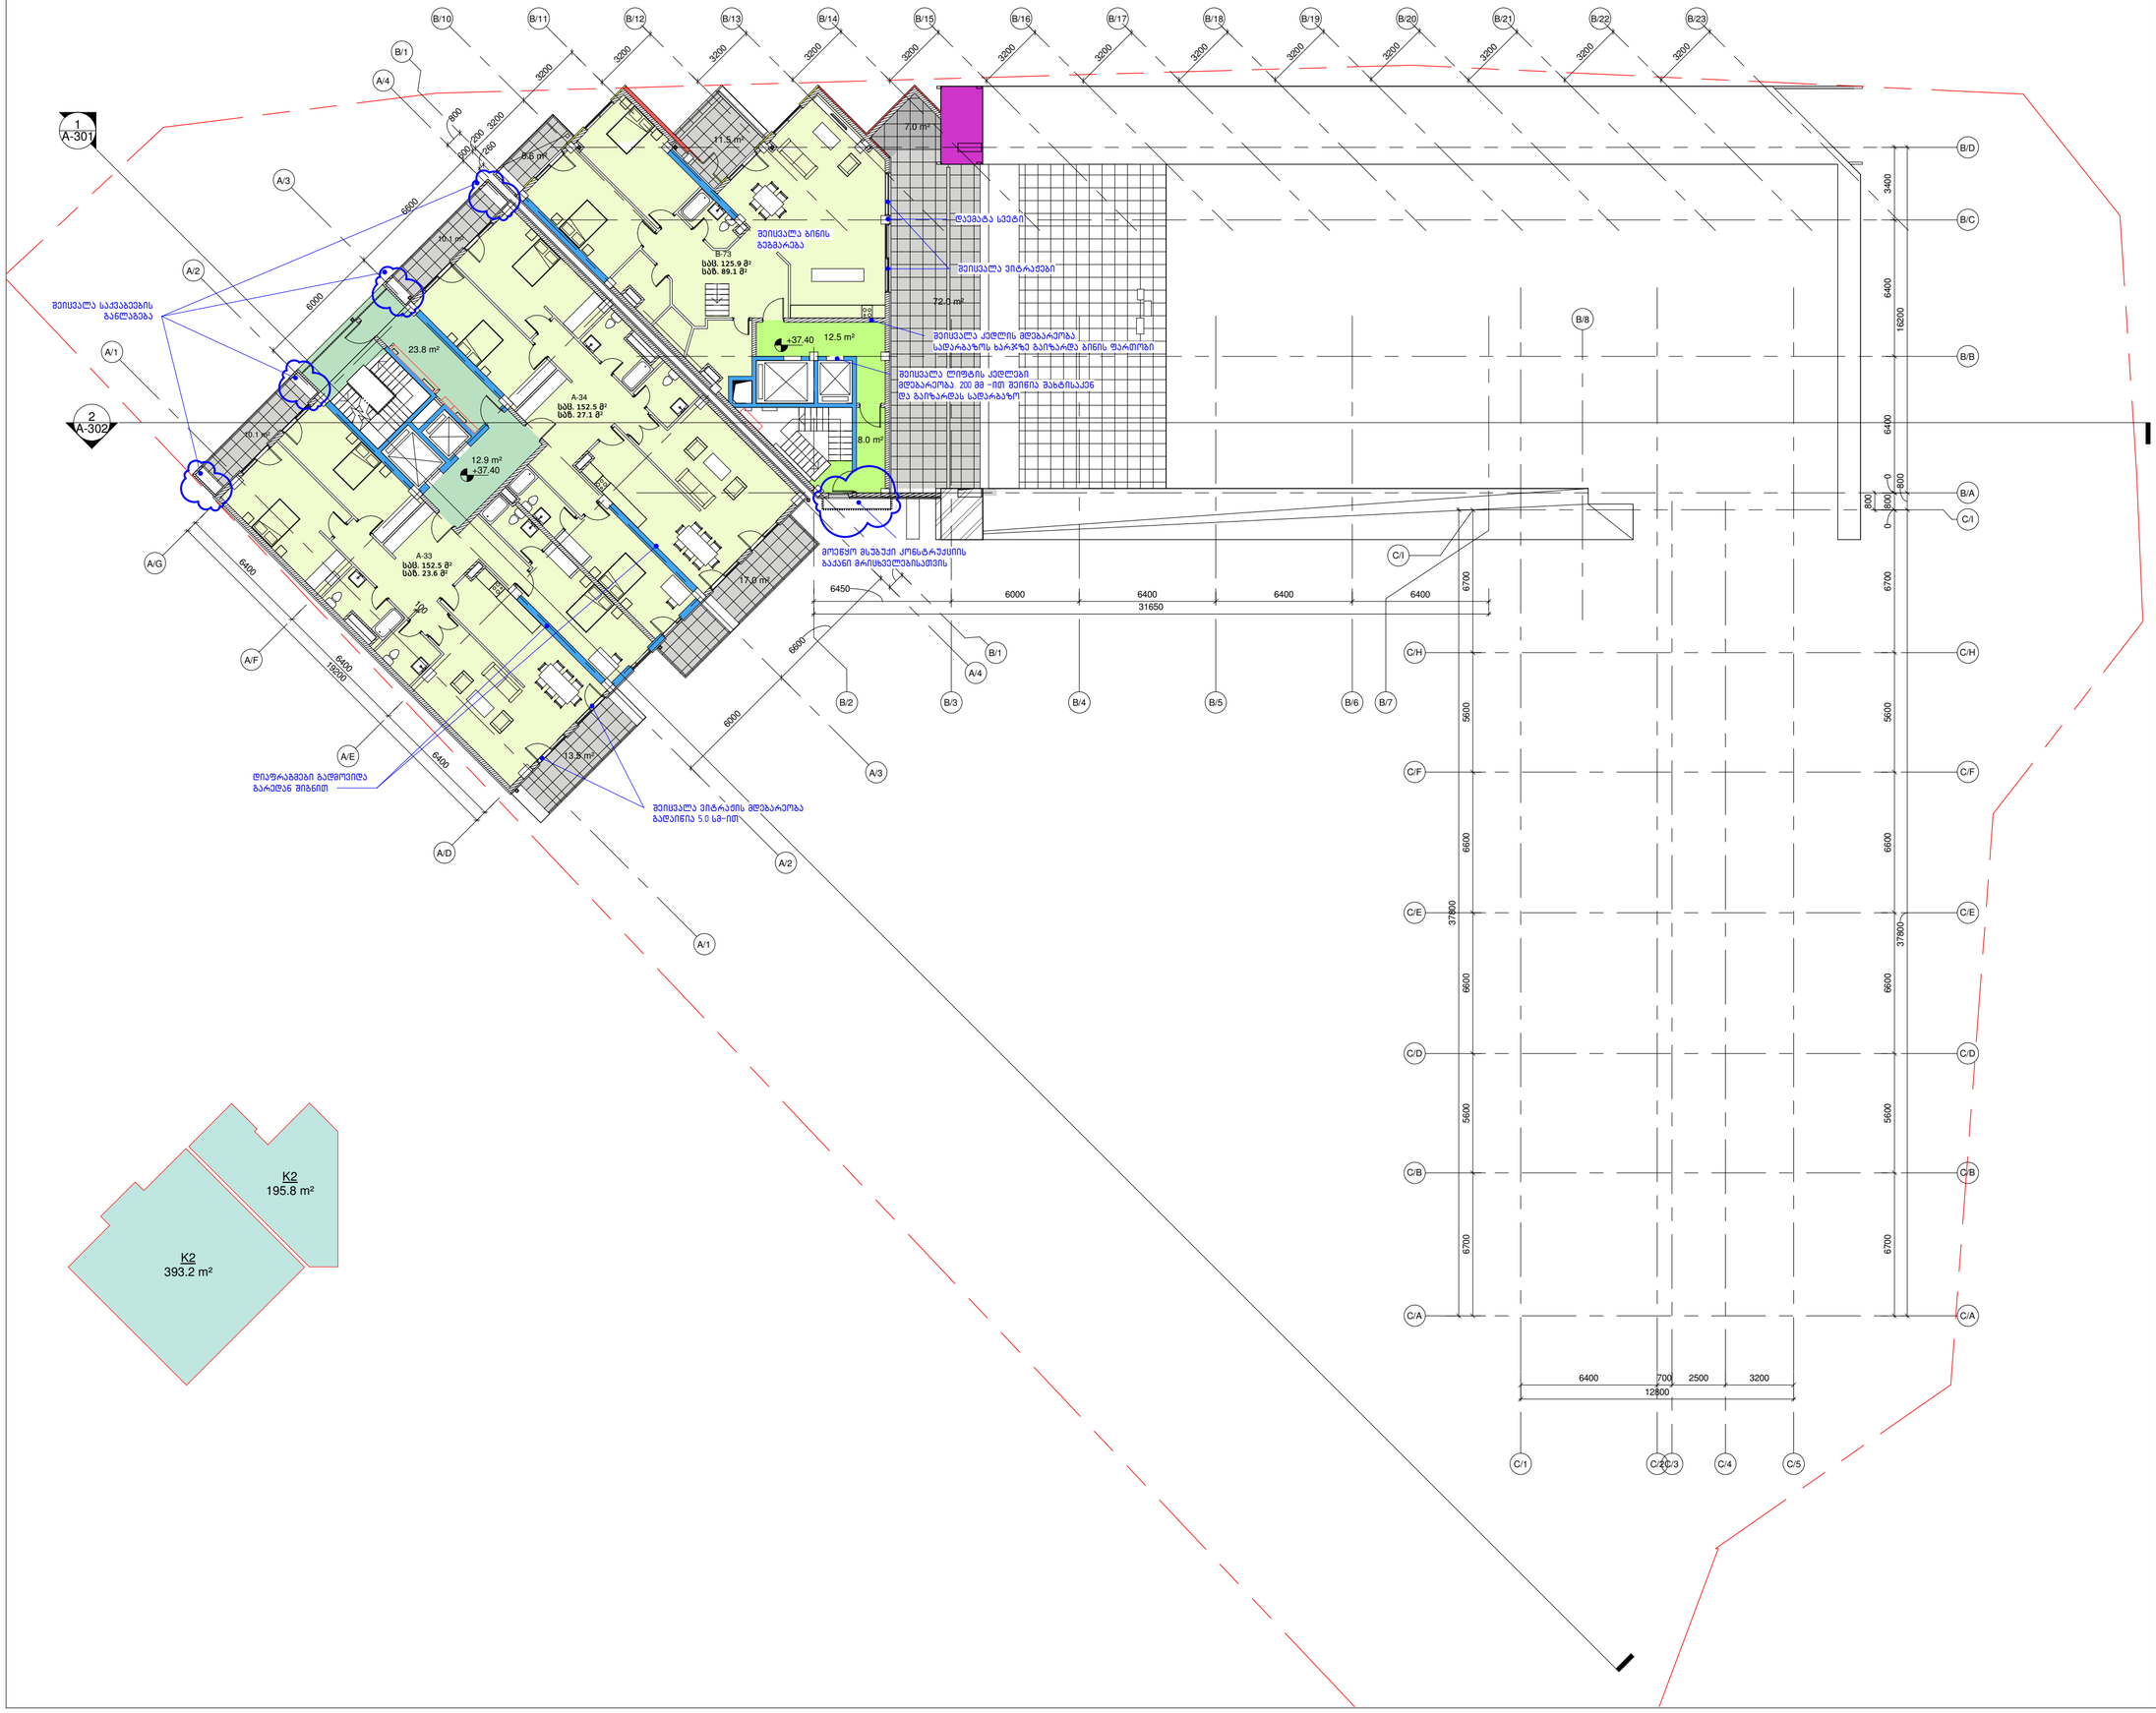

დაკვეთა	CAD FILE	ფორმატი	თარიღი
15.006	RVT	A2	2019.07.17

შესწორება:

შენიშვნა:

პირობითი აღნიშვნები:

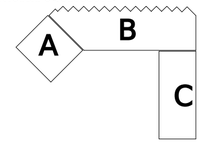

ბლოკის კედელი

რკინა-ბეტონის კონსტრ.

საკადასტრო საზღვარი

ექსპლიკაცია:

ნახაზის დასახელება:
მე-12 სართულის გეგმა (37.40)

ობიექტის დასახელება:
მრავალბინიანი საცხოვრებელი სახლი

დამკვეთი	შპს "მესხი"
ობიექტის მისამართი	ქ. თბილისი. ჭავჭავაძის 82

თანამდებობა	ხელმოწერა	სახელი, გვარი
დირექტორი		ვ. აბრამიშვილი
არქიტექტორი		ა. კაციტაძე
არქიტექტორი		დ. ავალიშვილი
არქიტექტორი		ე. დიდებაშვილი

DMARK ARCHITECTURAL COMPANY
დემარკი
არქიტექტურული კომპანია
(+995 32) 219 33 34
(+995 32) 219 55 12

სტადია	მასშტაბი	ფურცელი	ვარიანტი
პ.პ.	1:200	_A-115	ა

დაკვეთა	CAD FILE	ფორმატი	თარიღი
15.006	RVT	A2	2019.07.17

შესწორება:

შენიშვნა:

პირობითი აღნიშვნები:

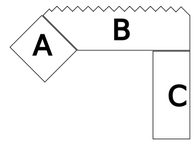

ბლოკის კედელი

რკინა-ბეტონის კონსტრ.

საკადასტრო საზღვარი

ექსპლიკაცია:

ნახაზის დასახელება:
მე-13 სართულის გეგმა (40.80)

ობიექტის დასახელება:
მრავალბინიანი საცხოვრებელი სახლი

დამკვეთი	შპს "მესხი"
ობიექტის მისამართი	ქ. თბილისი. ჭავჭავაძის 82

თანამდებობა	ხელმოწერა	სახელი, გვარი
დირექტორი		ვ. აბრამიშვილი
არქიტექტორი		ა. კაციტაძე
არქიტექტორი		დ. ავალიშვილი
არქიტექტორი		ე. დიდებაშვილი

DMARK ARCHITECTURAL COMPANY
დემარკი
არქიტექტურული კომპანია
(+995 32) 219 33 34
(+995 32) 219 55 12

სტადია	მასშტაბი	ფურცელი	ვარიანტი
პ.პ.	1:200	_A-116	ა

დაკვეთა	CAD FILE	ფორმატი	თარიღი
15.006	RVT	A2	2019.07.17

შესწორება:

შენიშვნა:

პირობითი აღნიშვნები:

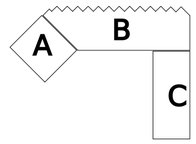

ბლოკის კედელი

რკინა-ბეტონის კონსტრ.

საკადასტრო საზღვარი

ექსპლიკაცია:

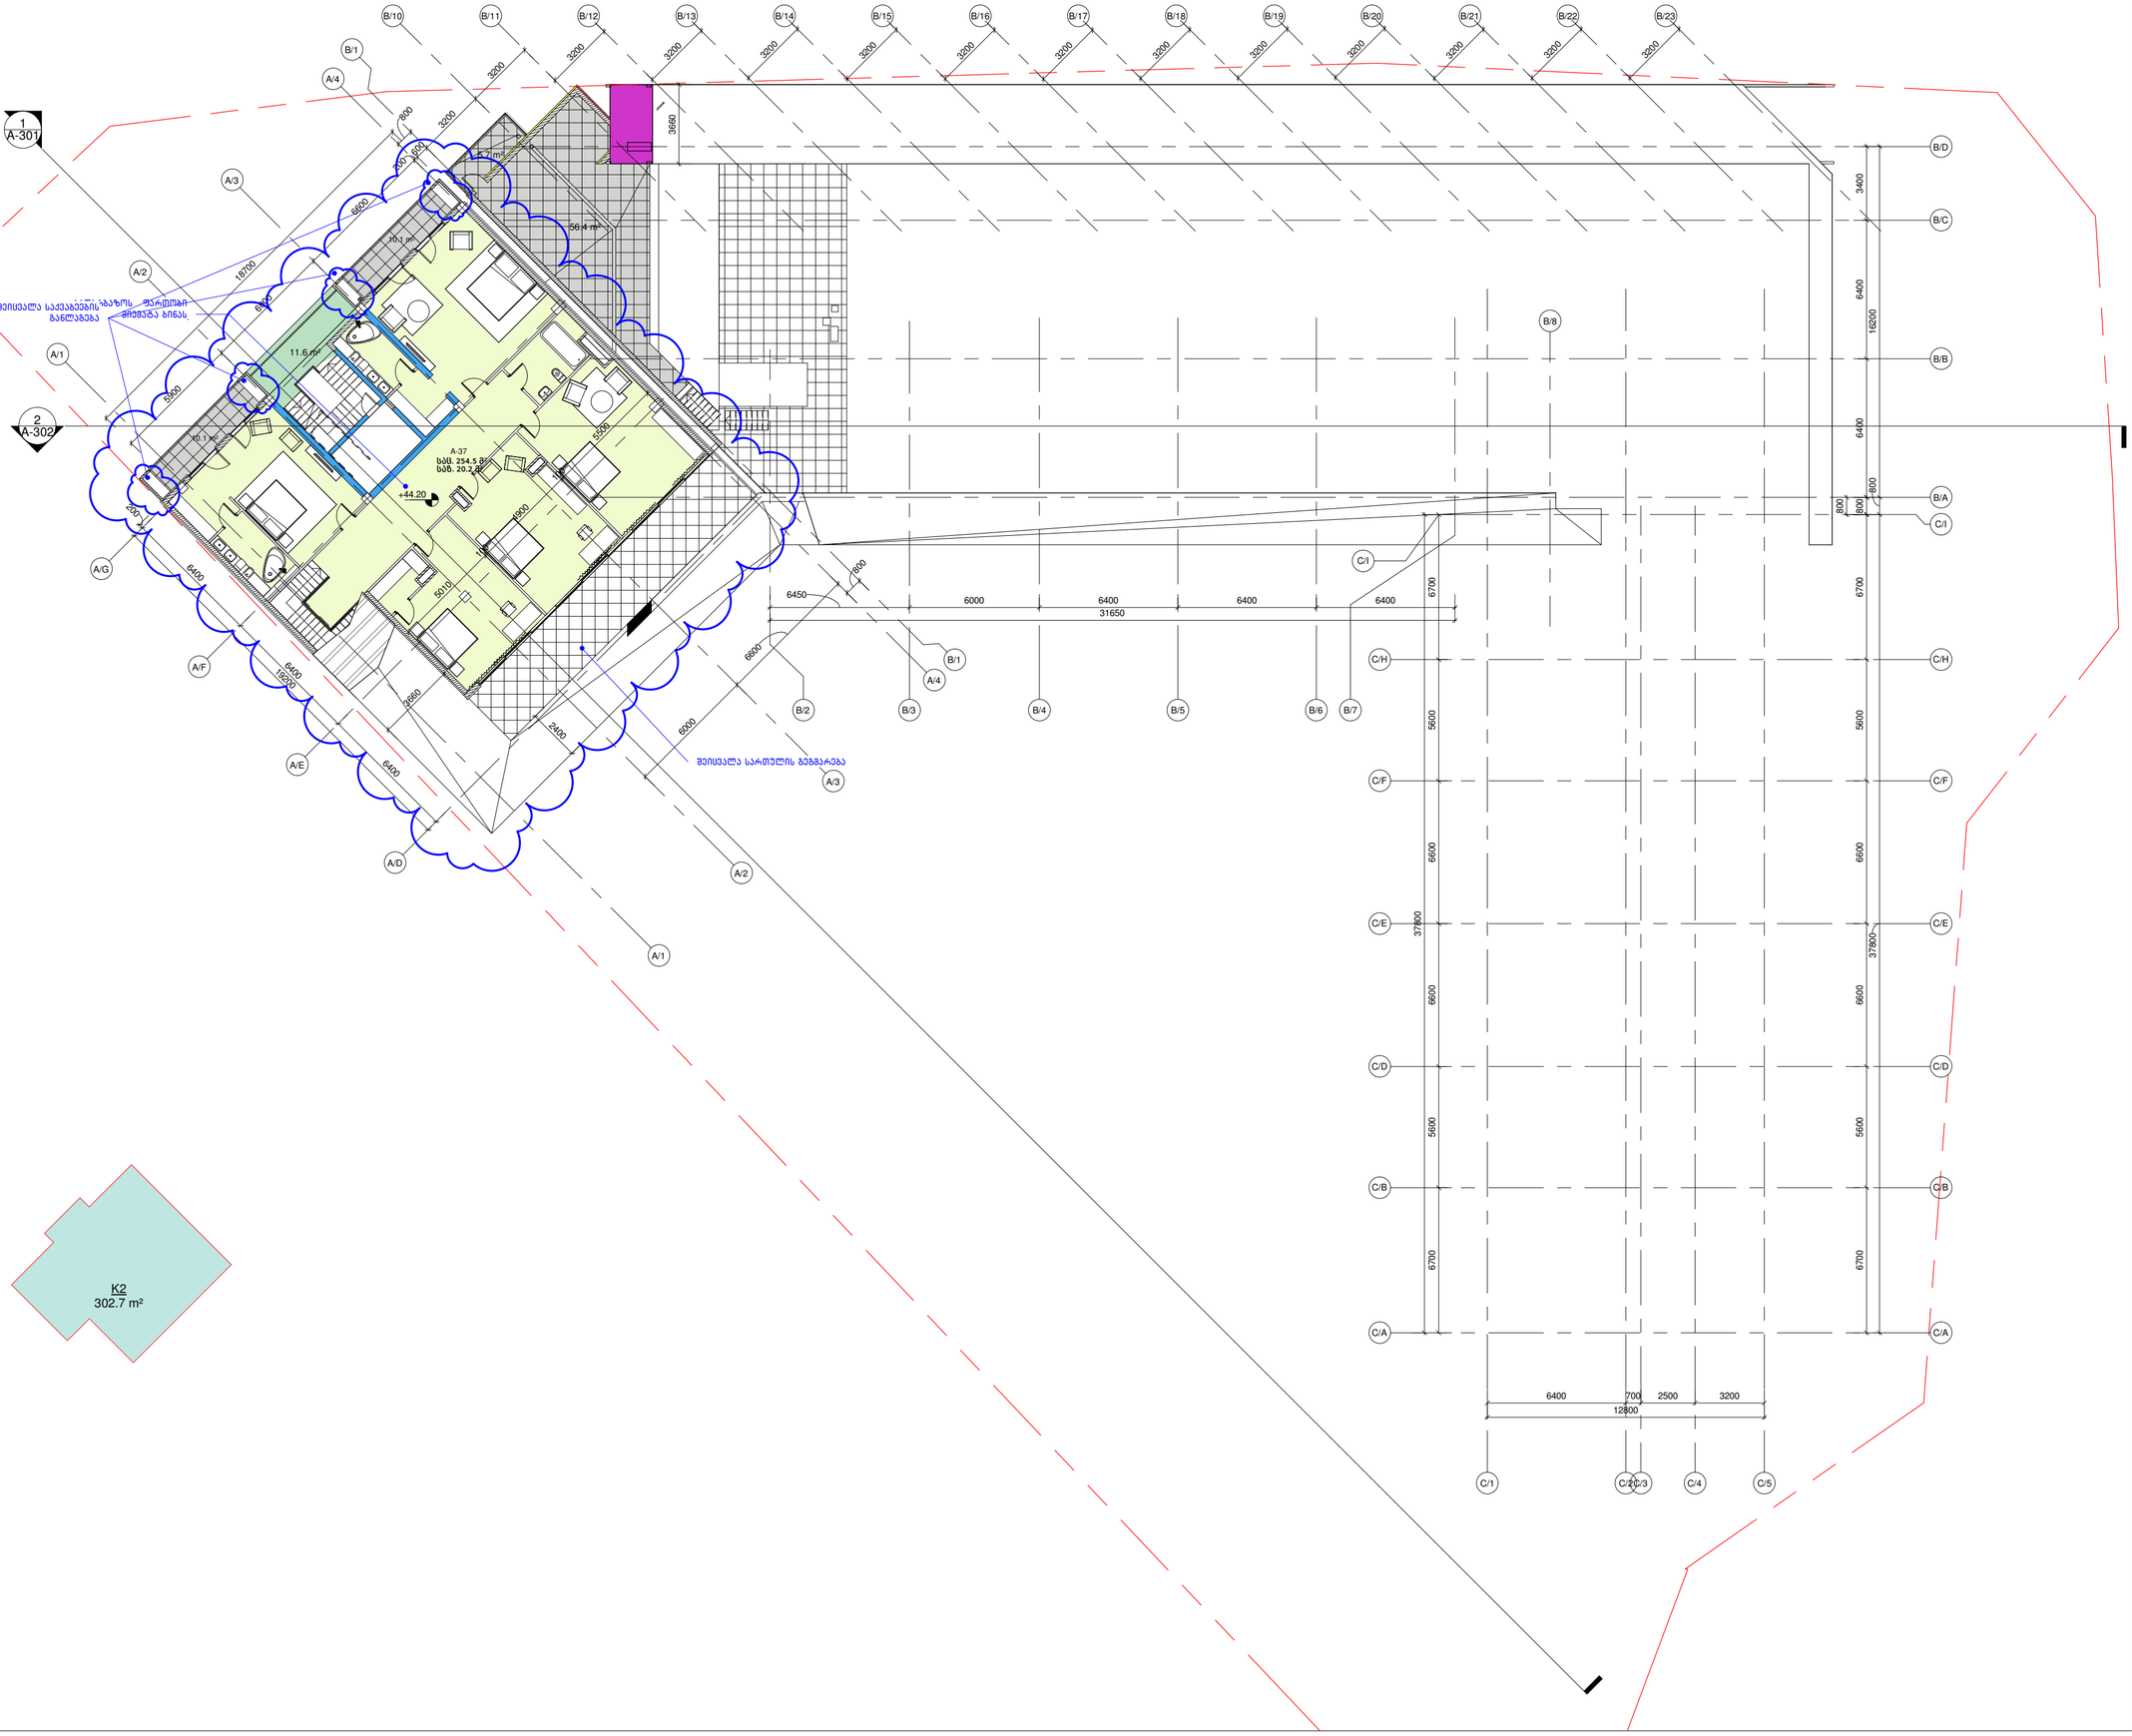

K2
302.7 m²

ნახაზის დასახელება:
მე-14 სართულის გეგმა (44.20)

ობიექტის დასახელება:
მრავალბინიანი საცხოვრებელი სახლი

დამკვეთი	შპს "მესხი"
ობიექტის მისამართი	ქ. თბილისი. ფავჭავაძის 82

თანამდებობა	ხელმოწერა	სახელი, გვარი
დირექტორი		ვ. აბრამიშვილი
არქიტექტორი		ა. კაციტაძე
არქიტექტორი		დ. ავალიშვილი
არქიტექტორი		ე. დიდებაშვილი

DMARK ARCHITECTURAL COMPANY
დემარკი
არქიტექტურული კომპანია
(+995 32) 219 33 34
(+995 32) 219 55 12

სტადია	მასშტაბი	ფურცელი	ვარიანტი
პ.პ.	1:200	_A-117	ა

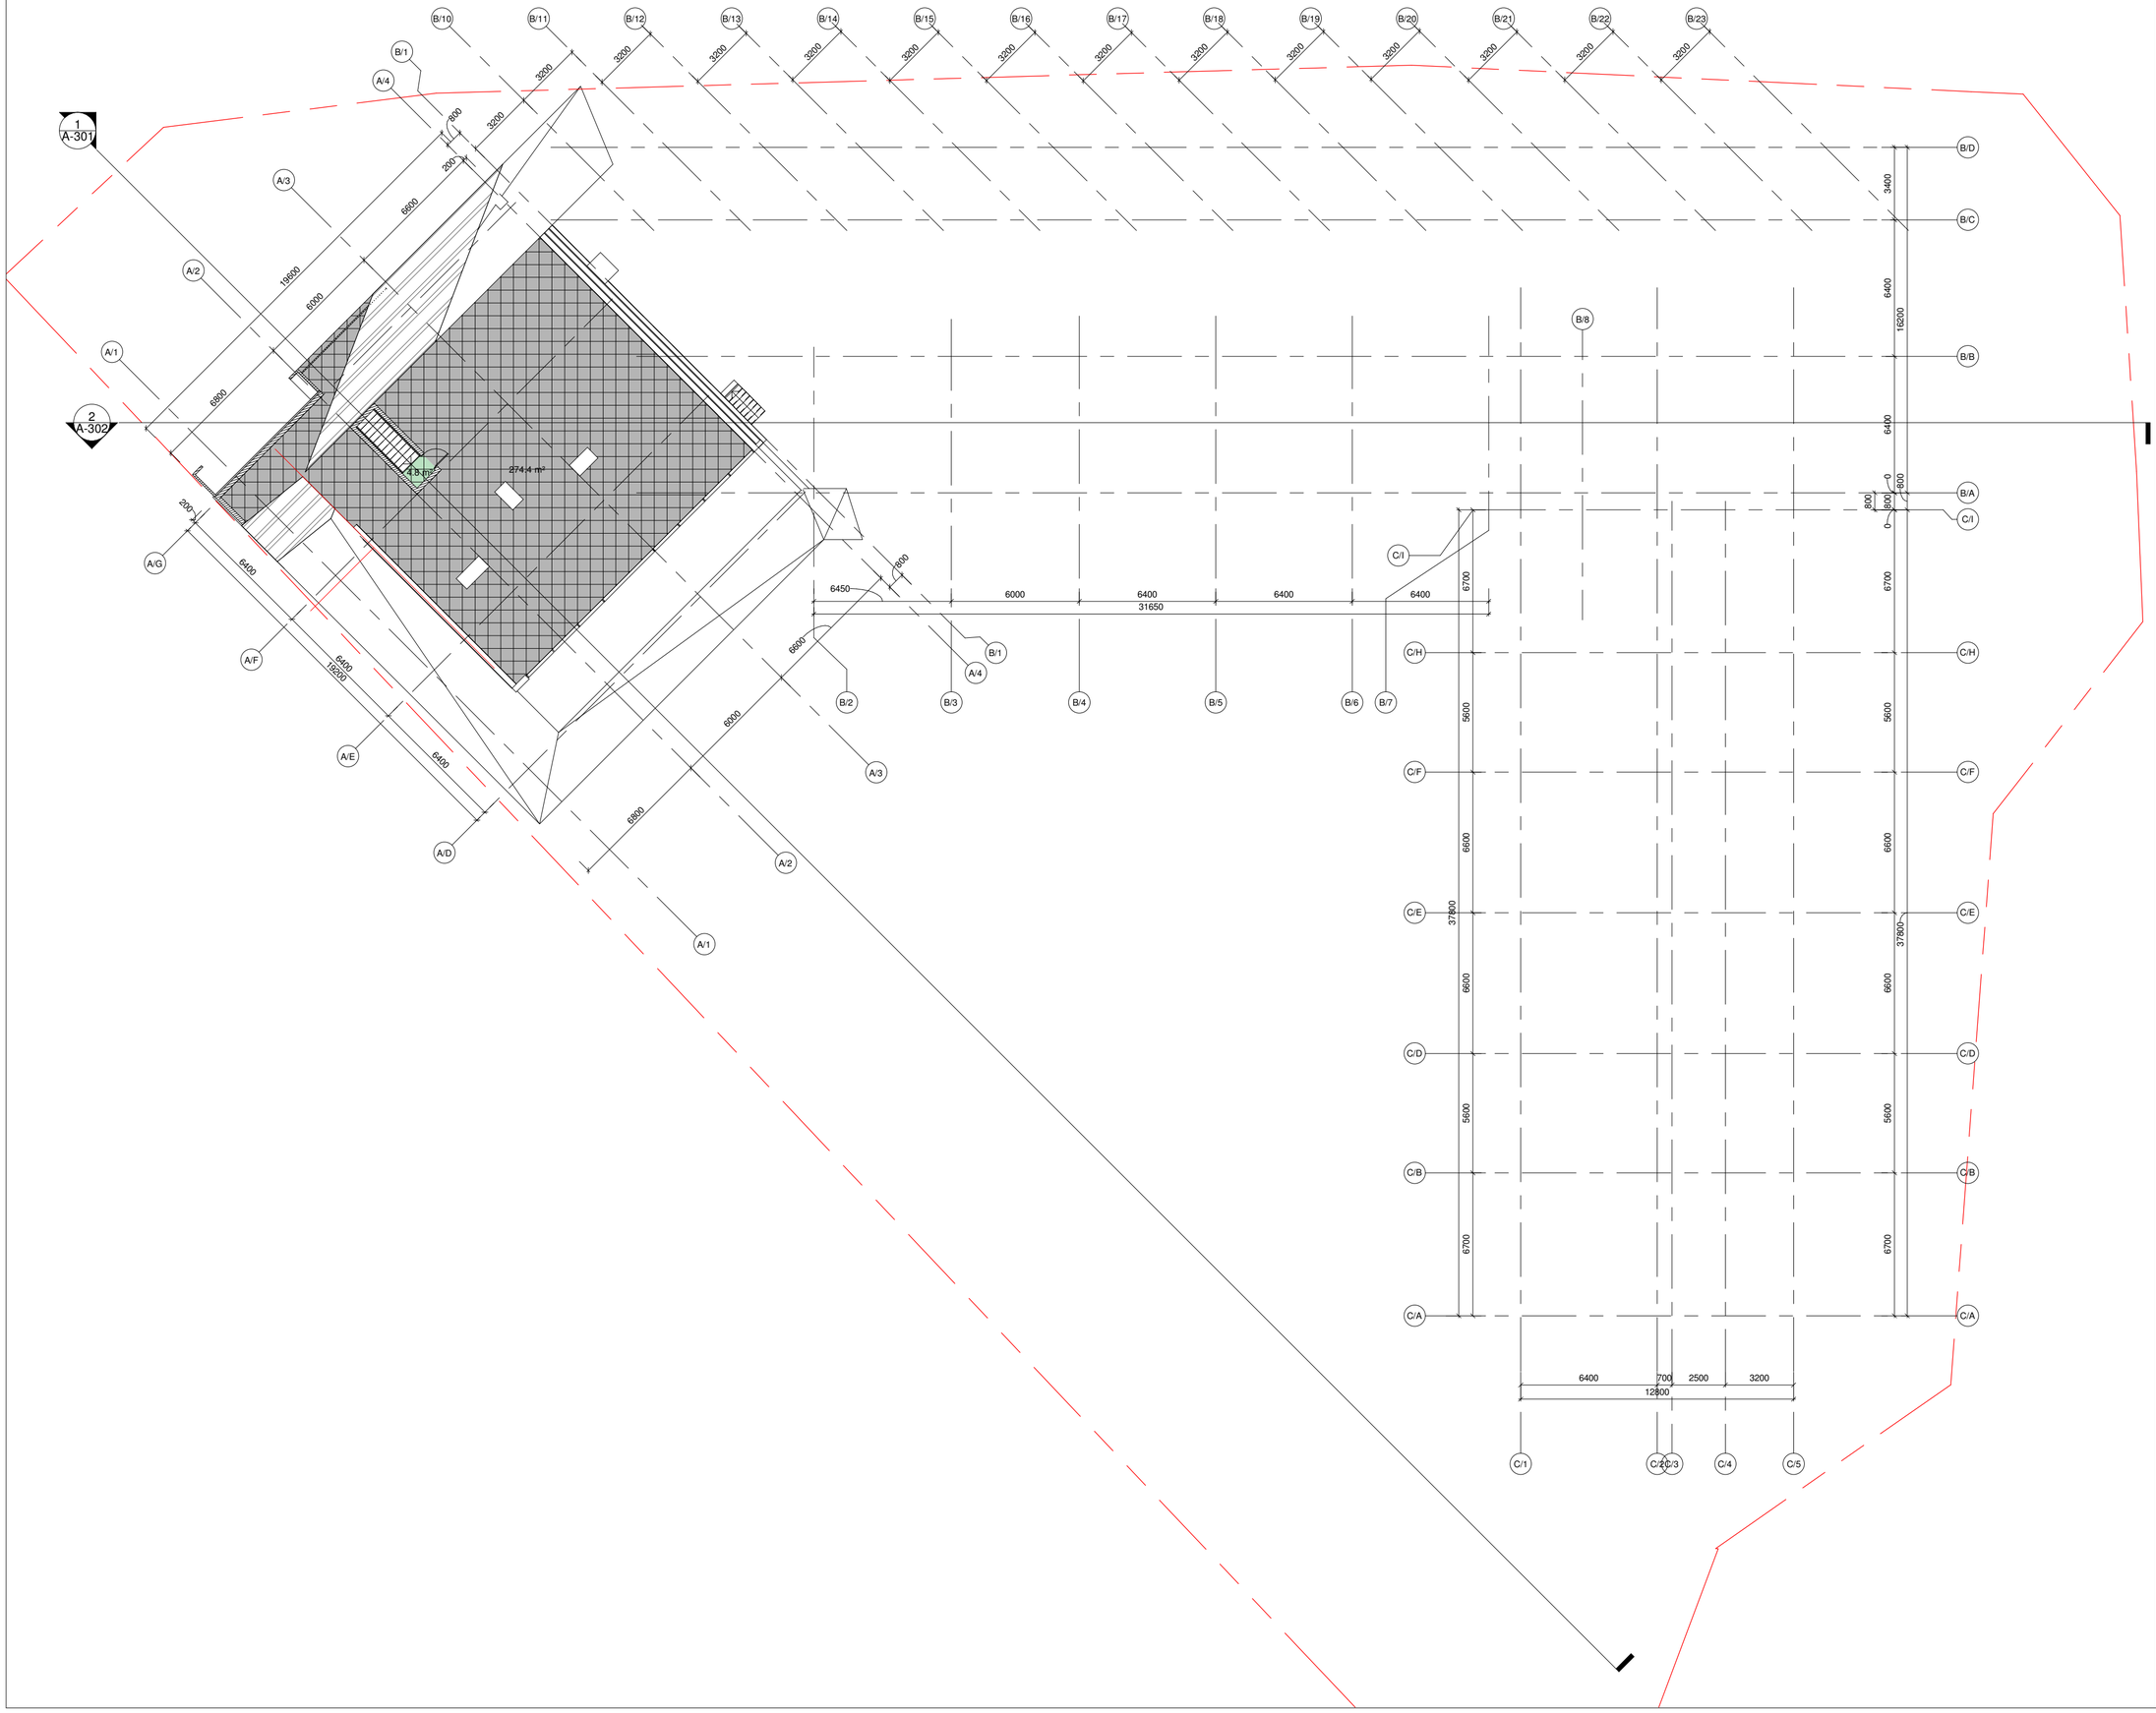

დაკვეთა	CAD FILE	ფორმატი	თარიღი
15.006	RVT	A2	2019.07.17

შესწორება:

შენიშვნა:

პირობითი აღნიშვნები:

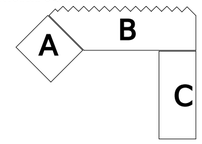

ბლოკის კედელი

რკინა-ბეტონის კონსტრ.

საკადასტრო საზღვარი

ექსპლიკაცია:

ნახაზის დასახელება:
მე-15 ტექნიკური სართულის გეგმა (47.60)

ობიექტის დასახელება:
მრავალბინიანი საცხოვრებელი სახლი

დამკვეთი	შპს "მესხი"
ობიექტის მისამართი	ქ. თბილისი. ფავჭავაძის 82

თანამდებობა	ხელმოწერა	სახელი, გვარი
დირექტორი		ვ. აბრამიშვილი
არქიტექტორი		ა. კაციტაძე
არქიტექტორი		დ. ავალიშვილი
არქიტექტორი		ე. დიდებაშვილი

DMARK ARCHITECTURAL COMPANY
დემარკი
არქიტექტურული კომპანია
(+995 32) 219 33 34
(+995 32) 219 55 12

სტადია	მასშტაბი	ფურცელი	ვარიანტი
პ.პ.	1:200	_A-118	პ