# ტოპო გეგმა

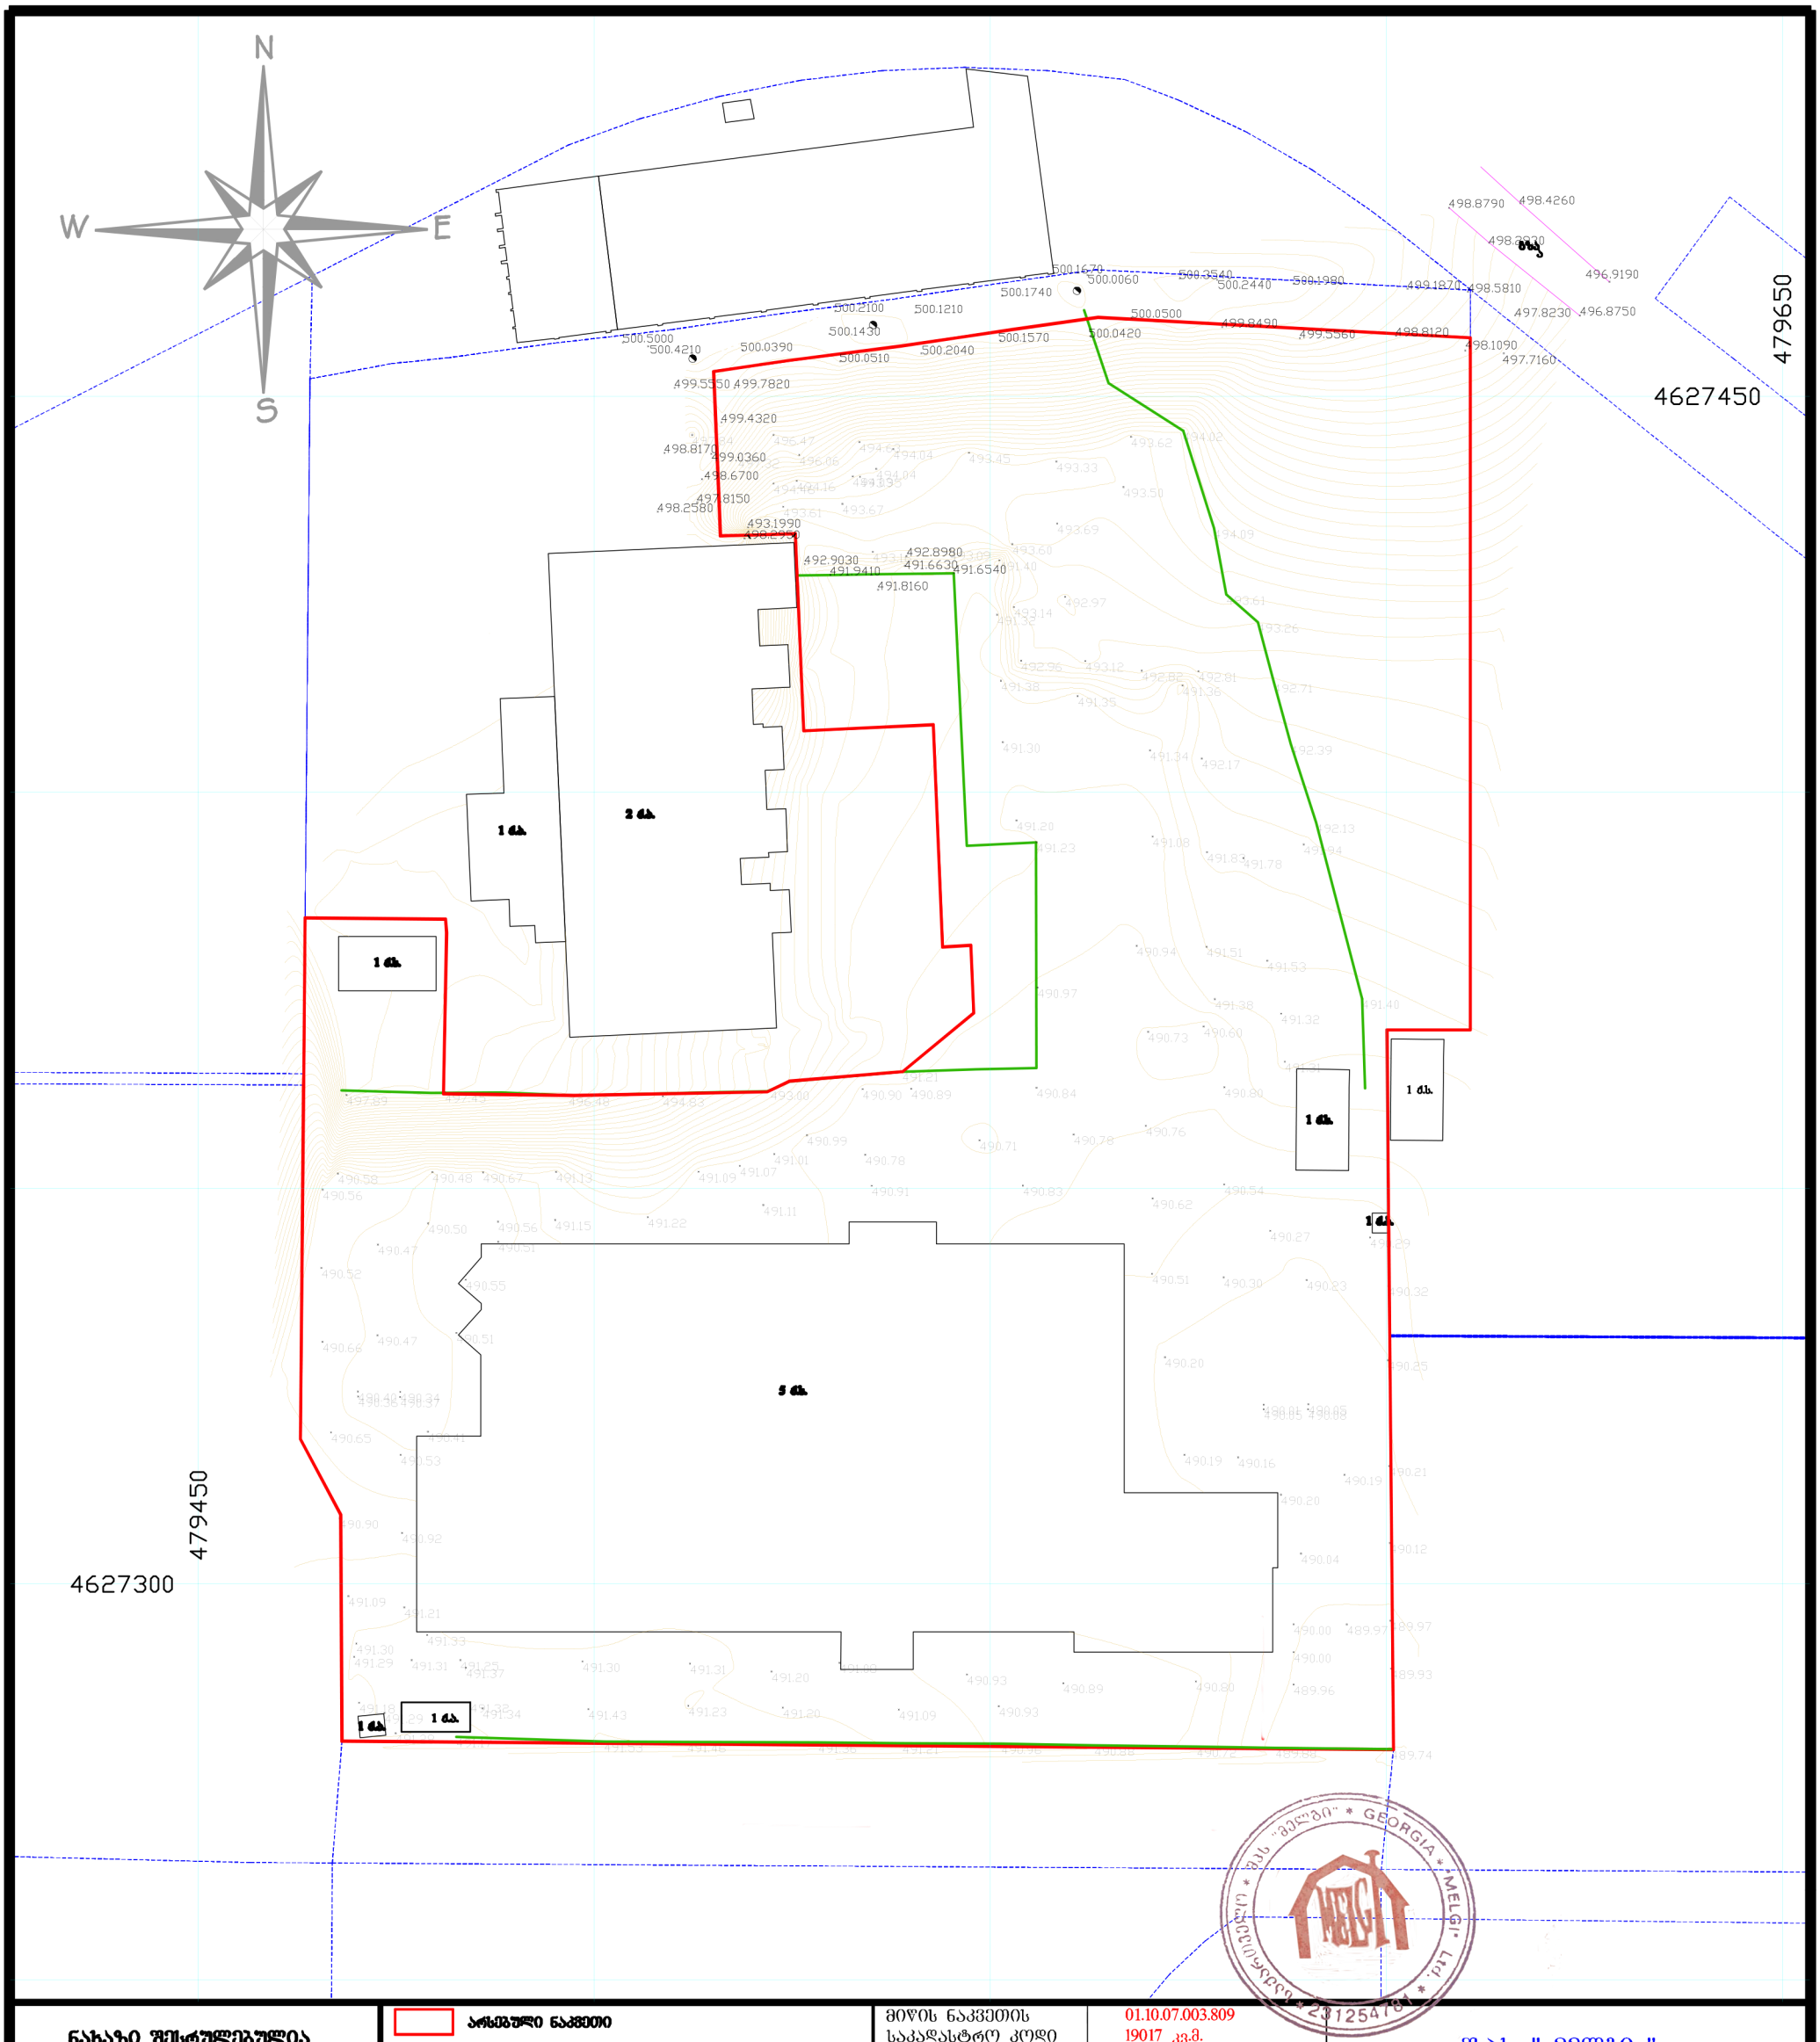


ნახაზი შესრულებულია
leica GPS აპარატით CORSIS
სისტემაში

რელიეფის
კვეთა 0.25 სმ.

UTM (zoneTaSoriso)
sistemis koord.

არსებული ნაკვეთი

მომიჯნავე რეგისტრაცია

შენობა

ღობე

| | |
|---|---|
| მიწის ნაკვეთის საკადასტრო კოდი | 01.10.07.003.809<br>19017 კვ.მ. |
| ნაკ. დანიშნულება | არასასოფლო-სამეურნეო |
| დამკვეთი | შ.პ.ს. " G & A GROUP" |
| მისამართი | ქ.თბილისი, დიდუბის რაიონის ტაბახმელას ქ. № 29 |
| 10.08.2020 წ. | მასშტაბი 1:500 |

შ.პ.ს. " მელგი "

დირექტორი: ლ. მჭედლიშვილი

შესრულა: ბ. ჩეჩია

ზომიერების ინსპექტორი: