ფასადი 1-9
მ. 1:200

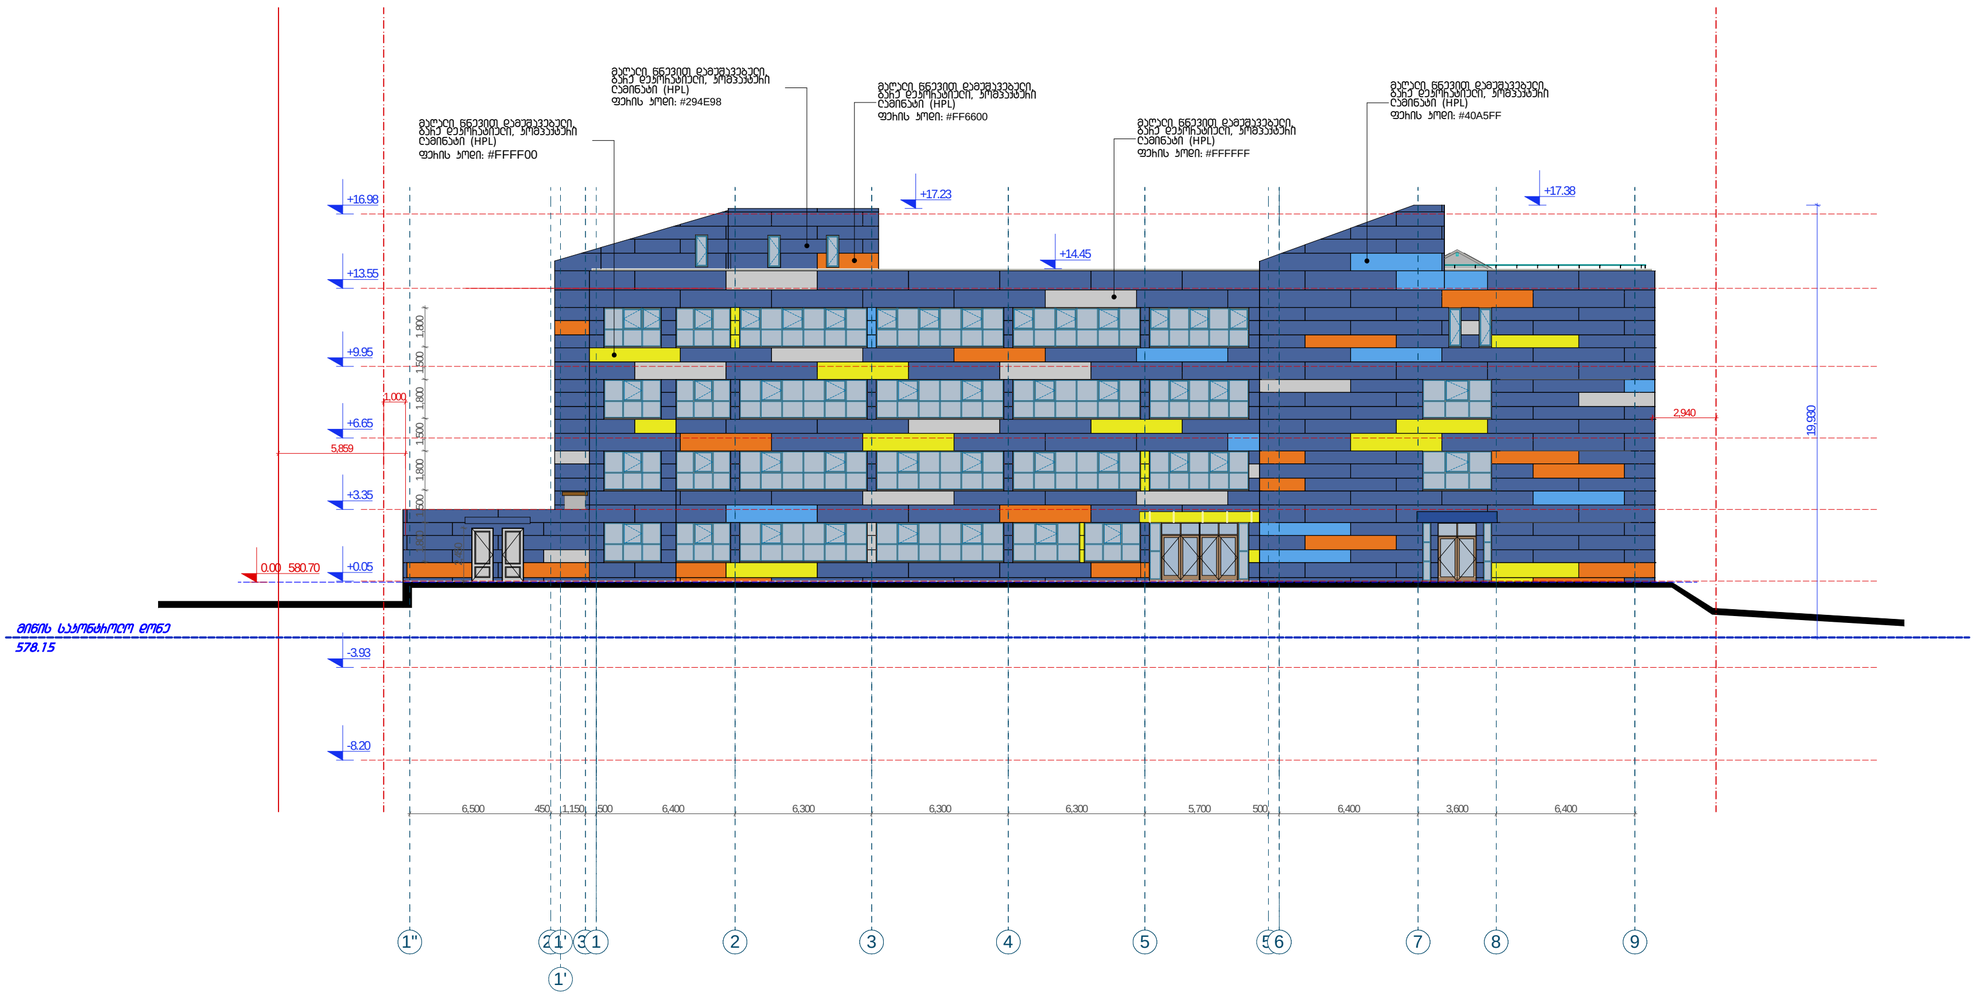

ღებვეთა #	A2

ექსპერტიზის:

ჰიდრობითი აღნიშვნები

- ბანაშენიანების ჩებელიჩების ნიშელი ხაზი
- საავდასახლო სახღვარი
- ჭიქის ხაზი
- ± 0.00 პრქიტექტურული ნიშნული

დამკვეთი: 发包方:

მ.პ.ს "ბანათლების ბანვითარების ჯგუფი"
“教育发展集团”有限公司



მ.პ.ს "საქართველოს საერთაშორისო პრქიტექტურისა და სამშენებლო-საპროექტო ჯგუფი"
格鲁吉亚国际建筑工程设计有限公司

მისამართი: 地址:

საქართველო, თბილისი, ოლიგპიური კანალი, მეათე პრიპესი, II სადგისჯგუფი, ბ. 90გ
第比利斯市，瓦泽索巴尼第3号区，第2号小区，土地号：11/1

საინვესტიციისიო ჯგუფი:
公司注册号： 406102195

总经理 დირექტორი		陈国璋 ბოქაულ ჩენ
总设计师 მთ. პრქიტექტორი		陈国璋 ბოქაულ ჩენ
设计师 პრქიტექტორი		ბ. დავითიშვილი
设计师 პრქიტექტორი		
设计师 პრქიტექტორი		
翻译 თარჯიმანი		
校对 შემოწმა		陈国璋 ბოქაულ ჩენ

შენვებლობის ნომერი 工程编号

პროექტის სახელი:
工程名称： 第比利斯教育培训综合体
საბანათლებლო ჯგუფები

მისამართი:
地址：
ანა პოლიტკოვსკაიას ქ. N30
ს/კ: 01.14.05.008.279

პროექტის სახელწოდება:
项目名称： 教学主楼
მთავარი შენობა

ნახაზი: 图纸名称：
ფასადი 1-9

მასშტაბი: 图纸比例： 1:200

ფურცელი 页码：	ფურცლები 总页数：

თბილისი 2020 წელი
第比利斯2020年

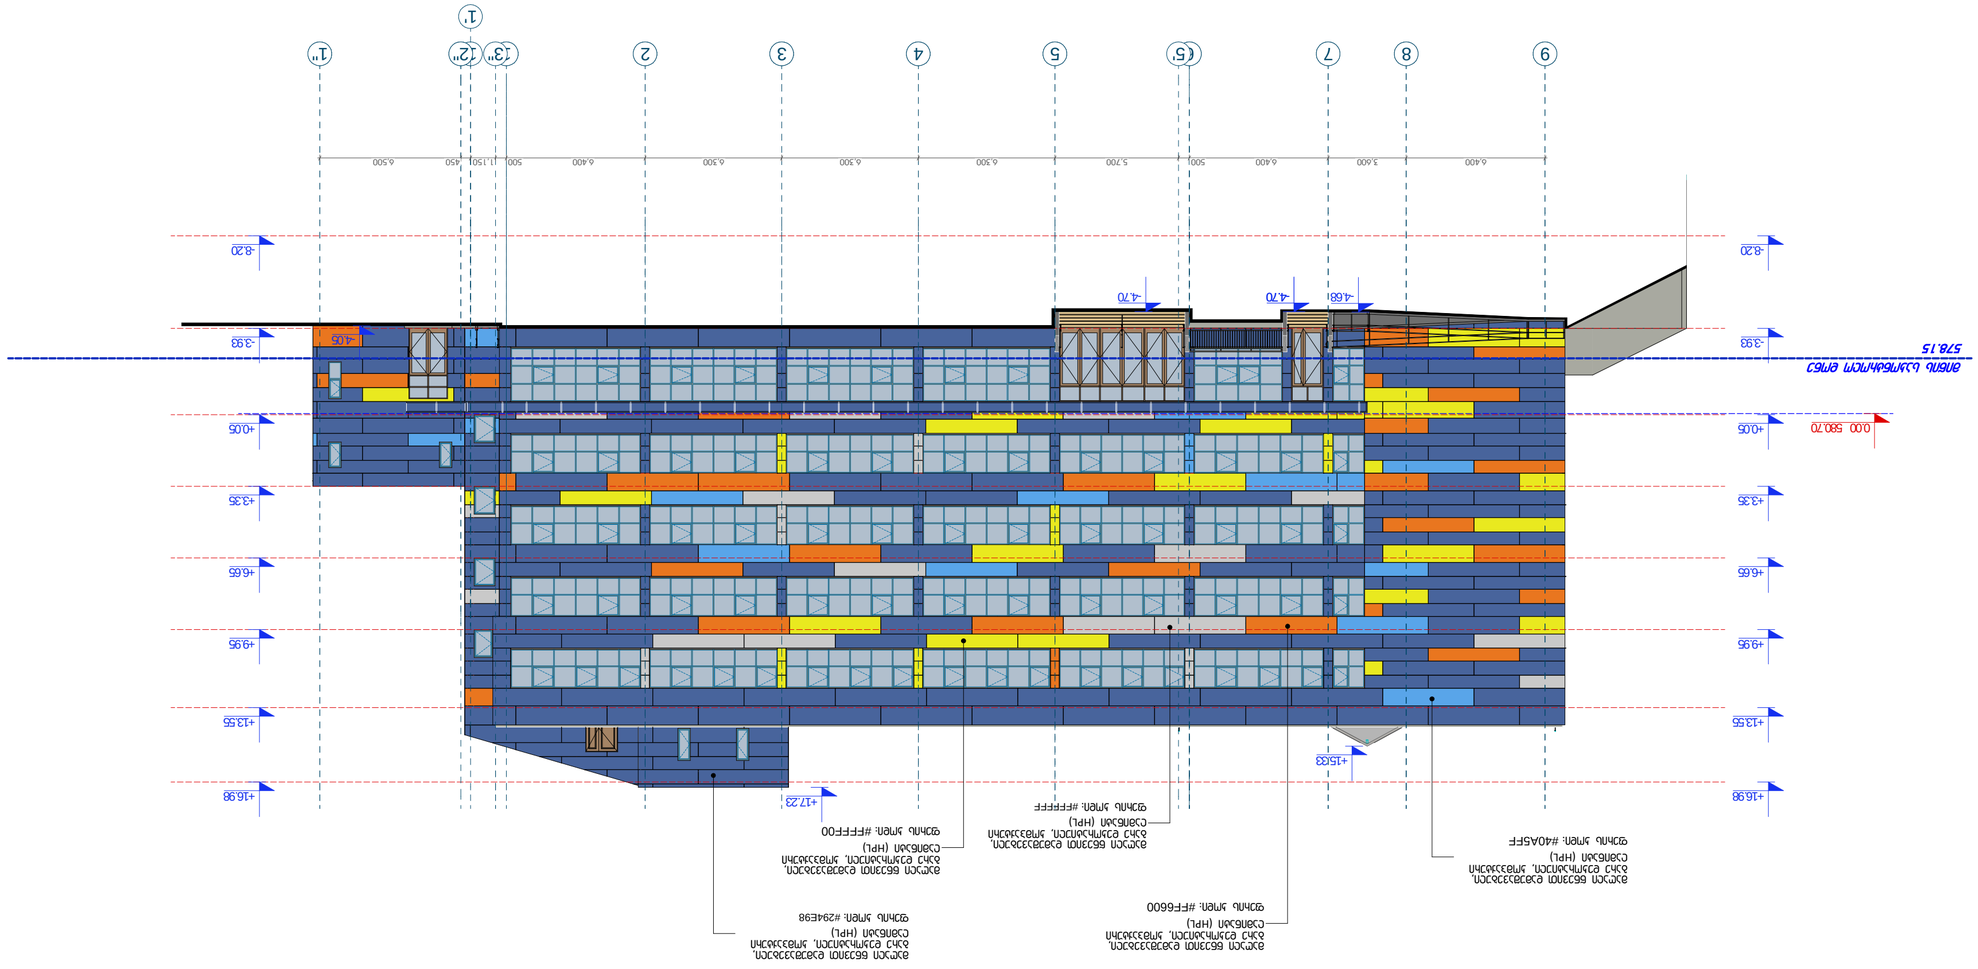















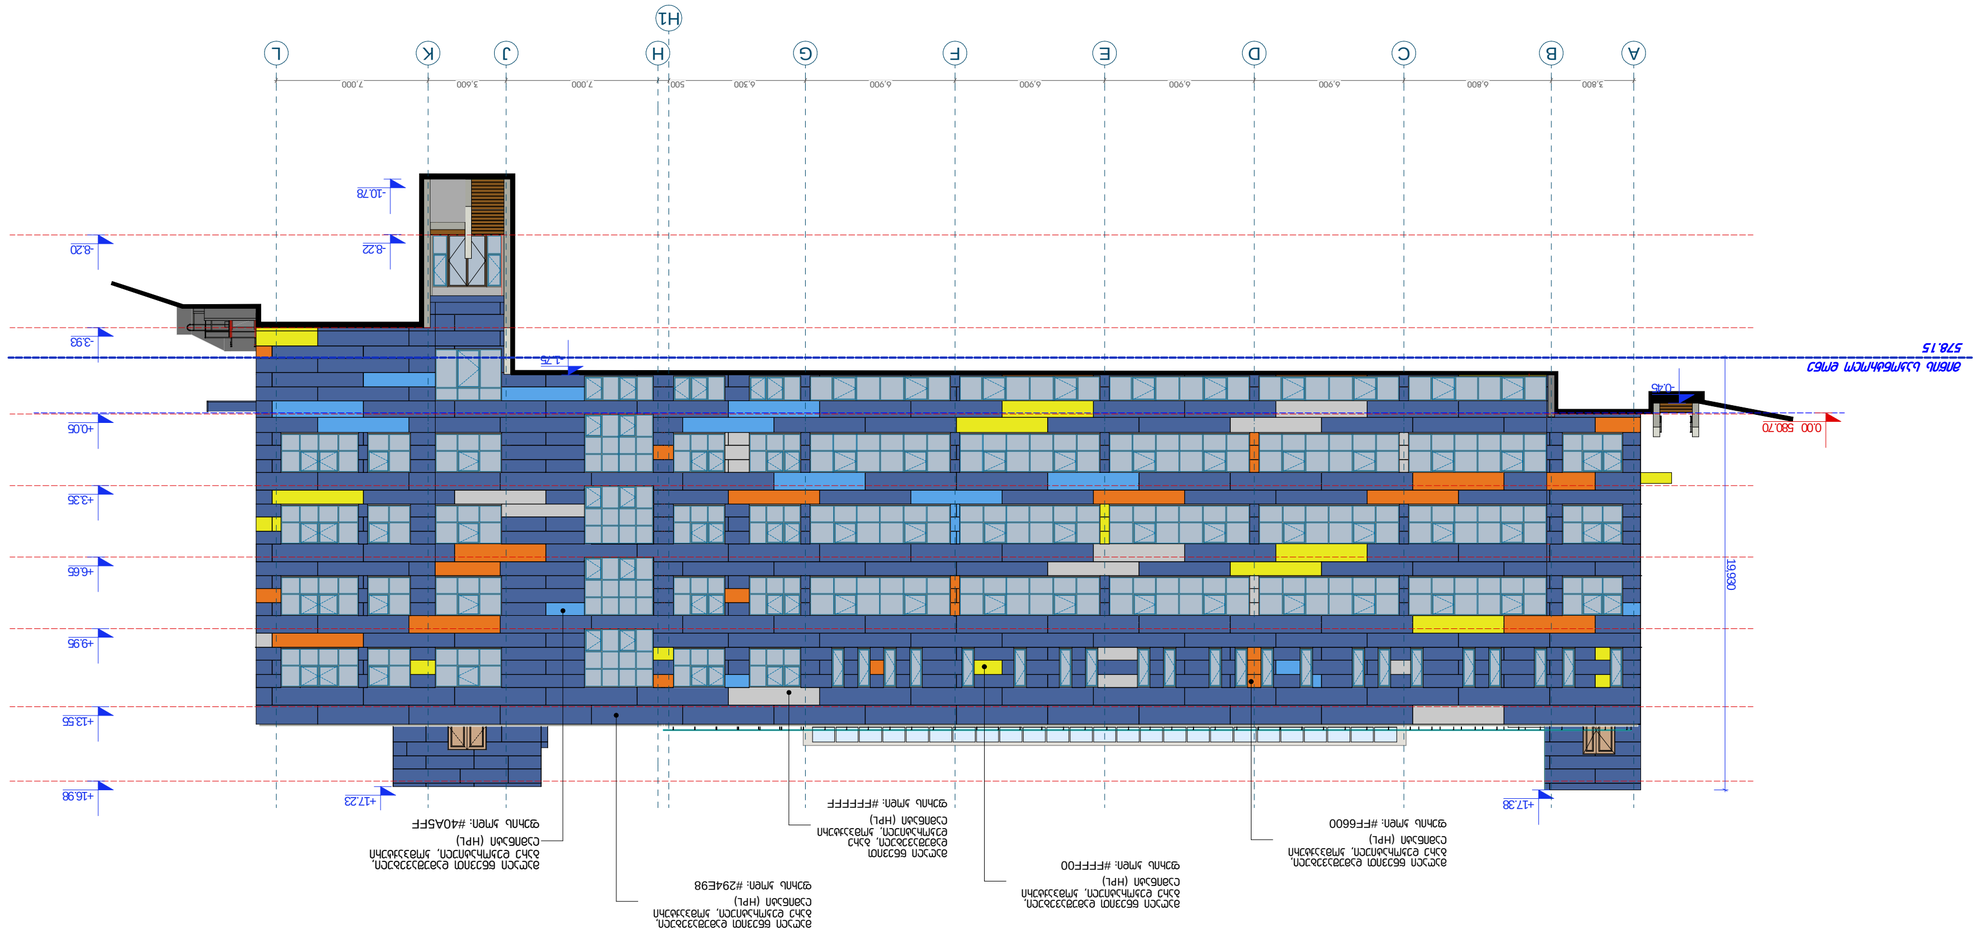


























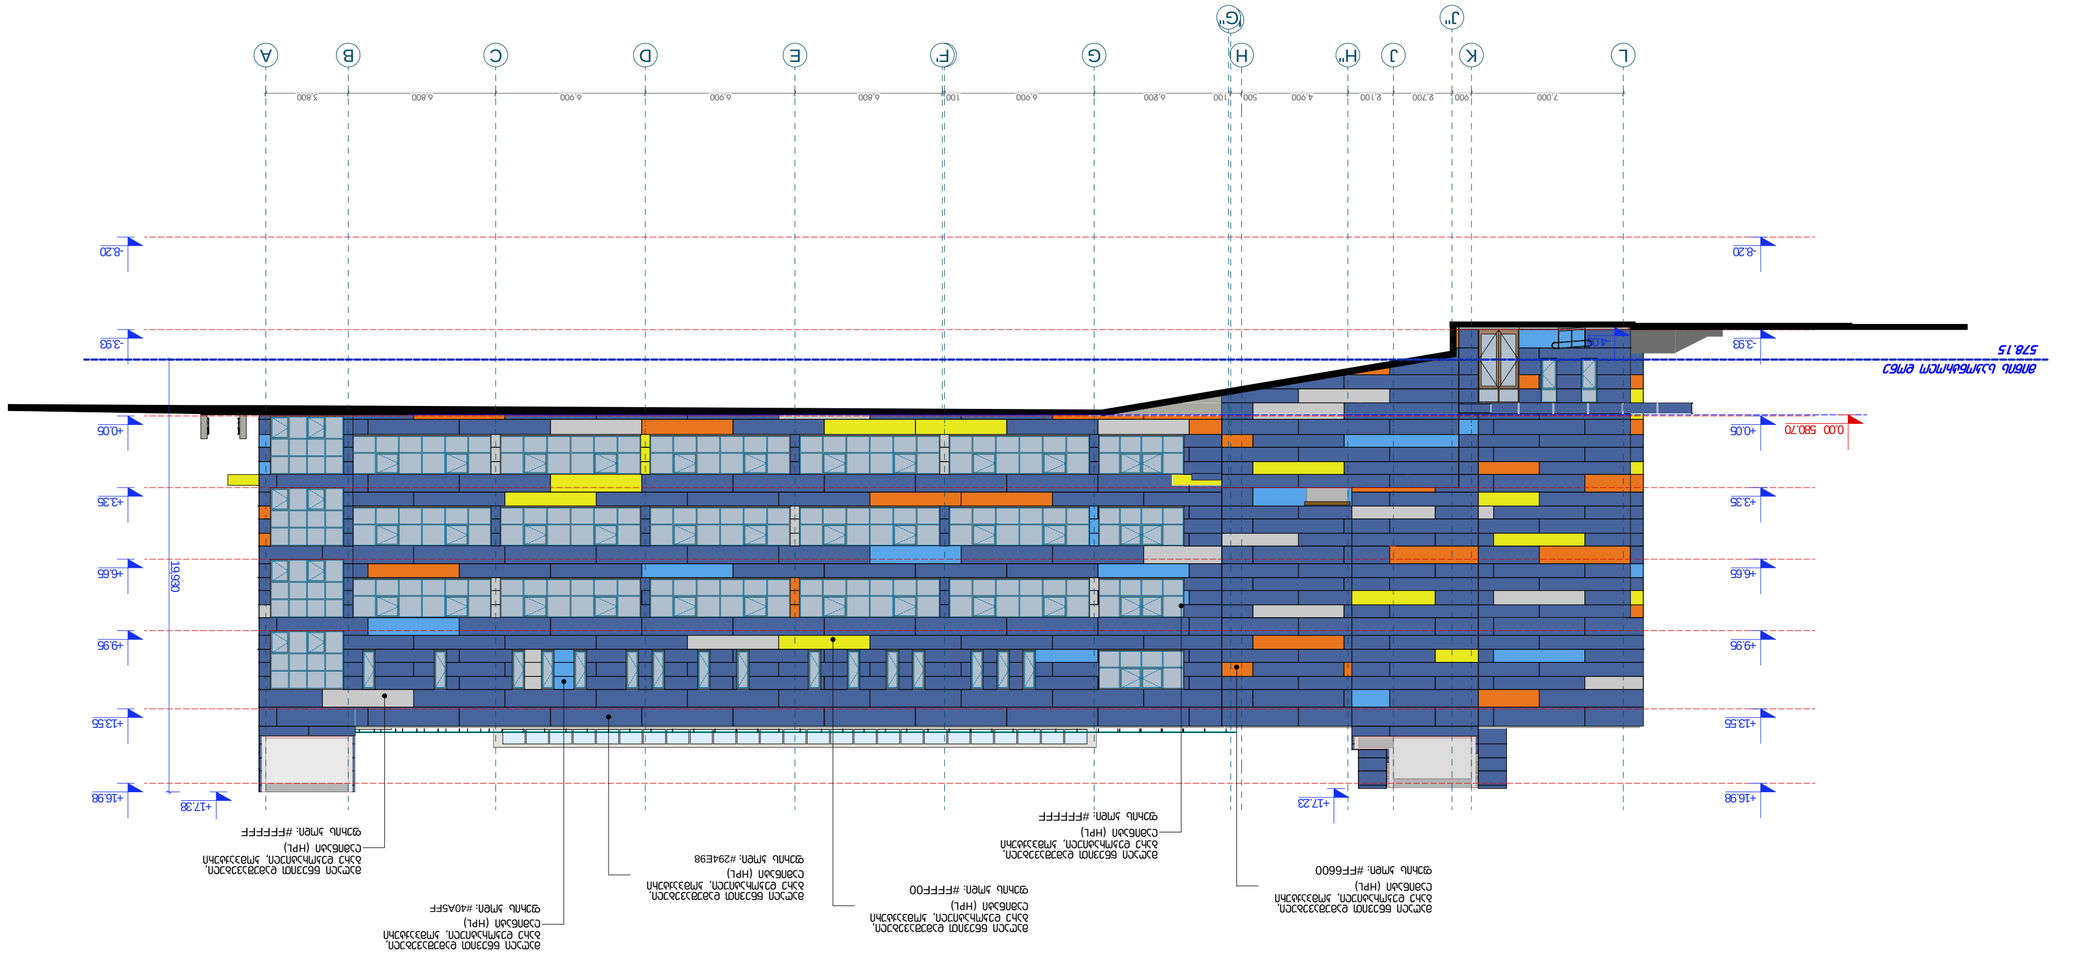















总经理	陈国章	
总设计师	陈国章	
项目负责人		
设计师		
设计师		
设计师		
制图		
校对	陈国章	
审核	陈国章	

版次/日期	修改编号


工程名称：第比利斯教育培训综合体



地址：




项目名称：教学主楼






