ტოპო გეგმა

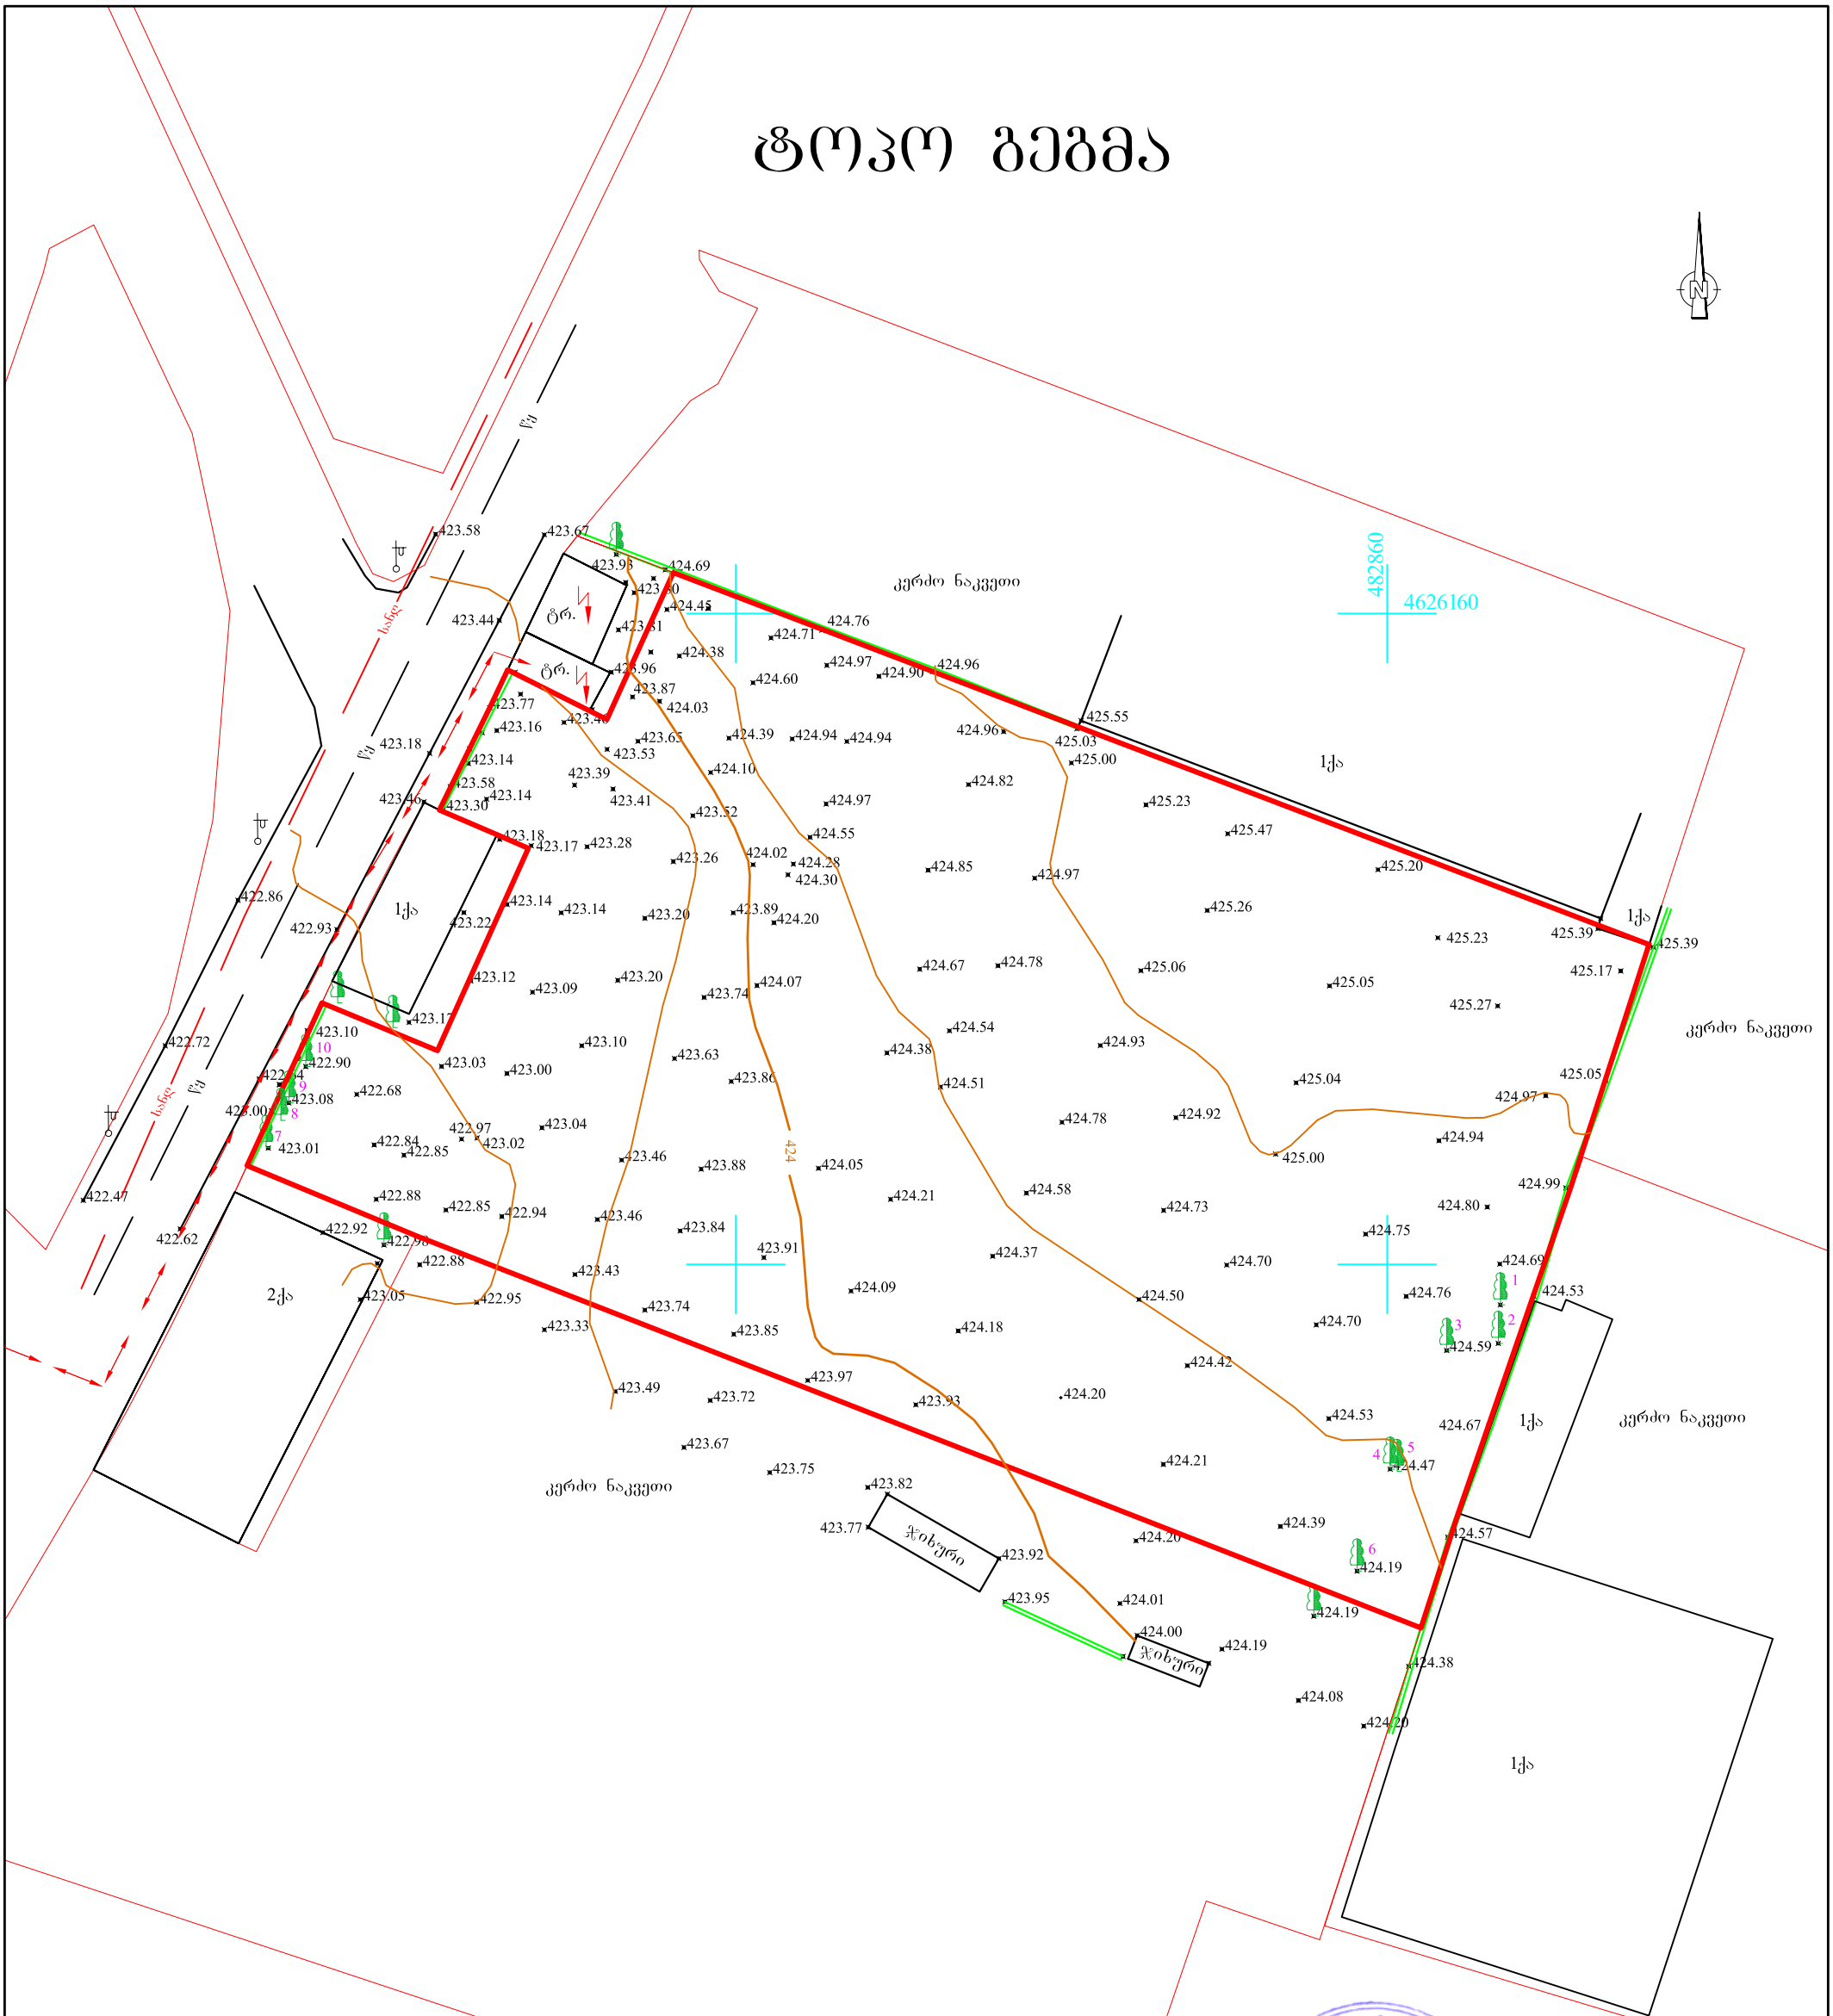

მიწის ნაკვეთის ფართია - 4840 კვ.მ.
ს/კ 01.11.04.029.118

პირობითი აღნიშვნები

მიწისქვეშა კომუნიკაციები	ნაკვეთის საზღვარი	ბუჩქი	ცოცხალი ღობე	სეტკის ღობე	
	შენობა	გაზონი	ხეების რიგი	ბორდიური	
კანალიზაცია	არკა	სამეთვალყურეო ჭები	ტრანსფორმატორი	ბეტონი	
დენის კაბელი	ფარდული	ძეგლი	რადიო ან ტელე ანძა	კედელი	
გაზის მილი	კიბე	შადრევანი	ლამპიონები	საყრდენი კედელი	
წყლის მილი	ფოთლოვანი ხე	ონკანი	დენის ბოძი	ჭიშკარი	
კავშირგაბმულობა	წიწვოვანი ხე	წყარო ან ჭა	რკინიგზა	გზის კონტური	
	ვაზი	ბენზინგასამართი სადგური	იზოჰიფსი	ფლატე	
	პალმა	მაღალი ძაბვის გადამცემი	რკინის ღობე	(საერთაშორისო) სისტემის კოორდ.	UTM

შ.პ.ს. გეოკადასტრი 2008

დირექტორი		ნ. მარტაშვილი
შეასრულა		გ. გარიშვილი
მისამართი	ქ. ობილისი, ფეიქრების ქ. №21 ს/კ 01.11.04.029.118	
მასშტაბი 1: 500		05.09.2019

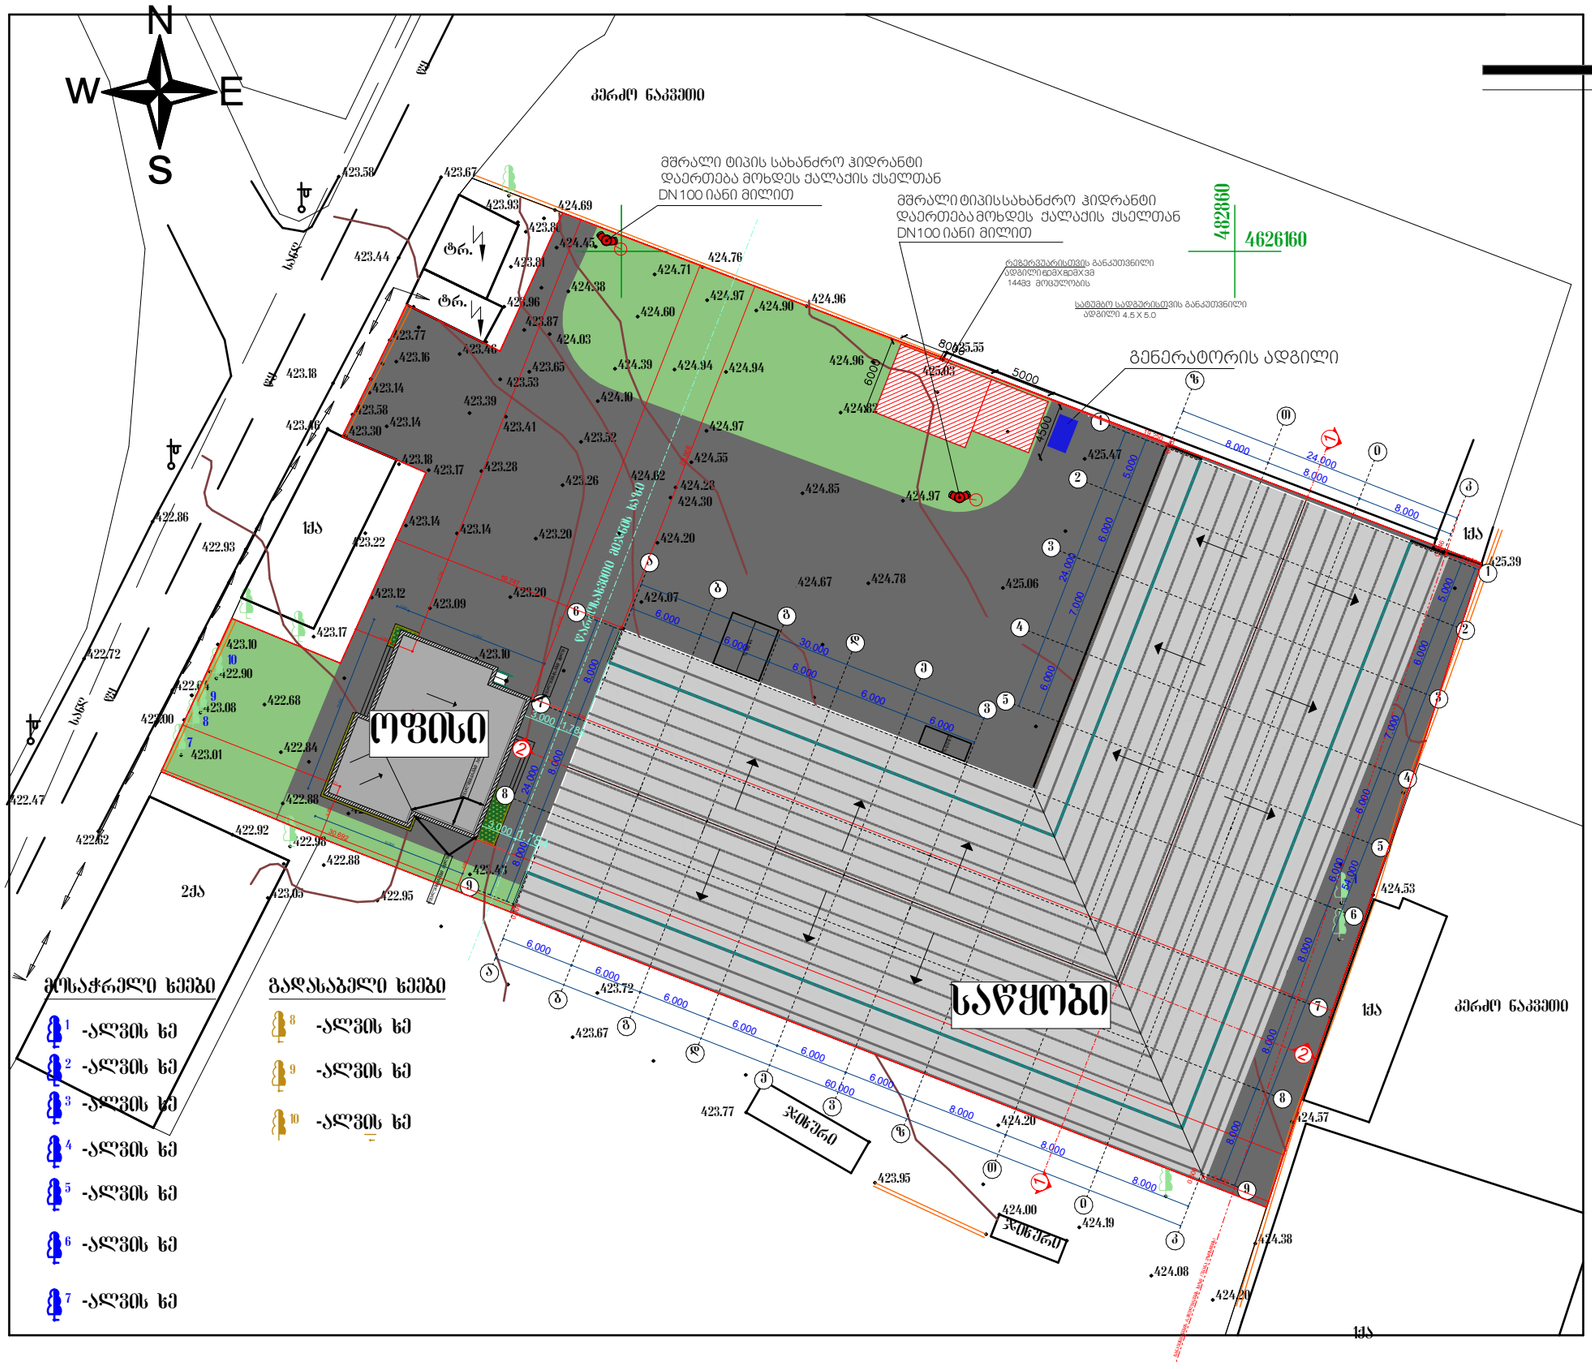

GSPublisherVersion 0.16.100.26

. 6 00 %

424.19

424.20

425.47

425.06

424.93

424.78

424.78

424.97

424.96

424.82

424.85

424.67

423.72

423.67

424.07

424.20

424.30

424.55

424.97

424.94

424.90

424.97

424.94

424.28 424.02

423.43
422.95

422.94

423.04

423.10

423.20

423.20

423.26

423.52

424.10

424.39

424.60

424.71
424.38

424.03
423.65

423.41

423.28

423.14

423.09

423.00

423.02

422.85

422.88

422.88

422.68

423.12

423.14

423.17

423.14

423.14

423.16 423.46

423.39

423.53

423.87

424.45

423.80

423.81

422.97

425.39

424.53

424.57

424.38

424.20

424.08

424.00

423.95

423.77

425.55
425.03

424.96

424.76

423.93 424.69

423.96

423.30
423.18

423.22

423.17

422.90

423.08

423.01

423.00
422.84

422.98

423.05

422.92

422.47

422.62

422.72
422.64

423.10

422.86
422.93

423.18

423.44

423.58 423.67

423.77

423.58
423.46

1qa

tr.

tr.

2qa

ჯიხური

ჯიხური

1qa

1qa

1qa

კერძო ნაკვეთი

კერძო ნაკვეთი

wy

wy

wy

sanR

sanR

482860

4626160

1

2

3

5
4

6

7

8

9

10

წყალშემკრები

მილი

წყალშემკრები

მილი

მოსაჭრელი ხეები

1

3

4

5

6

-ალვის ხე

-ალვის ხე

-ალვის ხე

-ალვის ხე

-ალვის ხე

გადასაბელი ხეები

8

9

10

2
-ალვის ხე

7
-ალვის ხე

-ალვის ხე

-ალვის ხე

-ალვის ხე

წარმოსახვითი მიჯნის

ხაზი

.

მშრალი ტიპის სახანძრო ჰიდრანტი
დაერთება მოხდეს ქალაქის ქსელთან
DN100 იანი მილით

სატუმბო სადგურისთვის განკუთვნილი
ადგილი

რეზერვუარისთვის განკუთვნილი
ადგილი 6,0მX 8,0მX 3მ
144მ3 მოცულობის

გენერატორის ადგილი

მშრალიტიპისსახანძრო ჰიდრანტი
დაერთებამოხდეს ქალაქის ქსელთან
DN100 იანი მილით

4.5 X 5.0

18 00 . %

18 00 . %

a

a

b

b

g

g

d

d

e

e

v

v

z

z

T

T

i

i

k

k

9

9

8

8

7

7

6

6

5

5

4

4

3

3

2

2

1

1

13.771

4.480

4.482

37.766

37.848

70.099

70.683

4.959

12.900

14.800

1.000 1.900

3.000

3.000

0.500

30.692

19.747

29.868

0.152

19.250

3.000

0.346

5.731

0.500

1.784

1.784

6.000
6.000
6.000
6.000
6.000
6.000
8.000

8.000

8.000

60.000

5.000

6.000

7.000

6.000

6.000

8.000

8.000

8.000

54.000

8.000
8.000

8.000

24.000

8.000

8.000

8.000

6.000
6.000
6.000
6.000
6.000

30.000

5.000

6.000

7.000

6.000

24.000

24.000

±0.000

1 1

2

2

განაშენიანების

რეგულირების

ხაზი (უკანა

ეზოსთვის)

წყალშემკრები

არხი

საწყობი

ოფისი

დაკვეთა #01/02/2020

გენ. გეგმა მ. 1 : 500

გამწვანება

საპროქტო შენობა

პირობითი აღნიშვნები

s

w E

N

ექსპლიკაცია

1. საწყობის განაშენიანების ფართობი = 2229.8მ

2

2. ოფისის განაშენიანების ფართობი = 245.4მ

2

3. გამწვანება = 577.9მ

2

4. გზები და მოედნები = 1786.9

2

5. ტერიტორიის ფართი = 4840.0მ

2
გენ.გეგმა ას-9 100

S.p.s

სტად. ფურც. რაოდ. მასშ.

ნაწილი : არქიტექტურული

tokli "

"

t. m.

ტელ: 599 78 38 64

დირექტორი

დამკვეთი

ავტორი

გელა ტოკლიკიშვილი

არქიტექტორი

მარიამ წითლანაძე

მარიამ წითლანაძე

შ.პ.ს. "მარულა" - ს საწყობი
მის : ქ. თბილისი, ფეიქრების ქუჩა #21
მიწის საკადასტრო კოდი 01.11.04.029.118

შ.პ.ს. "მარულა"-ს დირექტორი
სერგო გიორგაძე

9