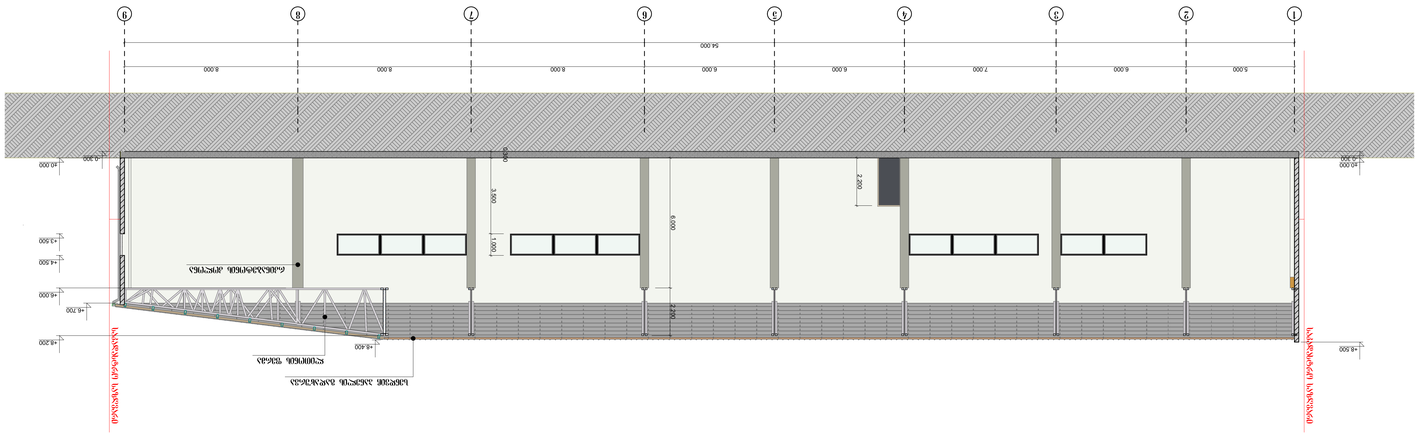
+8.400
+8.200
+8.700
+8.000
+8.400
+8.200
1 2 3 4 5 6 7 8 9
54.000
5.000
6.000
7.000
6.000
8.000
8.000
8.000
6.000
40.000
3.200
3.500
1.000
6.000
2.700
100
100
100

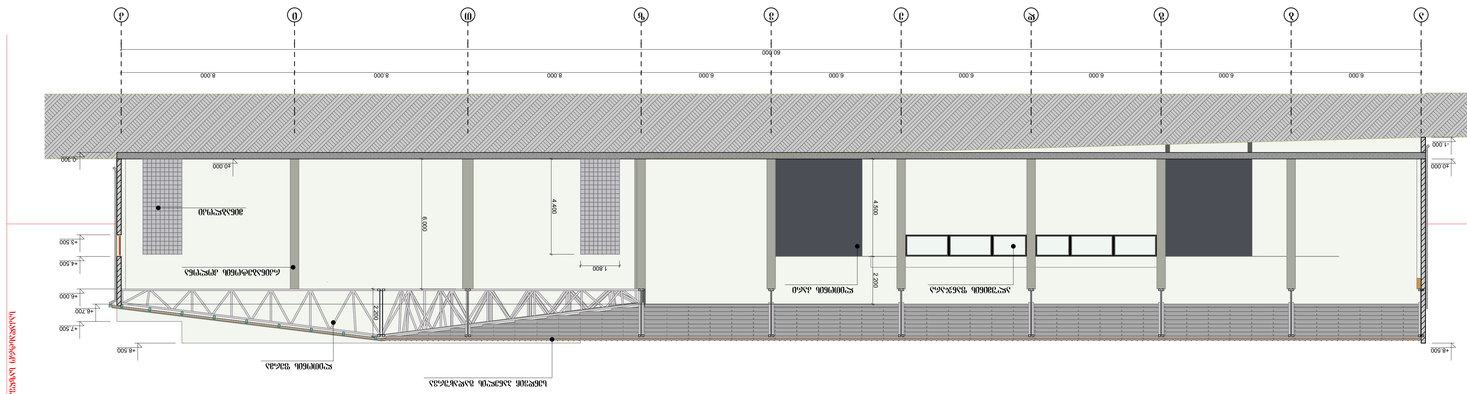
1 2 3 4 5 6 7 8 9 10 11 12 13
60.000
6.000
4.500
2.200
1.800
4.000
+1.500
+4.500
+6.000
+6.200
+7.500
+8.500

ფილიალი		შპს „ბიზნეს ცენტრი ნავთლუღი“	შპს	„ტექ: 599 78 38 64	
პროექტის ხელმძღვანელი					
არქიტექტორი					
კონსტრუქციული ნაწილის ხელმძღვანელი					
ავტორი					

პროექტი : ნაკრძალის ტერიტორიაზე ტურისტული ინფრასტრუქტურის მოწყობა ნავთლუღის ქედის ფერდობზე					
ნახატის დასახელება				ფურცლების რაოდენობა	
ფრაგმენტი 1-1 მ. 1 : 100				ფ. მ.	9

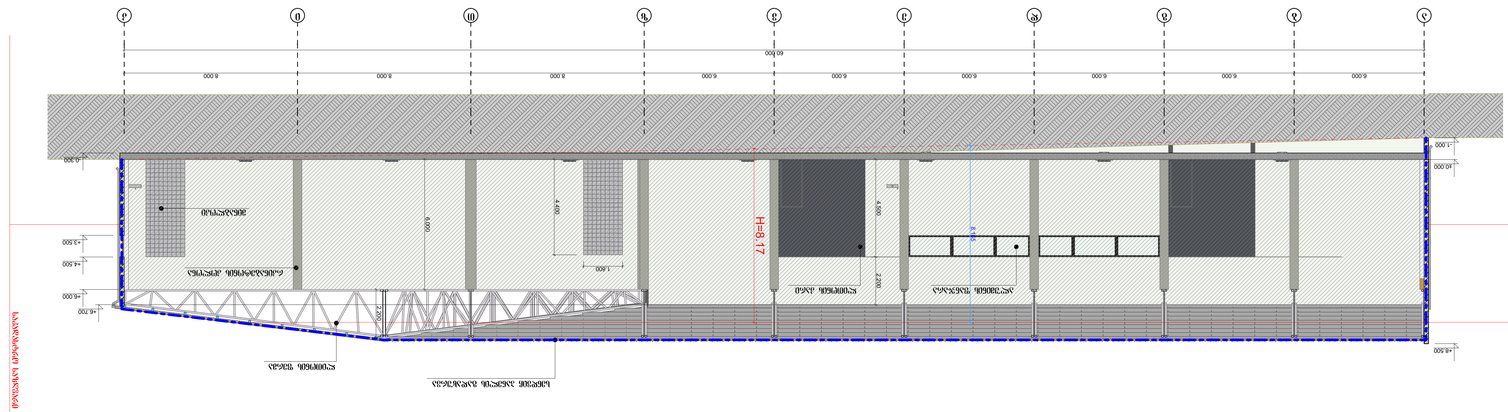
H=8.17
ხის ბოძი
ლითონის ბადე
ქვის კედელი
ბეტონის ბაქანი
ასფალტის საფარი
