სიმაღლის განმსაზღვრელი სქემა 1 : 200

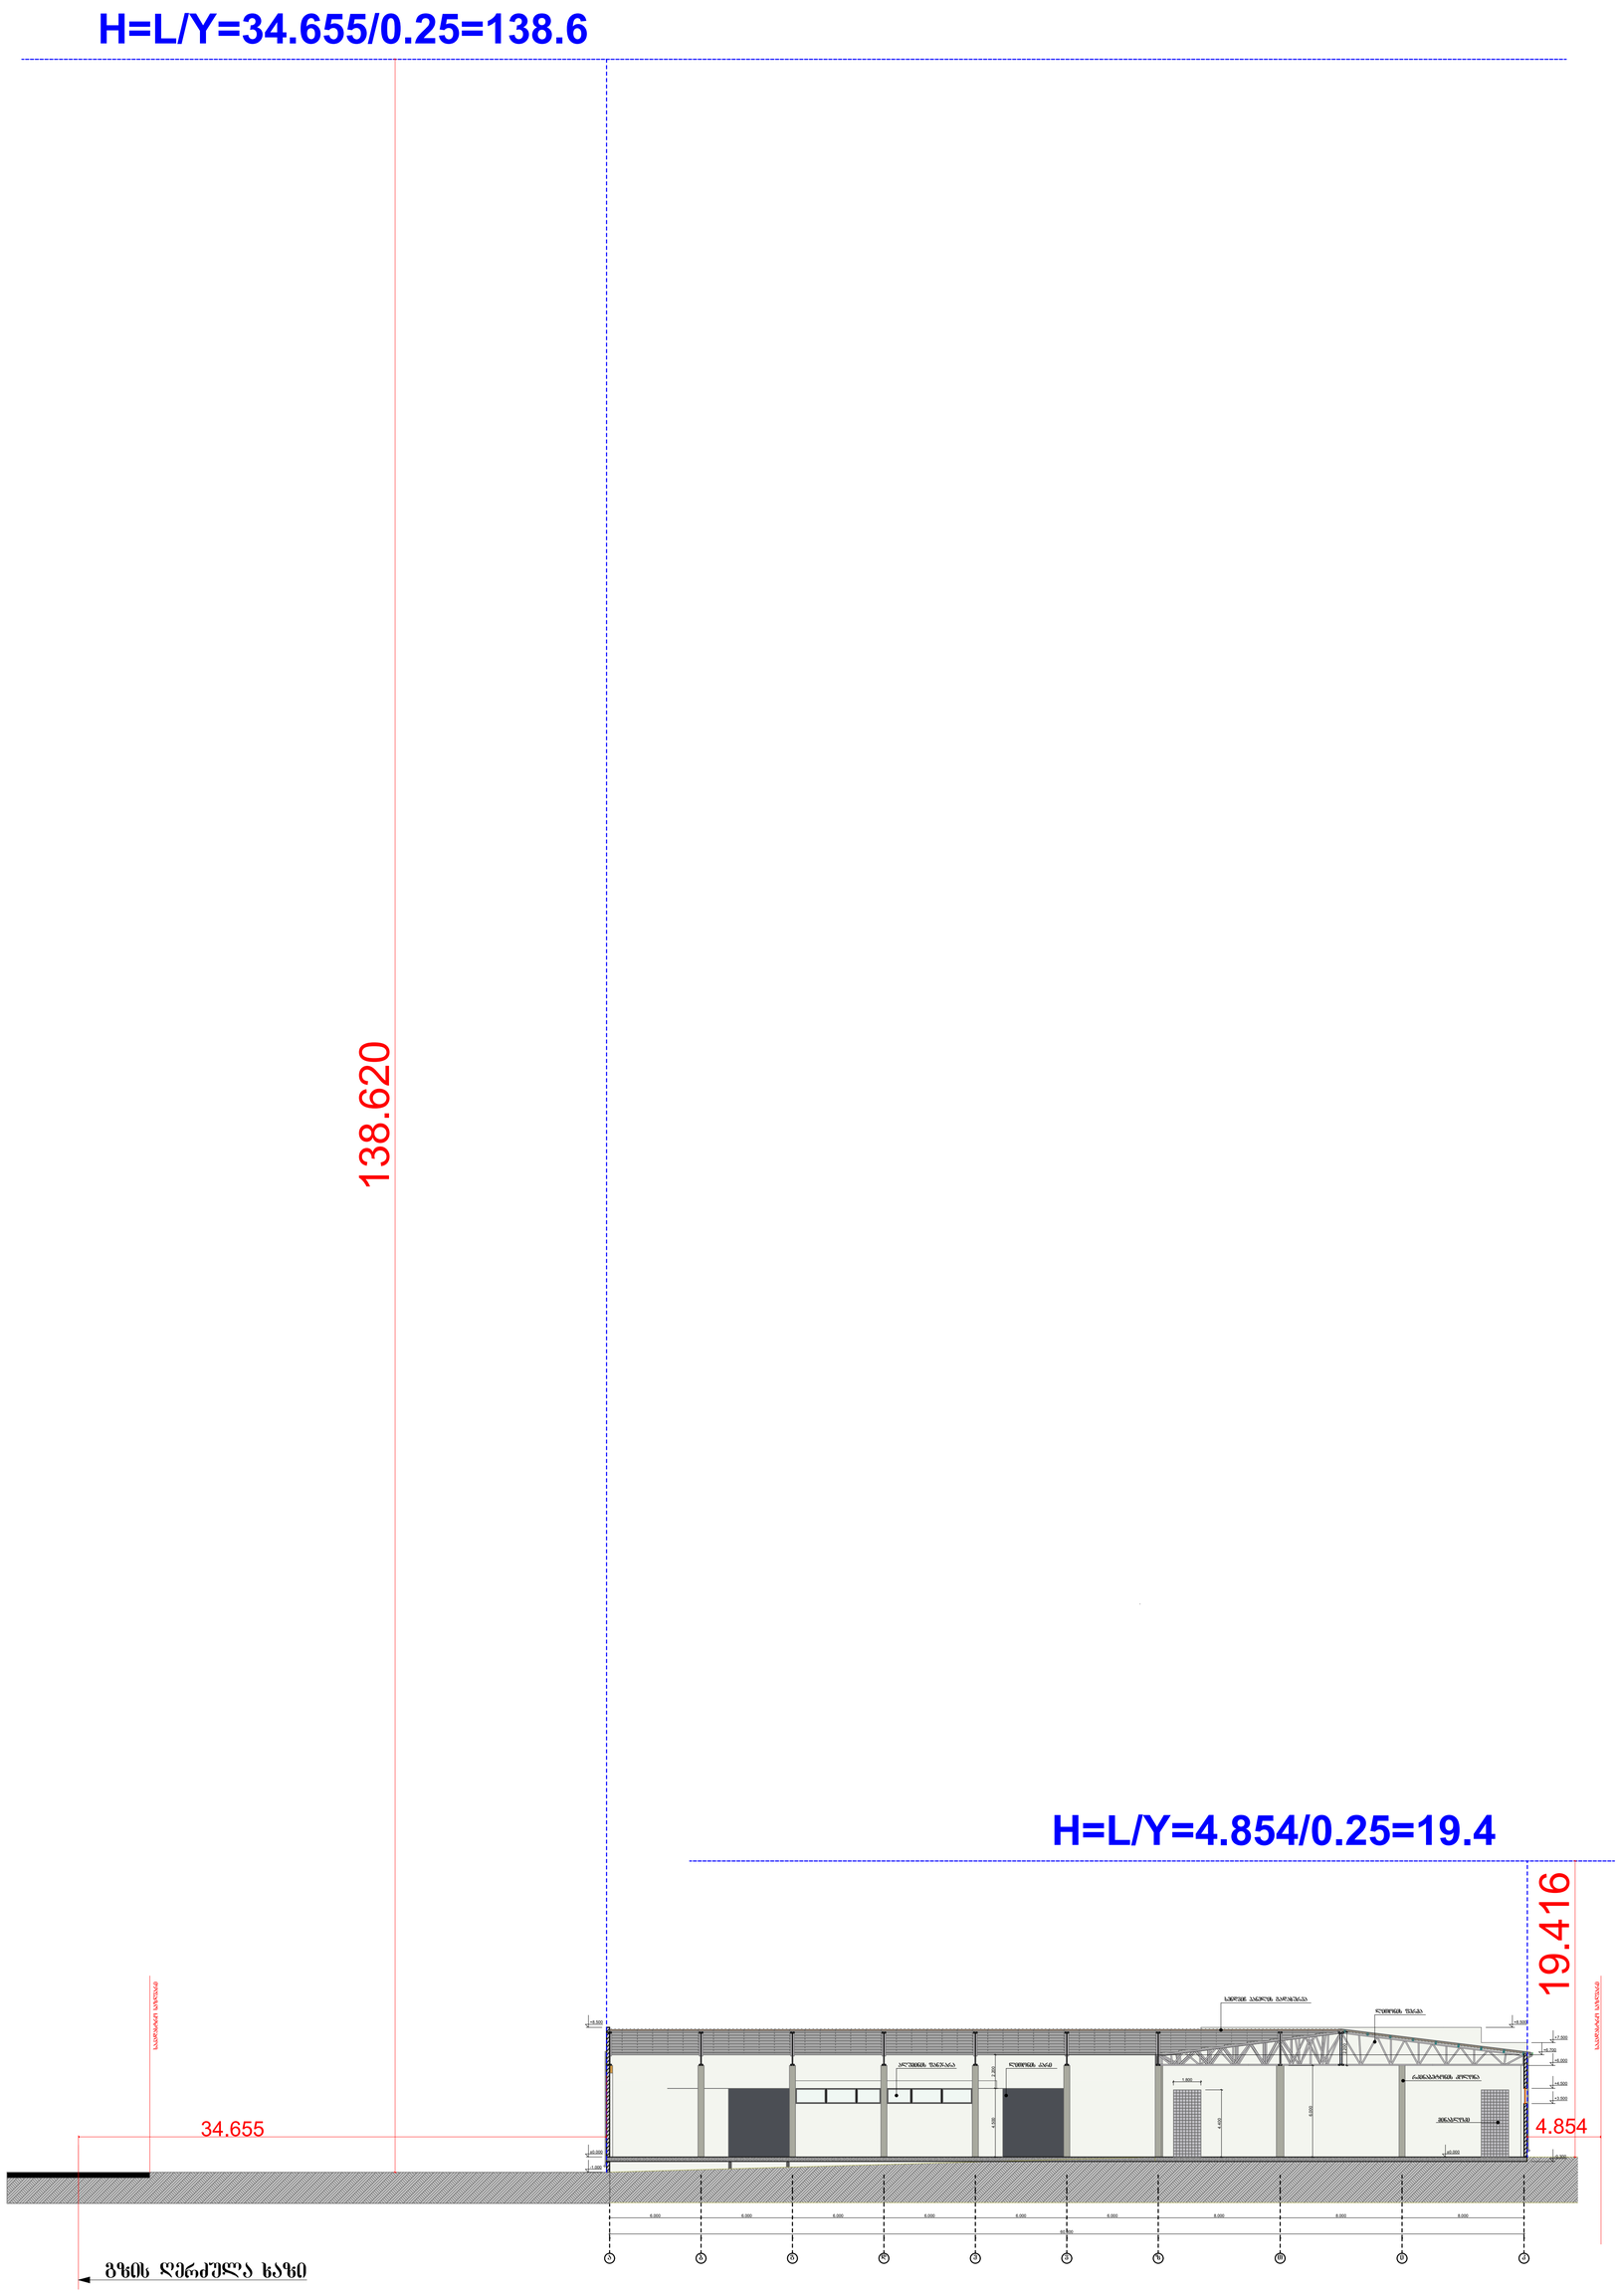

დირექტორი		გელა ტოკლიკიშვილი	შ.პ.ს.	"ტოკლი" ტელ: 599 78 38 64	შ.პ.ს. "მარშულა" - ს საწყობი მის : ქ. თბილისი, ფეიქრების ქუჩა №21 მიწის საკადასტრო კოდი 01.11.04.029.118
ავტორი		მარიამ წითლანაძე			
			ნაწილი : არქიტექტურული		დაკვეთა №01/02/2020
არქიტექტორი		მარიამ წითლანაძე	ჭრილი 2-2 მ. 1 : 100		
დამკვეთი		შ.პ.ს. "მარშულა"-ს დირექტორი სერგო გიორგაძე			

სტად.	ფურც.	რაოდ.	მასშ.
ტ. მ.	ას-9	9	200

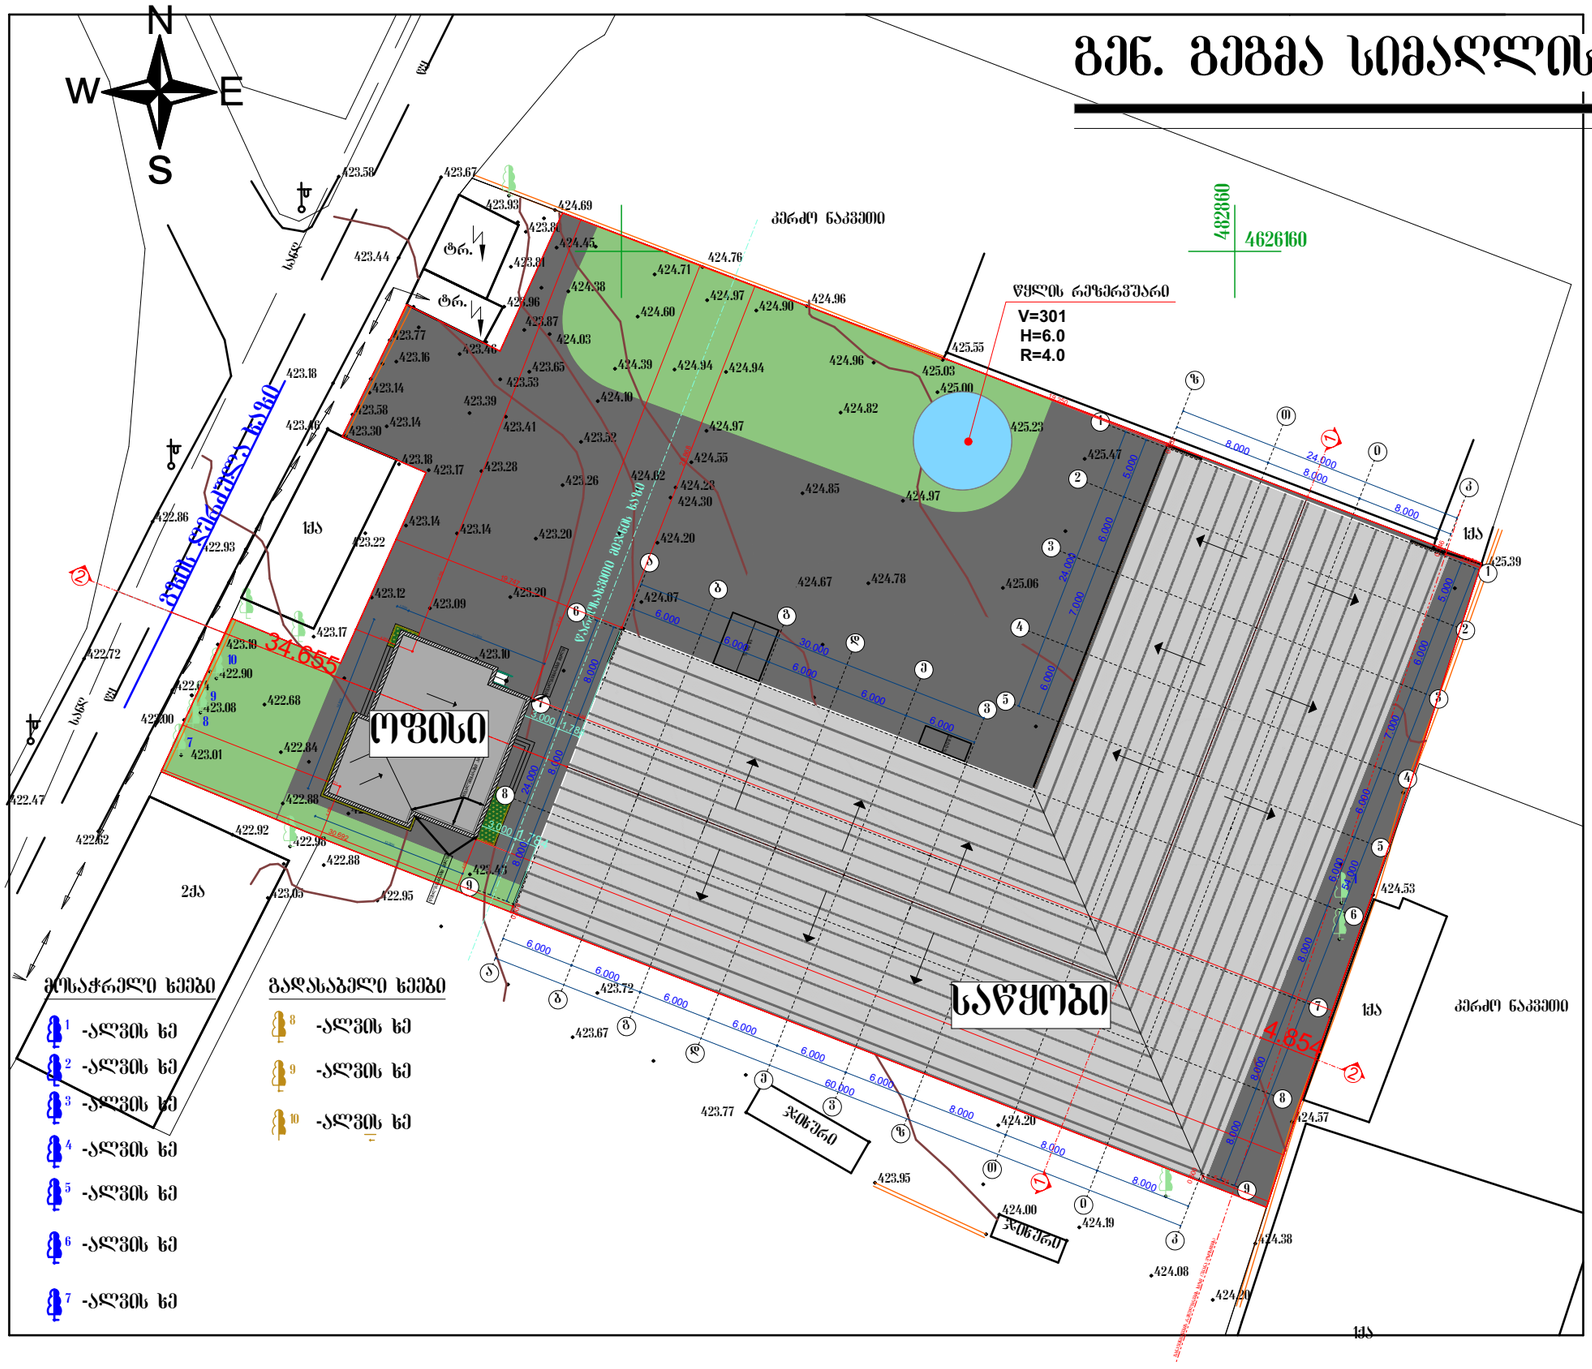

GSPublisherVersion 587.21.35.100

. 6 00 % . 6 00 %

424.19

424.20

425.47

425.06

424.93

424.78

424.78

424.97

425.00

424.96

424.82

424.85

424.67

423.72

423.67

424.07

424.20

424.30

424.55

424.97

424.94

424.90

424.97

424.94

424.28 424.02

423.43
422.95

422.94

423.04

423.10

423.20

423.20

423.26

423.52

424.10

424.39

424.60

424.71
424.38

424.03
423.65

423.41

423.28

423.14

423.09

423.00

423.02

422.85

422.88

422.88

422.68

423.12

423.14

423.17

423.14

423.14

423.16 423.46

423.39

423.53

423.87

424.45

423.80

423.81

422.97

425.39

424.53

424.57

424.38

424.20

424.08

424.00

423.95

423.77

425.55
425.03

424.96

424.76

423.93 424.69

423.96

423.30
423.18

423.22

423.17

422.90

423.08

423.01

423.00
422.84

422.98

423.05

422.92

422.47

422.62

422.72
422.64

423.10

422.86
422.93

423.18

423.44

423.58 423.67

423.77

423.58
423.46

1qa

tr.

tr.

2qa

ჯიხური

ჯიხური

1qa

1qa

1qa

კერძო ნაკვეთი

კერძო ნაკვეთი

wy

wy

sanR

sanR

482860

4626160

425.23

1

2

3

5
4

6

7

8

9

10

წყალშემკრები

მილი

წყალშემკრები

მილი

მოსაჭრელი ხეები

1

3

4

5

6

-ალვის ხე

-ალვის ხე

-ალვის ხე

-ალვის ხე

-ალვის ხე

გადასაბელი ხეები

8

9

10

2
-ალვის ხე

7
-ალვის ხე

-ალვის ხე

-ალვის ხე

-ალვის ხე

წარმოსახვითი მიჯნის

ხაზი

წყლის რეზერვუარი

18 00 . %

18 00 . %

a

a

b

b

g

g

d

d

e

e

v

v

z

z

T

T

i

i

k

k

9

9

8

8

7

7

6

6

5

5

4

4

3

3

2

2

1

1

13.771

4.480

4.482

37.766

37.848

70.099

70.683

4.959

12.900

14.800

1.000 1.900

3.000

3.000

0.500

30.692

19.747

29.868

0.152

19.250

3.000

0.346

5.731

0.500

1.784

1.784

6.000
6.000
6.000
6.000
6.000
6.000
8.000

8.000

8.000

60.000

5.000

6.000

7.000

6.000

6.000

8.000

8.000

8.000

54.000

8.000
8.000

8.000

24.000

8.000

8.000

8.000

6.000
6.000
6.000
6.000
6.000

30.000

5.000

6.000

7.000

6.000

24.000

24.000

4.854

34.655
±0.000

1 1

2

2

V=301
H=6.0
R=4.0

განაშენიანების

რეგულირების

ხაზი (უკანა

ეზოსთვის)

წყალშემკრები

არხი

საწყობი

ოფისი

გზის

ღერძულა

ხაზი

დაკვეთა #01/02/2020

გენ. გეგმა სიმაღლის განმსაზღვრელი სქემისთვის

გამწვანება

საპროქტო შენობა

პირობითი აღნიშვნები

s

w E

N

გენ.გეგმა ას-9 100

S.p.s

სტად. ფურც. რაოდ. მასშ.

ნაწილი : არქიტექტურული

tokli "

"

t. m.

ტელ: 599 78 38 64

დირექტორი

დამკვეთი

ავტორი

გელა ტოკლიკიშვილი

არქიტექტორი

მარიამ წითლანაძე

მარიამ წითლანაძე

შ.პ.ს. "მარულა" - ს საწყობი
მის : ქ. თბილისი, ფეიქრების ქუჩა #21
მიწის საკადასტრო კოდი 01.11.04.029.118

შ.პ.ს. "მარულა"-ს დირექტორი
სერგო გიორგაძე

9