საჯარო რეესტრის ეროვნული სააგენტო

საქართველოს იუსტიციის სამინისტრო

საჯარო რეესტრის ეროვნული სააგენტო

საკადასტრო გეგმა

მიწის ნაკვეთის საკადასტრო კოდი: *01.19.20.025.009*
განცხადების რეგისტრაციის ნომერი:88201218336
მიწის ნაკვეთის ფართობი: *735* კვ.მ.
დანიშნულება: *არასასოფლო-სამეურნეო*
მომზადების თარიღი 01.05.12

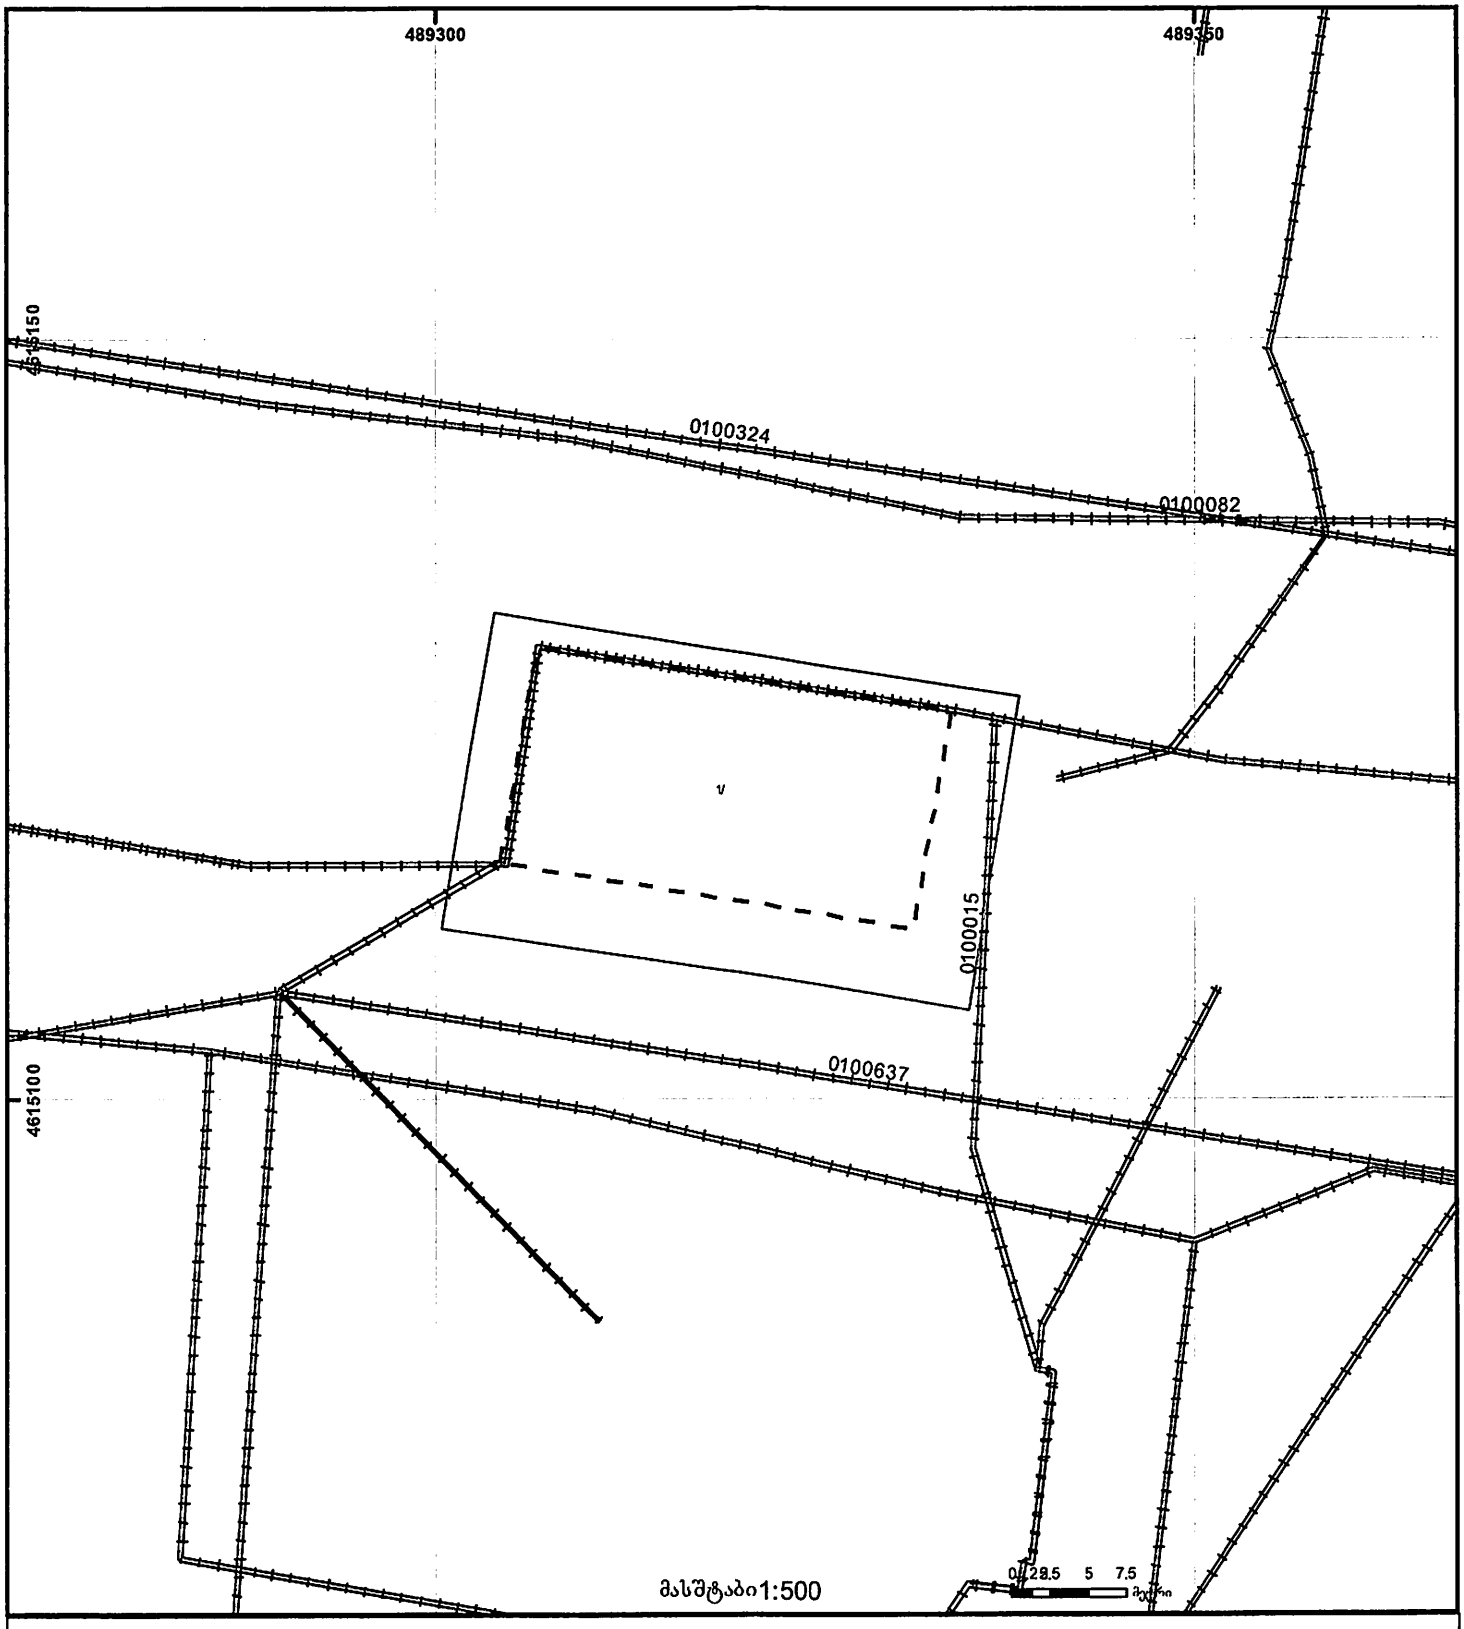

81/2 შენობა-ნაგებობა, პირობითი ნომერი/სართულიანობა

ვალდებულება

ხაზობრივი ნაგებობა

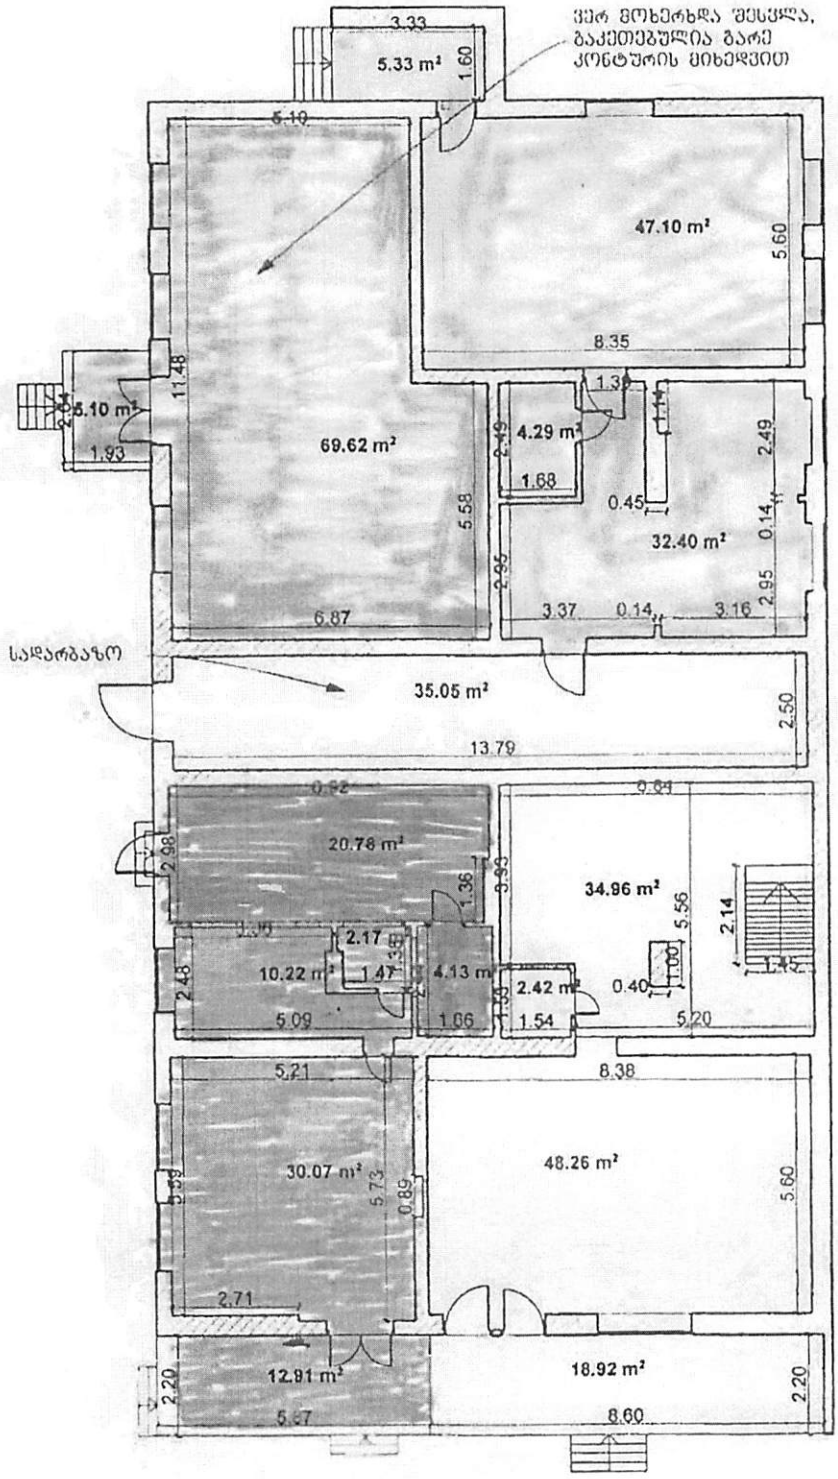

შენობის საერთო ფართობი 649.21 მ²

I სართული	
ფართობი	
სასარგებლო	306.42 მ²
საზაფხულო ფართი	42.26 მ²
სარდაფი	
სხვენი	
დამხმარე	
ჯამური ფართობი	348.68 მ²
პირობითი ნიშნები	
კედელი	
კარი 1 ფრთიანი	
კარი 2 ფრთიანი	
ფანჯარა	

შენობის შიდა აზომვითი ნახაზი			მიწის მესაკუთრეთა უფლებების დაცვის ასოციაცია		
დამკვეთი	სახელმწიფო		აზომვაზე უფლებამოსილი პირი		ი. ჩიბუხდანიძე
მისამართი	ქ.თბილისი, შუამთის ქ. №3		კომპ. უზრუნველყოფა		ი. სარჯველაძე