სიმაღლის განსაზღვრის სქემა

სიმაღლის სხივი აღმოსავლეთის საზოგადოებრივი საზღვრიდან

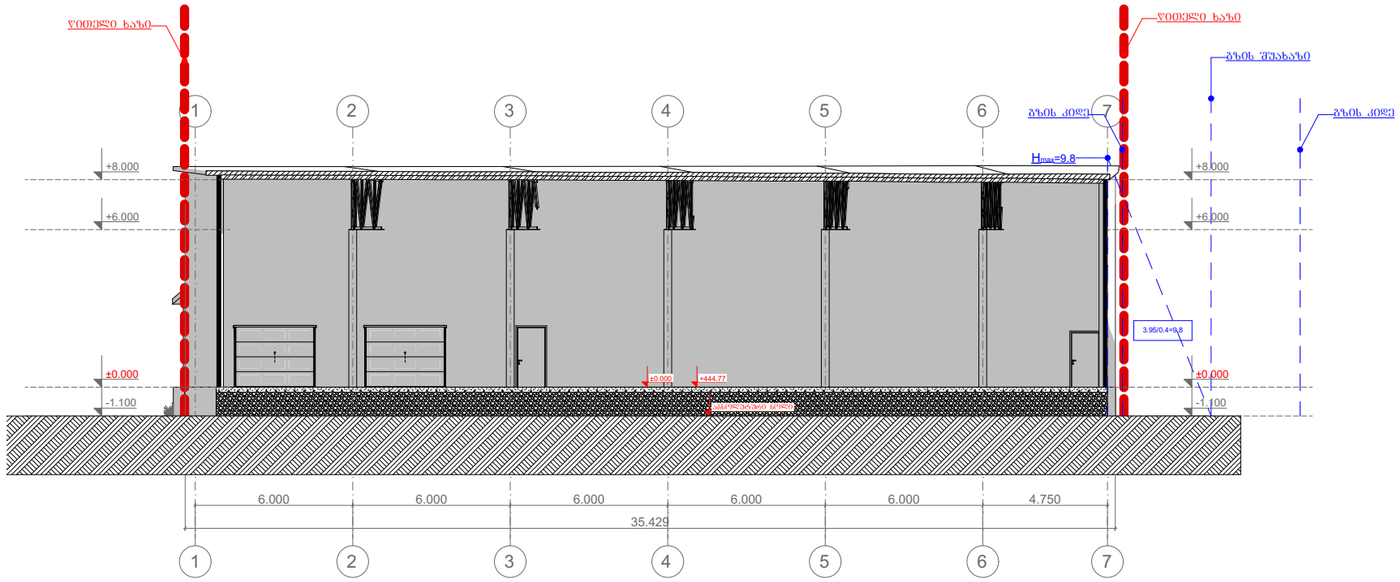

სიმაღლის სხივი ჩრდილოეთისა და სამხრეთის საზოგადოებრივი საზღვრებიდან

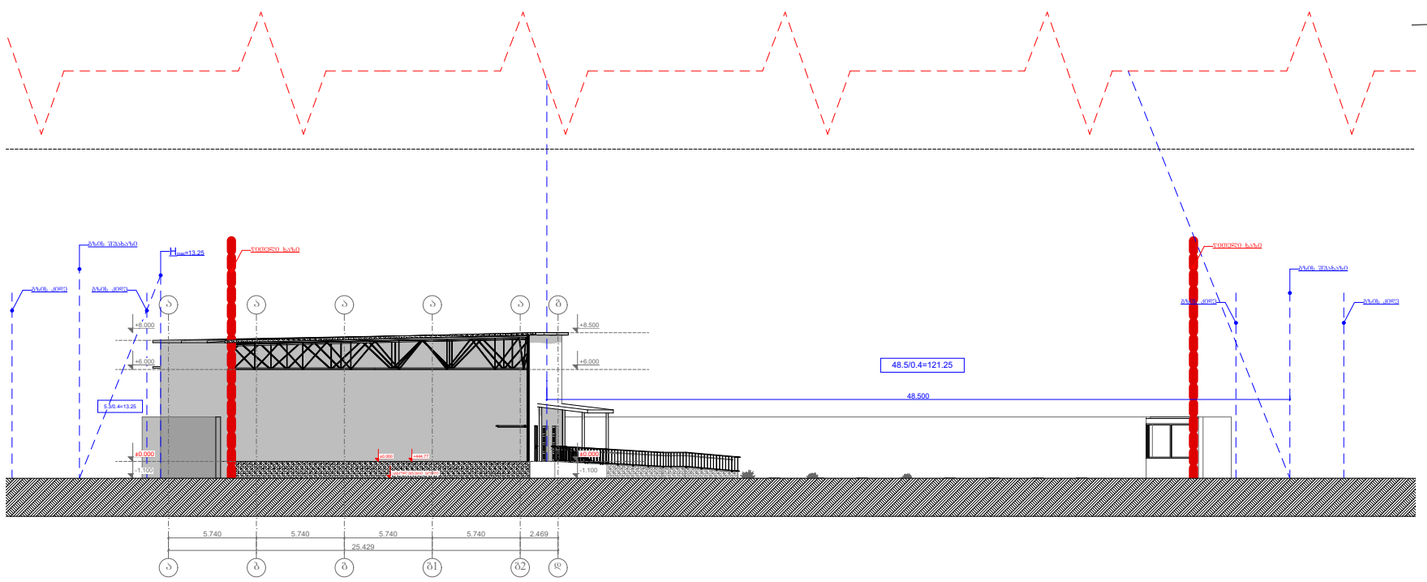

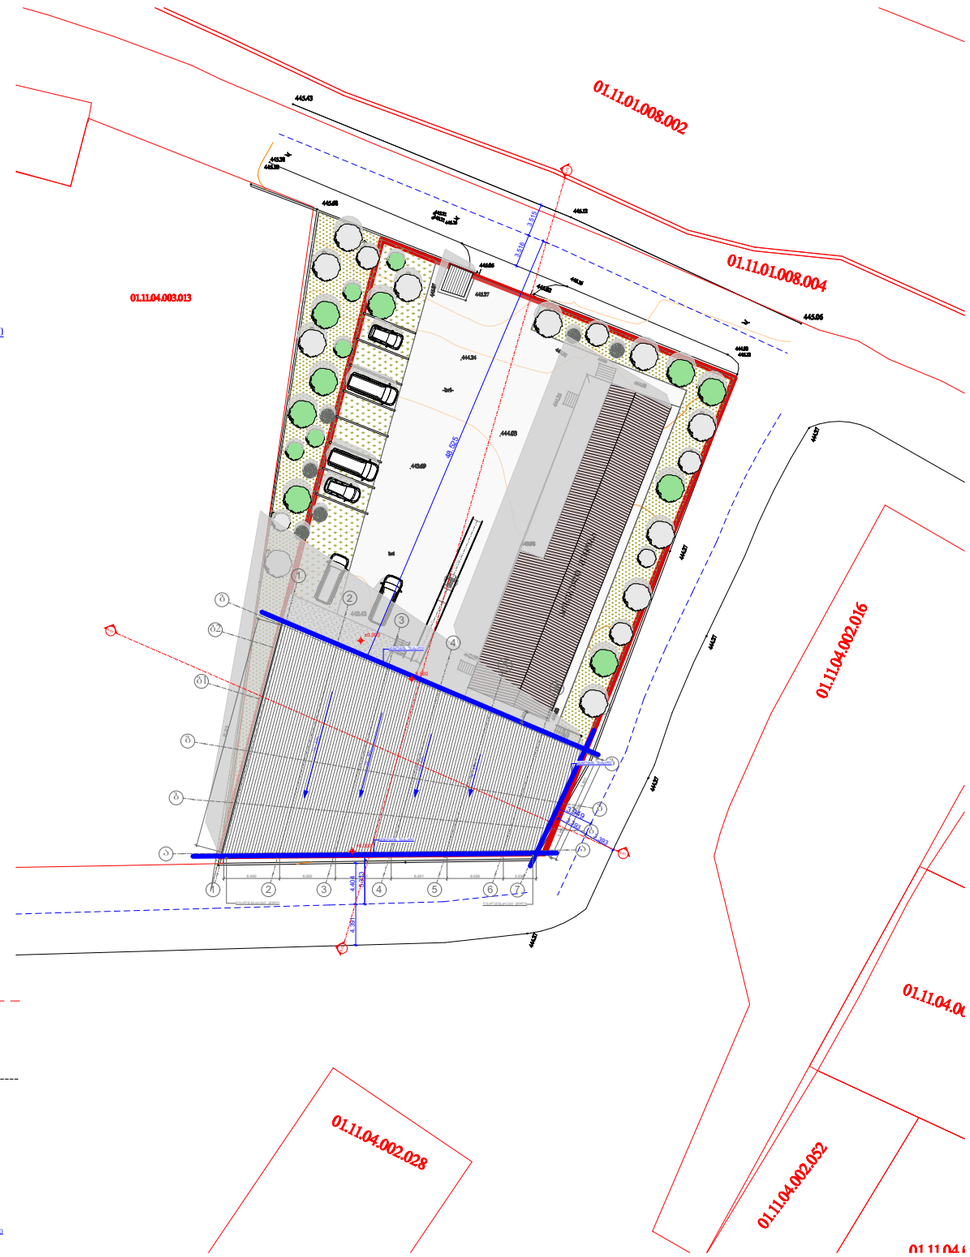

FORTIS GROUP	ფორტის გრუპი		სიმაღლის განსაზღვრის სქემა			
			ქალაქი თბილისი, ხანძთელის ქუჩა №1 (ნაკვეთი 003/005)			
დამკვეთი	შ.პ.ს. "მიქსორი"		შ.პ.ს	ფორტის გრუპი	მასშტაბი	
დირექტორი	მეგი დევაძე		მისამართი		ი. ხვიჩიას №32	
არქიტექტორი	ირაკლი ხუტუაშვილი		საკონტაქტო ინფორმაცია		info@fortis.ge 599 44 56 44	
არქიტექტორი	-----		პროექტი	ფურცელი	ფურცლები	თარიღი
			-----	-----	-----	2020 წ.