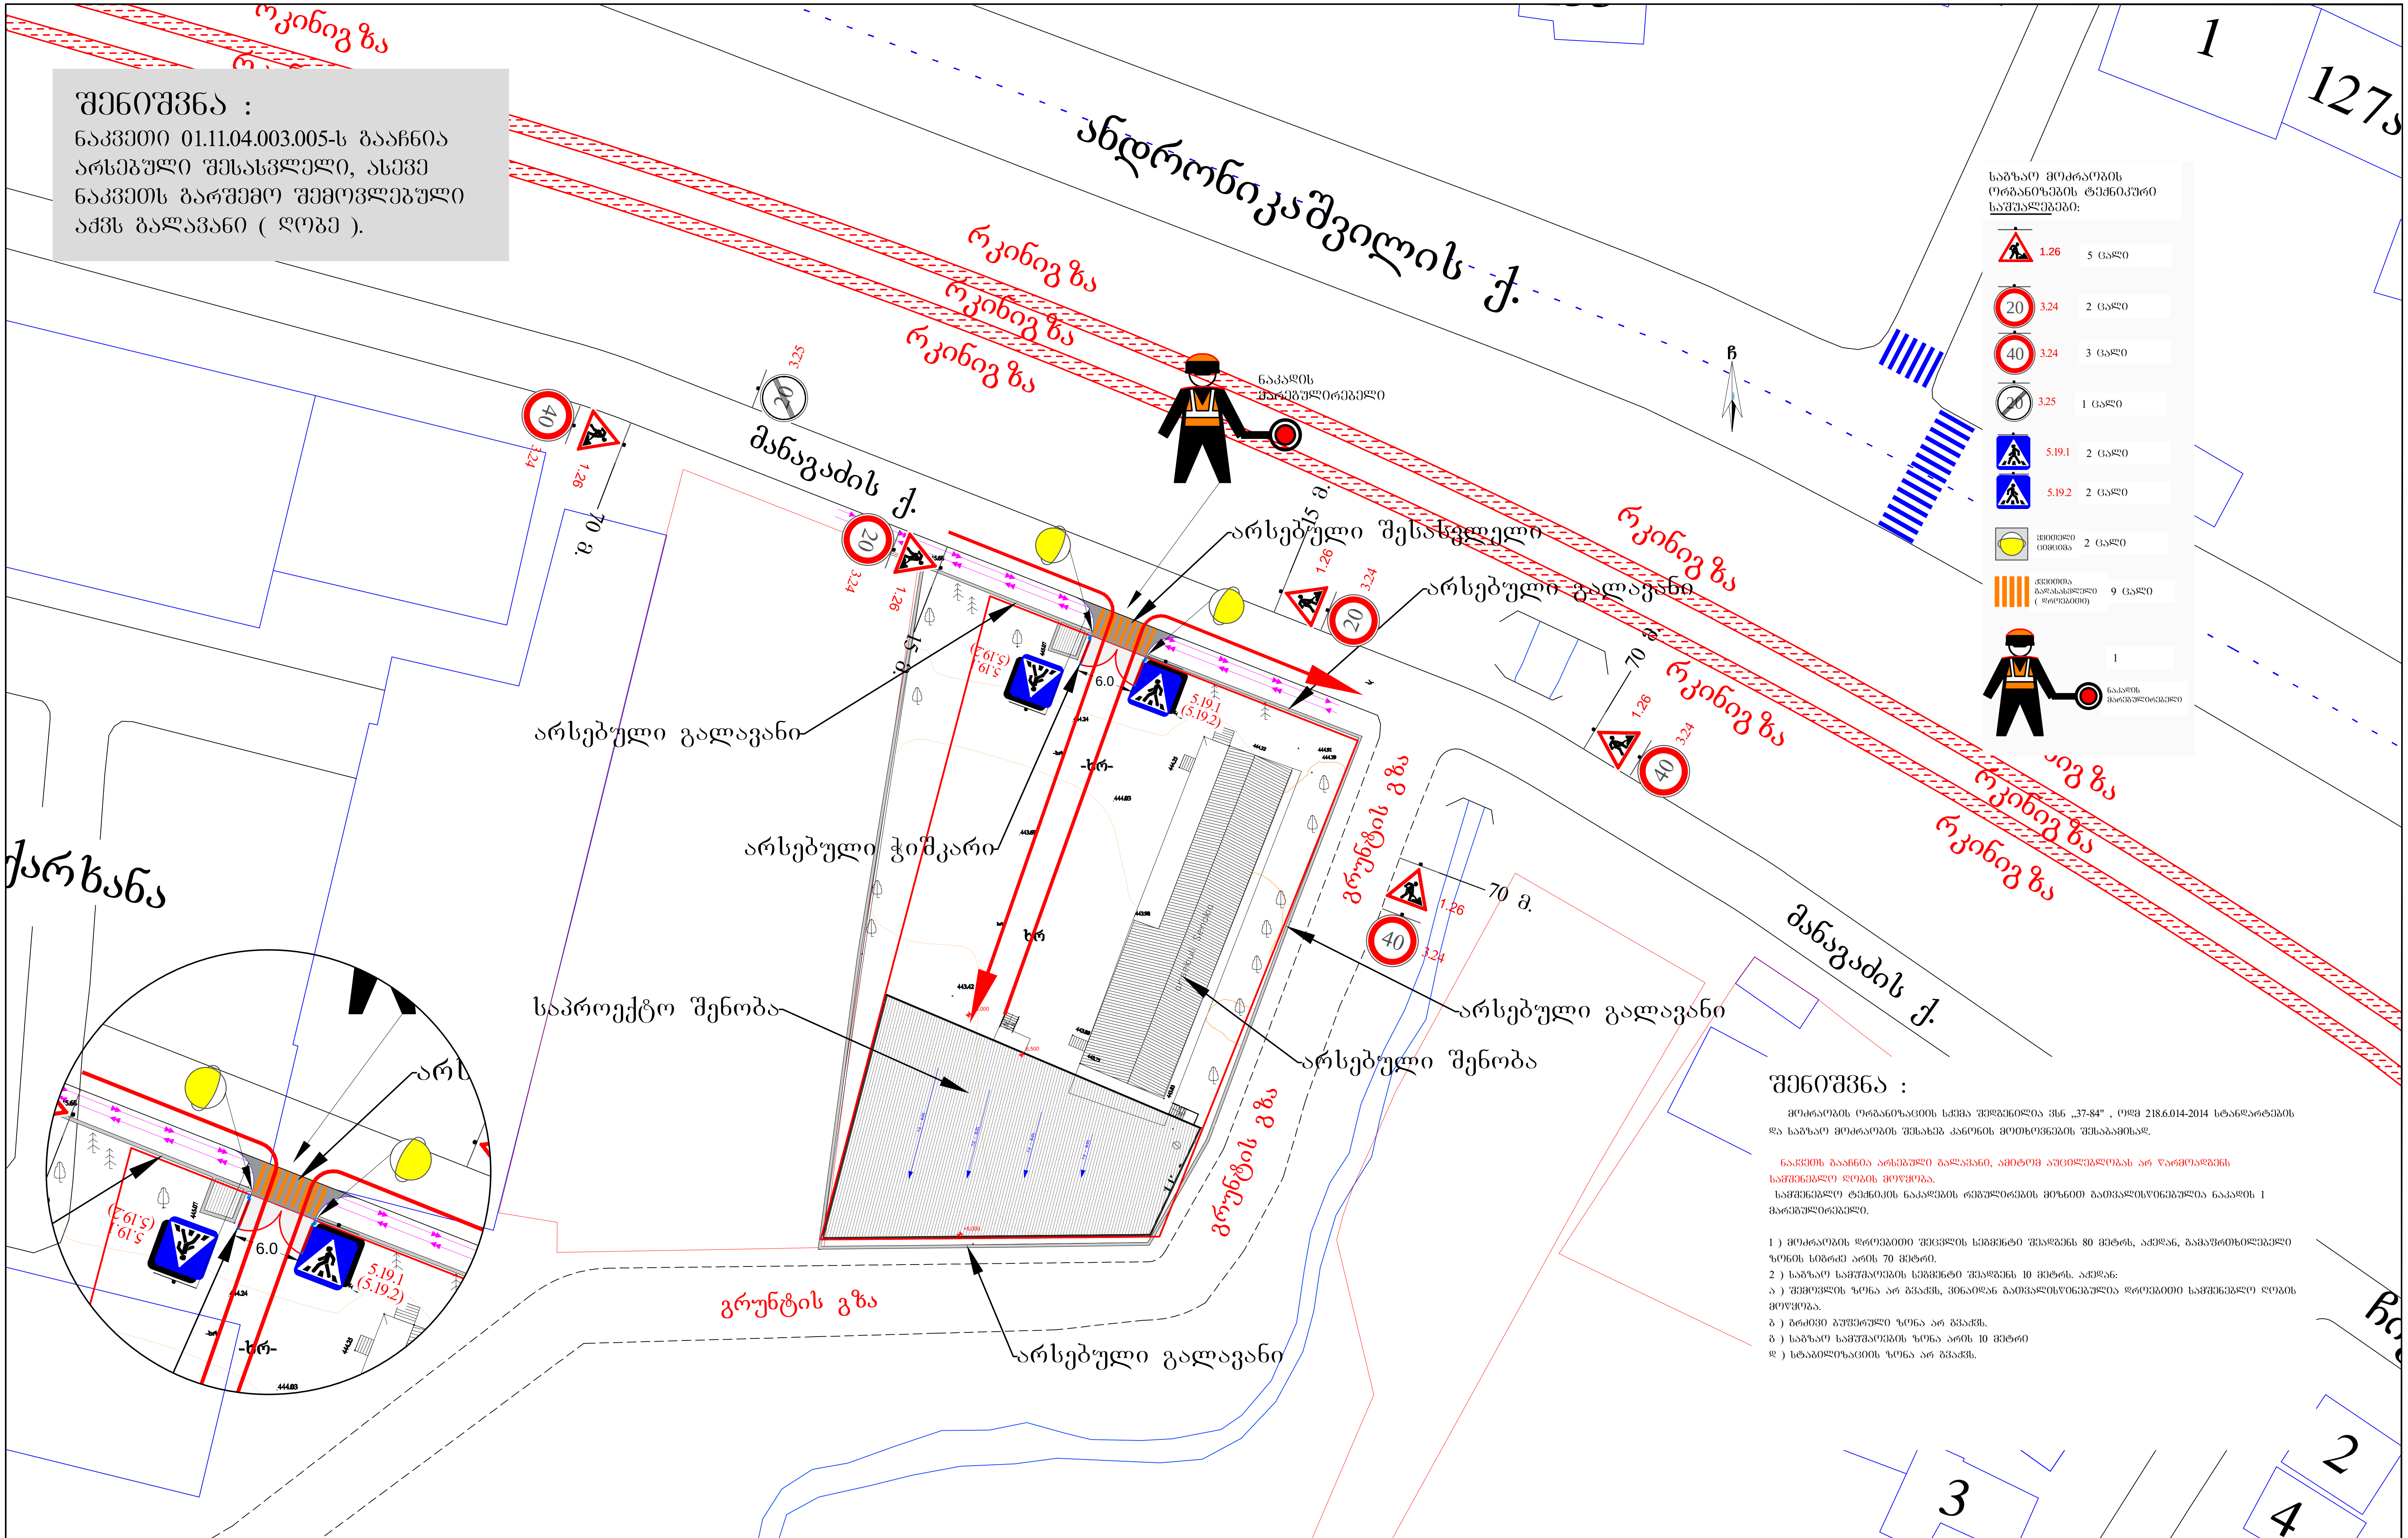

შენიშვნა :

ნაკვეთი 01.11.04.003.005-ს გააჩნია არსებული შესასვლელი, ასევე ნაკვეთის გარშემო შემოღობილი აქვს გალავანი (ღობე).

საგზაო მოძრაობის ორგანიზების ტექნიკური საშუალებები:

	1.26	5 ცალი
20	3.24	2 ცალი
40	3.24	3 ცალი
20	3.25	1 ცალი
	5.19.1	2 ცალი
	5.19.2	2 ცალი
	ყვითელი ციმციმა	2 ცალი
	ქვეითთა გადასასვლელი (დროებითი)	9 ცალი
	ნაკადის მარეგულირებელი	1

შენიშვნა :

მოძრაობის ორგანიზაციის სქემა შედგენილია ვსნ „37-84" , ოდმ 218.6.014-2014 სტანდარტების და საგზაო მოძრაობის შესახებ კანონის მოთხოვნების შესაბამისად.

ნაკვეთს გააჩნია არსებული გალავანი, ამიტომ აუცილებლობას არ წარმოადგენს სამშენებლო ღობის მოწყობა.

სამშენებლო ტექნიკის ნაკადების რეგულირების მიზნით გათვალისწინებულია ნაკადის 1 მარეგულირებელი.

1) მოძრაობის დროებითი შეცვლის სეგმენტი შეადგენს 80 მეტრს, აქედან, გამაფრთხილებელი ზონის სიგრძე არის 70 მეტრი.

2) საგზაო სამუშაოების სეგმენტი შეადგენს 10 მეტრს. აქედან:

ა) შემოვლის ზონა არ გვაქვს, ვინაიდან გათვალისწინებულია დროებითი სამშენებლო ღობის მოწყობა.

ბ) გრძივი ბუფერული ზონა არ გვაქვს.

გ) საგზაო სამუშაოების ზონა არის 10 მეტრი

დ) სტაბილიზაციის ზონა არ გვაქვს.

პირობითი აღნიშვნები:

— · — · —	უსაფრთხოების მოაჯირი ან ჯებირი
—▫—▫—	სამშენებლო პოლიგონის ღობე
↗ (იისფერი)	ქვეითთა ნაკადის მიმართულება
↗ (წითელი)	სამშენებლო ტექნიკის მიმართულება
▭	არსებული გალავანი

დამკვეთი: შპს „მიქსორი"		საგზაო მოძრაობის ორგანიზების დროებითი სქემა
ქ. თბილისი, ავჭალა, მანაგაძის ქ. ხანძთელის ქ. № 1 ნაკვ. № 01.11.04.003.005–ში, მშენებარე ობიექტის მშენებლობის პერიოდში, სამშენებლო ტექნიკის გადაადგილების, საგზაო მოძრაობის ორგანიზების დროებითი სქემა		
საკონტაქტო პირი ნიკოლოზ გაფრინდაშვილი ტ. 555204510		

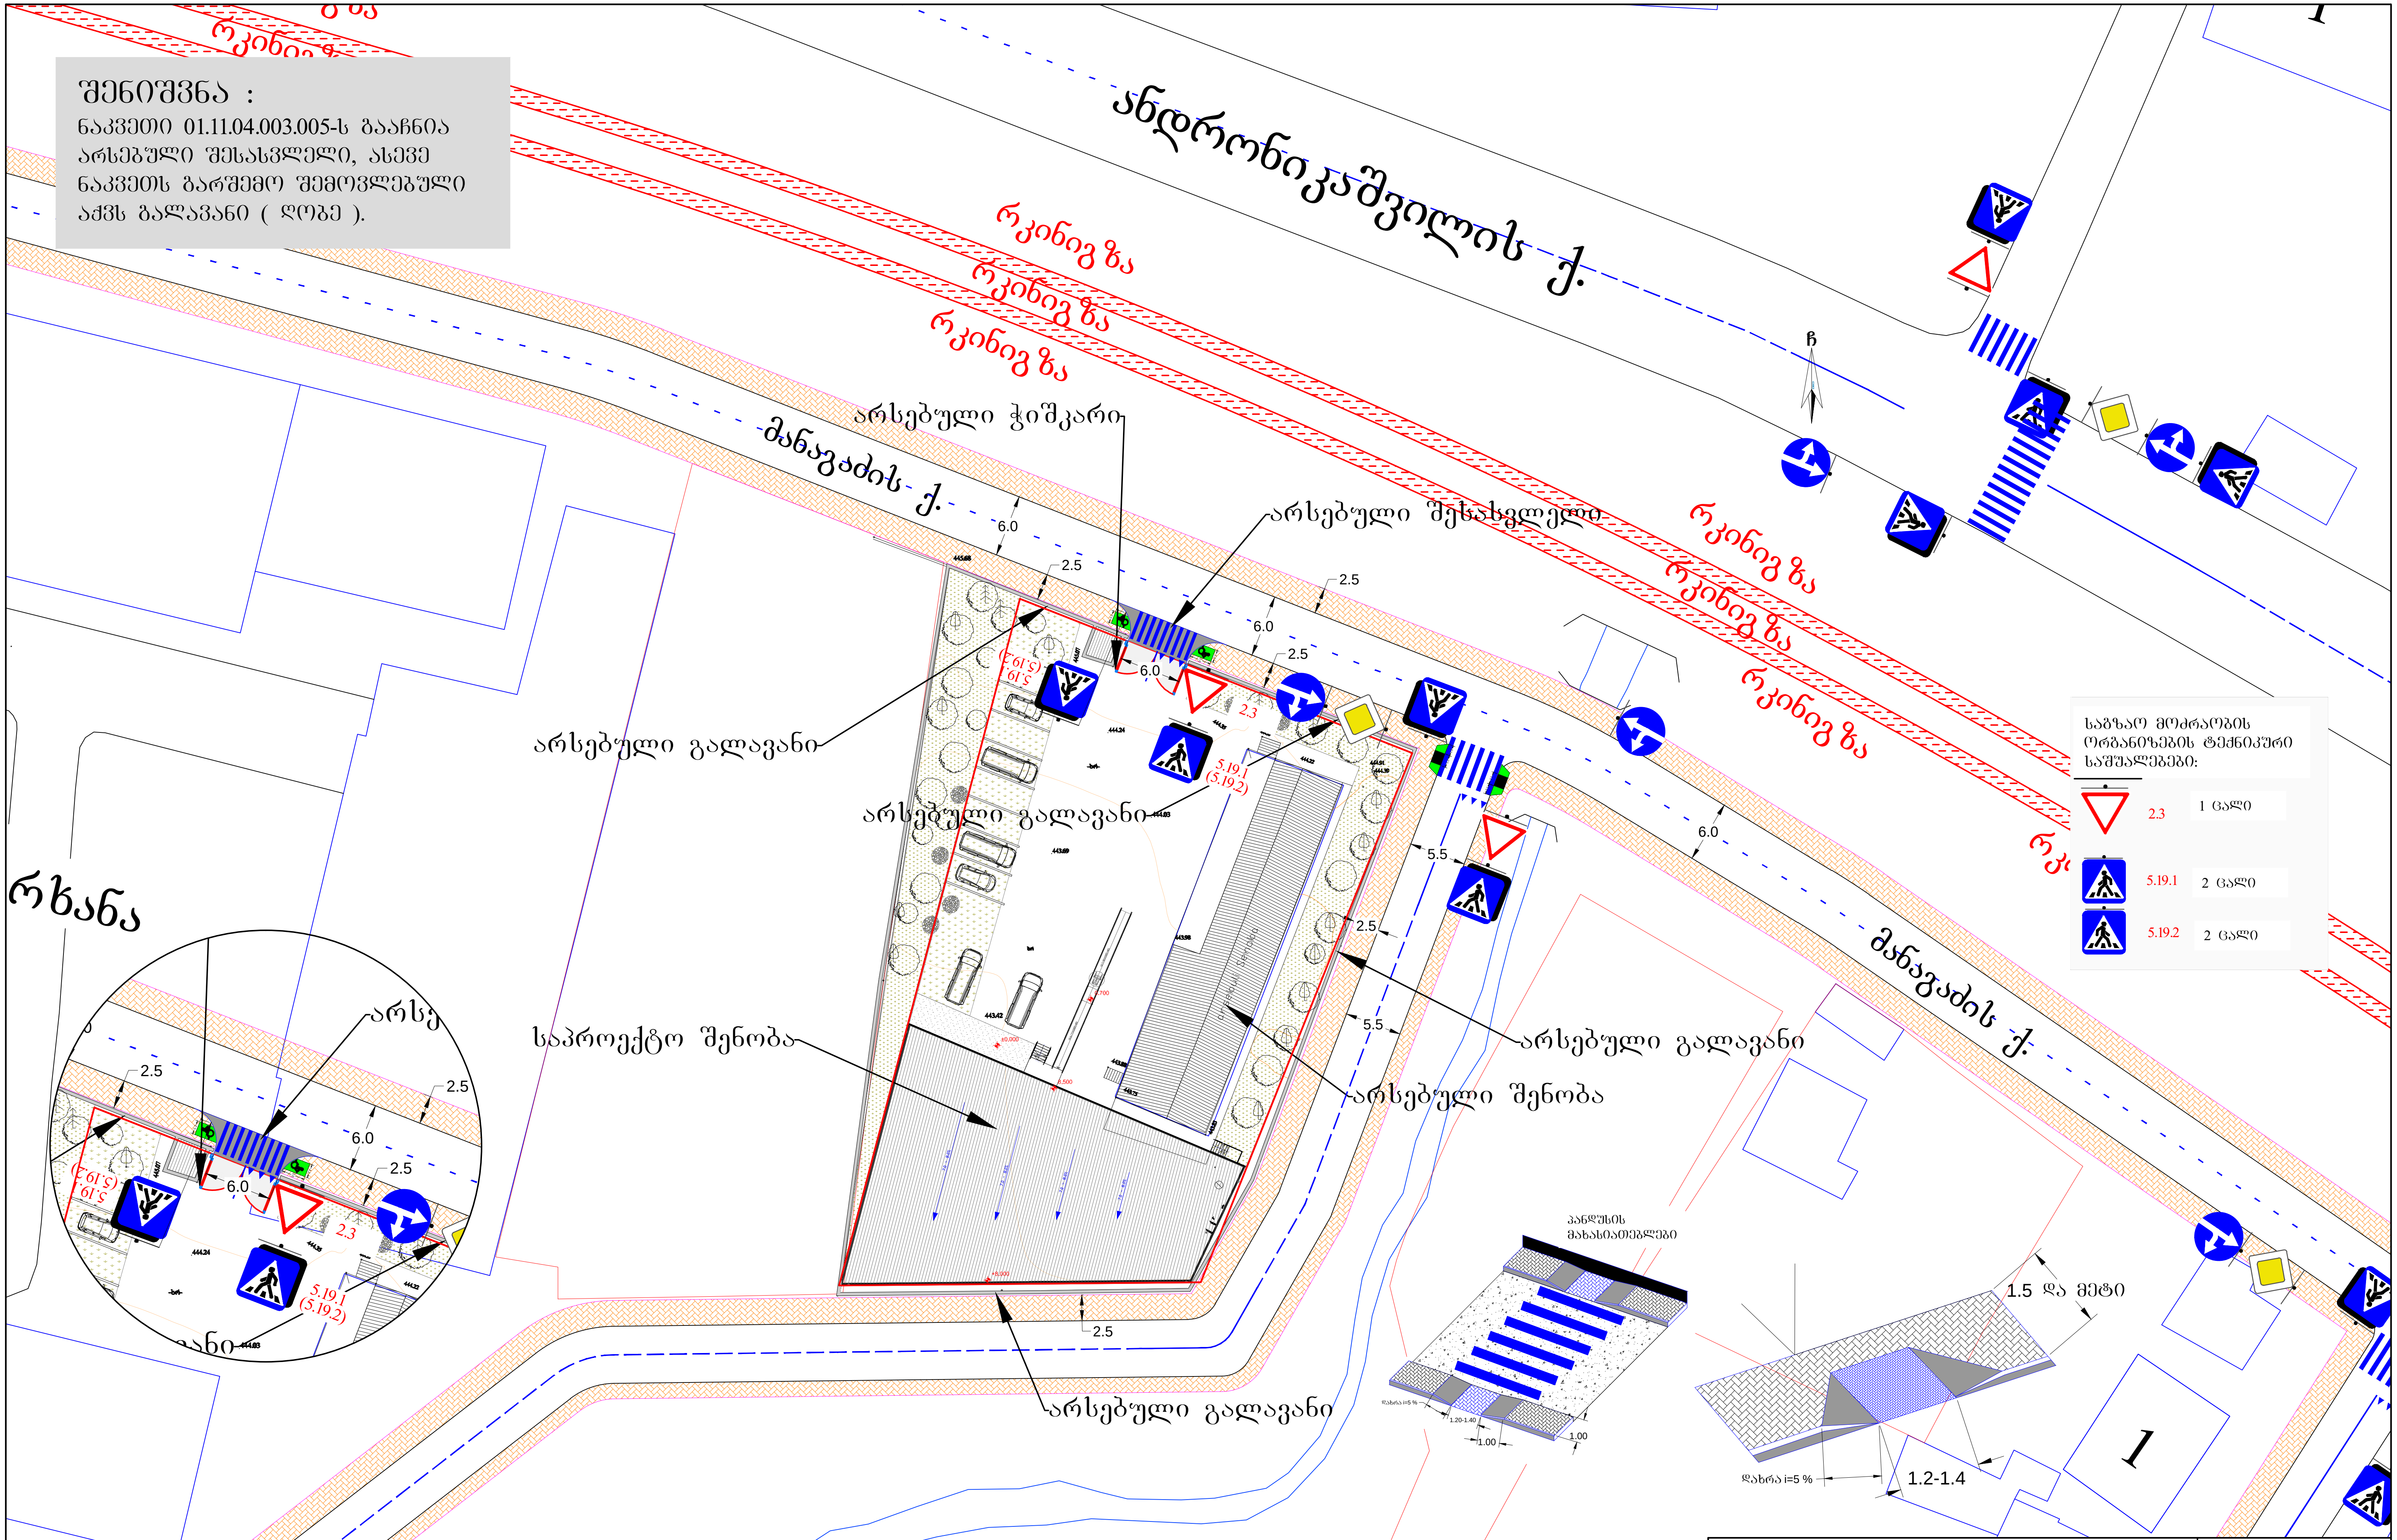

პირობითი აღნიშვნები:

არსებული გზასთან მიერთება

1.2 1.0 1.2 2.0

შშმ პირთა პანდუსები

მ. 1:500

დამკვეთი: შპს „მიქსორი"	საგზაო მოძრაობის ორგანიზების სქემა (არსებული დასრულებული ვარიანტი)
ქ. თბილისი, ავჭალა, მანაგაძის ქ. ხანძთელის ქ. № 1 ნაკვ. № 01.11.04.003.005–ში, მშენებარე ობიექტის, საგზაო მოძრაობის ორგანიზების სქემა, საპროექტო ტერიტორიის სატრანსპორტო/საგზაო ინფრასტრუქტურის დატანით საკონტაქტო პირი ნიკოლოზ გაფრინდაშვილი ტ. 555204510	

საქართველოს შინაგან საქმეთა სამინისტროს
საპატრულო პოლიციის დეპარტამენტი

MINISTRY OF INTERNAL AFFAIRS OF GEORGIA
PATROL POLICE DEPARTMENT

MIA 7 20 01609095

15/07/2020

მოქ. ნ. გაფრინდაშვილს
ქ. ჭიათურა პ. იაშვილის ქ. N 18;
თქვენს 2020 წლის 14 ივლისის განცხადებაზე

ასლი: საპატრულო პოლიციის დეპარტამენტის
ქ. თბილისის მთავარი სამმართველოს

საპატრულო პოლიციის დეპარტამენტში განხილულ იქნა თქვენი განცხადება, რომელიც ეხება ქ. თბილისი ავჭალა, მანაგაძის ქუჩა ს/კ 01.11.04.003.005-ის მიმდებარედ სამშენებლო ტექნიკის გადაადგილების საგზაო მოძრაობის ორგანიზაციის წარმოდგენილი სქემების შეთანხმებას.

- ვითვალისწინებთ რა, ქ. თბილისის ქ. თბილისის მუნიციპალიტეტის ტრანსპორტის განვითარების სააგენტოს თანხმობას, შსს საპატრულო პოლიციის დეპარტამენტი ითანხმებს (საგზაო მოძრაობის უსაფრთხოების კუთხით) წარმოდგენილ დროებითი და მუდმივი მოძრაობის ორგანიზაციის სქემებს და არ არის წინააღმდეგი განახორციელოთ სამუშაოები შემდეგი პირობების დაცვით:
- სამშენებლო ობიექტზე მისასვლელი გზა აღიჭურვოს მოძრაობის რეგულირების ტექნიკური საშუალებებით წარმოდგენილი სქემის შესაბამისად;
- დაცული იქნას გზის სავალი ნაწილის სისაუფთავე, არ დაუშვათ სამშენებლო მასალისა და ტექნიკის გზის სავალ ნაწილზე განთავსება;
- სამუშაოების დასრულებისთანავე მიმდებარე ტერიტორია მოყვანილ იქნას პირვანდელ მდგომარეობაში და დროებითი მოძრაობის რეგულირების ტექნიკურ საშუალებებს გაუკეთდეს დემონტაჟი;
- სამუშაოების დაწყების და დამთავრების შესახებ წინასწარ ეცნობოს შსს საპატრულო პოლიციის დეპარტამენტის სამორიგეო ნაწილს (ტელ: 241-85-04; 241-85-05);

მეორე ადრესატს: გთხოვთ, უზრუნველყოთ კონტროლის დაწესება წერილში მითითებულ პირობების შესრულებაზე და მოძრაობის რეგულირების ტექნიკური საშუალებების

0190, თბილისი, ნოე რამიშვილის ქ. №38
№38, Noe Ramishvili St. 0190, Tbilisi, Georgia
ტელ./Tel.: (+995 032) 2 41 42 42
ფაქსი/Fax: (+995 032) 2 41 85 02
E-mail: patrolinfo@mia.gov.ge

განთავსების მდგომარეობაზე. შეუსრულებლობის შემთხვევაში გაატარეთ ზომები საქართველოს ადმინისტრაციულ სამართალდარღვევათა კოდექსის 134 მუხლით გათვალისწინებული მოთხოვნების შესაბამისად.

დანართი: 4 ფაილად.

საპატრულო პოლიციის დეპარტამენტი /
საორგანიზაციო სამმართველო
სამმართველოს უფროსი
ზუზაძე ლევან

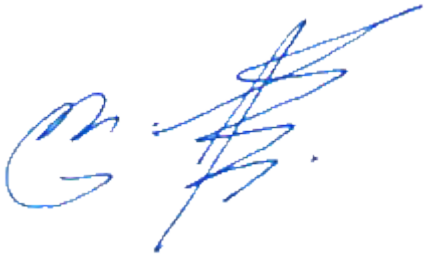

ქალაქ თბილისის მუნიციპალიტეტის საჯარო სამართლის იურიდიული პირი

ქალაქ თბილისის მუნიციპალიტეტის ტრანსპორტის განვითარების სააგენტო

წერილის ნომერი: **16-0120196202**
თარიღი: **14/07/2020**
პინი: **2375**

ადრესატი: ნიკოლოზ გაფრინდაშვილი
პირადი ნომერი: 54501063609
მისამართი: ხიზაბავრის #41

გადაამოწმეთ: **document.municipal.gov.ge**

ბატონო ნიკოლოზ,

თქვენი მ/წლის 8 ივლისის განცხადებით (მერიაში რეგისტრაციის №19/01201903525-16; 08.07.2020წ.) წარმოდგენილი საგზაო მოძრაობის ორგანიზების სქემა სააგენტოს მიერ შეთანხმებულია.

ამასთან გაცნობებთ, რომ სამუშაოს დასრულების შემდეგ, 30 კალენდარული დღის ვადაში დემონტაჟი უნდა გაუკეთდეს დროებით დამონტაჟებულ საგზაო მოძრაობის ორგანიზების ტექნიკურ საშუალებებს და ქუჩის სავალი ნაწილი მოყვანილი იქნას პირვანდელ მდგომარეობაში.

საგზაო მოძრაობის ორგანიზების სქემა შეთანხმებულია იმ პირობით, რომ საგზაო მოძრაობის ორგანიზების ცვლილების შემთხვევაში სქემა ხელახლა საჭიროებს შეთანხმებას სააგენტოსთან.

შენიშვნა: სსიპ - ტრანსპორტის განვითარების სააგენტოს მიერ შეთანხმებული საგზაო მოძრაობის ორგანიზების სქემები იხილეთ თანდართულ ბმულზე :
https://cloud.tbilisi.gov.ge/index.php/s/x1OJ35G6QnLlYrY

პატივისცემით,

დავით ჯაიანი

სააგენტოს უფროსი (დროებით მოვალეობის შემსრულებელი)

გამოყენებულია კვალიფიციური ელექტრონული ხელმოწერა/ ელექტრონული შტამპი