ЗОНИРОВАНИЕ ЭКСПЛУАТАЦИОННОЙ ТЕРРИТОРИИ

Ц-1	45.6
93 8²	0.0.5

N1-2	9.2 82

ЭКСПЛУАТАЦИОННАЯ ТЕРРИТОРИЯ

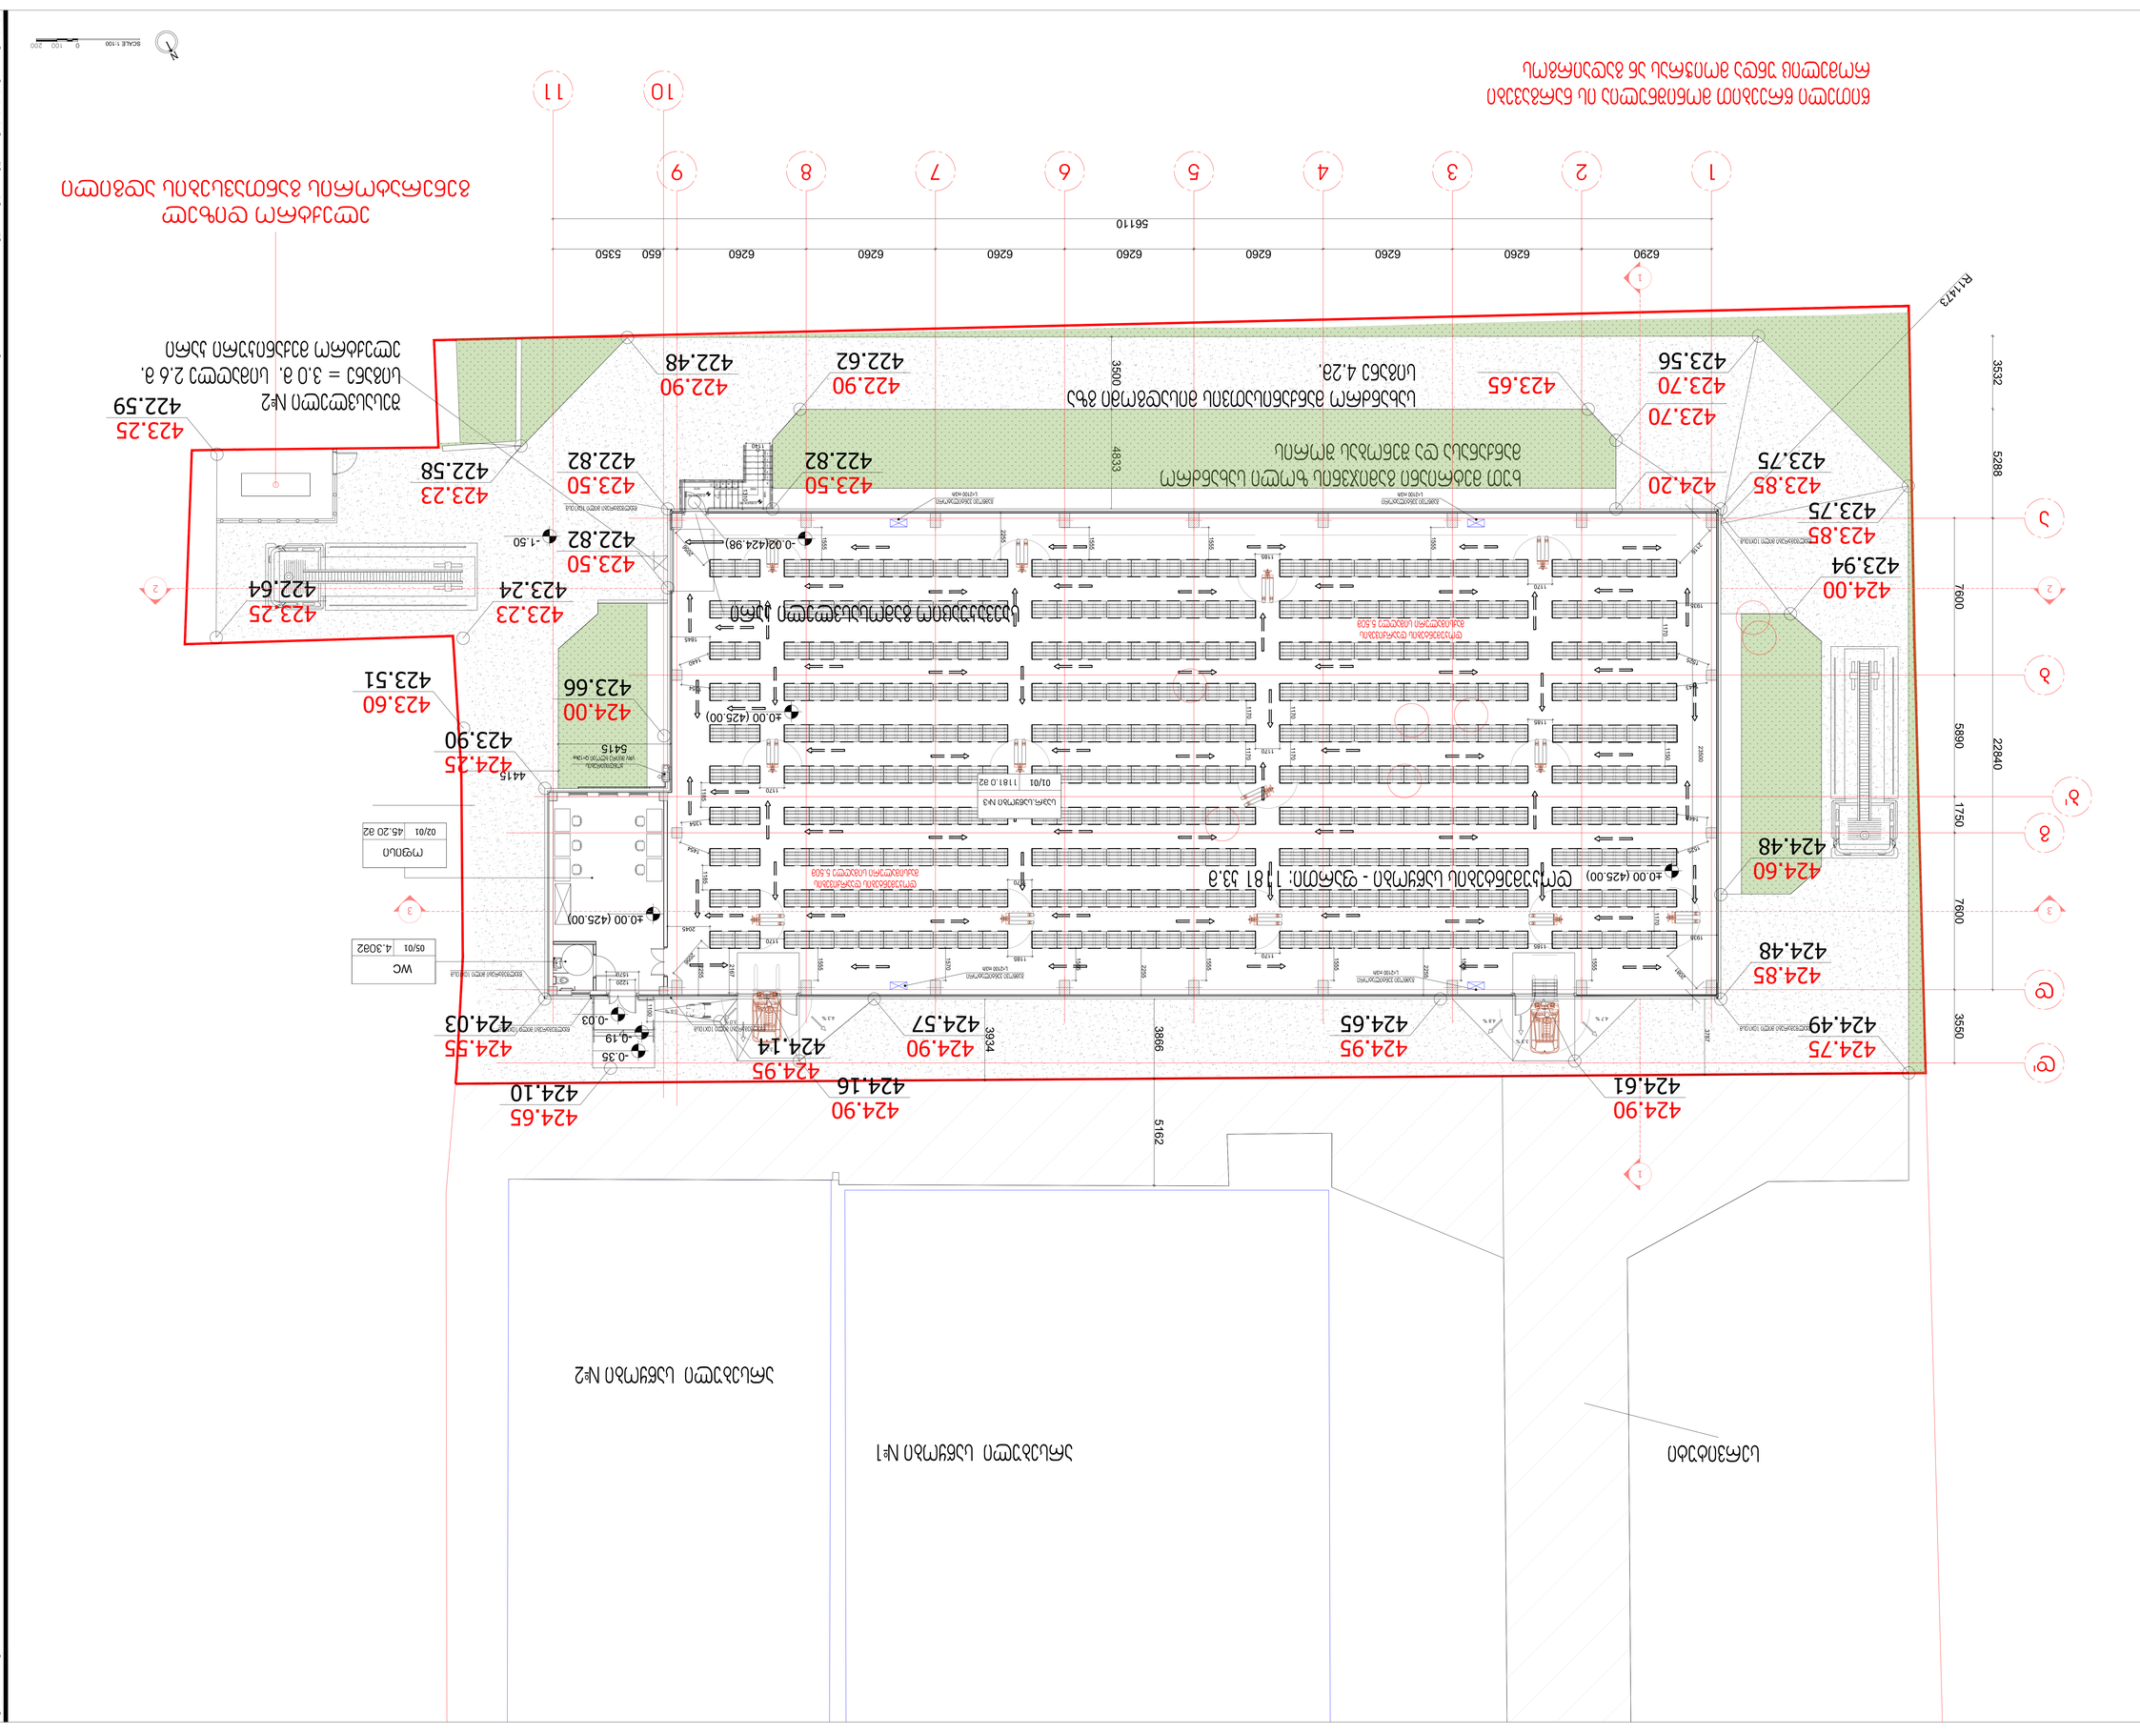
SCALE 1:100 0 100 200
1 2 3 4 5 6 7 8 9 10 11
6290 6260 6260 6260 6260 6260 6260 6260 650 5350
56110
А Б В Г Д Е Ж З И К
3532 5288 7600 5890 1750 7600 3550 22840
R11473
ВЕРТИКАЛЬНАЯ ПЛАНИРОВОЧНАЯ ОТМЕТКА ВХОДА ЗДАНИЯ
ГОРИЗОНТАЛЬНАЯ ПЛАНИРОВОЧНАЯ ОТМЕТКА ВХОДА ЗДАНИЯ
ГОРИЗОНТАЛЬНАЯ ПЛАНИРОВОЧНАЯ ОТМЕТКА ВЫХОДА ИЗ

სერვიტუტი

არსებული საწყობი №1

არსებული საწყობი №2

ხუთ მეტრიანი გამიჯვნის ზოლი სახანძრო მანქანასა და შენობას შორის

სახანძრო მანქანისათვის მისადგომი გზა სიგანე 4.2მ.

დოკუმენტების საწყობი - ფართი: 1181 კვ.მ

WC

05/01	4.3082

ოფისი

02/01	45.20 მ2

01/01	1181.0 მ2

ელექტრო დიზელ გენერატორის განთავსების ადგილი

წითელი წრეებით მონიშნულია ის ნარგავები რომელიც უნდა მოიჭრას ან გადაირგოს

SCALE 1:100

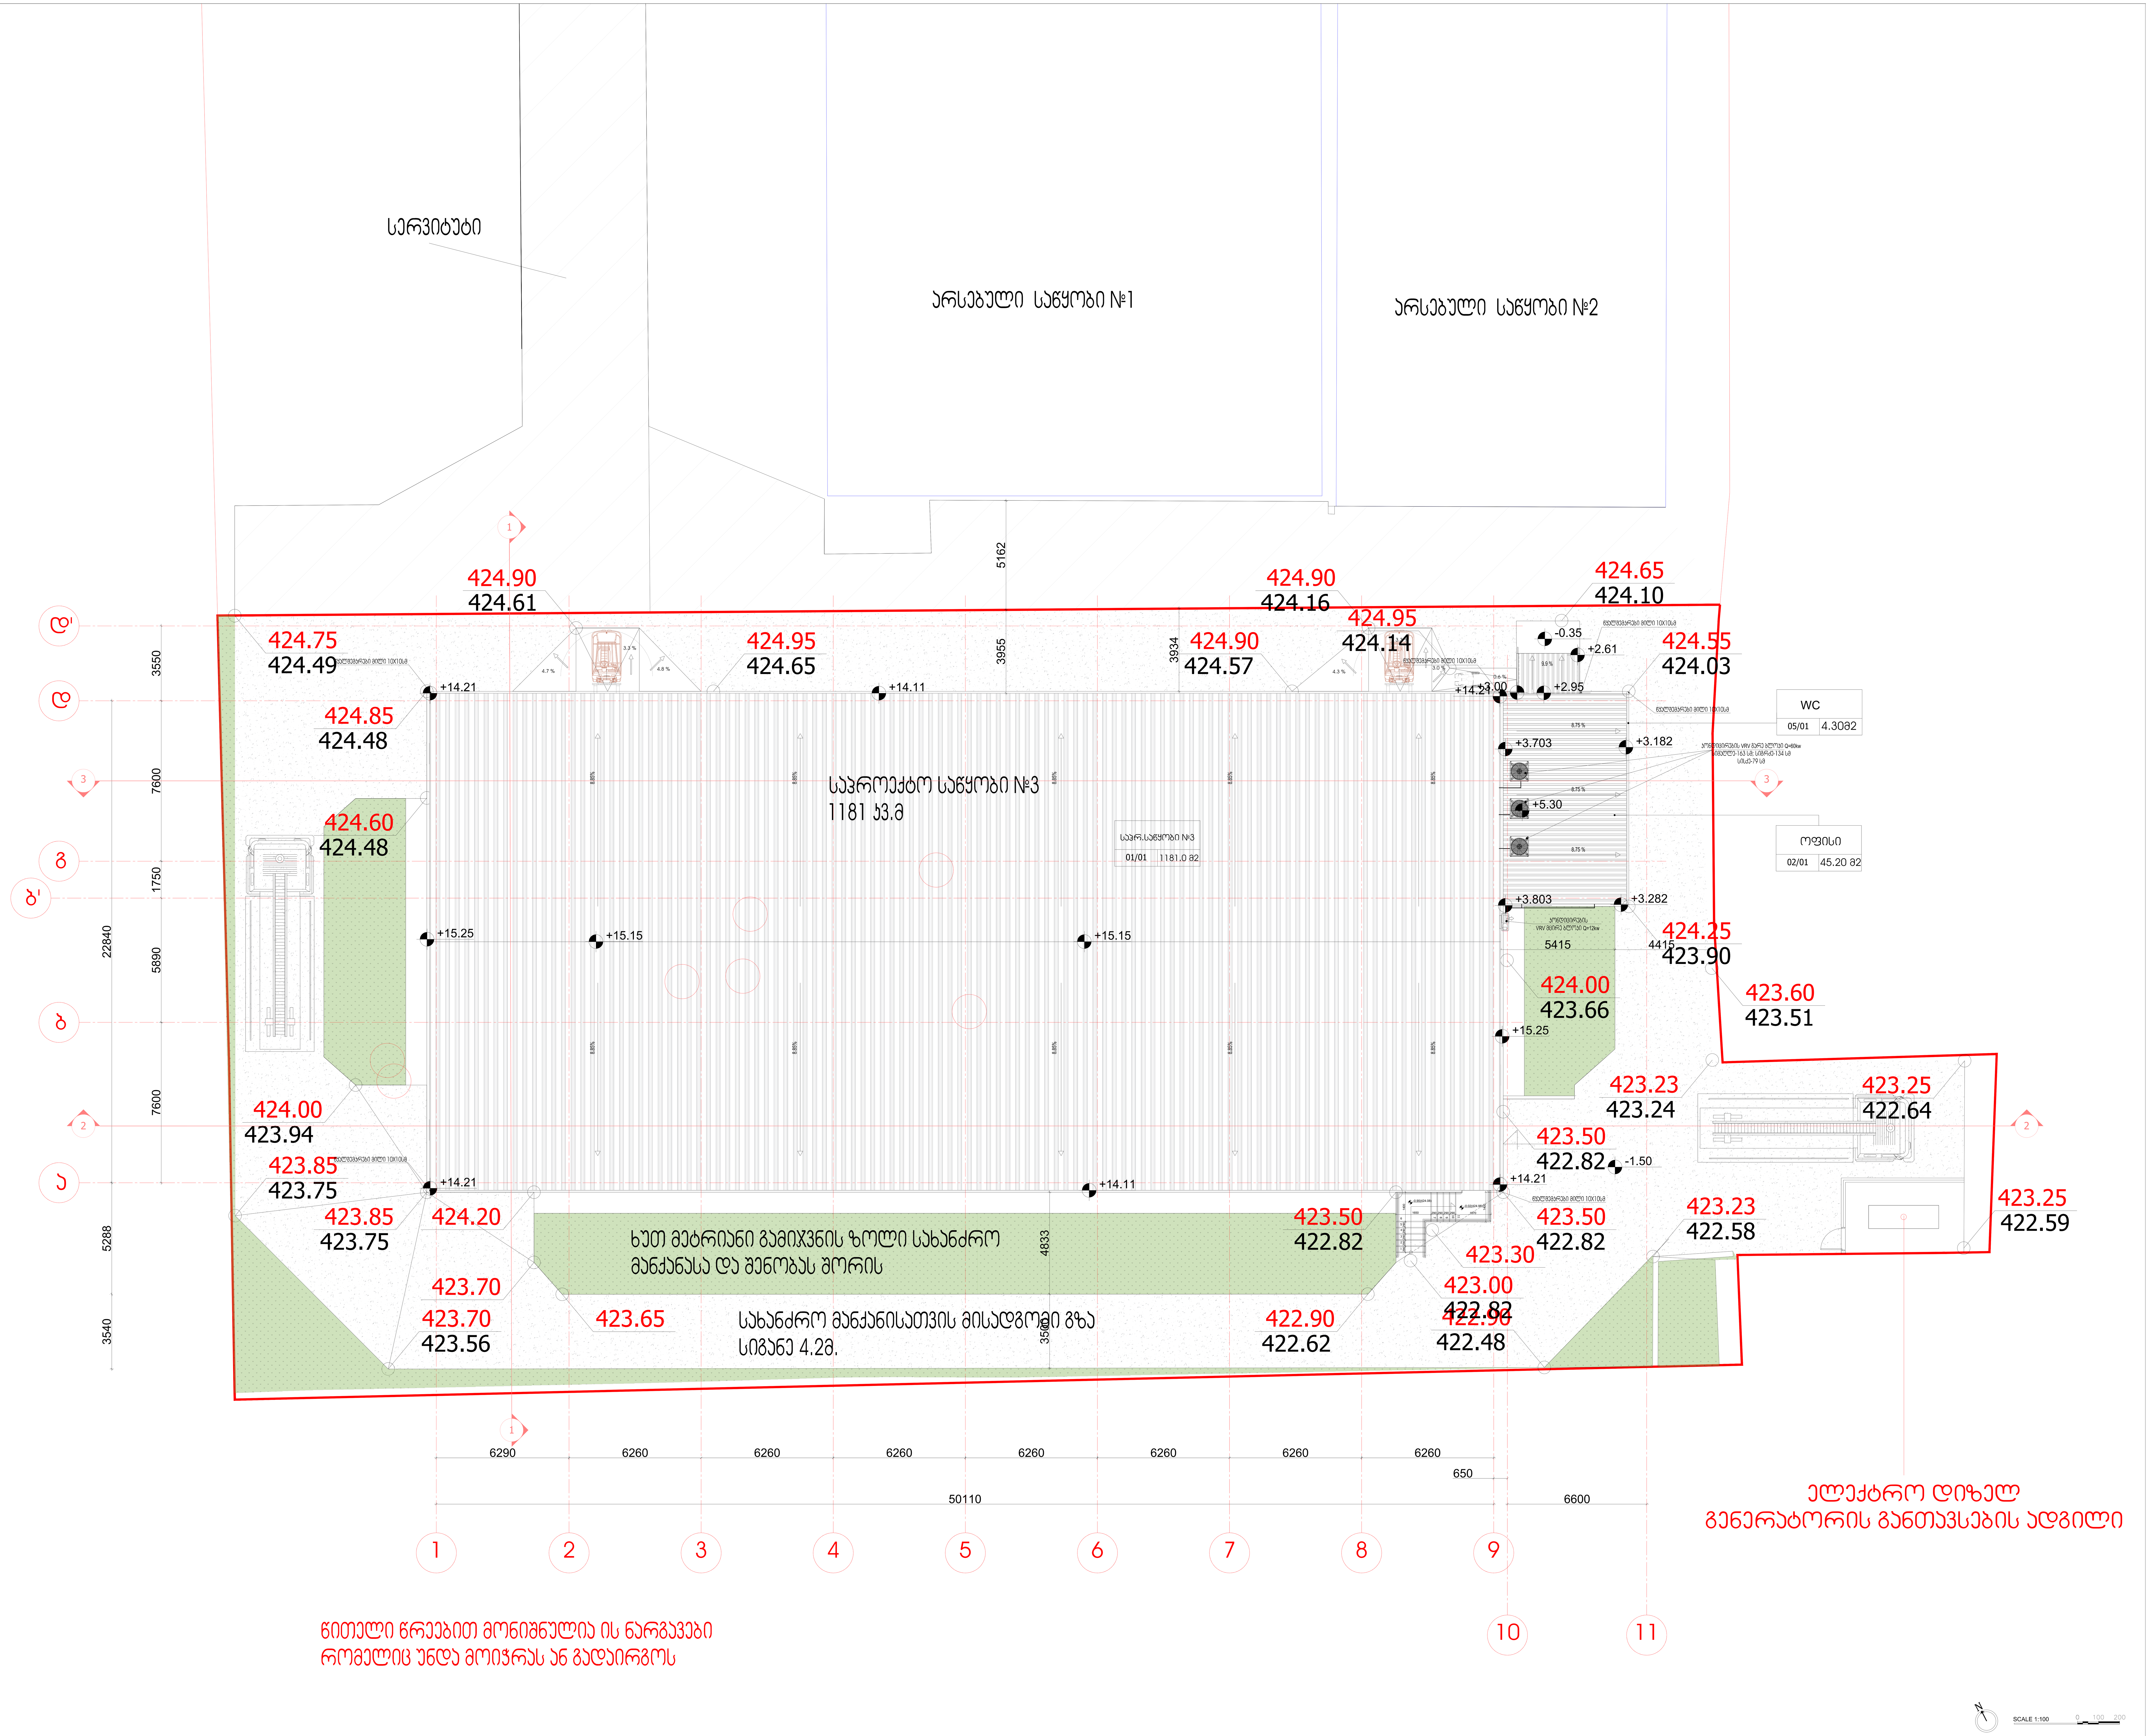

სერვიტუტი
არსებული საწყობი №1
არსებული საწყობი №2
საპროექტო საწყობი №3
1181 კვ.მ
WC
05/01 4.30მ2
ოფისი
02/01 45.20 მ2
ხუთ მეტრიანი გამიჯვნის ზოლი სახანძრო მანქანასა და შენობას შორის
სახანძრო მანქანისათვის მისადგომი გზა სიგანე 4.2მ.
ელექტრო დიზელ გენერატორის განთავსების ადგილი
წითელი წრეებით მონიშნულია ის ნარგავები რომელიც უნდა მოიჭრას ან გადაირგოს
424.90 424.61
424.75 424.49
424.95 424.65
424.90 424.16
424.95 424.14
424.90 424.57
424.65 424.10
424.55 424.03
424.85 424.48
424.60 424.48
424.25 423.90
424.00 423.66
423.60 423.51
424.00 423.94
423.85 423.75
423.85 423.75
424.20
423.70
423.70 423.56
423.65
423.50 422.82
423.50 422.82
423.50 422.82
423.23 423.24
423.25 422.64
423.23 422.58
423.25 422.59
423.30
423.00 422.82
422.90 422.62
422.90 422.48
+14.21
+14.11
+15.25
+15.15
+15.15
+15.25
+14.21
+14.11
+14.21
+3.703
+3.182
+5.30
+3.803
+3.282
-0.35
+2.61
+2.95
-1.50
3550
7600
1750
5890
7600
22840
5288
3540
5162
3955
3934
4833
3540
5415
4415
6290
6260
6260
6260
6260
6260
6260
6260
650
50110
6600
1 2 3 4 5 6 7 8 9 10 11
SCALE 1:100

სერვიტუტი

არსებული საწყობი №1

არსებული საწყობი №2

(ჰიდრანტი)
სახანძრო-სამაშველო მანქანის
გამოსაყენებელი მისაერთებელი

12656

5162

61569

61487

424.90
424.61

424.75
424.49

424.85
424.48

424.60
424.48

424.90
424.16

424.95
424.14

424.65
424.10

424.95
424.65

424.90
424.57

424.55
424.03

±0.00 (425.00)

დოკუმენტების საწყობი - ფართი: 1181 კვ.მ

საკონტროლო ტერიტორიის მასსიმალური სიმაღლე 5.50