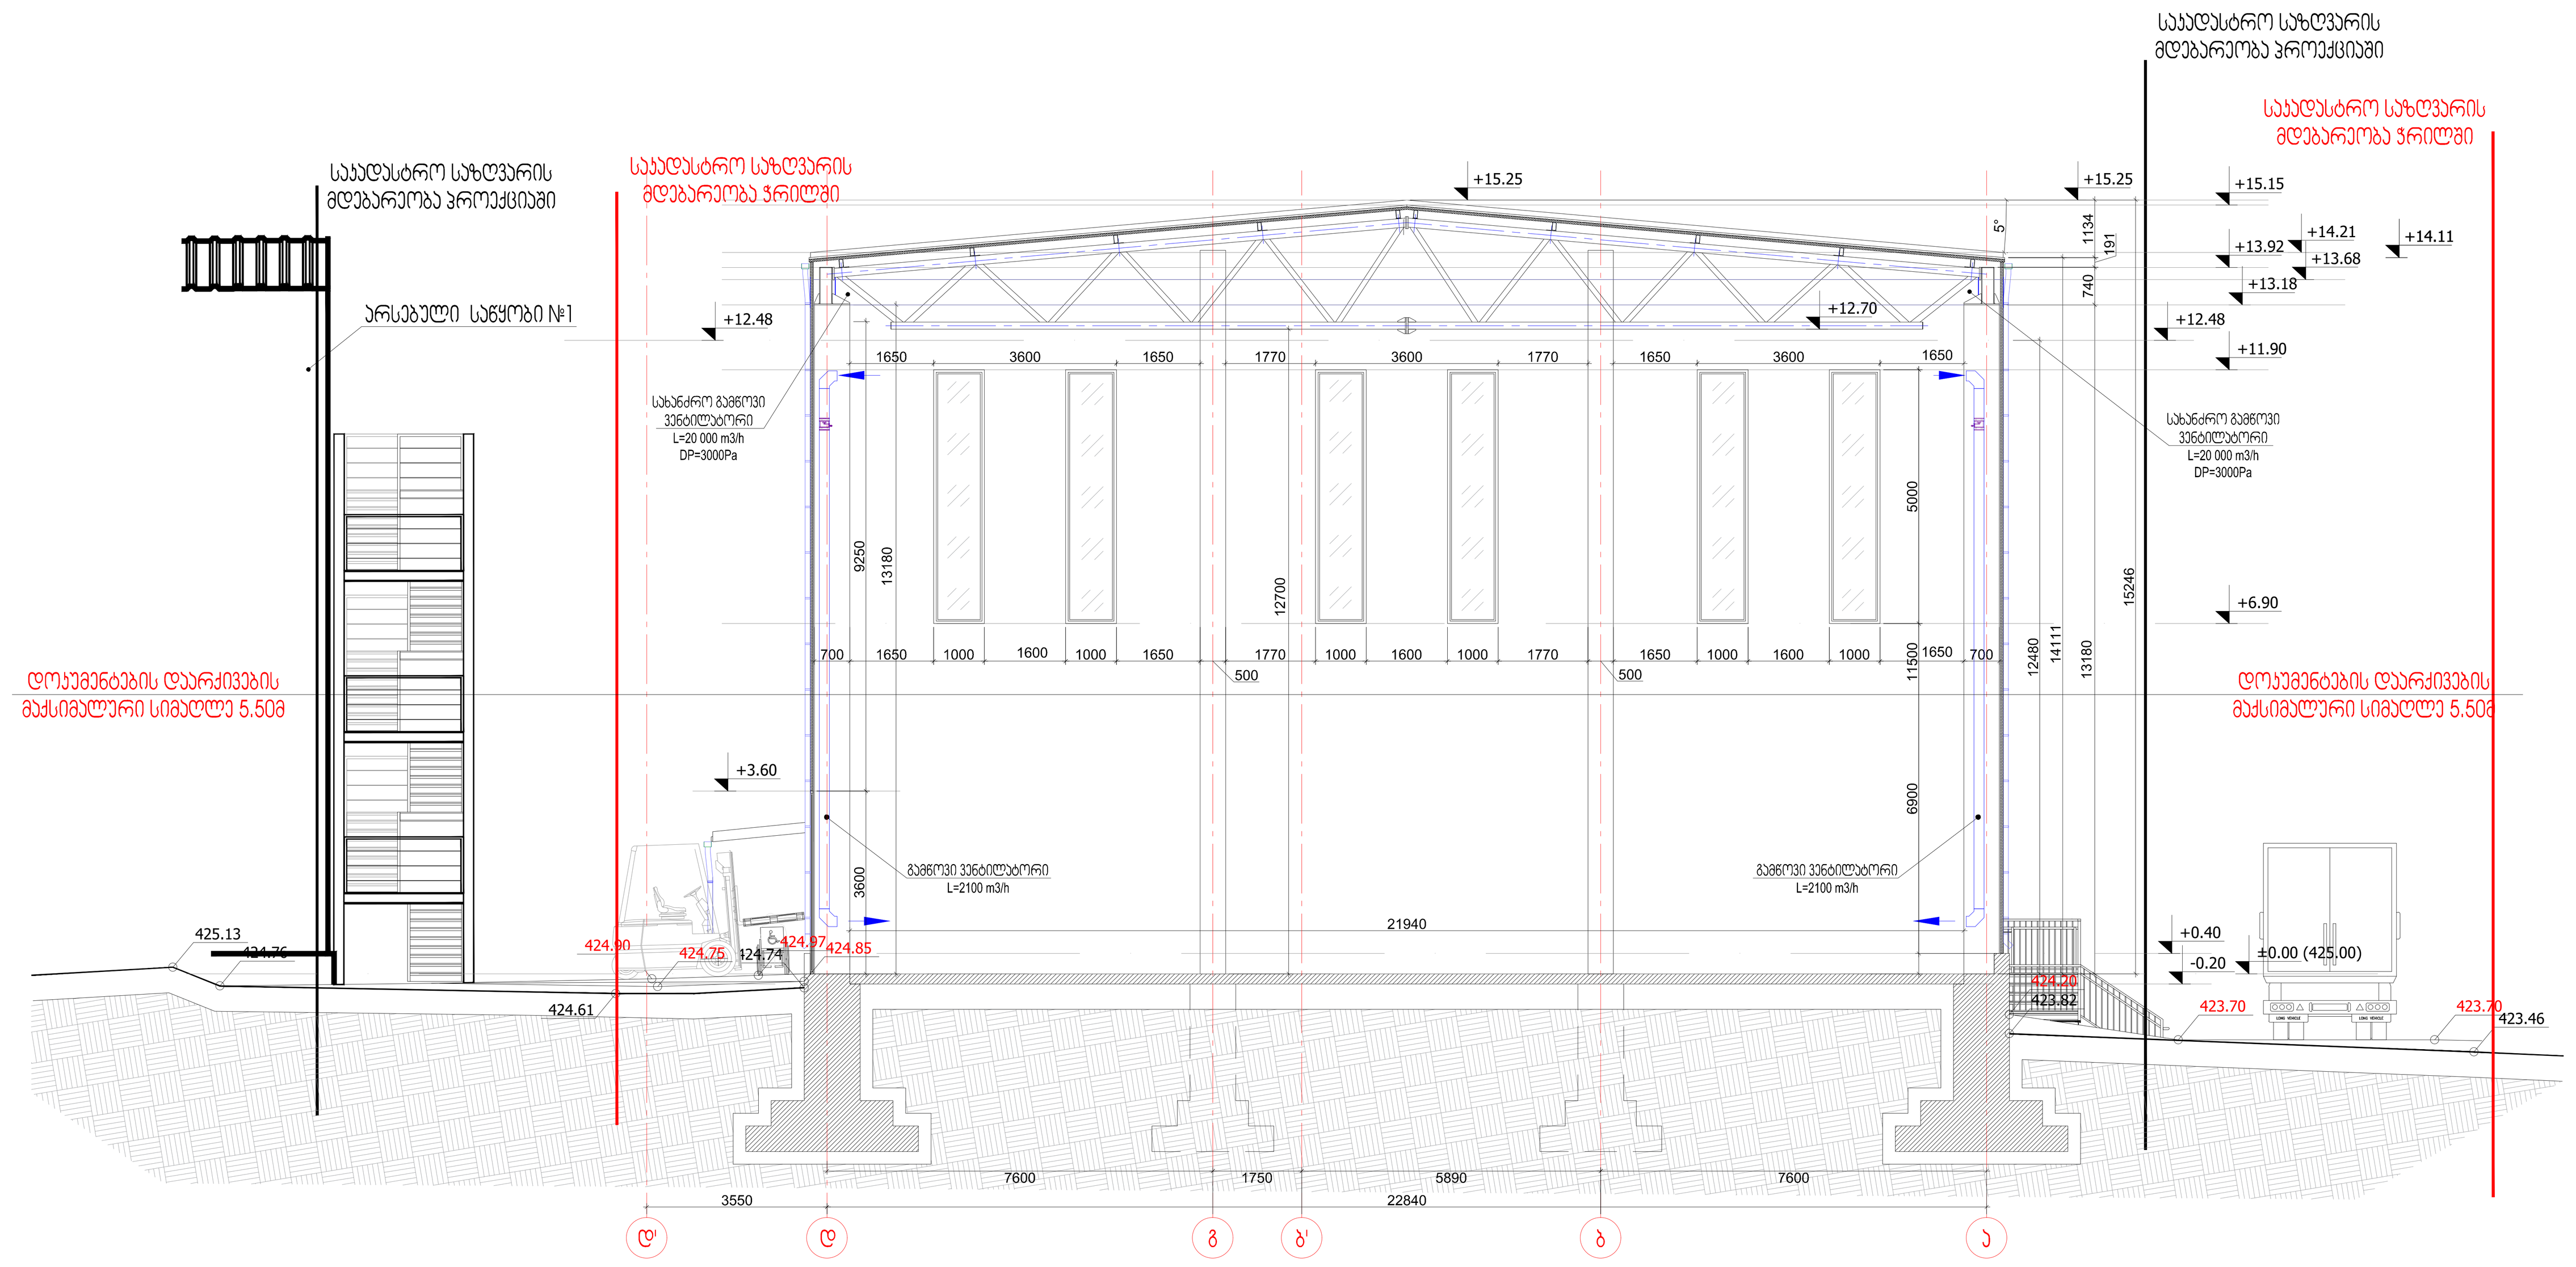

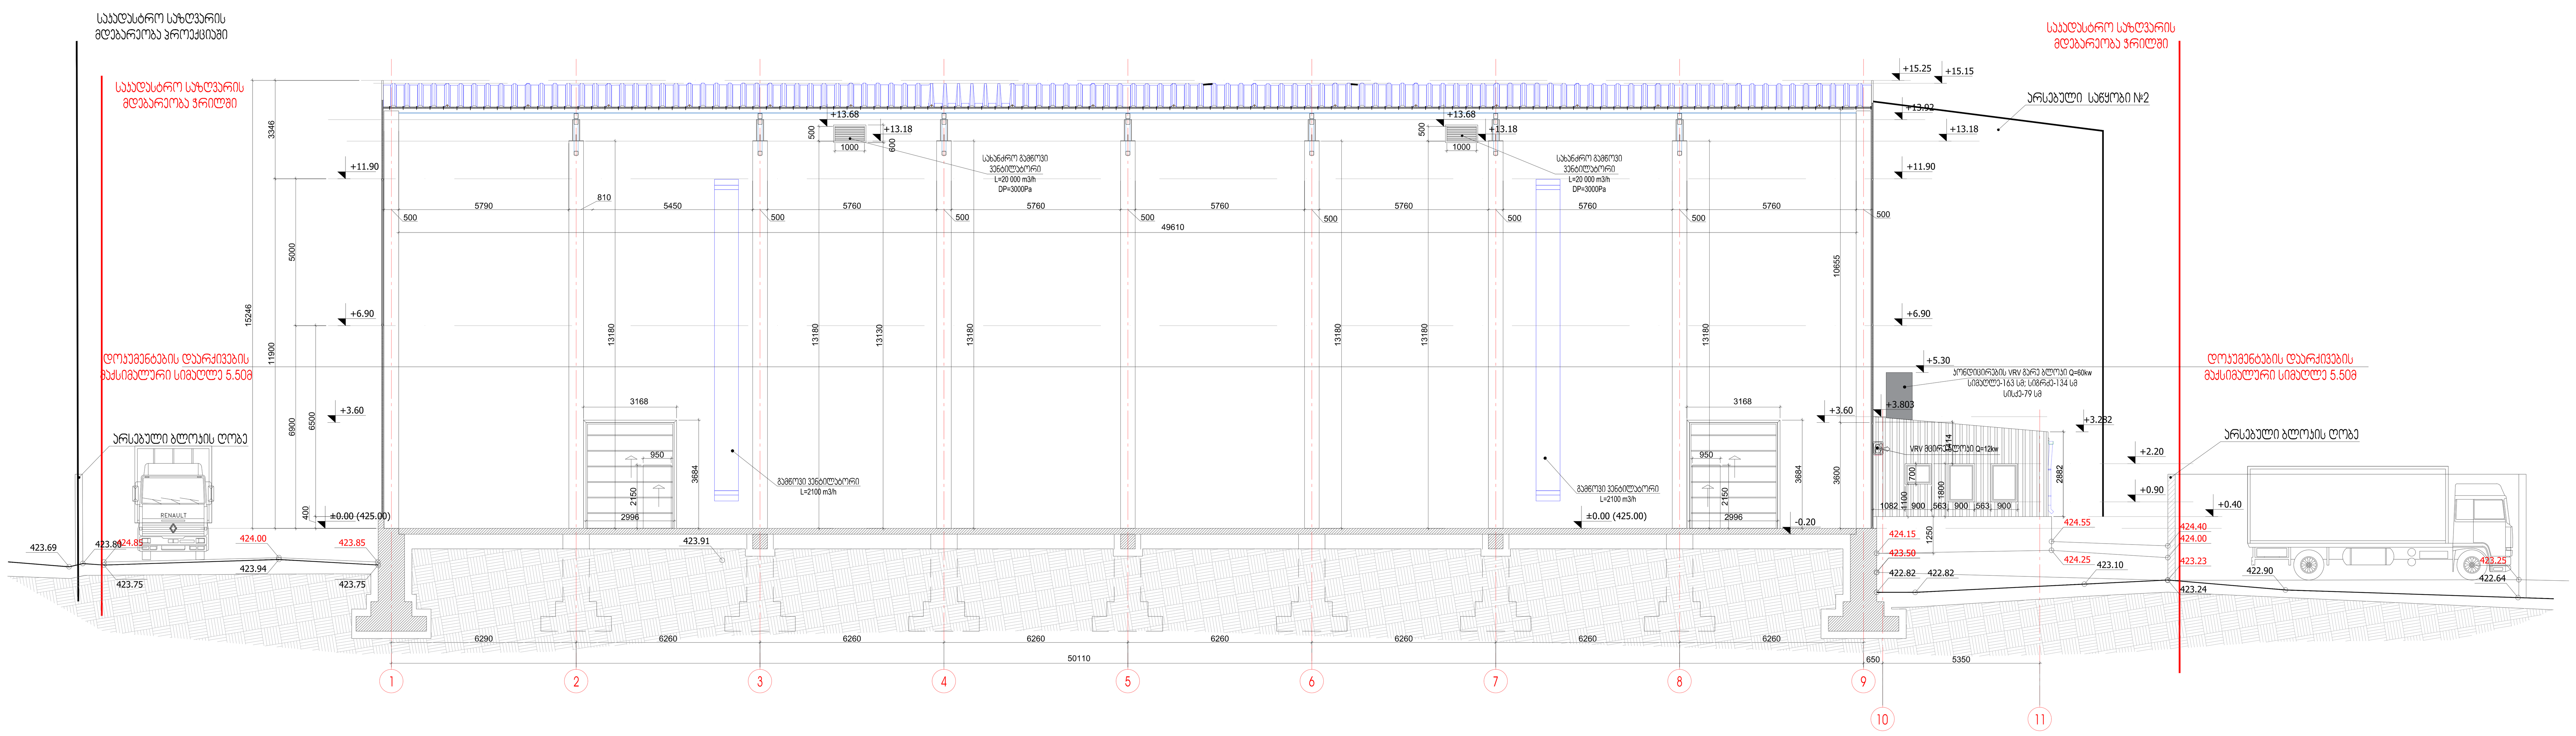

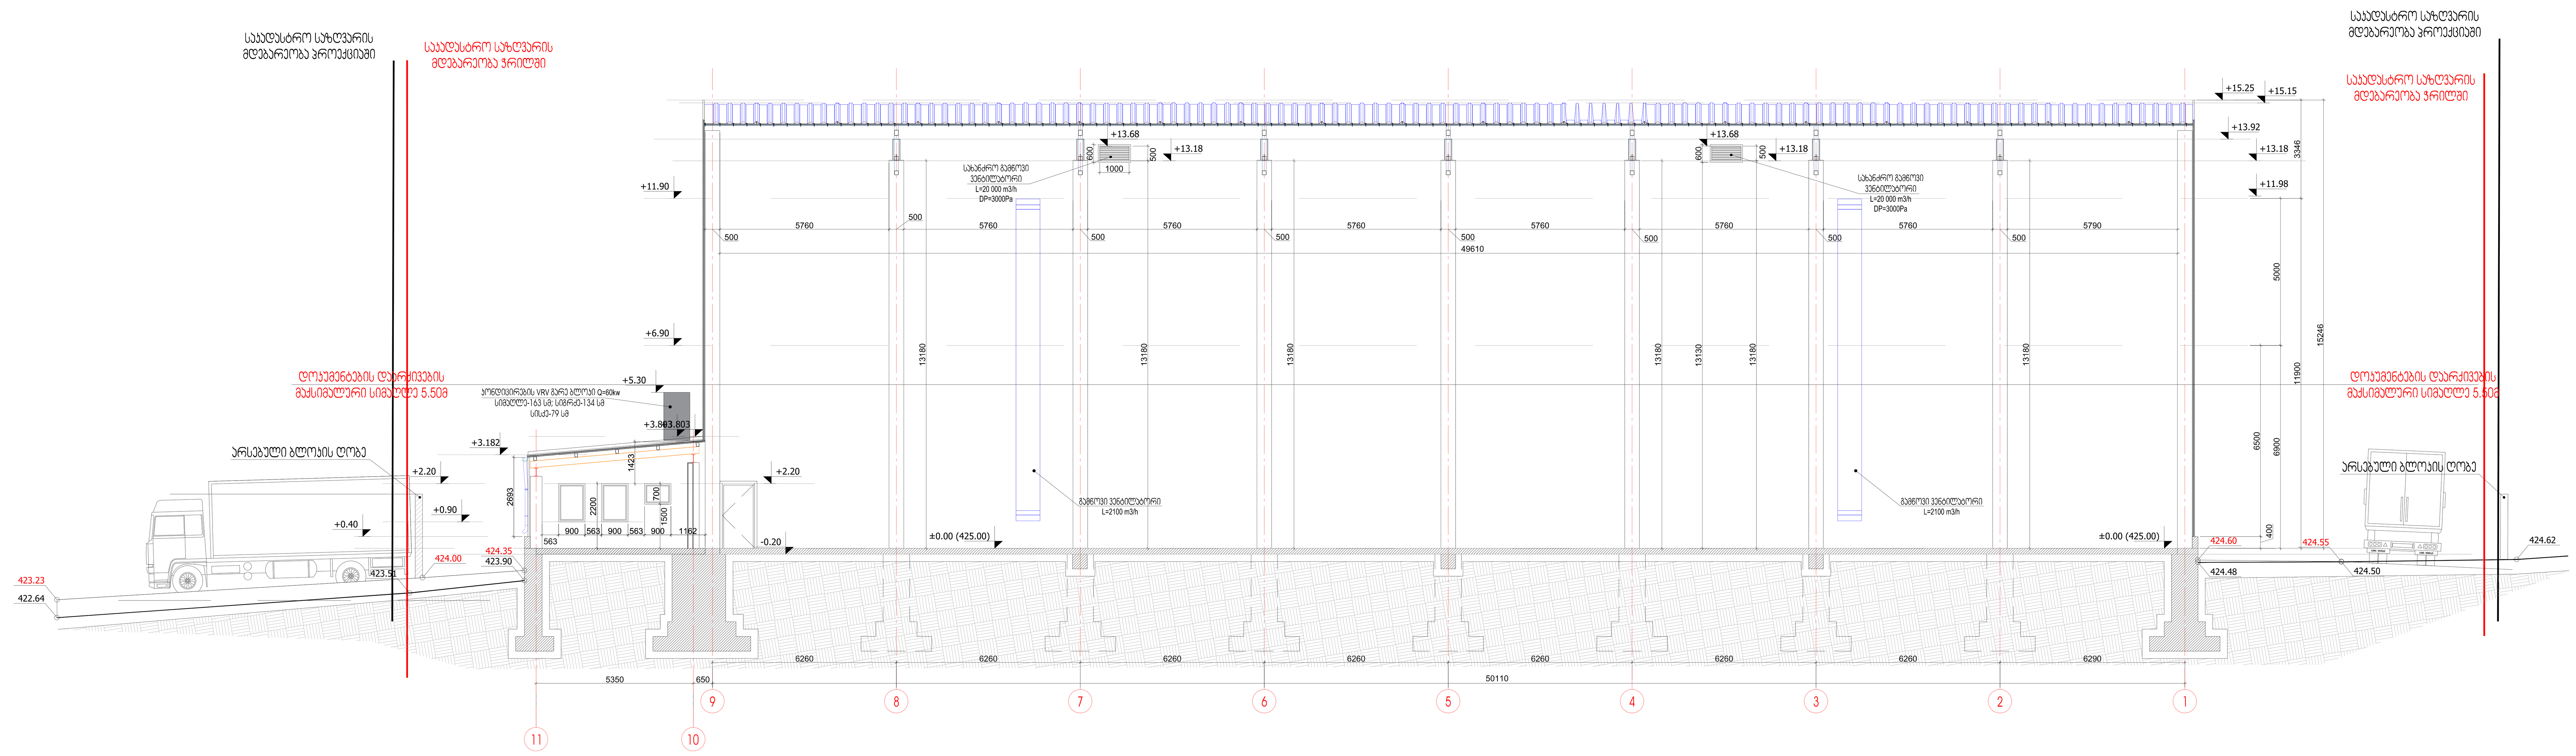

ARTSTUDIO PROJECT

Legal Address: G. Tabidze 3/5, 0105, Tbilisi, Georgia
Actual Address: Bagebi, Tskneti Hightway, Z. Sakandelidze Str.#3
Metra Park settlement, Block # 4, 0179, Tbilisi, Georgia
Tel: (+995 32) 91 52 54
E-mail: info@artstudio.ge , artstudio_project@yahoo.com
www.artstudio.ge

საპროექტო ნაკვეთის საზღვარი

შენიშვნები:

დამკვეთი:
შ.პ.ს. „ დასტა პროჯექტ"
(ს/კ 426113341)

პროექტი
საწყობი
(დოკუმენტების არქივი)

მისამართი
ქ. თბილისი,
გრიგოლ ლორთქიფანიძის №15ბ

სათაური
ჭრილი 1-1, 2-2 და 3-3

მასშტაბი 1:100 | თარიღი 19.06.2020
ფურცელი A-201

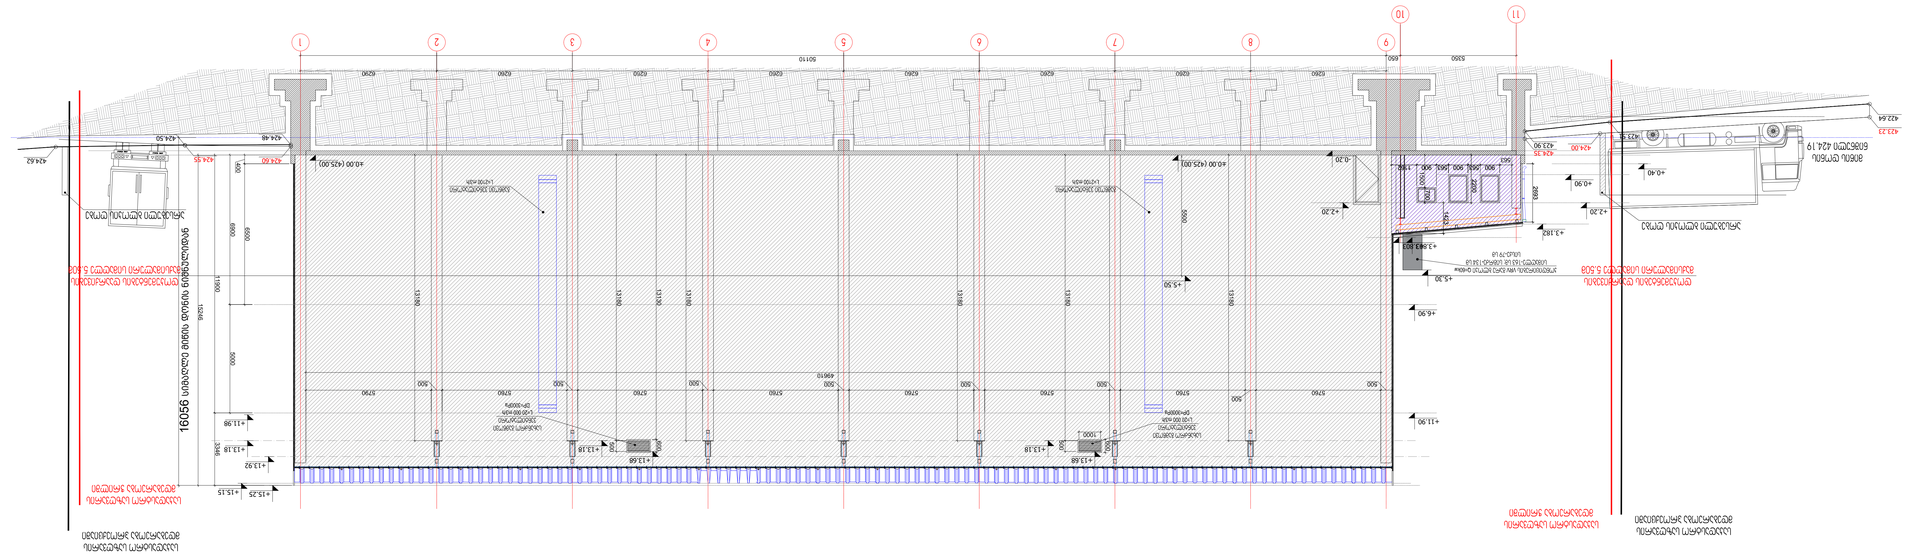
ბეტონის ჩარჩოვანი ფილა
მონოლითური
ბეტონის კედელი
ბეტონის ბალიში
ბეტონის ბალიში
ბეტონის ბალიში