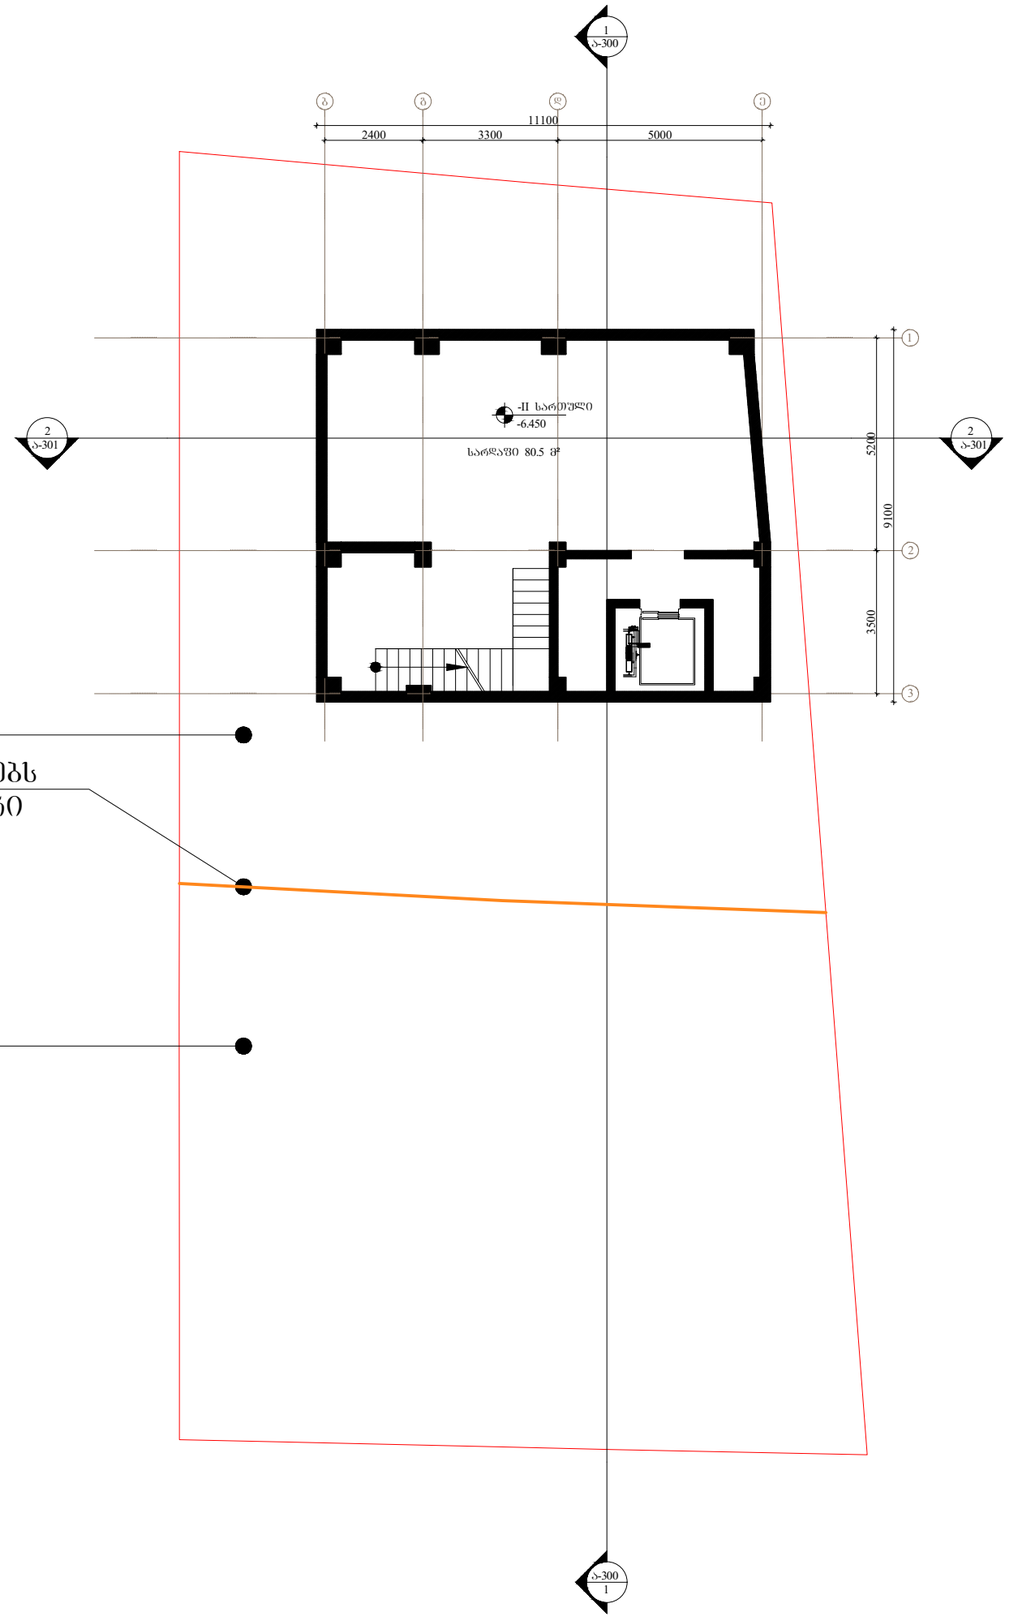

არქიტექტორი	ნ. ჩხაიძე

თარიღი	ნომერი	აღწერა

პროექტი

მრავალბინიანი საცხოვრებელი სახლი
გოგებაშვილი ქ. № 48

ნახაზი

-II სართულის გეგმა

მასშტაბი	ფორმატი	თარიღი
1:150	A3	10.07.2020

ფაილის ტიპი	DWG
პროექტის ნომერი	
ეტაპი	დეტალური პროექტი
შეცვლილი	ა-100

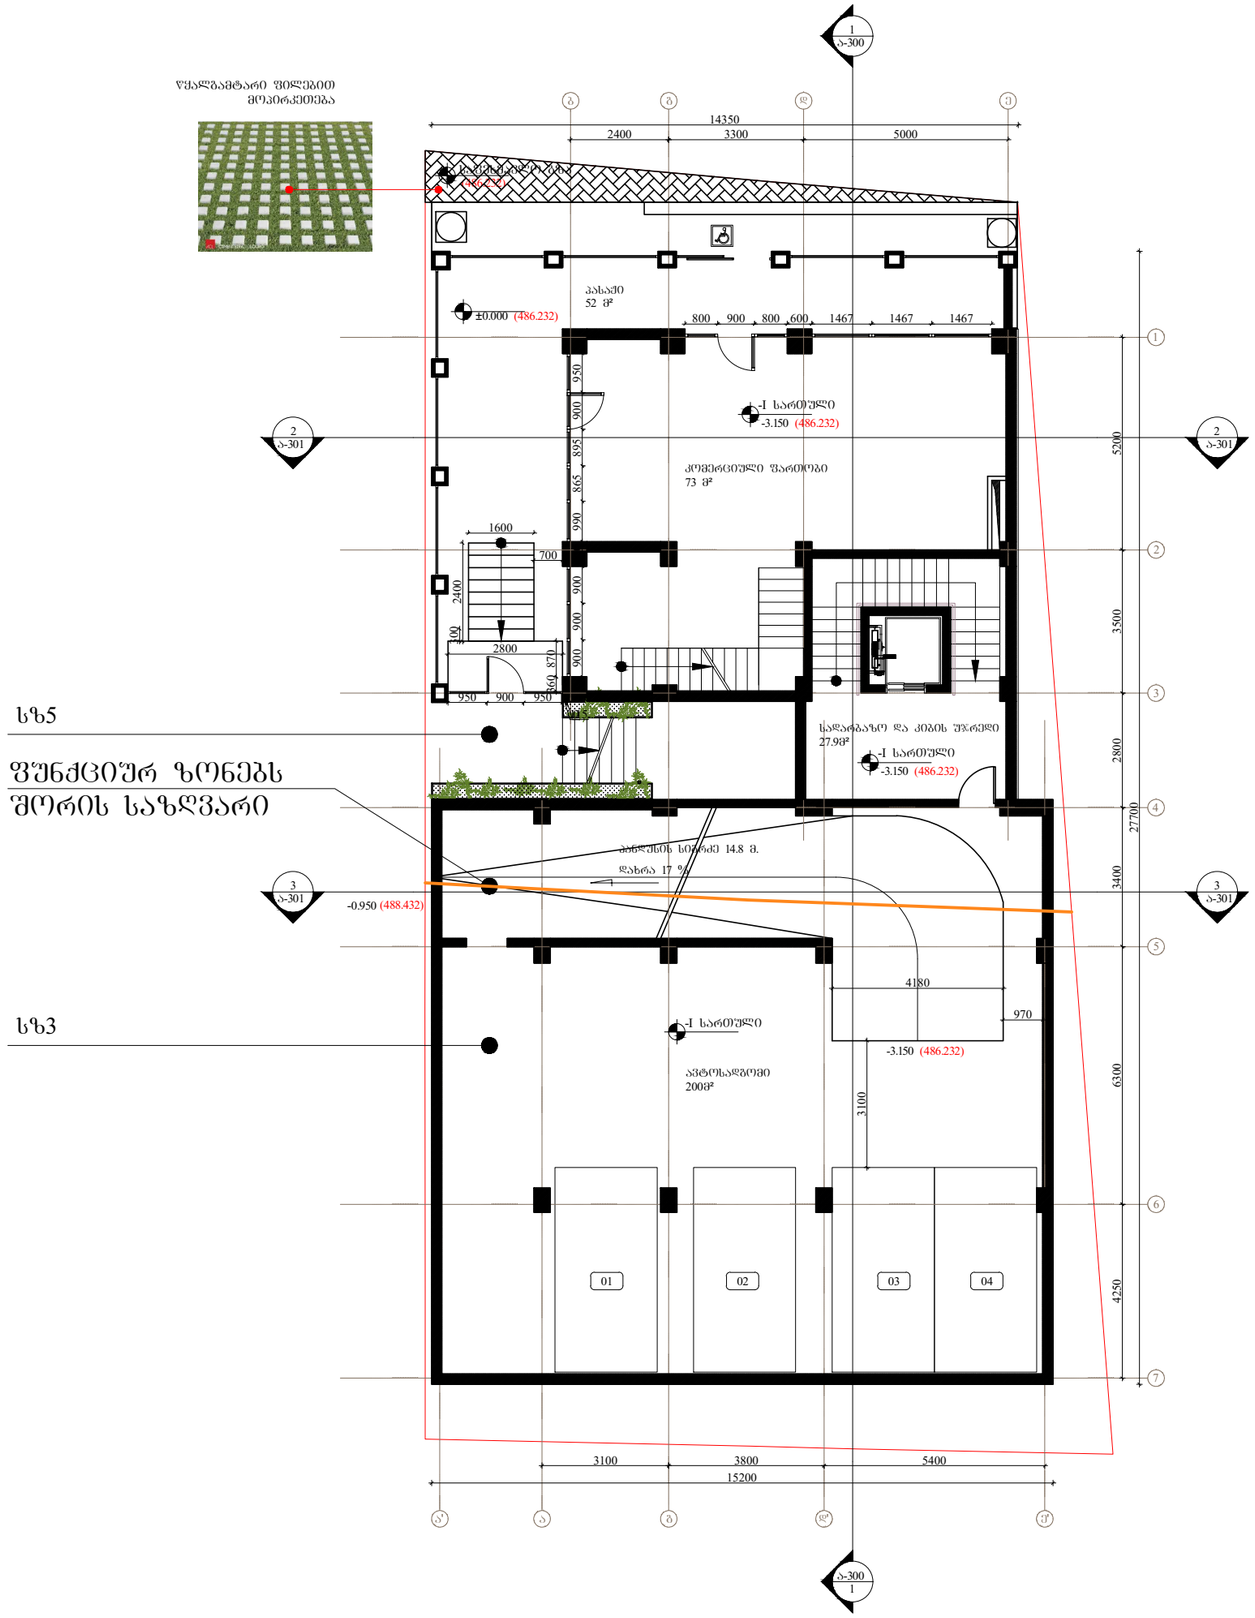

სზ5

ფუნქციურ ზონებს შორის საზღვარი

სზ3

შენიშვნა	
ავტოსადგომი 200 კვ.მ.	
არქიტექტორი	ნ. ჩხაიძე

თარიღი	ნომერი	ცვლილება

პროექტის

მრავალბინიანი საცხოვრებელი სახლი ბოგებაშვილი ქ. № 48

ნახაზი

-I სართულის გეგმა

მასშტაბი	ზომა	თარიღი
1:150	A3	21.01.2019
ფაილის სახე		DWG
პროექტის ნომერი		შეცვლილი
ეტაპი	დეტალური პროექტი	ა-101

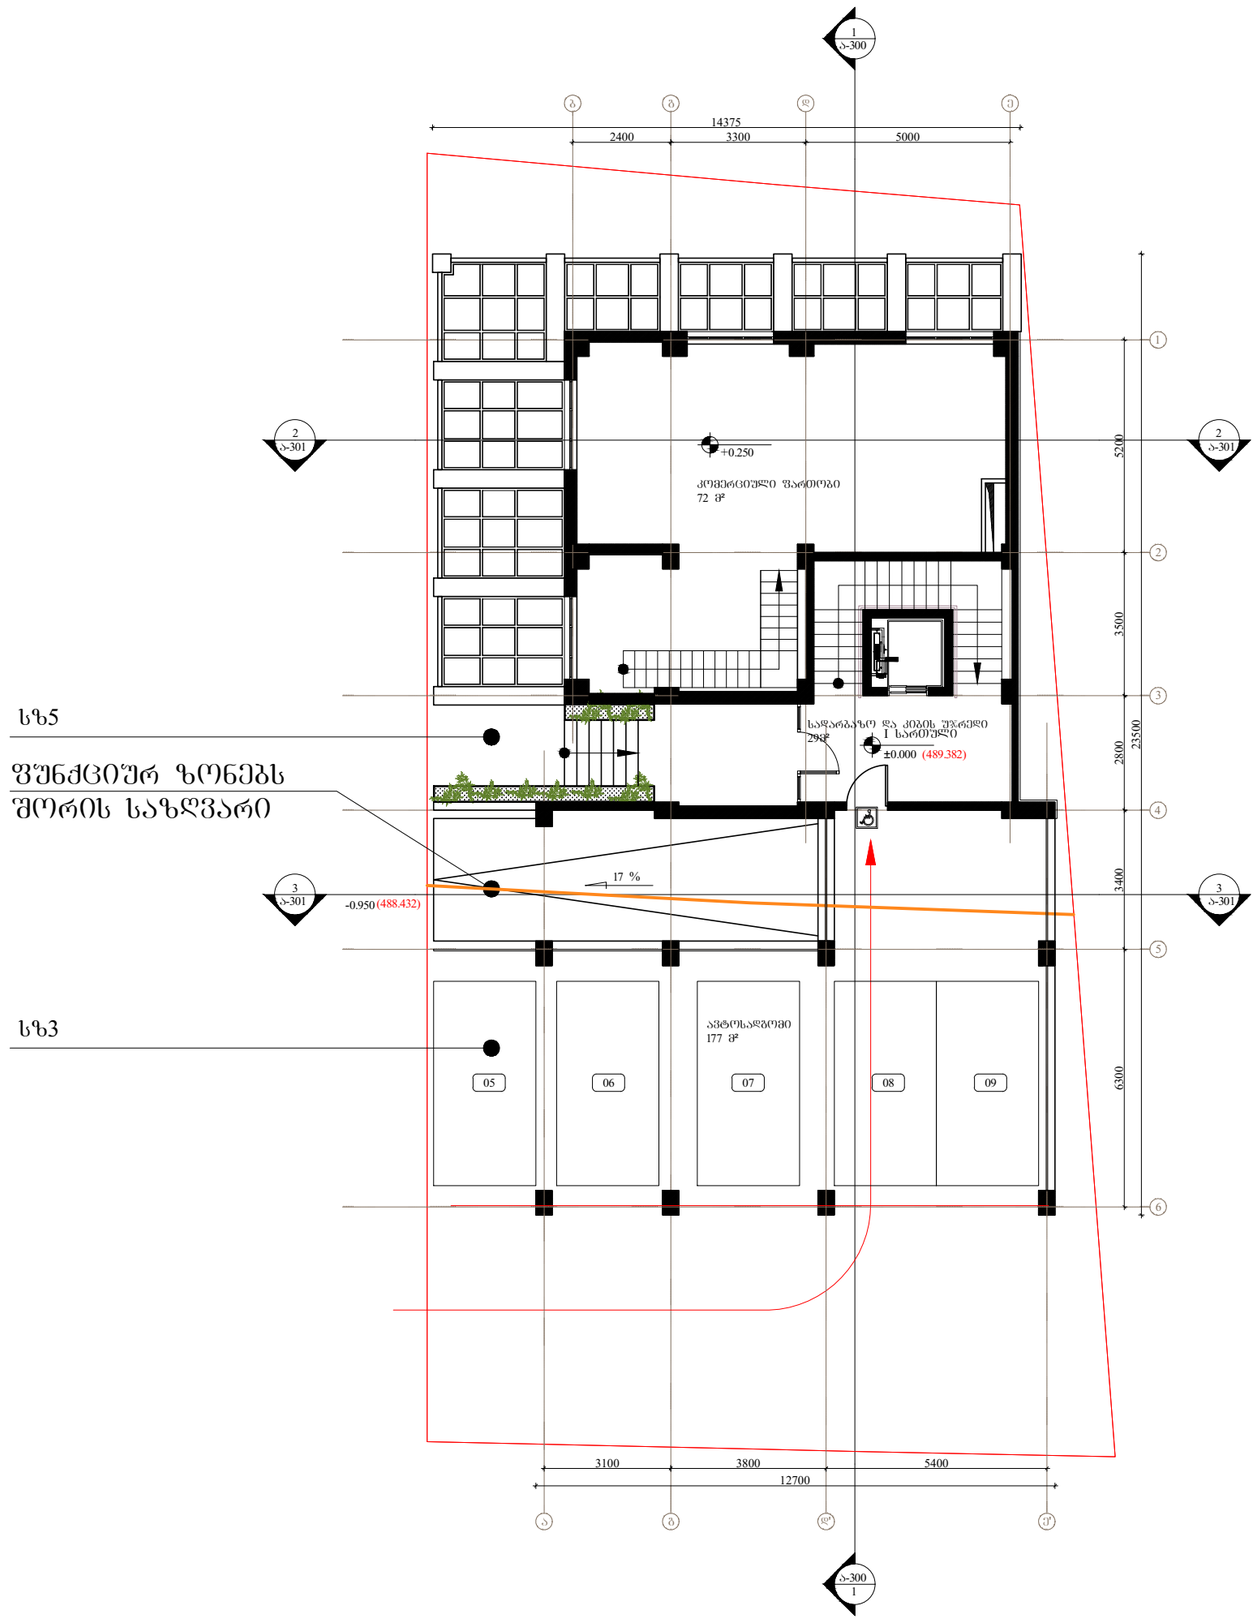

სხ5

ფუნქციურ ზონებს შორის საზღვარი

სხ3

შენიშვნა

ავტოსადგომი 177 კვ.მ.

არქიტექტორი	ნ. ჩხაიძე

თარიღი	ნომერი	აღწერა

პროექტი

მრავალბინიანი საცხოვრებელი სახლი
გოგებაშვილი ქ. № 48

ნახაზი

I სართულის გეგმა

მასშტაბი	ზომა	თარიღი
1:150	A3	21.01.2019

ფაილის სახე	DWG
პროექტის ნომერი	ფურცლის ნომერი
ეტაპი დეტალური პროექტი	ა-102

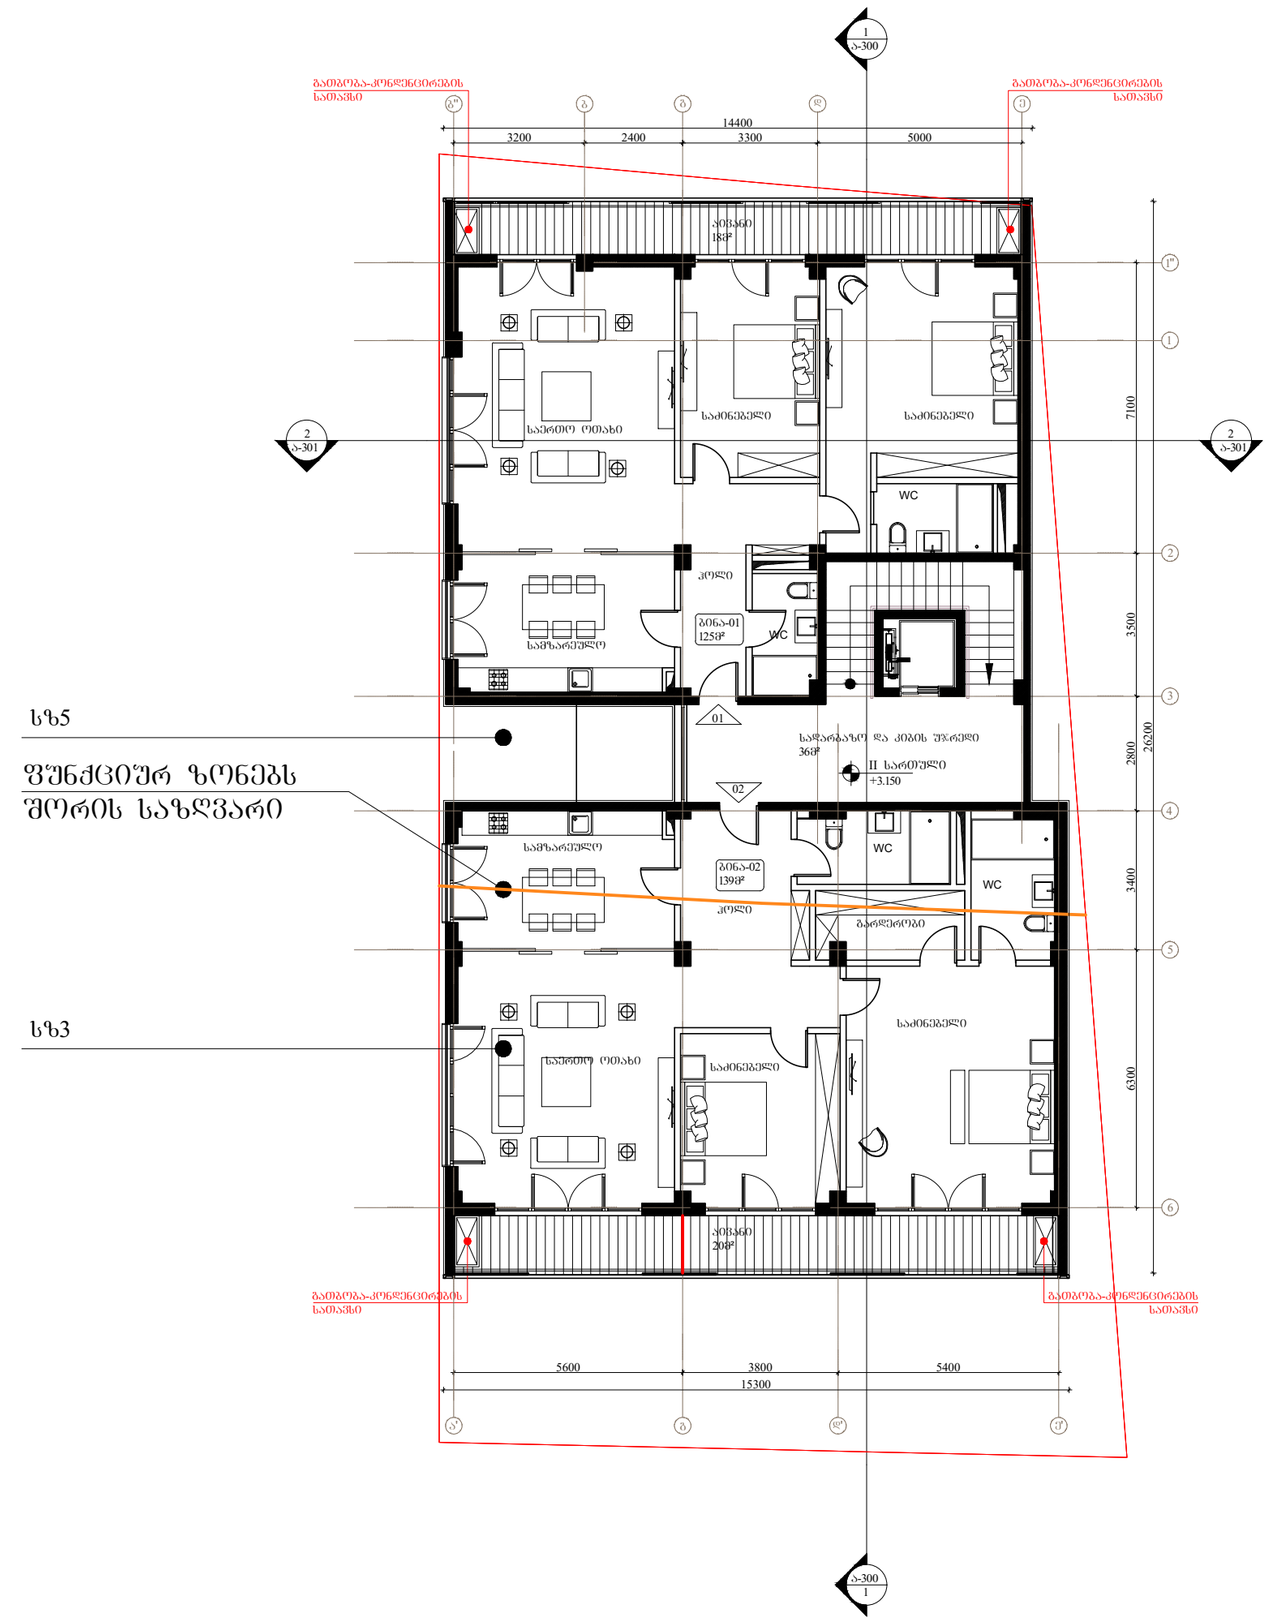

სზ5

შუნჭციშრ ზონებს შორის საზღვარი

სზ3

არქიტექტორი ნ. ჩხაიძე

თარიღი	ნომერი	აღწერა

პროექტი

მრავალბინიანი საცხოვრებელი სახლი
გოგებაშვილი ქ. № 48

ნახაზი

II სართულის გეგმა

მასშტაბი	ფორმატი	თარიღი
1:150	A3	10.07.2020

ფაილის ტიპი: DWG

პროექტის ნომერი

ობიექტი: დეტალური პროექტი

შეკვეთა: ა-103

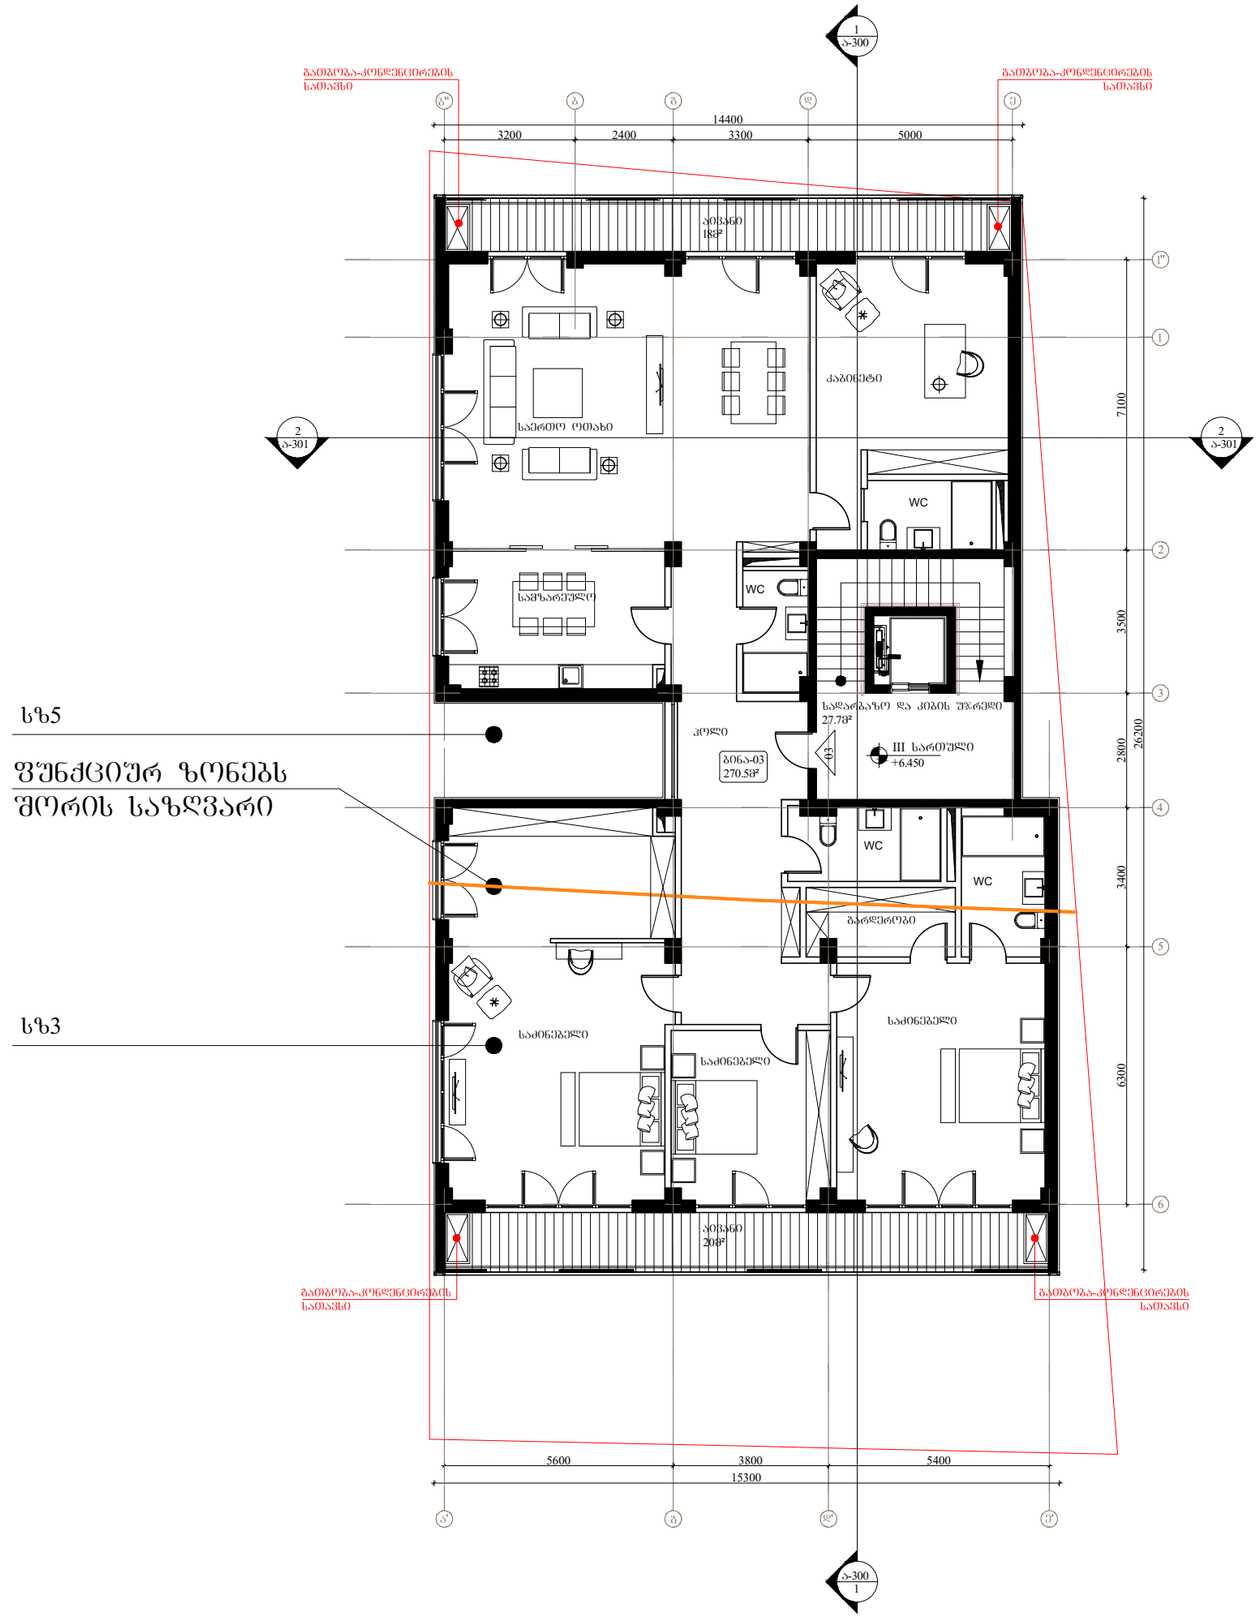

სზ5

შუნქციურ ზონებს შორის საზღვარი

სზ3

არქიტექტორი	ნ. ჩხაიძე

თარიღი	ნომერი	ცვლილება

პროექტი

მრავალბინიანი საცხოვრებელი სახლი
გოგებაშვილი ქ. № 48

ნახაზი

III სართულის გეგმა

მასშტაბი	ფორმატი	თარიღი
1:150	A3	10.07.2020

ფაილის სახე	DWG
პროექტის ნომერი	ფურცელი
ეტაპი დეტალური პროექტი	ა-104



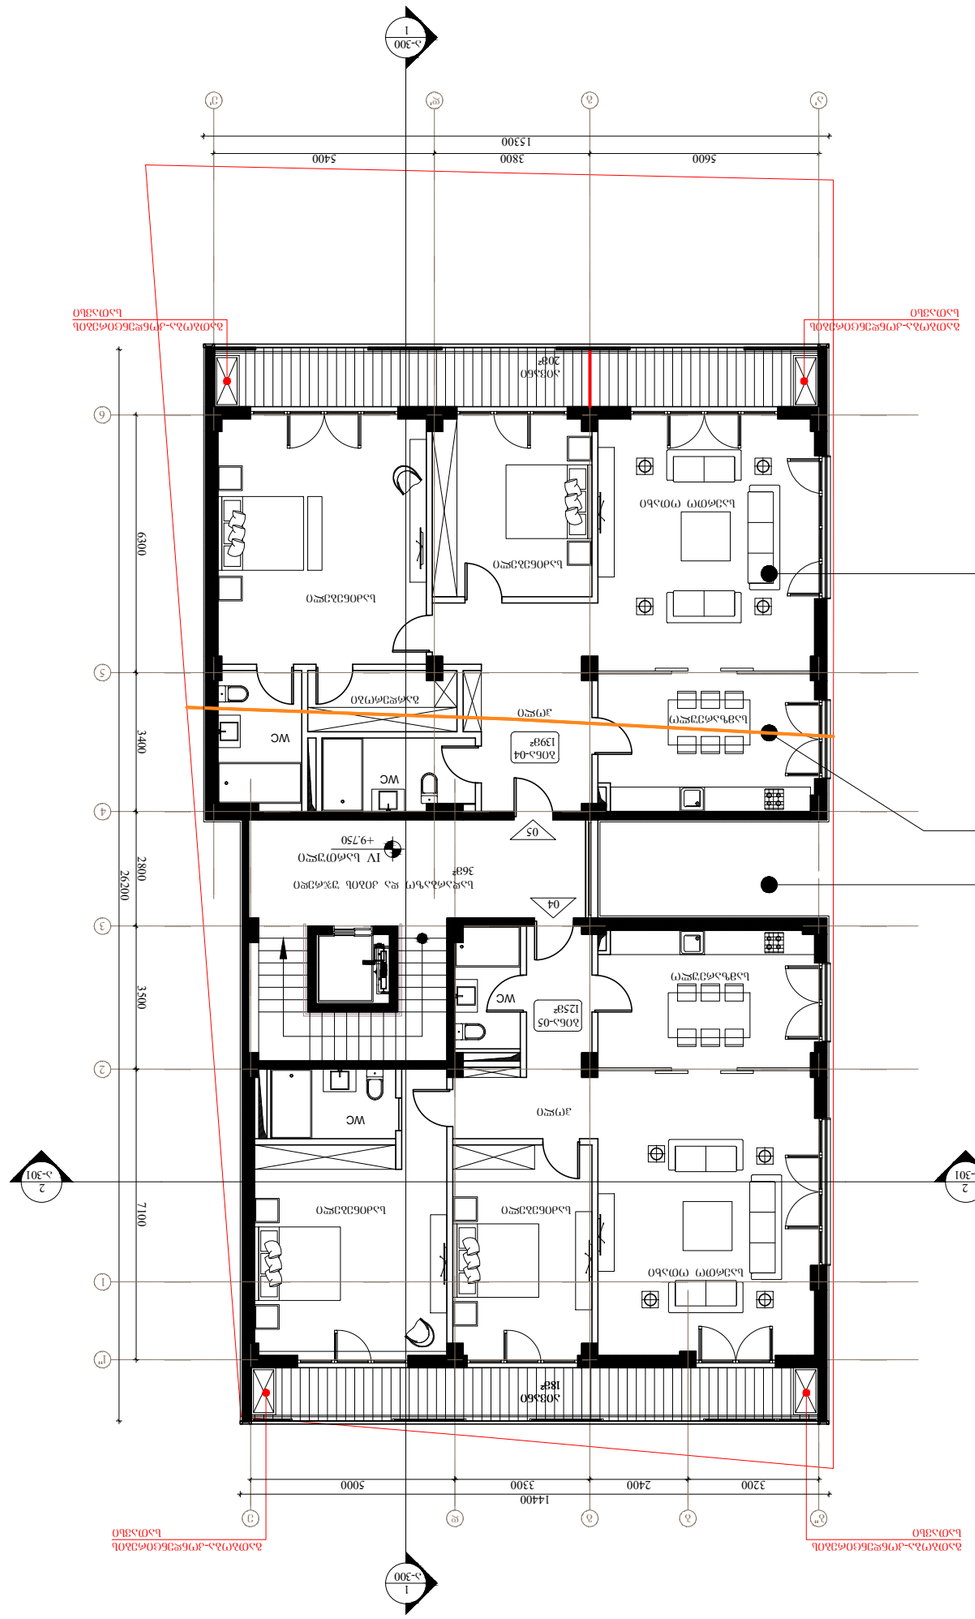
1
2
3
4
5
6
7
5600
3800
5400
15300
14400
3200
2400
3300
5000
6300
3400
2800
2620
3500
7100

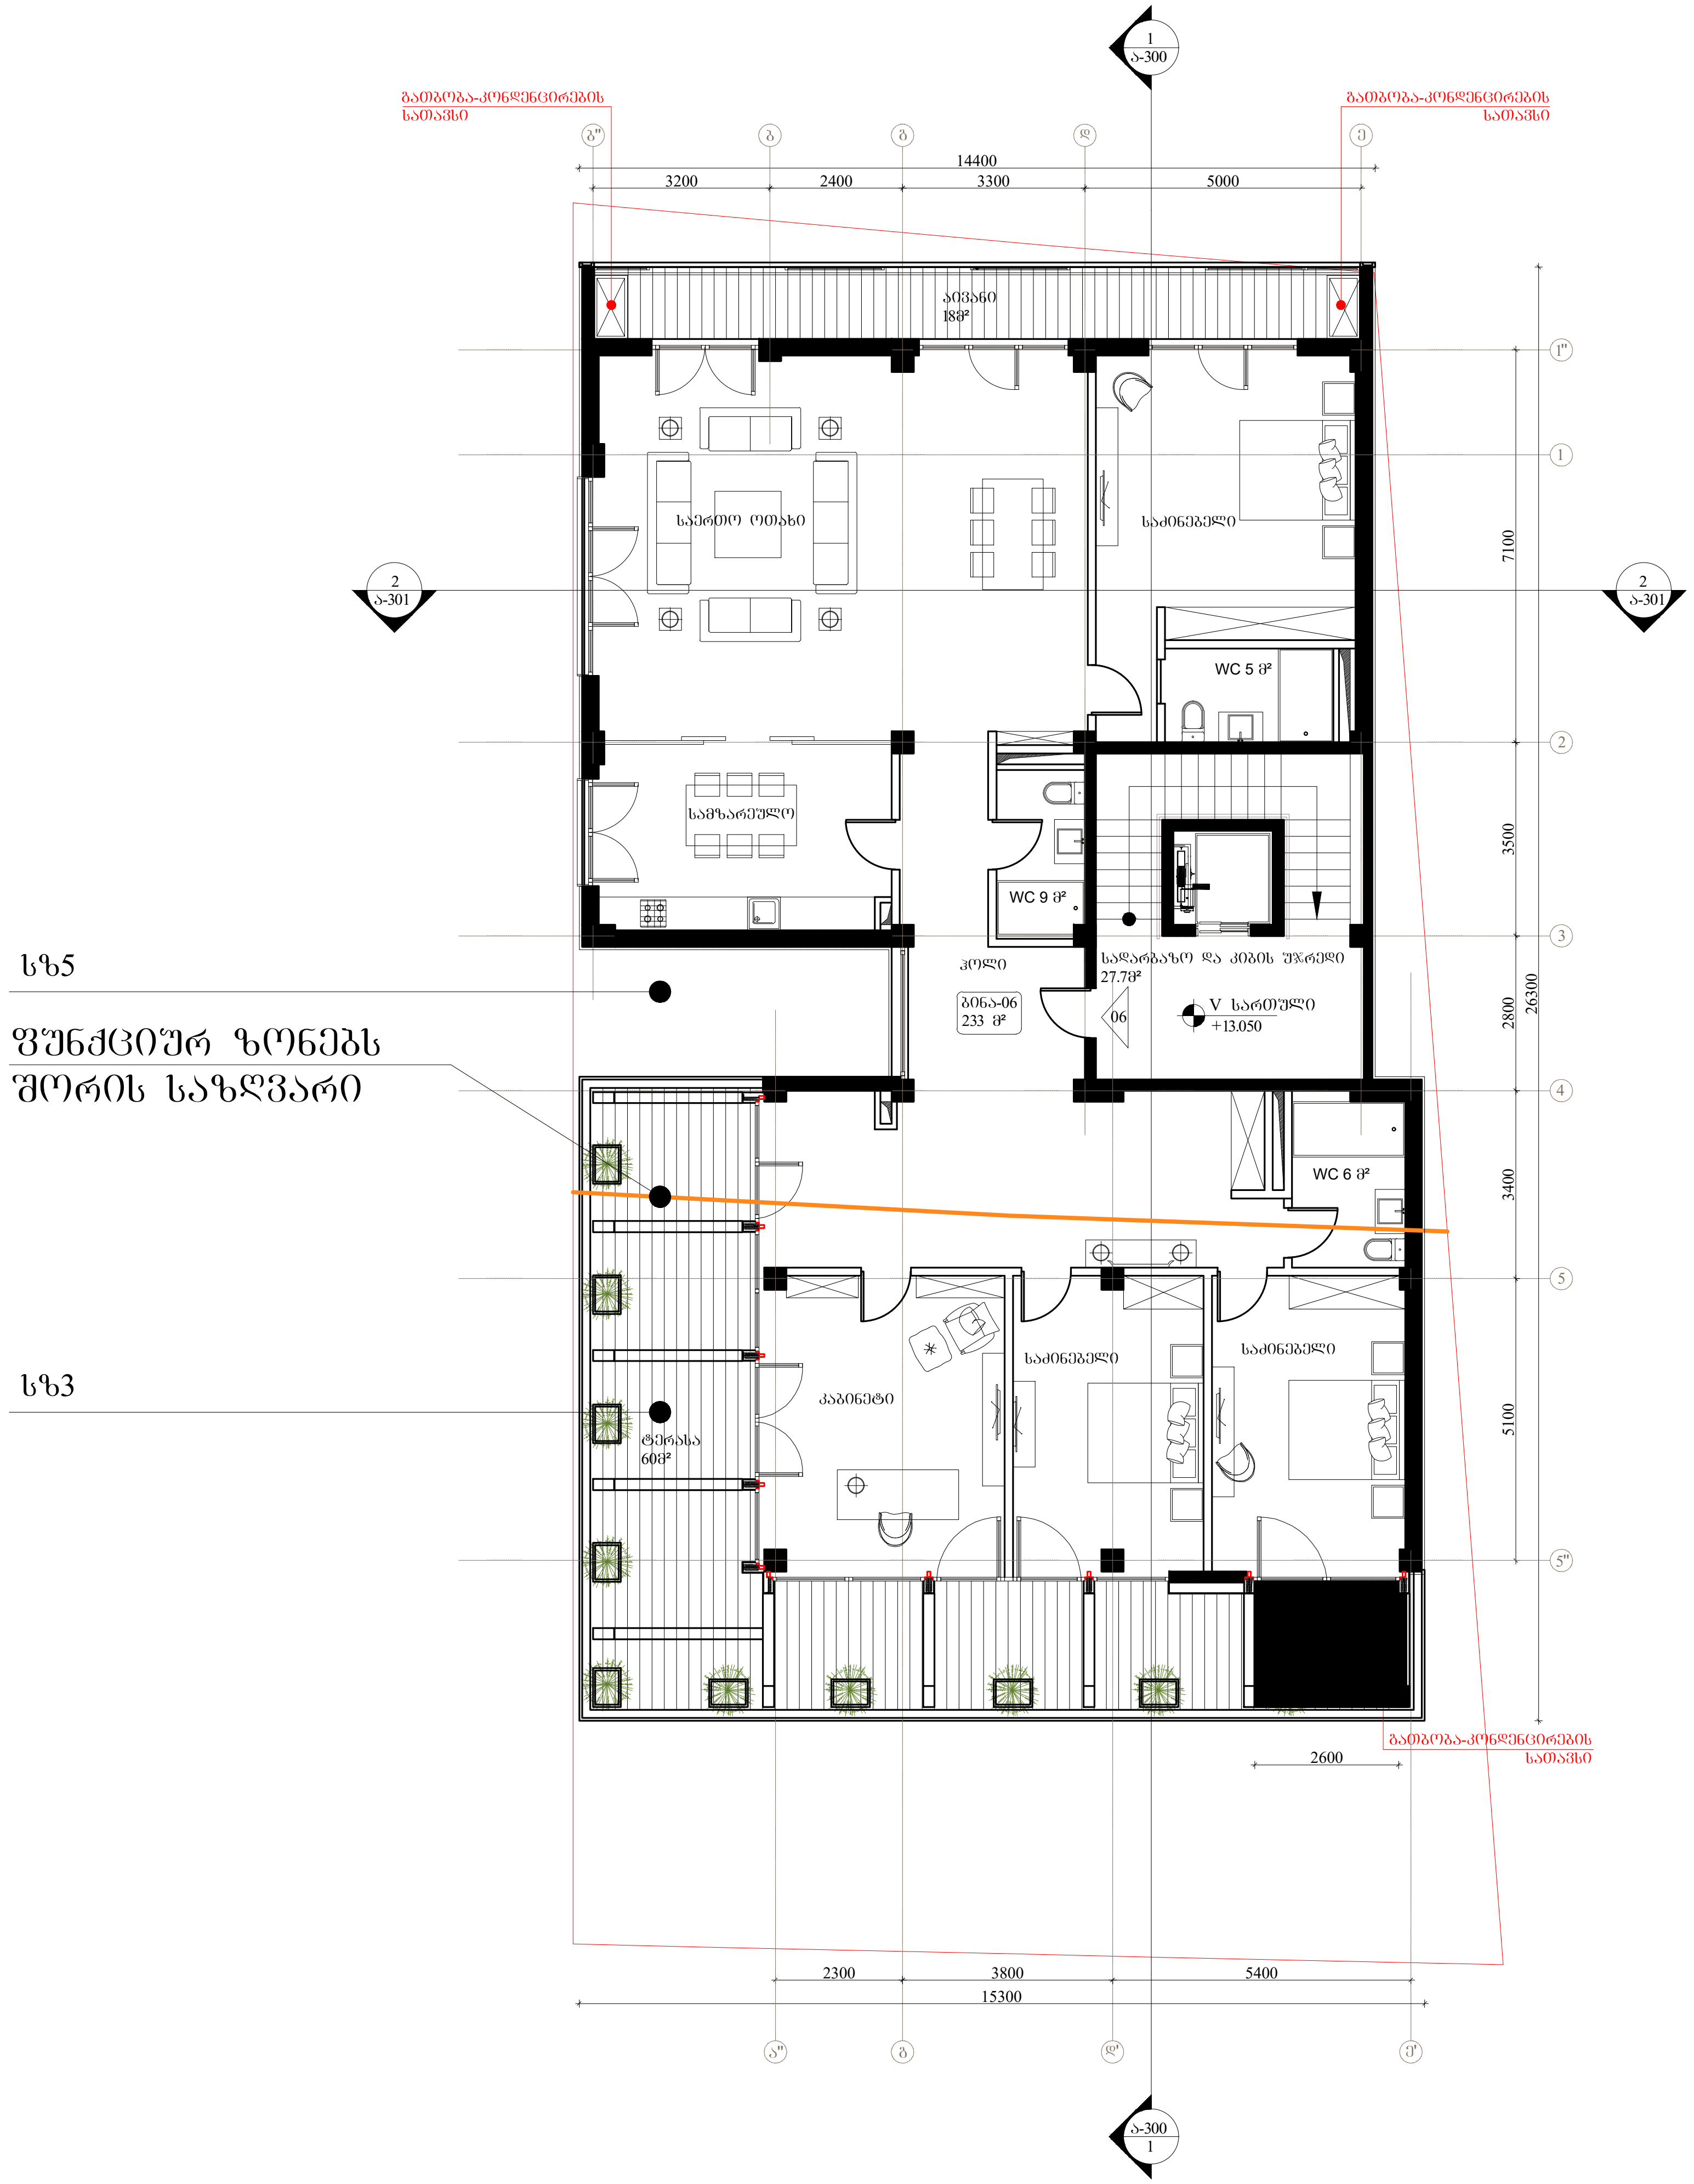

არქიტექტორი	ნ. ჩხაიძე	
თარიღი	ნომერი	აღწერა

პროექტი

მრავალბინიანი საცხოვრებელი სახლი
გოგებაშვილი ქ. № 48

ნახაზი

V სართულის გეგმა

მასშტაბი	ფორმატი	თარიღი
1:150	A3	10.07.2020

ფაილის სპეც. DWG

პროექტის ნომერი

ეტაპი დეტალური პროექტი

ფურცელი ა-106

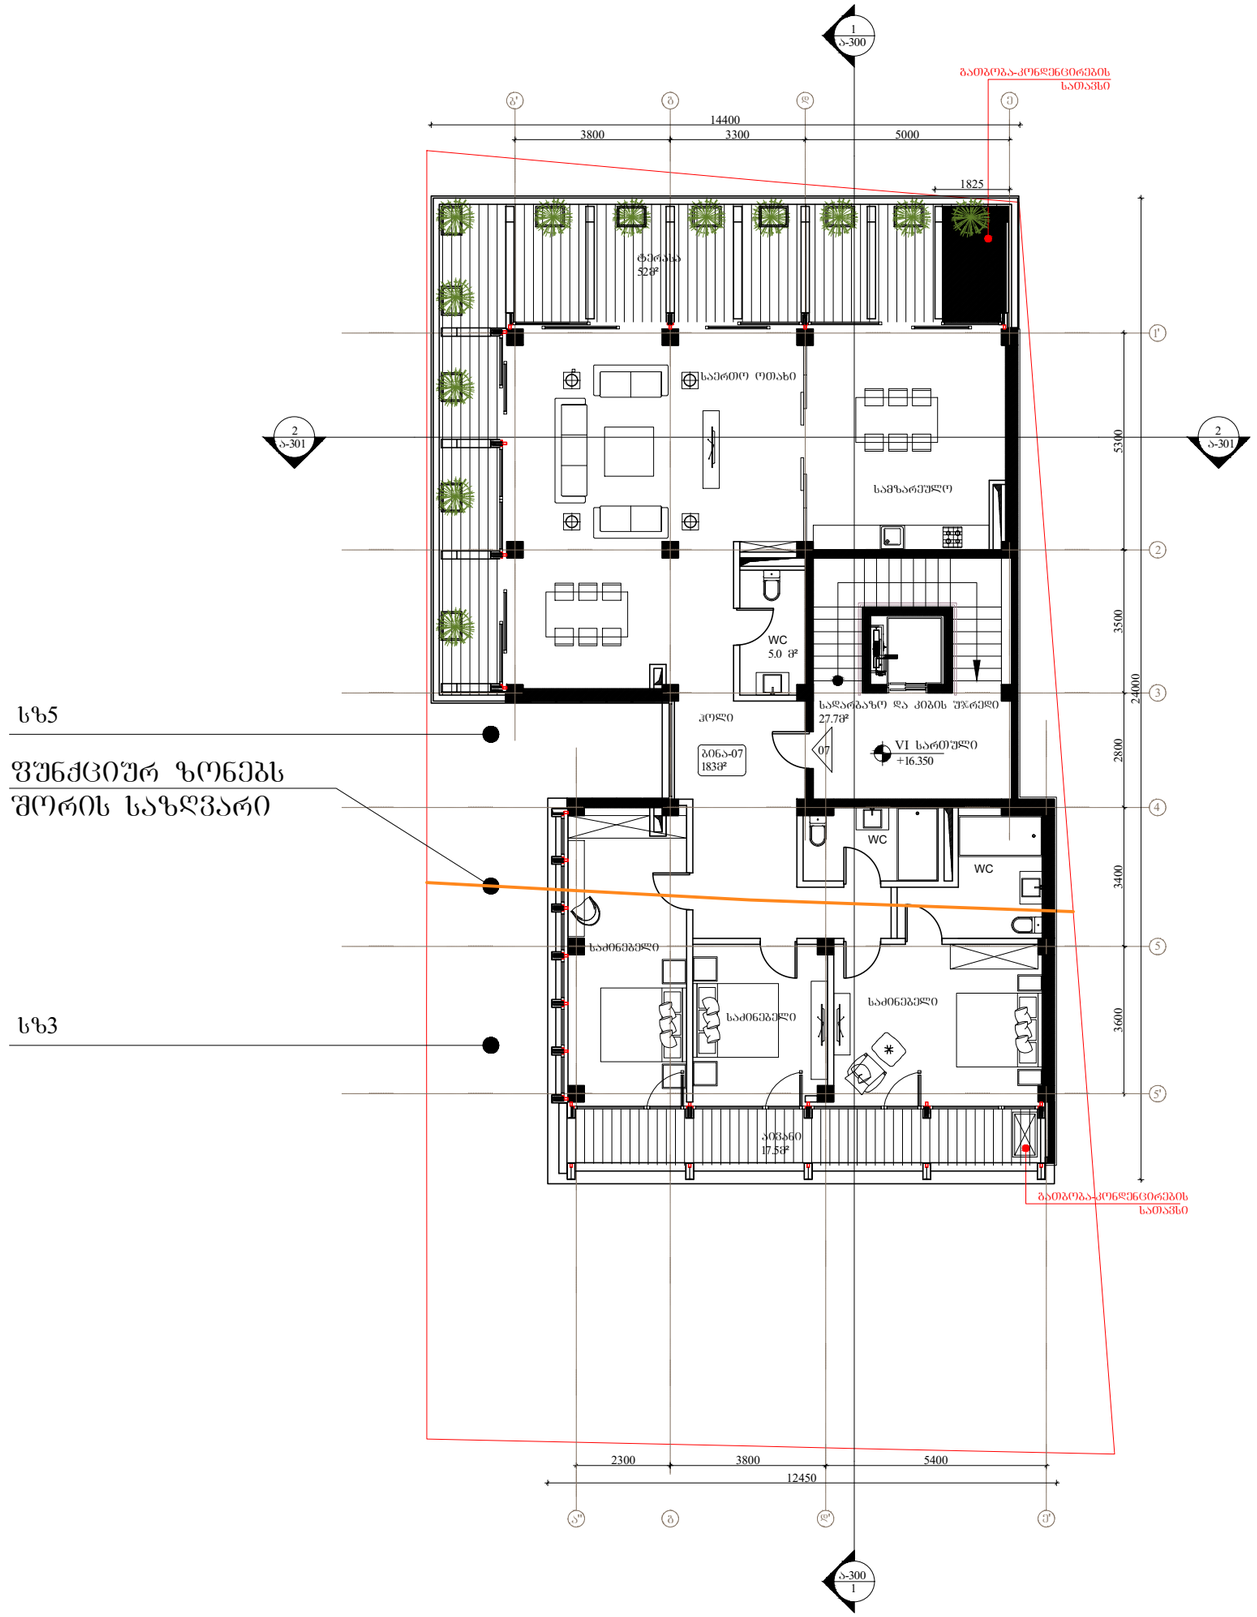

არქიტექტორი	ნ. ჩხაიძე

თარიღი	ნომერი	აღწერა

პროექტი

მრავალბინიანი საცხოვრებელი სახლი
გოგებაშვილი ქ. № 48

ნახაზი

VI სართულის გეგმა

მასშტაბი	ფორმატი	თარიღი
1:150	A3	10.07.2020

ფაილის სახე	DWG
პროექტის ნომერი	ფურცელი
ეტაპი დეტალური პროექტი	ა-107

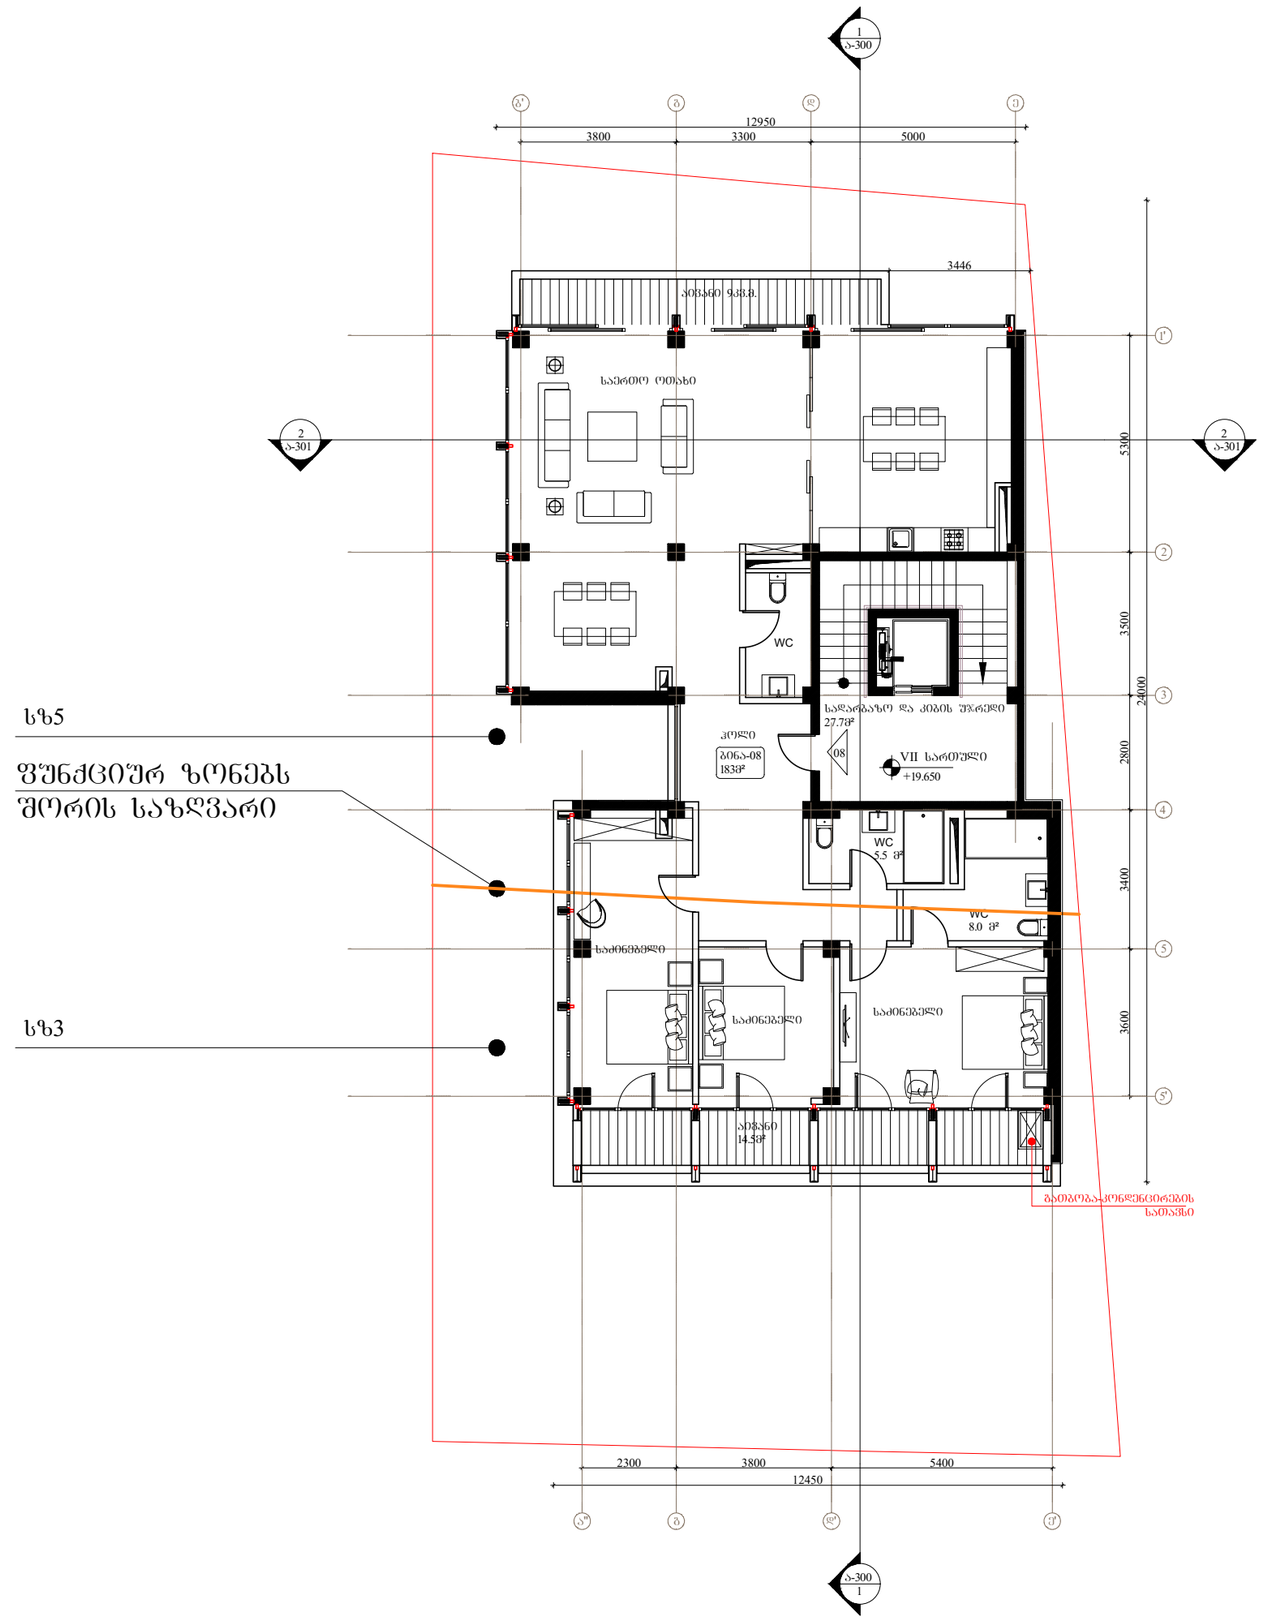

არქიტექტორი	ნ. ჩხაიძე

თარიღი	ნომერი	აღწერა

პროექტი

მრავალბინიანი საცხოვრებელი სახლი
გოგებაშვილი ქ. № 48

ნახაზი

VII სართულის გეგმა

მასშტაბი	ზომატი	თარიღი
1:150	A3	10.07.2020
ფაილის სკან.		DWG
პროექტის ნომერი		ფურცელი
ეტაპი	დეტალური პროექტი	ა-108

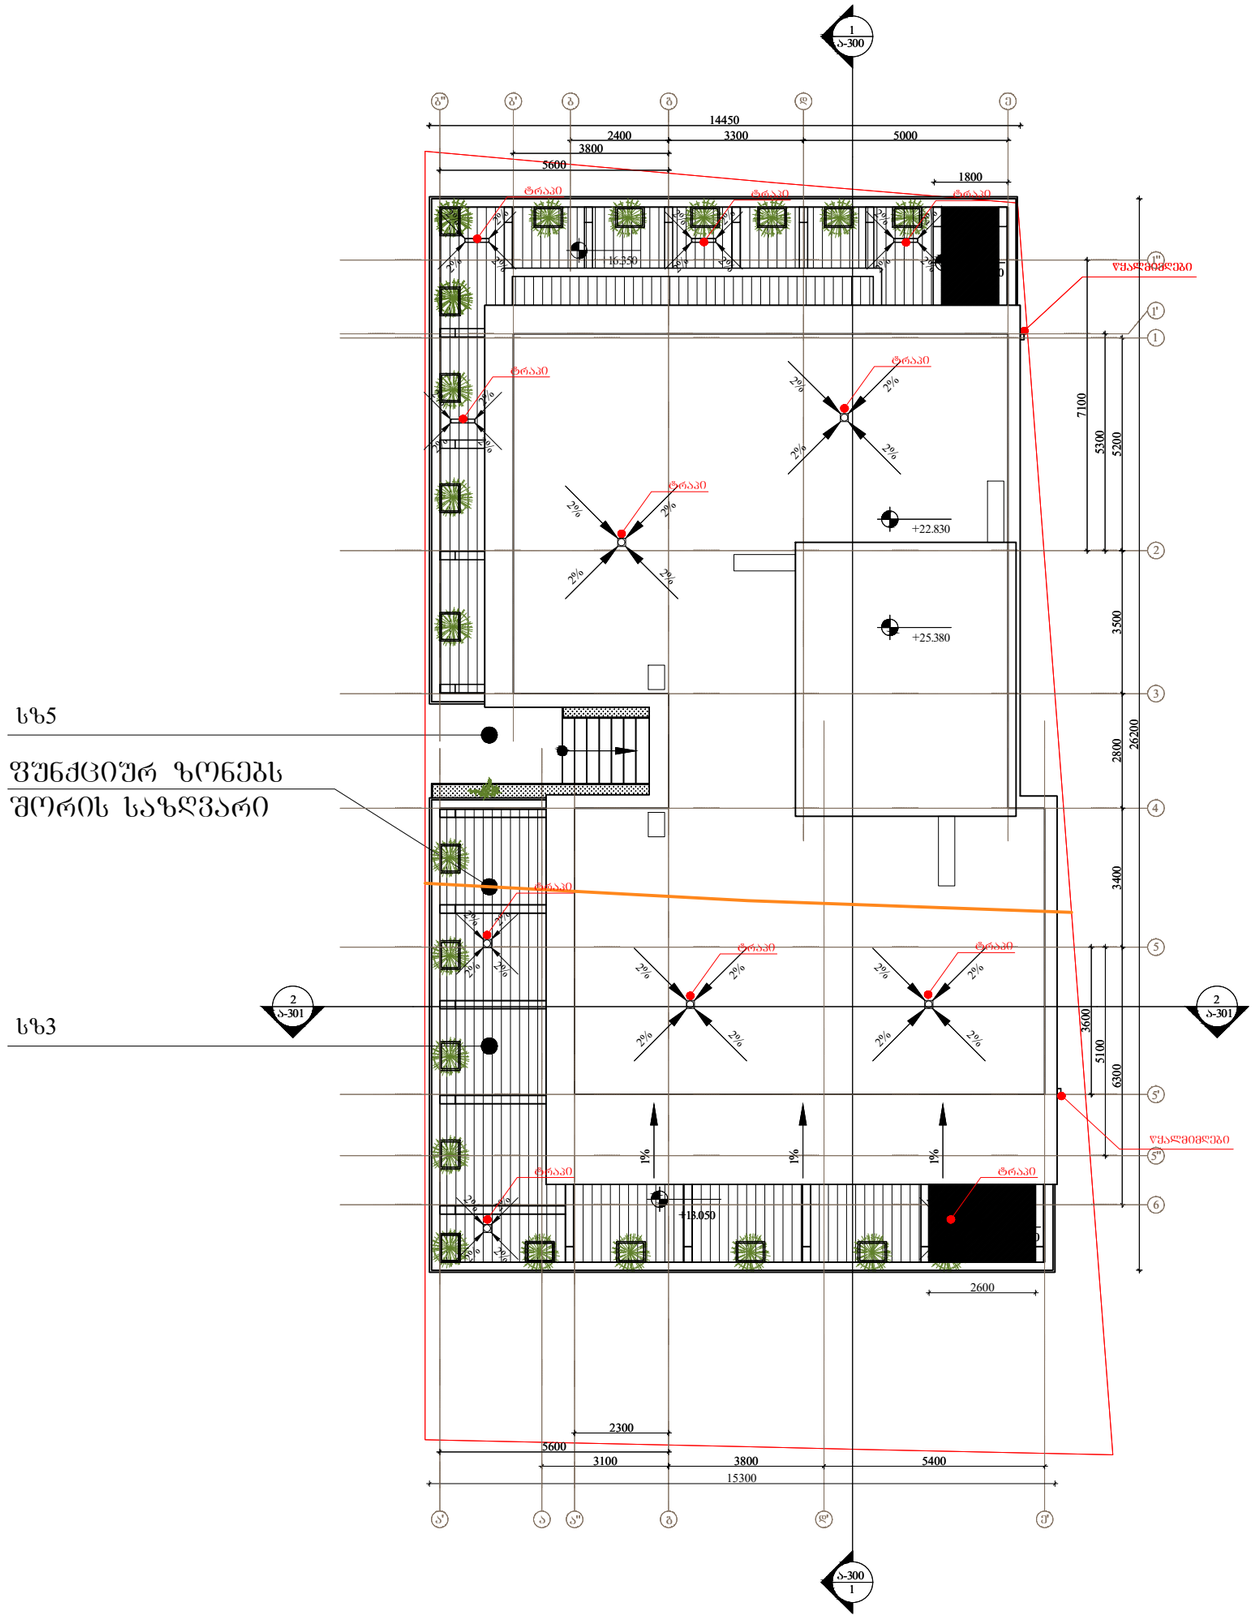

არქიტექტორი	ნ. ჩხაიძე

თარიღი	ნომერი	აღწერა

პროექტი

მრავალბინიანი საცხოვრებელი სახლი
გოგებაშვილი ქ. № 48

ნახაზი

სახურავის გეგმა

მასშტაბი	ფორმატი	თარიღი
1:150	A3	10.07.2020

ფაილის სახე	DWG
პროექტის ნომერი	ფურცელი
ეტაპი: დეტალური პროექტი	ა-109