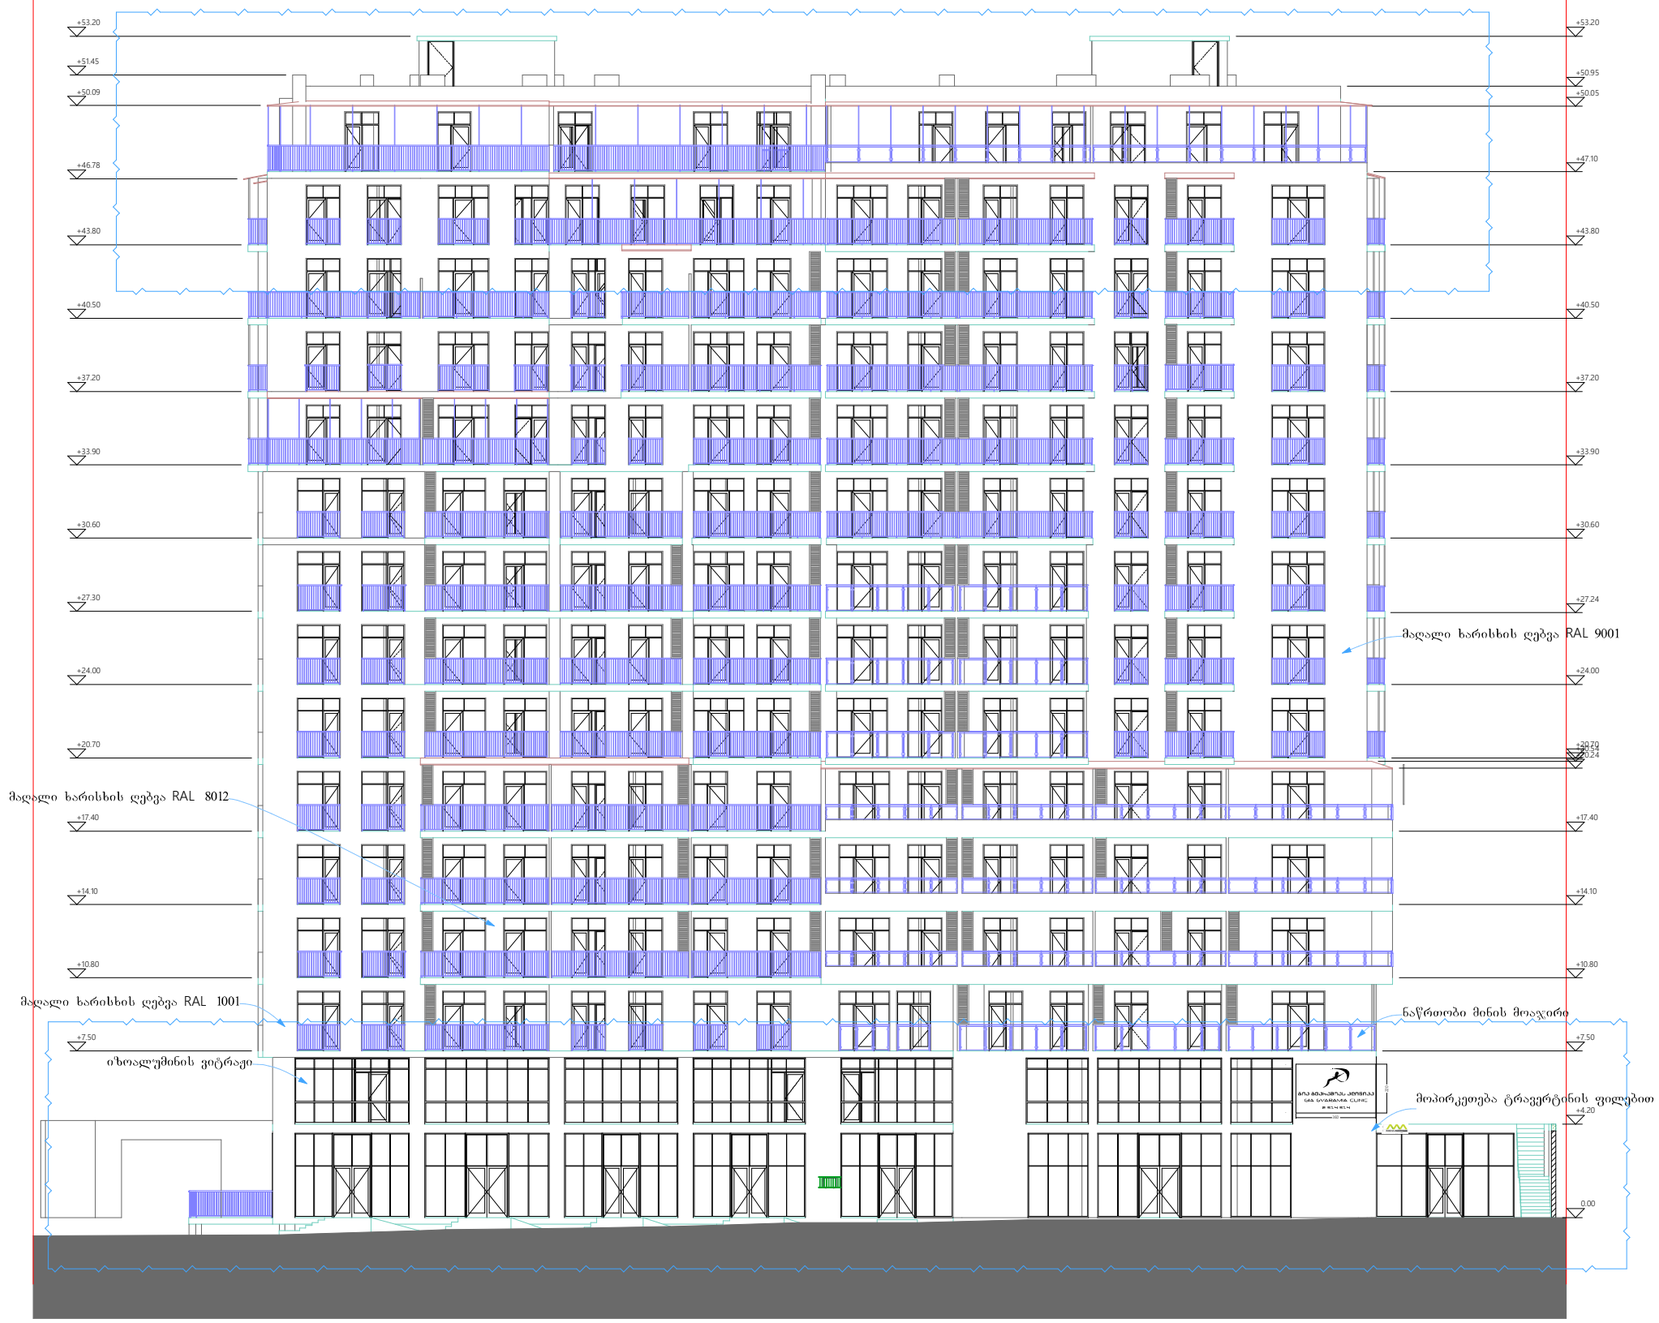

თბილისი 2020 წ.

ფასადი 1-11

შენიშვნები

0.00 = 520.10 აბსოლიტური ნიშნული

ტერიტორიის კონტური წითელი ხაზი



პრ არქიტექტორი დავით ბერულავა		დამკვეთი **შპს მირაქსი**			
		თარიღი 2020	სტადია მ პ	ფურცლები	

q.Tbilisi
o .xizaniSvilis q. 108
~~mravalbiniani. sacxovrebeli saxlis proeqti~~
arqireqturuli nawili

მაშტაბი: 1 : 100

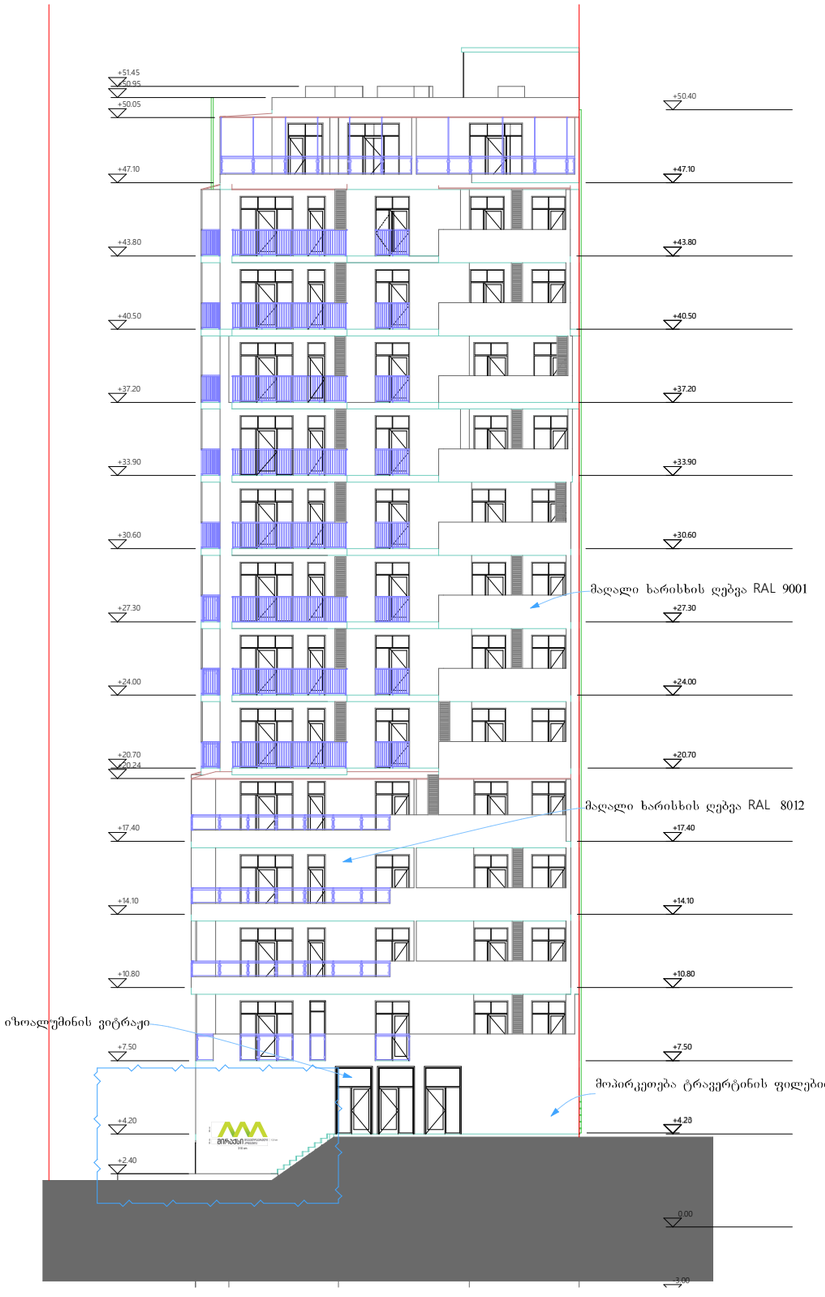

თბილისი 2020 წ.

ფასადი დ-ა

შენიშვნები

0.00 = 520.10 აბსოლიტური ნიშნული

ტერიტორიის კონტური წითელი ხაზი



		დამკვეთი
პრ არქიტექტორი დავით ბერულავა		შპს მირაქსი
		თარიღი 2020 / სტადია მ პ / ფურცლები

q.Tbilisi
o .xizaniSvilis q. 108
mravalbiniani. sacxovrebeli saxlis proeqti
arqireqturuli nawili

მაშტაბი: 1 : 100

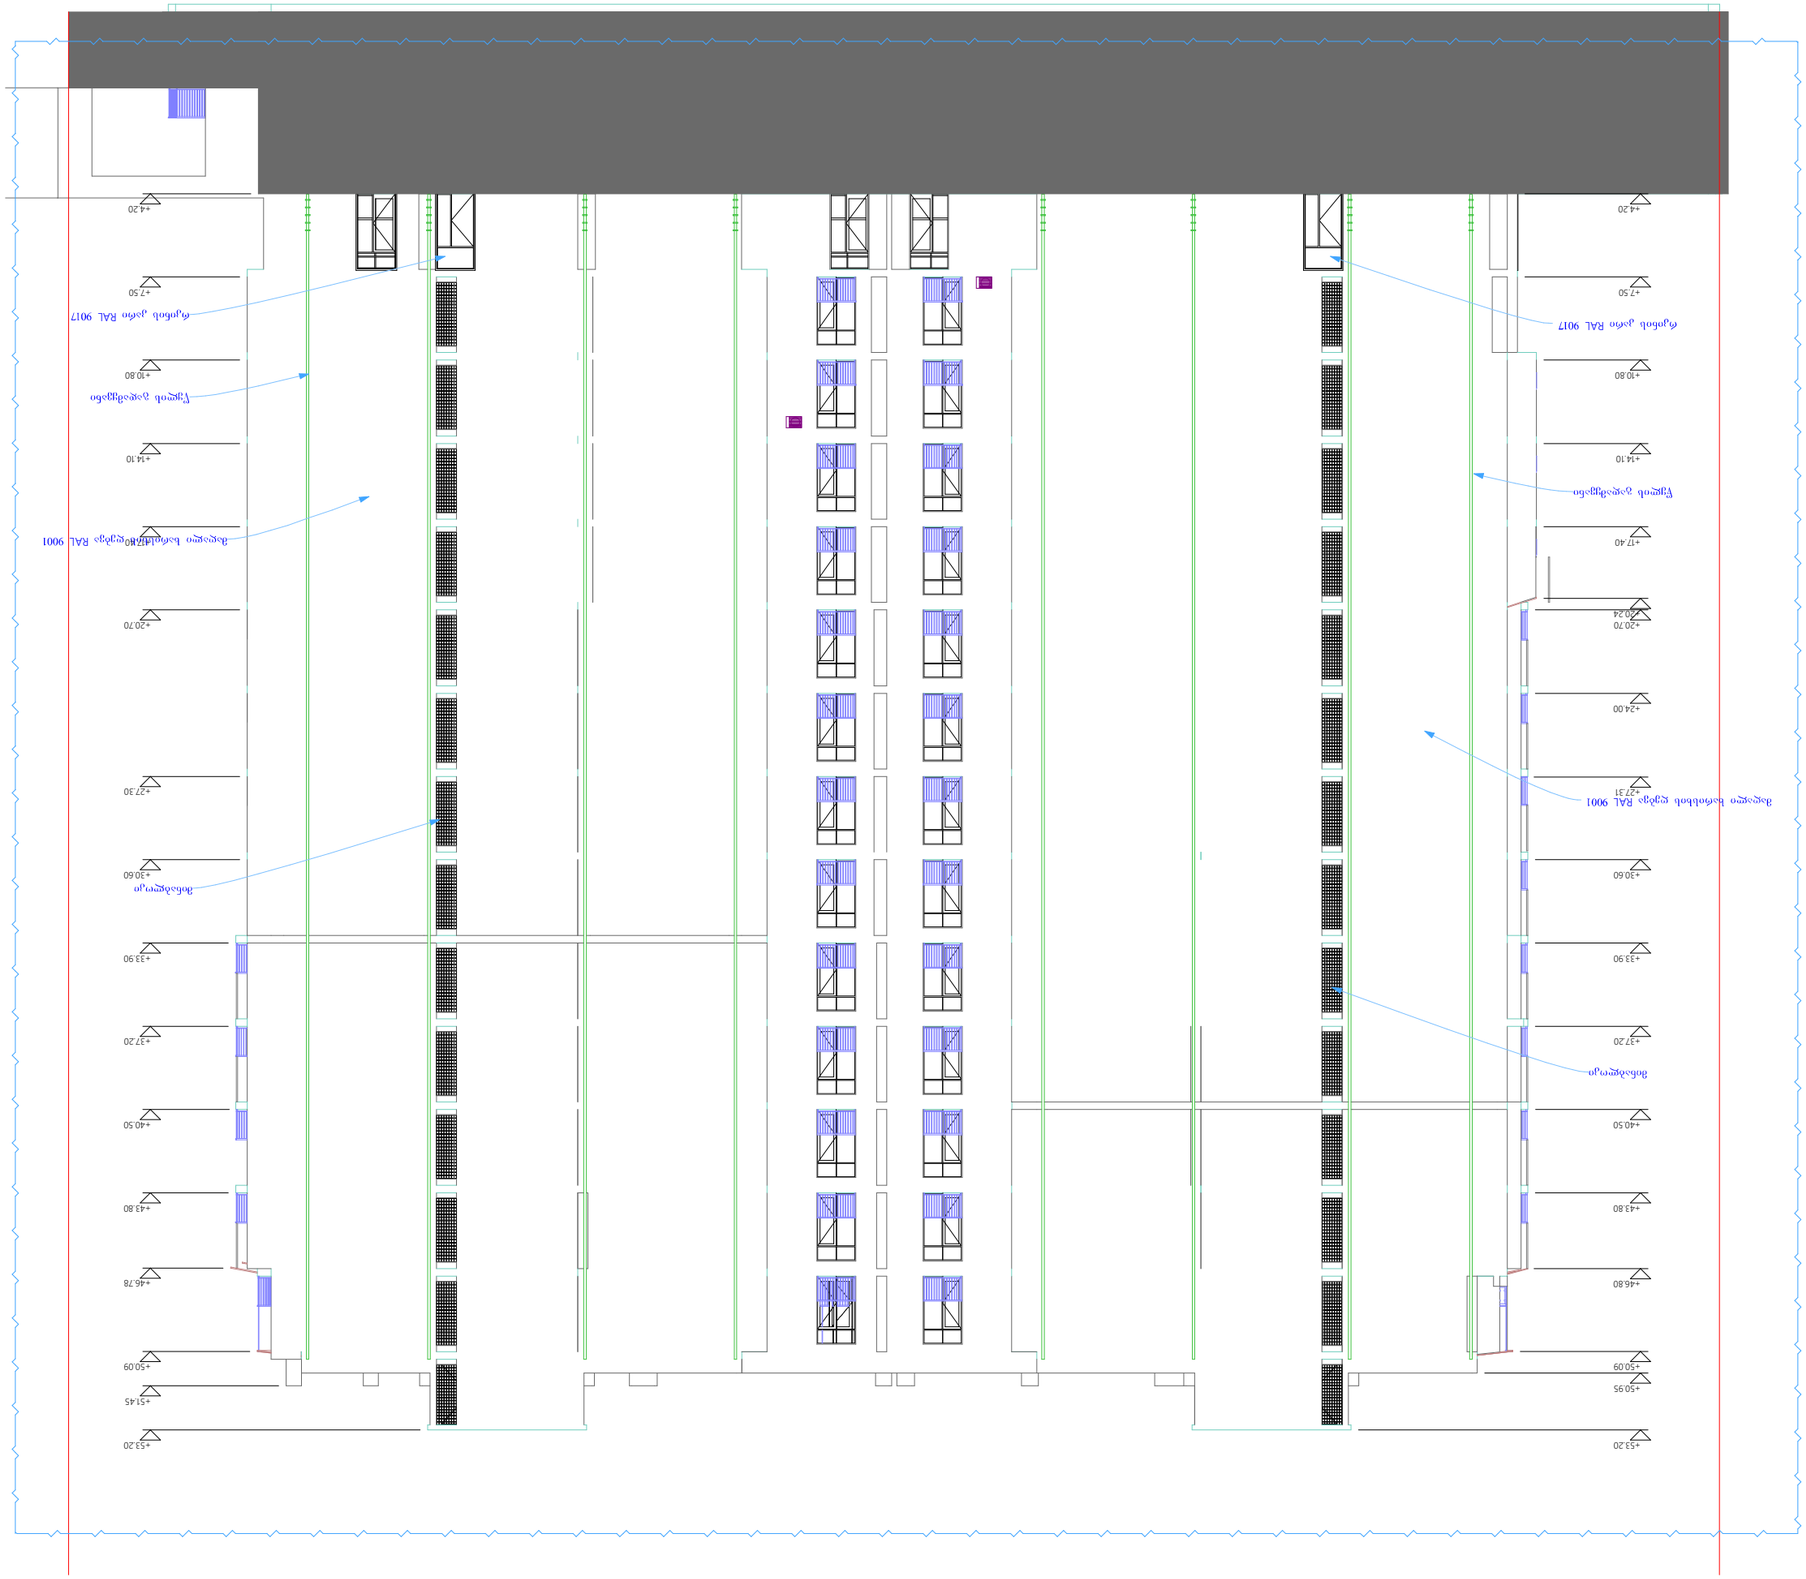

	თბილისი 2020 წ.

ფასადის 11-1





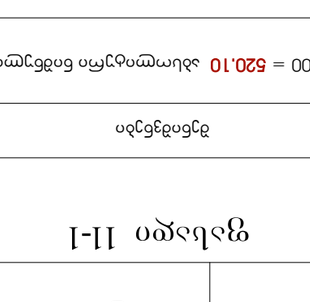




	1 : 100

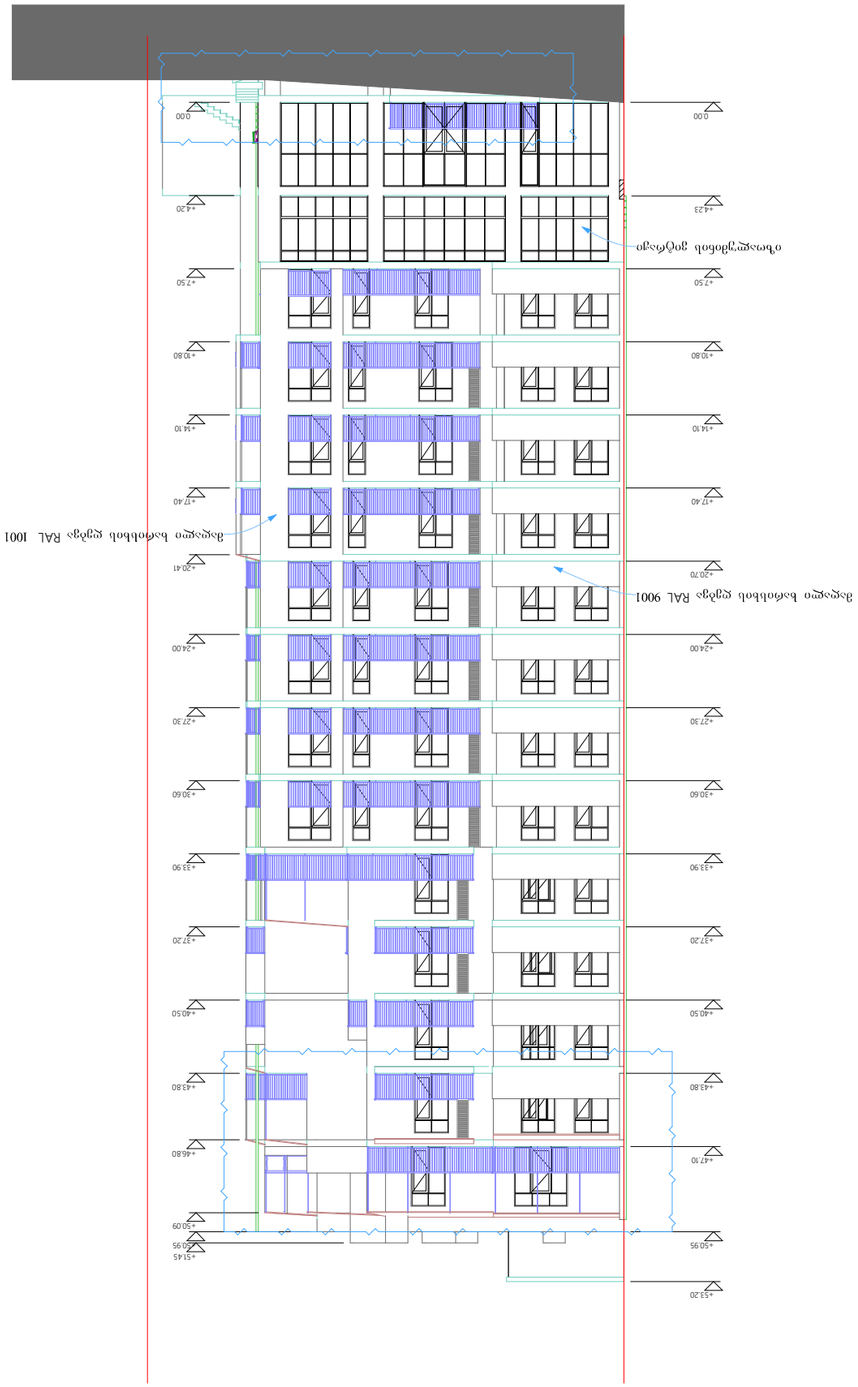

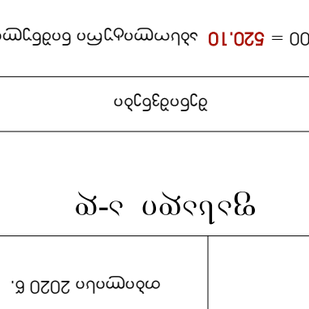

	თბილისი 2020 წ.

		2020	ფურცლების რაოდენობა
			3

q.Tbilisi
o .xizaniSviis q. 108
mravalbinian. saxovrebeli saxlis proeqti
arqitequruli nawili

		1 : 100