
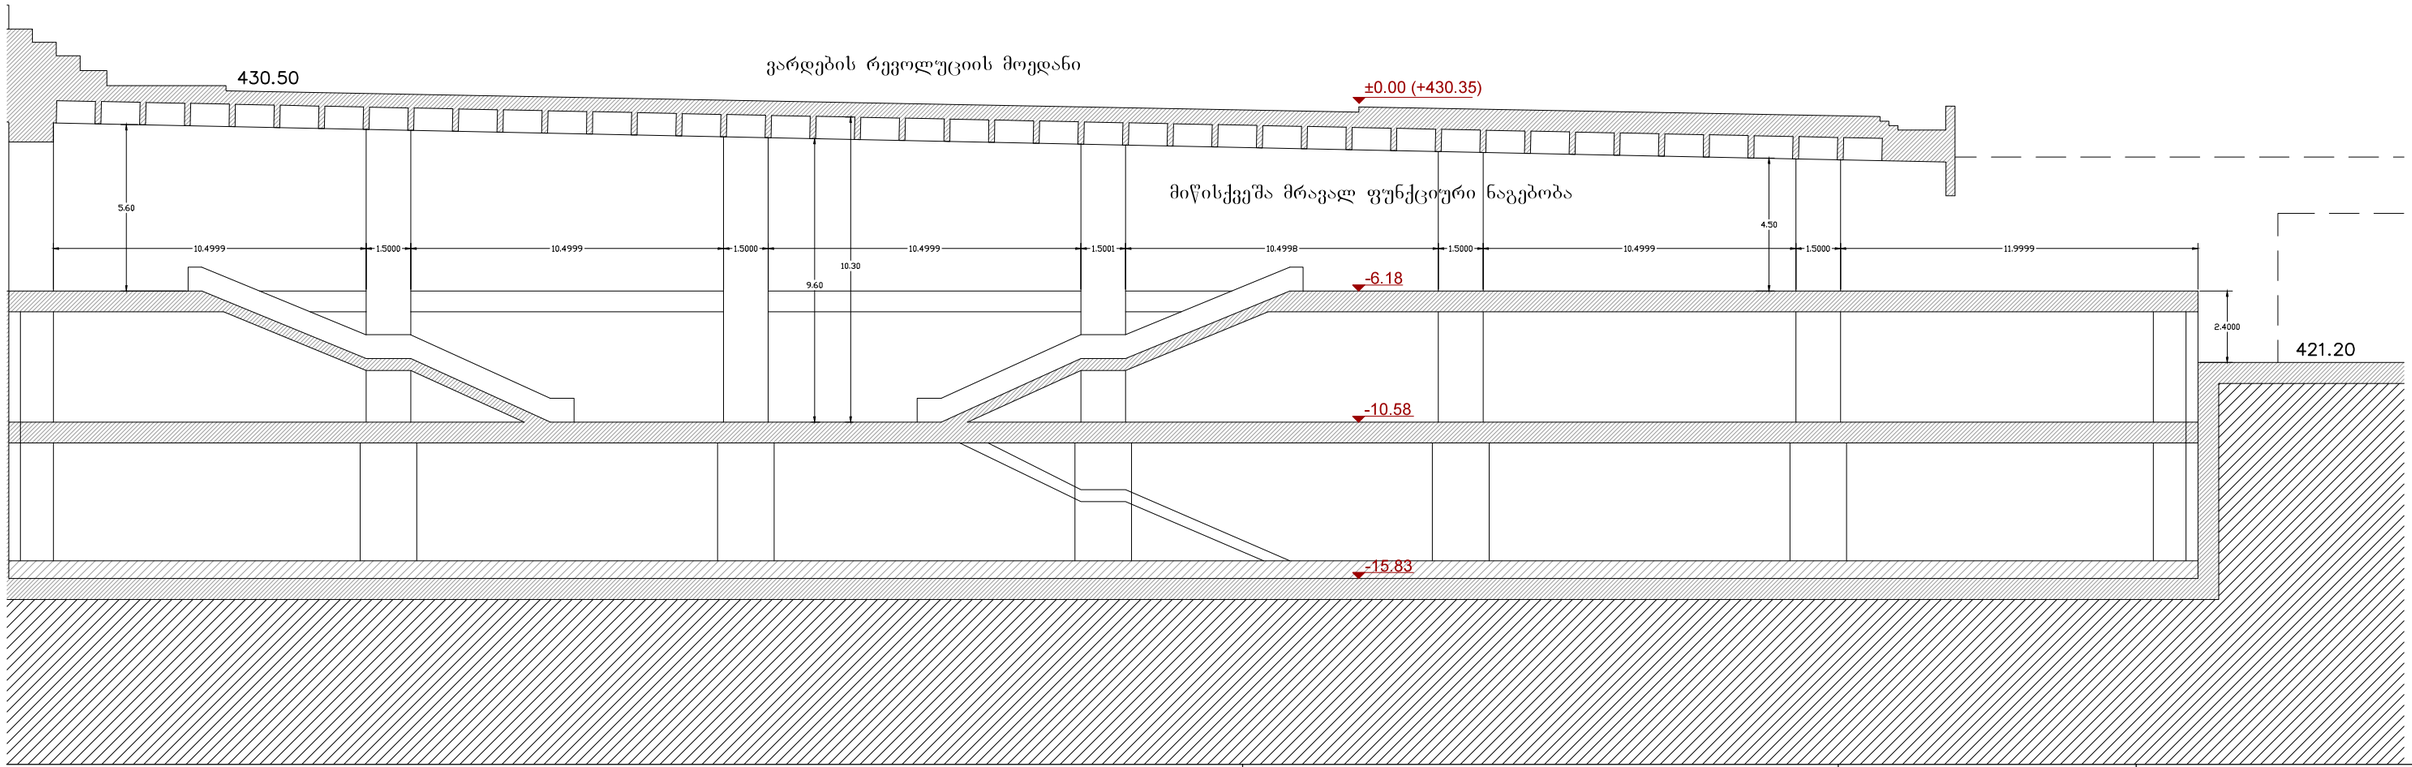


დ. აბაშიძის ქ. № 9 . 0102 თბილისი, საქართველო
Tel: +995 32 2951165 . email: **info@noa-studio.com**

პროექტი > ვარდების რევოლუციის მოედნის რეკონსტრუქციის პროექტი		მდებარეობა > თბილისი	ფურცელი > 01
ნახაზი >	არსებული ჭრილი 1-1	სტადია > პროექტი	მასშტაბი > 1/200
ავტორი >	მ. ქრუაშვილი	დამკვეთი > ახალი ოფისი	თარიღი > თებერვალი 2013


NOTE> This drawing can't be reproduced or copied without authorization of its author. All copy rights are reserved by the legislation, D.L. 63|85 of 14th of March, changed by the Law nº45|85 of September and by the Law nº114|91 of 3rd of September.

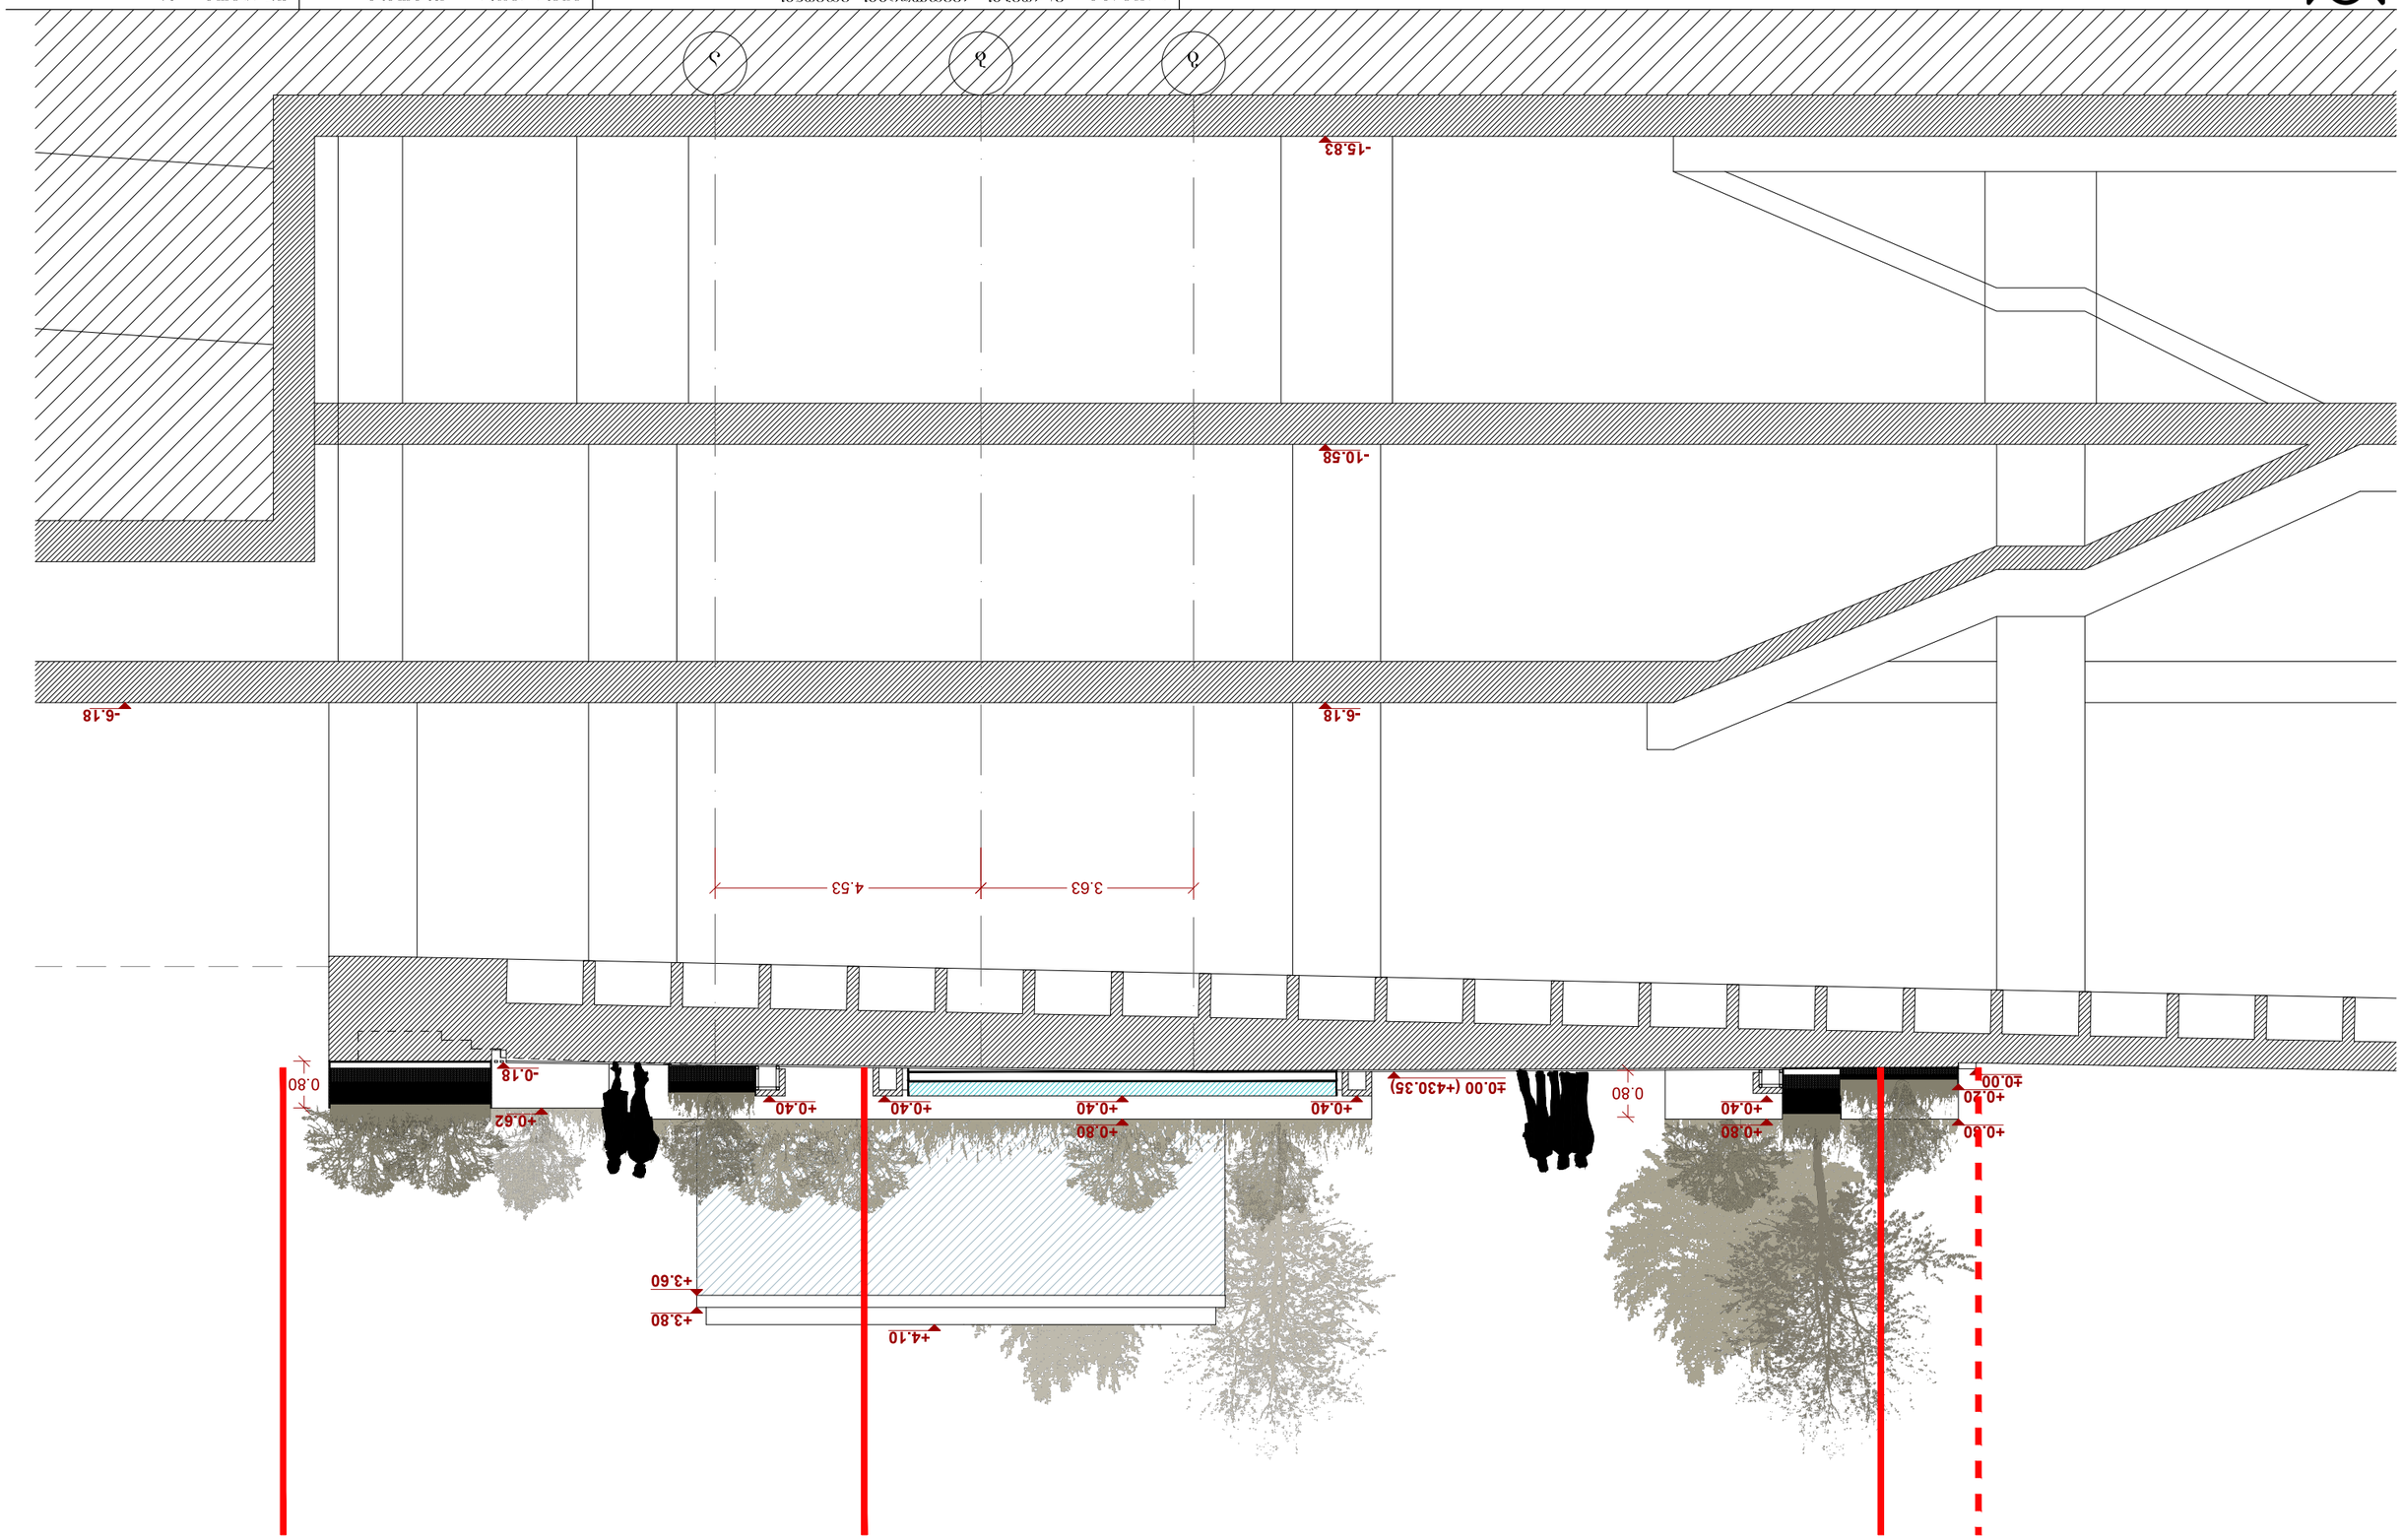

Tel: +995 32 2951165 . email: info@noa-studio.com



NOTE> This drawing can't be reproduced or copied without authorization of its author. All copy rights are reserved by the legislation, D.L. 6318S of 14th of March, changed by the Law n°4458S of September and by the Law n°11149T of 3rd of September.

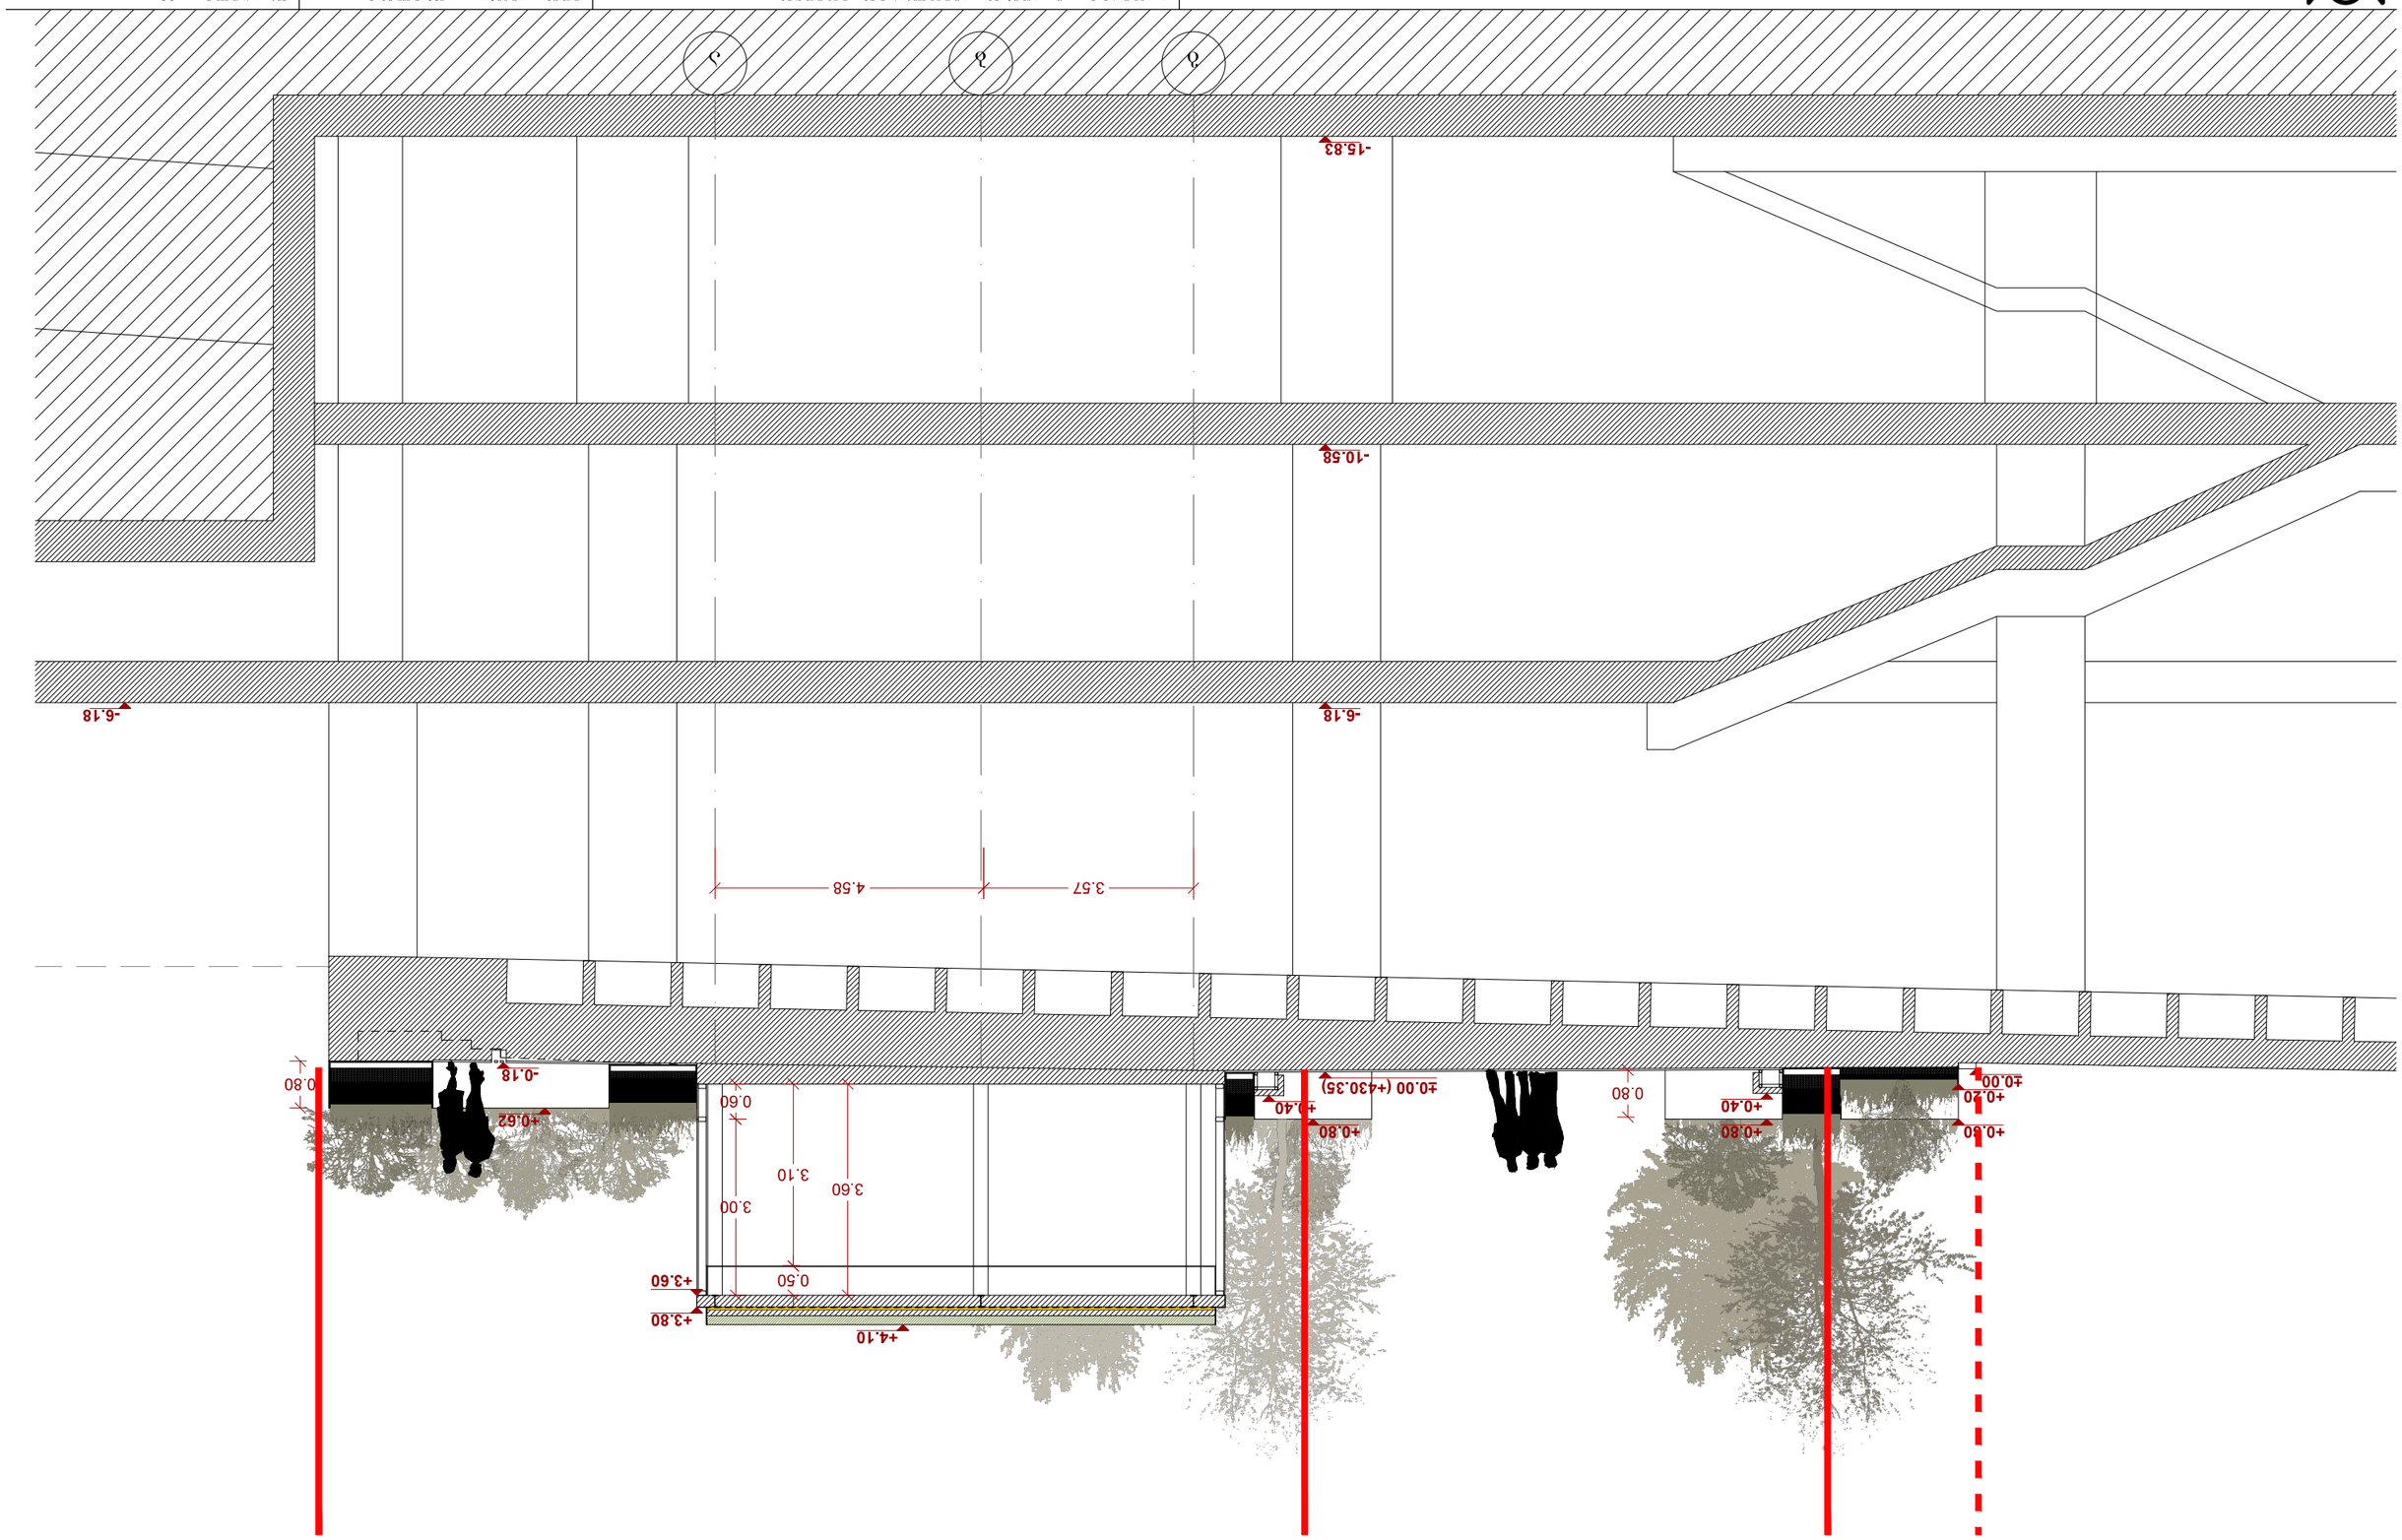

ლ. აბაშიძის №. 9 . 0102 თბილისი, საქართველო
Tel: +995 32 2951165 . email: info@noa-studio.com


NOTE> This drawing can't be reproduced or copied without authorization of its author. All copy rights are reserved by the legislation,
D.L. 6318S of 14th of March, chnanged by the Law n°4515S of September and by the Law n°11149↑ of 3rd of September.

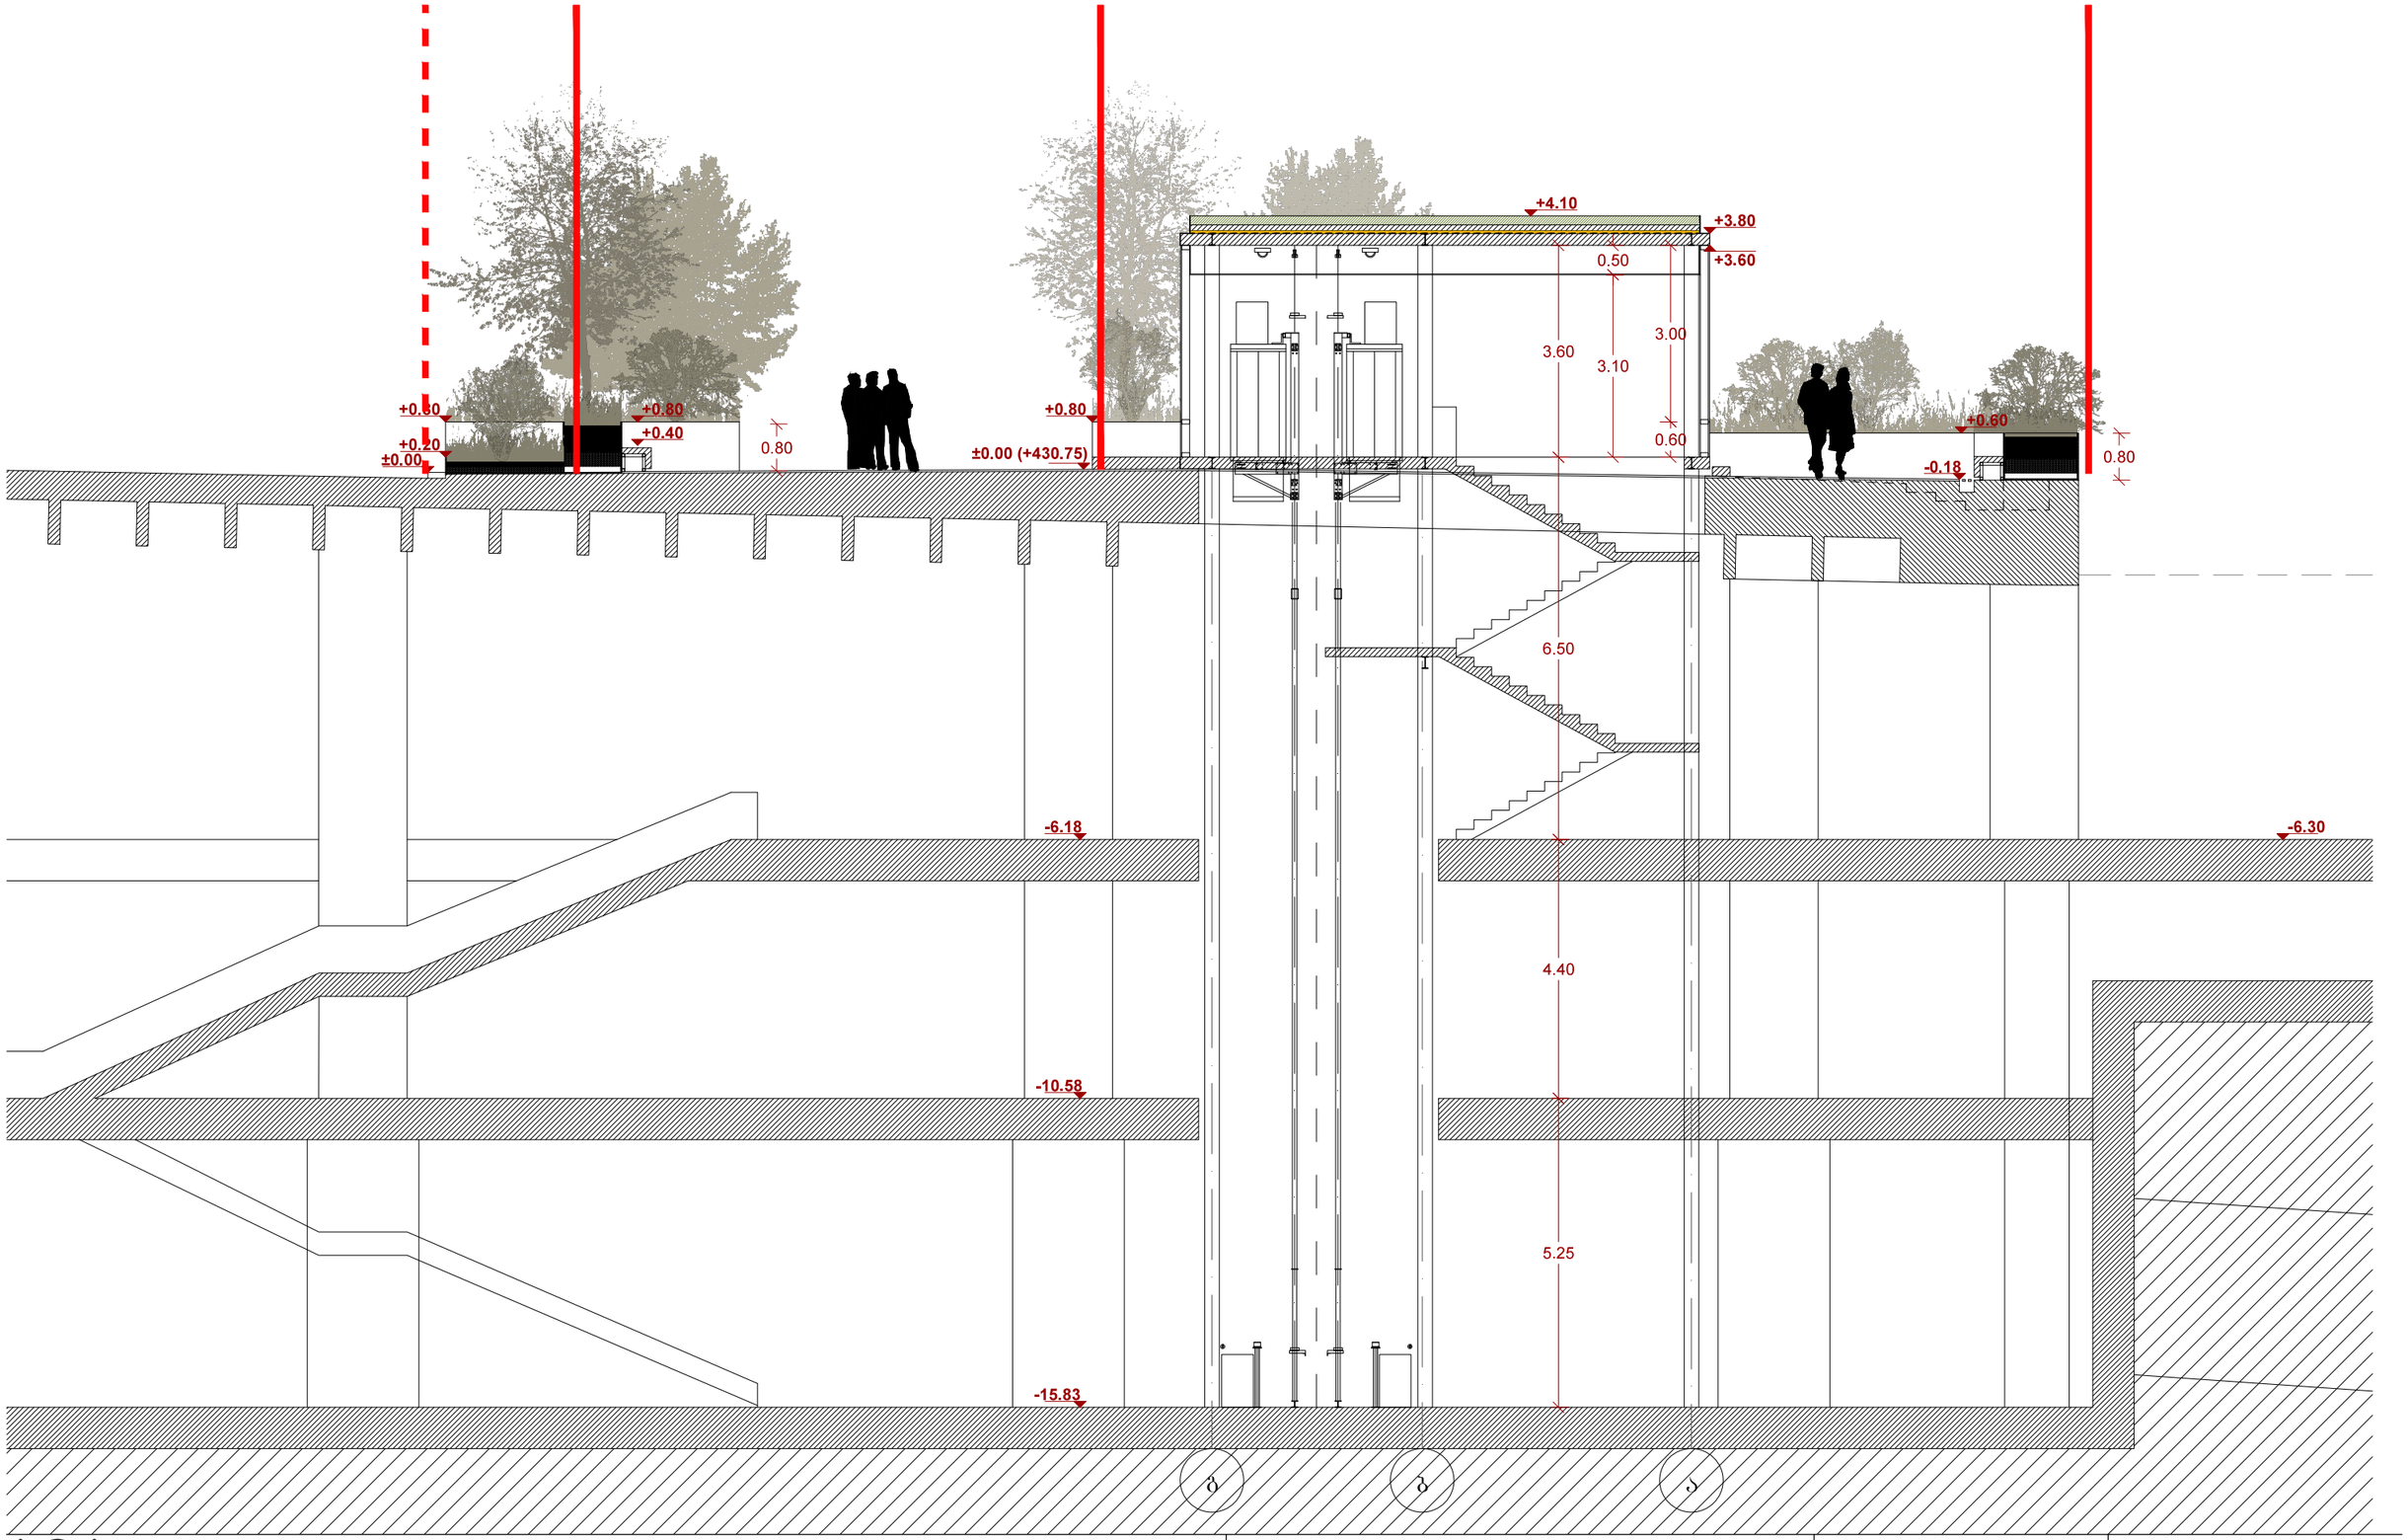

დ. აბაშიძის ქ. № 9 . 0102 თბილისი, საქართველო
Tel: +995 32 2951165 . email: info@noa-studio.com

პროექტი > ვარდების რესტოლუციის მოედნის რეკონსტრუქციის პროექტი

მდებარეობა > თბილისი

ფურცელი > 03

ნახაზი > ჭრილი 3-3

სტადია > პროექტი

მასშტაბი > 1/100

ავტორი > მ. ქრუაშვილი

დამკვეთი > ახალი ოფისი

თარიღი > თებერვალი 2013

NOTE> This drawing can't be reproduced or copied without authorization of its author. All copy rights are reserved by the legislation,
D.L. 63|85 of 14th of March, changed by the Law nº45|85 of September and by the Law nº114|91 of 3rd of September.