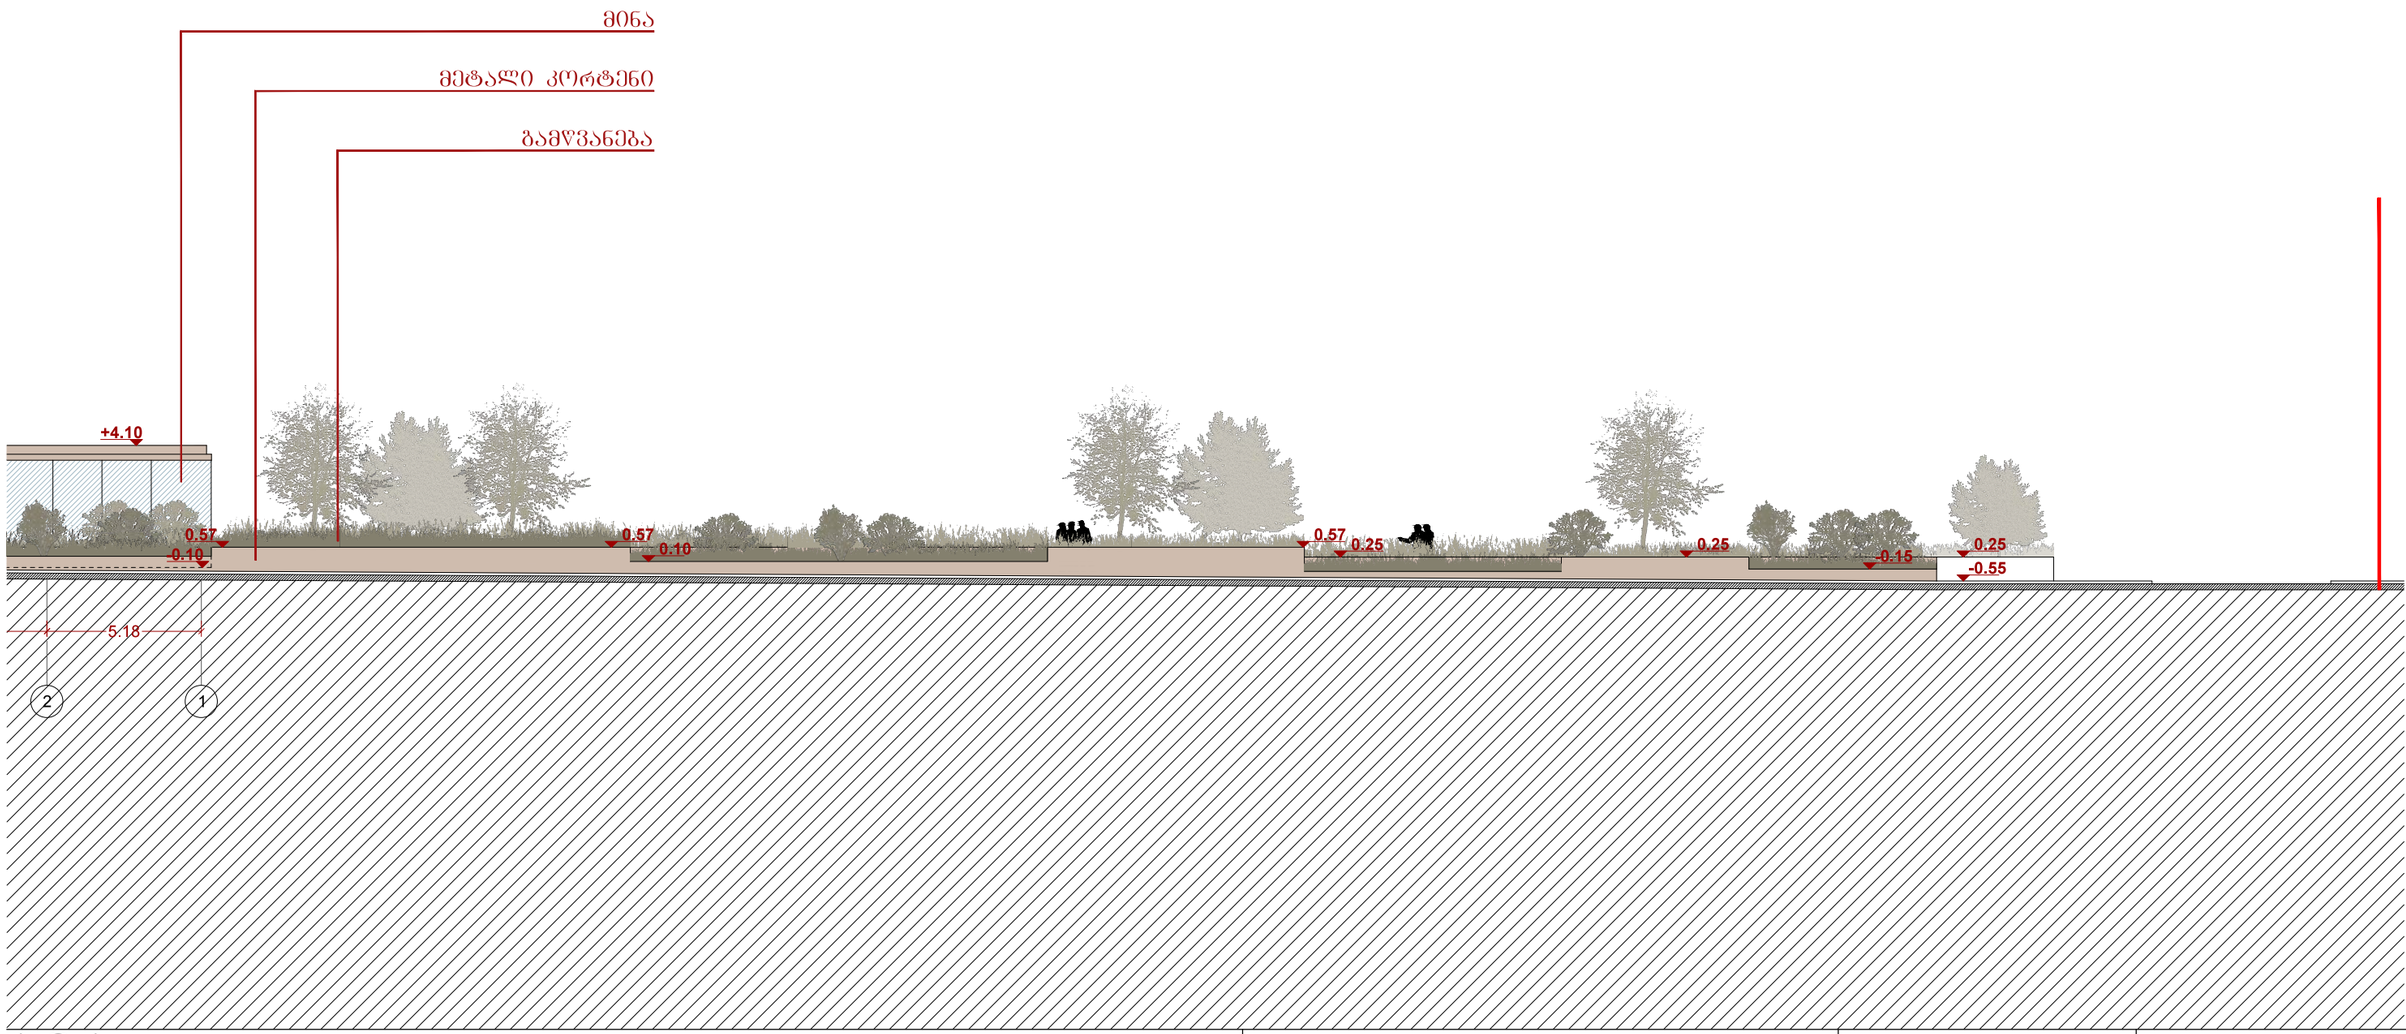


დ. აბაშიძის ქ. № 9 . 0102 თბილისი, საქართველო
Tel: +995 32 2951165 . email: info@noa-studio.com


მდებარეობა > თბილისი

ფურცელი > 01

ნახაზი > სამხრეთ ფასადი - სექტორი 01

სტადია > პროექტი


მასშტაბი > 1/200

ავტორი > მ. ქრუაშვილი

დამკვეთი > ახალი ოფისი

თარიღი > თებერვალი 2013

NOTE> This drawing can't be reproduced or copied without authorization of its author. All copy rights are reserved by the legislation, D.L. 63|85 of 14th of March, changed by the Law nº45|85 of September and by the Law nº114|91 of 3rd of September.

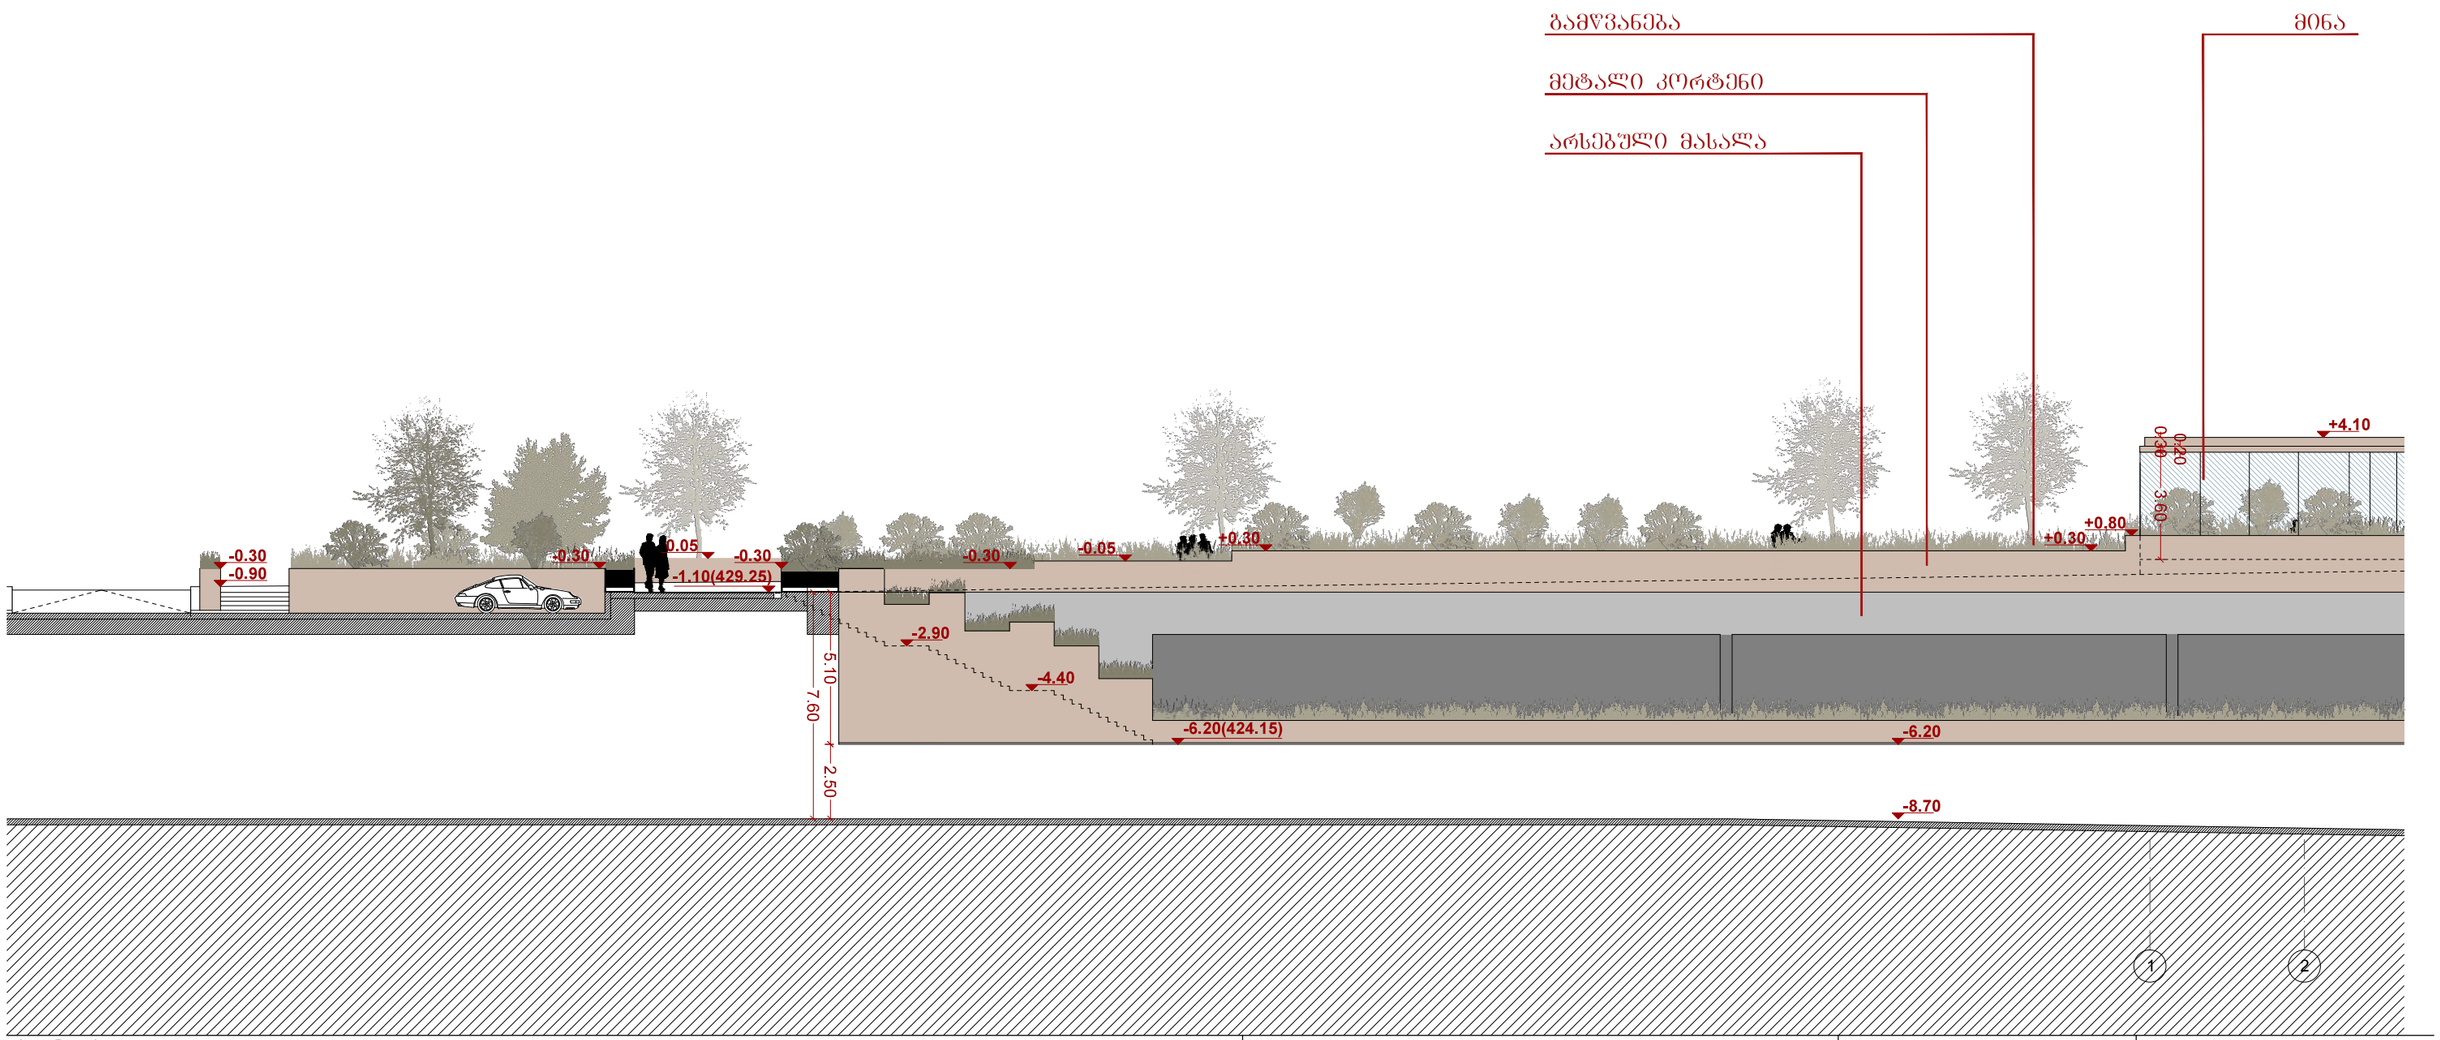

დ. აბაშიძის ქ. № 9 . 0102 თბილისი, საქართველო
Tel: +995 32 2951165 . email: **info@noa-studio.com**

პროექტი > ვარდების რევოლუციის მოედნის რეკონსტრუქციის პროექტი

მდებარეობა > თბილისი

ფურცელი > 02

ნახაზი > ჩრდილოეთ ფასადი - სექტორი 01

სტადია > პროექტი


მასშტაბი > 1/200

NOTE> This drawing can't be reproduced or copied without authorization of its author. All copy rights are reserved by the legislation, D.L. 63|85 of 14th of March, changed by the Law nº45|85 of September and by the Law nº114|91 of 3rd of September.

ავტორი > მ. ქრუაშვილი

დამკვეთი > ახალი ოფისი

თარიღი > თებერვალი 2013

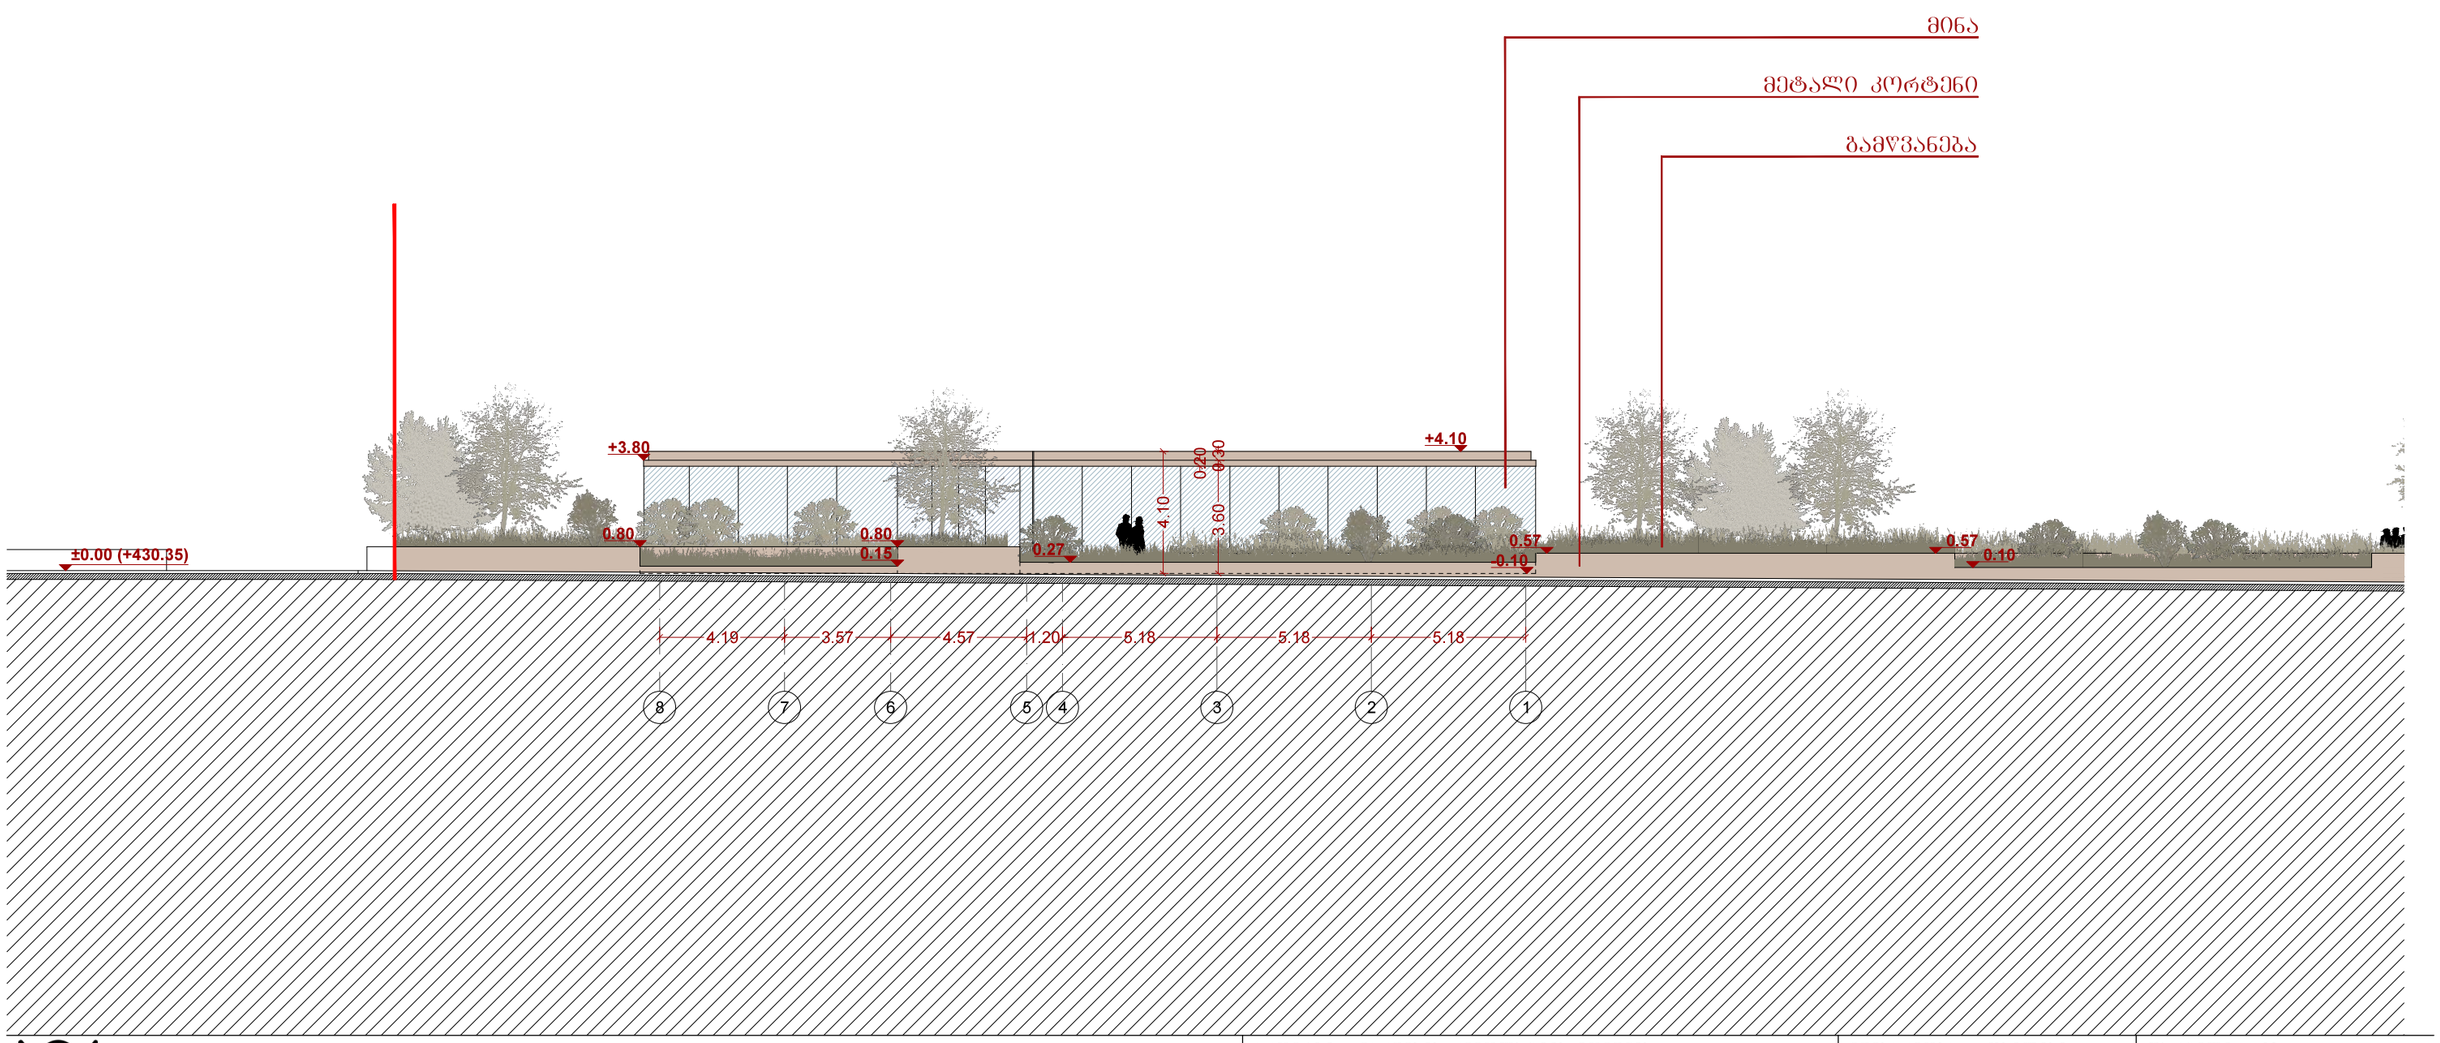

დ. აბაშიძის ქ. № 9 . 0102 თბილისი, საქართველო
Tel: +995 32 2951165 . email: info@noa-studio.com

პროექტი > ვარდების რევოლუციის მოედნის რეკონსტრუქციის პროექტი

მდებარეობა > თბილისი

ფურცელი > 03

ნახაზი > სამხრეთ ფასადი - სექტორი 02

სტადია > პროექტი


მასშტაბი > 1/200

NOTE> This drawing can't be reproduced or copied without authorization of its author. All copy rights are reserved by the legislation, D.L. 63|85 of 14th of March, changed by the Law nº45|85 of September and by the Law nº114|91 of 3rd of September.

ავტორი > მ. ქრუაშვილი

დამკვეთი > ახალი ოფისი

თარიღი > თებერვალი 2013

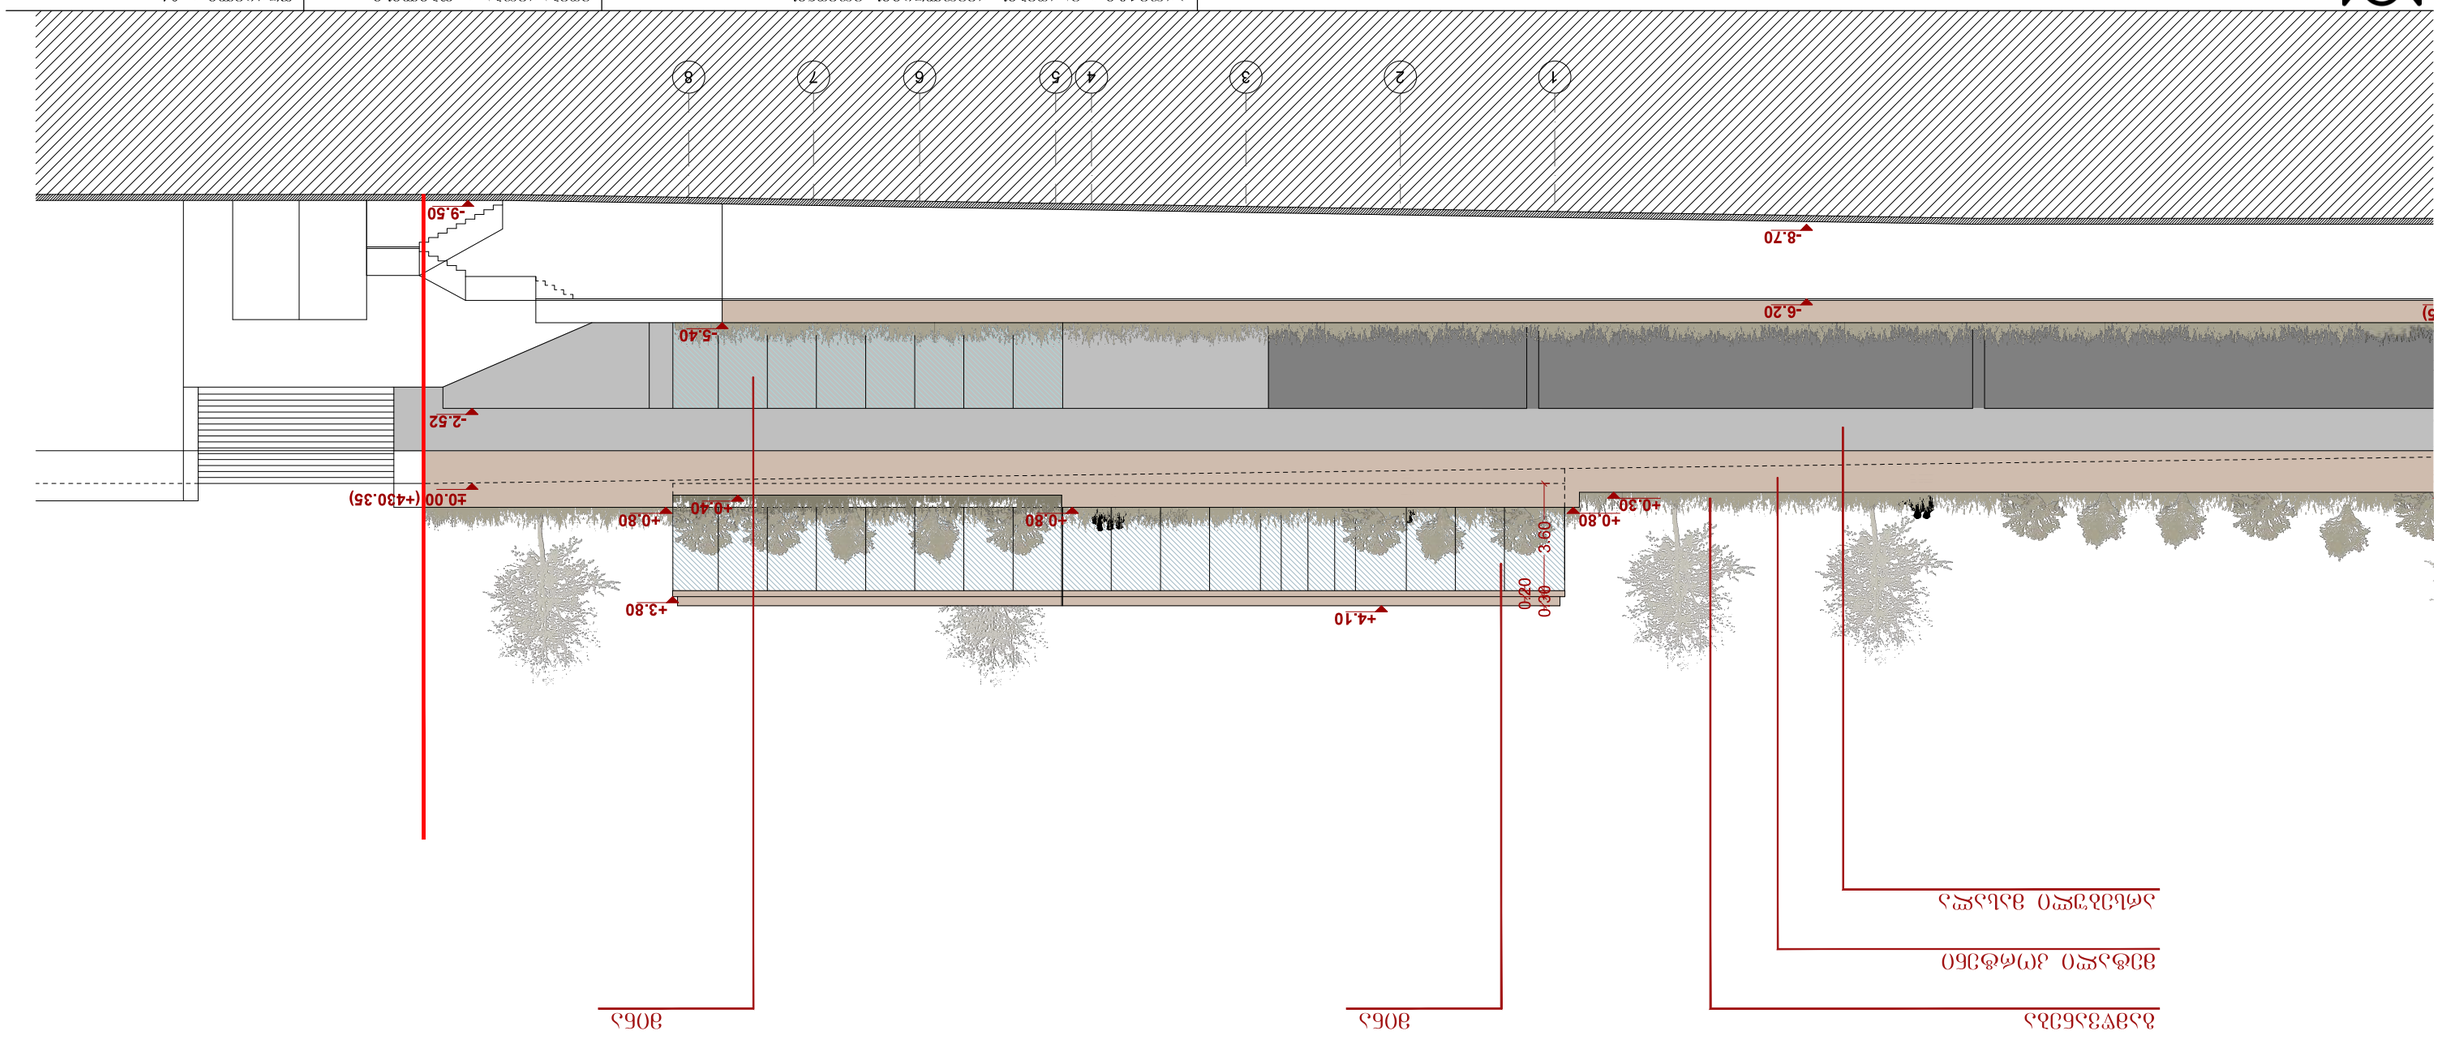

ლ. ახვლედიანის №. 9 . 0102 თბილისი, საქართველო
Tel: +995 32 2951165 . email: info@noa-studio.com


NOTE> This drawing can't be reproduced or copied without authorization of its author. All copy rights are reserved by the legislation,
D.L. 6318ნ of 14th of March, changed by the Law n°4518ნ of 3rd of September.