


მიწის ზედაპირის ცვლილების გეგმა

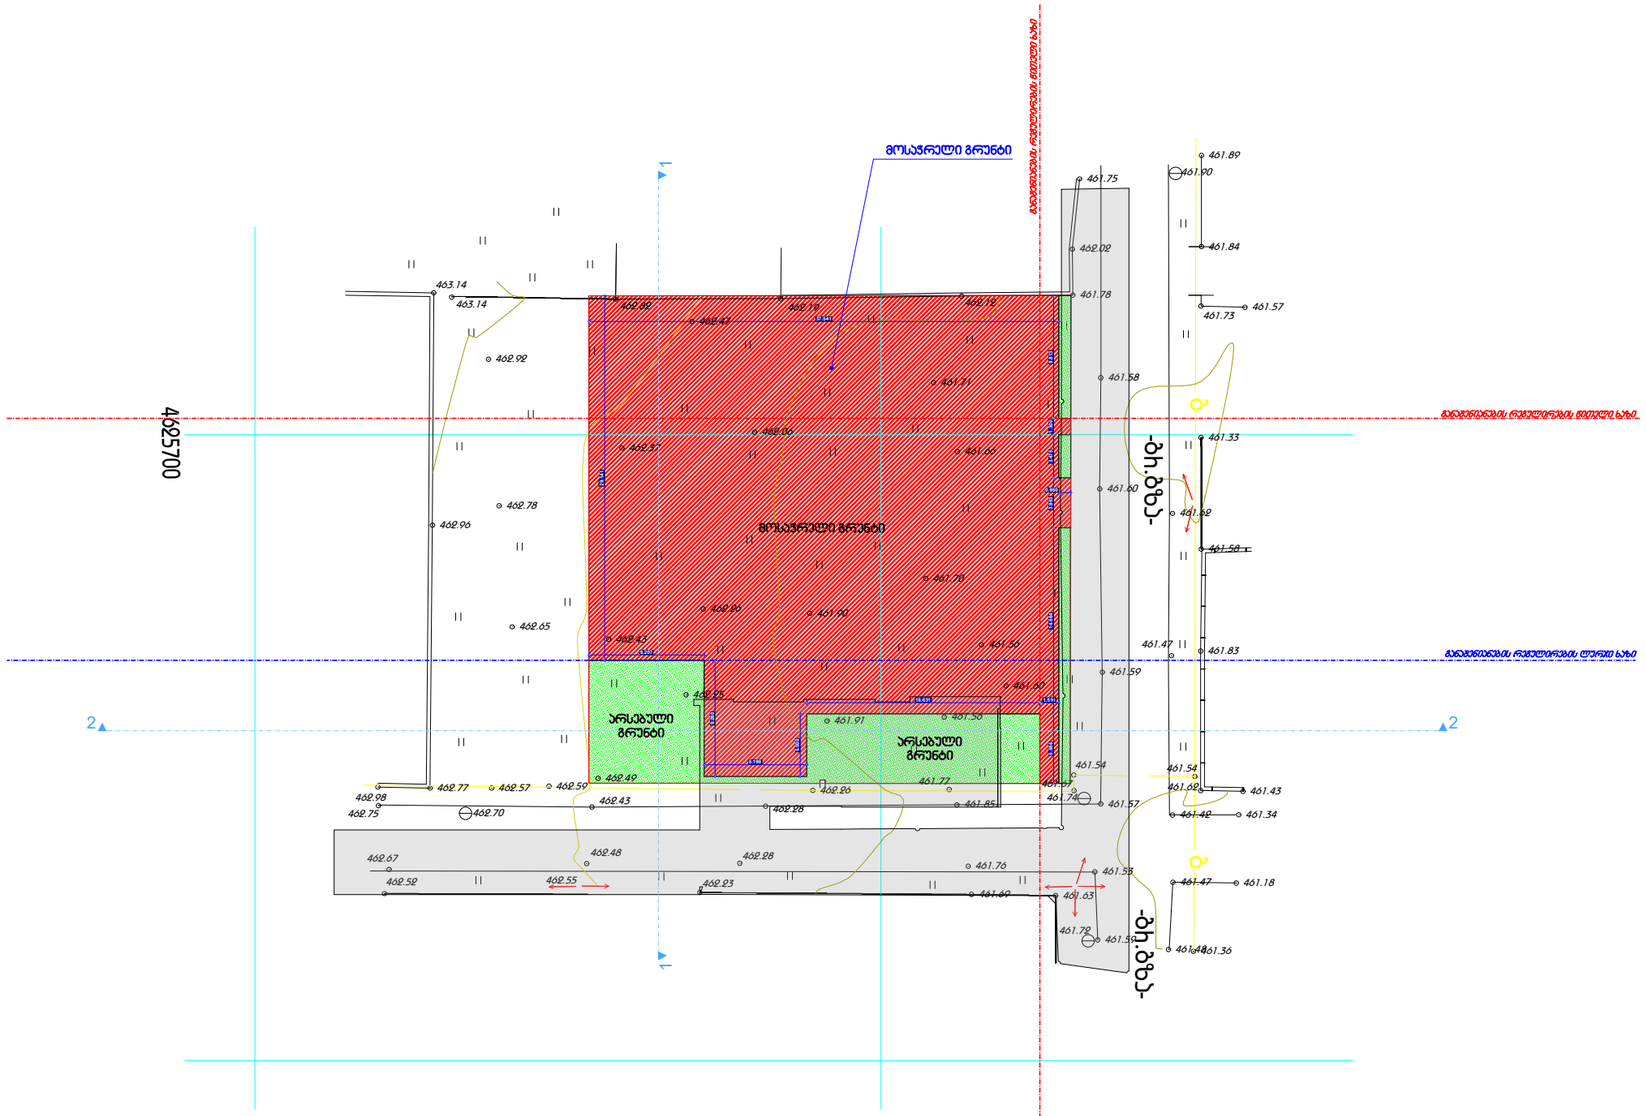

ჭრილი 1-1

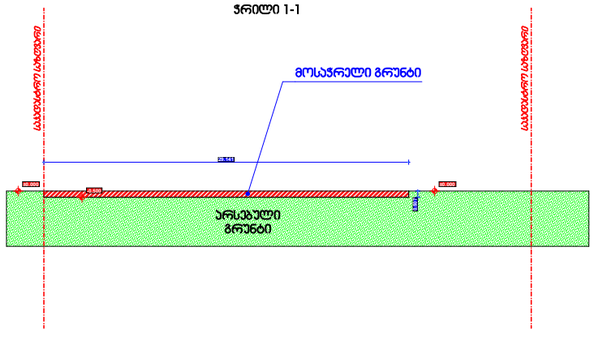

ჭრილი 2-2

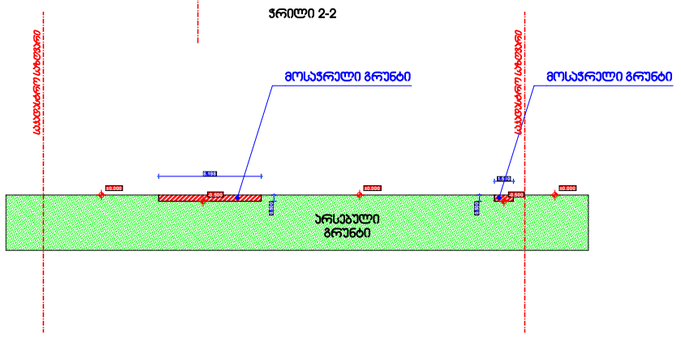

ფორმატი: A3

თბილისი
2018 წელი

ტექნიკურ-ეკონომიკური მაჩვენებლები

საკადასტრო კოდი: 01.72.14.094.597

ა1 პოეფ. სავარიშო - 660.20 ა3.მ

ა2 პოეფ. სავარიშო - 3112.40 ა3.მ

ა3 პოეფ. სავარიშო - 326.80 ა3.მ

ექსპლიკაცია

პირობითი აღნიშვნები:

პროექტის დასახელება:

მრავალბინიანი საცხოვრებელი სახლის პროექტი
თბილისი, სოფელი დიღომი

თანამდებობა	გვარი	ხელმოწერა	თარიღი
მთ. არქიტექტორი	ლ.ჯიბუტიძე		
კონსტრუქტორი	ა.გვეტაძე		

მასშტაბი	1 : 500	გენ.გეგმა	
თარიღი			
სტადია		ფურცლები	ფურცელი
არქიტექტურული ნაწილი			