დაგეგმარების საფუძვლები და მიზნები:

პროექტი შედგენილია ქ. თბილისის მუნიციპალიტეტის სსიპ - ქ. თბილისის მუნიციპალიტეტის არქიტექტურის სამსახურის მიერ გაცემული #**4260594** 04.12.2018წ. მიწის ნაკვეთის სამშენებლოდ გამოყენების პირობების საფუძველზე. აღნიშნული პირობების თანახმად, საპროექტო ობიექტის ფუნქცია განისაზღვრა როგორც მრავალბინიანი საცხოვრებელი სახლი, ხოლო მშენებლობის სახეობად ახალი მშენებლობა.

მიწის ნაკვეთის მდებარეობა და აღწერა:

საპროექტო მიწის ნაკვეთი (საკ. კოდით N 01.72.14.094.597) მდებარეობს ქ. თბილისში, სოფელ დიღომში, შ.პ.ს. „ელესჯი“-ს საკუთრებაში არსებულ მიწის ნაკვეთზე. მიწის ნაკვეთის ფართობი შეადგენს - 1500 კვ.მ-ს. საპროექტო მიწის ნაკვეთს საზოგადოებრივი საზღვარი გააჩნია სამხრეთით და დასავლეთით , გზის მხრიდან, ხოლო დანარჩენ არეალებში შემოსაზღვრულია კერძო საკუთრებაში არსებული მიწის ნაკვეთებით.

პროექტის აღწერა:

საპროექტო ობიექტის სიმაღლე მიწის საკონტროლო დონიდან (რომელიც განსაზღვრულია #41 დადგენილების შესაბამისად) უტოლდება 17,200 მეტრს, 5 მიწის დონის ზედა სართულით. ფუნქციური დანიშნულებები სართულების მიხედვით განსაზღვრულია შემდეგი სახით:

- +0.00 ნიშნულზე განთავსებულია ავტოსადგომი, აუზი და მისი მომსახურე დამხმარე ფართები.
- +2.60-დან +11.90 ნიშნულებზე - საცხოვრებელი ბინები.

საპროექტო შენობა ადაფტირებულია შშმ პირთათვის. მისაწვდომი სვლა-გეზი მოიცავს შენობის ყველა სართულს. სართულებზე გადაადგილება ხორციელდება ლიფტის საშუალებით, რომლის კაბინის გაბარიტული პარამეტრები აკმაყოფილებს და აღემატება ICC A117-ის მოთხოვნებს. აღსანიშნავია, რომ საცხოვრებელ ერთეულებში (ბინებში), წესებით განსაზღვრული მისაწვდომობა დასაშვებია უზრუნველყოფილი იყოს მხოლოდ საჭიროების შემთხვევაში.

საპროექტო შენობის ფასადი შეილესება და შეიღებება, ნაწილი კი მოპირკეთდება შეღებილი ფილებით.

შენობაში მოეწყობა შემდეგი ხანძრისგან დაცვის სისტემები:

1. ავტოსაშხეფი სისტემა - მოეწყობა მხოლოდ 0.00 ნიშნულზე „3-4“ და „C-A” ღერძებში განთავსებულ სავალ ბილიკზე.
2. სახანძრო მილდგარები - მოეწყობა მთელ შენობაში, გზა-კიბეების საზღვრებში.
3. ხელის ცეცხლმაქრები - განთავსდება სწ2 და თვ3 ჯგუფის დაკავებულობებში.
4. სახანძრო განგაშის და ცეცხლაღმომჩენი სისტემები - სც2 ჯგუფის დაკავებულობებში განთავსდება სახანძრო განგაშის ხელით სამართავი კოლოფები; დამკავებელთა შეტყობინების სისტემა; კვამლზე მორეაგირე მაუწყებლების ერთ ან მრავალბლოკიანი მოწყობილობები ყველა საძინებელ ფართობზე;
5. სახანძრო-სამაშველო სამსახურის მიერ გამოსაყენებელი მისაერთებელი - განთავსებული იქნება საპროექტო მიწის ნაკვეთზე.
6. სახანძრო ტუმბო - მოეწყობა შენობაში.

დაგეგმარებისთვის გამოყენებული კანონმდებლობის აღწერა

საპროექტო შენობის დაგეგმარებისთვის გამოყენებულია საქართველოს მთავრობის #41 დადგენილება - ტექნიკური რეგლამენტი „შენობა-ნაგებობების უსაფრთხოების წესები“. საქართველოს მთავრობის 2009 წლის 24 მარტის 57 დადგენილება და ქალაქ თბილისის მუნიციპალიტეტის საკრებულოს 2016 წლის 24 მაისის #14-39 დადგენილება.

(შენობა-ნაგებობის უსაფრთხოების წესებთან შესაბამისობის ანალიზი

გამოყენებული წესები - „შენობა-ნაგებობის უსაფრთხოების წესები“

ჩამოთვალეთ შენობის დაკავებულებები და აღწერეთ თითოეული გამოყენება
საცხოვრებელი ჯგუფი სც-2 (საცხოვრებელი ბინები +2.60 - +11,90 ნიშნულებზე);
მცირე საფრთხის შემცველი სასაწყობო ჯგუფი სწ-2 (ღია ავტოსადგომი +0.00 ნიშნულებზე);
თავშეყრის ჯგუფი თვ-3 (საცურაო აუზი +0.00 ნიშნულზე);
სავაჭრო ჯგუფი სვ (სავაჭრო ფართობები +0.00ნიშნულზე);
დამხმარე და სხვადასხვა დანიშნულების ჯგუფი დს (დამხმარე - ტექნიკური ფართობები +-0.00 ნიშნულებზე);

<u>კონსტრუქციის ტიპი:</u>	
განსაზღვრეთ კონსტრუქციის ტიპი ახალი შენობისთვის: მაგალითი: II-A, II-B, V-A, V-B	I-B

სიმაღლის შეზღუდვები ცხრილი 503 -ის მიხედვით		
დაკავებულობები	დასაშვები სართულიანობა	შემოთავაზებული სართულიანობა
საცხოვრებელი ჯგუფი სც-2	11	4
მცირე საფრთხის შემცველი სასაწყობო ჯგუფი სწ-2	11	1
თავშეყრის ჯგუფი თვ-3	11	1
სავაჭრო ჯგუფი სვ	11	1
დამხმარე და სხვადასხვა დანიშნულების ჯგუფი დს	5	1
	დასაშვები სიმაღლე	შემოთავაზებული სიმაღლე
საერთო სიმაღლე =	48.8მ.	17,200 მ.
მიწის ზემოთ სართულის რაოდენობა =	5	

ფართობის შეზღუდვები ცხრილი 503 -ის მიხედვით		
დაკავებულობები	დასაშვები ფართობი	შემოთავაზებული ფართობი
საცხოვრებელი ჯგუფი სც-2	შეუზღუდავი	559,9კვ.მ (მიწის დონის ზედა II სართულზე); 661.3კვ.მ (მიწის დონის ზედა III სართულზე); 661.3კვ.მ (მიწის დონის ზედა IV სართულზე); 661.3კვ.მ (მიწის დონის ზედა V სართულზე);
მცირე საფრთხის შემცველი სასაწყობო ჯგუფი სწ-2	7340კვ.მ	358.0კვ.მ (მიწის დონის ზედა I სართულზე);
თავშეყრის ჯგუფი თვ-3	შეუზღუდავი	103,5 კვ.მ (მიწის დონის ზედა I სართულზე);
სავაჭრო ჯგუფი სვ	შეუზღუდავი	24,0 კვ.მ (მიწის დონის ზედა I სართულ
დამხმარე და სხვადასხვა დანიშნულების ჯგუფი დს	3300კვ.მ	36,3 კვ.მ (მიწის დონის ზედა I სართულ
იატაკის საერთო ფართობი =	2989.9 კვ.მ	
იატაკების რაოდენობა =	5	
შენობის საერთო ფართობი =	3360.35 კვ.მ	

გარე კედლის ცეცხლმედეგობის მოთხოვნები ცხრილი 602-ის მიხედვით			
გარე კედელი	ხანძარსაწინააღმდეგო მანძილი (მეტრი)	ცეცხლმედეგობის ხარისხი (საათი)	
		მოთხოვნილი	გათვალისწინებული
1 – 8 ღერძებში	9 <	არ მოეთხოვება	1 სთ. (705.8.5 პუნქტის შესაბამისად)
8 – 1 ღერძებში	9 <	არ მოეთხოვება	1 სთ. (705.8.5 პუნქტის შესაბამისად)
D - A ღერძებში (+0.00; +2.60; +6.40; +9.60 ; 11.90)	3.5	1 სთ.	1 სთ.
A-D ღერძებში (+0.00; +2.60; +6.40; +9.60 ; 11.90)	0.2	1 სთ.	1 სთ.

ღიობისადმი მოთხოვნები ცხრილი 705.8 -ის მიხედვით							
გარე კედელი	ხანძარსაწინააღმდეგო მანძილი (მეტრი)	კედლის ღიობების ფართობი (კედლის %)					
		დასაშვები			გათვალისწინებული		
		დაცული	დაუცველი საშხეფებით	დაუცველი	დაცული	დაუცველი საშხეფებით	დაუცველი
1 – 5 ღერძებში	9 <	შეუზღუდავია	შეუზღუდავია	შეუზღუდავია	-	-	შეუზღუდავია
5 – 1 ღერძებში	9 <	შეუზღუდავია	შეუზღუდავია	შეუზღუდავია	-	-	შეუზღუდავია
D - A ღერძებში (+0.00; +2.60; +5.70; +8.80; +11.90)	3.5	45%	45%	15%	-	-	13%
A - D ღერძებში (+0.00; +2.60; +5.70; +8.80; +11.90)	0,2	დაუშვებელია	დაუშვებელია	დაუშვებელია	-	-	0%

ხანძრისაგან დაცვის სისტემებისადმი მოთხოვნები							
დაკავებულობები/ სივრცეები/გასასვლელი საშუალებები	ავტოსაშხეფი სისტემა	ალტერნატიული ავტომატური ცეცხლსაქრობი სისტემები	სახანძრო განგაშისა, კვამლაღმომჩენი და ცეცხლაღმომჩენი სისტემები	სახანძრო მილდგარების სისტემები	კვამლის საკონტროლო სისტემები	ხელის ცეცხლმაქრები	საავარიო განგაშის სისტემები
საცხოვრებელი ჯგუფი სც-2	-	-	კი (სახანძრო განგაშის ხელით სამართავი სისტემა, რომელიც გააქტიურებს დამკავებელთა შეტყობინების სისტემას); კი (კვამლზე მორეაგირე მაუწყებლის ერთ ან მრავალბლოკიანი მოწყობილობები - საძინებლებში);	-	-	-	-
მცირე საფრთხის შემცველი სასაწყობო ჯგუფი სწ-2	-	-	-	-	-	კი	-
თავშეყრის ჯგუფი თვ-3	-	-	-	-	-	კი	-
სავაჭრო ჯგუფი სვ			კი (მხედველობითი განგაშის მოწყობილობები)			კი	
დამხმარე და სხვადასხვა დანიშნულების ჯგუფი დს			კი (ცეცხლის ავტომატური აღმომჩენი სისტემა)			კი	

-2.60 ნიშნულზე, „3-4“ “C-A” ღერძებში შენობიდან გამოსასვლელი -ბილიკი	კი	-	-	-	-	-	-
კიბის უჯრედები	-	-	კი (საგანგებო ხმოვანი განგაშის საკომუნიკაციო სისტემის რუპორები)	კი (შუალედურ ბაქნებზე)		-	-
ლიფტი	-	-	კი (კვამლის ავტომატური აღმომჩენი ლიფტის ფოიესა და სამანქანო ოთახში) (საგანგებო ხმოვანი განგაშის საკომუნიკაციო სისტემის რუპორები)	-	-	-	-
გენერატორის ოთახი	-	-	კი (ცეცხლის ავტომატური აღმომჩენი)	-	-	-	-
სახანძრო-სამაშველო სამსახურის მიერ გამოსაყენებელი მისაერთებლები				კი			
სახანძრო ტუმბოები და წყლის რეზერვუარი (სახანძრო ტუმბო განთავსებულია -2.60 ნიშნულზე; წყლის ავზად გამოყენებული იქნება საცურაო აუზი)				კი (სახანძრო ტუმბოს ოთახი აღიჭურვება ცეცხლის ავტომატური აღმომჩენით)			

განიავებისადმი მოთხოვნები		
დაკავებულობები/სივრცეები/გასასვლელი საშუალებები	ბუნებრივი განიავება	ხელოვნური განიავება
საცხოვრებელი ჯგუფი სც-2	კი	-
მცირე საფრთხის შემცველი სასაწყობო ჯგუფი სწ-2	კი (ავტოსადგომი)	-
თავშეყრის ჯგუფი თვ-3	კი	-
სავაჭრო ჯგუფი სვ	კი	
დამხმარე და სხვადასხვა დანიშნულების ჯგუფი დს	კი	
კიბის უჯრედი	-	კი
ლიფტი	-	კი
დერეფანი	კი (+0.00 ნიშნულზე)	კი (+2.60 -+11.90 ნიშნულებზე)

თითოეული სართულიდან გასასვლელი საშუალება									
სართულები	დაკავებულობა და დაკავებულობის დატვირთვის ჯამური მაჩვენებელი	მოთხოვნილი გასასვლელების/გასასვლელთან მისადგომის რაოდენობა	გათვალისწინებული გასასვლელების/გასასვლელთან მისადგომის რაოდენობა და ტიპი	გასასვლელი საშუალებების სიგანე(მეტრი)					
				გზა-კიბეები		დერაფანი,		გასასვლელის გზა-კარი	
				მოთხოვნილი	გათვალისწინებულ	მოთხოვნილი	გათვალისწინებულ	მოთხოვნილი	გათვალისწინებული
I სართული (ნიშნული +0.00)	თვ-3 (დ.დ. 46)	2	2 (გზა-კარი)	-	-	-	-	0.82მ.	1.00მ.
	სწ-2 (დ.დ. 20)	1	1	-	-	-	-	0.82მ.	1.20 მ. (გასასვლელი ბილიკი ავტოსადგომის დონეზე)
	სვ (დ.დ. 11)	2	2						1.20 მ.

II სართული (ნიშნული +2.60)	სც-2 (დ.დ. 30)	2	2 (გზა-კიბე)	1.10მ.	1.40მ.	1.20მ.	1.20მ.	0.82მ.	0.88მ.
III სართული (ნიშნული +5.70)	სც-2 (დ.დ. 36)	2	2 (გზა-კიბე)	1.10მ.	140მ.	1.20მ.	1.20მ.	0.82მ.	0.88მ.
IV სართული (ნიშნული +8.80)	სც-2 (დ.დ. 36)	2	2 (გზა-კიბე)	1.10მ.	1.40მ.	1.20მ.	1.20მ.	0.82მ.	0.88მ.
V სართული (ნიშნული +11.90)	სც-2 (დ.დ. 36)	2	2 (გზა-კიბე)	1.10მ.	1.40მ.	1.20მ.	1.20მ.	0.82მ.	0.88მ.


წყალსადენი სისტემის ფიქსირებული მოწყობილობების რაოდენობა ცხრილი 1602.1-ის მიხედვით													
სართულები	დაკავებულობა და დაკავებულობის დატვირთვის ჯამური მაჩვენებელი	ფიქსირებული მოწყობილობები(ცალი)											
		უნიტაზი		ტუალეტის ხელსაბანები		აბაზანა/შხაპი		სასმელი წყლის ფანტანი		სამომსახურეო ნიჟარა		სამზარეულოს ნიჟარა	
		ცივი წყლის მიერთება	ცხელი წყლის მიერთება	ცივი წყლის მიერთება	ცხელი წყლის მიერთება	ცივი წყლის მიერთება	ცხელი წყლის მიერთება	ცივი წყლის მიერთება	ცხელი წყლის მიერთება	ცივი წყლის მიერთება	ცხელი წყლის მიერთება	ცივი წყლის მიერთება	ცხელი წყლის მიერთება
I სართული	თვ-3 (დ.დ. 28)	2	2	2	2	-	2	1	1	1	1	-	-

სწ-2 ჯგუფი

იმის გათვალისწინებით, რომ -2,60 ნიშნულებზე გათვალისწინებულ ავტოსადგომს არ მოემსახურება მეთვალყურეები, აღნიშნულ სივრცეში არ არის სავალდებულო საზოგადოებრივი ტუალეტის მოწყობა, თანახმად 1602.3 პუნქტის გამონაკლისისა.

წყალსადენი სისტემის ფიქსირებული მოწყობილობების რაოდენობა-საცხოვრებელი ჯგუფი სც-2 ჯგუფში ცხრილი 1602.1-ის მიხედვით											
სართულები	საცხოვრებელი ერთეულები	ფიქსირებული მოწყობილობები									
		უნიტაზი (ერთ საცხოვრებელ ერთეულზე)		ტუალეტის ხელსაბანები (ერთ საცხოვრებელ ერთეულზე)		აბაზანა/შხაპი (ერთ საცხოვრებელ ერთეულზე)		სამზარეულოს ნიჟარა (ერთ საცხოვრებელ ერთეულზე)		ავტომატური სარეცხი მანქანის მისაერთებელი	
		მოთხოვნილი	წინასწარ გათვალისწინებული	მოთხოვნილი	წინასწარ გათვალისწინებული	მოთხოვნილი	წინასწარ გათვალისწინებული	მოთხოვნილი	წინასწარ გათვალისწინებული	მოთხოვნილი	წინასწარ გათვალისწინებული
II სართული (ნიშნული +2.60)	ბინა №1 - №10;	1	1	1	1	1	1	1	1	1 (20 საცხ. ერთეულზე)	1 (თითო საცხ. ერთეულზე)
III სართული (ნიშნული +5.70)	ბინა №11-№19;	1	1	1	1	1	1	1	1	1 (20 საცხ. ერთეულზე)	1 (თითო საცხ. ერთეულზე)
IV სართული (ნიშნული +8.80)	ბინა №20-№28;	1	1	1	1	1	1	1	1	1 (20 საცხ. ერთეულზე)	1 (თითო საცხ. ერთეულზე)
V სართული (ნიშნული +11.90)	ბინა №29-№37;	1	1	1	1	1	1	1	1	1 (20 საცხ. ერთეულზე)	1 (თითო საცხ. ერთეულზე)

ავტოფარეხის სართულის გეგმა +0.000 ნიშნულზე

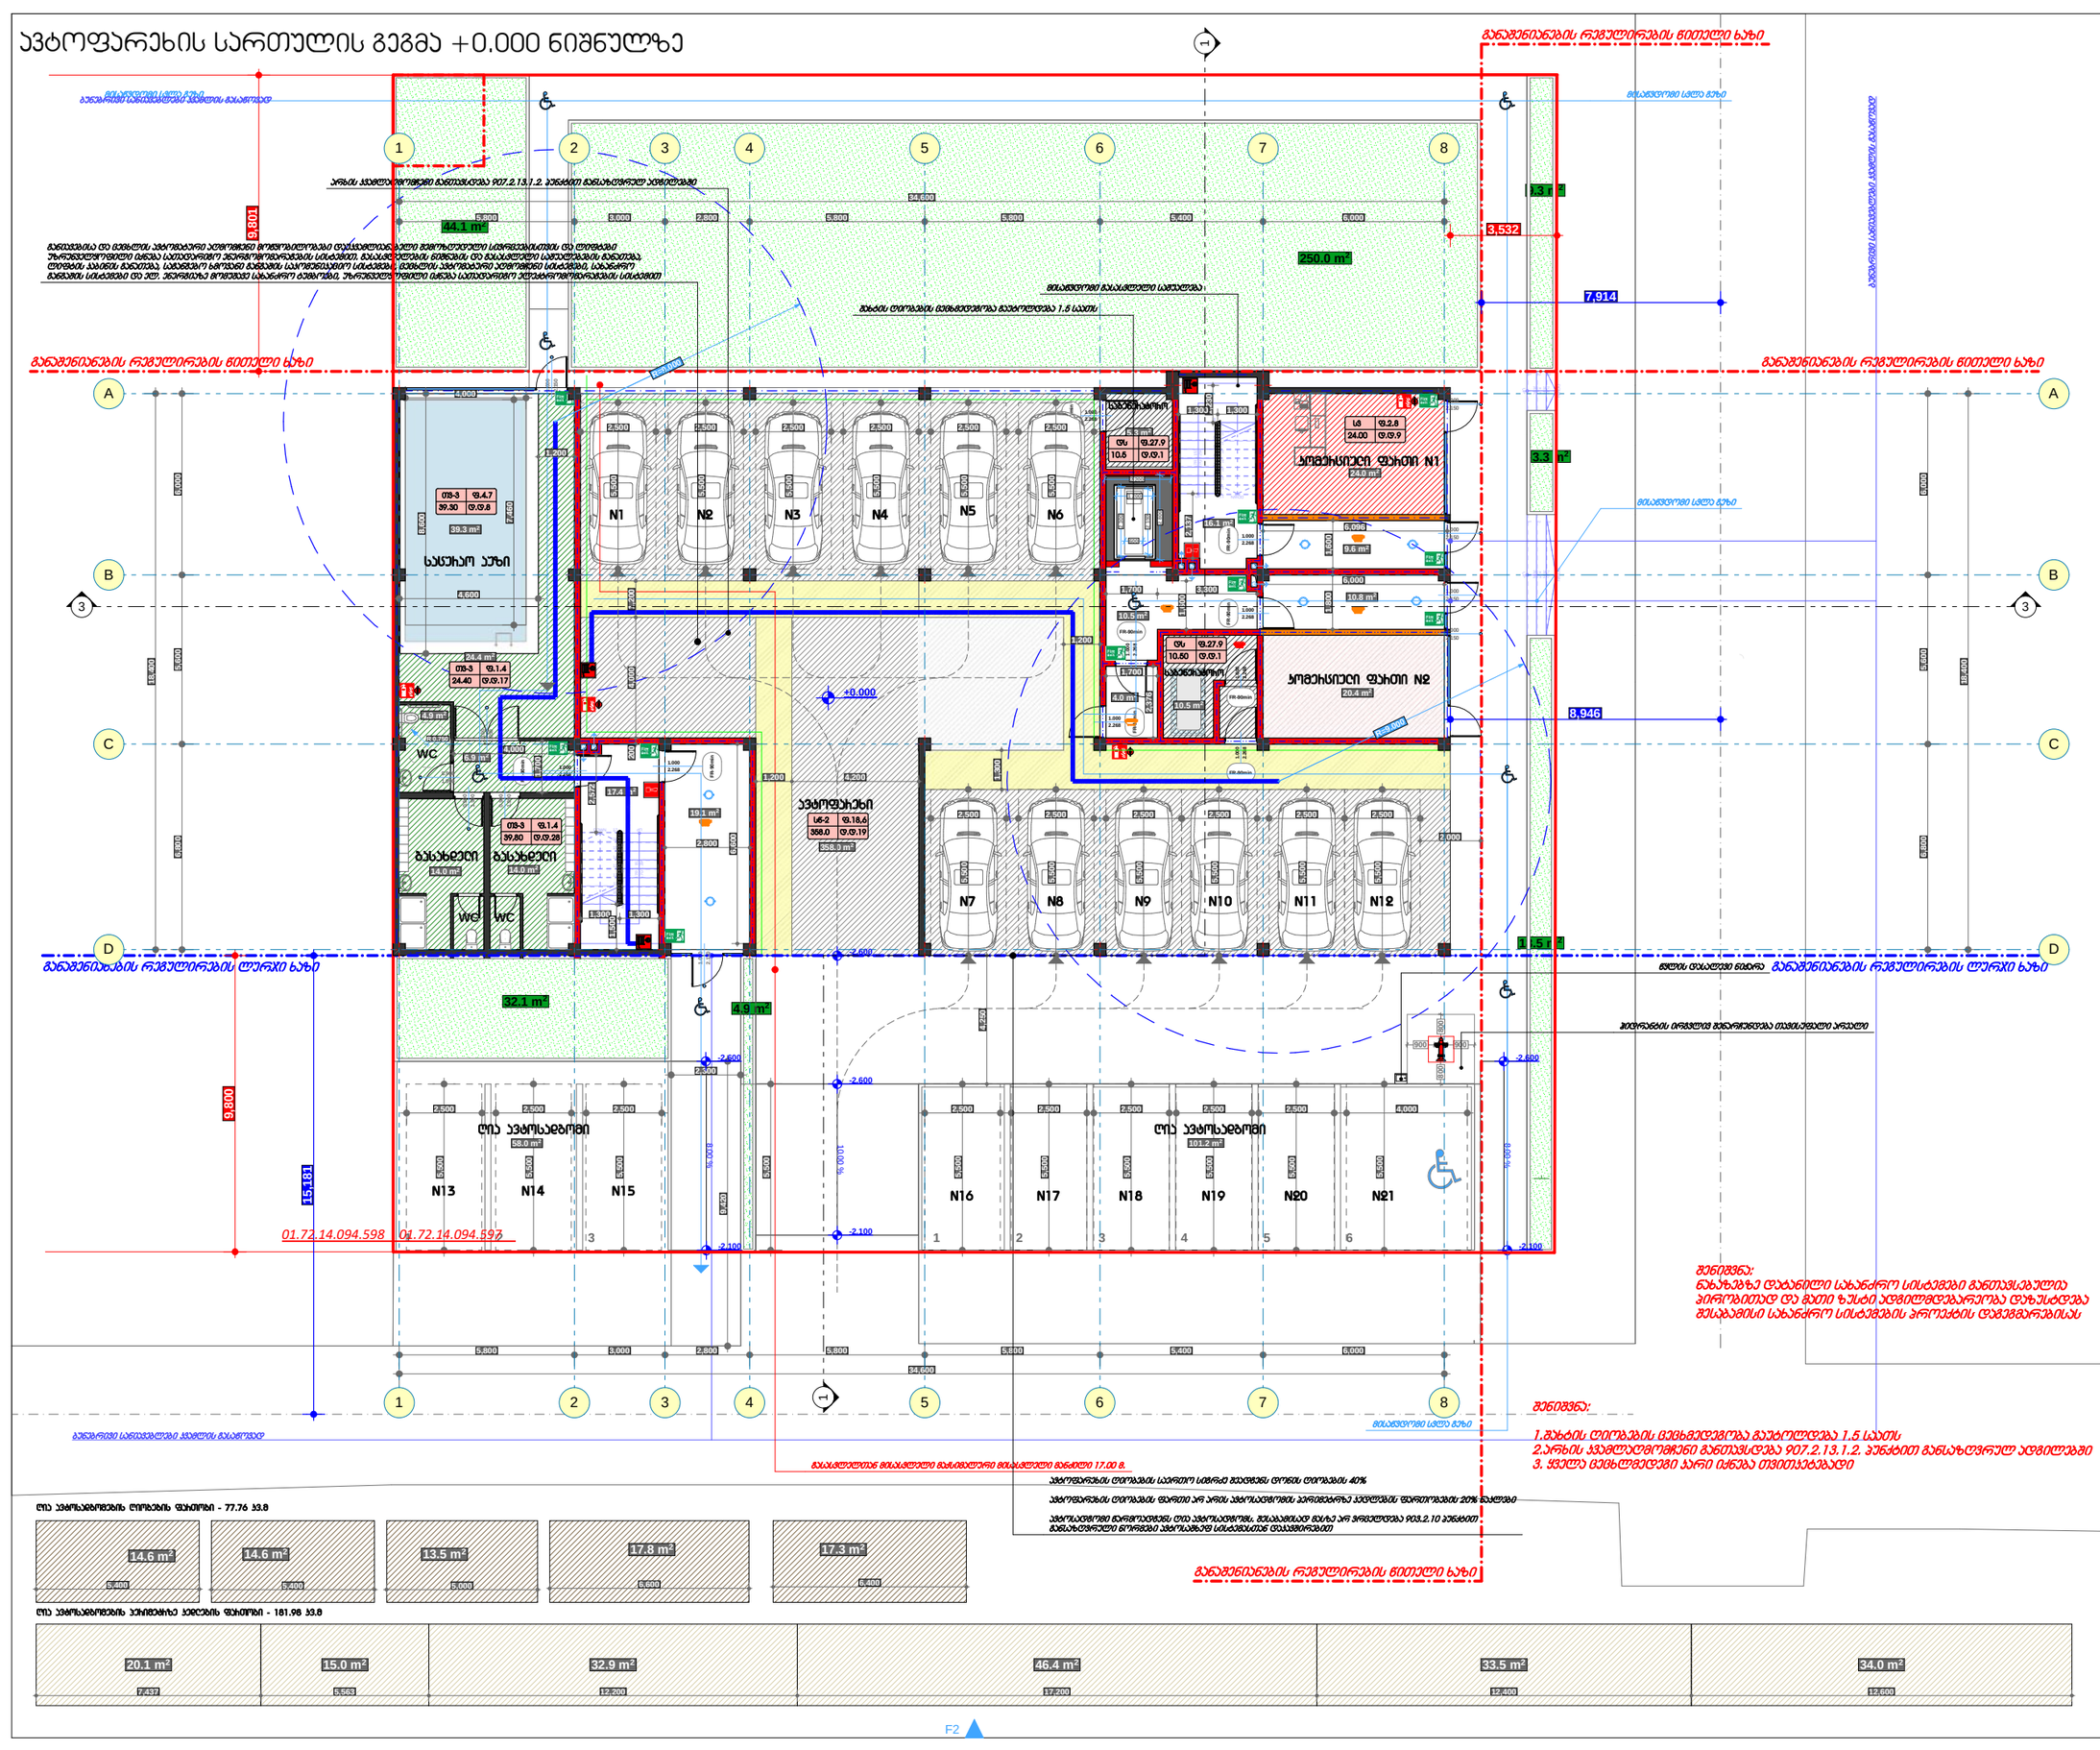

ღია ავტოსადგომების ტიპებრის ფართობი - 77.76 კვ.მ

14.6 m²	14.6 m²	13.5 m²	17.8 m²	17.3 m²
5.400	5.400	5.000	5.900	5.400

ღია ავტოსადგომების ქსელზეზე ავლების ფართობი - 181.98 კვ.მ

20.1 m²	15.0 m²	32.9 m²	46.4 m²	33.5 m²	34.0 m²
7.437	5.565	12.200	17.200	12.200	12.600

F2

ფორმატი: A3 | თბილისი 2018 წელი

ტექნიკურ-ეკონომიური მაჩვენებლები

საკადასტრო კოდი: 01.72.14.094.597

მიწის ნაკვეთის ფართობი - 1500.00 კვ.მ

საერთო ფართი - 609.40 კვ.მ

ოპერაციული ფართი - 44.40 კვ.მ
საცურაო აუზის ფართი - 103.50 კვ.მ
მიწა ავტოფარეხის ფართი - 358.00 კვ.მ
ღია ავტოფარეხის ფართი - 159.20 კვ.მ
დამხმარე ფართი - 15.80 კვ.მ
პირის უჯრედის ფართი - 33.55 კვ.მ
დერეფანი/ჰოლი/ტამბური - 54.05 კვ.მ

კ1 სოფ. სავარჯიშო - 660.20 კვ.მ

კ2 სოფ. სავარჯიშო - 296.40 კვ.მ

კ3 სოფ. სავარჯიშო - 326.80 კვ.მ

ექსპლიკაცია

პირობითი აღნიშვნები:

- მიწის ნაკვეთის საკადასტრო საზღვარი
- იტაპის მოკირწყვეთების ნიშნული სტრუქტურული ზედაპირის ნიშნული
- ჭრილის ხაზი
- ღერძი
- ღიობი ფილაში
- მისაკვლევი სქლა გზა
- გასასკლესლამდე საპალი მანძილი
- სახანძრო გასასკლესლი
- ეზოლის ცემცხლმედეგობა (ერთსაათიანი)
- ეზოლის ცემცხლმედეგობა (ორსაათიანი)
- ცემცხლმედეგი ზედედ
- ცემცხლმედეგი ტიხარი
- მზიდი ეზოლი / დიაფრაგმა
- ცემცხლმედეგი პარის აღნიშვნა
- სახანძრო მილდგარი
- სახანძრო განყოფილებასთან კავშირის სისტემა
- საკანგაზო ხმოვანი განგაშის საყოფნისაკენ სისტემა
- ხელის ცემცხმარი
- სახანძრო-საკავშირო სემსახურის მიერ გამოსაყენებელი მისაერთებელი - მილრანები
- ცემცხლის ავტომატური აღმოჩენი
- კვამლის ავტომატური აღმოჩენი
- კვამლზე მორკაზირე მაუწყებელი
- ავტოსაშველი
- სახანძრო განგაშის ხელით სამართავი პოლოური
- მატვიფლობითი განგაშის სისტემა

დაკავშირების კვეთა | დაკავშირების დანიშნულება, ფასადური ფარდობი კვ.მ. | დაკავშირების დანიშნულება

პროექტის დასახელება:

მრავალბინიანი საცხოვრებელი სახლის პროექტი მთბილისი, სოფელი დიღომი

აბსოლიტური ნიშნული +0.000 = 461.00

შენიშვნა:
ნახაზებზე დატანილი სახანძრო სისტემები განთავსებულია პირობითად და მათი ზუსტი ადგილმდებარეობა დაზუსტდება შესაბამისი სახანძრო სისტემების პროექტის დამუშავებისას

შენიშვნა:
1.შახტის ღიობების ცემცხლმედეგობა გაუტოლდება 1.5 საათს
2.არხის ყვამლსაღმოშრენი განთავსდება 907.2.13.1.2. პუნქტით განსაზღვრულ ადგილებში
3. ყველა ცემცხლმედეგი პარი იქნება თვითუკეტებადი

თანამდებობა	გვარი	ხელმოწერა	თარიღი
მთ. არქიტექტორი	ლ.ჯიბუტარიძე		
პონსტრუქტორი	ა.მგელდლიანელი		
მეპარული	გ. ჩოგოვაძე		
მასშტაბი	1 : 200	გეგმა	
თარიღი			
სტადია		ფურცლები	ფურცელი
არქიტექტურული ნაწილი			






























































































































სახურავის სართულის გეგმა +15.000 ნიშნულზე

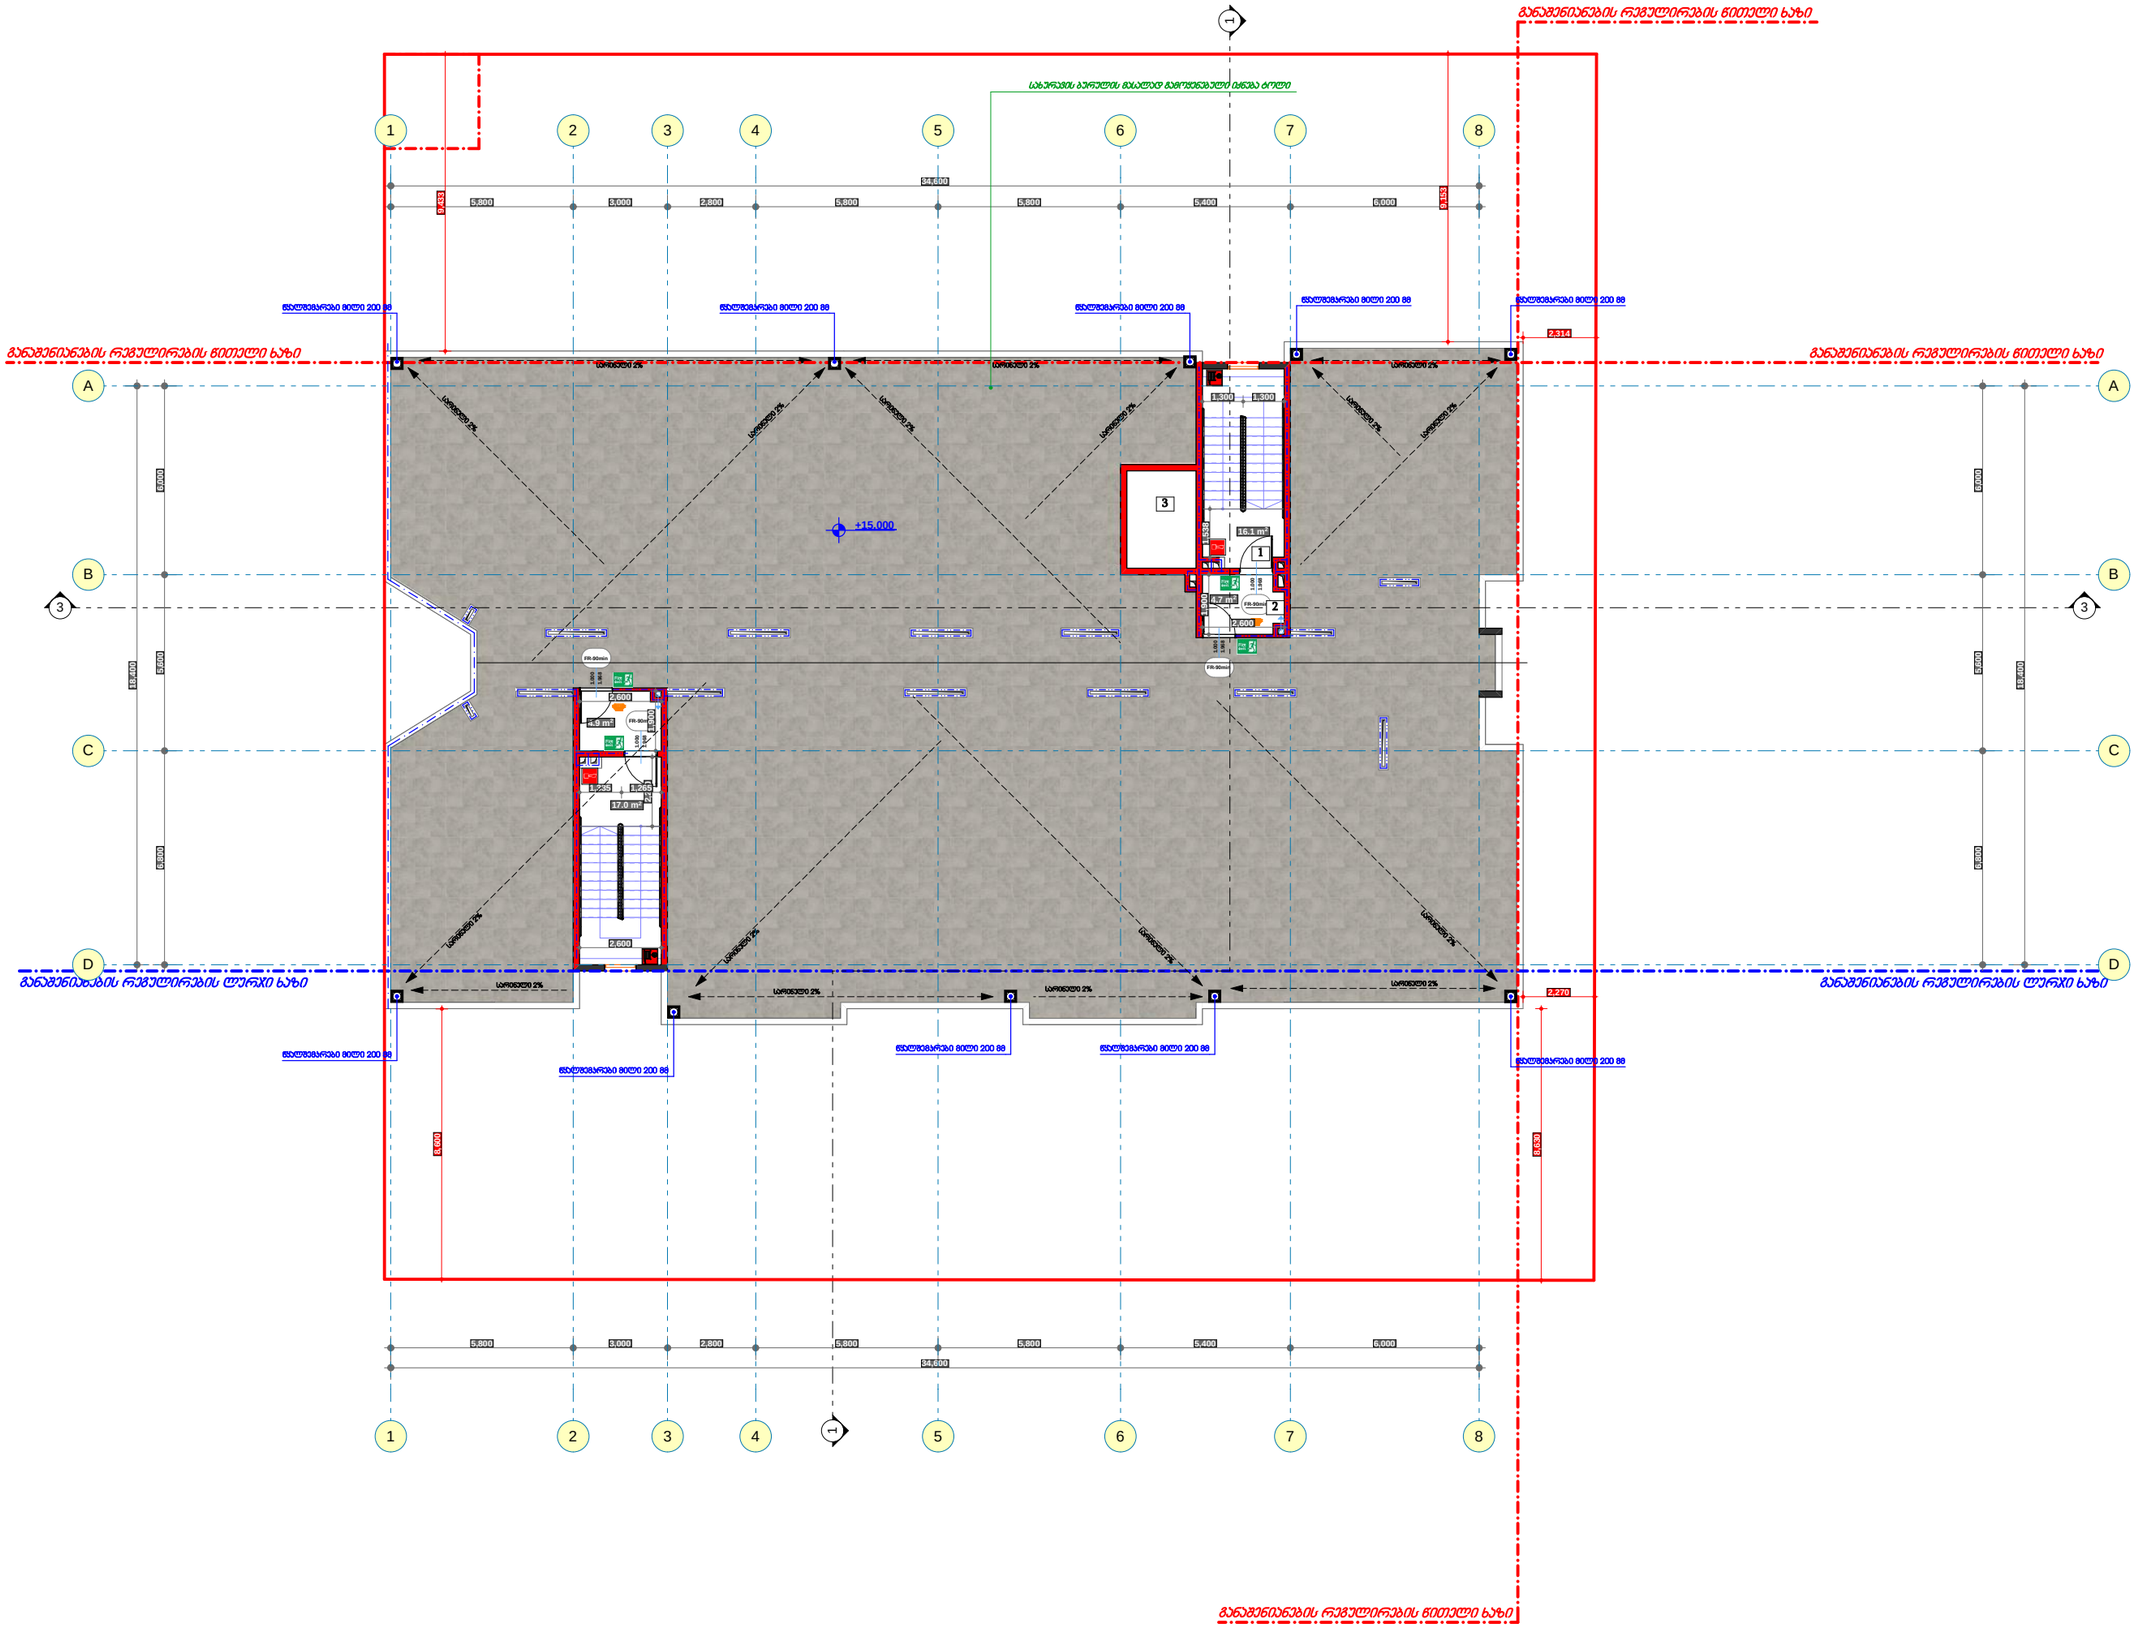

ფორმატი: A3 | თბილისი | 2018 წელი

ტექნიკურ-ეკონომიკური მაჩვენებლები

საკადასტრო კოდი: 01.72.14.094.597

მიწის ნაკვეთის ფართობი - 1500.00 კვ.მ

საერთო ფართი - 42.70 კვ.მ

პიბის უჯრედის ფართი - 33.10 კვ.მ
დერეფანი/ჰოლი/ტამბური - 9.60 კვ.მ

კ2 კოეფ. საანგარიშო - 53.20 კვ.მ

ექსპლიკაცია

1. პიბის უჯრედი
2. ტამბური
3. ლიფტის სამანქანო

პირობითი აღნიშვნები:

- მიწის ნაკვეთის საკადასტრო საზღვარი
- იბადების მოკირკეთების ნიშნული სტრუქტურული ზედაპირის ნიშნული
- ჭრილის ხაზი
- ღერძი
- ღიობი ფილაში
- მისავლელი სვლა გეზი
- გასასკლელამდე სავალი მანძილი
- სახანძრო გასასვლელი
- კედლის ცეცხლმედეგობა (ერთსაათიანი)
- კედლის ცეცხლმედეგობა (ორსაათიანი)
- ცეცხლმედეგი ზედედ
- ცეცხლმედეგი ბიხარი
- მზიდი კედელი / დიაფრაგმა
- ცეცხლმედეგი პარის აღნიშვნა
- სახანძრო მილტდგარი
- სახანძრო განყოფილებასთან კავშირის სისტემა
- სანგანგაო ხმოვანი გაფრთხილების საკომუნიკაციო სისტემა
- ხელის ცეცხლმაქრი
- სახანძრო-სავაშვილო სამაჯარის გიერ გამოსაფრთხილებელი მისაერთებელი - მილრანი
- ცეცხლის ავტომატური აღმოჩენი
- ჯუამლის ავტომატური აღმოჩენი
- ჯუამლზე მორკაკირე მაუწყებელი
- ავტოსაფხენი
- სახანძრო გაფრთხილების ხელით სამართავი პოლოფი
- მატერიალური გაფრთხილების სისტემა

დაკავებულობის ჯგუფი | დაკავებულობის დატვირთვის ფაქტორი
ფართობი კვ.მ. | დაკავებულობის დატვირთვა


პროექტის დასახელება:

მრავალბინიანი საცხოვრებელი სახლის პროექტი
თბილისი, სოფელი დიღომი

აბსოლიტური ნიშნული +0.000 = 461.00


თანამდებობა	გვარი	ხელმოწერა	თარიღი
მთ. არქიტექტორი	ლ.ჯაიცარიძე		
პროექტირებული	ა.გულელიშვილი		
შესრულა	გ. ჩოგოვაძე		
მასშტაბი	1 : 200	გეგმა	
თარიღი			
სტადია		ფურცლები	ფურცელი
არქიტექტურული ნაწილი			


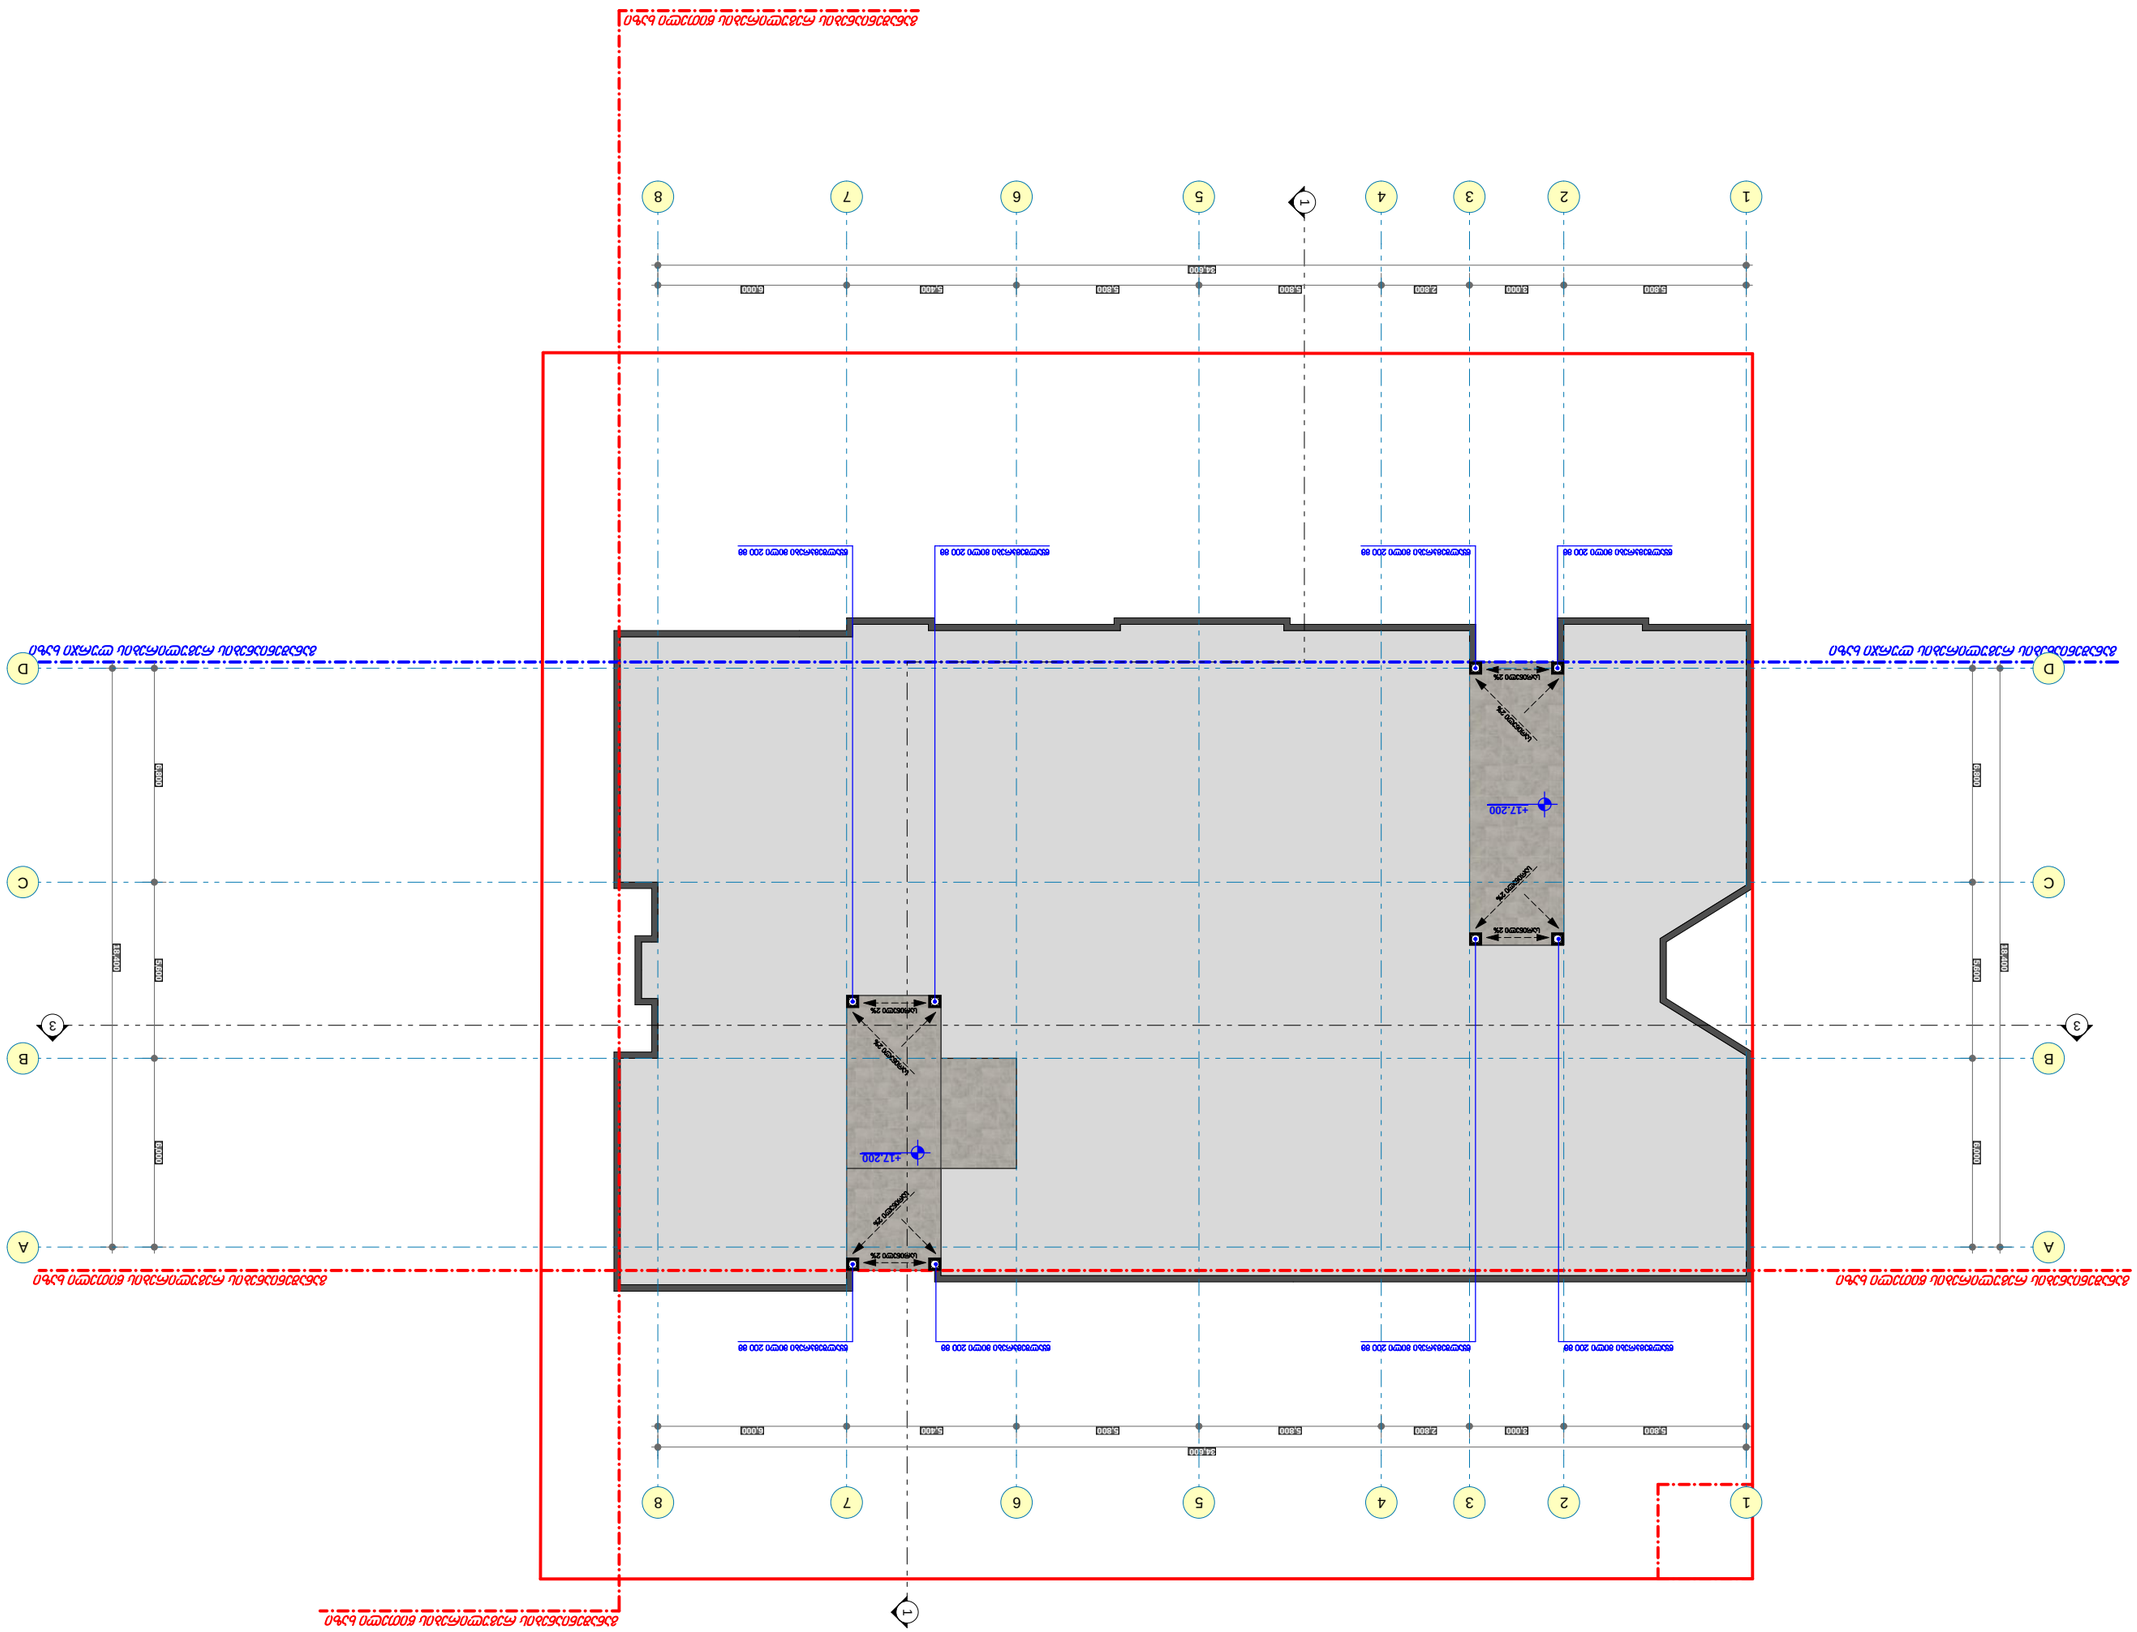

+17.200
1
2
3
4
5
6
7
8
A
B
C
D
1:50
1:50
1:50



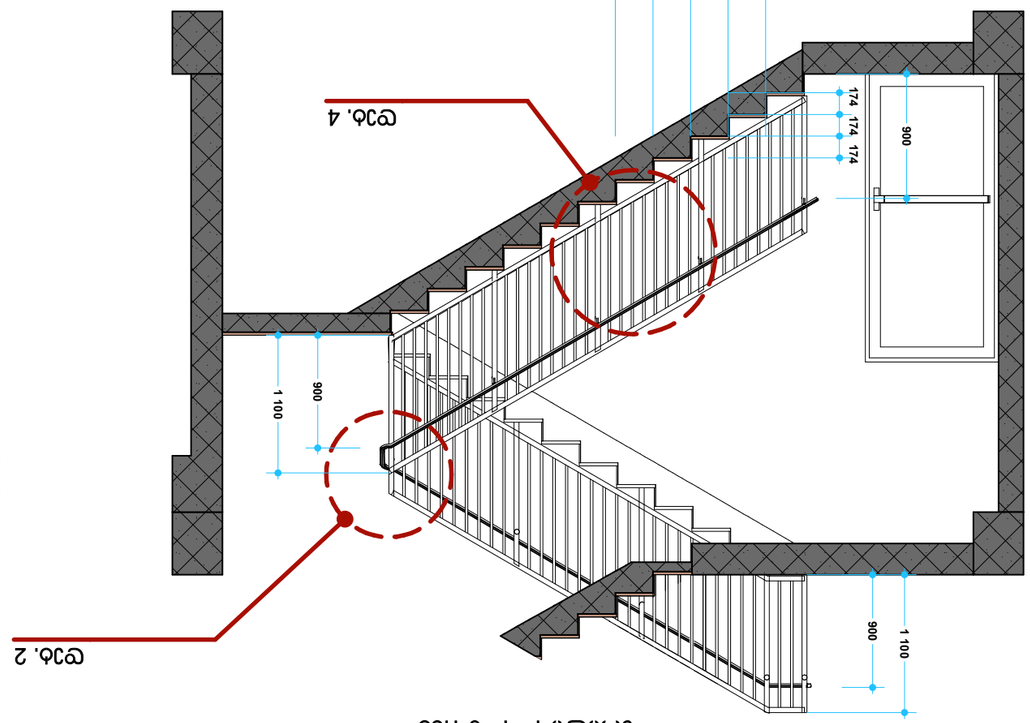


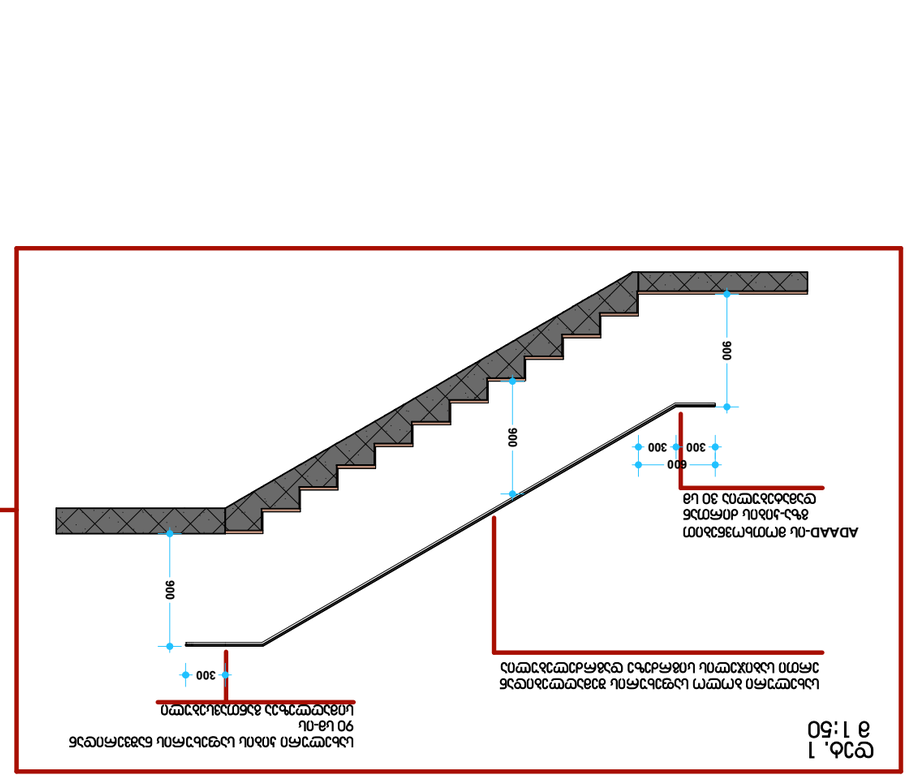








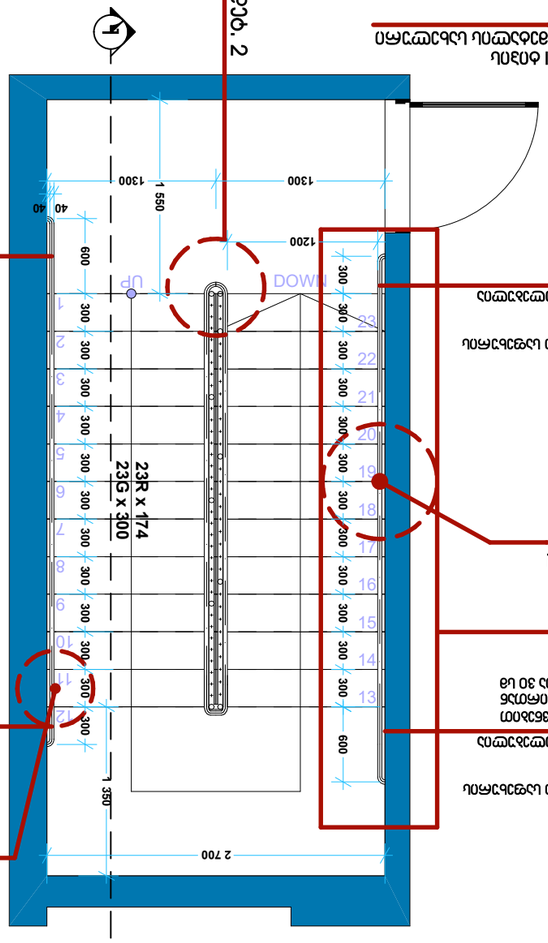









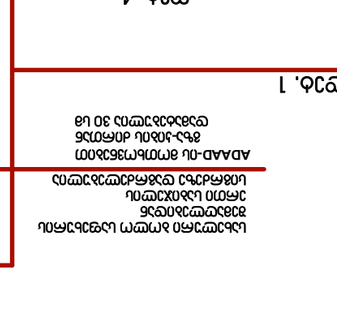















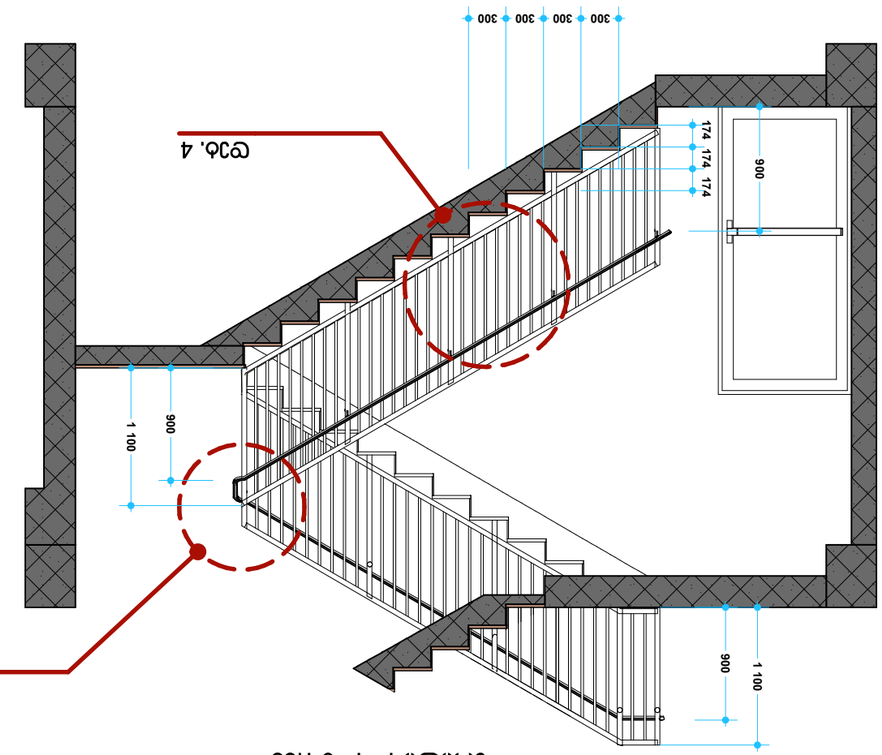



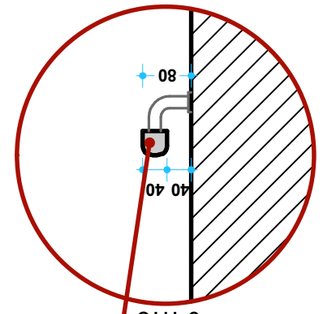


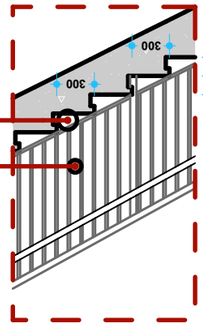



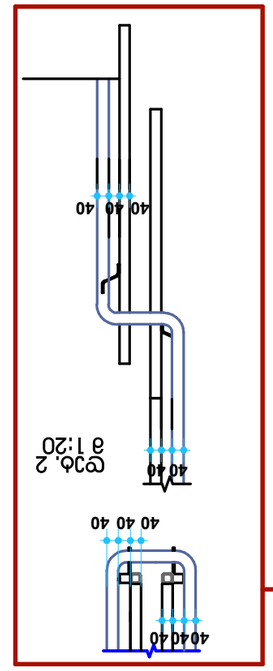



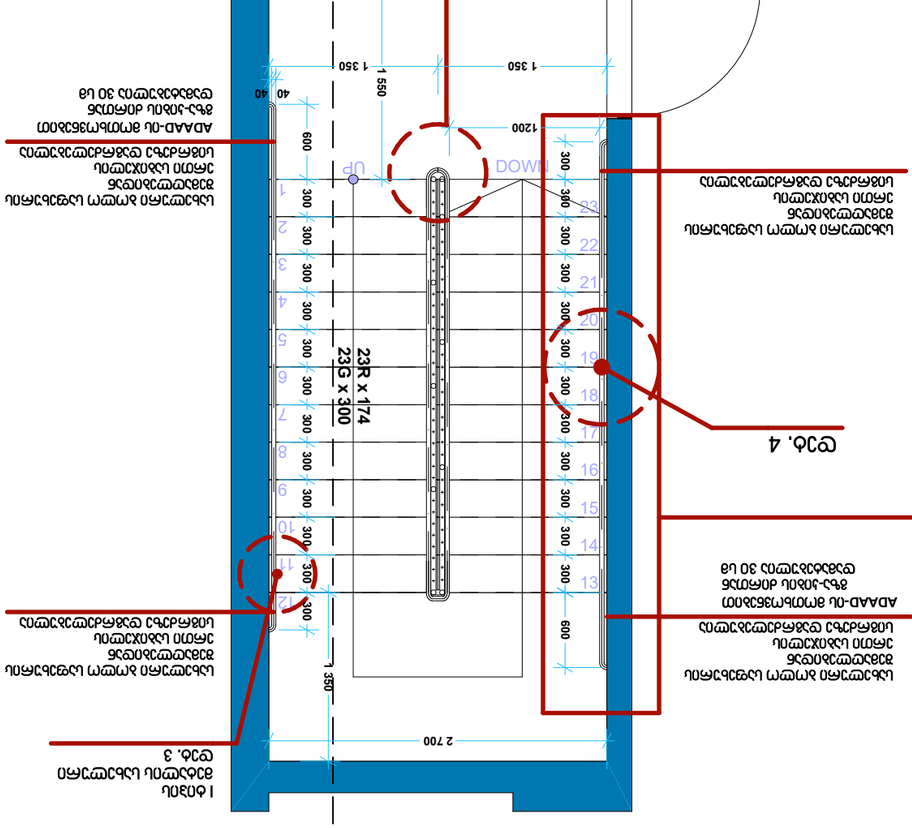






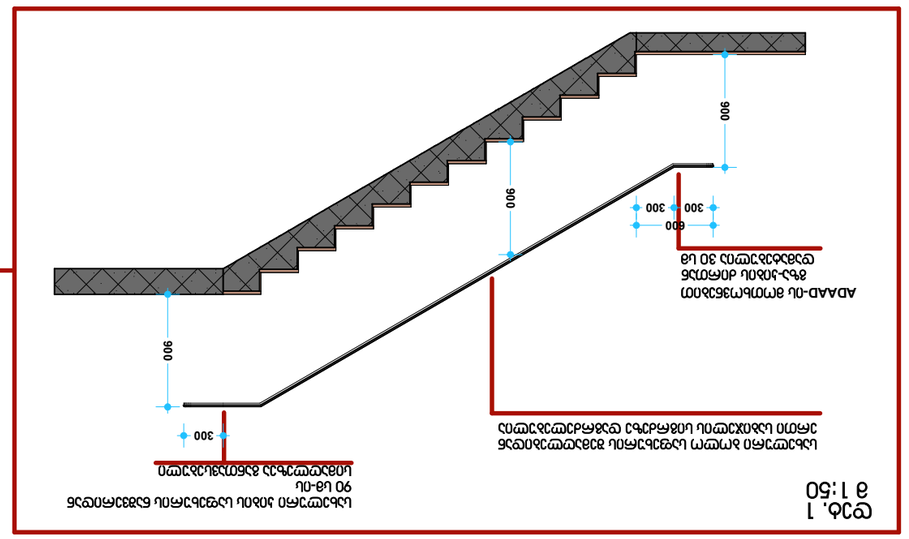
























כתובת הפרויקט:









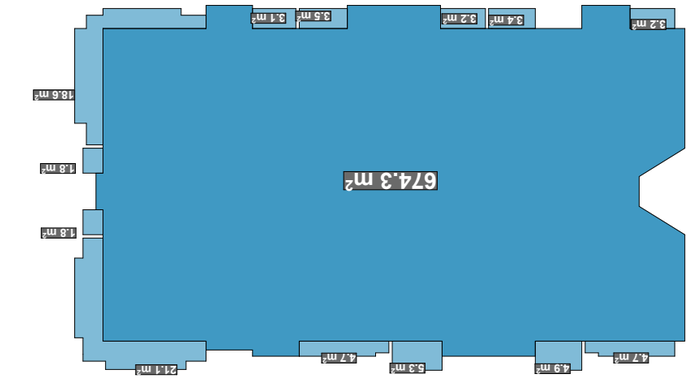

Ь2 = 674.3 + (79.5 / 3) = 700.8

Ь2 = 674.3 + (79.5 / 3) = 700.8

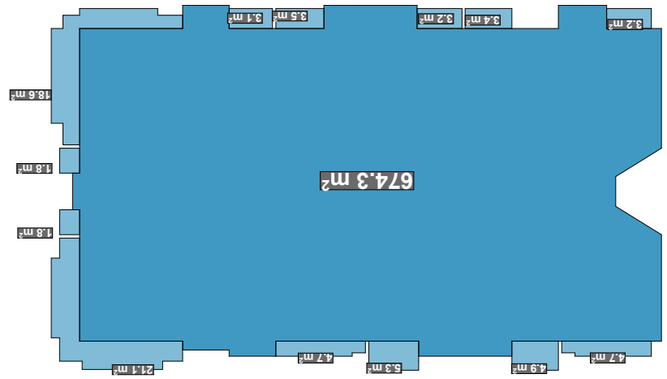

Ь2 = 27.0 + 26.2 = 53.2




Ь2 = 655.1 + (16.0 / 3) = 660.4




158.1 + 138.3 = 296.4

Ь2 = 296.4

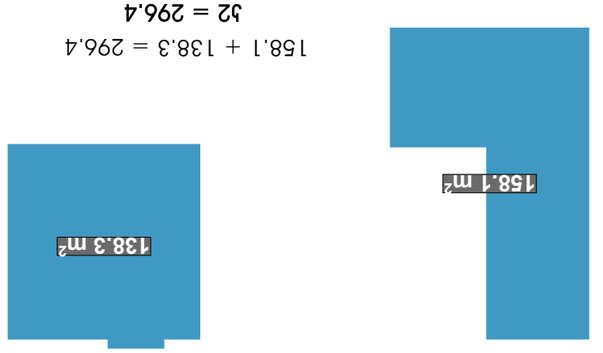

Ь2 = 674.3 + (79.5 / 3) = 700.8

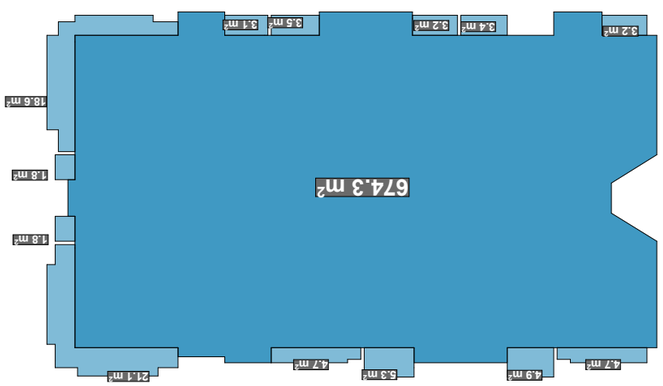


Ь2 = 2.1

Ь2 = 2.1	
3112.4 / 1453 = 2.1	
Ь2 = 674.3 + (79.5 / 3) = 700.8	
Ь2 = 674.3 + (79.5 / 3) = 700.8	
Ь2 = 27.0 + 26.2 = 53.2	
Ь2 = 655.1 + (16.0 / 3) = 660.4	
158.1 + 138.3 = 296.4	
Ь2 = 296.4	
Ь2 = 674.3 + (79.5 / 3) = 700.8	




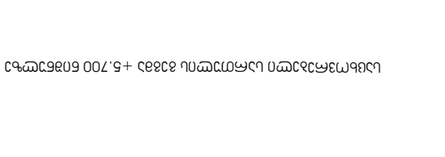

















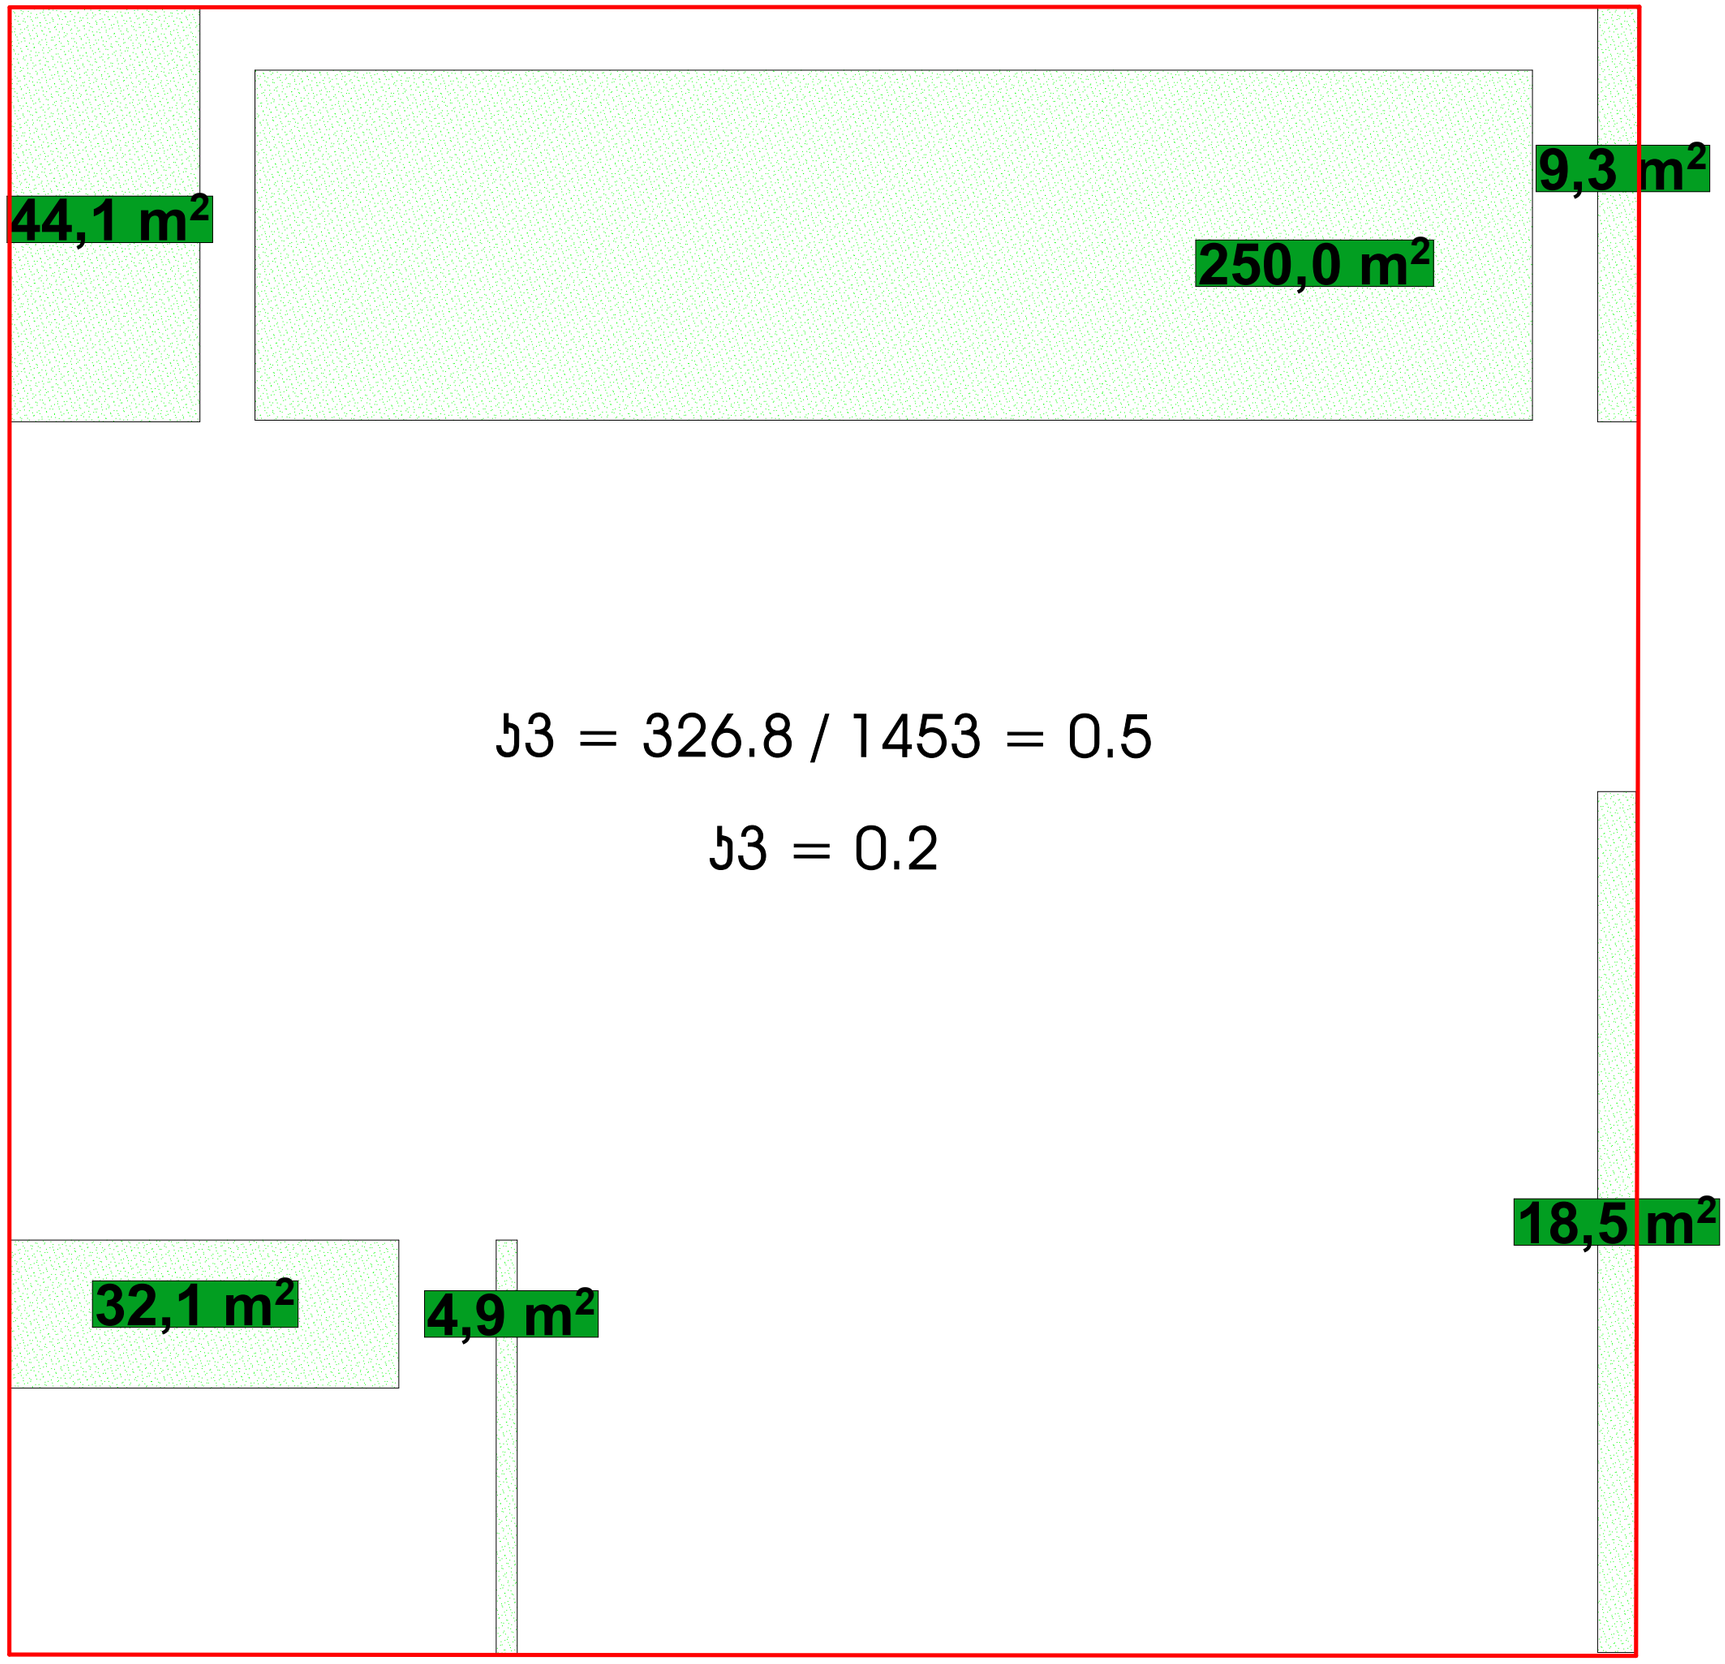

ფორმატი: A3 | თბილისი | 2018 წელი

ტექნიკურ-ეკონომიკური მაჩვენებლები

ექსპლიკაცია


ᲞᲠᲝᲔᲥᲢᲘᲡ ᲓᲐᲡᲐᲮᲔᲚᲔᲑᲐ:

მრავალბინიანი საცხოვრებელი სახლის პროექტი თბილისი, სოფელი დიღომი

თანამდებობა	გვარი	ხელმოწერა	თარიღი
მთ. არქიტექტორი	გ. ჩოგოვაძე		
კონსტრუქტორი	ა.მეტლღლიშვილი		
შეასრულა	გ. ჩოგოვაძე		
მასშტაბი	1 : 200	გეგმა	
თარიღი			
სტადია		ფურცლები	ფურცელი
არქიტექტურული ნაწილი			