





























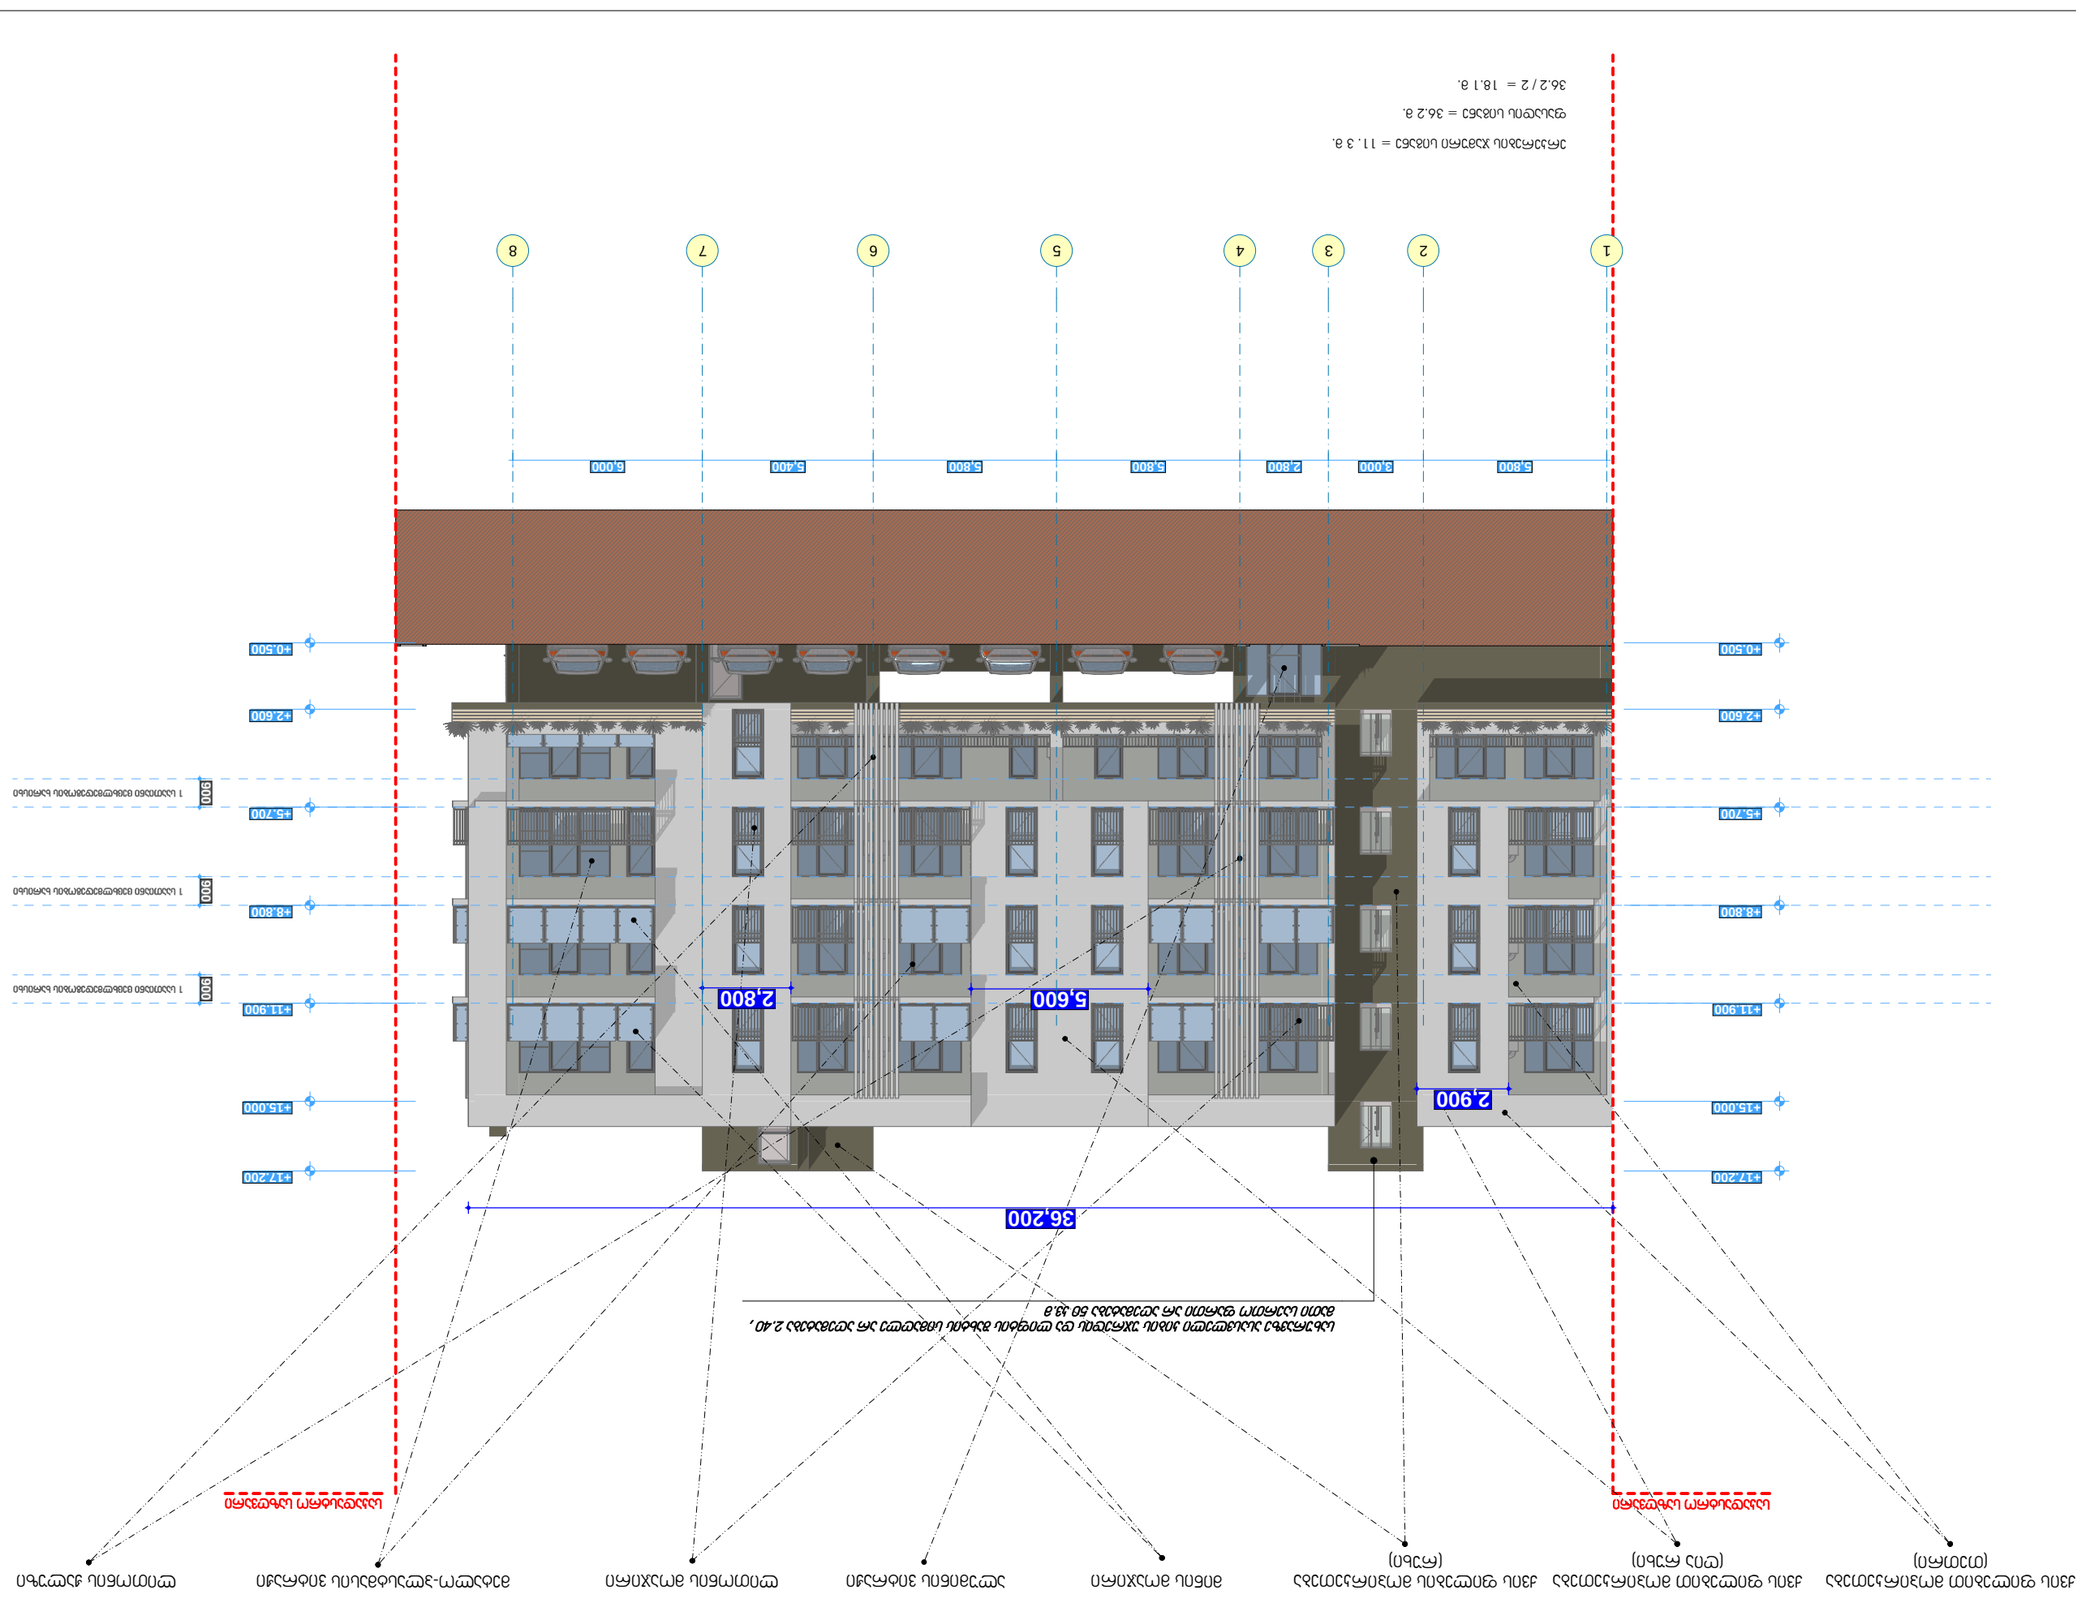


























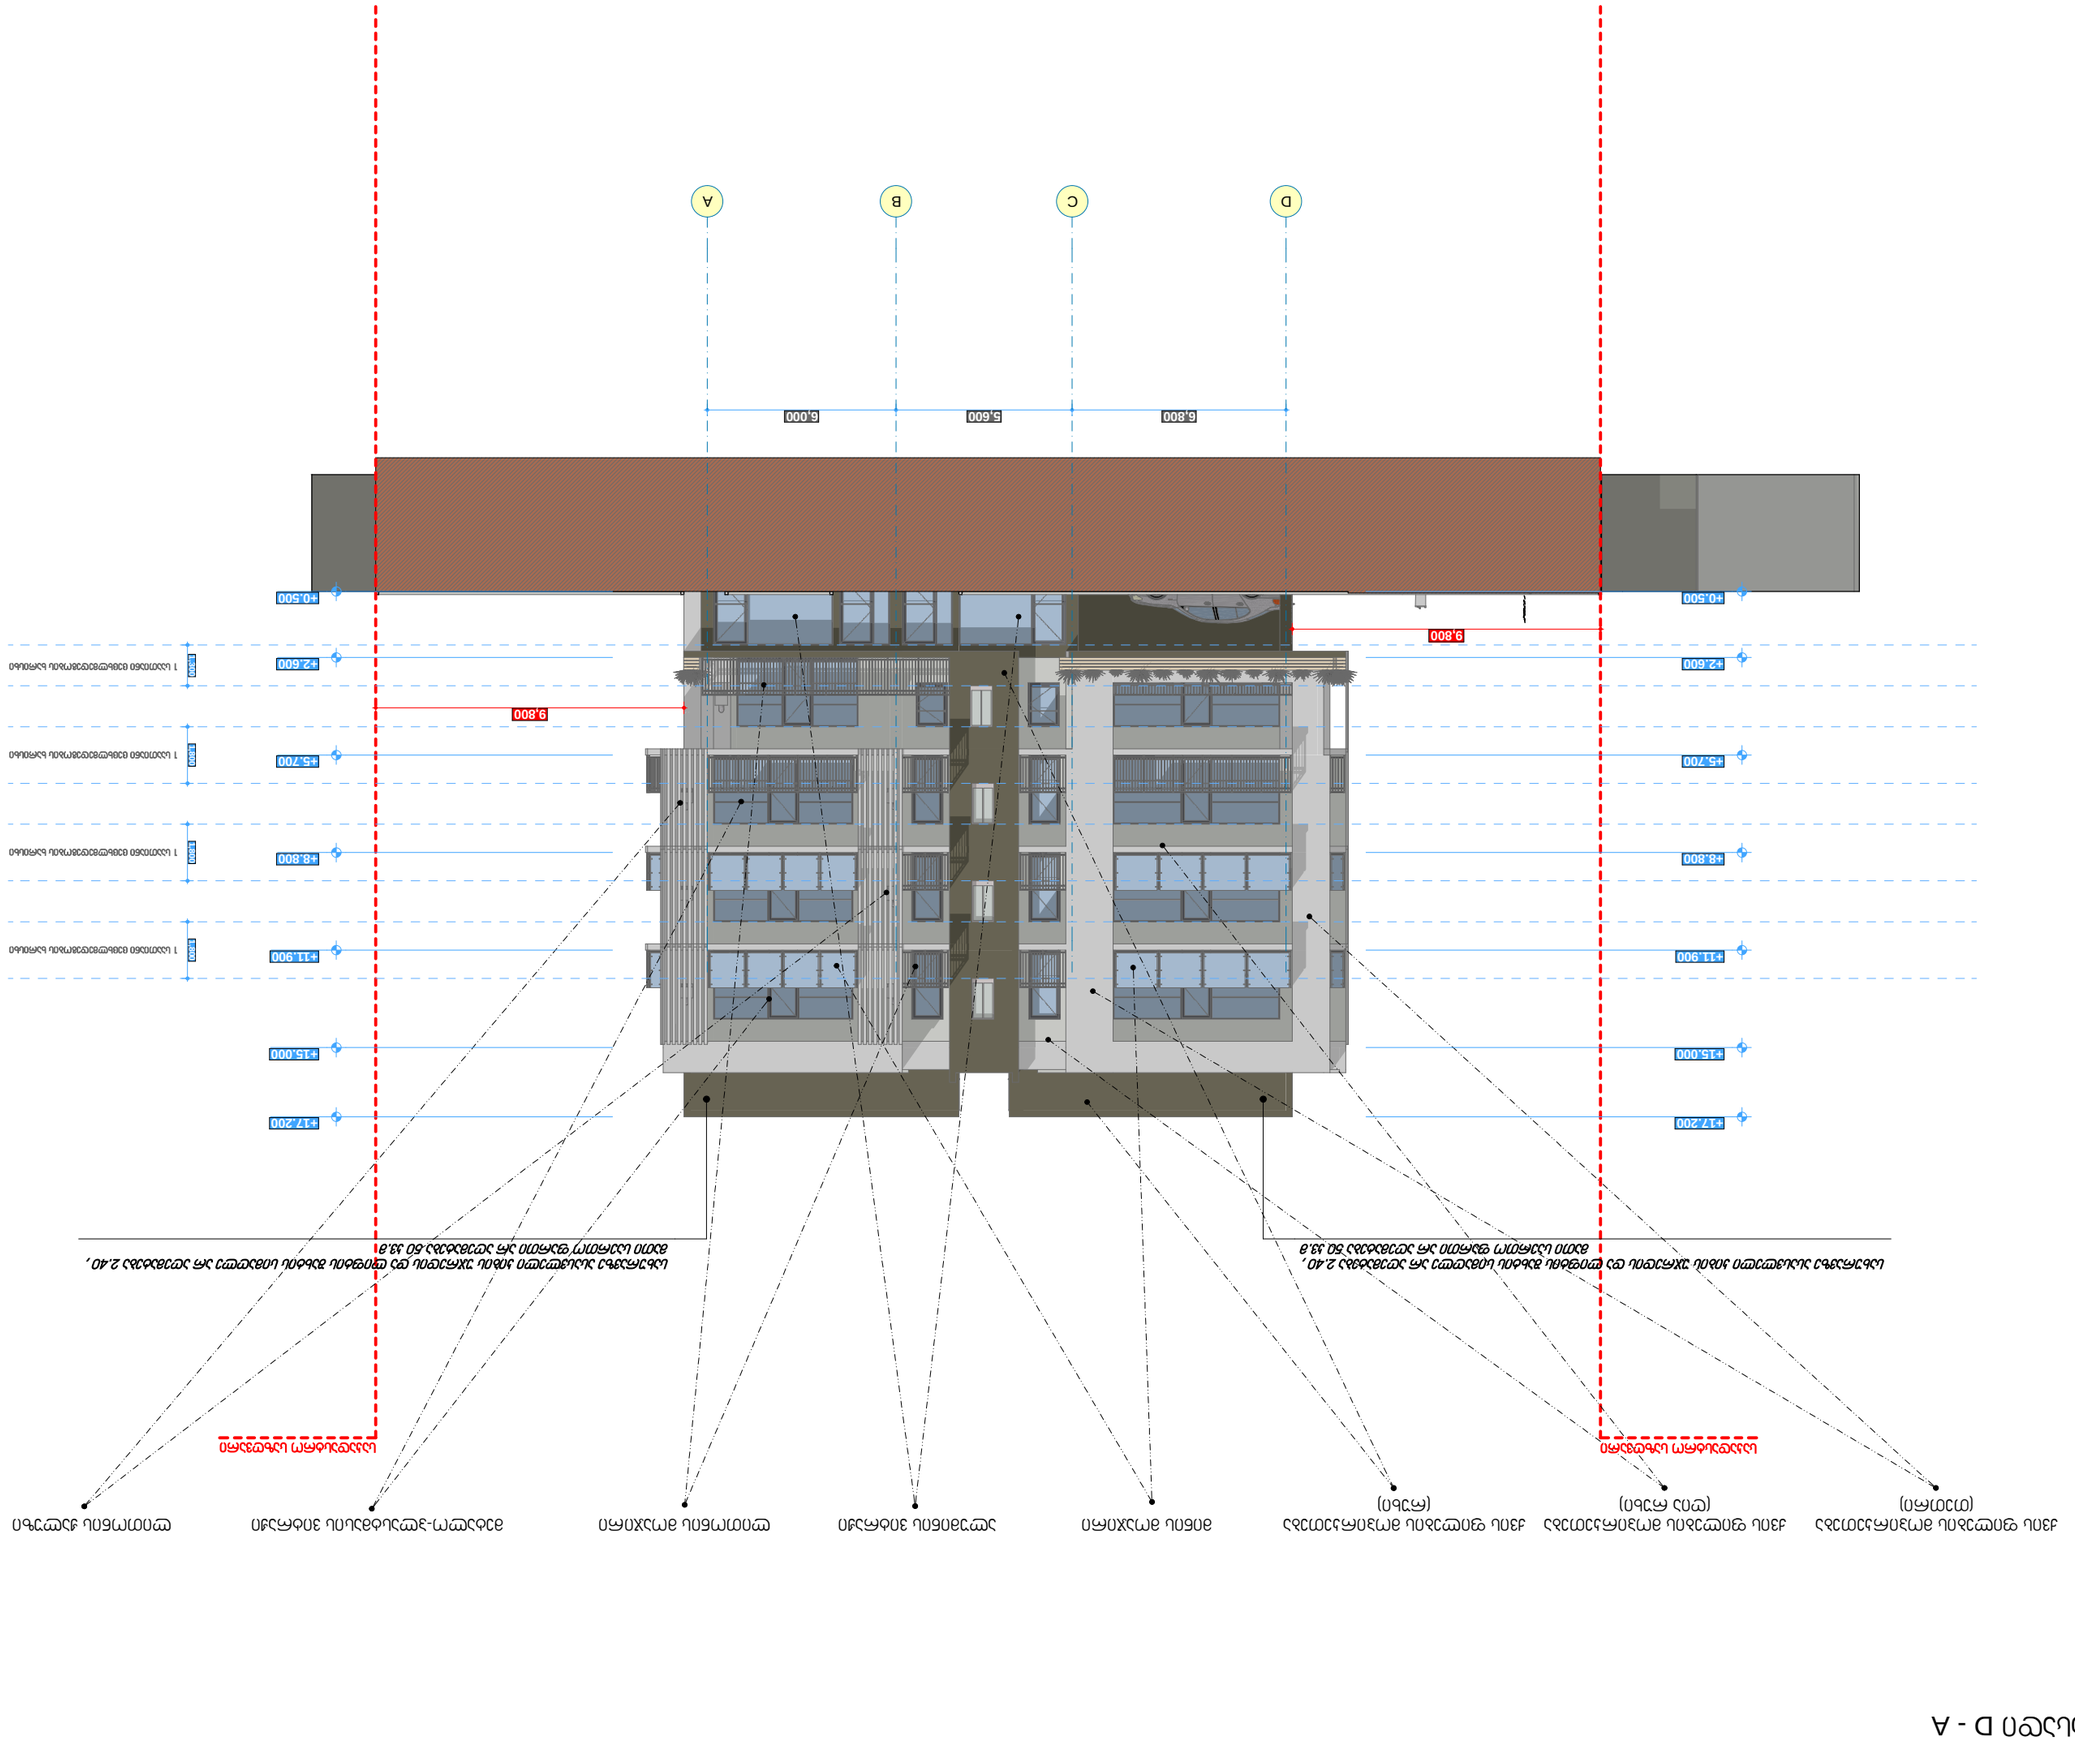
















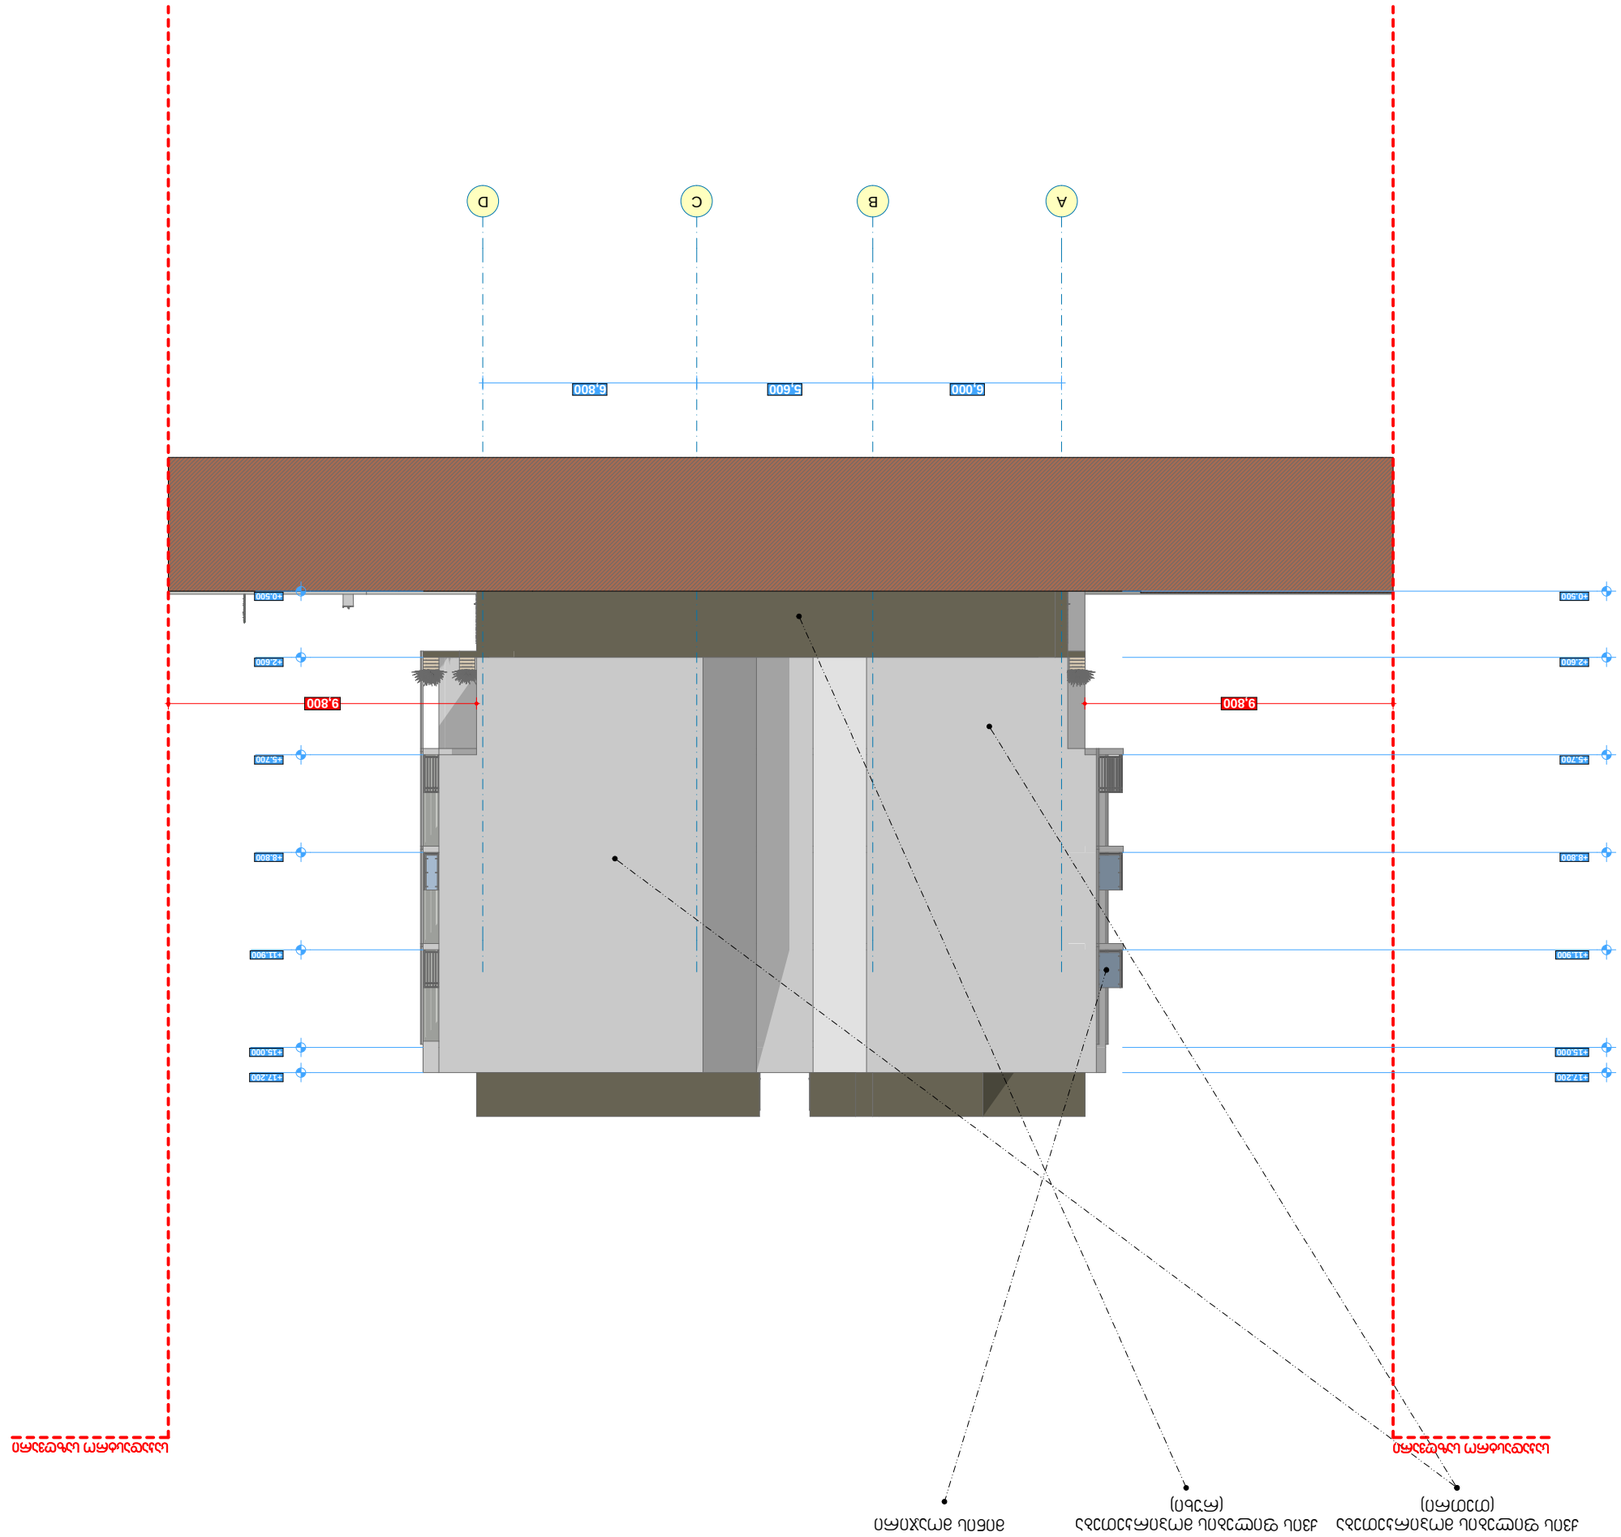


მინის მოაჯირი

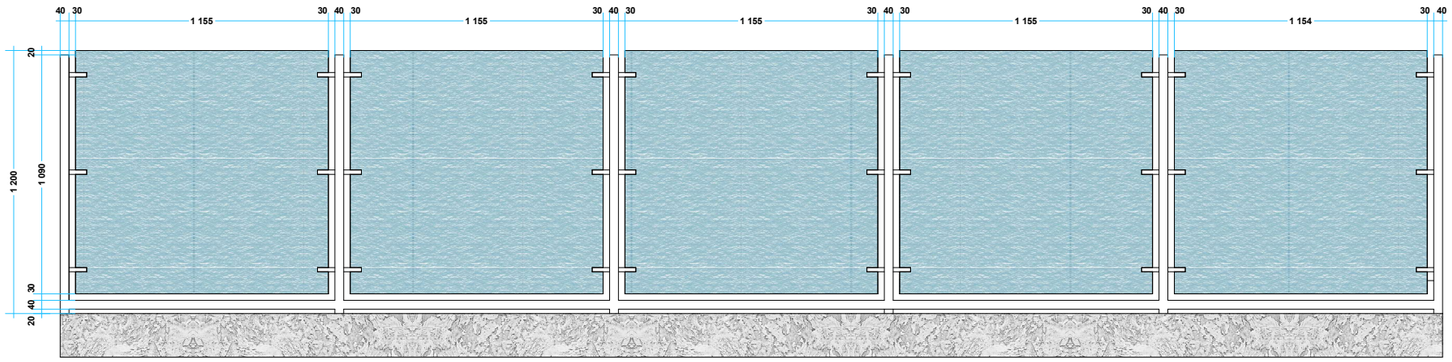

მეტალის მოაჯირი

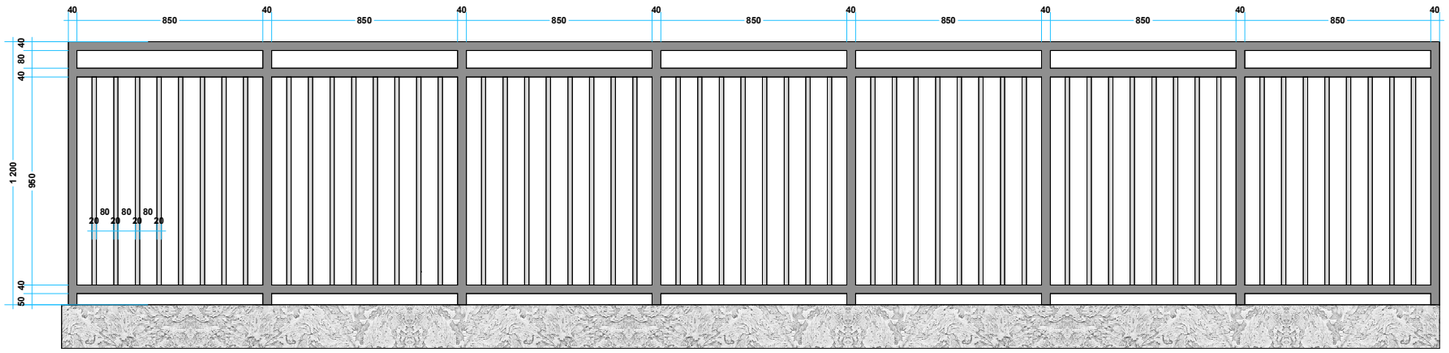

ფორმატი: A3	თბილისი 2018 წელი		

ტექნიკურ-ეკონომიკური მაჩვენებლები

ექსპლიკაცია

პირობითი აღნიშვნები:

პროექტის დასახელება:

მრავალბინიანი საცხოვრებელი სახლის პროექტი
თბილისი, სოფელი დიღომი

თანამდებობა	გვარი	ხელმოწერა	თარიღი
მთ. არქიტექტორი	ლ.ჯვიცარიძე		
კონსტრუქტორი	ა.მჯედლიშვილი		
მასშტაბი	1 : 200	მოაჯირები	
თარიღი			
სტადია		ფურცელები	ფურცელი
არქიტექტურული ნაწილი			