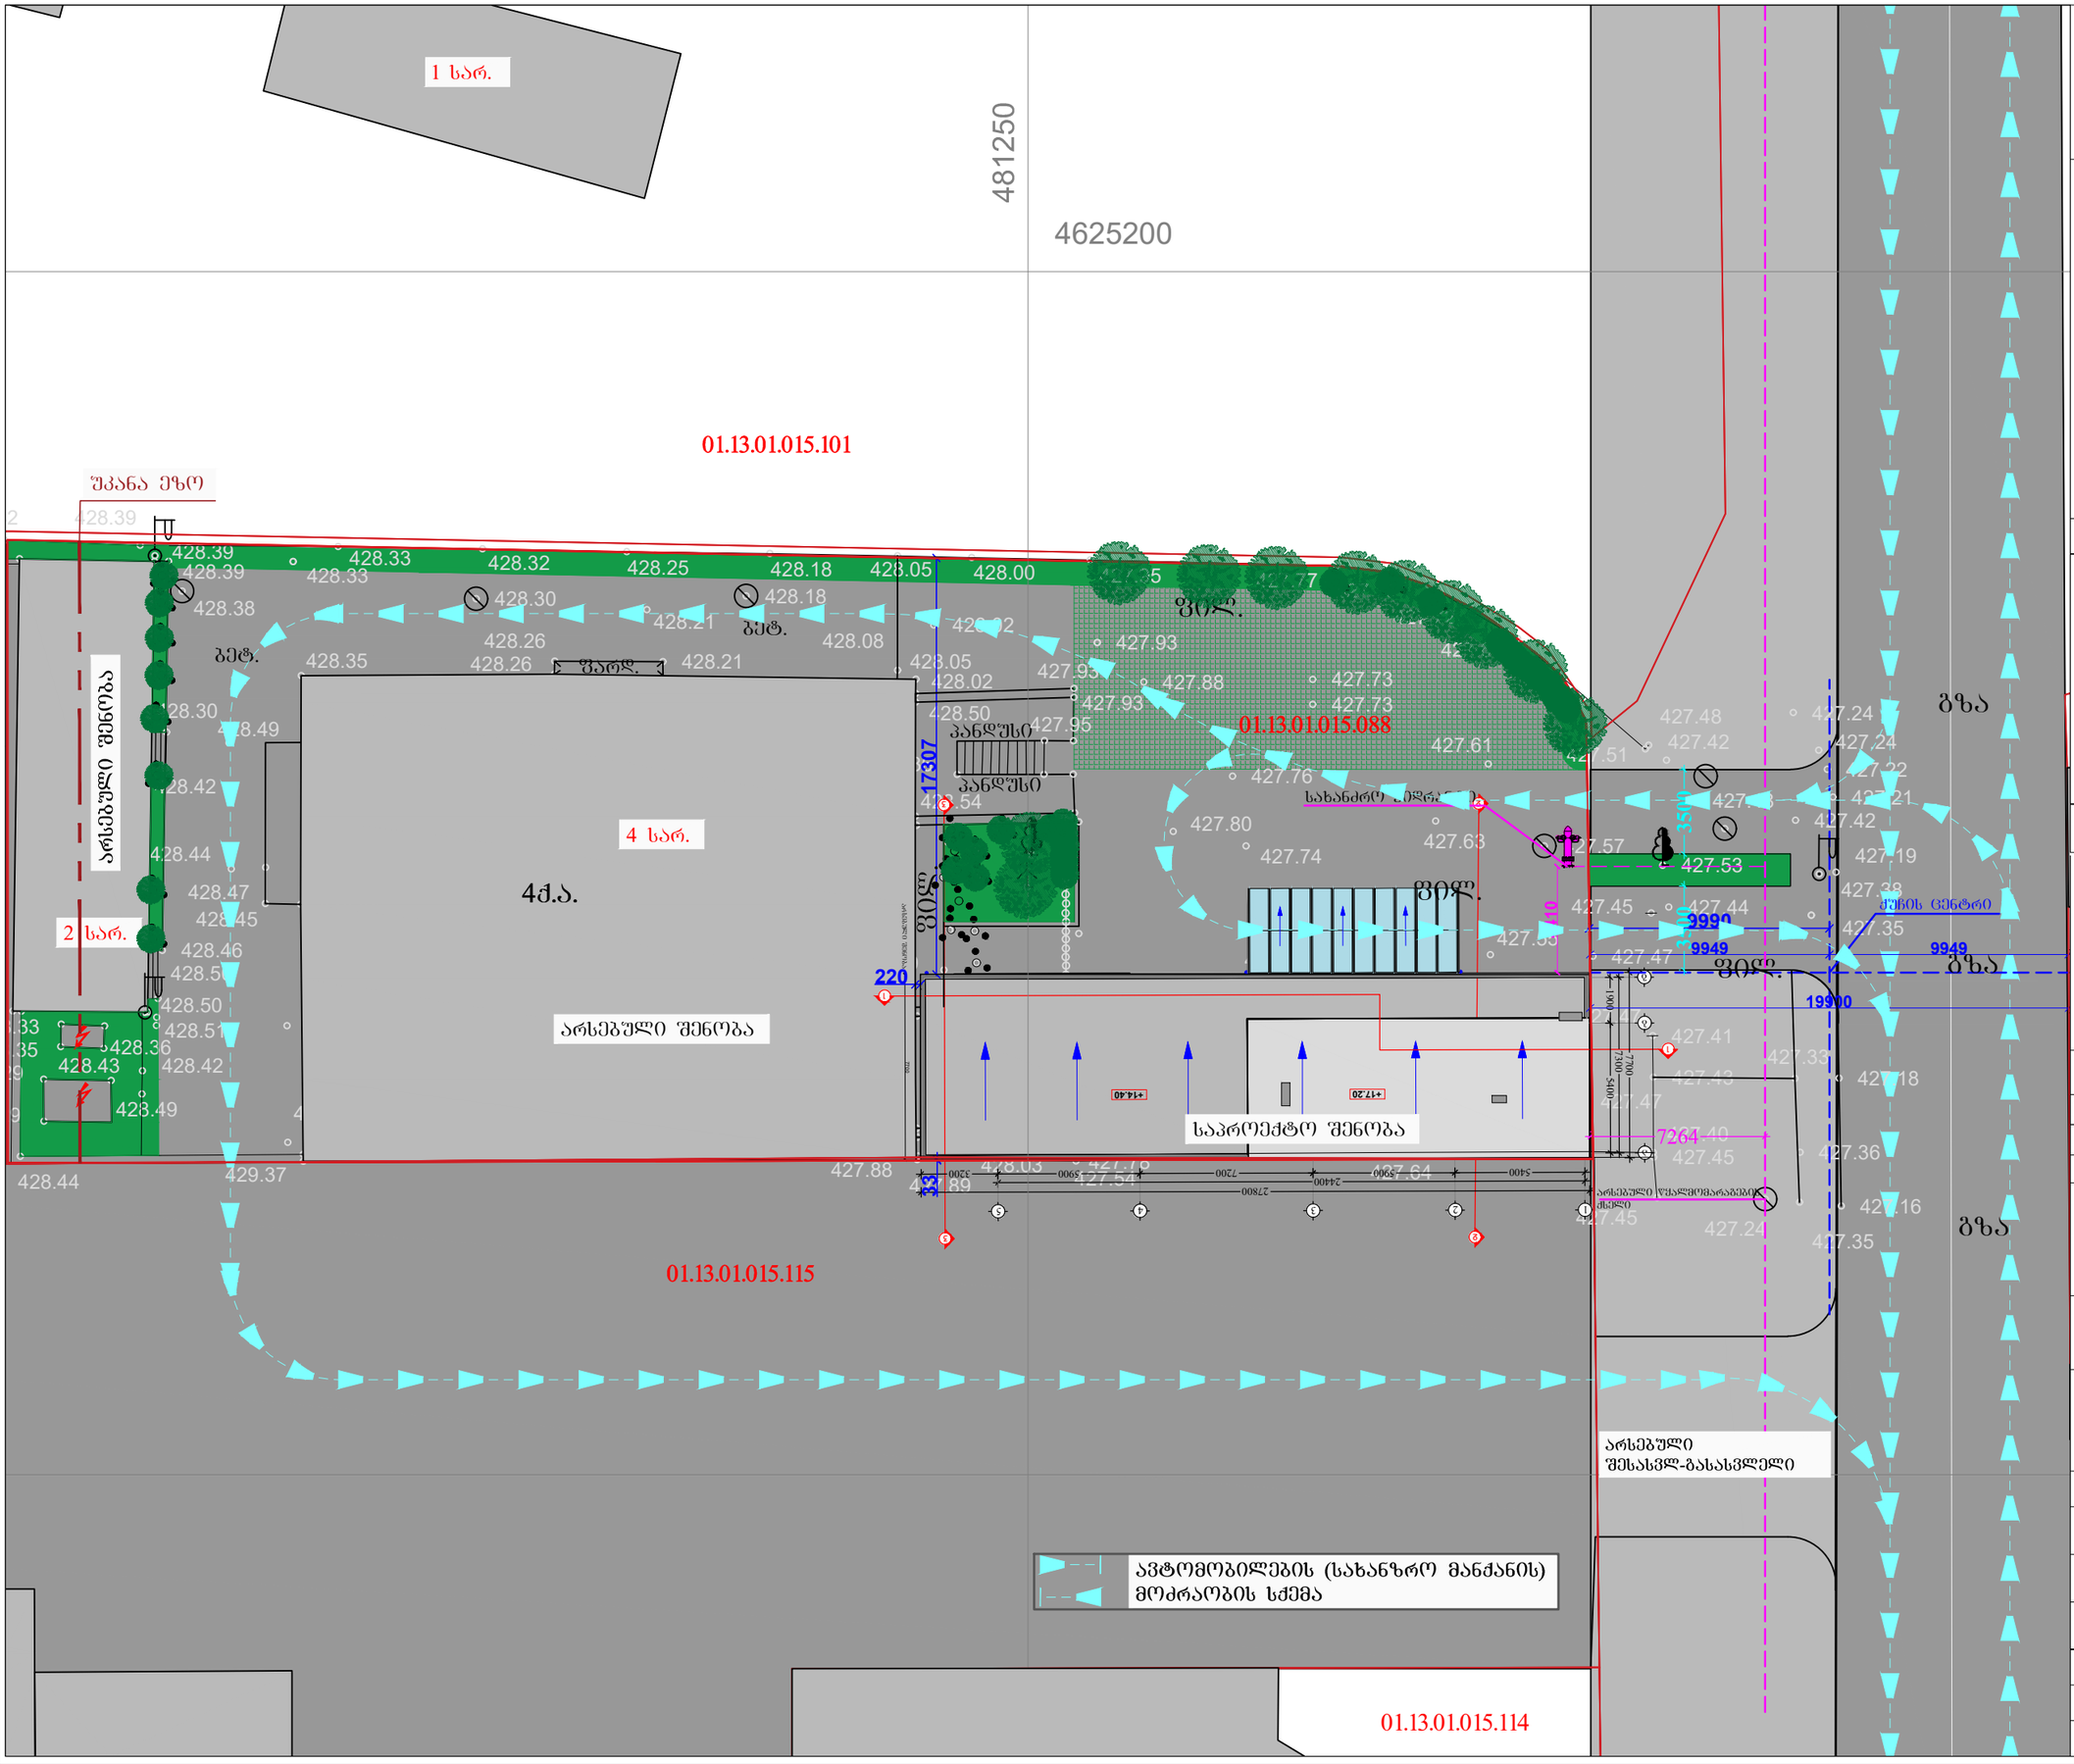


დამკვეთი:

შპს "თბილისის გულისა და სისხლძარღვთა კლინიკა"
ს/ნ 202442981

შემსრულებელი:

New City Development

შპს "ნიუ სითი დეველოფმენთ"
ს/ნ 205249248

მისამართი: საქართველო, თბილისი, საკანდელიძის №6
ტელეფონი: 551778888 ელ.ფოსტა: info@ncd.ge

ექსპლიკაცია

საერთო ტექნიკურ ეკონომიკური მაჩვენებლები	
საძარებაზო/ქიბის უჯრედის ფართობი	196.7 კვ.მ
ქ-1-ის საანგარიშო ფართობი	824.8 კვ.მ
ქ-2-ის საანგარიშო ფართობი	3202.6 კვ.მ
ქ-3-ის საანგარიშო ფართობი	259.1 კვ.მ
საერთო ფართობი	602.9 კვ.მ
დამხმარე ფართობი	44.3 კვ.მ

პირობითი აღნიშვნები:

კონსტრუქციული ელემენტი	შემავსებელი
გამობმისა და კონდენციორების განთავსების ადგილი	
წყალშემკრები მილი	

პროექტის სახელწოდება:

სამედიცინო დაწესებულება

მისამართი: ქალაქი თბილისი, ლუბლიანას ქ. №64

ნახაზების დასახელება:

გენგეგმა

თანამდებობა	გვარი	ხელმოწერა
დირექტორი	ა.ზერეკიძე	
არქიტექტორი	დ.პაპიძე	

მასშტაბი	1:		
ფორმატი	A-3		
თარიღი	2020 წ.		