დ ე ნ დ რ ო პ რ ო ე ქ ტ ი

მიწის ნაკვეთზე. საკადასტრო კოდით:

01.13.01.015.088

2020 წელი

სამუშაოთა მოცულობა

№	სამუშაოს დასახელება	განზომილება	რაოდენობა	შენიშვნა
1	ადგილების მომზადება ხეების დსარგავად 50% ნოყიერი მიწის ნაზავის დამატებით ორმოებში. (ორმოს ზომა 0.8X0.8X0.8)	ცალი	9	3.5 მ^3 მიწის ნაზავი
2	ფოთლოვანი / წიწვოვანი ხეების დარგვა	ცალი	9	
3	15 სმ სისქის ნოყიერი მიწის ნაზავის შეტანა და გაშლა ჩვეულებრივი ბაზონის მოსაწყობად 259.1 მ^2 ფართობზე	კუბური მეტრი	40.0	
4	ჩვეულებრივი ბაზონის მოწყობა	კვ. მეტრი	123.4	
6	საფეხმავლო ბილიკებზე გამწვანებული ქვაფენილის მოწყობა	კვ. მეტრი	135.7	
7	ახალადჩარგული ხეების ფორმირება (გაკრეჭა)	ცალი	9	
8	ხეების დამაბრება ქარისგან დასაცავად	ცალი	9	
9	ახალადჩარგული მცენარეების და ბაზონის მორწყვა	მთელი გამწვანებული ტერიტორია		

შენიშვნა

1. პროექტი ითვალისწინებს არსებული ხე ნარგავებიდან №6, 12, 13, და 14-დან-25ის ჩათვლით მცენარეთა გადარგვას, ასევე კ-3 კოეფიციენტის (ფართის) შესაბამისად 259.1 კვ.მ / 20-25კვ.მ = 11 ხის - (აქედან არსებული 2 ხე და ბუჩქები) =9 ახალი ხის დარგვას.

2. მცენარეთა ჩარგვისას დაცულ იქნას აგროტექნიკის ნორმები, მცენარეები ჩაირგას კომით, არასავეგეტაციო პერიოდებში.

3. უზრუნველყოფილ იქნას მცენარეების მორწყვა მთელი სავეგეტაციო პერიოდის განმავლობაში.

პირობითი აღნიშვნები:

დამკვეთი:
შპს "ნიუ სითი დეველოფმენთ"
ს/ნ 205249248

დამკვეთი:
შპს "თბილისის გუღისა და სისხლძარღვთა კლინიკა"
ს/ნ 202442981

ᲓᲔᲜᲓᲠᲝᲚᲝᲒᲘᲣᲠᲘ ᲞᲠᲝᲔᲥᲢᲘ ᲥᲣᲑᲚᲘᲐᲜᲐᲡ ᲥᲣᲩᲐᲖᲔ

თანამდებობა	გვარი	ხელმოწერა
დირექტორი	ა. ზერეკიძე	
არქიტექტორი	ე.პაპიძე	

სამუშაოთა მოცულობა

მისამართი:
ქ. თბილისი, ეუბლიანას ქ. N64

მასშტაბი	ფორმატი	ფურცელი	ფურცლები
	A- 3	2	7

სტადია	ნაწილი	ნაწილი N	თარიღი
			2020

საპროექტო ხეების ექსპლიკაცია

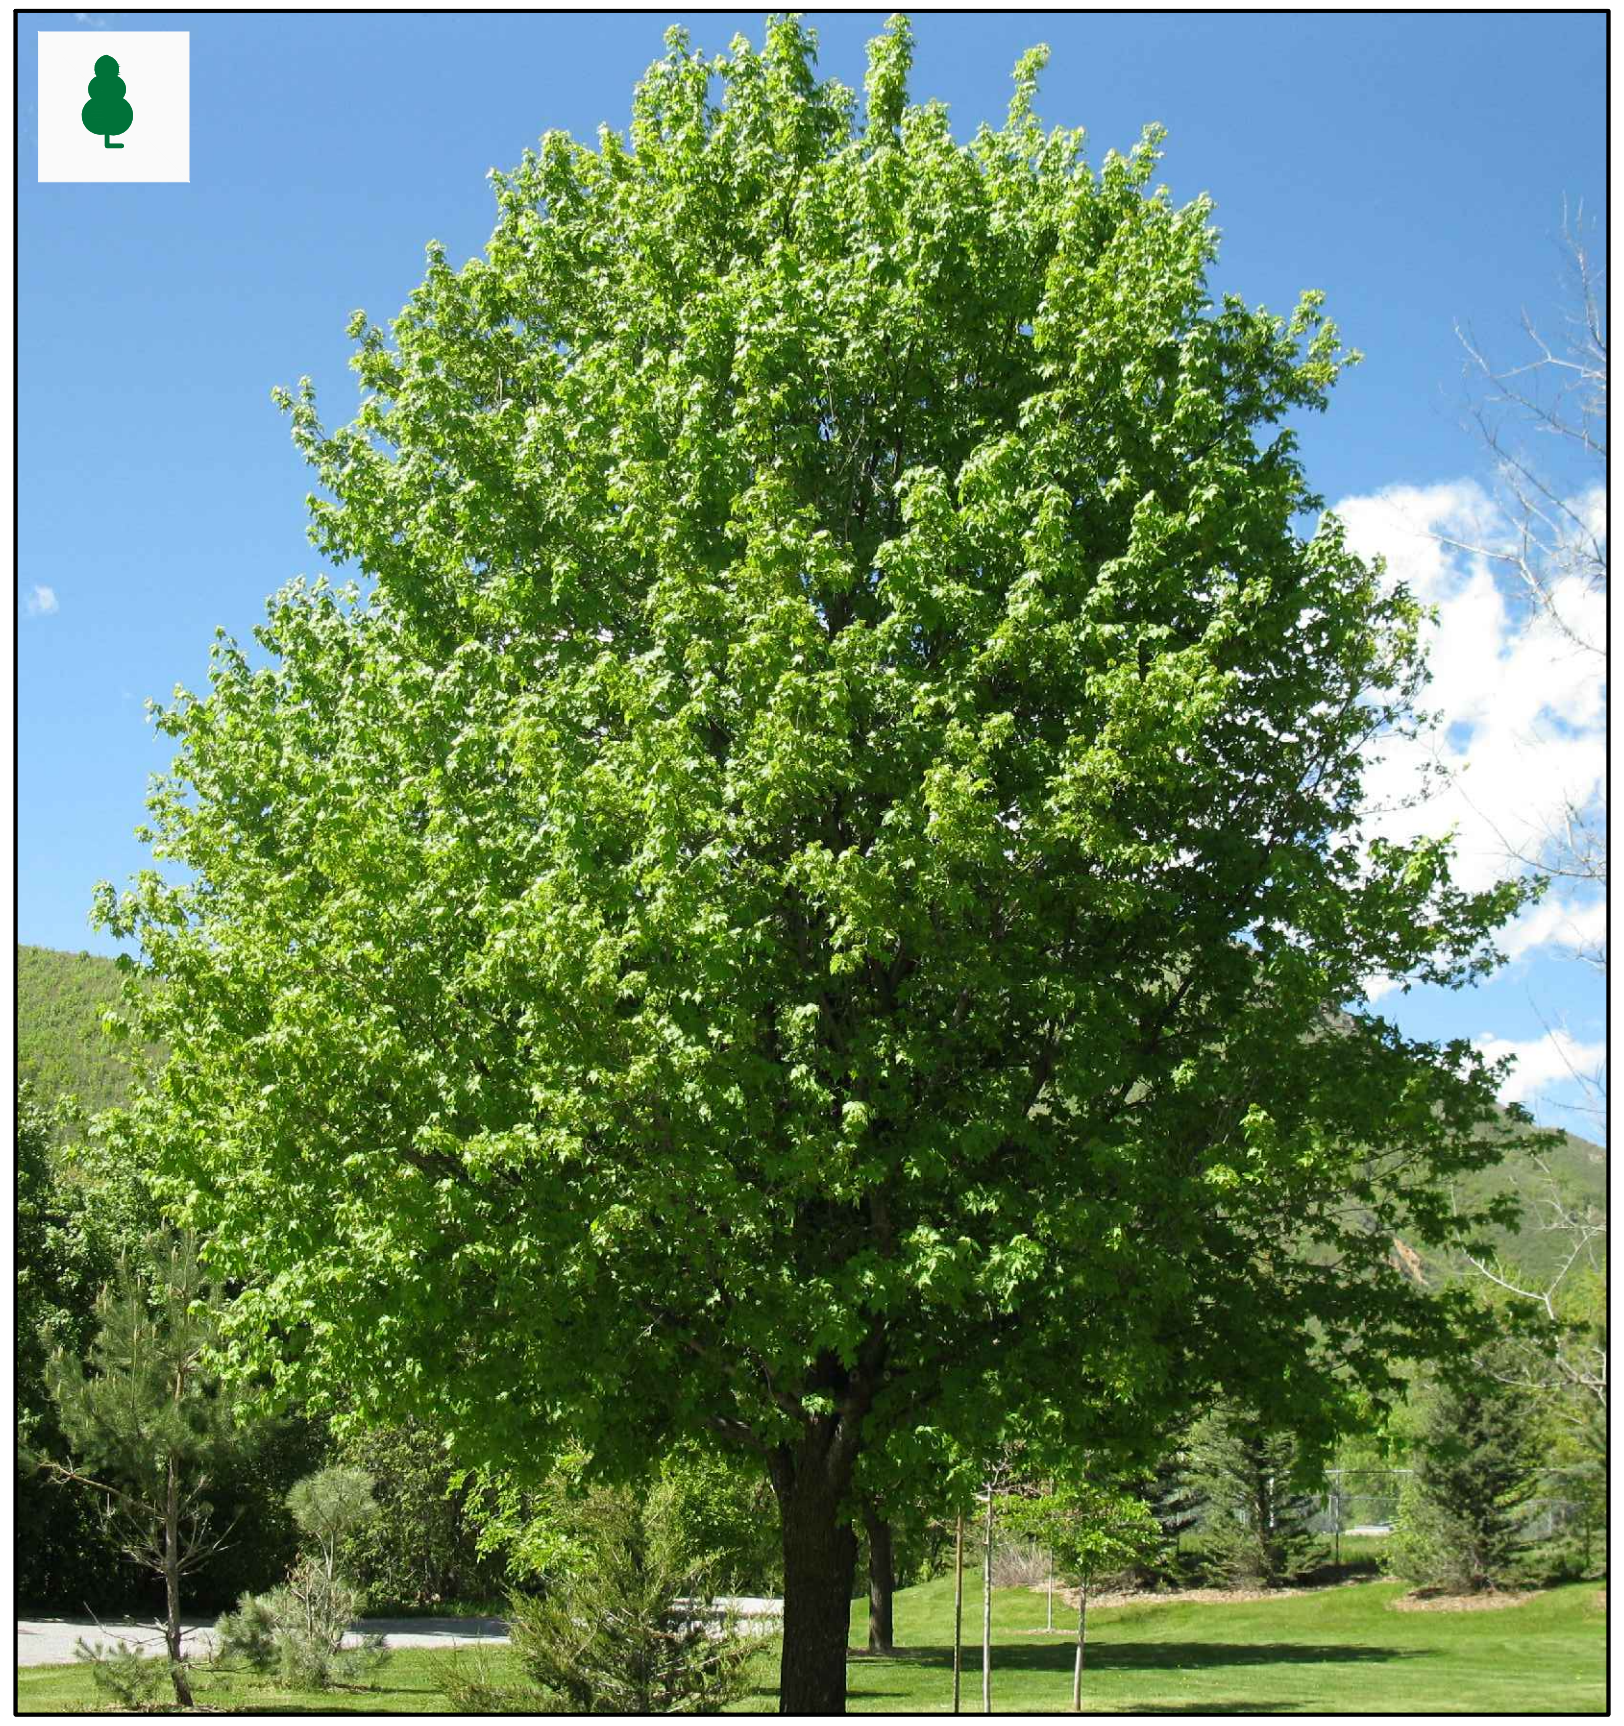





დანართი

ქალაქ თბილისის მუნიციპალიტეტის ლანდშაფტისა და კლიმატისათვის შესაბამისი ხე-მცენარეების სახეობების სია

1. პრიორიტეტული ხეების სია

12	მინდვრის ნეკერჩხალი Acer campestre 3 ცალი	14 სმ. დან	5 - 10 წ	3-5.5 მდე	გვალვაგამძლე სწრაფად მზარდი	
16	იფანი გრძელფოთოლა/Fraxinus angustifolia 3 ცალი	14 სმ. დან	5 - 10 წ	3-5.5 მდე	გვალვაგამძლე სწრაფად მზარდი	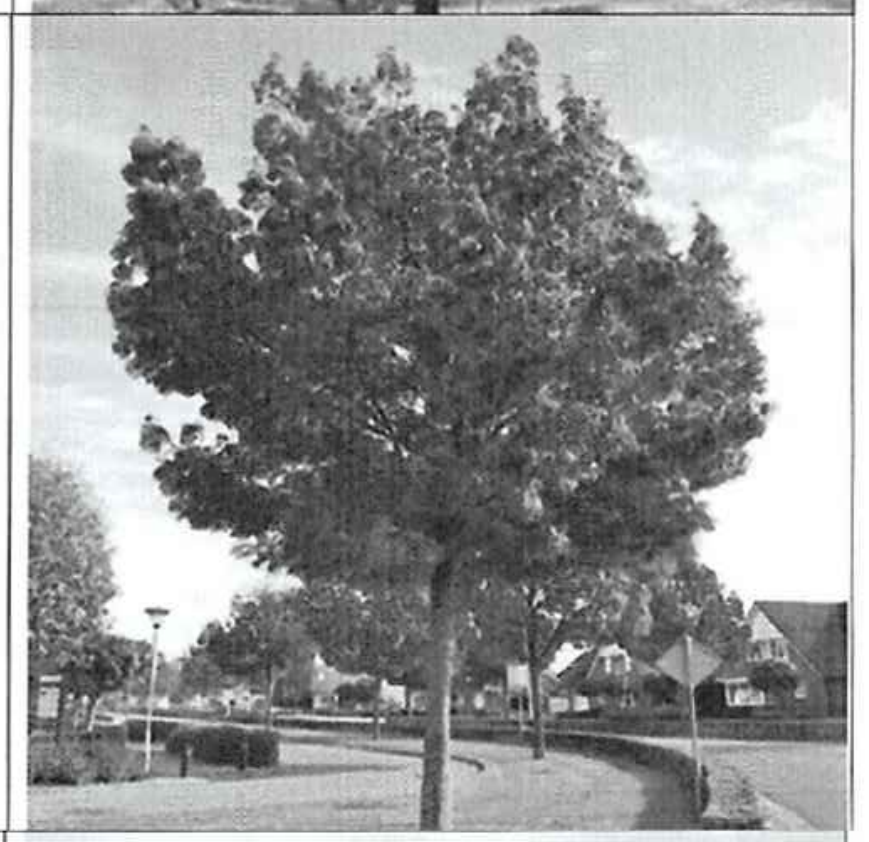
36	ჰიმალაის კედარი **Cedrus deodora** 3 ცალი	14 სმ. დან	5 - 10 წ	3-5.5 მდე	გვალვაგამძლე სწრაფად მზარდი	

პირობითი აღნიშვნები:

დამკვეთი:
შპს "ნიუ სითი დეველოფმენთ"
ს/ნ 205249248

დამკვეთი:
შპს "თბილისის გულისა და სისხლძარღვთა კლინიკა"
ს/ნ 202442981

დენდროლოგიური პროექტი ლუბლიანას ქუჩაზე							
თანამდებობა	გვარი	ხელმოწერა	საპროექტო ხეების ექსპლიკაცია	მასშტაბი	ფორმატი	ფურცელი	ფურცლები
დირექტორი	ა. ზერეკიძე				A- 3	3	7
არქიტექტორი	დ.პაპიძე						
			მისამართი: ქ. თბილისი, ლუბლიანას ქ. N64	სტადია	ნაწილი	ნაწილი N	თარიღი
							2020

განაშენიანება

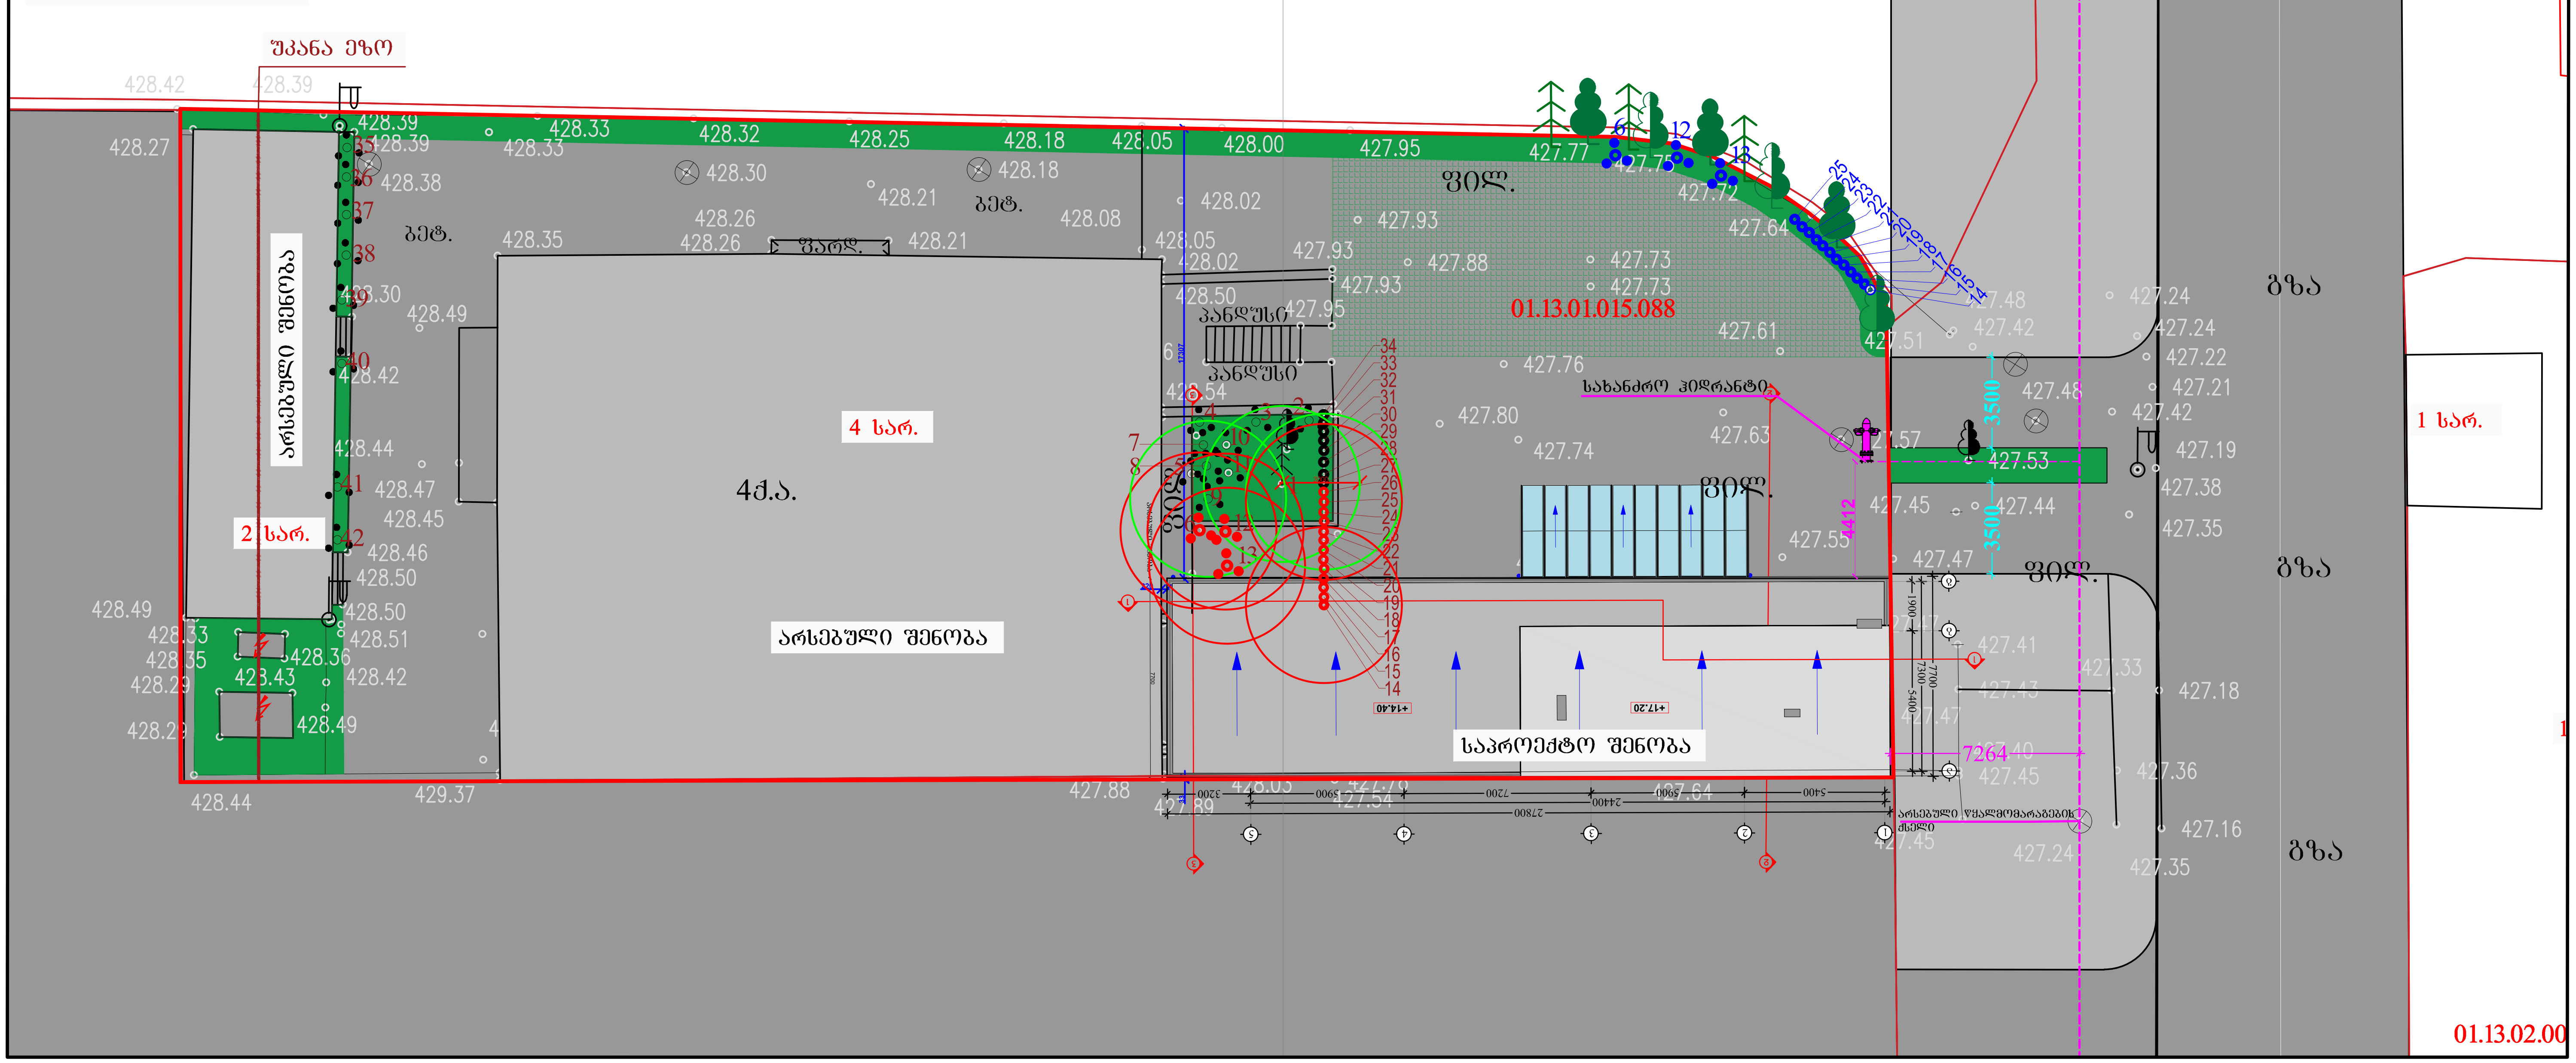

ვიზუალიზაცია

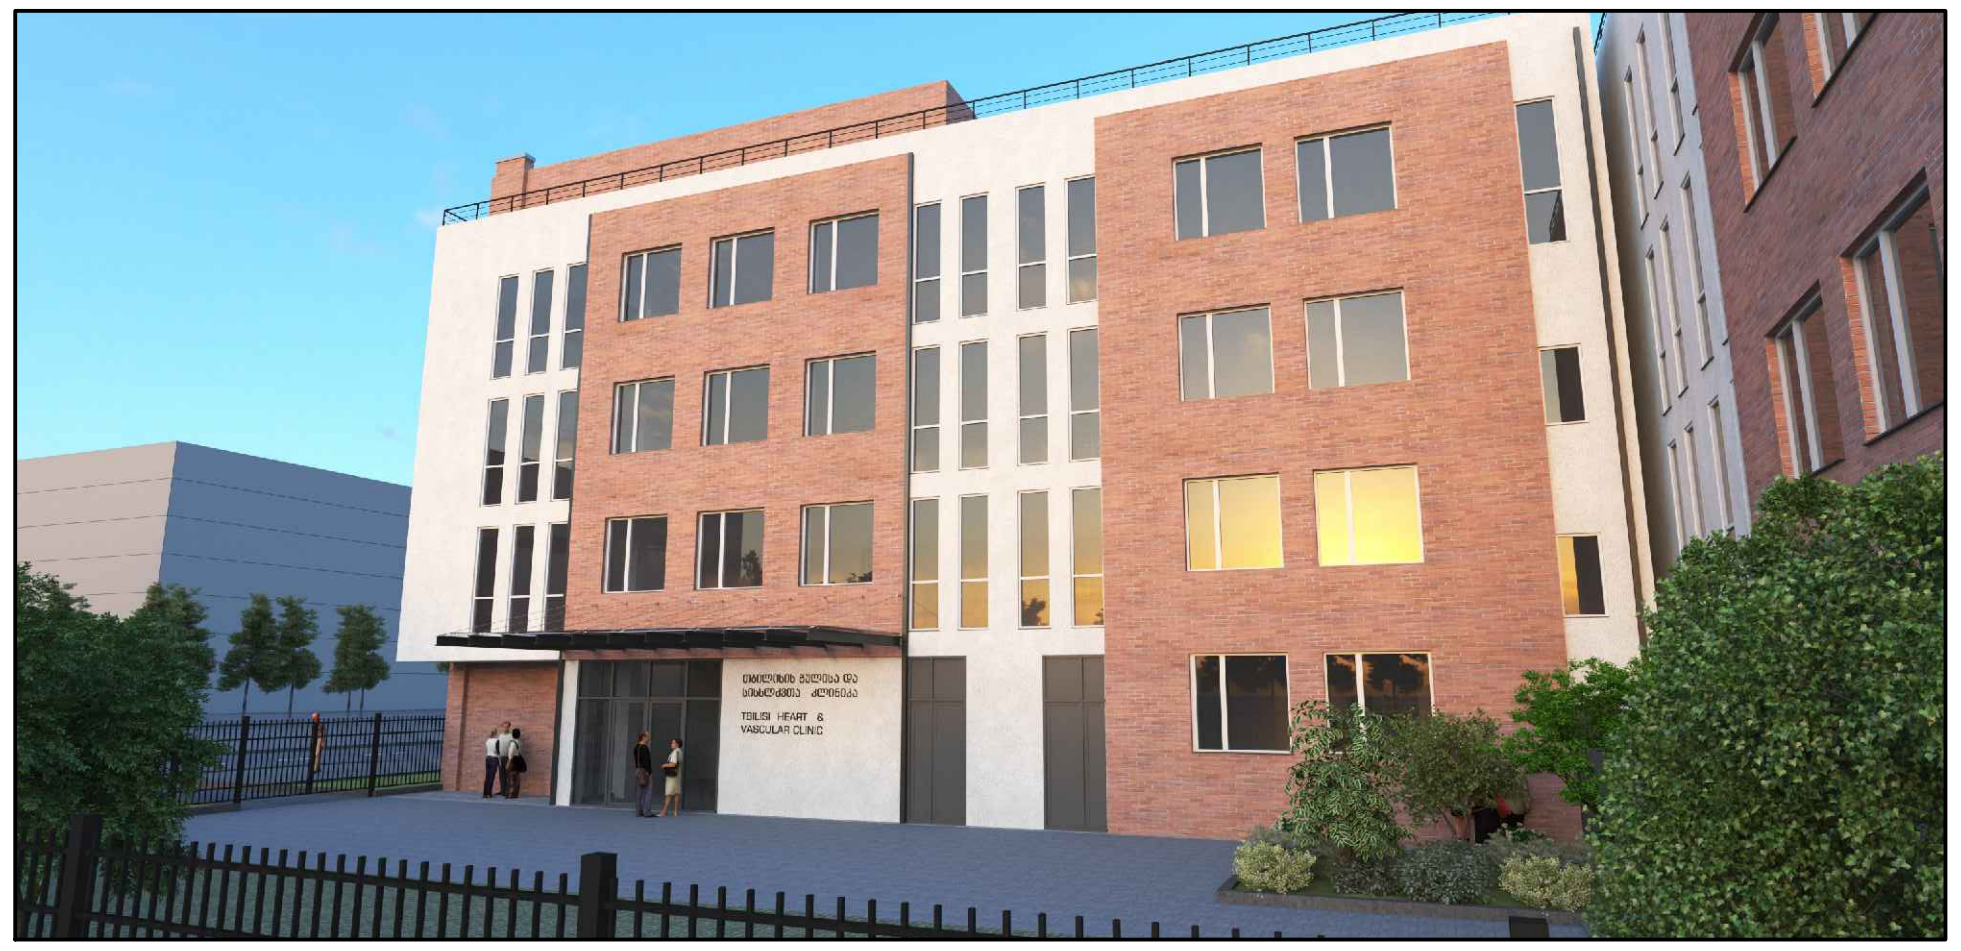

ვიზუალიზაცია



ვიზუალიზაცია



პირობითი აღნიშვნები:

არსებული წიწვოვანი ხე	საპროექტო წიწვოვანი ხე
არსებული ფოთლოვანი ხე	საპროექტო ფოთლოვანი ხე
გადასარგვის ადგილები	გადასარგავი ბუჩქი

დამკვეთი:
შპს "ნიუ სითი დეველოფმენთ"
ს/ნ 205249248

დამკვეთი:
შპს "თბილისის გულისა და სისხლძარღვთა კლინიკა"
ს/ნ 202442981

დენდროლოგიური პროექტი დუბლიანას ქუჩაზე

თანამდებობა	გვარი	ხელმოწერა		მასშტაბი	ფორმატი	ფურცელი	ფურცლები
დირექტორი	ა. ზერეკიძე		განაშენიანების გეგმა	1:250	A- 3	4	7
არქიტექტორი	დ.პაპიძე						
			მისამართი: ქ. თბილისი, დუბლიანას ქ. N64	სტადია	ნაწილი	ნაწილი N	თარიღი
							2020

ორთოფოტო



პირობითი აღნიშვნები:

დამკვეთი:
შპს "ნიუ სითი დეველოფმენთ"
ს/ნ 205249248

დამკვეთი:
შპს "თბილისის გუღისა და სისხლძარღვთა კლინიკა"
ს/ნ 202442981

დენდროლოგიური პროექტი ღუბღიანას ქუჩაზე

თანამდებობა	გვარი	ხელმოწერა
დირექტორი	ა. ზერეკიძე	
არქიტექტორი	ე.პაპიძე	

ორთოფოტო

მასშტაბი	ფორმატი	ფურცელი	ფურცლები
1:250	A- 3	5	7

მისამართი:
ქ. თბილისი, ღუბღიანას ქ. N64

სტადია	ნაწილი	ნაწილი N	თარიღი
			2020

გამწვანება

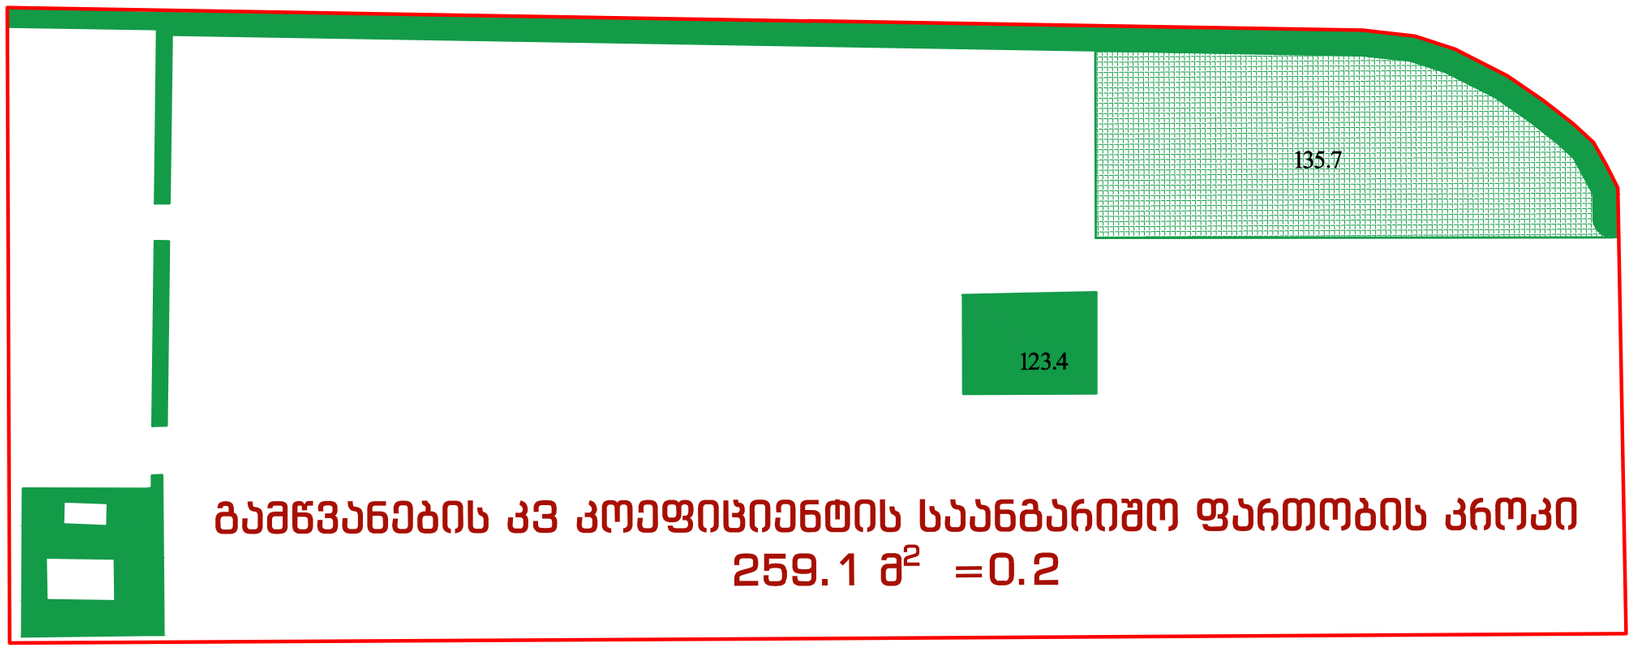

პირობითი აღნიშვნები:

დამკვეთი:
შპს "ნიუ სითი დეველოფმენთ"
ს/ნ 205249248

დამკვეთი:
შპს "თბილისის გუღისა და სისხლძარღვთა კლინიკა"
ს/ნ 202442981

ᲓᲔᲜᲘᲠᲝᲚᲝᲒᲘᲣᲠᲘ ᲞᲠᲝᲔᲥᲢᲘ ᲦᲣᲑᲦᲘᲐᲜᲐᲡ ᲥᲣᲩᲐᲖᲔ

თანამდებობა	გვარი	ხელმოწერა	კ-3 საანგარიშო კროკი	მასშტაბი	ფორმატი	ფურცელი	ფურცლები
დირექტორი	ა. ზერეკიძე			1:250	A- 3	6	7
არქიტექტორი	ე.პაპიძე						
			მისამართი:	სტადია	ნაწილი	ნაწილი N	თარიღი
			ქ. თბილისი, ღუბღიანას ქ. N64				2020

ვიზუალიზაცია







შენიშვნა

1. პროექტი ითვალისწინებს არსებული ხე ნარგავებიდან №6, 12, 13, და 14-დან-25ის ჩათვლით მცენარეთა გადარგვას, ასევე კ-3 კოეფიციენტის (ფართის) შესაბამისად 259.1 კვ.მ / 20-25კვ.მ = 11 ხის - (აქედან არსებული 2 ხე და ბუჩქები) =9 ახალი ხის დარგვას.

2. მცენარეები შერჩეულია კლიმატური, ნიადაგრობივი, დეკორატიული და ურბანული პირობების გათვალისწინებით.
3. მოცემული მცენარის შეცვლა შესაძლებელია პროექტის ავტორთან შეთანხმებით.
4. მცენარეთა ჩარგვისას დაცულ იქნას აგროტექნიკის ნორმები.
5. გამწვანების პროექტი დასრულდეს მშენებლობის დასრულებიდან ერთი წლის განმავლობაში.
6. ხე-ნარგავების მოვლაპატრონობაზე პასუხისმგებელი პირი ზურაბ ფიჩხაია.
7. გაშენებული ხე-ნარგავების მოვლაპატრონობის ხანგრძლივობა სამი წელი.

განაშენიანება

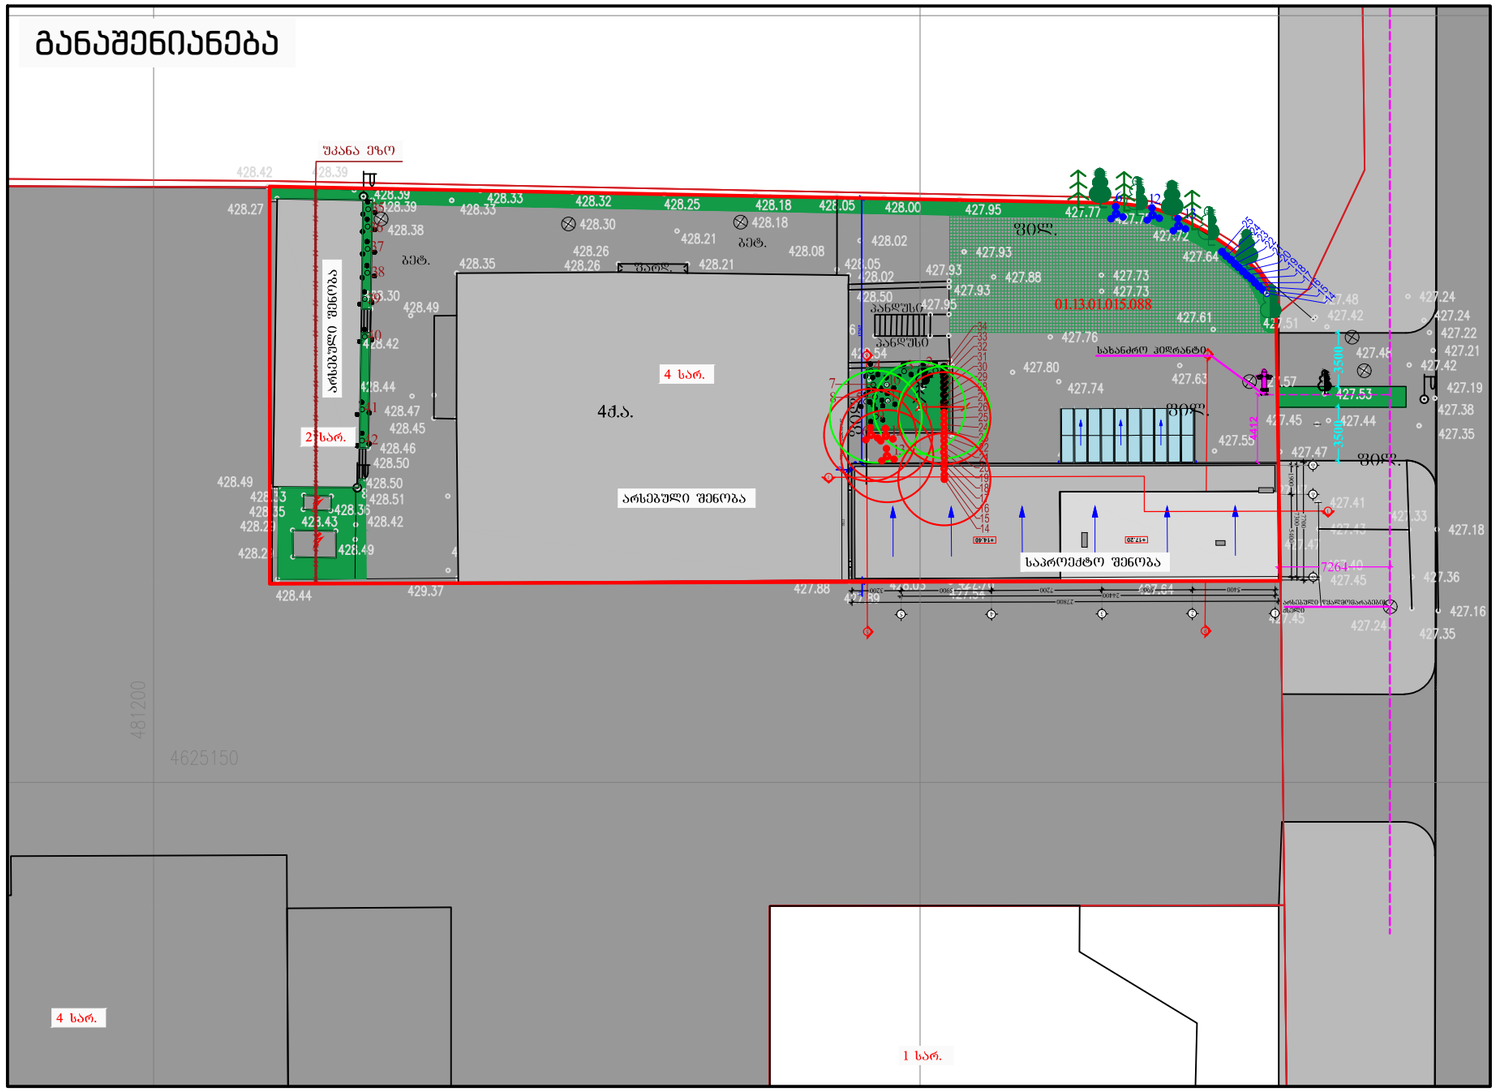

პირობითი აღნიშვნები:

საპროექტო ფოთლოვანი ხე

საპროექტო წიწვოვანი ხე

გაზონი ჩვეულებრივი

დამკვეთი:	დამკვეთი:	დენდროლოგიური პროექტი ღუბღიანას ქუჩაზე							
შპს "ნიუ სითი დეველოფმენთ" ს/ნ 205249248	შპს "თბილისის გუღისა და სისხლძარღვთა კლინიკა" ს/ნ 202442981	თანამდებობა	გვარი	ხელმოწერა	დენდროგეგმა	მასშტაბი	ფორმატი	ფურცელი	ფურცლები
		დირექტორი	ა. ზერეკიძე			1:250	A- 3	7	7
		არქიტექტორი	ე.პაპიძე						
					მისამართი: ქ. თბილისი, ღუბღიანას ქ. N64	სტადია	ნაწილი	ნაწილი N	თარიღი
									2020

დენდროლოგიური პროექტის საინფორმაციო დაფა

დამკვეთი:
შპს "თბილისის გულისა და სისხლძარღვთა კლინიკა"
ს/ნ 202442981 დირექტორი: ირაკლი დვალი პ/ნ 01008031561

საპროექტო ტერიტორია: 01.13.01.015.088
მისამართი: ქ. თბილისი, ლუბლიანას ქ №64

ნებართვის გამცემი ორგანო: ქ.თბილისის მუნიციპალიტეტის მერიის გარემოს დაცვის საქალაქო სამსახური

კ-3 გამწვანების კოეფიციენტი: 0.2 - 259.1 კვ.მ

დენდროლოგიური პროექტის შეთანხმების თარიღი:
2020 წელი.

დენდროლოგიური პროექტის დასრულების თარიღი:
2023 წელი

დასარგავი ხეების სახეობა:
3 ძირი - იფანი (სიმაღლე 3.5-5.5 მ. ხნოვანება
5-10წ. გარშემოწერილობა L=20სმ)
3 ძირი - მინდვრის ნეკერჩხალი (სიმაღლე 3.5-5.5 მ. ხნოვანება
5-10წ. გარშემოწერილობა L=20სმ)
3 ძირი - ჰიმალაის კედარი (სიმაღლე 3.5-5.5 მ. ხნოვანება
5-10წ. გარშემოწერილობა L=20სმ)

ახალდარგულ ხე-მცენარეების მოვლაზე პასუხისმგებელი პირი:
ირაკლი დვალი პ/ნ 01008031561

ახალდარგული ხე-მცენარეების მოვლის ხანგრძლივობა: 3 წელი

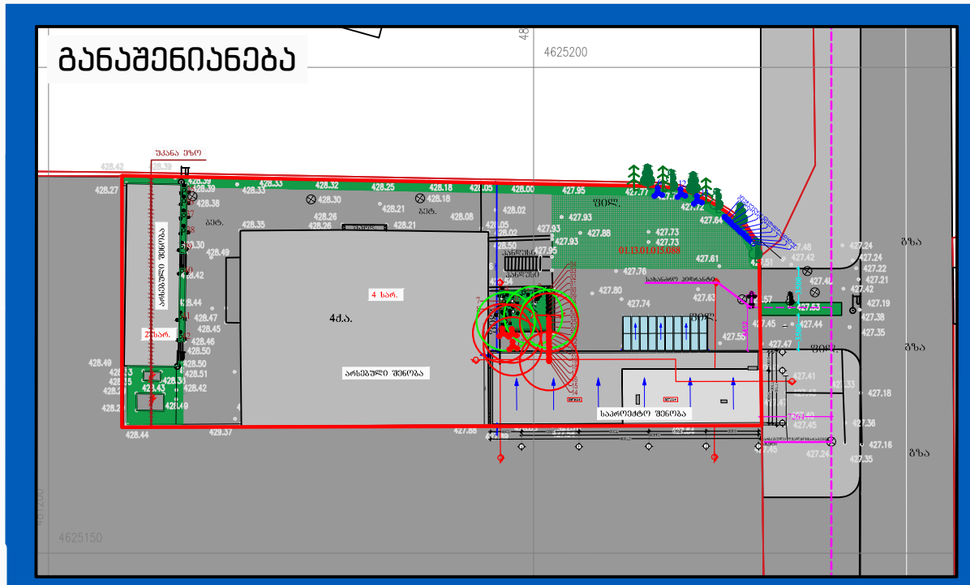

ვიზუალიზაცია





ი/მ "გიორგი ტივაძე"

ს/კ 01021002814, tkeproeqti@gmail.com, მობ: 571 900030

მწვანე ნარგავების ხარისხობრივი შეფასების საექსპერტო დასკვნა

ქ.თბილისი **13 ივლისი 2020წ.**

მისამართი:

ქალაქი თბილისი , ლუბლიანას ქუჩა, N64;

საკ.კოდი:

01.13.01.015.088 ;

ფართობი:

1635.00 კვ.მ;

მესაკუთრეები:

შპს. „თბილისის გულისა და სისლძარღვთა კლინიკა", ID ნომერი:202442981

.

საექსპერტო ობიექტის ზოგადი მდგომარეობის აღწერა-შეფასება/კვლევის მეთოდი:

საკვლევი ობიექტის რელიეფი ვაკეა. აღწერა -შეფასება მოხდა ვიზუალური დათვალიერებით. საექსპერტო დასკვნას თან ახლავს არსებული სიტუაციური ფოტოსურათები.

ცხრილი№1

№	სახეობა	სასიცოცხლო ფორმა	D (ფს.ყ. 10სმ-ზე)	მცენარის ზოგადი მდგომარეობა	შენიშვნა
1	მჩხვლეტავი ნაძვი (Picea pungens)	ხე	12	ჯანსაღი	ექვემდებარება გადარგვას

2	მაგნოლია (Magnolia)	ხე	7	ჯანსაღი	ექვემდებარება გადარგვას
3	ეუნიმუსი (Euonymus Japonica)	ბუჩქი	0.5-1,7	ჯანსაღი	მრავალღეროიანი ექვემდებარება გადარგვას
4	ეუნიმუსი (Euonymus Japonica)	ბუჩქი	0.5-1,7	ჯანსაღი	მრავალღეროიანი ექვემდებარება გადარგვას
5	ეუნიმუსი (Euonymus Japonica)	ბუჩქი	0.5-1,7	ჯანსაღი	მრავალღეროიანი ექვემდებარება გადარგვას
6	ეუნიმუსი (Euonymus Japonica)	ბუჩქი	0.5-1,7	ჯანსაღი	მრავალღეროიანი ექვემდებარება გადარგვას
7	ბზა (Buxus sempervirens)	ბუჩქი	0.3-0.6	ჯანსაღი	მრავალღეროიანი ექვემდებარება გადარგვას
8	ბზა (Buxus sempervirens)	ბუჩქი	0.3-0.6	ჯანსაღი	მრავალღეროიანი ექვემდებარება გადარგვას
9	ბზა (Buxus sempervirens)	ბუჩქი	0.3-0.6	ჯანსაღი	მრავალღეროიანი ექვემდებარება გადარგვას
10	ვარდი (Rosa)	ბუჩქი	0.3-0.8	ჯანსაღი	მრავალღეროიანი ექვემდებარება გადარგვას
11	ვარდი (Rosa)	ბუჩქი	0.3-0.8	ჯანსაღი	მრავალღეროიანი ექვემდებარება გადარგვას
12	ვარდი (Rosa)	ბუჩქი	0.3-0.8	ჯანსაღი	მრავალღეროიანი ექვემდებარება გადარგვას
13	ვარდი (Rosa)	ბუჩქი	0.3-0.8	ჯანსაღი	მრავალღეროიანი ექვემდებარება გადარგვას
14	ტუია (Thuja)	ბუჩქი	0.5-1.6	ჯანსაღი	მრავალღეროიანი ექვემდებარება გადარგვას
15	ტუია (Thuja)	ბუჩქი	0.5-1.6	ჯანსაღი	მრავალღეროიანი ექვემდებარება გადარგვას

16	ტუია (Thuja)	ბუჩქი	0.5-1.6	ჯანსაღი	მრავალღეროიანი ექვემდებარება გადარგვას
17	ტუია (Thuja)	ბუჩქი	0.5-1.6	ჯანსაღი	მრავალღეროიანი ექვემდებარება გადარგვას
18	ტუია (Thuja)	ბუჩქი	0.5-1.6	ჯანსაღი	მრავალღეროიანი ექვემდებარება გადარგვას
19	ტუია (Thuja)	ბუჩქი	0.5-1.6	ჯანსაღი	მრავალღეროიანი ექვემდებარება გადარგვას
20	ტუია (Thuja)	ბუჩქი	0.5-1.6	ჯანსაღი	მრავალღეროიანი ექვემდებარება გადარგვას
21	ტუია (Thuja)	ბუჩქი	0.5-1.6	ჯანსაღი	მრავალღეროიანი ექვემდებარება გადარგვას
22	ტუია (Thuja)	ბუჩქი	0.5-1.6	ჯანსაღი	მრავალღეროიანი ექვემდებარება გადარგვას
23	ტუია (Thuja)	ბუჩქი	0.5-1.6	ჯანსაღი	მრავალღეროიანი ექვემდებარება გადარგვას
24	ტუია (Thuja)	ბუჩქი	0.5-1.6	ჯანსაღი	მრავალღეროიანი ექვემდებარება გადარგვას
25	ტუია (Thuja)	ბუჩქი	0.5-1.6	ჯანსაღი	მრავალღეროიანი ექვემდებარება გადარგვას
26	ტუია (Thuja)	ბუჩქი	0.5-1.6	ჯანსაღი	მრავალღეროიანი ექვემდებარება გადარგვას
27	ტუია (Thuja)	ბუჩქი	0.5-1.6	ჯანსაღი	მრავალღეროიანი ექვემდებარება გადარგვას
28	ტუია (Thuja)	ბუჩქი	0.5-1.6	ჯანსაღი	მრავალღეროიანი ექვემდებარება გადარგვას
29	ტუია (Thuja)	ბუჩქი	0.5-1.6	ჯანსაღი	მრავალღეროიანი ექვემდებარება გადარგვას

30	ტუია (Thuja)	ბუჩქი	0.5-1.6	ჯანსაღი	მრავალღეროიანი ექვემდებარება გადარგვას
31	ტუია (Thuja)	ბუჩქი	0.5-1.6	ჯანსაღი	მრავალღეროიანი ექვემდებარება გადარგვას
32	ტუია (Thuja)	ბუჩქი	0.5-1.6	ჯანსაღი	მრავალღეროიანი ექვემდებარება გადარგვას
33	ტუია (Thuja)	ბუჩქი	0.5-1.6	ჯანსაღი	მრავალღეროიანი ექვემდებარება გადარგვას
34	ტუია (Thuja)	ბუჩქი	0.5-1.6	ჯანსაღი	მრავალღეროიანი ექვემდებარება გადარგვას
35	ფიტოსპორიუმი (pittosporium tobira)	ბუჩქი	0.5-1.7	ჯანსაღი	მრავალღეროიანი ექვემდებარება გადარგვას
36	ვარდი (Rosa)	ბუჩქი	0.3-0.8	ჯანსაღი	მრავალღეროიანი ექვემდებარება გადარგვას
37	ფიტოსპორიუმი (pittosporium tobira)	ბუჩქი	0.5-1.7	ჯანსაღი	მრავალღეროიანი ექვემდებარება გადარგვას
38	ფიტოსპორიუმი (pittosporium tobira)	ბუჩქი	0.5-1.7	ჯანსაღი	მრავალღეროიანი ექვემდებარება გადარგვას
39	ვარდი (Rosa)	ბუჩქი	0.3-0.8	ჯანსაღი	მრავალღეროიანი ექვემდებარება გადარგვას
40	ვარდი (Rosa)	ბუჩქი	0.3-0.8	ჯანსაღი	მრავალღეროიანი ექვემდებარება გადარგვას
41	ფიტოსპორიუმი (pittosporium tobira)	ბუჩქი	0.5-1.7	ჯანსაღი	მრავალღეროიანი ექვემდებარება გადარგვას
42	ვარდი (Rosa)	ბუჩქი	0.3-0.8	ჯანსაღი	მრავალღეროიანი ექვემდებარება გადარგვას

ტერიტორიაზე არსებული ხე–მცენარეების რაოდენობა : 42

ხილკენკროვანი ხე–მცენარეები : -

გადარგვას დაქვემდებარებული ხე–მცენარეები : 42

ხმობადი ხე–მცენარეები : -

ზეხმელი ხე–მცენარეები : -

კერძოდ:

ცხრილი№1

1. წიწვოვან სახეობათა ხე-მცენარე და ბუჩქი 22 ძირი:

1 ძირი(№1) - მჩხვლეტავი ნაძვი (Picea pungens).

21 ძირი(№ 14, 15, 16, 17, 18, 19, 20, 21, 22, 23, 24, 25, 26, 27, 28, 29, 30, 31, 32, 33, 34) - ტუია(Thuja).

2. იაფი ღირებულების ფოთლოვანი ხე-მცენარე 1 ძირი:

1 ძირი(№2) - მაგნოლია (Magnolia).

3 .ბუჩქი 19 ძირი:

4 ძირი(№ 3. 4. 5. 6) - ეუნიმუსი (Euonymus Japonica);

3 ძირი(№ 7, 8, 9) - ბზა (Buxus sempervirens);

8 ძირი(№ 10, 11, 12, 13, 36, 39, 40, 42) - ვარდი (Rosa);

4 ძირი(№ 35, 37, 38, 41) - ფიტოსპორიუმი (pittosporium tobira).

25 სმ-ზე ნაკლები დიამეტრის ჯანსაღი ხეების გადარგვა:

გადარგვა უნდა მოხდეს არასავეგეტაციო პერიოდში შესაბამისი აგროტექნიკური ღონისძიებების გათვალისწინებით და უსაფრთხოების პირობების სრული დაცვით. ხის გადარგვამდე უნდა მოხდეს კომის ფიქსირება ჯვალოში ან ბადეში.

დასარგავი ორმოს სიდიდე დამოკიდებულია მცენარის გაბარიტებზე და ასაკზე. სარგავი ორმოს სიგრძე და სიგანე 90 სმ-ით, ხოლო სიღრმე 20- 25 სმ-ით მეტი უნდა იყოს ხის კომზე. კომსა და ორმოს შორის სივრცე უნდა შეივსოს ნაყოფიანი ნიადაგის ნაზავით , რომელთა შემადგენლობა განისაზღვრება ინდივიდუალურად. სარგავი ორმოს ფსკერი უნდა გაფხვიერდეს 10-15 სმ. სიღრმეზე, შემდეგ კი მოხდეს 20-25 სმ სისქის ნაყოფიერი ნიადაგის შეტანა. ხე სარგავ ორმოში უნდა მოთავსდეს განსაკუთრებული სიფრთხილით ,რათა დარგვის დროს არ დაიშალოს მიწის კომი. არ დაზიანდეს მცენარის ღერო , ფესვთასისტემა და ვარჯი. ხის დარგვის შემდეგ აუცილებელია ღეროს დაფიქსირება რამოდენიმე მხრიდან , რომელიც განისაზღვრება ინდივიდუალურად ხის სიდიდიდან გამომდინარე. სარგავ ორმოში იყრება მიწის ნაზავი და იტკეპნება, ხოლო დარგული ხის ირგვლივ უნდა გაკეთდეს სარწყავი ჯამი და მოხდეს მისი მულჩირება. ხის დარგვის შემდგომ უნდა მოხდეს მისი მორწყვა სრულ გაჯირჯვებამდე.

ხის მოვლა უზრუნველყოფილი უნდა იყოს გადარგვიდან 3 წლის განმავლობაში. ხის გადარგვის შემდგომ მაისიდან სექტემბრის ჩათვლით უნდა მოხდეს მცენარის მორწყვა არანაკლებ ორჯერ. ზამთრის თბილ და მშრალ პერიოდში (ასეთის არსებობის შემთხვევაში) ხის მორწყვა უნდა ჩატარდეს თვეში ერთჯერ. თითოეული მცენარისთვის წყლის ოდენობა დამოკიდებულია გადარგული მცენარის გაბარიტებზე და ასაკზე და უნდა შეადგენდეს არანაკლებ 150 ლიტრს (მორწყვის კალენდარი და ჯერადობა განისაზღვრება ინდივიდუალურად) . მორწყვის საუკეთესო დროა დილით 11-12 საათამდე და საღამოს 8 საათის შემდეგ.

დარგვის შემდეგ სამი წლის განმავლობაში თვეში ერთჯერ უნდა განახლდეს სარწყავი ჯამები, მოხდეს მიწის გაფხვიერება , სარეველა ბალახებისგან გაწმენდა. ფოთლოვანი ხის შემთხვევაში ფესვის ყელიდან ამონაყრის მოცილება. ხის დარგვის პირველი წლიდანვე საჭიროა ჩატარდეს დარგულ მცენარეზე დავადებების და მავნებლების წინააღმდეგ ჩასატარებელი ღონისძიებები სპეციალისტის მიერ მომზადებული ინსტრუქციით.

ხის გადარგვის მეორე წელს, ადრე გაზაფხულზე ,(ვეგეტაციის დაწყებამდე) სარწყავ ჯამებში უნდა მოხდეს სერტიფიცირებული მინერალური და ბიოლოგიური სასუქების შეტანა და მორწყვა. სასუქების შეტანა უნდა განმეორდეს მცენარის დარგვიდან მესამე წელს.(შესატანი სასუქების რაოდენობა განისაზღვრება ინდივიდუალურად) დარგვიდან სამი წლის შემდეგ მცენარეს უნდა მოეხსნას ხის დასაფიქსირებელი საშუალებები.

ექსპერტი: გიორგი ტივაძე










HEART AND VASCULAR CLINIC








HEART AND
CULAR CLINIC

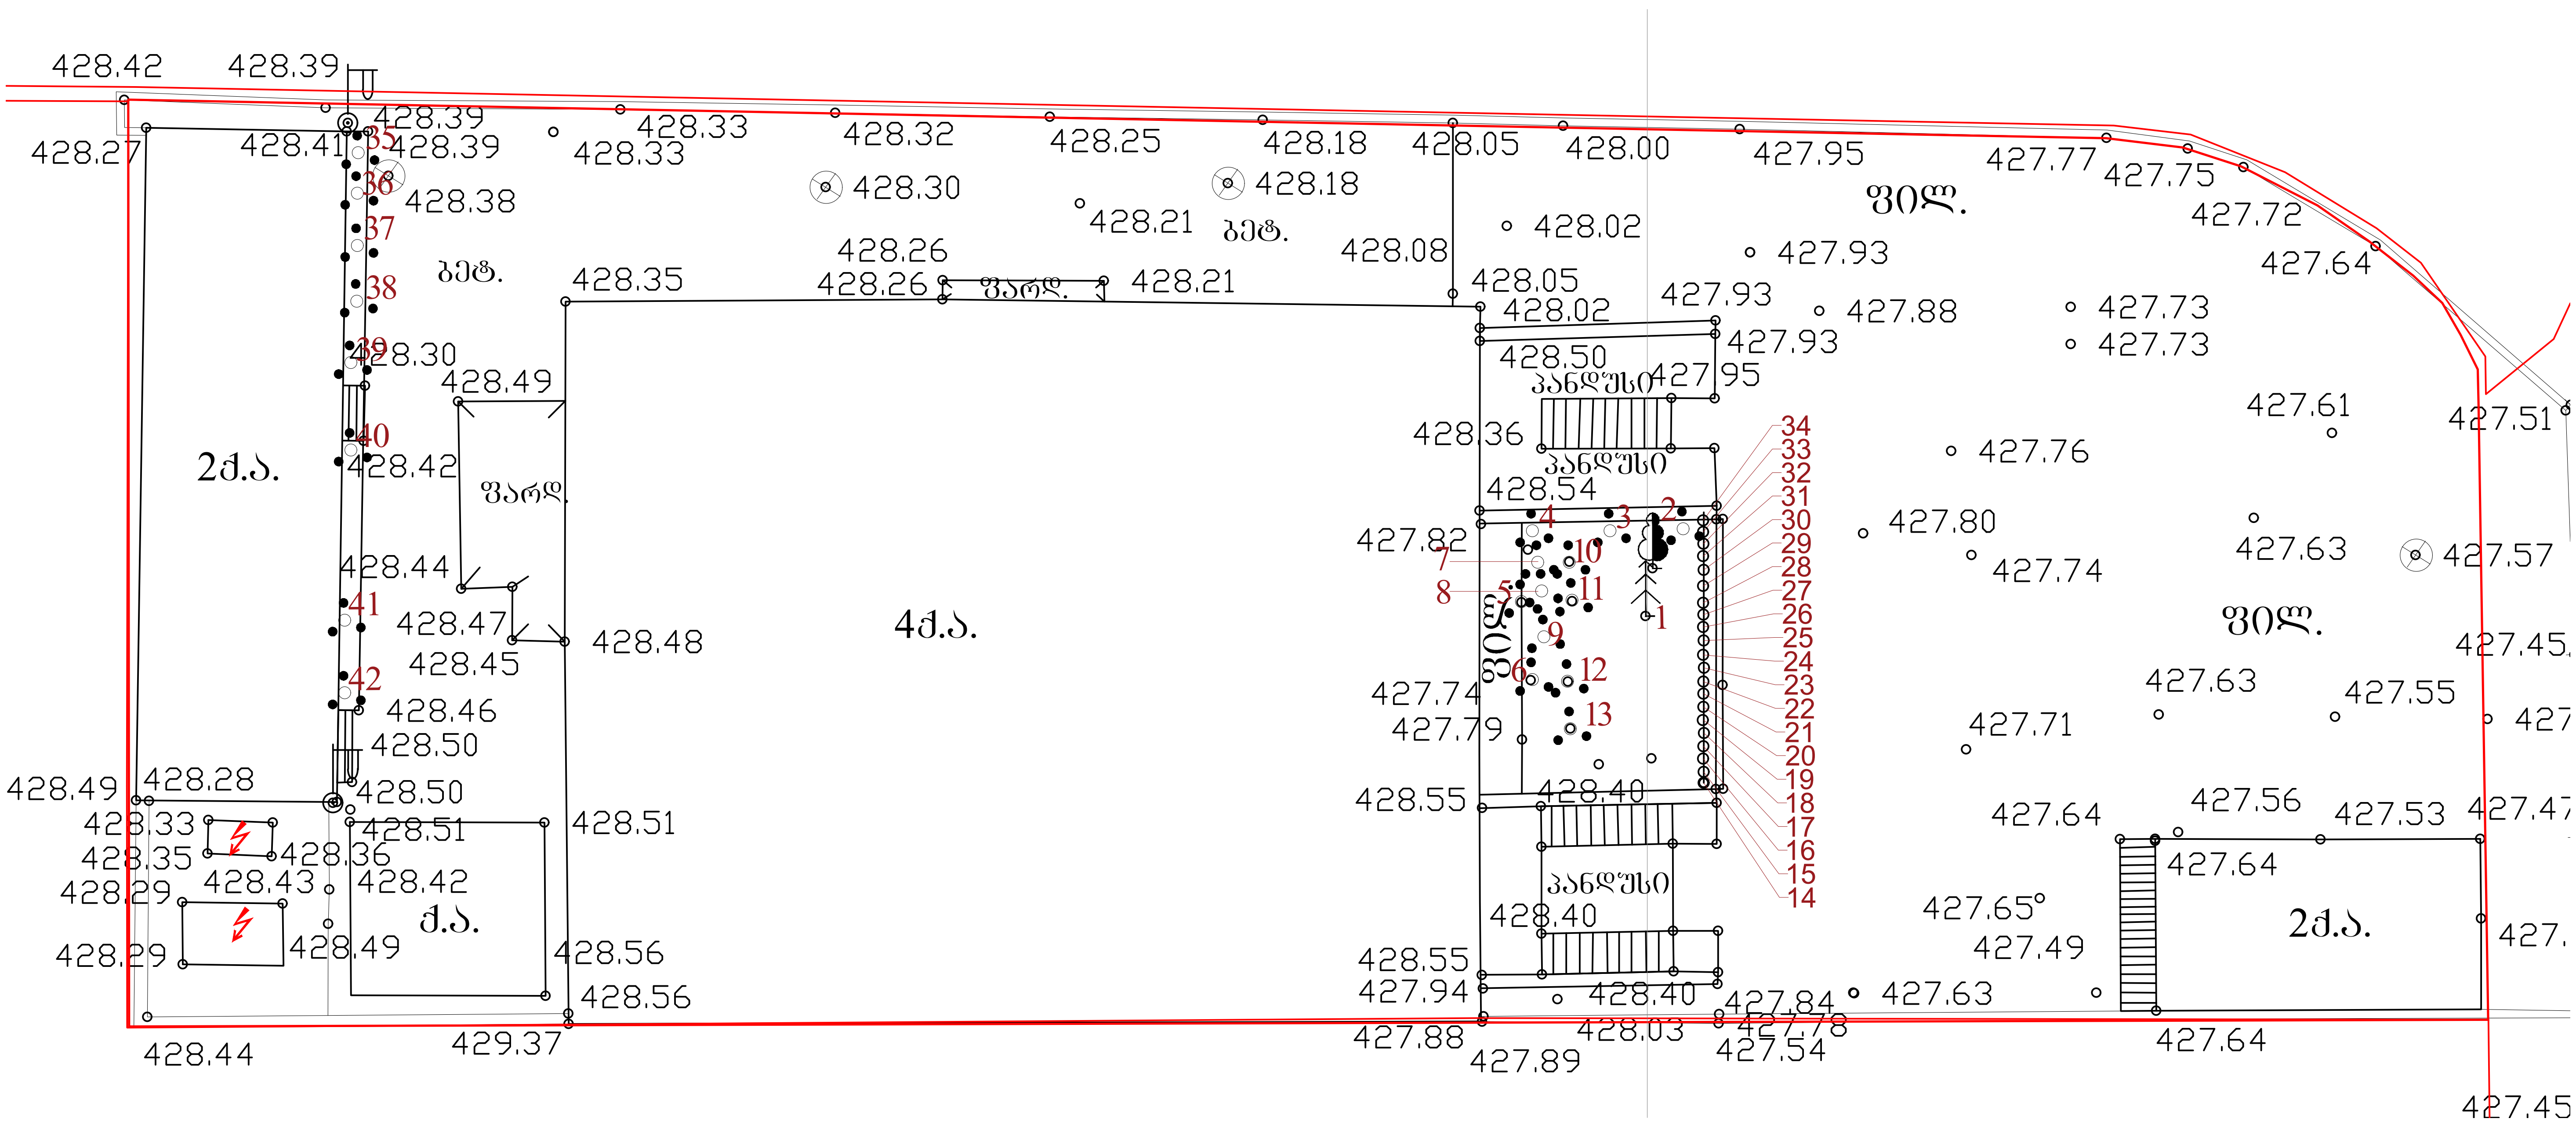

428.42
428.39
428.27
428.41
428.39
428.39
428.38
428.33
428.33
428.32
428.30
428.25
428.21
428.18
428.18
428.05
428.00
427.95
427.77
427.75
427.72
427.64
ფილ.
ბეტ.
428.02
427.93
428.08
428.05
428.02
427.93
427.88
427.73
427.73
427.93
427.95
428.35
428.26
428.26
ფარდ.
428.21
428.30
428.49
428.50
პანდუსი
427.61
427.51
428.36
427.76
2ძ.ა.
428.42
ფარდ.
428.54
427.82
427.80
427.74
427.63
427.57
428.44
428.47
428.45
428.48
4ძ.ა.
ფილ.
427.45
427.74
427.79
427.63
427.55
427.71
428.46
428.50
428.49
428.28
428.50
428.33
428.51
428.35
428.36
428.29
428.43
428.42
428.51
428.55
428.40
427.64
427.56
427.53
427.47
427.64
ძ.ა.
428.49
428.29
428.56
428.56
428.40
427.65
427.49
2ძ.ა.
428.55
427.94
428.40
427.84
427.63
427.78
428.03
427.54
428.44
429.37
427.88
427.89
427.64
427.45

საქართველო

მისამართი: ქ. თბილისი, ლუბლიანას ქ. №64

———№———
———№———

ფართობი: 1635 კვ.მ. არასასოფლო-სამეურნეო საკ.კ 01.13.01.015.088

მოსარგებლე: შ.პ.ს. "თბილისის გულისა და სისხლძარღვთა კლინიკა"

განყოფილების უფროსი		
მთავარი სპეციალისტი		

ლუბლიანას ქ.



სიტუაციური ნახაზი

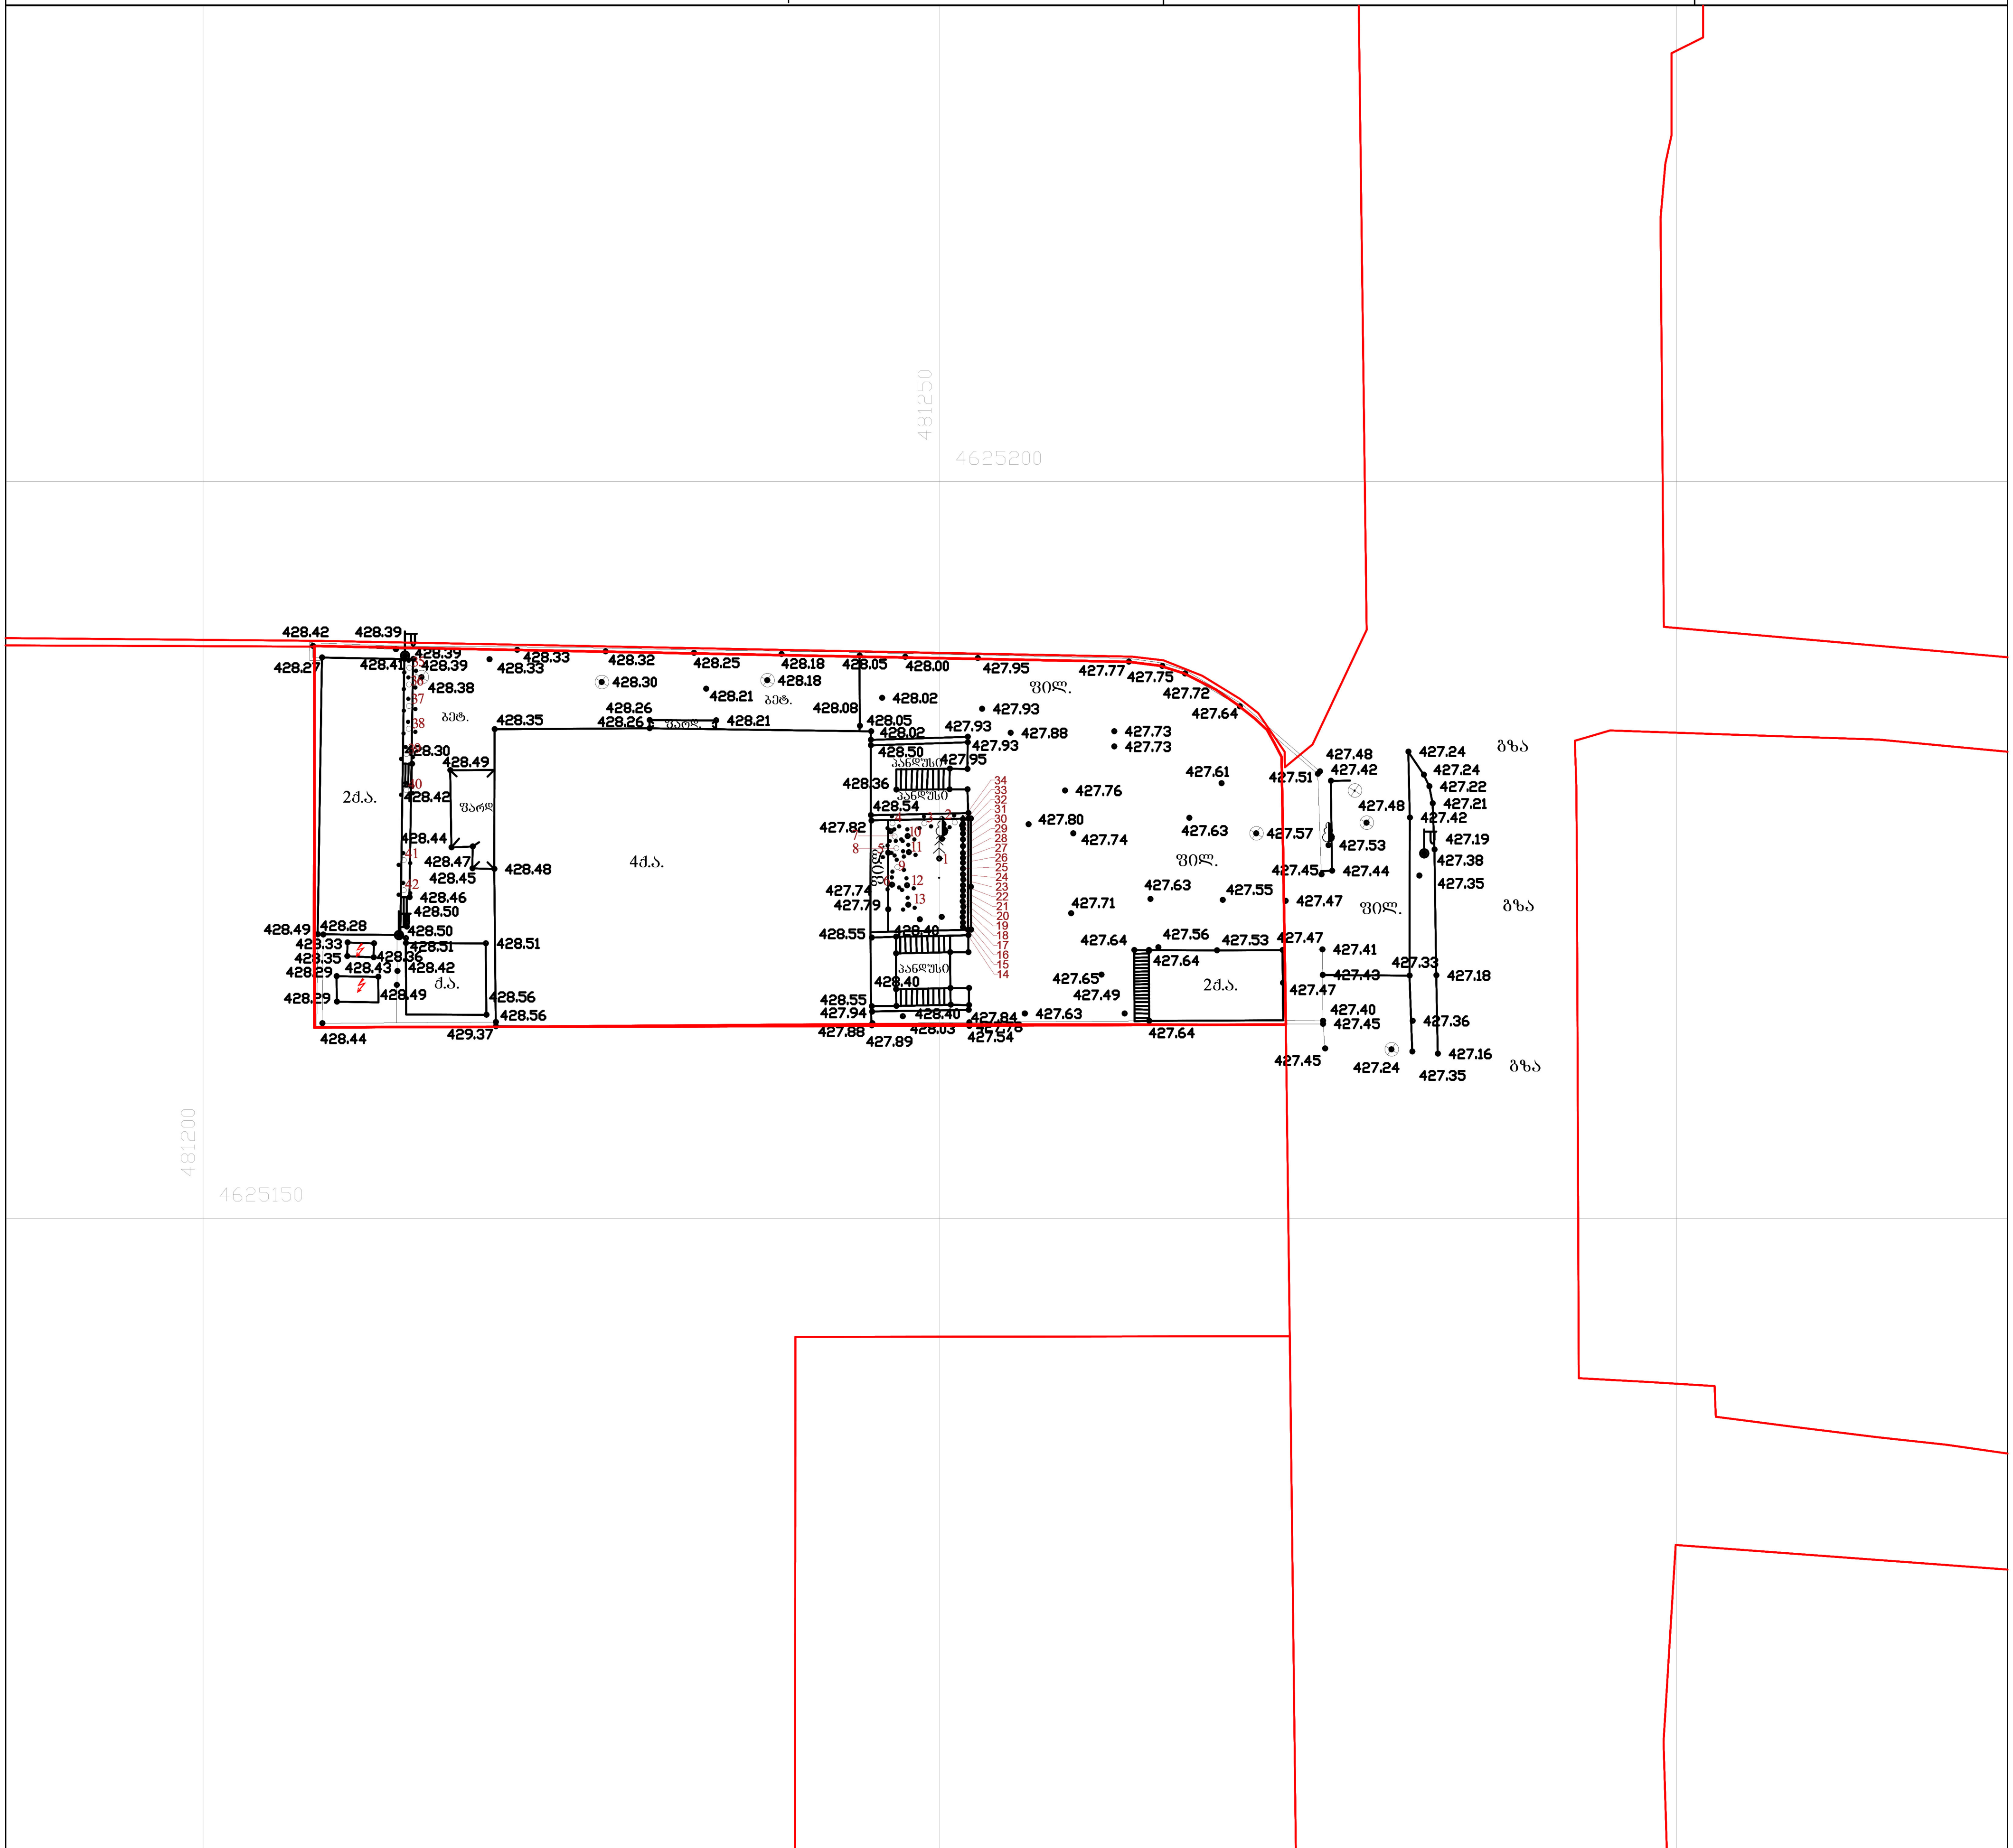

ნახაზი შესრულებულია მიწისქვეშა კომუნიკაციების გარეშე, მიწის სამუშაოების წარმოება შეათანხმეთ კომუნიკაციების წარმომადგენლებთან

პირობითი აღნიშვნები

- ქს — საცხ. სახლი
- ას — არასაცხ. სახლი
- ხის ღობე
- ღობე
- ქვის კედელი
- კედელი
- ელ. გადამცემი ხაზი
- სატრანსფორმატორო ჯიხური
- ხეები
- ფარდული
- მშენებარე შენობა
- ბენზოგასამართი
- ფლატე
- რეზერ. — რეზერვუარი
- ბარე განათება
- სამეთვალყურეო ჭები
- UTM (საერთაშორისო) სისტემის კოორდ.
- ადგილობ. სისტემის სამუშაო კოორდ.
- რკინიგზა
- ვაზი
- ბუჩქი
- წ — წყალგაყვანილობა
- კ — კანალიზაცია
- სნ — სანიაღვრე
- კგ — კავშირგაბმულობა
- გაზი
- ელ. ძსელები
- gT — გათბობა
- დრენაჟი

შ.პ.ს. "ფარგო"		
დირექტორი		გ. ქიტუაშვილი
შემსრულებელი		გ. ქიტუაშვილი
დამკვეთი		შ.პ.ს. "თბილისის გულისა და სისხლძარღვთა კლინიკა"
მ. 1:500		22.05.2020

FARGO LTD 406172573