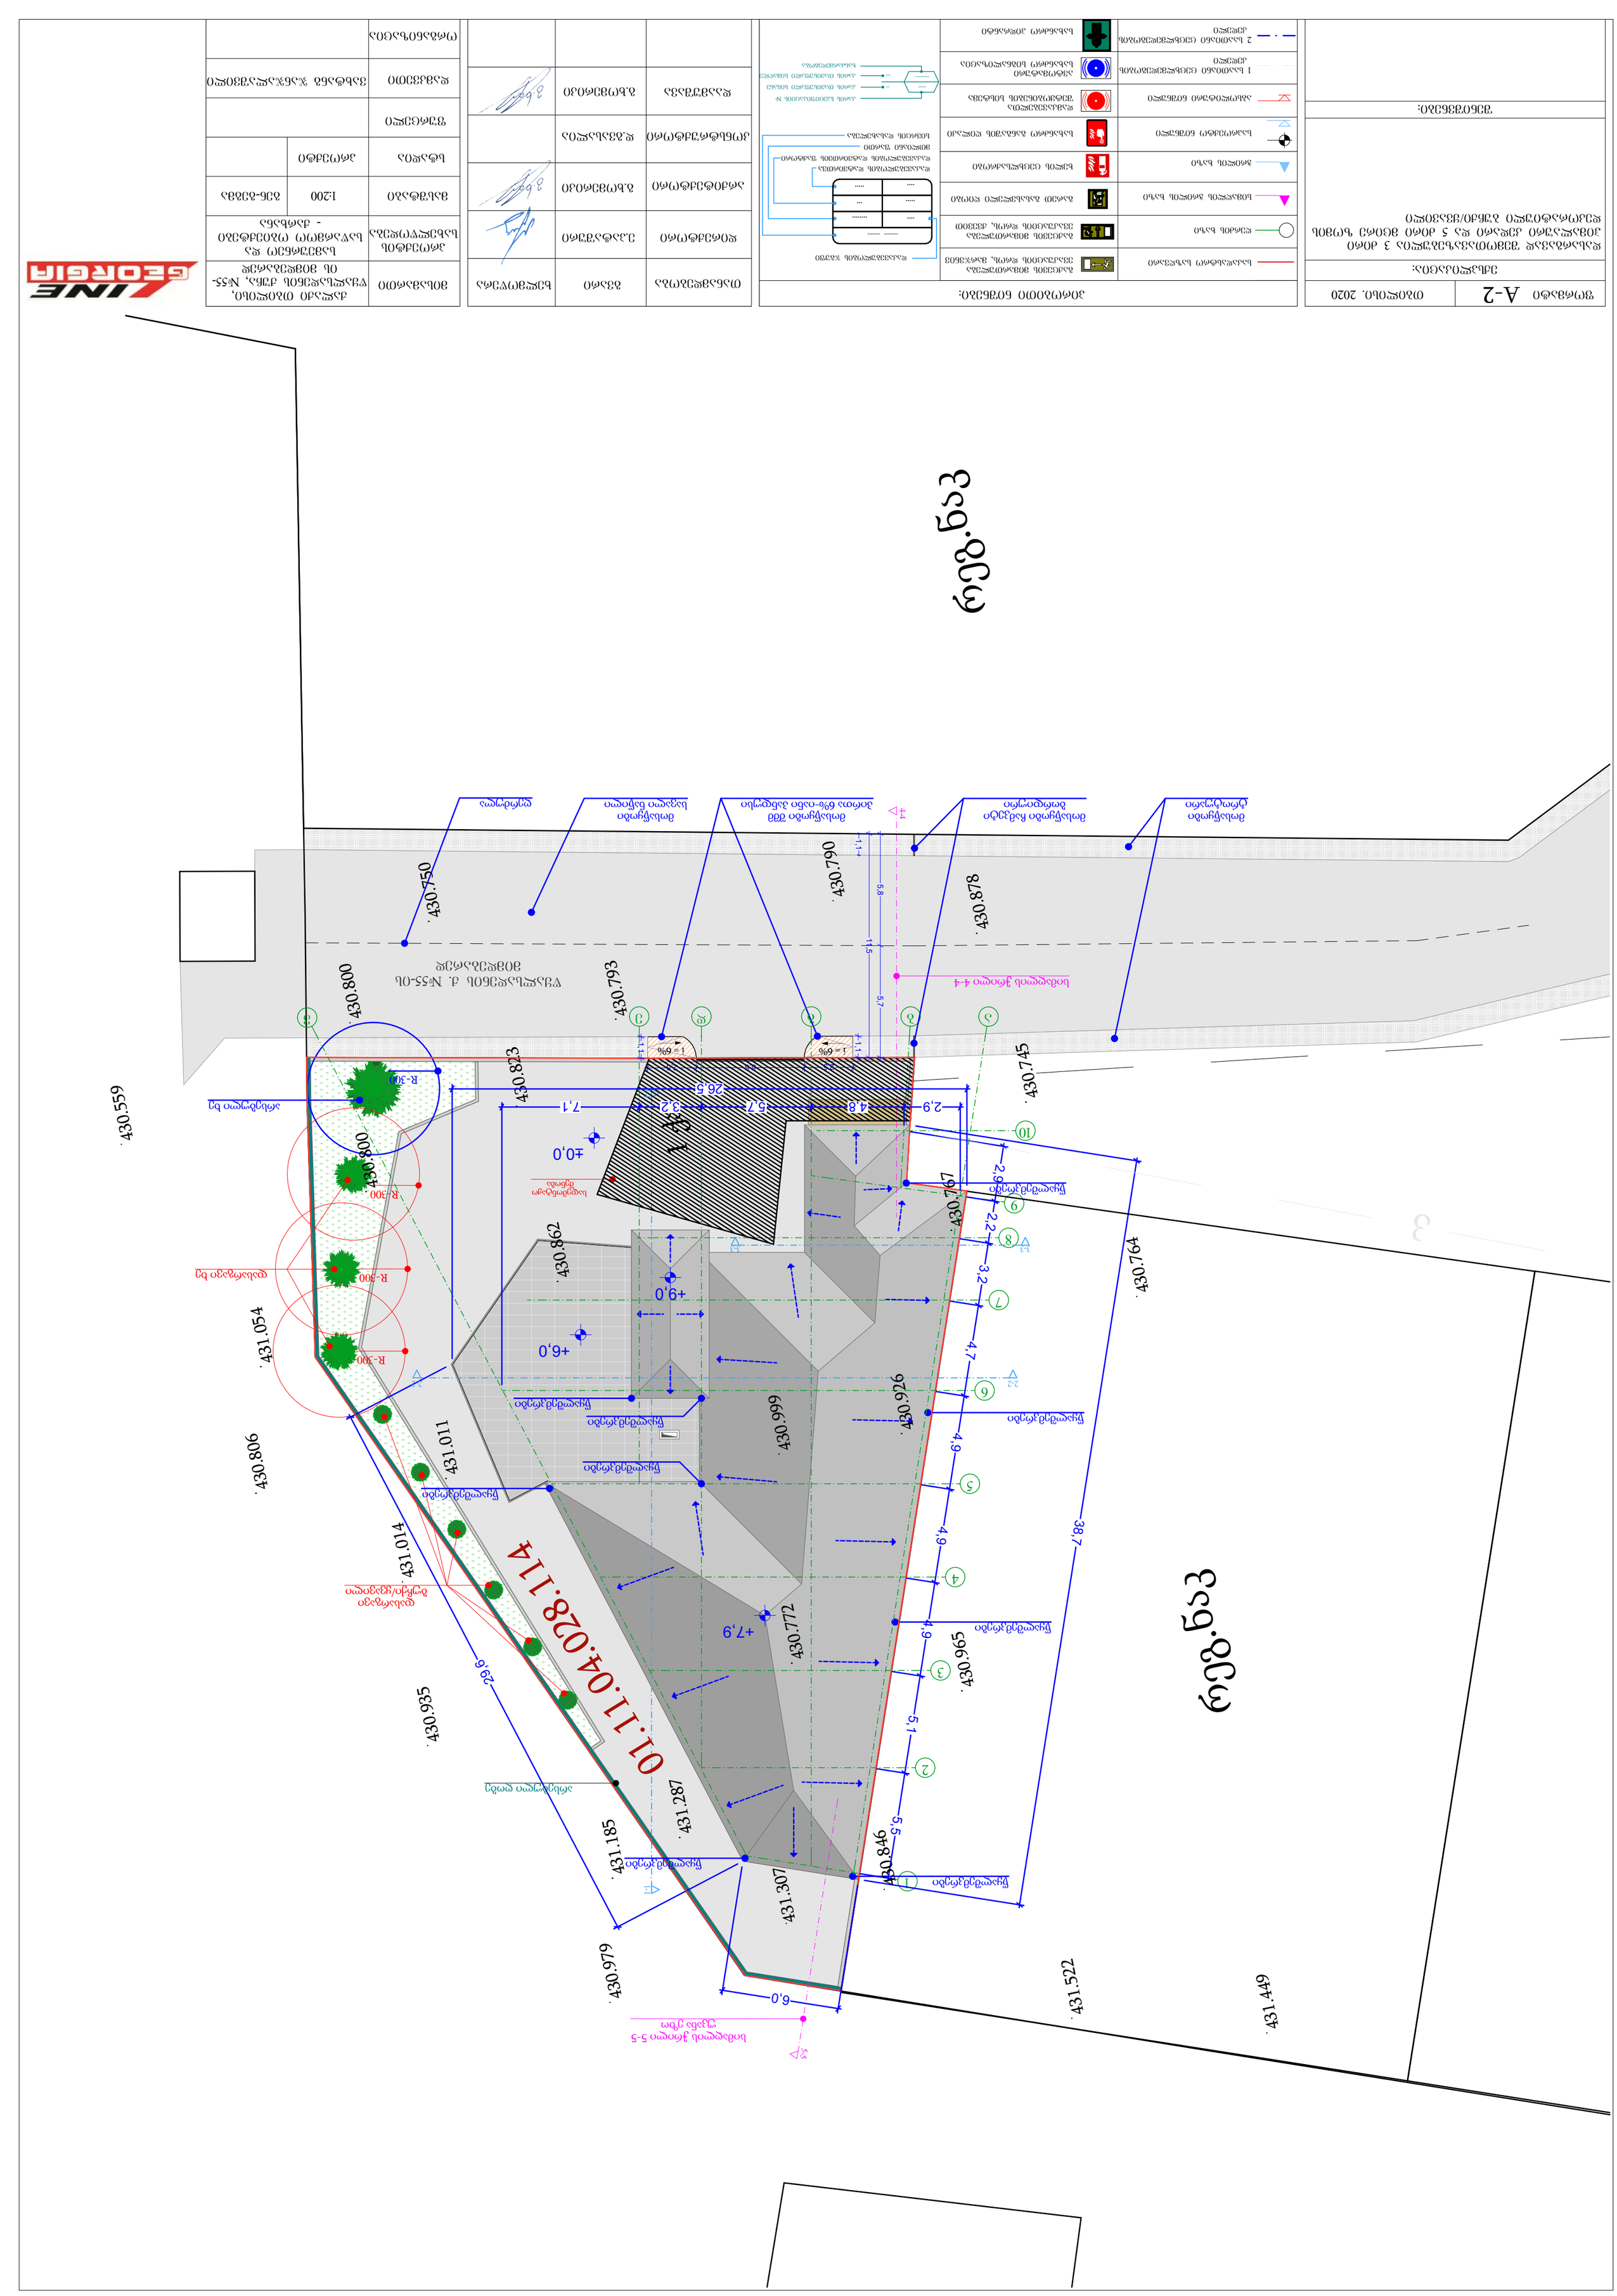

GSPublisherVersion 0.2.100.100

ხელის ცეცხლსაქრობი

gaqcevis მიმართულება
ევაკუაციის დროს, ქვევით

gaqcevis მიმართულება

საკადასტრო საზღვარი ევაკუაციის დროს, მარჯვნივ

ჭრილის ხაზი

საპროექტო ნიშნული

აბსოლიტური ნიშნული

2 საათიანი ცეცხლმედეგობის
კედელი

ღერძის ხაზი

1 საათიანი ცეცხლმედეგობის
კედელი

სიმაღლის ჭრილის ხაზი გარეთ გასასვლელი ღიობი

სახანძრო ჰიდრანტი

სახანძრო განგაშის ღილაკი

დამკავებელთა
შეტყობინების სისტემა

ავტომატური
სახანძრო სიგნალიზაცია

სტადია

ფურცელი

მასშტაბი

დამკვეთი

მისამართი

პროექტი

ორგანიზაცია

1:100

სამეურნეო და
საწარმოო ობიექტები
- ქარხანა

პროექტის
სახელწოდება

დაკავებულობის დატვირთვა

მთლიანი ფართი
სივრცის დასახელება

....

....

....

...
.....
.....
....

დაკავებულობის დატვირთვის ფაქტორი

დაკავებულობის ჯგუფი

არქიტექტორი

დირექტორი

თანამდებობა გვარი

შენიშვნები:

ფორმატი

დაამუშავა

A-2

ექსპლიკაცია:

პირობითი ნიშნები:
ხელმოწერა

g.xomeriki

ე.პატაშური

თბილისი. 2020

g.xomeriki

კონსტრუქტორი დ.გვასალია

ვახტანგ ჯანჯალაშვილი

ქალაქი თბილისი,
წყალსადენის ქუჩა, #55-
ის მიმდებარედ

ხანძარმედეგობა

კარის თავისუფალი სიგანე
კარის თავისუფალი სიმაღლე

კარის სპეციფიკაციის #

..
...

....

.....

გენ-გეგმა

b

1

3

5

6

8

9

10

2

4

7

431.307

2,5 5,6 2,5

1,1

29,6

38,7

5,5

5,1

4,9

4,9

4,9

4,7

3,2

2,2

2,9

+9,0

+6,0

±0,0

+7,9

R-300

არსებულიხე

დასარგავიხე

დასარგავი
ბუჩქი/ყვავილი

R-300

R-300

R-300

მოსაწყობი ჩამკეტი
ბორდიური

მოსაწყობი
სავალი ნაწილი ღერძულა

მოსაწყობი შშმ
პირთა 6%-იანი პანდუსი

მოსაწყობი
ტროტუარი

სიმაღლის ჭრილი 4-4

სიმაღლის ჭრილი 5-5
უკანა ეზო

წყალშემკრები

წყალშემკრები

წყალშემკრები

სადემონტაჟო
შენობა

წყალსადენის ქ. #55-ის
მიმდებარედ

i = 6% i = 6%

4-4

5-5

2-2 2-2

1-1

3-3 3-3

რეგ.ნაკ

რეგ.ნაკ

1

ქა

კ

01.11.04.028.114

430.979

431.185

430.935

431.014

430.806

431.054

430.559
430.745

430.764
430.767

430.926

431.287

431.449

431.522

430.846

430.965

430.772

430.999

431.011

430.862

430.823

430.800

430.750

430.793

430.790

430.878

430.800

a g d e v 1,1 11,5 1,1 5,8 5,7

6,0

26,5

2,9 4,8 5,7 3,2 7,1

წყალშემკრები

წყალშემკრები

წყალშემკრები

წყალშემკრები

წყალშემკრები

წყალშემკრები

არსებული ღობე

1-1

200

დასარგავად შემოთავაზებულია 3 ძირი
ჰიმალაური კედარი და 5 ძირი მცირე ზომის
დეკორატიული ბუჩქი/ყვავილი

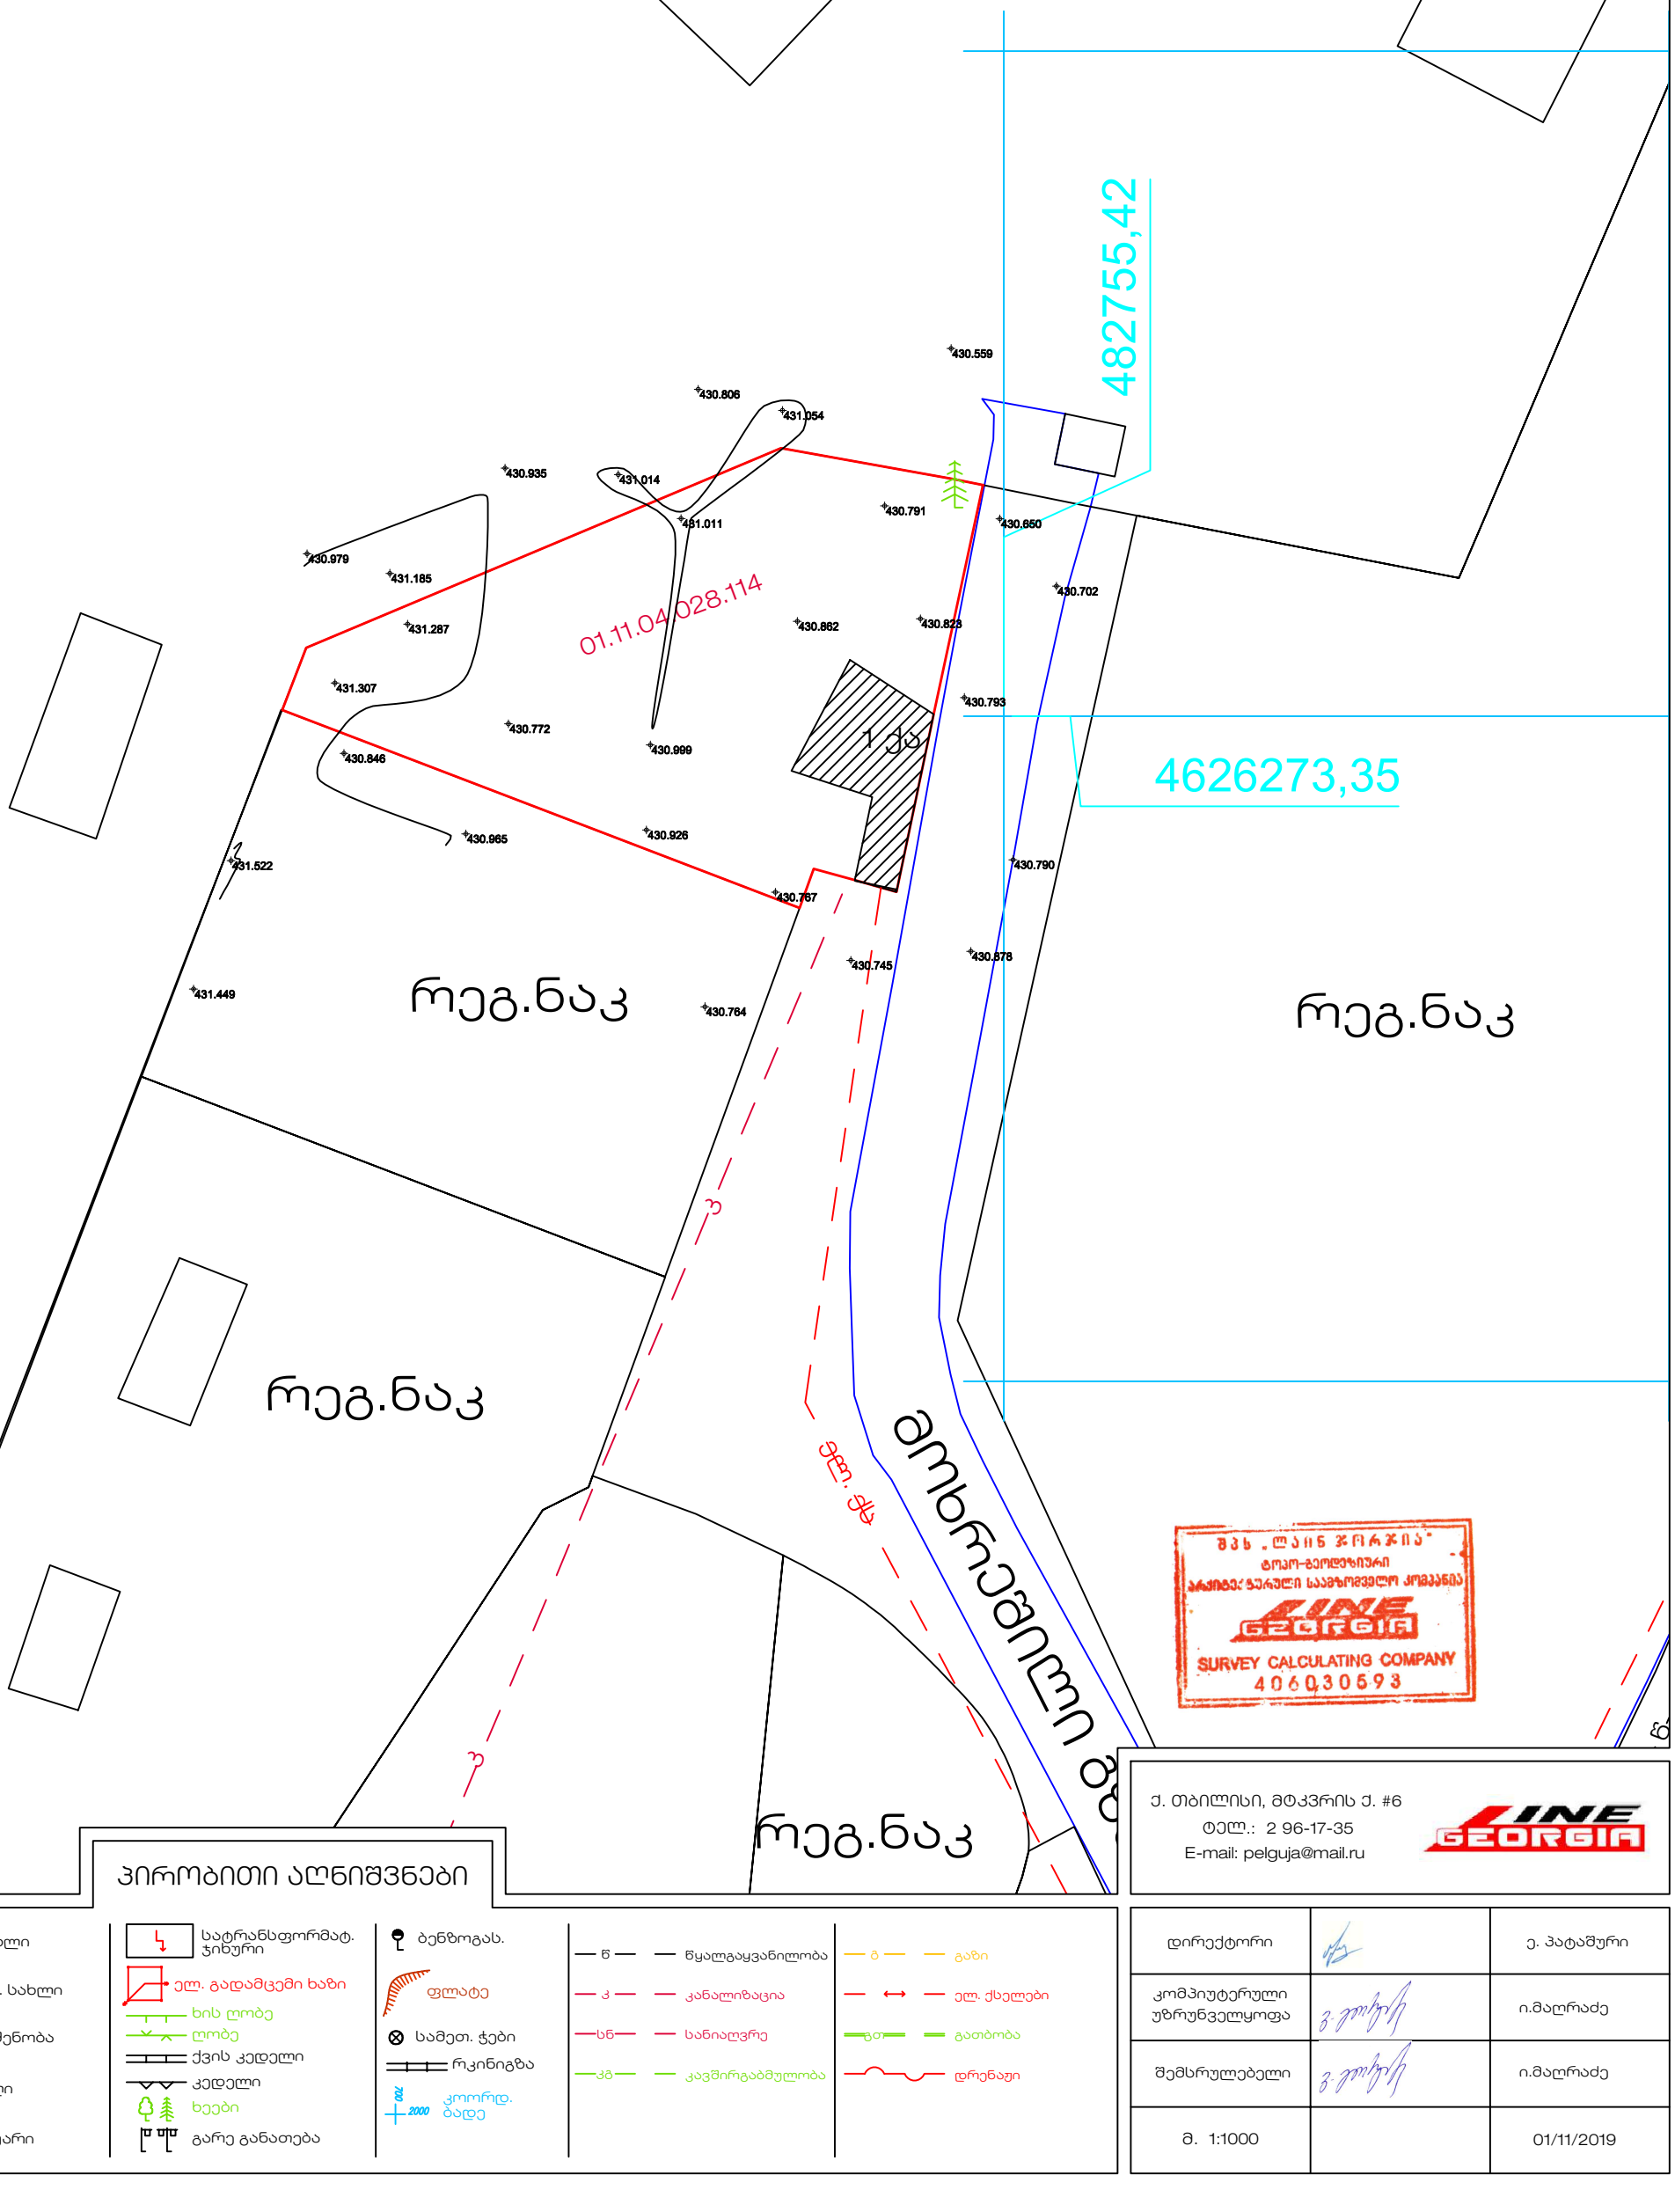

რ ეგ.ნაკ რ ეგ.ნაკ
რ ეგ.ნაკ

რ ეგ.ნაკ
რ ეგ.ნაკ

რ ეგ.ნაკ

რ ეგ.ნაკ რ ეგ.ნაკ

რ ეგ.ნაკ

რ ეგ.ნაკ

რ ეგ.ნაკ

რ ეგ.ნაკ

რ ეგ.ნაკ
რ ეგ.ნაკ
რ ეგ.ნაკ

რ ეგ.ნაკ
რ ეგ.ნაკ
რ ეგ.ნაკ
რ ეგ.ნაკ რ ეგ.ნაკ
რ ეგ.ნაკ
რ ეგ.ნაკ

რ ეგ.ნაკ
რ ეგ.ნაკ
რ ეგ.ნაკ

რ ეგ.ნაკ

რ ეგ.ნაკ

რ ეგ.ნაკ

რ ეგ.ნაკ

რ ეგ.ნაკ
რ ეგ.ნაკ
რ ეგ.ნაკ
რ ეგ.ნაკ

რ ეგ.ნაკ მ ოხრ ეშ ილი გზა

462673,5 48275,42

რეგ.ნაკ რეგ.ნაკ

რეგ.ნაკ

რეგ.ნაკ

1 ქა

მოხრეშილი გზა

კ

კ

წ

ელ. ქს

4626273,35 482755,42

01.11.04.028.114

დირექტორი

კომპიუტერული
უზრუნველყოფა

შემსრულებელი

მ. 1:1000 01/11/2019

ე. პატაშური

ი.მაღრაძე

ი.მაღრაძე

ქ. თბილისი, მტკვრის ქ. #6
ტელ.: 2 96-17-35
E-mail: pelguja@mail.ru

სიტუაციური გეგმა

პირობითი აღნიშვნები

მ. 1:5000

ტოპო გეგმა

მისამართი:ქ.თბილისი ქ.წყალსადენის N55-ის მიმდებარედ

დამკვეთი: ვახტანგი ჯანჯალაშვილი

ფართობი: 1089 კვ,მ.

საცხ. სახლი

არასაცხ. სახლი

მშენებ. შენობა

ფარდული

რეზერვუარი

ქს

ქა მშენებ. რეზერ.

წ წყალგაყვანილობა კ კანალიზაცია სნ სანიაღვრე კგ კავშირგაბმულობა გ გაზი

ელ. ქსელები გთ გათბობა
დრენაჟი

სატრანსფორმატ. ჯიხური

ელ. გადამცემი ხაზი
ხის ღობე
ღობე

ქვის კედელი კედელი ხეები

გარე განათება

ბენზოგას.

ფლატე

სამეთ. ჭები
რკინიგზა

კოორდ.
ბადე