სამსახურის უფროსი

ა. ბოჭოიძე


საქართველო

ქ.თბილისის მერია


სსიპ. ქ. თბილისის არქიტექტურის სამსახური

ქ. თბილისი, ვარკეთილი-3-სა და ხომლელის ქუჩებს შორის, სასაფლაოს მიმდებარედ (საკადასტრო კოდი: 01.19.20.004.001) 1215 კვ.მ. არასასოფლო-სამეურნეო დანიშნულების მიწის ნაკვეთის

გ ე გ მ ა

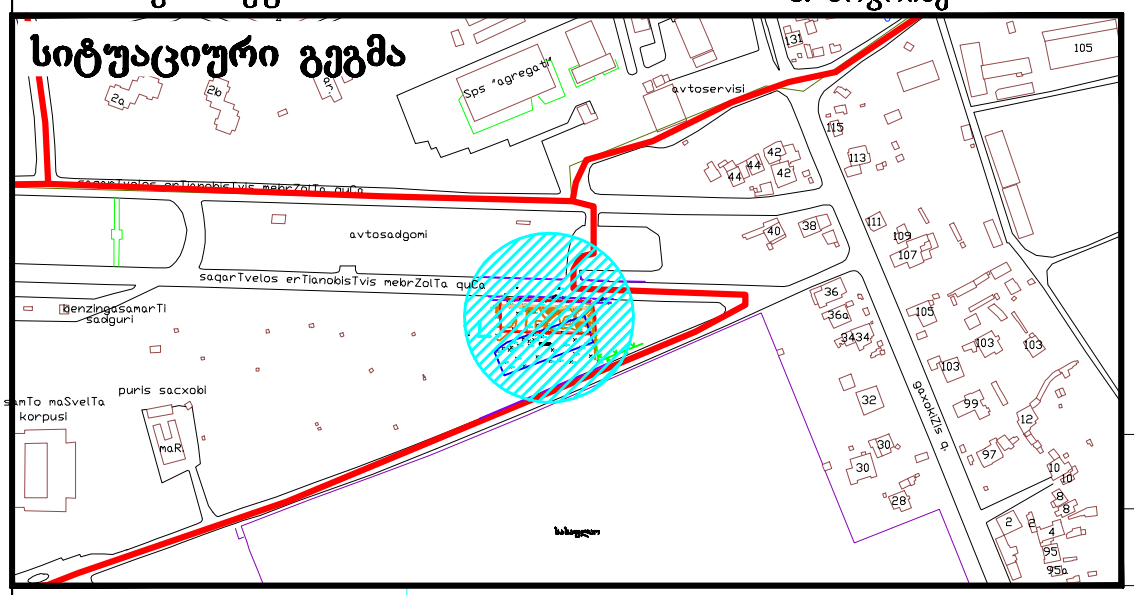

განყოფილ. უფროსი		
მთავარი სპეც.ტი		

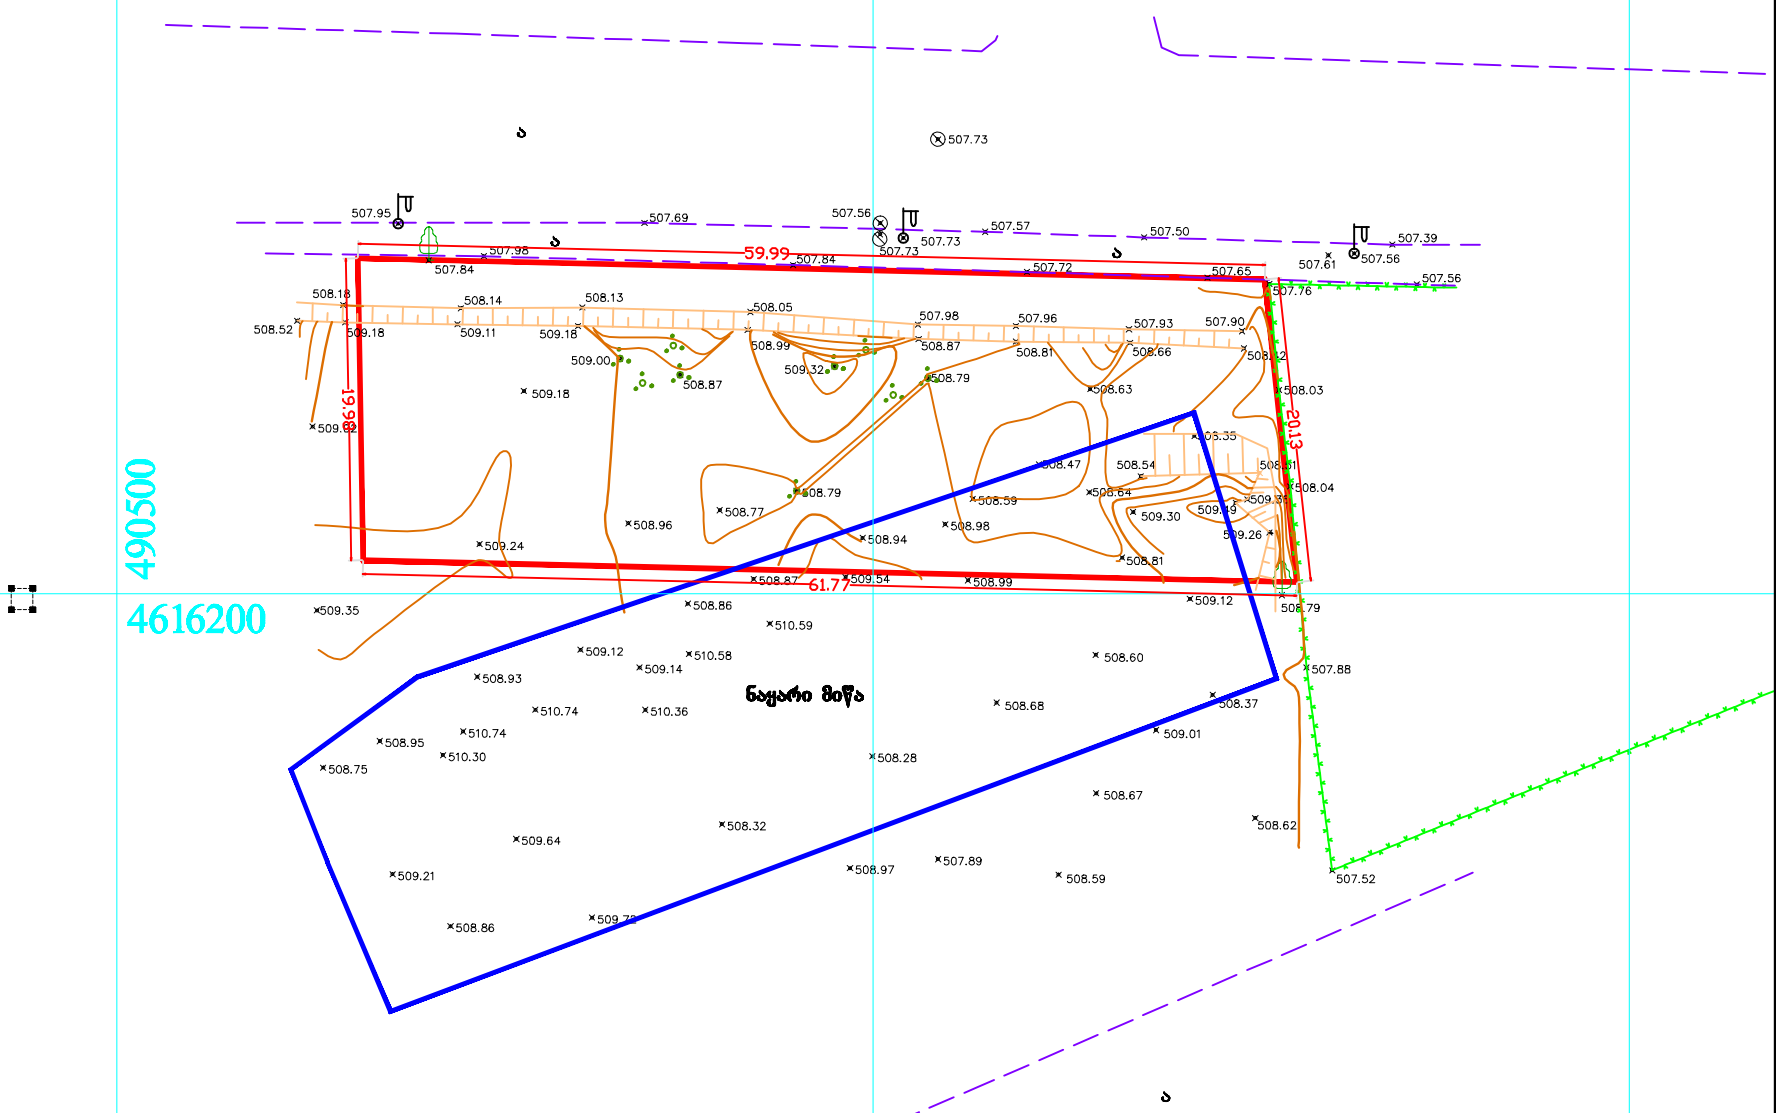

რეგისტრირებული ნაკვეთი 1215 კვ.მ. საკადასტრო კოდი: 01.19.20.004.001

კორექტირებული ნაკვეთი 1215 კვ.მ.

პირობითი აღნიშვნები

მიწისქვეშა კომუნიკაციები	ნაკვეთის საზღვარი	ბუჩქი	ცოცხალი ღობე	ღობე	
	შენობა	გაზონი	ხეების რიგი	ბორდიური	
კანალიზაცია	არკა	სამეთვალყურეო ჭები	ტრანსფორმატორი	ბეტონი	
დენის კაბელი	ფარდული	ბეგელი	რადიო ან ტელე ანძა	კედელი	
გაზის მილი	კიბე	შადრევანი	ლამპიონები	საყრდენი კედელი	
წყლის მილი	ფოთლოვანი ხე	ონკანი	ელექტრო ბოძი	ბილიკი	
კაბშირგაბმულობა	წიწვოვანი ხე	წყარო ან ჭა	რკინიგზა	გზის კონტური	
	ხეხილის ხე	ბენზინგასამართი სადგური	იზოჰიფსი	ფლატე	
	პალმა	მაღალი ძაბვის გადამცემი	მთავარი იზოჰიფსი	წყლის კონტური	

შპს „პრივატტექსერვისი"

დ.აღმაშენებლის გამზირი № 89/24
ტელ: +995 514 44 11 41
E-mail: ptservise@gmail.com

დირექტორი		ზ. წიკლაური
აზომა		ლ. ჩიტაიშვილი
კომპ. უზრუნველყოფა		ზ. წიკლაური
მაშტაბი 1:500		04.06.2012