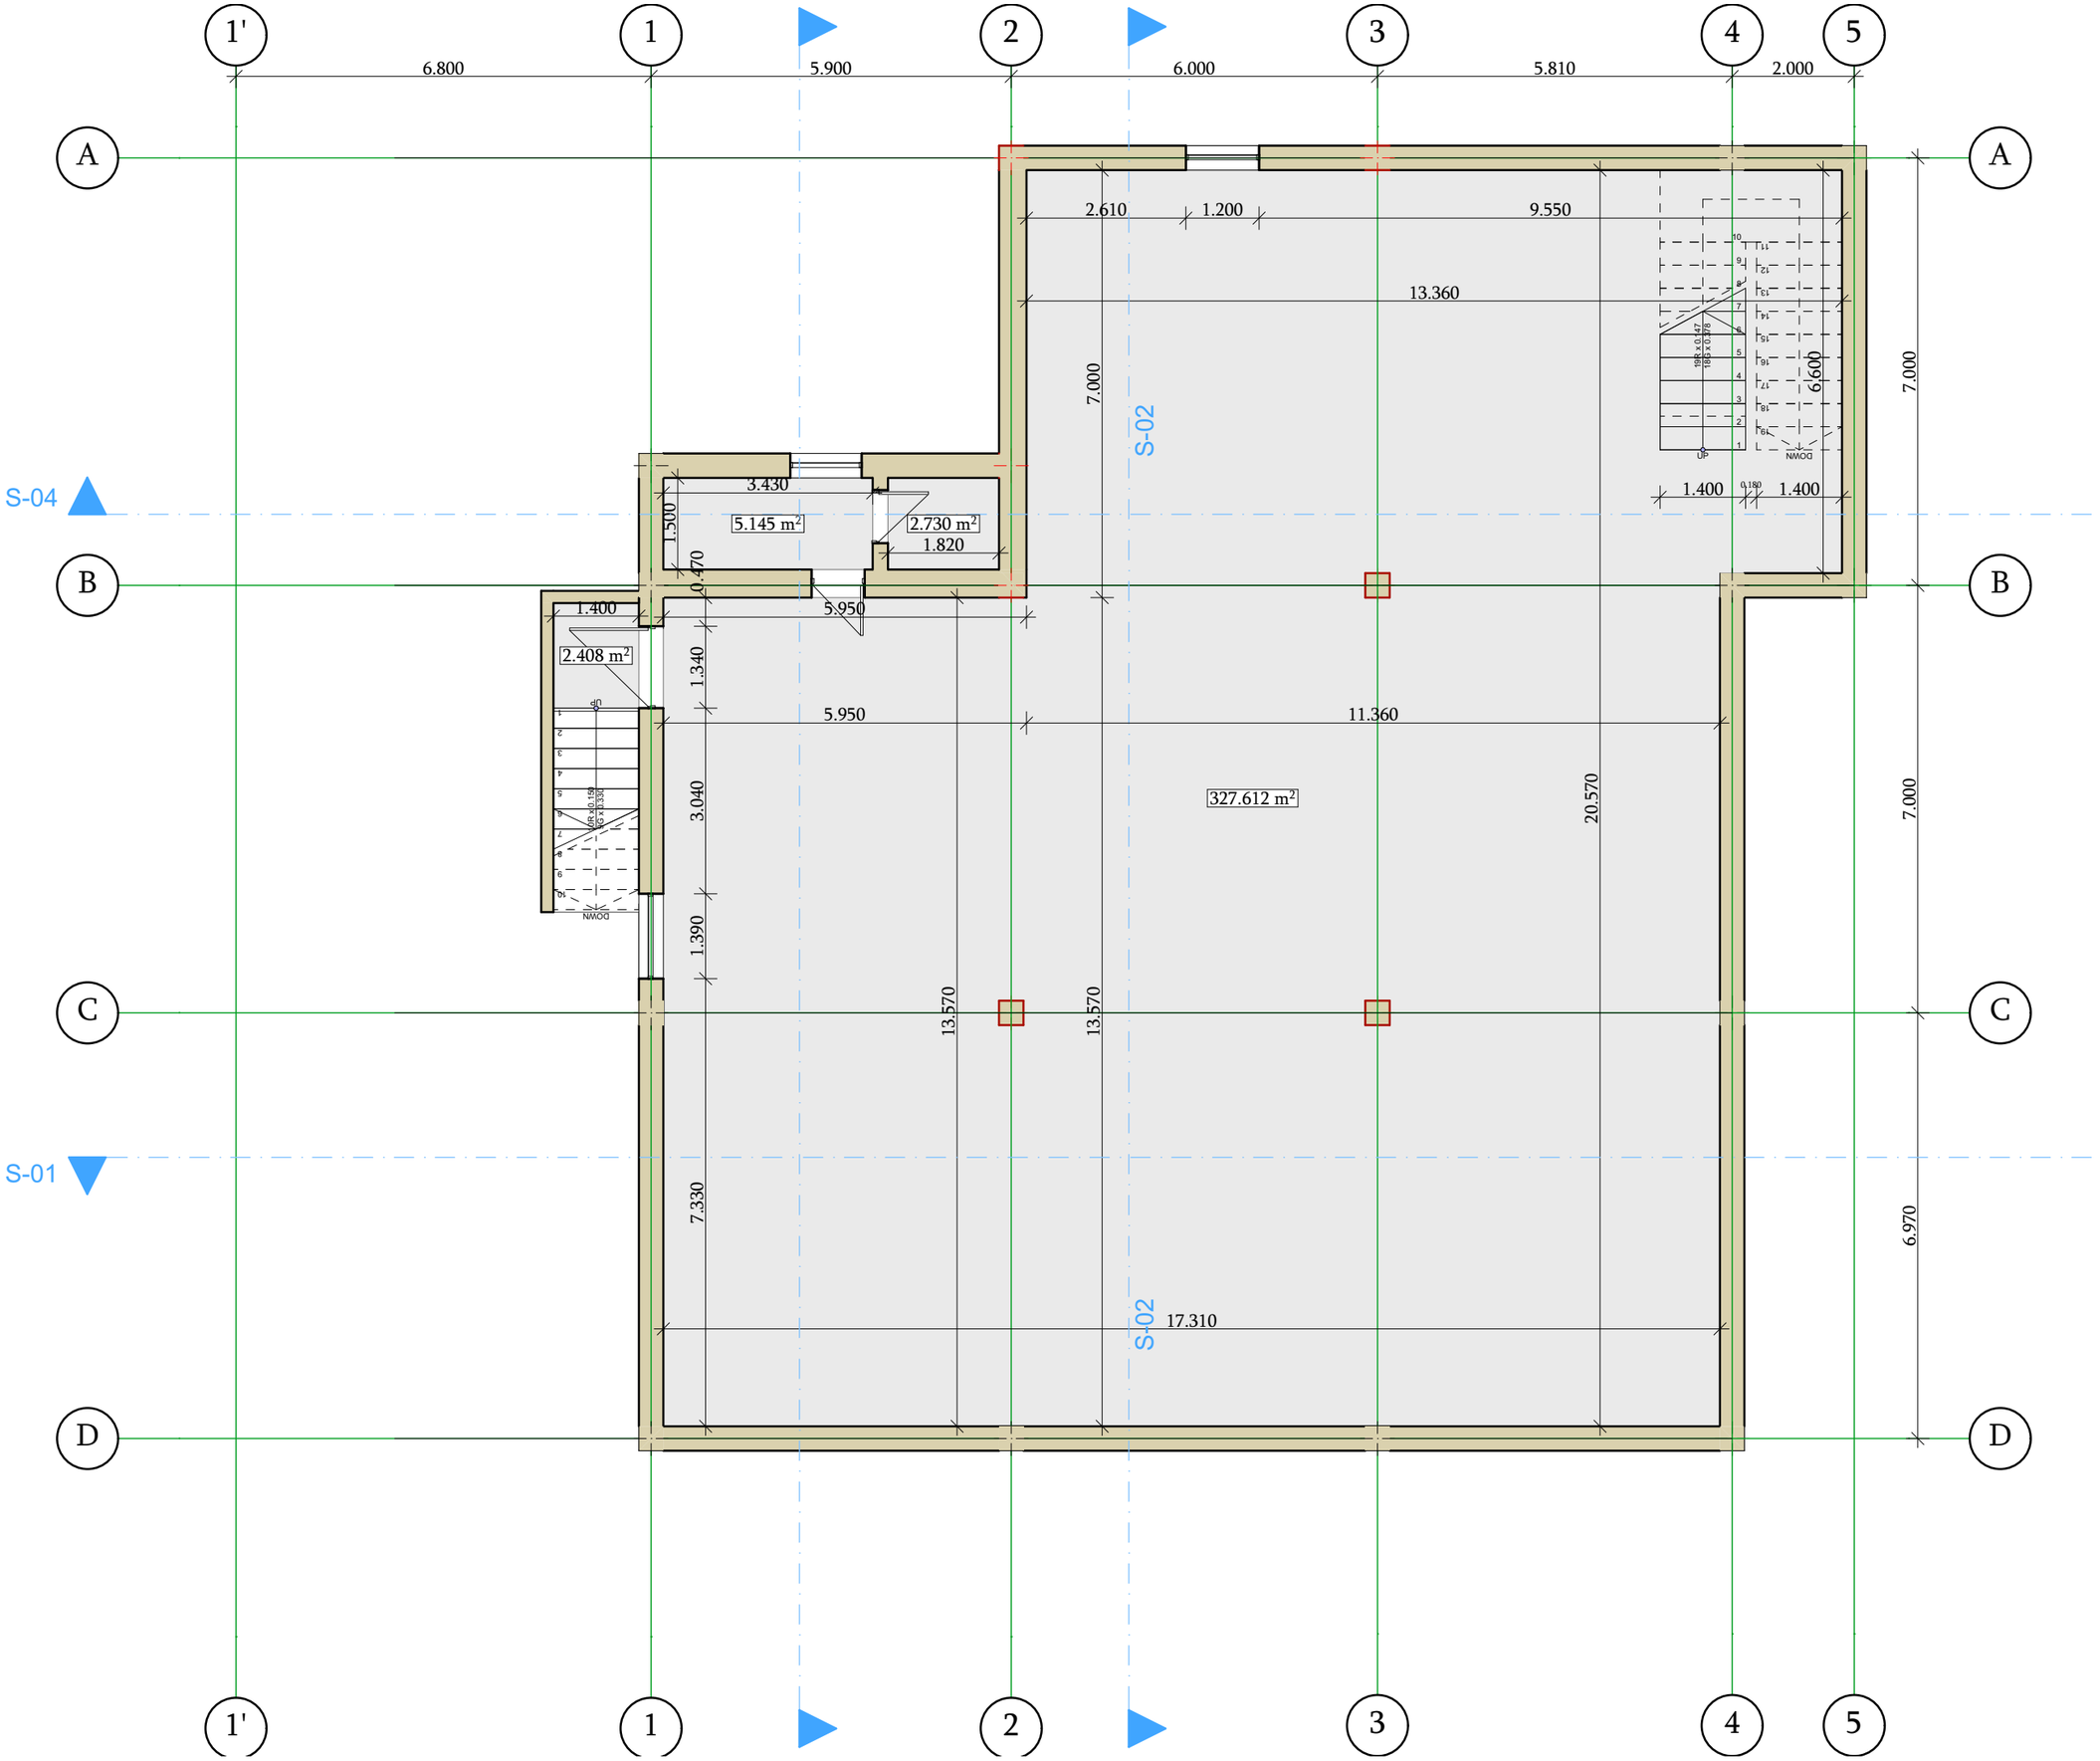

ფორმატი	A3

სავაჭრო ცენტრი

თბილის 2020 წ.

შენიშვნები

1. ნახაზზე ზომები მოცემულია მილიმეტრებში

2. მშენებლობის დროს ყველა ცვლილება უნდა იყოს შეთანხმებული არქიტექტორთან

პირობითი აღნიშვნები

- ნაკვეთის საკადასტრო საზღვარი
- ბლოკის კედელი
- კოლონა
- კერამიკული ფილა
- გაზონი
- ჭრილის ხაზი
- ღერძის ხაზი
- იატაკის ნიშნული

მისამართი:

ქ, თბილის ბელიაშვილის ქუჩა 49

ს/კ 01.13.03.010.022

დამკვეთი:

გელა გელდიაშვილი

სტადია

კორექტირება

ნახაზის დასახელება:

სარდაფი

მასშტაბი

1:100

ე.სულთანიშვილი	
ი.ნიკოლაიშვილი	
არქიტექტორი	
არქიტექტორი	

N

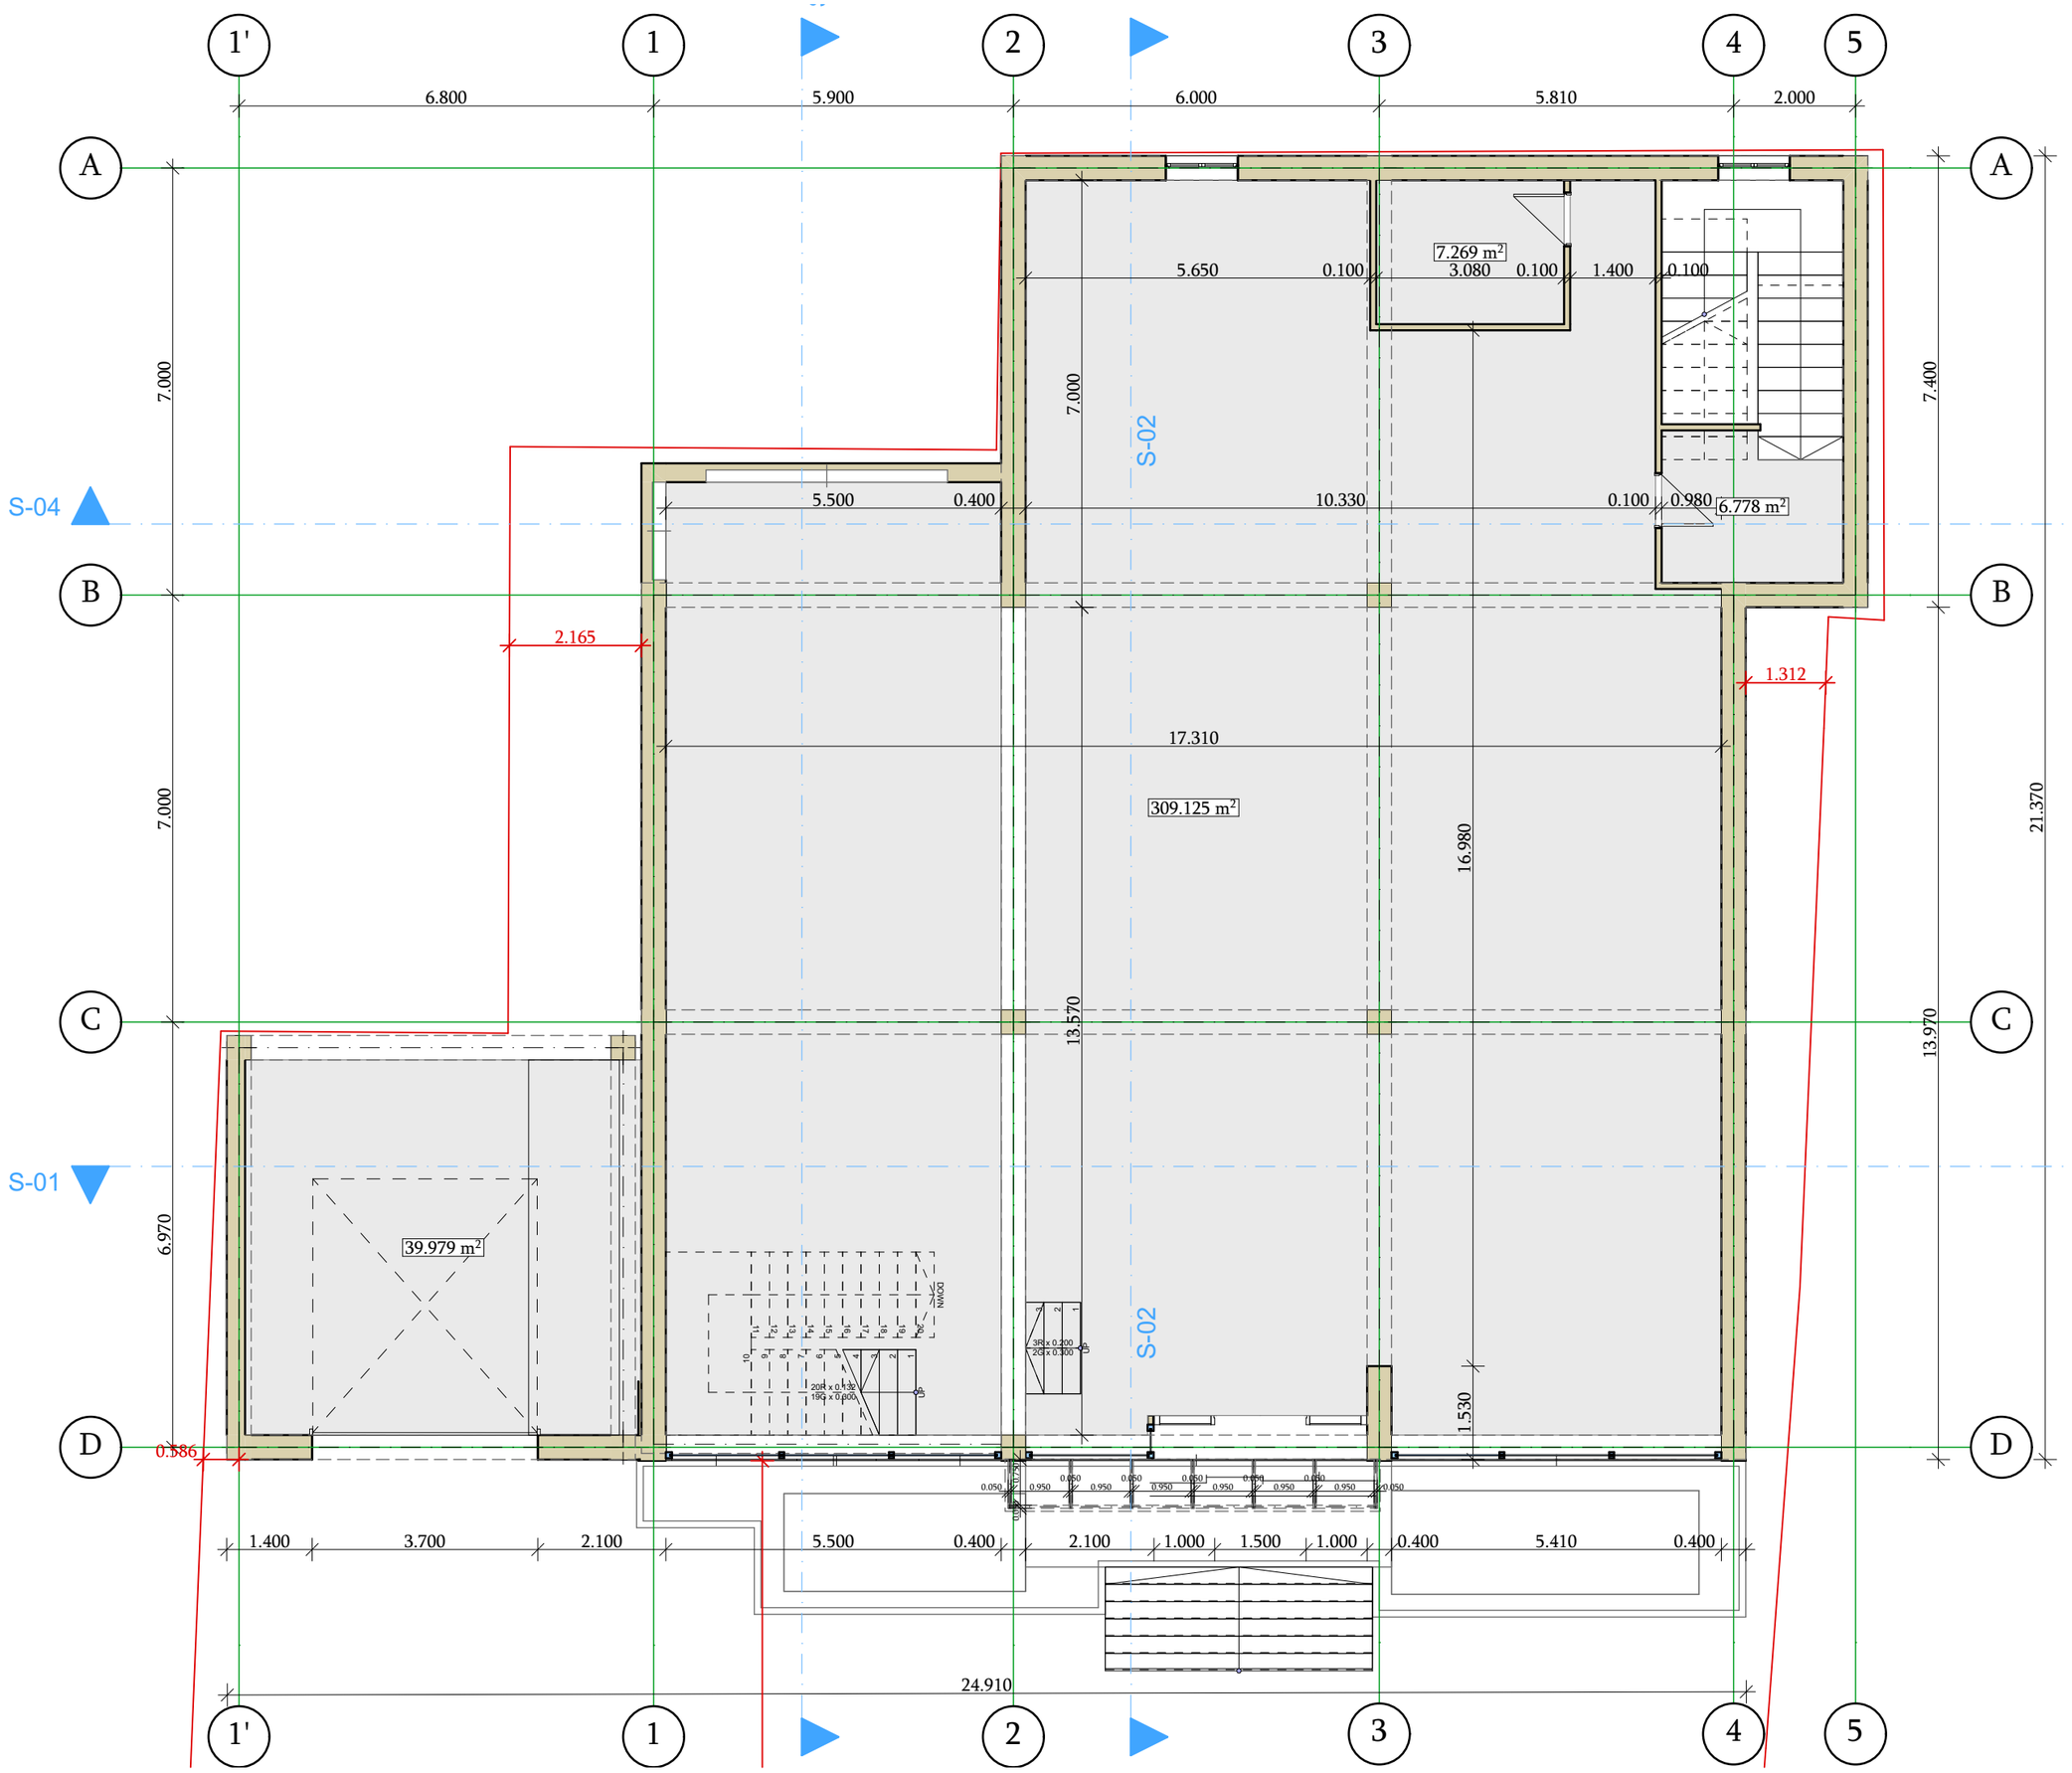

ფორმატი	A3

სავაჭრო ცენტრი

თბილის 2020 წ.

შენიშვნები

1. ნახაზზე ზომები მოცემულია მილიმეტრებში

2. მშენებლობის დროს ყველა ცვლილება უნდა იყოს შეთანხმებული არქიტექტორთან

პირობითი აღნიშვნები

- ნაკვეთის საკადასტრო საზღვარი
- ბლოკის კედელი
- კოლონა
- კერამიკული ფილა
- გაზონი
- ჭრილის ხაზი
- ღერძის ხაზი
- იატაკის ნიშნული

მისამართი:

ქ, თბილის ბელიაშვილის ქუჩა 49

ს/კ 01.13.03.010.022

დამკვეთი:

გელა გელდიაშვილი

სტადია

კორექტირება

ნახაზის დასახელება:

1 სართული

მასშტაბი

1:100

ე.სულთანიშვილი	
ი.ნიკოლაიშვილი	
არქიტექტორი	
არქიტექტორი	

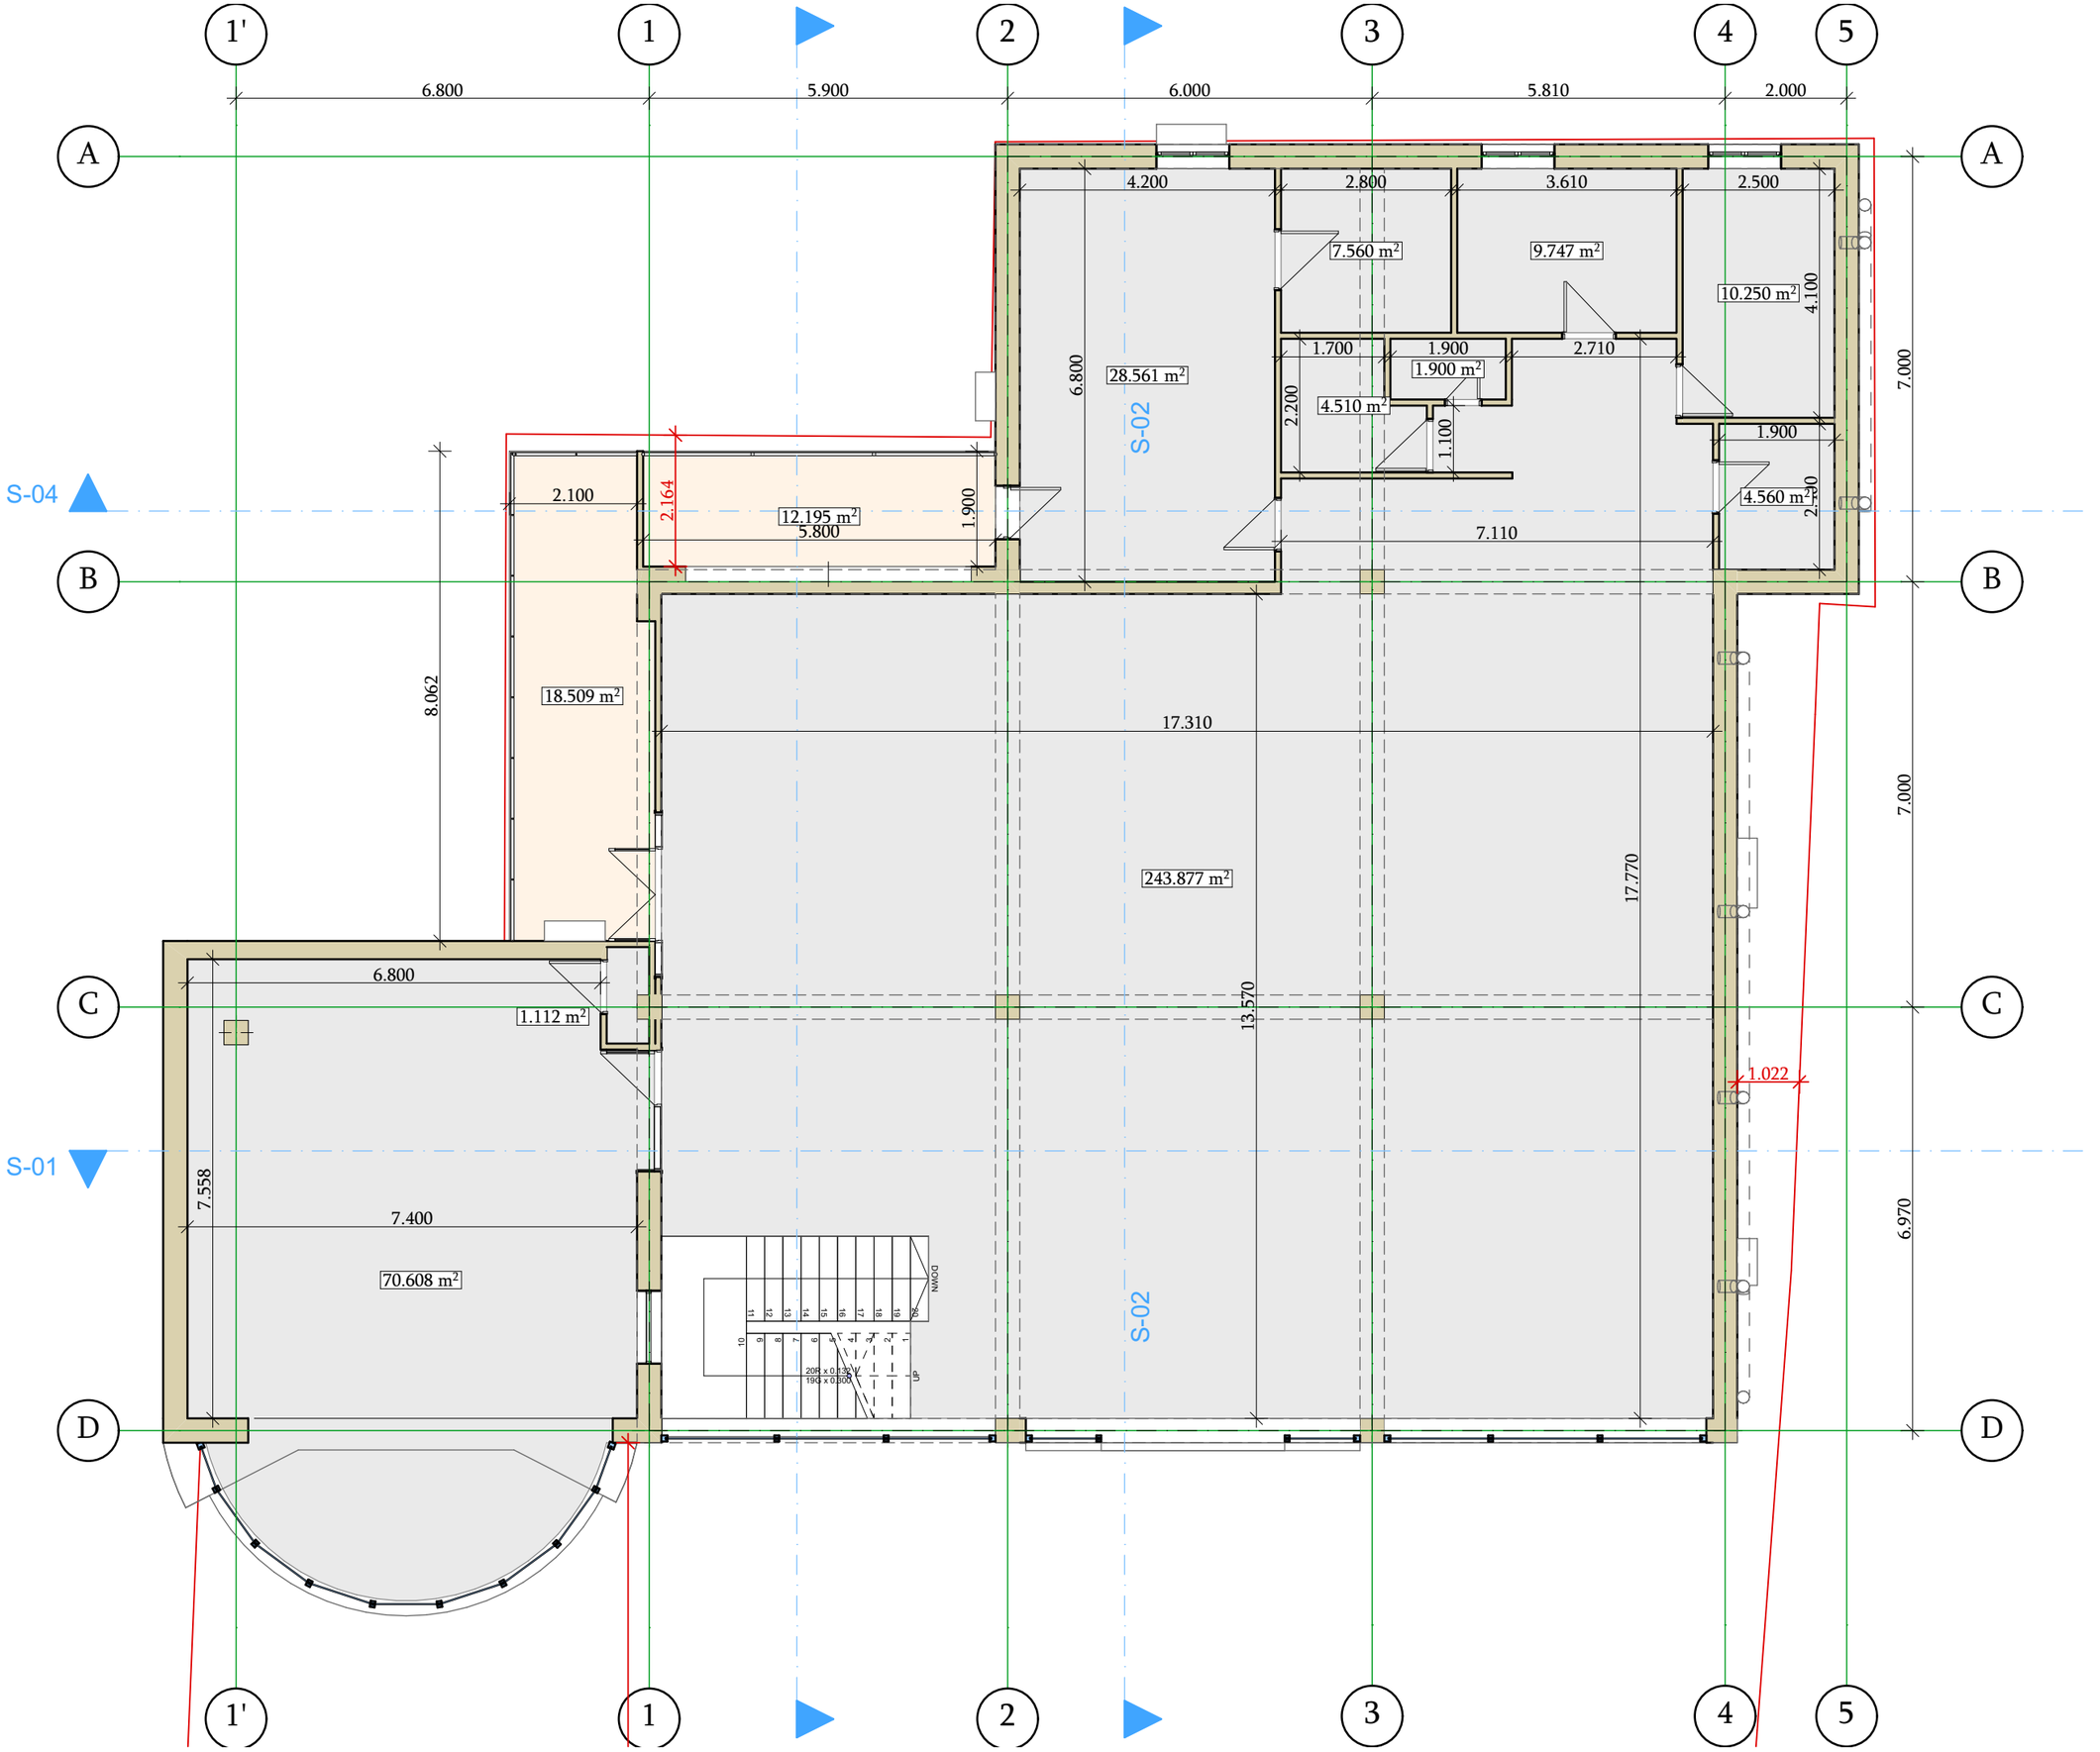

ფორმატი	A3

სავაჭრო ცენტრი

თბილის 2020 წ.

შენიშვნები

1. ნახაზზე ზომები მოცემულია მილიმეტრებში
2. მშენებლობის დროს ყველა ცვლილება უნდა იყოს შეთანხმებული არქიტექტორთან

პირობითი აღნიშვნები

- ნაკვეთის საკადასტრო საზღვარი
- ბლოკის კედელი
- კოლონა
- კერამიკული ფილა
- გაზონი
- ჭრილის ხაზი
- ღერძის ხაზი
- იატაკის ნიშნული

მისამართი:

ქ. თბილის ბელიაშვილის ქუჩა 49

ს/კ 01.13.03.010.022

დამკვეთი:

გელა გელდიაშვილი

სტადია

კორექტირება

ნახაზის დასახელება:

2 სართული

მასშტაბი

1:100

არქიტექტორი	ე.ბულდოანიშვილი
არქიტექტორი	ი.ნიკოლაიშვილი

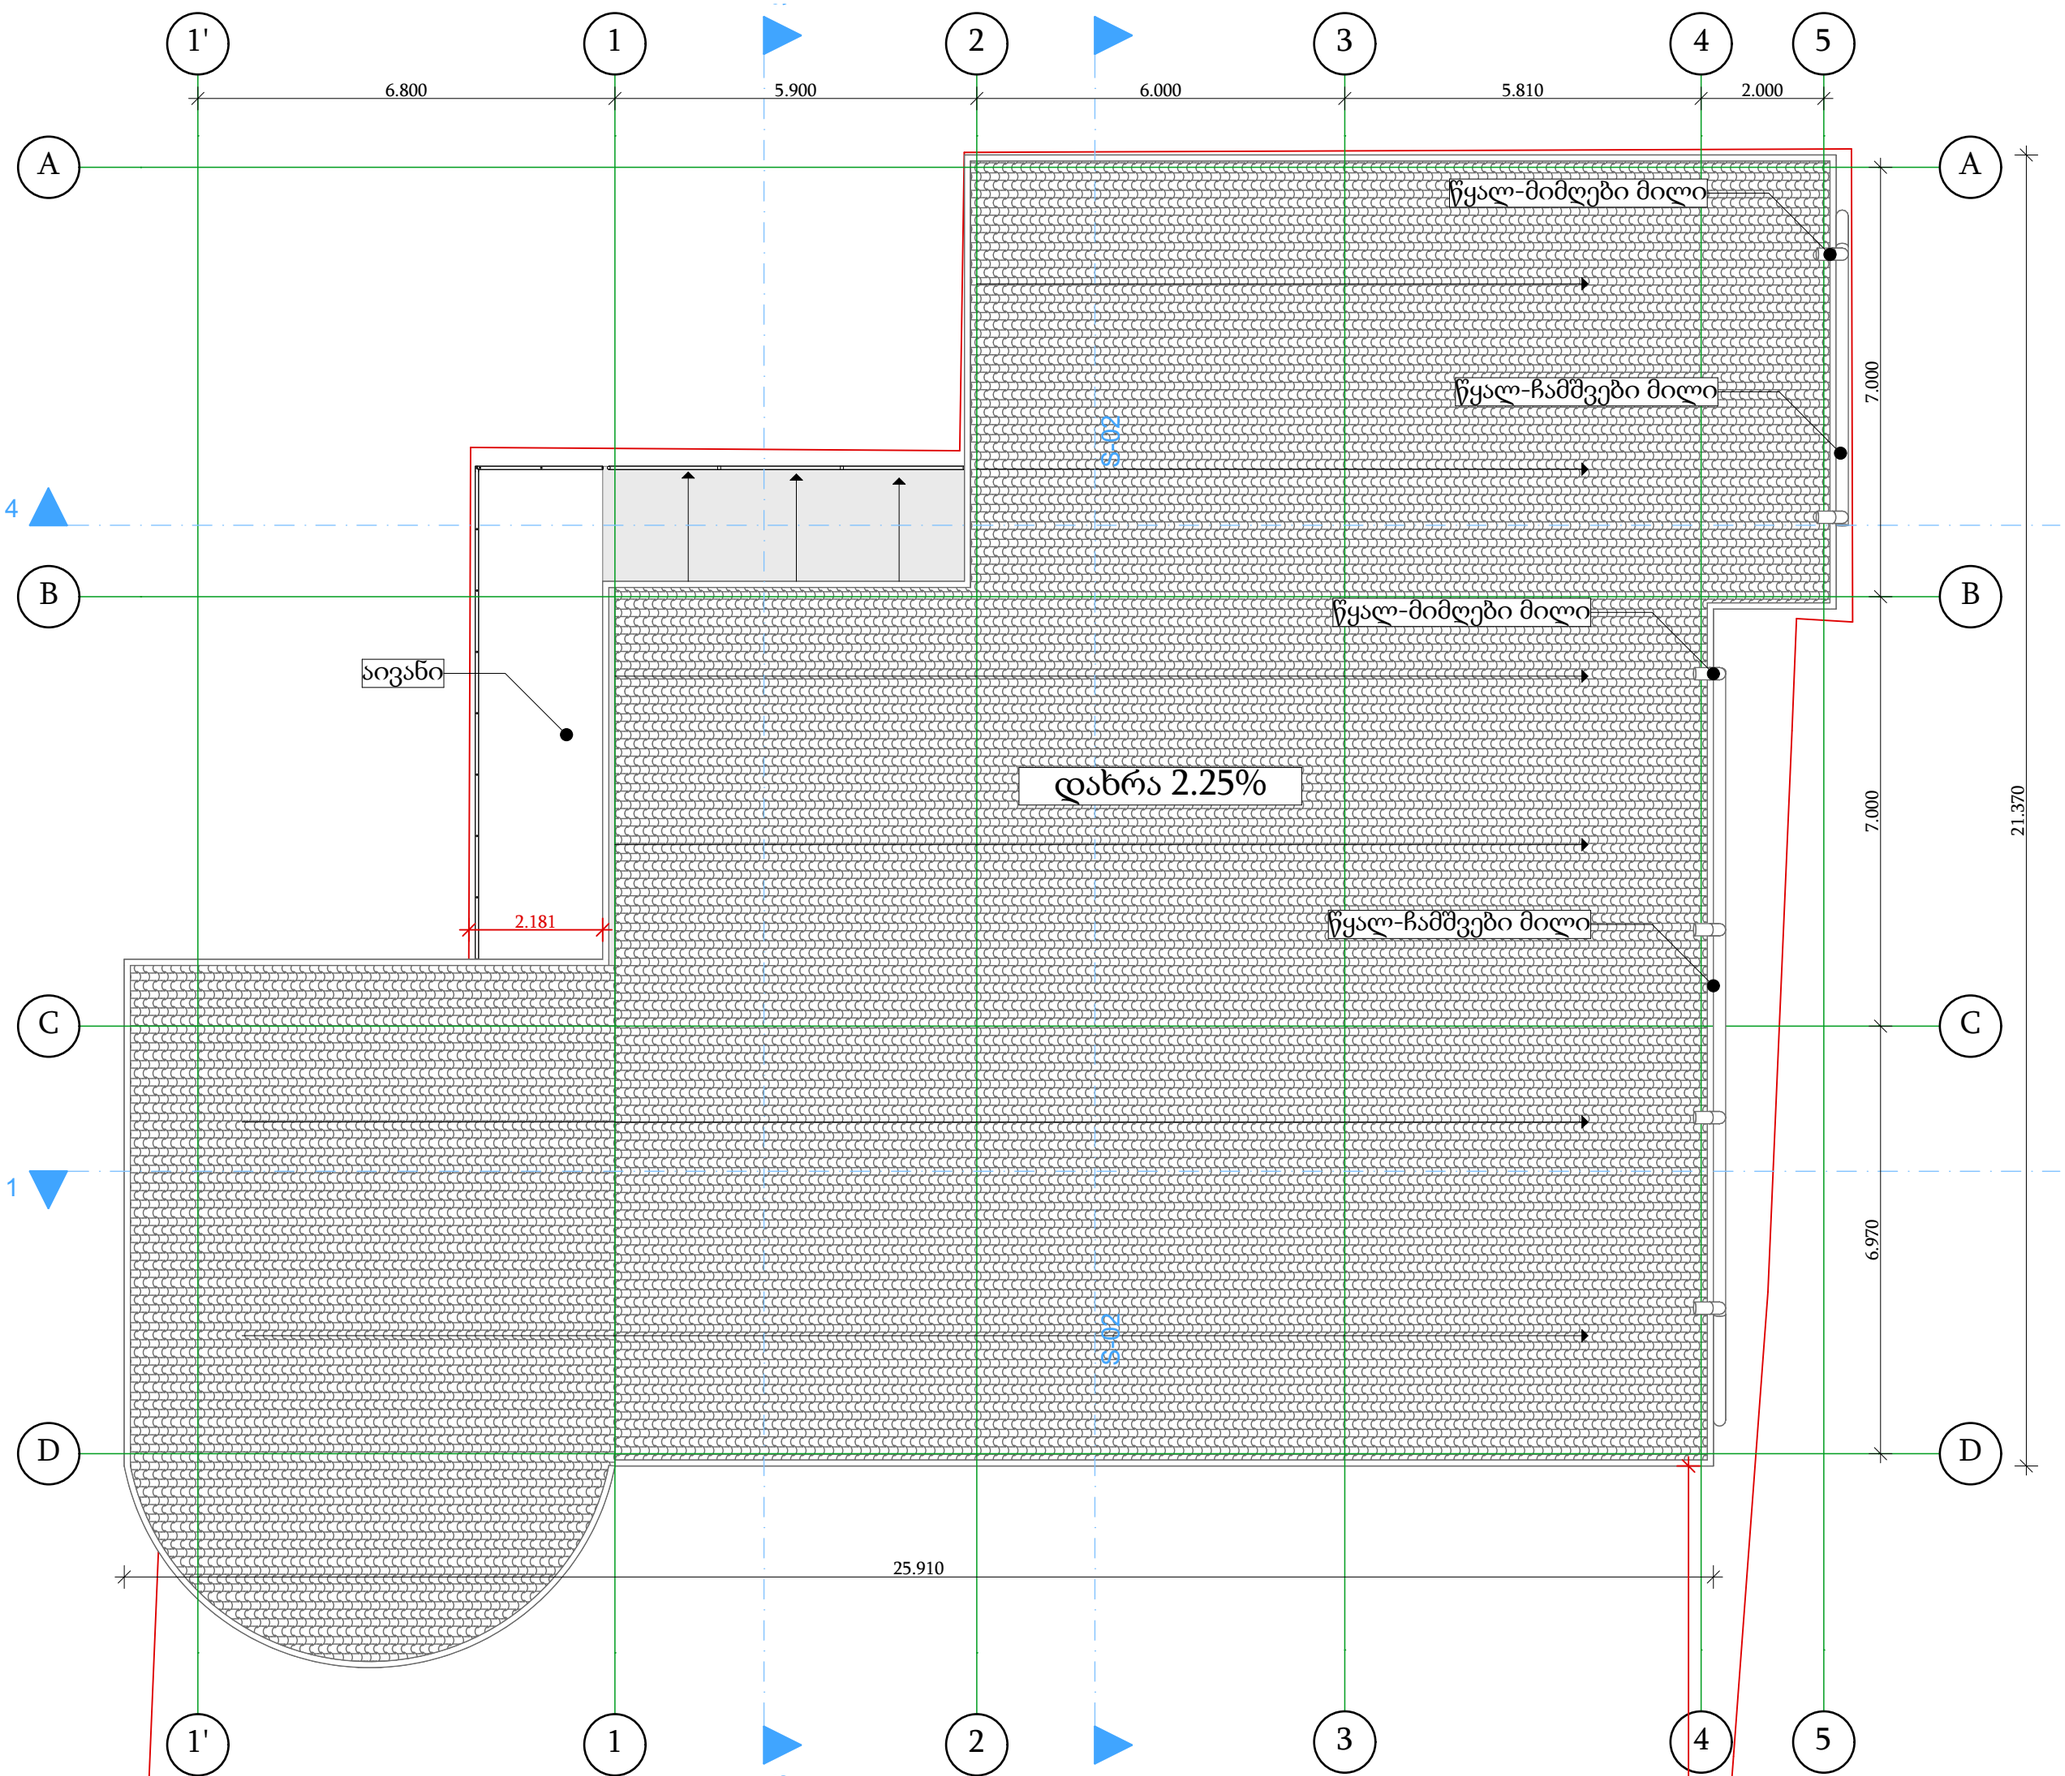

ფორმატი	A3

სავაჭრო ცენტრი

თბილის 2020 წ.

შენიშვნები

1. ნახაზზე ზომები მოცემულია მილიმეტრებში

2. მშენებლობის დროს ყველა ცვლილება უნდა იყოს შეთანხმებული არქიტექტორთან

პირობითი აღნიშვნები

- ნაკვეთის საკადასტრო საზღვარი
- ბლოკის კედელი
- კოლონა
- კერამიკული ფილა
- გაზონი
- ჭრილის ხაზი
- ღერძის ხაზი
- იატაკის ნიშნული

მისამართი:

ქ, თბილის ბელიაშვილის ქუჩა 49

ს/კ 01.13.03.010.022

დამკვეთი:

გელა გელდიაშვილი

სტადია

კორექტირება

ნახაზის დასახელება:

სახურავი

მასშტაბი

1:100

ე.სულთანიშვილი	
ი.ნიკოლაიშვილი	
არქიტექტორი	
არქიტექტორი	

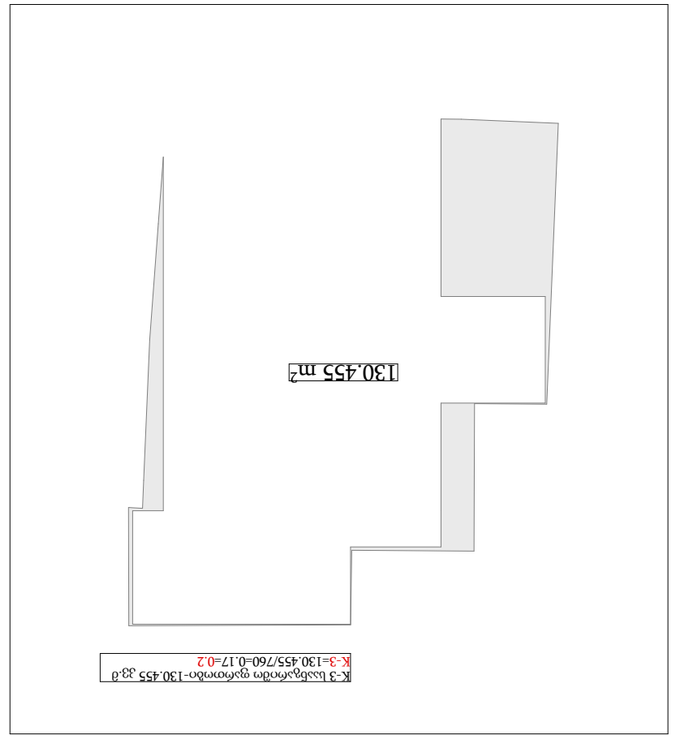

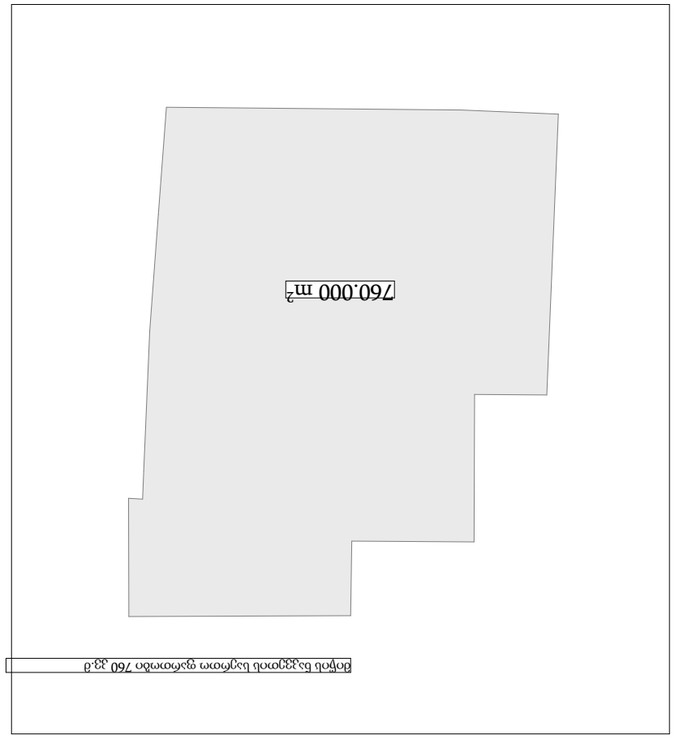

K-3 სავალდებულო ფარდობითი ფართობი-130.455 კვ.მ
K-3=130.455/760=0.17≥0.2

ნორმით K-2 სავალდებულო ფართობი-419.321+437.548=856.869
K-2=856.869/760=1.13≥1.1

K-1 სავალდებულო ფართობი-419.321 კვ.მ
K-1=419.321/760=0.55≥0.6

1 სართული
K-2 სავალდებულო ფართობი-419.321 კვ.მ

2 სართული
K-2 სავალდებულო ფართობი 437.548 კვ.მ

ნაკვეთის ზომები და საანგარიშო წერტილების კოორდინატები

საკადასტრო კოდი: 01.13.03.010.022


ნაკვეთის ფართობი 760 კვ.მ











