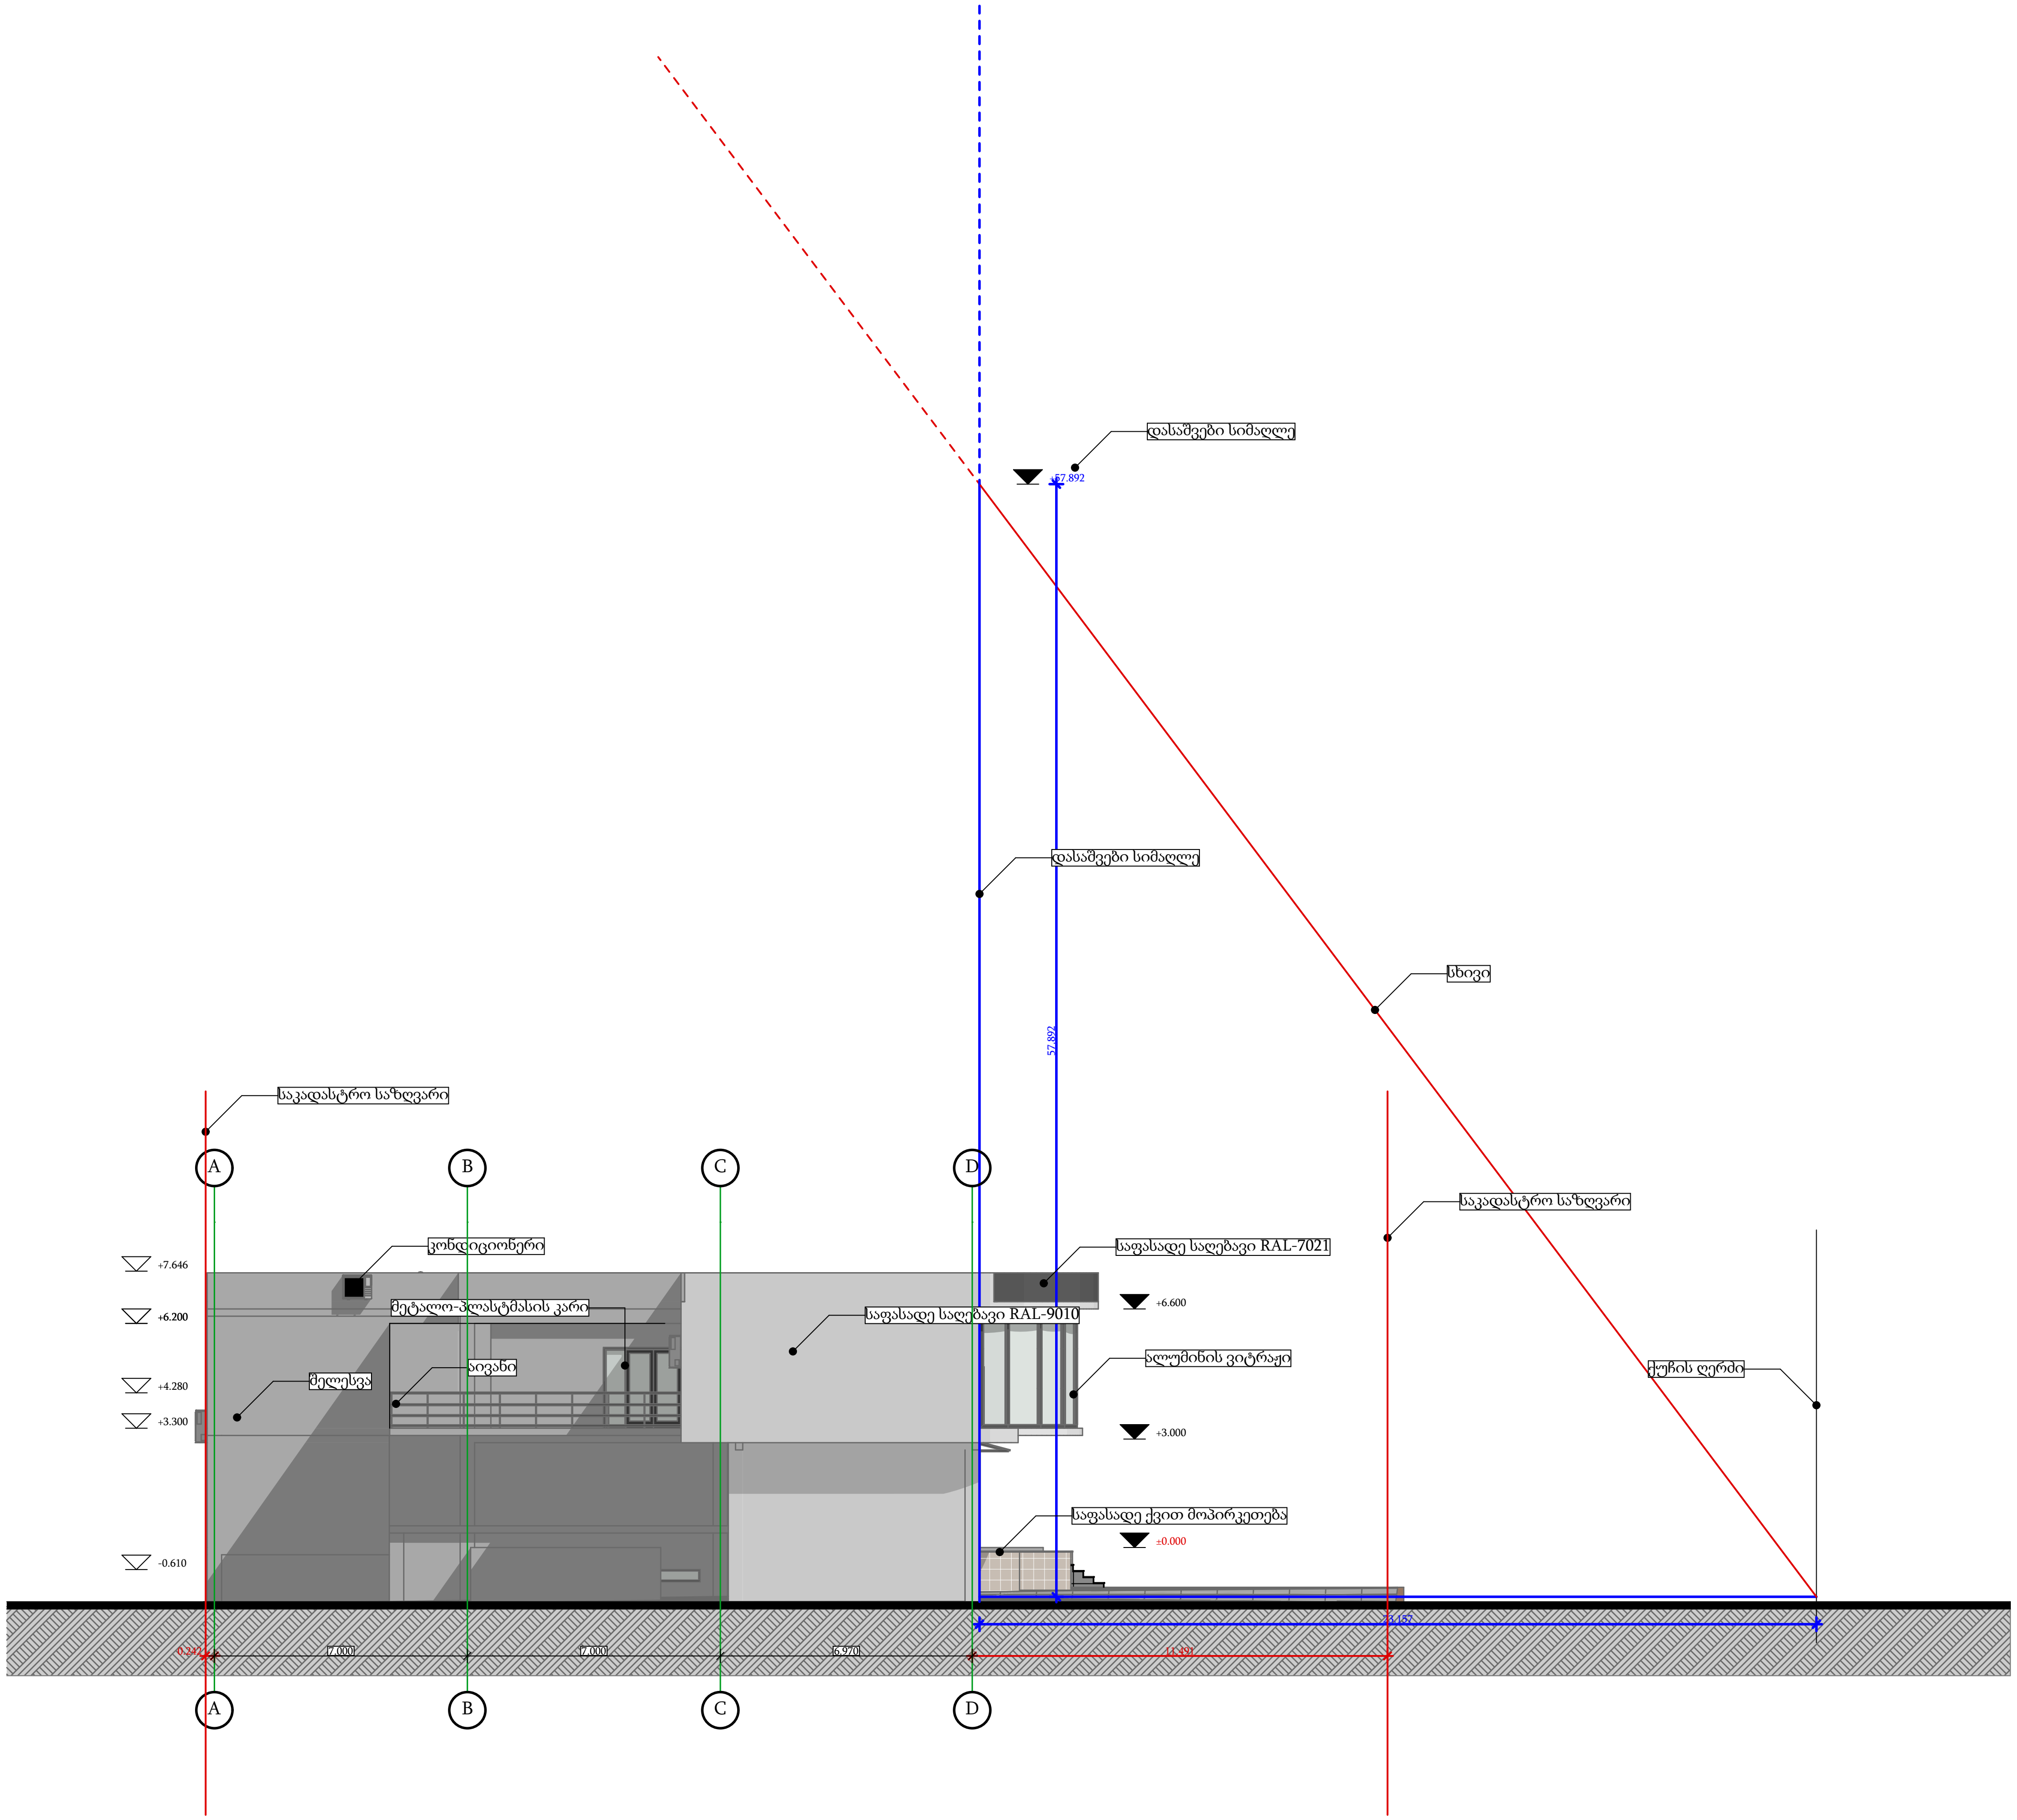

ფორმატი | A3

სავაჭრო ცენტრი

თბილის 2020 წ.

შენიშვნები

1. ნახაზზე ზომები მოცემულია მილიმეტრებში

2. მშენებლობის დროს ყველა ცვლილება უნდა იყოს შეთანხმებული არქიტექტორთან

პირობითი აღნიშვნები

ნაკვეთის საკადასტრო საზღვარი

ბლოკის კედელი

კოლონა

კერამიკული ფილა

გაზონი

ჭრილის ხაზი

ღერძის ხაზი

იატაკის ნიშნული

მისამართი:

ქ, თბილის ბელიაშვილის ქუჩა 49

ს/კ 01.13.03.010.022

დამკვეთი:

გელა გელდიაშვილი

სტადია

კორექტირება

ნახაზის დასახელება:

სიმაღლის განსაზღვრის სქემა

მასშტაბი

1:200

ქ.სულთანიშვილი

ი.ნიკოლაიშვილი

არქიტექტორი

არქიტექტორი

