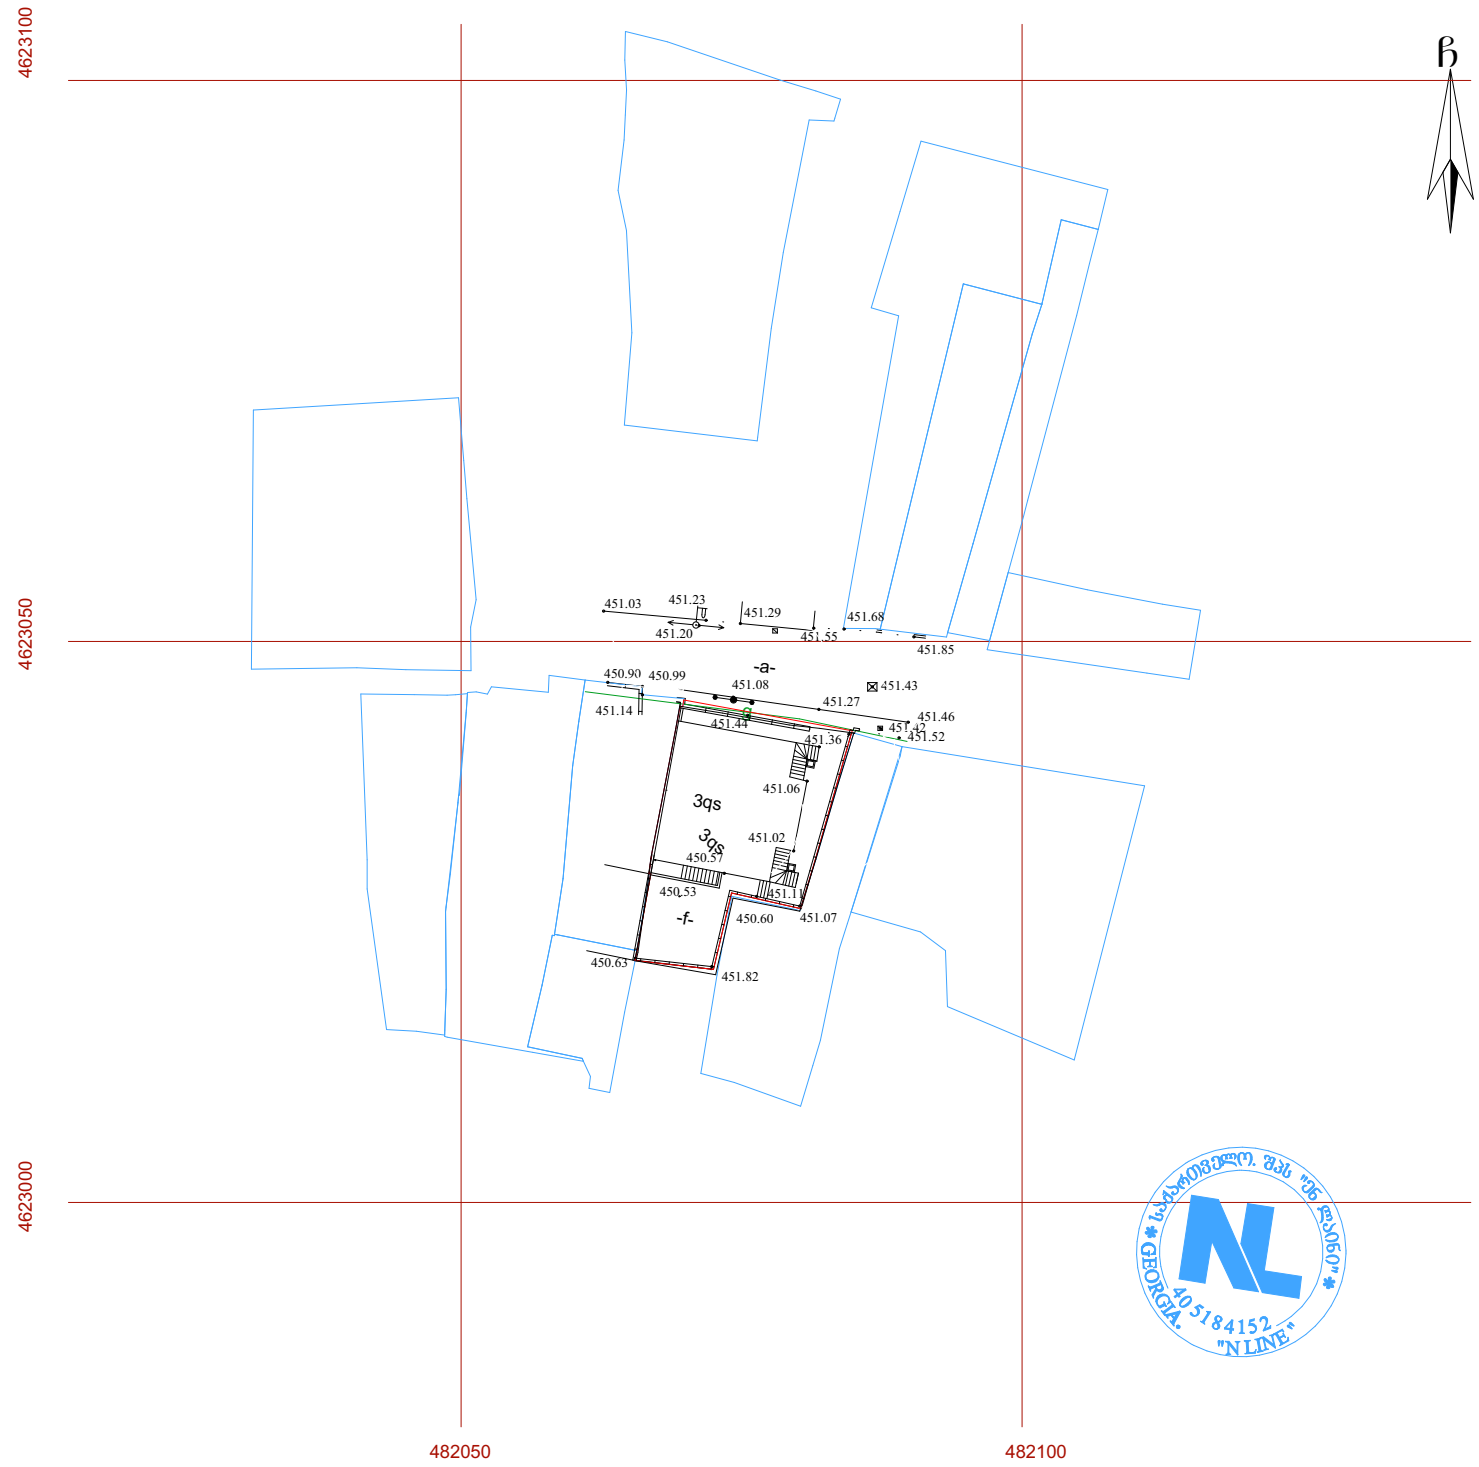

GSPublisherVersion 0.80.100.100

გეგმა

დირექტორი:

მაშტაბი: 1:500

g
k

kg

w

სან

Tg

ხის ღობე
ღობე
ქვის კედელი
კედელი

ფლატე

რკინიგზა

სამეთვალყურეო ჭები

ელ. გადამცემი ხაზი

წყალგაყვანილობა

გაზი

კანალიზაცია

სანიაღვრე

კავშირგაბმულობა
ელ. ქსელები
გათბობა

პირობითი აღნიშვნები

ფარდული

მშენებარე
შენობა
სატრანსფორ.
ჯიხური
ხეები
გარე განათება

შენიშვნა:

საცხ. შენობა

არასაცხ. შენობა

აზომა:

დახაზა:

- ის კოორდინატთა სისტემის პროექცია

C

მიწის სამუშაოების შესრულება შეათანხმეთ კომუნიკაციის წარმომადგენლებთან

გეგმაზე დატანილია საჯარო რეესტრში რეგისტრირებული ნაკვეთის საზღვარი

ქალაქი თბილისი , ქუჩა ზვარეთი , N 26 (01.12.08.023.026) საკუთრებაში არსებული 291 კვ.მ. არასასოფლო-სამეურნეო

დანიშნულების მიწის ნაკვეთის და მისი მიმდებარე ტერიტორიის ტოპოგრაფიული

.

3qs

qs

qa

WGS 1984 UTM

1)

2)

-f-

-a-

g

3qs

482050

4623000

482100

4623050 4623100

451.46

451.85

451.68
451.55

451.29

451.23 451.03

450.90 450.99

451.14
451.44
451.52

451.42

451.43

451.20

451.27

451.08

451.36

451.06

451.02

451.07

451.11

450.60

450.53

450.63
451.82

450.57

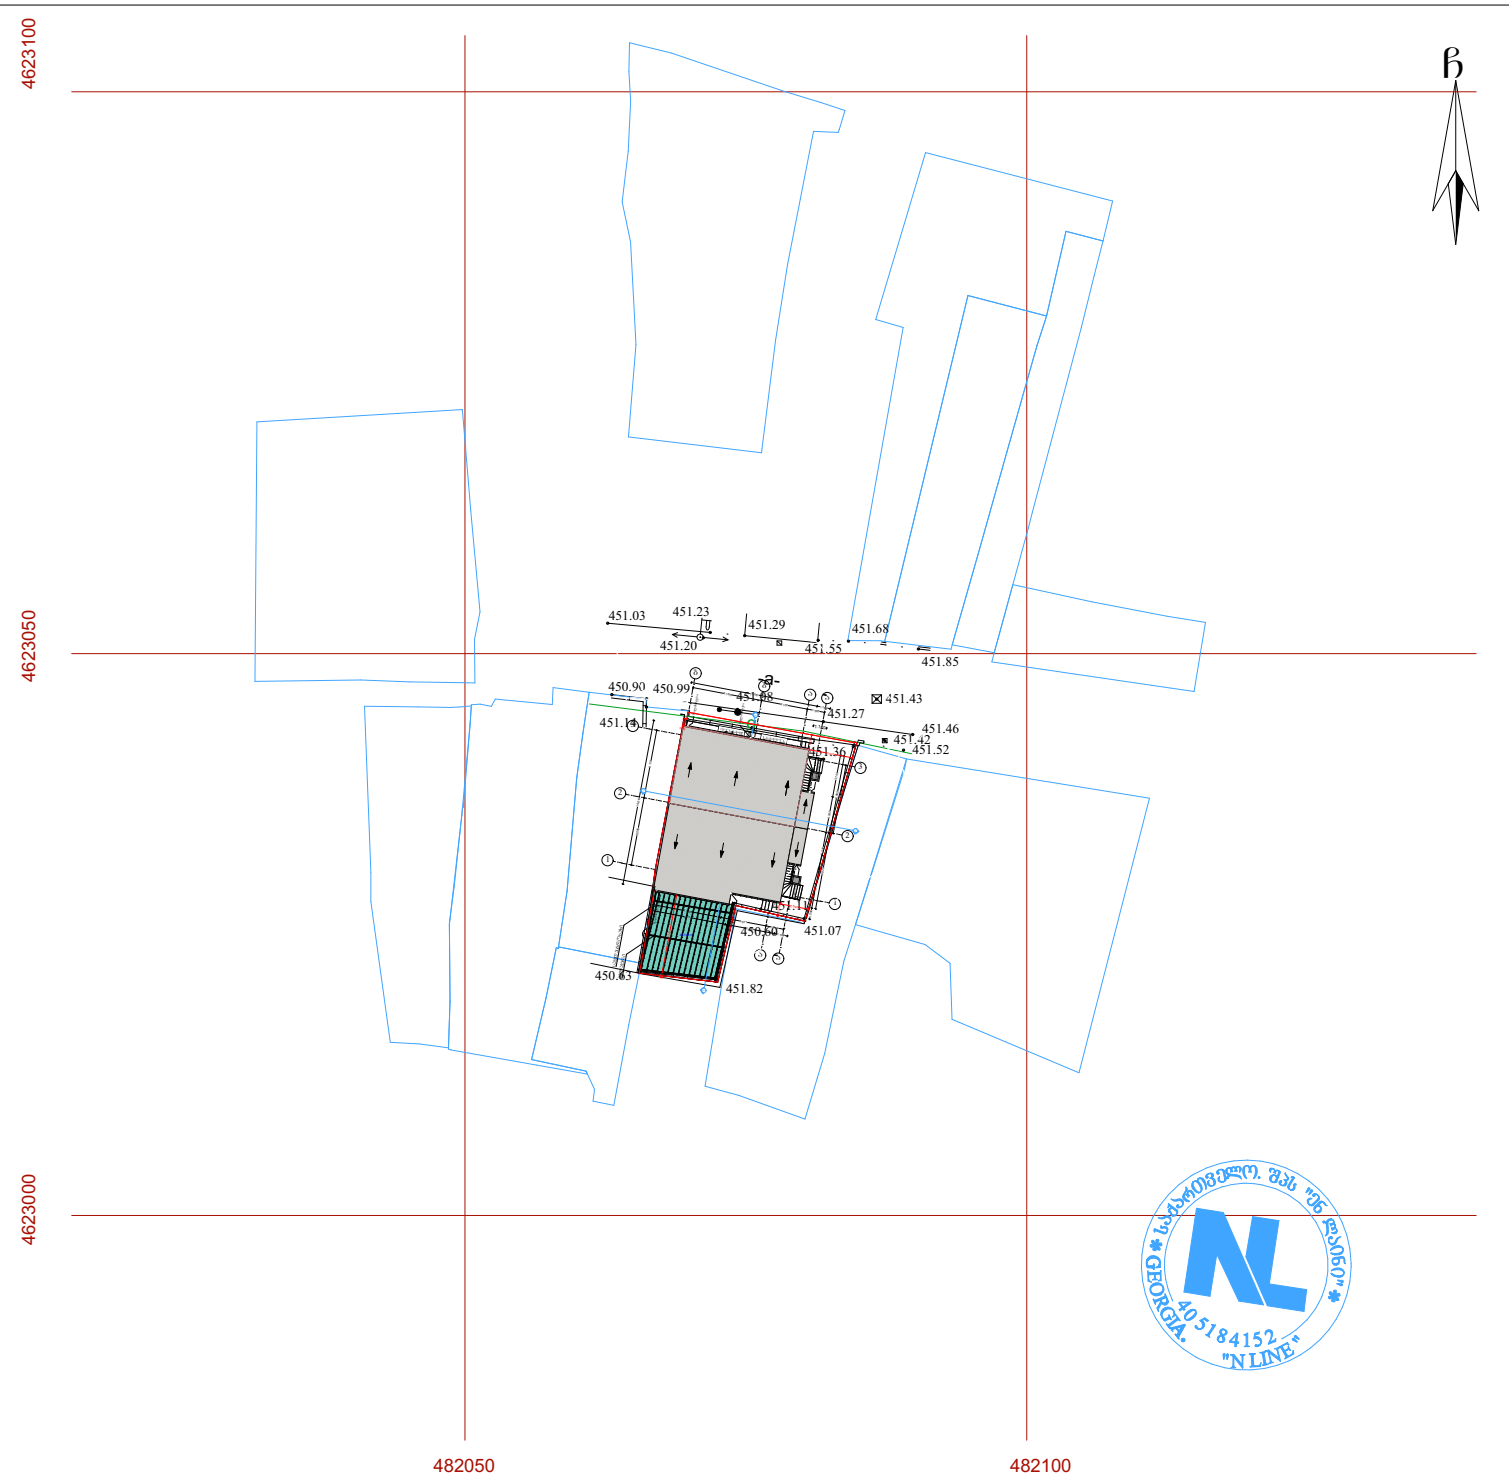

GSPublisherVersion 0.80.100.100

1

1

2

2

3

3

a

a

b

b

g

g

a

a

გეგმა

დირექტორი:

მაშტაბი: 1:500

g
k

kg

w

სან

Tg

ხის ღობე
ღობე
ქვის კედელი
კედელი

ფლატე

რკინიგზა

სამეთვალყურეო ჭები

ელ. გადამცემი ხაზი

წყალგაყვანილობა

გაზი

კანალიზაცია

სანიაღვრე

კავშირგაბმულობა
ელ. ქსელები
გათბობა

პირობითი აღნიშვნები

ფარდული

მშენებარე
შენობა
სატრანსფორ.
ჯიხური
ხეები
გარე განათება

შენიშვნა:

საცხ. შენობა

არასაცხ. შენობა

აზომა:

დახაზა:

-ის კოორდინატთა სისტემის პროექცია

C

მიწის სამუშაოების შესრულება შეათანხმეთ კომუნიკაციის წარმომადგენლებთან

გეგმაზე დატანილია საჯარო რეესტრში რეგისტრირებული ნაკვეთის საზღვარი

ქალაქი თბილისი , ქუჩა ზვარეთი , N 26 (01.12.08.023.026) საკუთრებაში არსებული 291 კვ.მ. არასასოფლო-სამეურნეო

დანიშნულების მიწის ნაკვეთის და მისი მიმდებარე ტერიტორიის ტოპოგრაფიული

.

3qs

qs

qa

WGS 1984 UTM

1)

2)

-f-

-a-

g

3qs

482050

4623000

482100

4623050 4623100

451.46

451.85

451.68
451.55

451.29

451.23 451.03

450.90 450.99

451.14
451.44
451.52

451.42

451.43

451.20

451.27

451.08

451.36

451.06

451.02

451.07

451.11

450.60

450.53

450.63
451.82

450.57

7.765

6.826 6.982
1.06 3.583 3.242 3.242 3.740

1.180 4.450 6.73

2.583
1.258 1.38

3.931

1.180

6.955

6.669

7.436

14.814

0.67

1.594 4.071 6128

6.096 6.18

6.157

1.565 4.130 6.185

1.180 1.381

1 1

48.58 m2

წყალმიმღები

წყალმიმღები

წყალმიმღები

წყალმიმღები

წყალმიმღები

წყალმიმღები

0.06

2 2

საკადასტრო ხაზი

ტალავერი