-a-

-a-

-a-

-xr-
-xr-

-a-

-f-

2qa -xr-
nang 16qs qa qa

qa

w

w
w

w

442.49 442.14 441.72 441.17 440.79 443.22

440.83

441.03
441.25

441.34

441.53
441.42

441.24

441.22

443.45 442.72 442.03 441.41 443.25

443.34

443.08

442.58

443.85 442.29 441.74 442.28 440.99 440.97

441.47

441.25

443.87 443.71

443.83

442.58

442.08

441.94
442.06
442.00

441.83

441.81

441.31

441.52 441.40

441.22
441.52
441.71

442.81

443.68

444.13

444.17

442.05

442.00

441.60

441.74

441.80

443.19
443.25

444.18 443.22

443.15

444.59
444.58

444.68 444.65

444.60

444.55
444.21

443.97
444.42
444.16

443.99

444.36

444.73
444.53

444.37

444.39

444.26

443.90

444.58

444.88
444.99

444.45
444.51

444.39

442.0

444.0

444.0

w

473.46

497.00

499.27

441.60

9qs

სერვიტუტი

s

s

გ. brwyinvales ქუჩა
w

39.6 m2

34.6 m2

11.0 m2

27.6 m2

N

6.100 5.000 7.400 4.200 6.100

0.200 28.800 0.200

5.400 6.400 0.200 11.800 0.200

0.200 11.800 0.200

12.850 3.700 12.750

1.450 12.300 1.650
0.250 5.400 6.400 0.250

1.300 32.800

0.050

0.200

6.100 5.000 7.400 4.200 6.100 3.500 0.250

1.300 2.900 3.250 5.800 5.400 9.100 2.850 3.500

1.450 12.300 1.650

1.450 7.500 4.800 1.450

0.250 5.400 6.400 0.250

2.450 1.300 11.000 1.450

1.300 32.800

0.050 0.200 6.100 5.000 7.400 4.200 6.100 3.500 0.250

1.300 12.850 3.700 12.750 3.500

5.500 6.000 5.500

1.624 4.376

2.500 2.500 2.500 2.500 2.500 2.500 2.500 7.712

3.025

5.140

3.000

3.000

+25.92 +3.52

+26.92

+29.22 +28.57 +29.52

+26.92

+25.92 -0.15

+25.92

+3.52

+25.92 +25.92

-0.15

28.4 m2

ფურცელი

მთ.არქიტექტორი ი.ბარნაბიშვილი

დირექტორი ბ.გურგენიძე

მასშტაბი

A 2

adgilmdebareoba
ქალაქი თბილისი, ქუჩა გიორგი brwyinvale #3

თანამდებობა

შეასრულა

ფურცლები

03.08.2020

დამკვეთი
შ.პ.ს. "ვ.დ. დეველოპმენტი"

1:200

გვარი
ი.ბარნაბიშვილი

პროექტის დასახელება

მრავალბინიანი საცხოვრებელი სახლი

ნაკვეთის საკადასტრო კოდი

01.10.06.012.029
არქიტექტურული ნაწილი

ხელმოწერა

სტადია

თარიღი

პრ. თანაავტორი

s-p

ფორმატი

12 გენგეგმა

პირობითი აღნიშვნები:

3 4 5 67

a

1 2 3 4 5 67
b

g

a

b

g

გენგეგმა

შენიშვნები:
+0.00 = 441.50

ნაკვეთის საკადასტრო საზღვარი

ტერასის (გამწვანებული) არაექსპლუატირებული

ნაწილი

უკანა ეზოს განსაზღვრის კონტური

ტერასის (გამწვანებული) არაექსპლუატირებული

ნაწილი

მიწის ნაკვეთის ტოპოგრაფიული გეგმა

New Point

ქალაქი თბილისი, ქუჩა ბრწყინვალე, №3, კორპუსი №3ა, მიმდებარედ (ნაკვეთი 12/020)/
ქალაქი თბილისი, დასახლება დიდი დიღომი, ქუჩა გიორგი ბრწყინვალე, №3, კორპუსი №2ა/
ქალაქი თბილისი, ქუჩა გიორგი ბრწყინვალე, №3, კორპ. 2ა-ს იმდებარედ (ნაკვეთი 12/019) (ს/კ: 01.10.06.012.029)
შპს "ვ.დ. დეველოპმენტი"-ს (ს/ნ: 404934103) საკუთრებაში არსებული 1161 კვ.მ. არასასოფლო-სამეურნეო
დანიშნულების მიწის ნაკვეთის და მისი მიმდებარე ტერიტორიის ტოპოგრაფიული

გეგმა

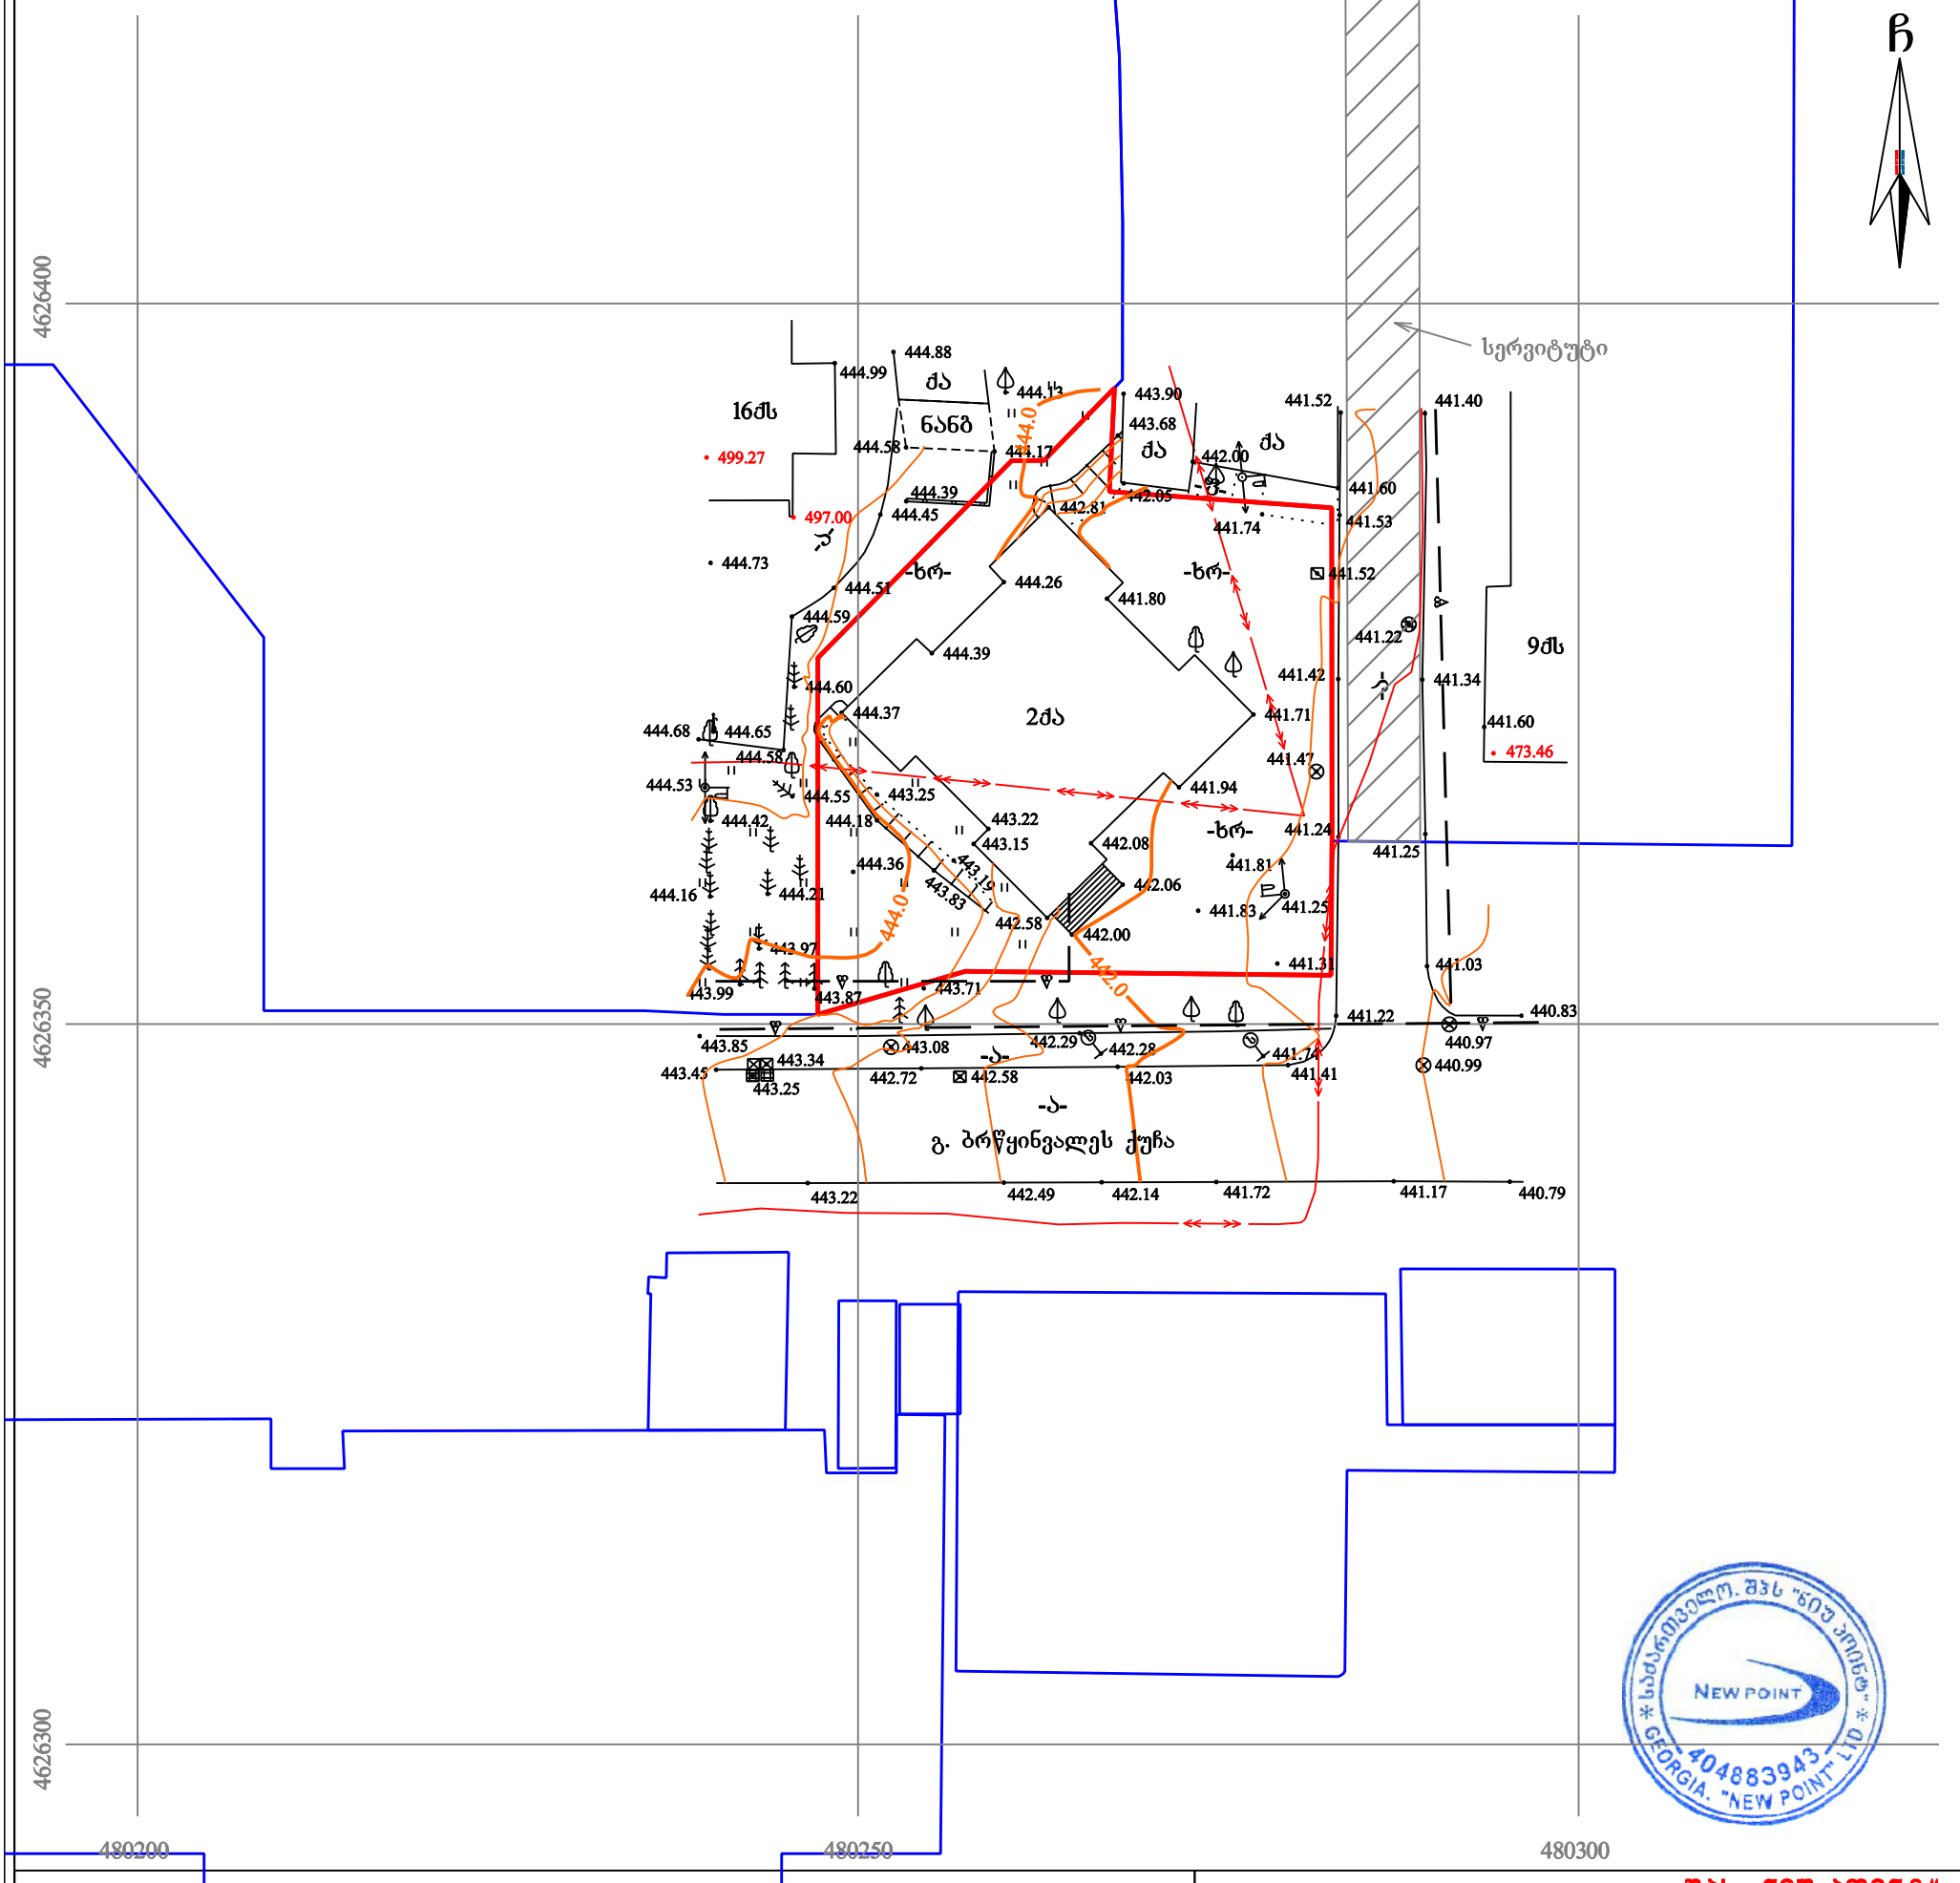

პირობითი აღნიშვნები

WGS 1984-ის კოორდინატთა სისტემის UTM პროექცია

ძს	საცხ. შენობა		ხის ღობე	წ	წყალგაყვანილობა
ძა	არასაცხ. შენობა		ღობე		
	ფარდული		ლითონის ღობე	გ	გაზი
	მშენებარე შენობა		ქვის კედელი	კ	კანალიზაცია
			კედელი	სან	სანიაღვრე
	წიწვოვანი ხე		ფლატე	კგ	კავშირგაბმულობა
	ფოთლოვანი ხე		რკინიგზა		ელ. ქსელები
	ხილკენაროვანი		სამეთვალყურეო ჭები	თგ	გათბობა
	მცენარე/ პალმა		ელ. გადამცემი ხაზი		
	გარე განათება				

შენიშვნა: 1) გეგმაზე დატანილია საჯარო რეესტრში რეგისტრირებული ნაკვეთის საზღვრები

2) ვინაიდან გეგმაზე დატანილია მხოლოდ რეგისტრირებული მიწისქვეშა კომუნიკაციები მათი მდებარეობების დაზუსტება მოხდეს ყველა კომუნიკაციის წარმომადგენლებთან

შპს „ნიუ პოინტ“
საქართველო, თბილისი, მგალობლიშვილის ქუჩა №3,
I სართული ოფისი №3; ს/ნ: 404883943,
ტელ: +995 32 2945808; მობ: 557 704433;

New Point

Ltd „NewPoint“
office N3, floor N1, 3 mgaloblishvili str. Tbilisi, Georgia
tel: +995 32 2945808; cell phone: +995 557 704433;

www. newpoint.ge
info@newpoint.ge

დირექტორი:		გ. კირკიტაძე
აზომა:		ვ. ვირსალაძე
დახაზა:		ნ. კობაიძე
მაშტაბი: 1:500		18/04/2019 წ.

სსიპ საჯარო რეესტრის ეროვნული სააგენტო. შპს "ნიუ პოინტ" * NEW POINT 404883943 GEORGIA. "NEW POINT" LTD