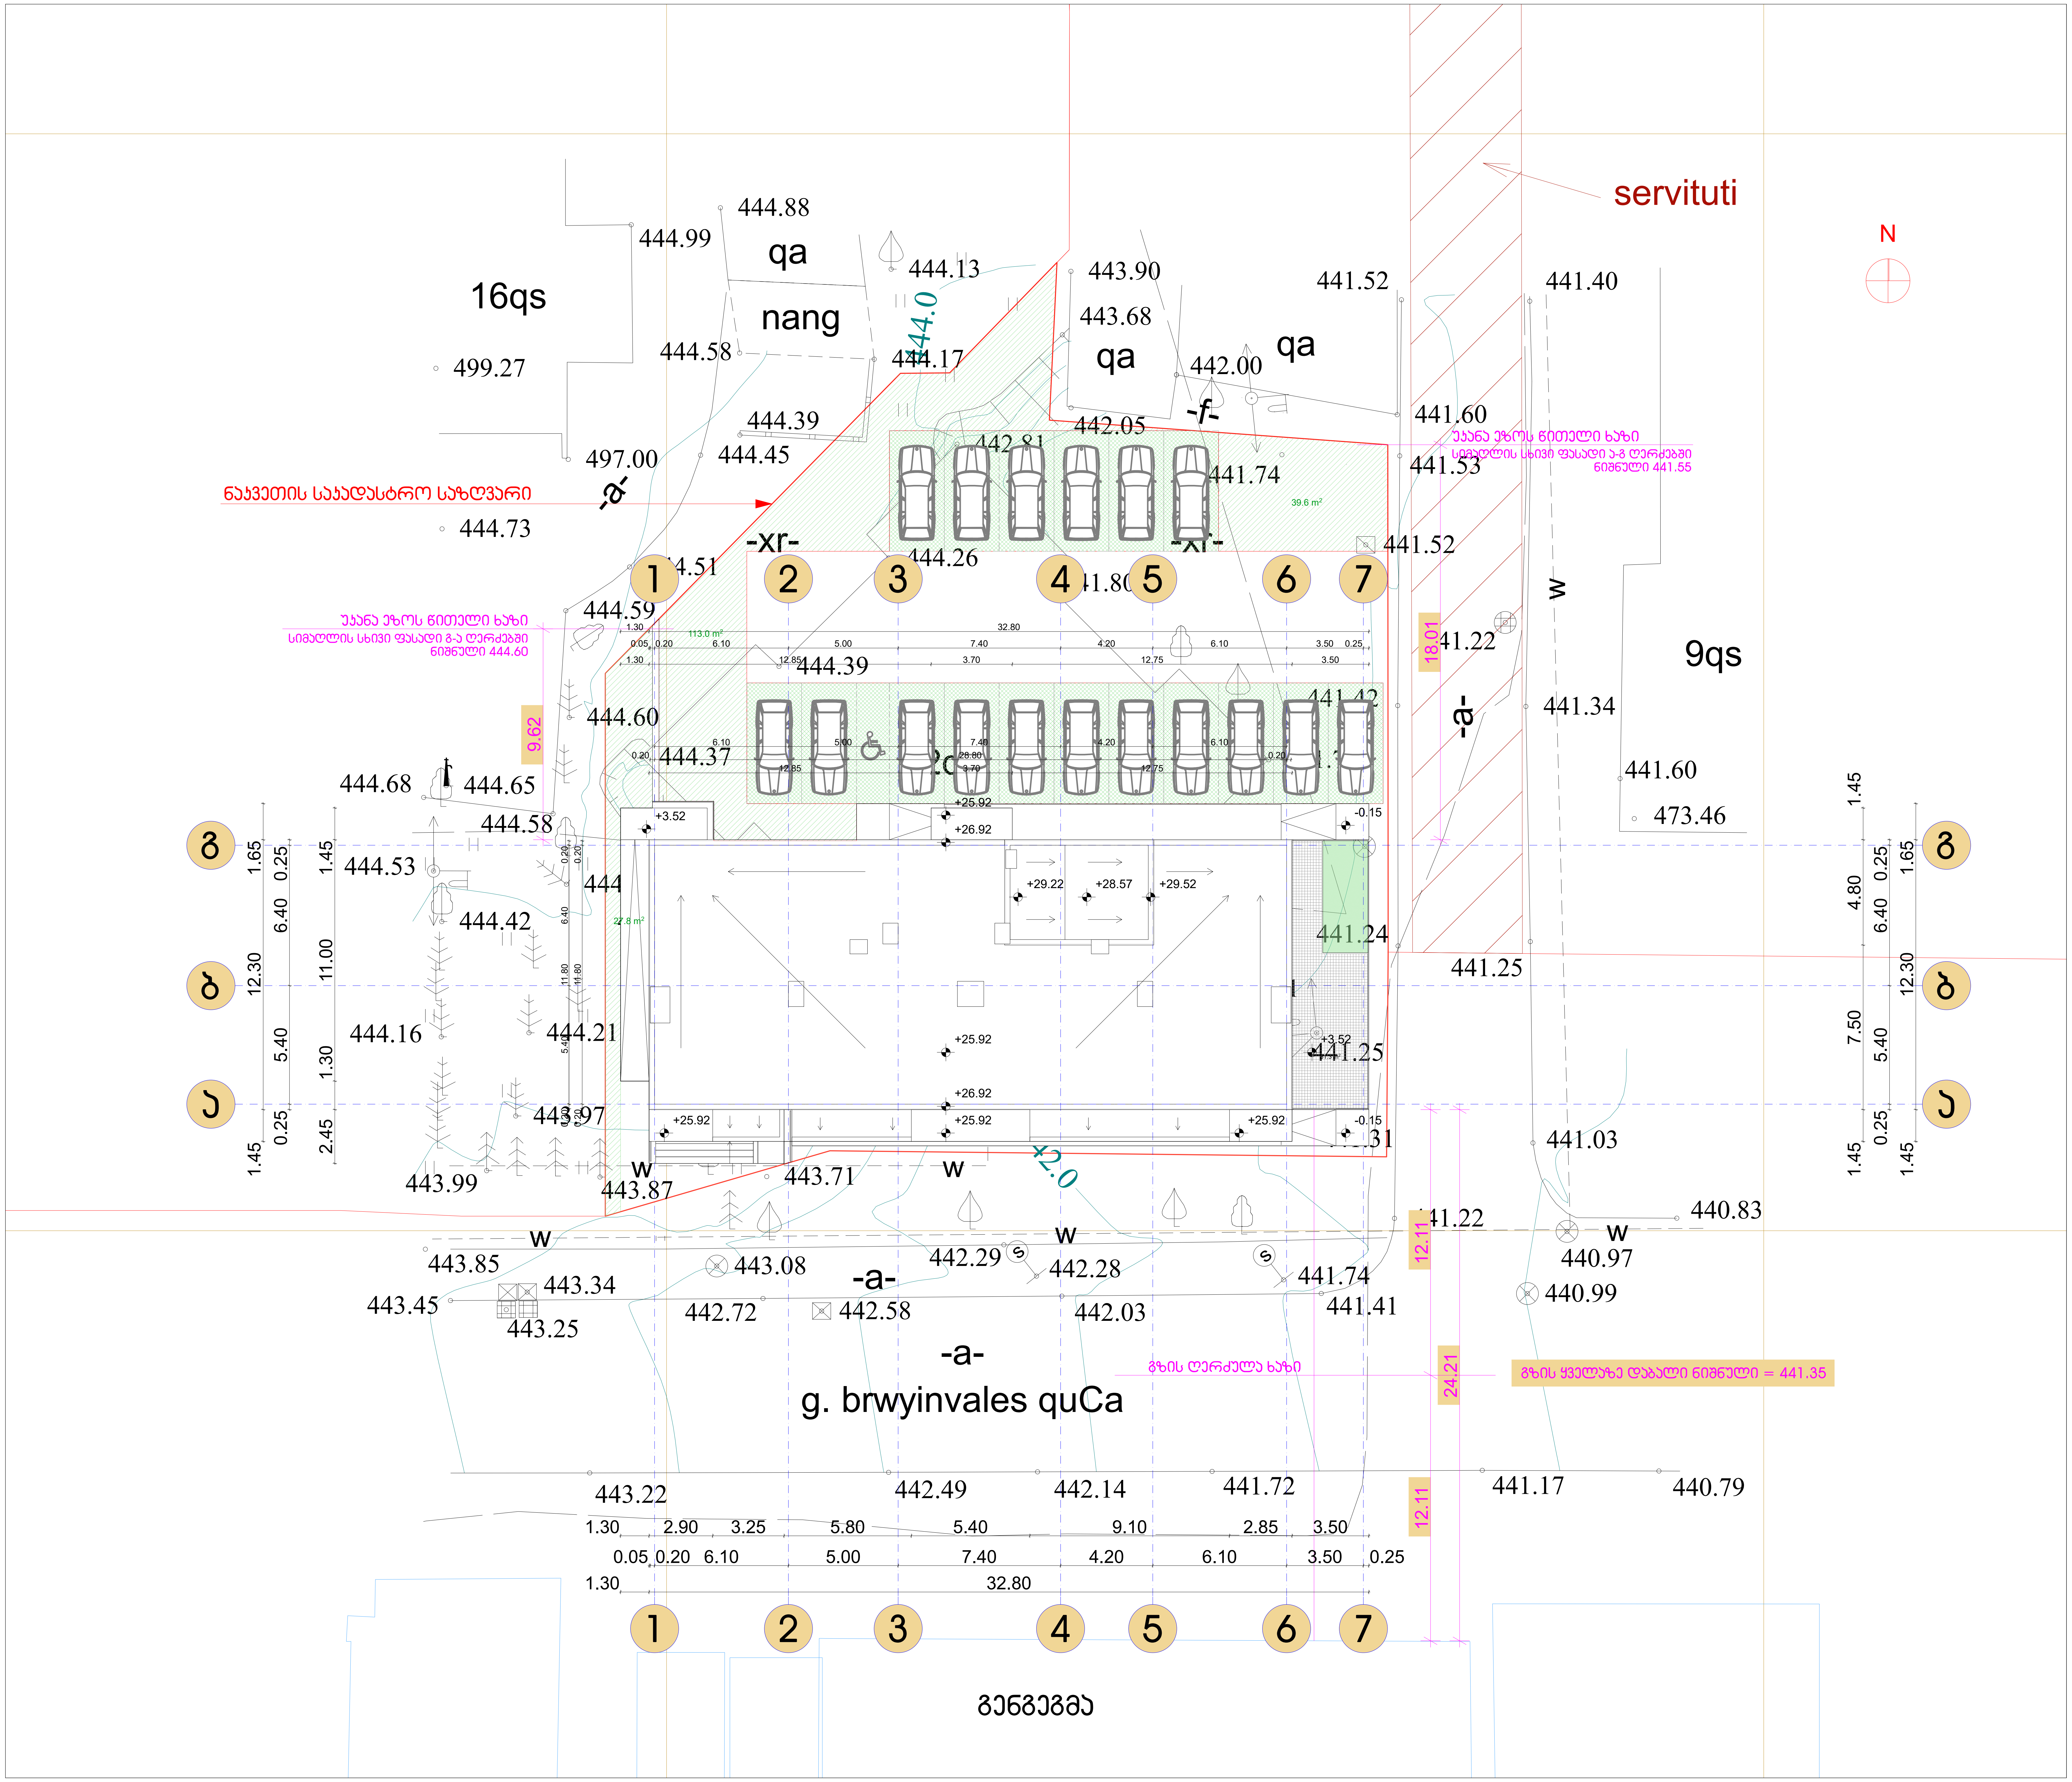

არქიტექტურული ნაწილი

შენიშვნები:

+0.00 = 441.50

სიმაღლის განსაზღვრის ნიშნული 441.35 აღებულია ყველაზე დაბალ წერტილში

პირობითი აღნიშვნები:

პროექტის დასახელება
მრავალბინიანი საცხოვრებელი სახლი

ადგილმდებარეობა
ქალაქი თბილისი, ქუჩა გიორგი ბრწყინვალე №3

ნაკვეთის საკადასტრო კოდი
01.10.06.012.029

დამკვეთი
შ.პ.ს. "ვ.დ. დეველოპმენტი"

LTD BARNABISHVILI GURGENIDZE ARCHITECTS

თანამდებობა	ხელმოწერა	გვარი
დირექტორი		ბ.გურგენიძე
მთ.არქიტექტორი		ი.ბარნაბიშვილი
პრ. თანავტორი		
შემსრულე		ი.ბარნაბიშვილი

სიმაღლის განსაზღვრის სქემა
გენგეგმა

თარიღი	ფორმატი	მასშტაბი
03.08.2020	A 2	1:200
სტადია	ფურცელი	ფურცლები
ს-პ		

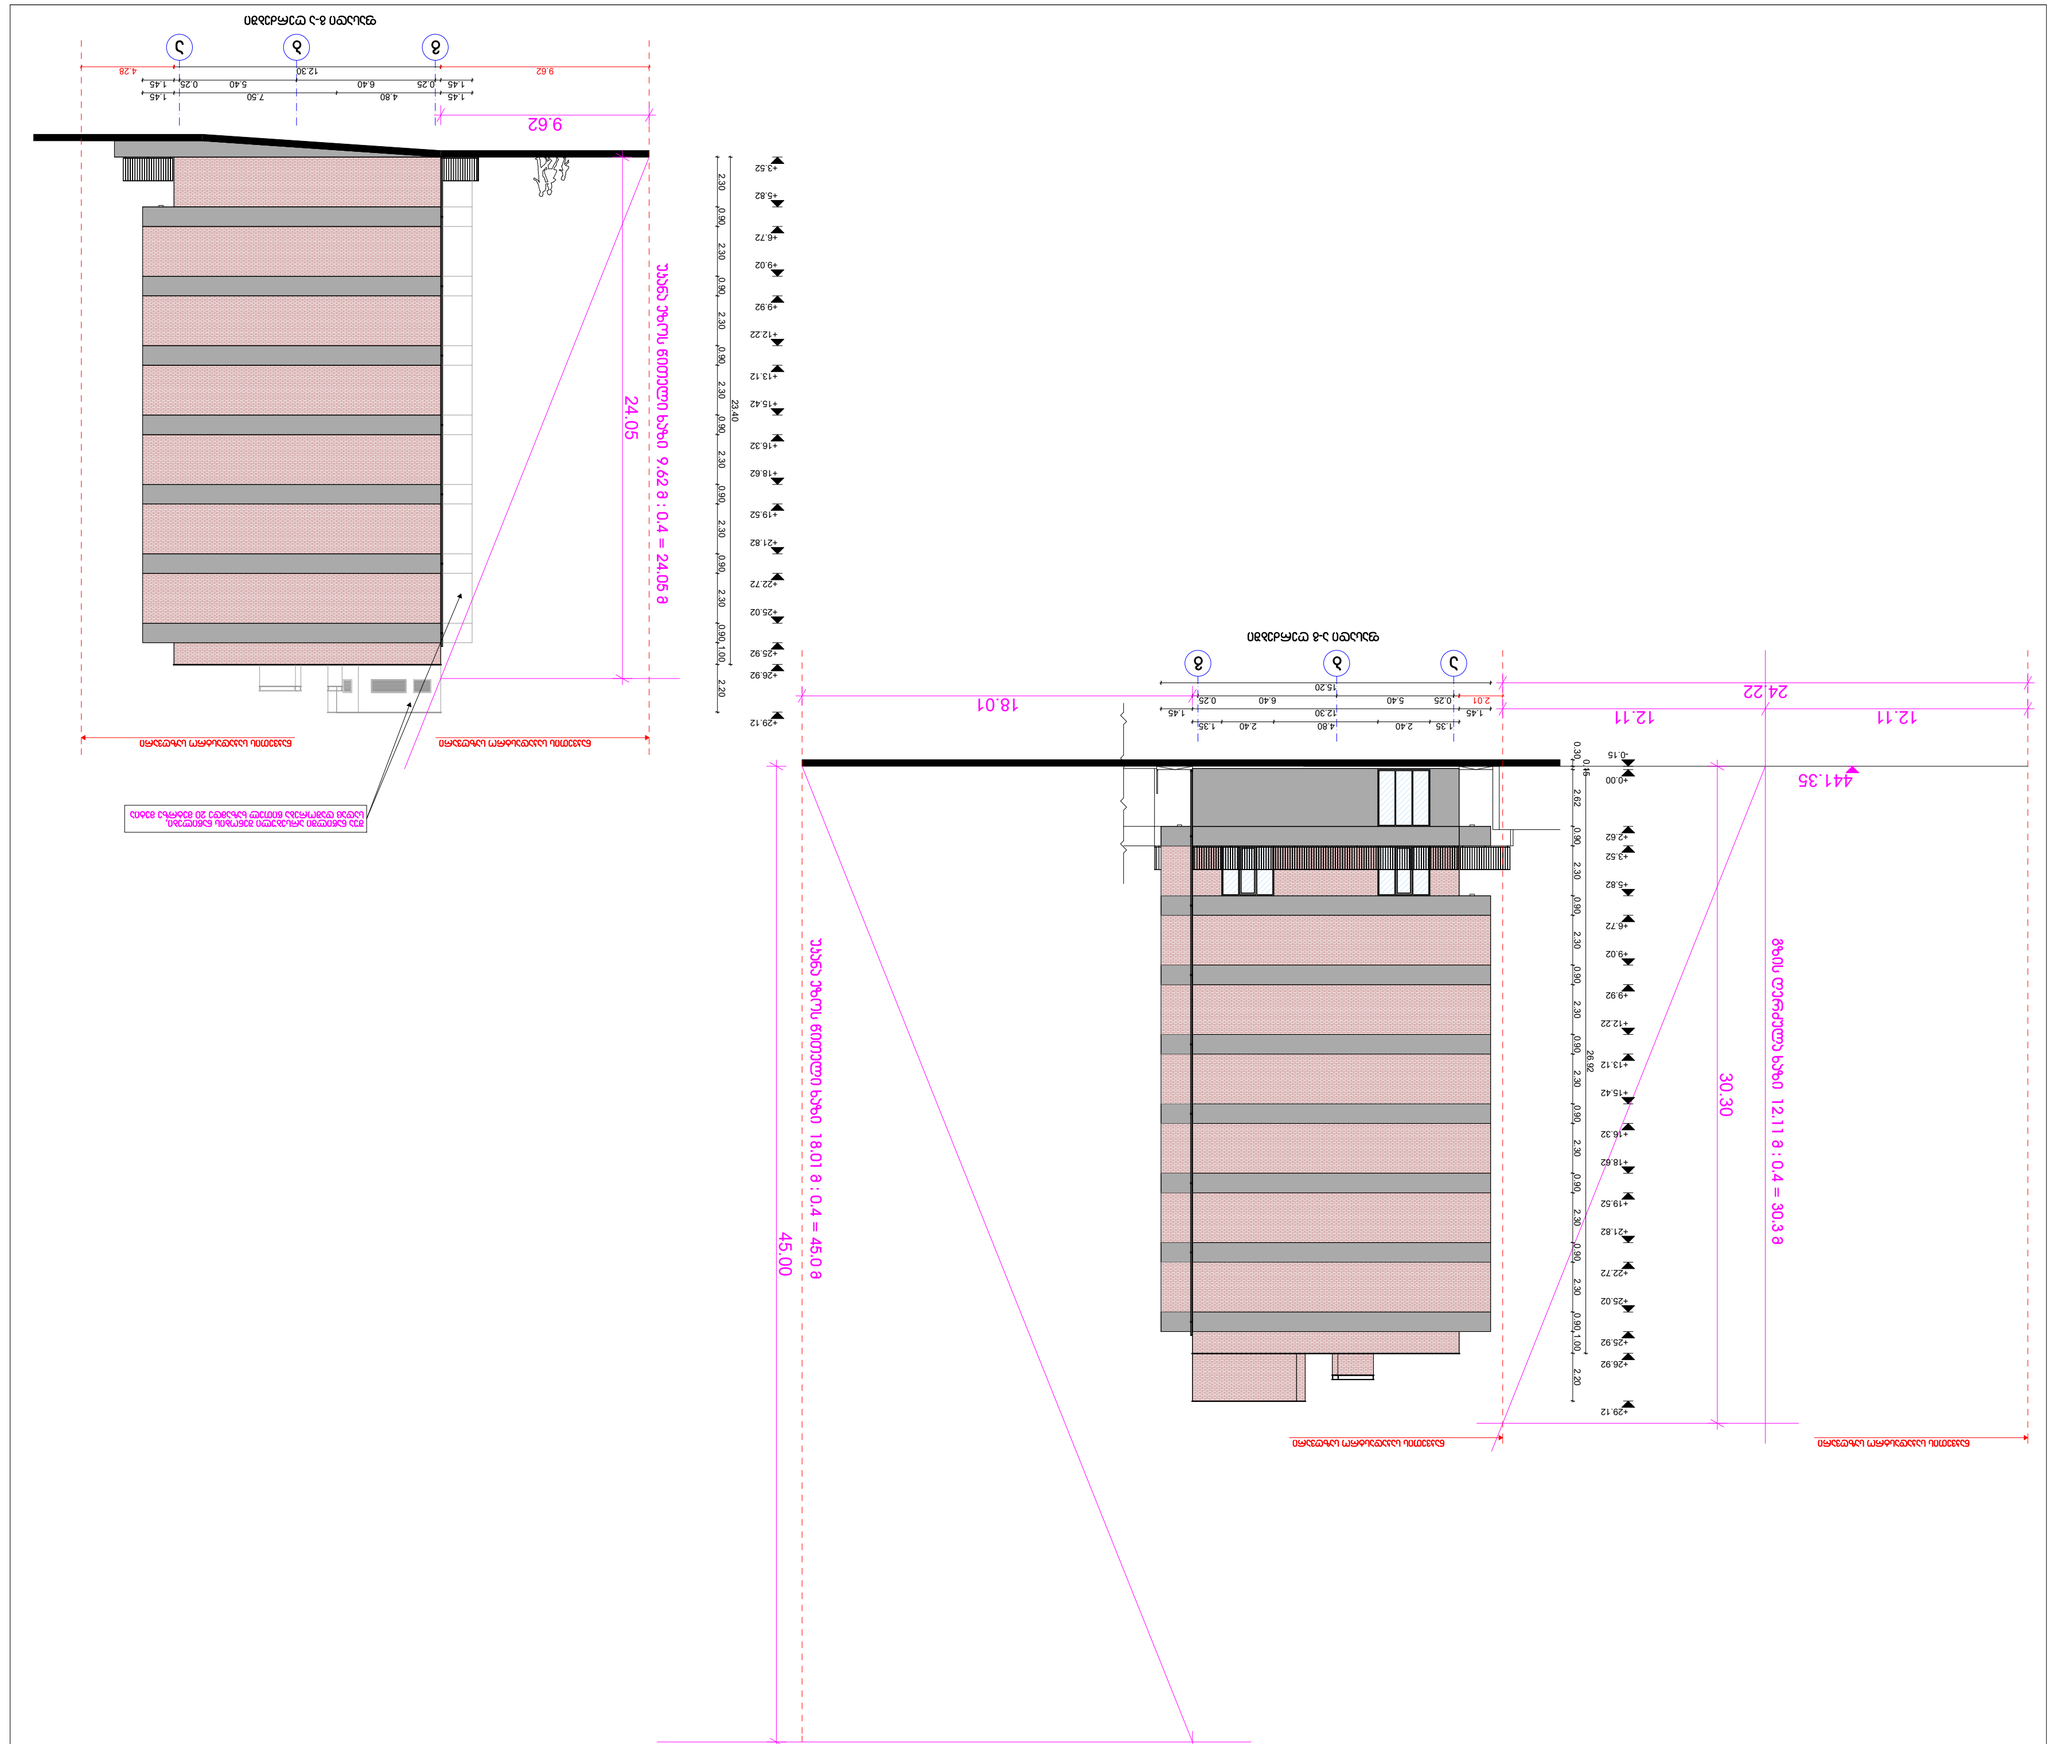
ფასადის ა-ბ ხედი
ფასადის ბ-ა ხედი
ფასადის ბ-გ ხედი
ფასადის გ-ბ ხედი
+0.00 = 441.50
441.35
+0.15
-0.15
+3.62
+3.52
+5.82
+6.72
+9.02
+9.92
+12.22
+13.12
+15.42
+16.32
+18.62
+19.52
+21.82
+22.72
+25.02
+25.92
+26.92
+29.12
0.30
2.82
0.90
2.30
0.90
2.30
0.90
2.30