სიმაღლის განმსაზღვრელი სხივი

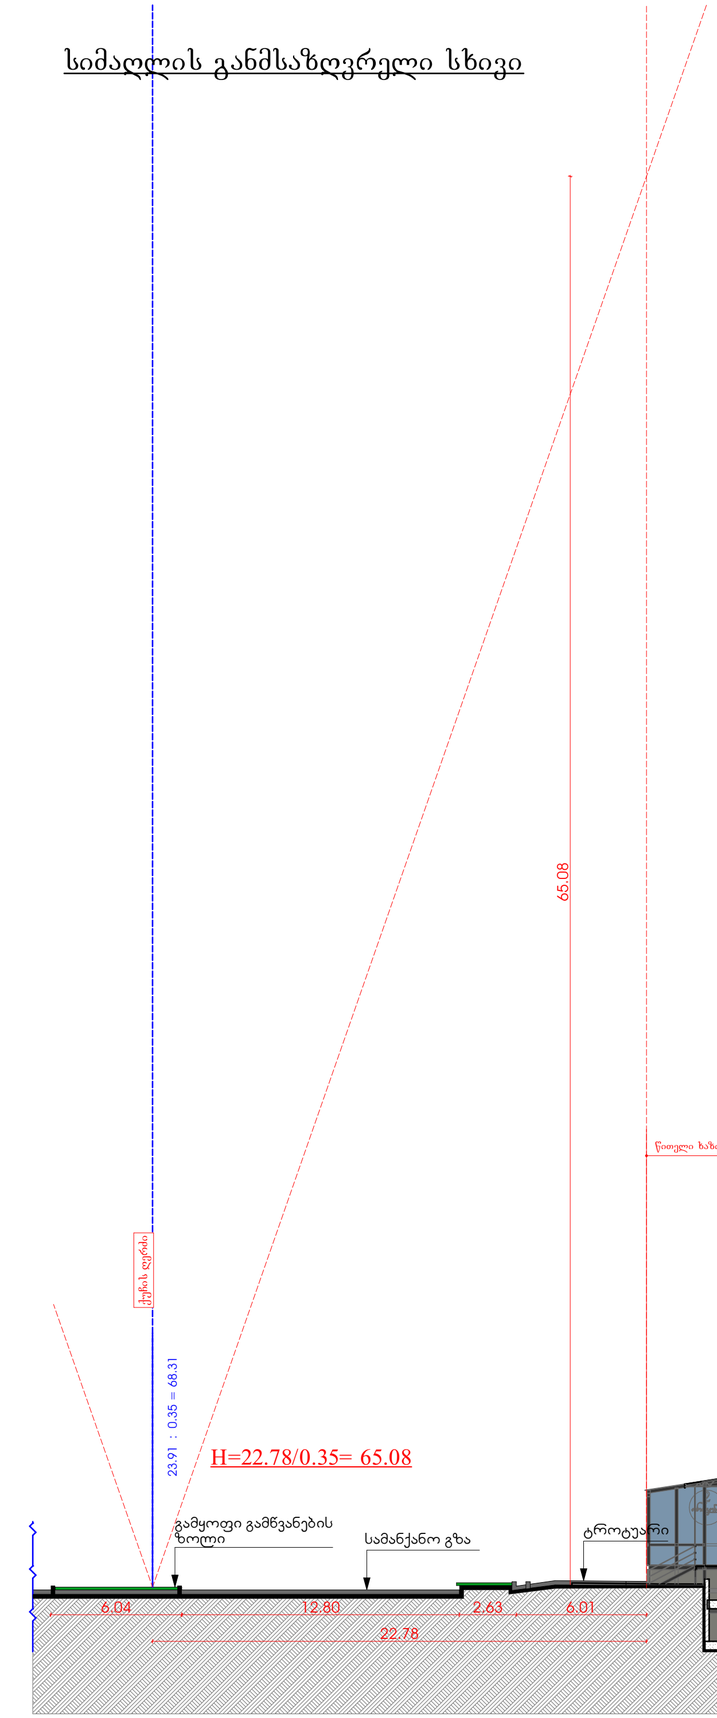

გენგეგმა მ. 1:500

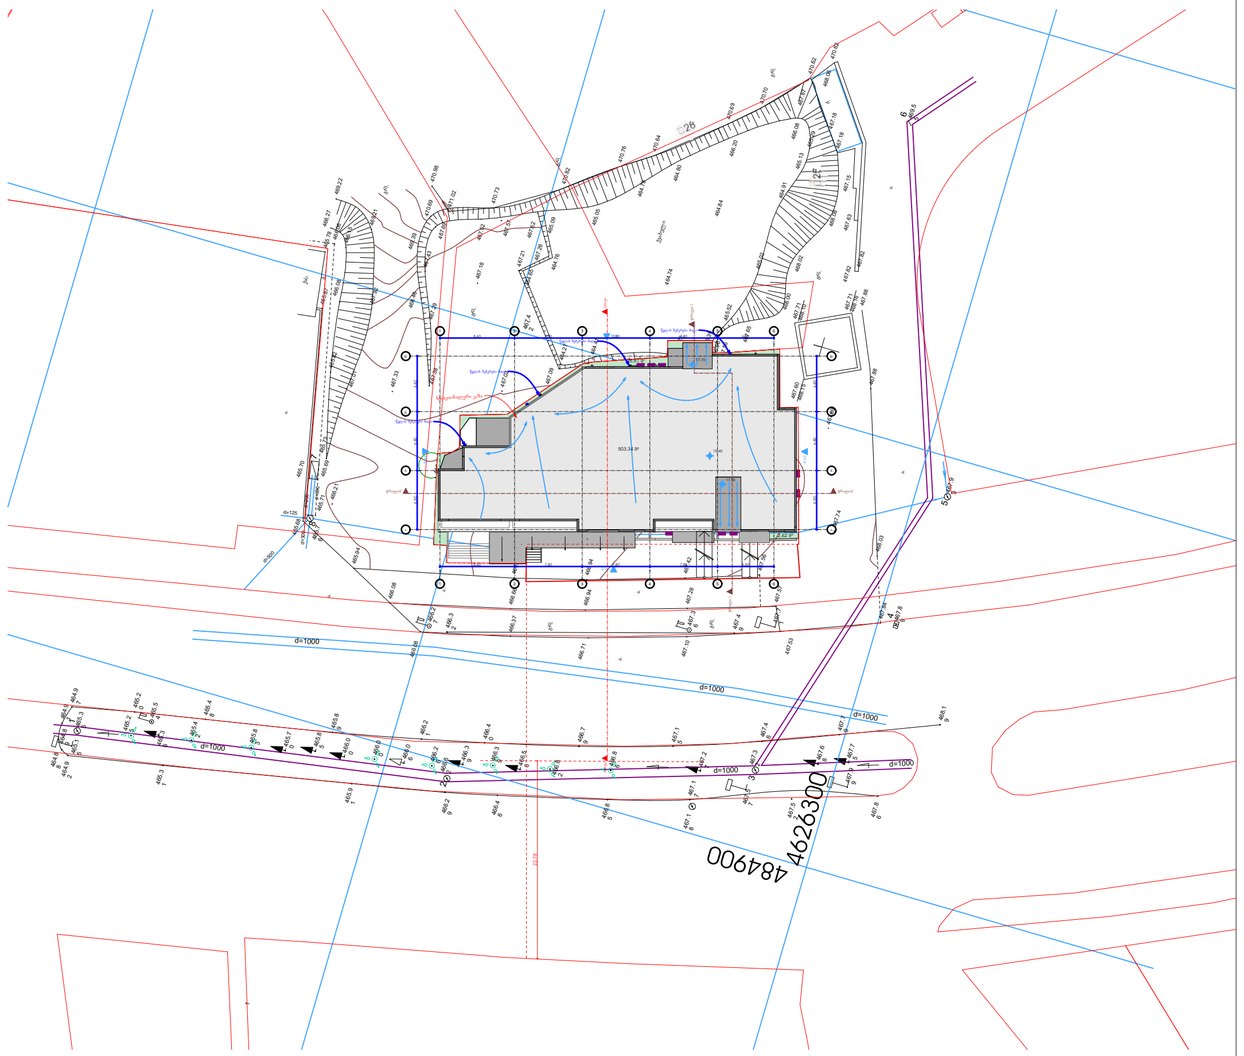

პროექტის სახელწოდება მრავალფუნქციური კომპლექსი			
მისამართი: ქალაქი თბილისი , მუხიანის საცხოვრებელი რაიონი, გლდანიდან ასასვლელი გზის მარჯვენა მხარეს, ავტოგასამართ სადგურ "მუხიანი"-ს მიმდებარედ			
დამკვეთი: შ.პ.ს "სამშობლო"			
			არქიტექტურული ნაწილი
დირექტორი	დ.ჯოხელაშვილი		სტადია / მასშტაბი 1:100
არქიტექტორი	ი. მირცხულავა		სამაღლის განმსაზღვრელი სხივი
დამკვეთი	ნ. ზარიძე		ფ. / ფ.